

計 画 概 要	
敷地概要	
所在地	沖縄県うるま市宮里284地
敷地面積	38,395.24㎡
用途地域	第1種中高層住居専用地域、第1種住居地域
防火地域	指定なし
法定建ぺい率	60%60%
法定容積率	200%200%
建物概要	
建物名称	沖縄県立中部病院
主体構造	鉄骨鉄筋コンクリート造（一部、鉄筋コンクリート造）
階数	地上7階、地下1階
最高高さ	SGL+37.9m（増築部分：新棟 SGL+14.95m）
軒高	SGL+31.0m（増築部分：新棟 SGL+14.20m）
工事種別	増築工事
主要用途	病院

建築面積 (既設建物)	本館	7,962.04㎡①	医療ガス棟	21.39㎡	倉庫④	10.42㎡
	南棟	1,778.09㎡	連絡通路	182.25㎡	うるま消防事務所	36.36㎡
	資料棟	528.64㎡	機械置場	73.28㎡	職員詰所	5.37㎡
	附属棟	153.03㎡	倉庫①	16.20㎡	公衆用トイレ	33.01㎡
	排水処理棟	58.90㎡	倉庫②	9.72㎡		
	受水槽	111.71㎡	倉庫③	9.72㎡	合計	10,990.13㎡

延べ面積 (既設建物)	本館	26,042.98㎡①	連絡通路	312.07㎡	職員詰所	2.97㎡
	南棟	6,137.04㎡	機械置場	73.28㎡	公衆用トイレ	19.84㎡
	資料棟	1,713.59㎡	倉庫①	16.20㎡		
	附属棟	153.03㎡	倉庫②	9.72㎡		
	排水処理棟	86.68㎡	倉庫③	9.72㎡		
	受水槽	210.75㎡	倉庫④	10.42㎡		
	医療ガス棟	21.39㎡	うるま消防事務所	25.92㎡	合計	34,845.60㎡

建築面積 (新棟)		588.31㎡②
①+② 合計		8,550.35㎡
建築面積総合計		11,578.44㎡
延べ面積 (新棟)	3F	500.81㎡
	2F	562.49㎡
	1F	452.22㎡
合計		1,515.52㎡②
①+② 合計		27,558.50㎡
延べ面積総合計		36,361.12㎡

建築面積 (新棟)		588.31㎡②
①+② 合計		8,550.35㎡
建築面積総合計		11,578.44㎡
延べ面積 (新棟)	3F	500.81㎡
	2F	562.49㎡
	1F	452.22㎡
合計		1,515.52㎡②
①+② 合計		27,558.50㎡
延べ面積総合計		36,361.12㎡

延べ面積 (新棟)	3F	500.81㎡
	2F	562.49㎡
	1F	452.22㎡
合計		1,515.52㎡②
①+② 合計		27,558.50㎡
延べ面積総合計		36,361.12㎡

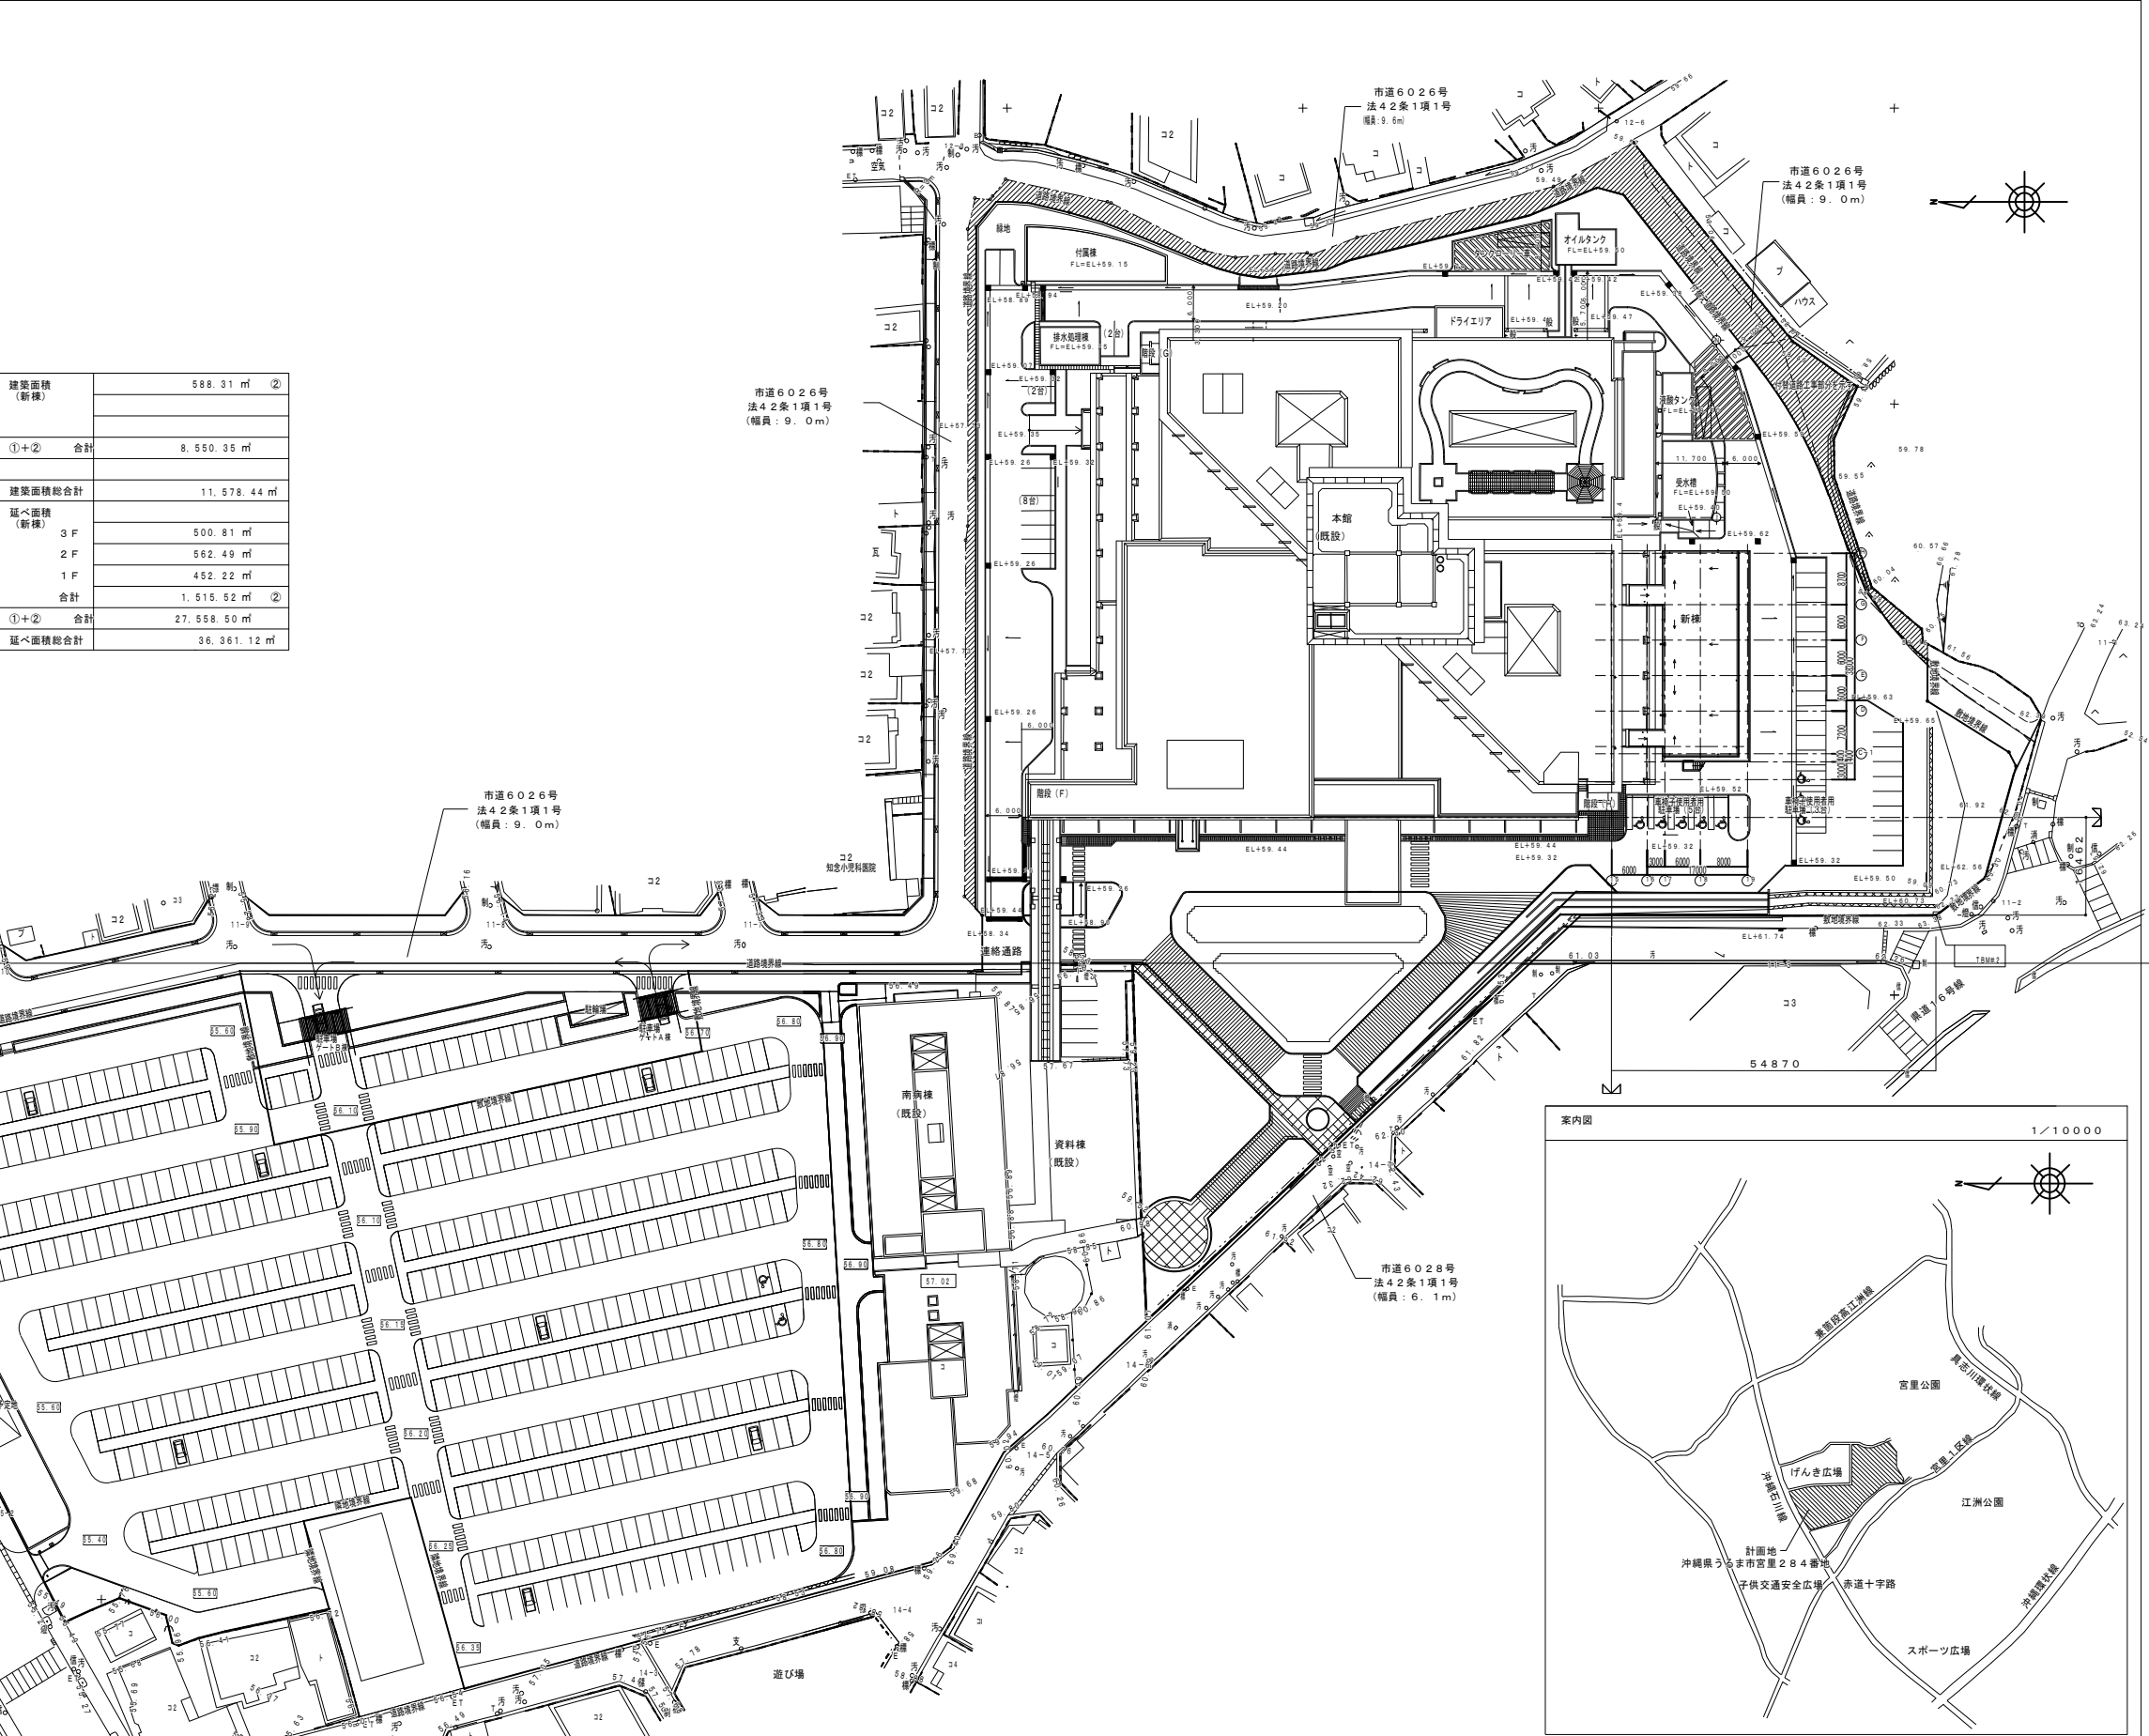

工事名称	沖縄県立中部病院 新棟増築工事（建築）		
工事場所	うるま市宮里281番地		
工期	自平成25年8月29日～至平成26年8月29日		
完成年月日	平成26年8月29日		
発注機関	沖縄県病院事業局		
図面名称	配置図・案内図	縮尺	A-1 1/600 A-3 1/1200
図面番号	A-05		
施工者	大晋建設㈱、嶺山中組 特定建設工事共同企業体		