

中部病院清掃面積算定図

令和 3 年度

清掃業務委託に係る沖縄県立中部病院延べ床面積等一覧表

1 各棟面積 下記①～⑦のとおり

単位：㎡

① 新館	床面積
地下室	
1階	6,738.975
2階	4,461.320
3階	4,950.110
4階	2,237.640
5階	2,237.640
6階	2,237.640
7階	325.550
塔屋機械室	123.740
① 床面積合計	20,580.035

(対象外)

- ・ 2階売店 33.88㎡
- ・ 2階ハワイ大学、北辰寮 計1272.6㎡
- ・ 7階食堂（共用部分除く）180.44㎡
- ・ 地下室 987.19㎡
- ・ 1階 ドトール 16.2㎡
- ・ 手術室（AからGルーム） 242.27㎡

② 地域連携室 エリア	床面積
地域連携室	35.280
相談室	10.280
職員休憩室	22.280
職員休憩室	17.630
多目的室	35.260
廊下	20.350
② 床面積合計	141.080

(対象外)

- ・ 倉庫 30.27㎡
- ・ 互助会室 33.0㎡

③ MRI室前プレ ハブ	
③ 床面積合計	25.920

④ 南棟	床面積
1階	1,771.240
2階	1,088.010
3階	1,023.210
4階	1,023.210
5階	1,023.210
屋上機械室	208.160
⑤ 床面積合計	6,137.040

⑤ 資料棟	床面積
1階	332.024
2階	486.909
3階	562.813
4階	615.237
PH階	28.690
⑥ 床面積合計	2,025.673



⑥ 新棟	床面積
1 階	452. 220
2 階	562. 490
3 階	500. 810
⑥ 床面積合計	1, 515. 520

⑦沖縄県女性力・ 平和推進課	床面積
1 階	263. 760
2 階	265. 230
⑥ 床面積合計	528. 990

①+②+③+④+⑤+⑥+⑦ 床面積合計 30, 954. 258 m²


※ 各棟の面積合計には、対象外の面積は含まれていません。

2 敷地面積 41, 723m²（津堅診療所分は除く）

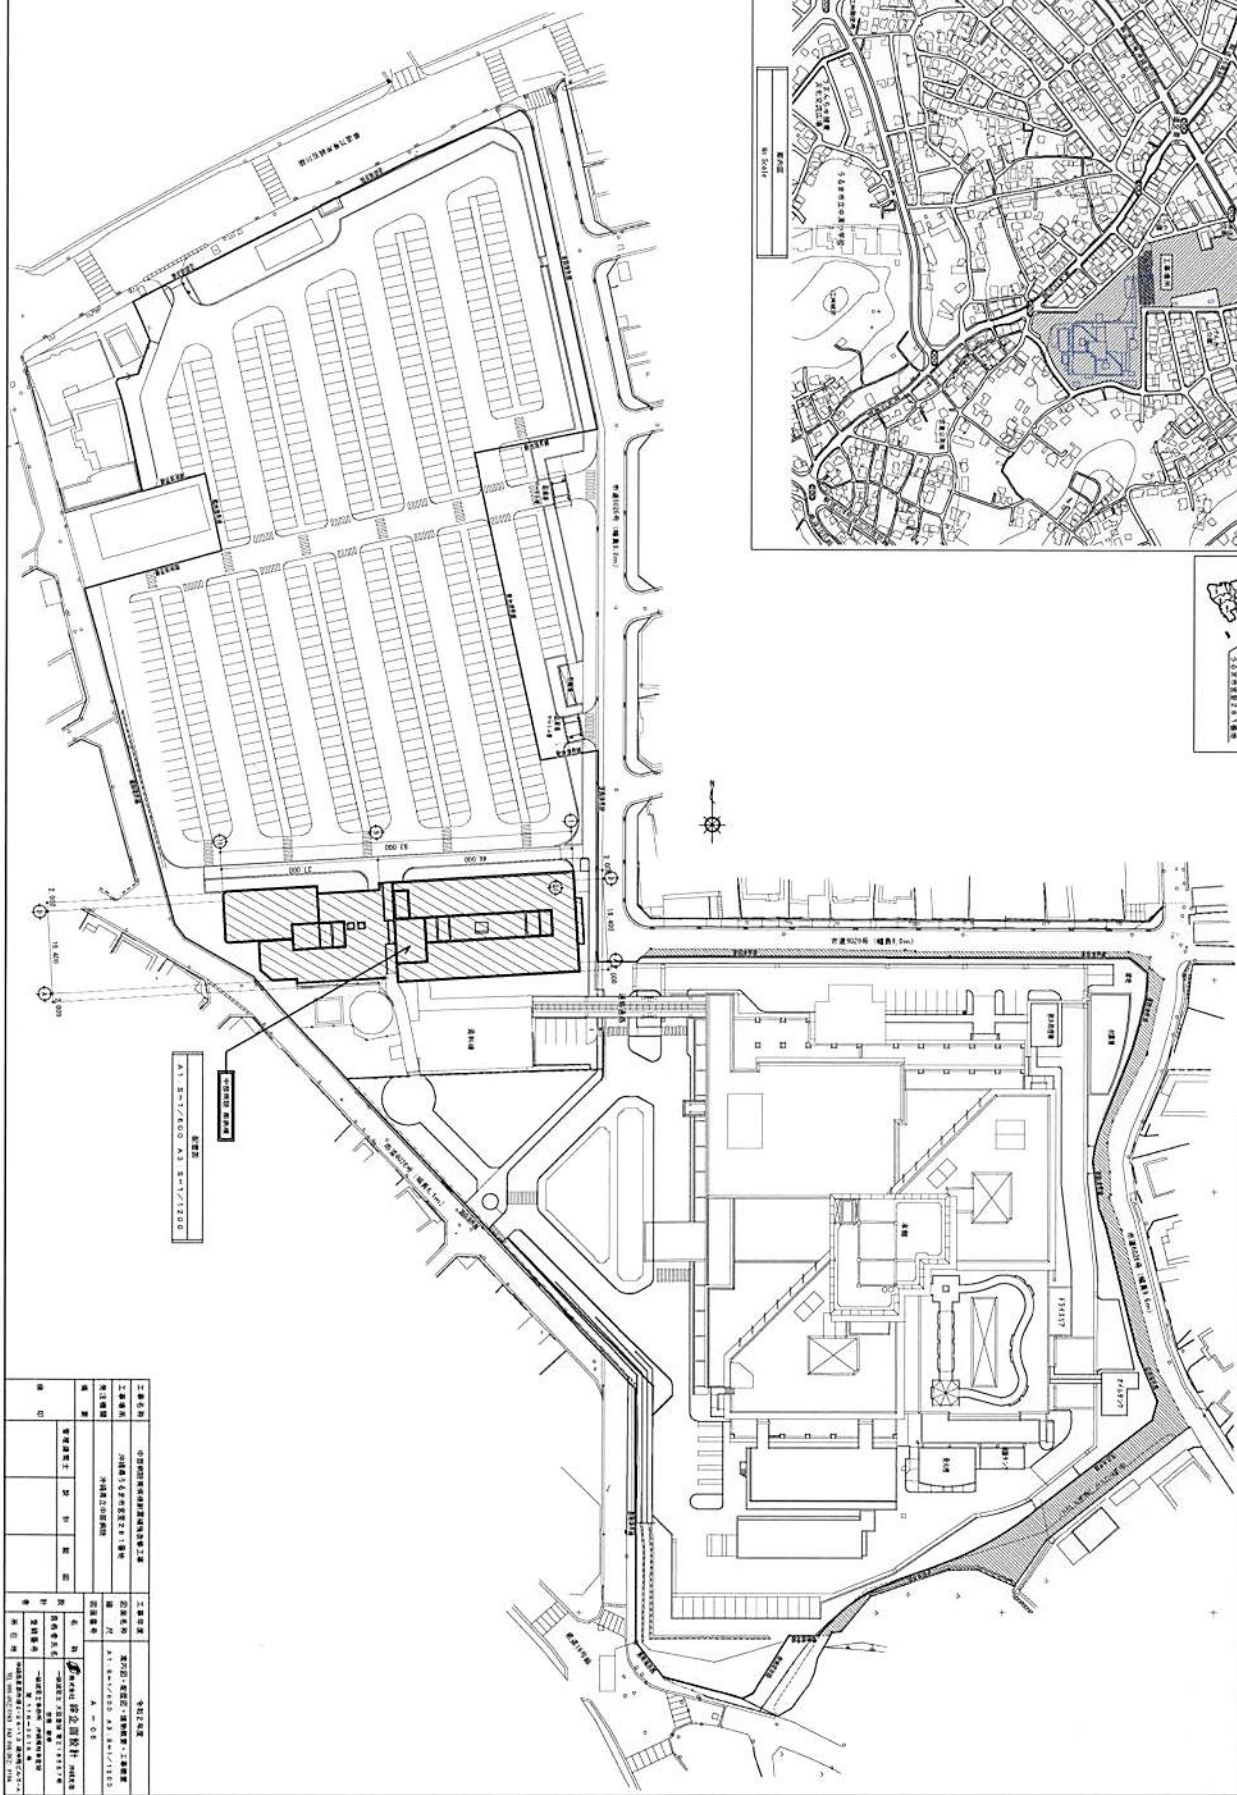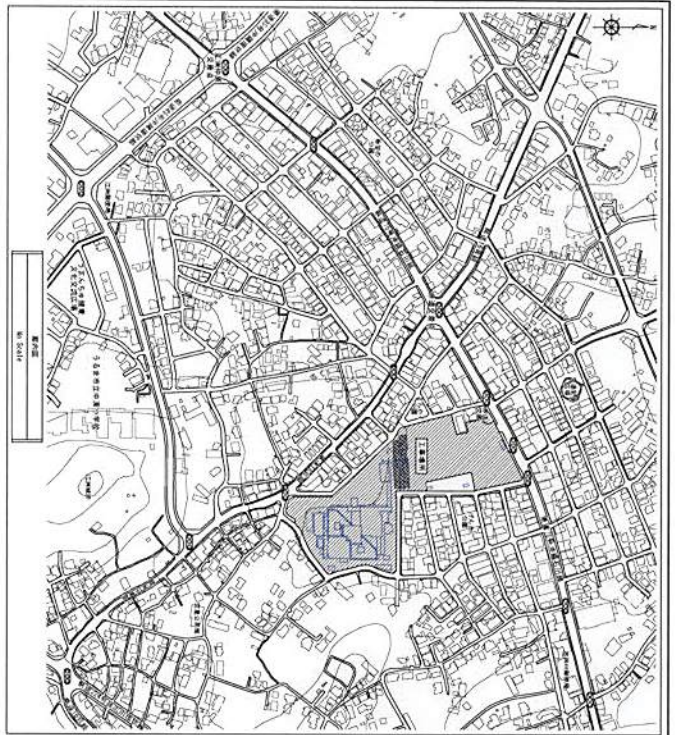


基本情報		工事概要	
地区名称	丸の内地区	工事名称	丸の内地区の再開発工事
地区番号	100-001	工事内容	1. 既存建物の解体 2. 新築建物の建設 3. 道路の拡充 4. 緑地の整備
地区面積	100,000㎡	工事計画	分譲方式による開発
地区人口	1,000人	工事期間	約24ヶ月
地区用途	商業・住宅	工事費	約100億円
地区所有者	東京都中央区	工事完了	2025年3月
地区管理者	丸の内地区まちづくり委員会	工事完了後	再開発後のまちづくり
地区利用状況	商業・住宅・緑地	工事完了後	再開発後のまちづくり
地区利用計画	商業・住宅・緑地	工事完了後	再開発後のまちづくり
地区利用計画	商業・住宅・緑地	工事完了後	再開発後のまちづくり

基本情報		工事概要	
地区名称	丸の内地区	工事名称	丸の内地区の再開発工事
地区番号	100-001	工事内容	1. 既存建物の解体 2. 新築建物の建設 3. 道路の拡充 4. 緑地の整備
地区面積	100,000㎡	工事計画	分譲方式による開発
地区人口	1,000人	工事期間	約24ヶ月
地区用途	商業・住宅	工事費	約100億円
地区所有者	東京都中央区	工事完了	2025年3月
地区管理者	丸の内地区まちづくり委員会	工事完了後	再開発後のまちづくり
地区利用状況	商業・住宅・緑地	工事完了後	再開発後のまちづくり
地区利用計画	商業・住宅・緑地	工事完了後	再開発後のまちづくり
地区利用計画	商業・住宅・緑地	工事完了後	再開発後のまちづくり

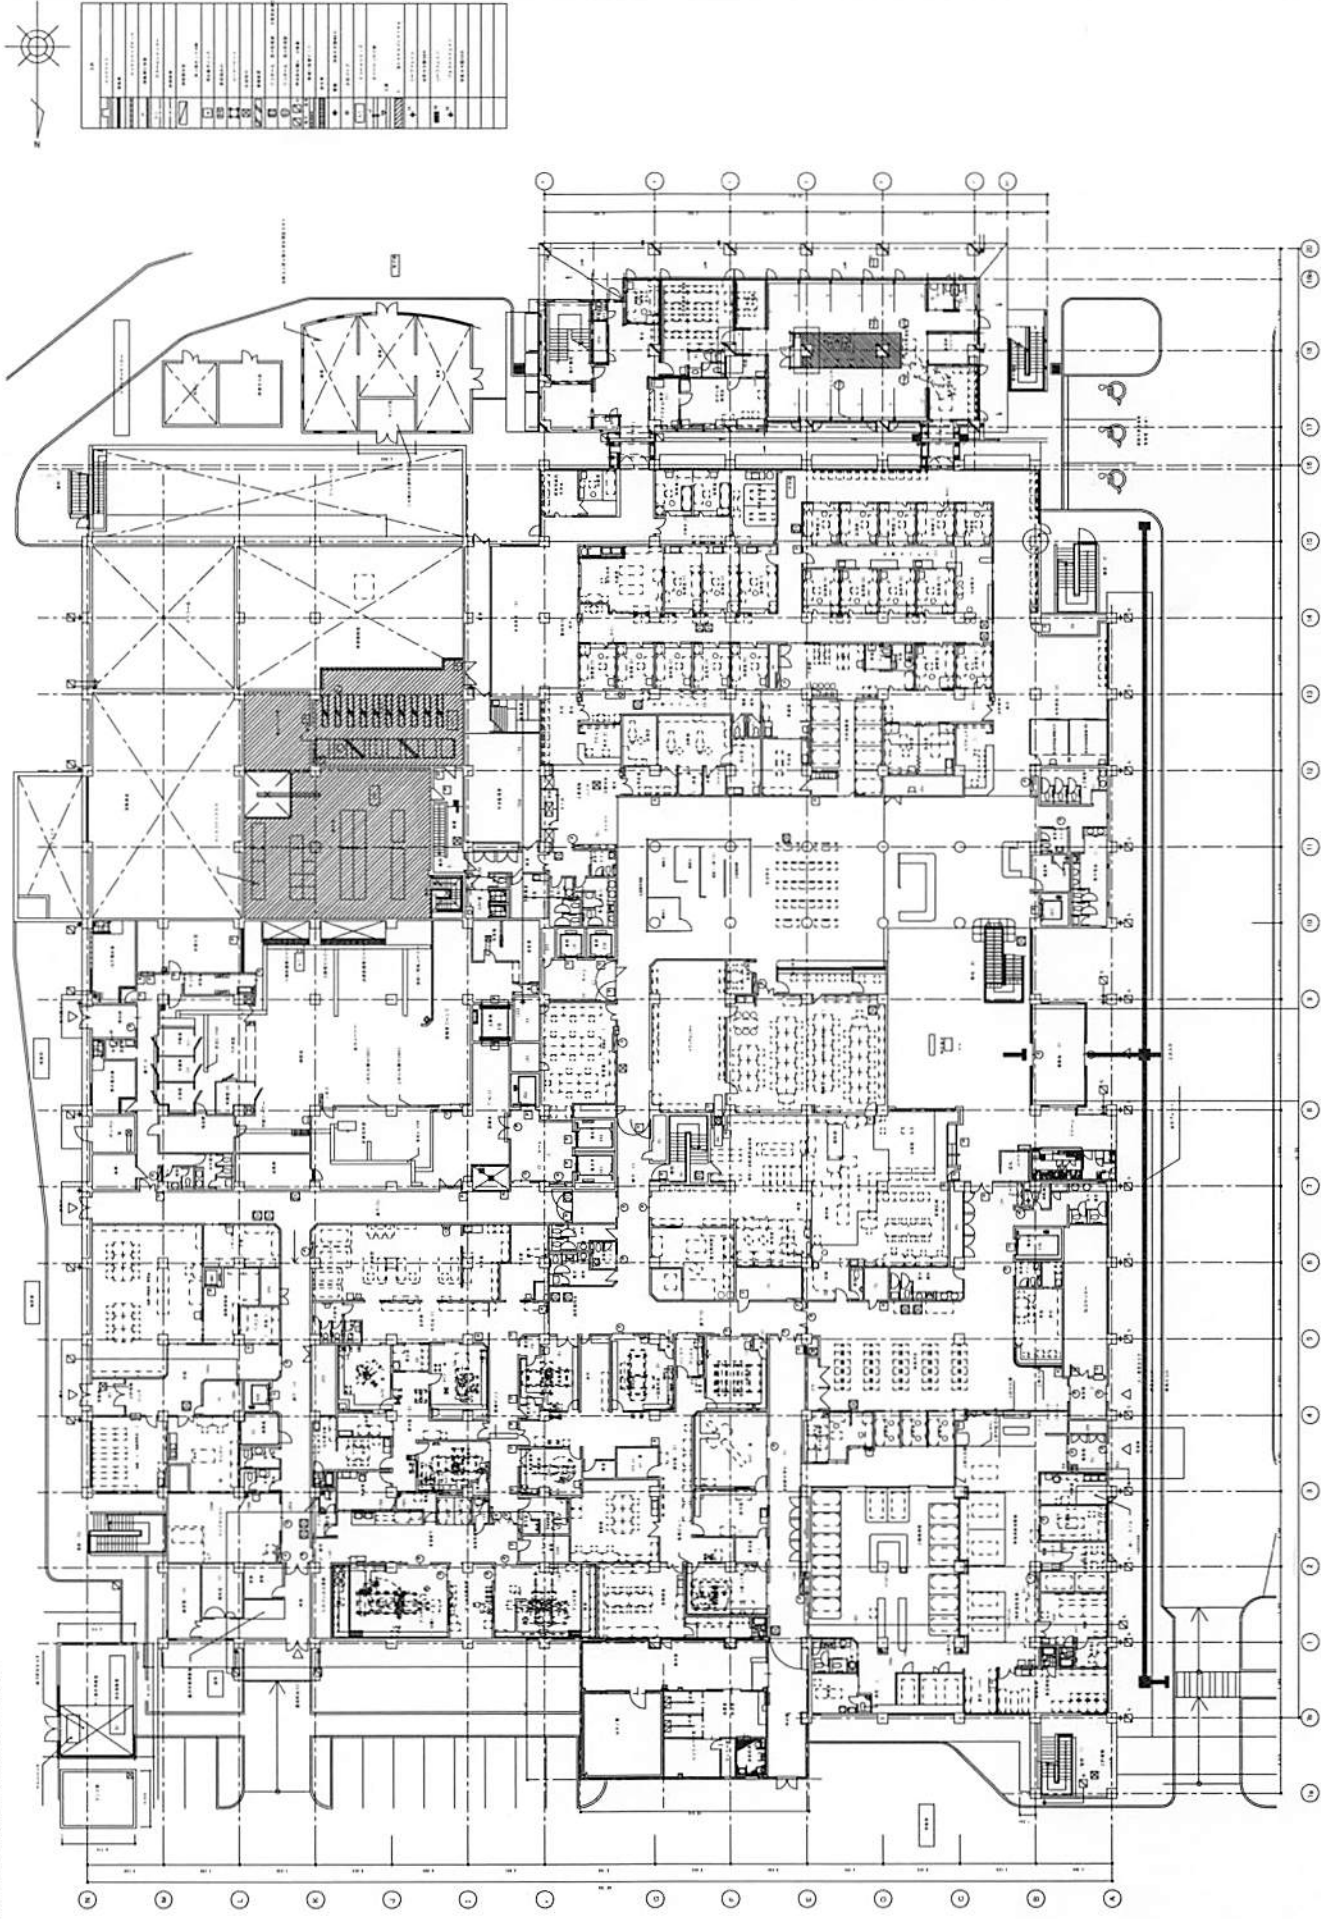




図名	1F 平面図 (本館)
図号	1F-01
図尺	1/400
作成者	ARCHITECTURAL RESEARCH GROUP
作成日	2017.11.13
図面内容	1F 平面図 (本館)
図面番号	1F-01
図面枚数	1/400
図面サイズ	A3

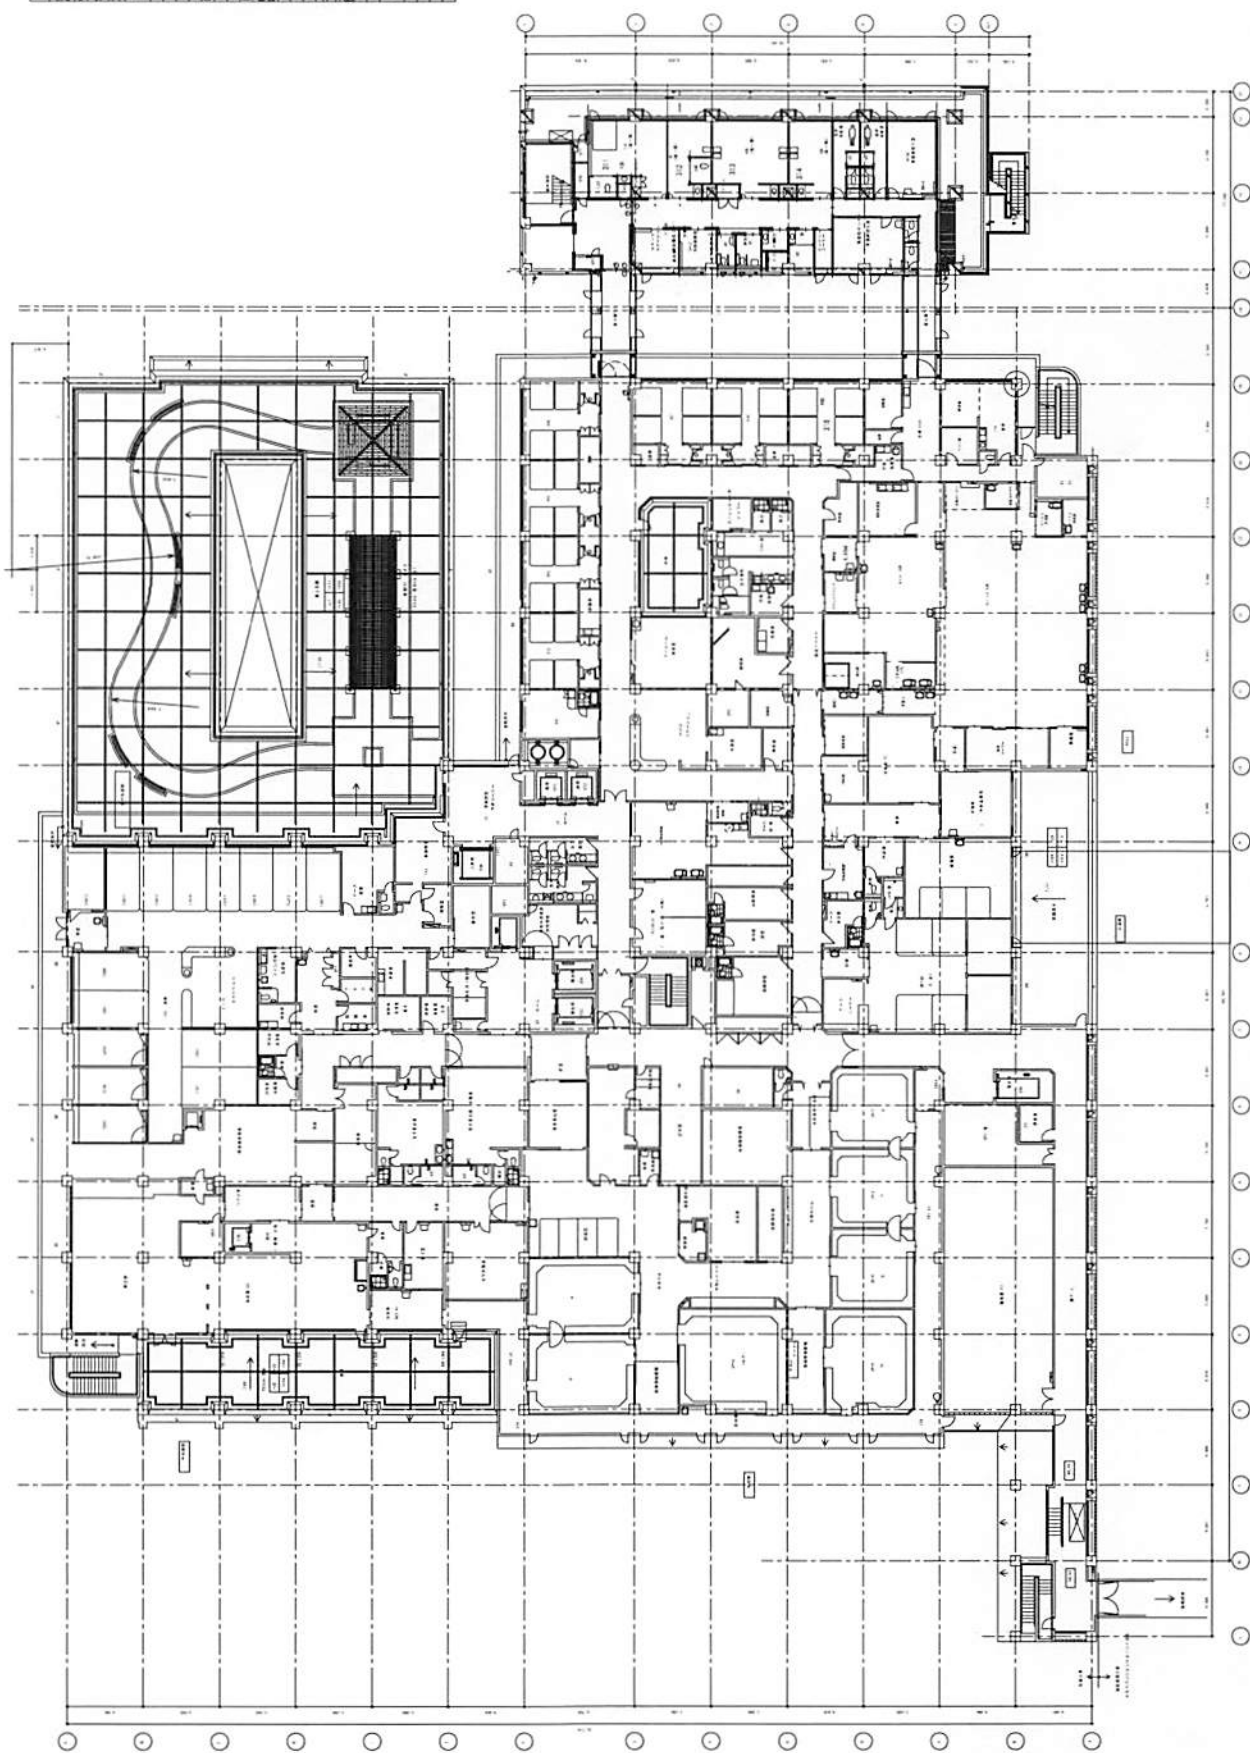
[illegible]




図例	説明
[Symbol]	柱
[Symbol]	梁
[Symbol]	床
[Symbol]	天井
[Symbol]	壁
[Symbol]	窓
[Symbol]	ドア
[Symbol]	階段
[Symbol]	エレベーター
[Symbol]	トイレ
[Symbol]	洗面
[Symbol]	キッチン
[Symbol]	リビング
[Symbol]	ダイニング
[Symbol]	寝室
[Symbol]	書斎
[Symbol]	作業室
[Symbol]	会議室
[Symbol]	展示室
[Symbol]	倉庫
[Symbol]	駐車場
[Symbol]	庭園
[Symbol]	緑地
[Symbol]	水景
[Symbol]	その他

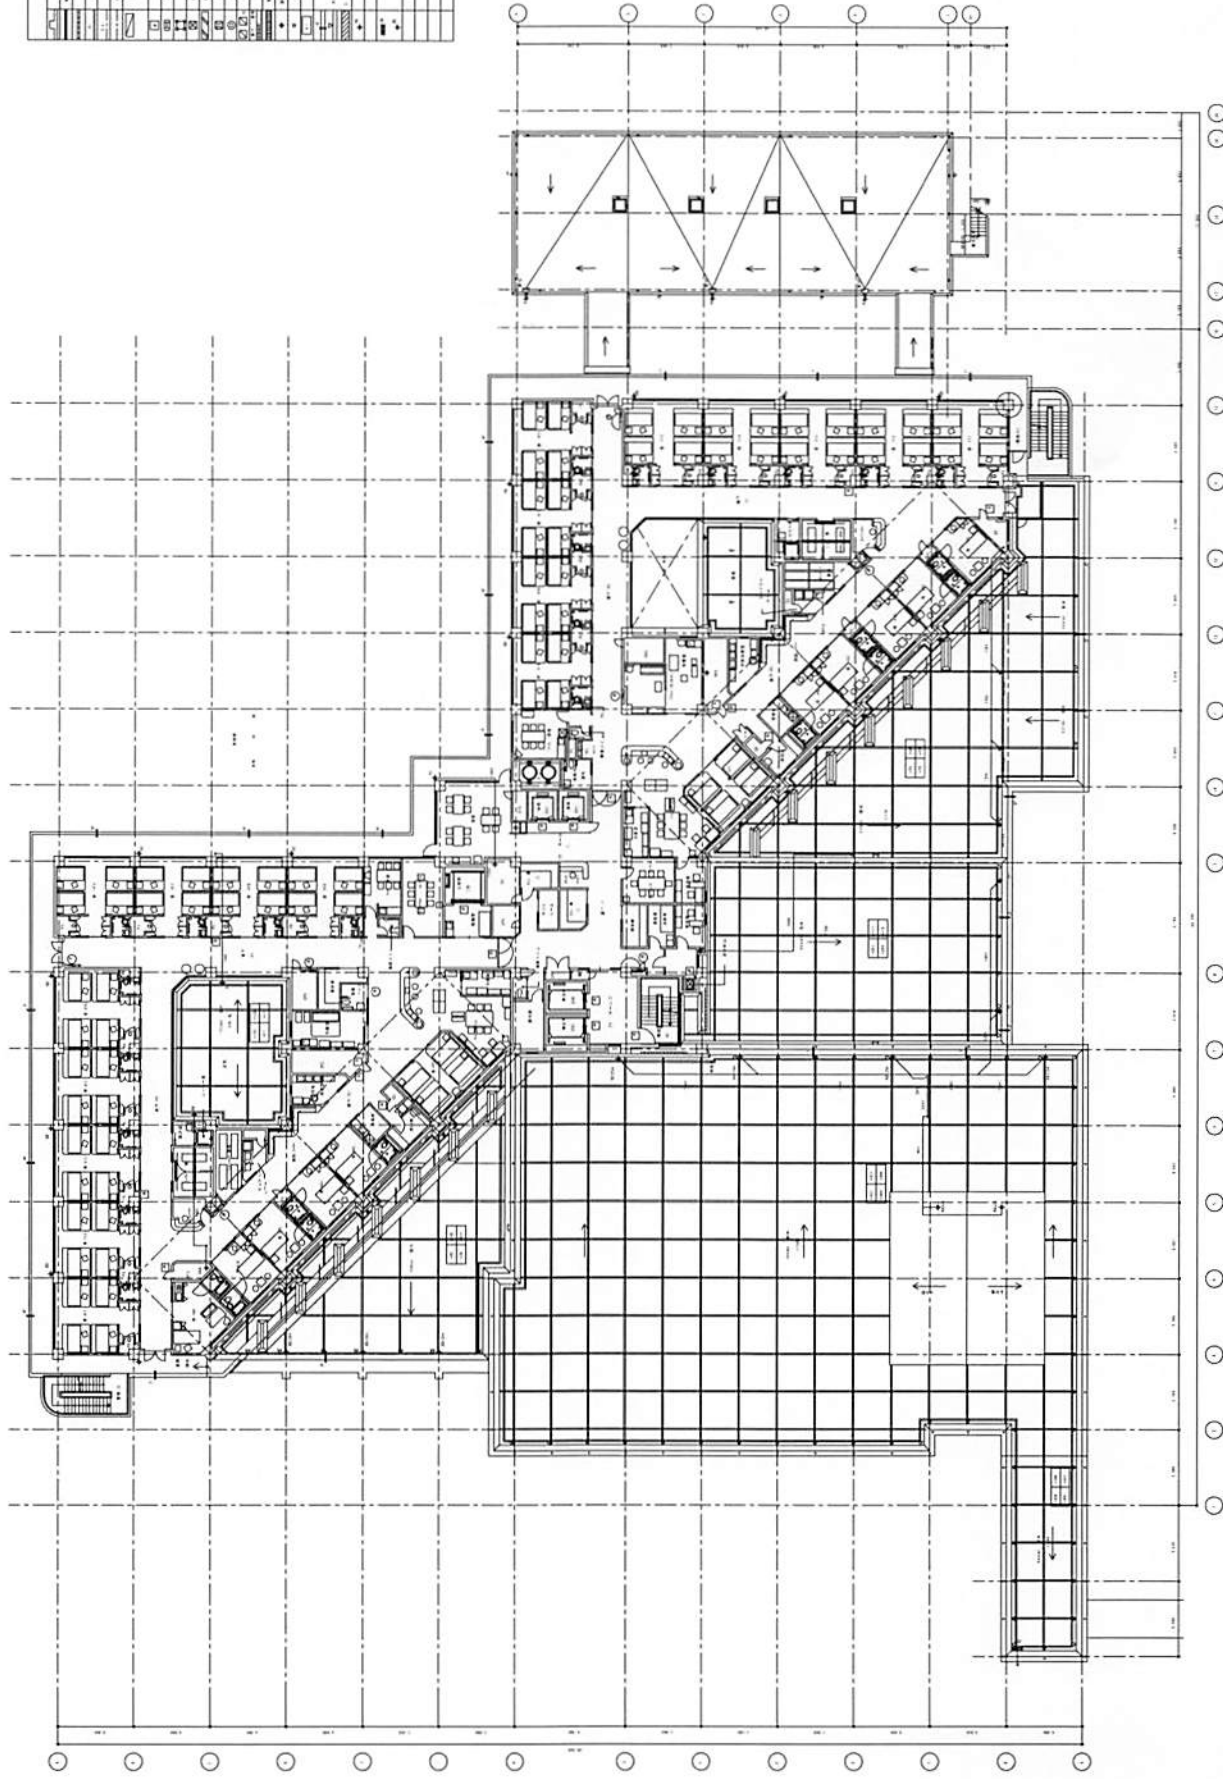


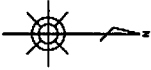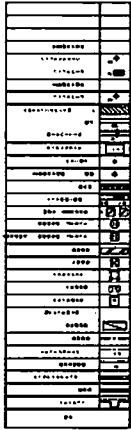




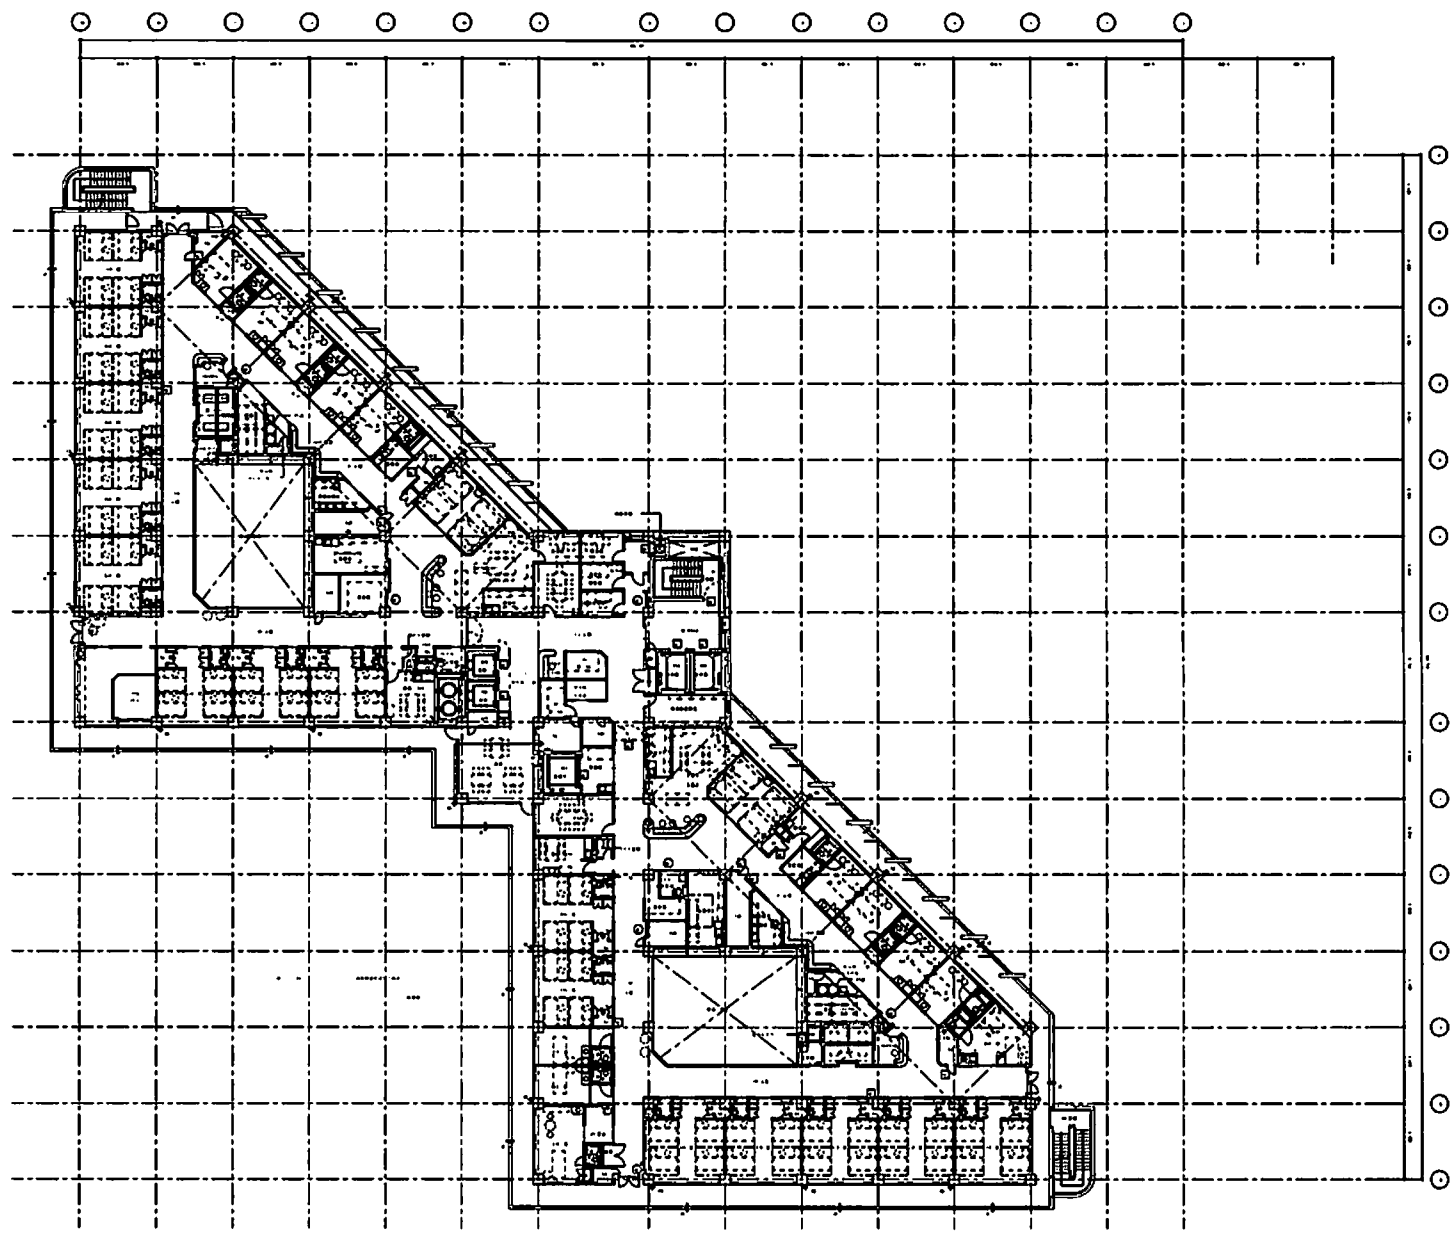


1. 楼梯间	2. 电梯间	3. 走廊	4. 卫生间	5. 厨房	6. 餐厅	7. 会议室	8. 办公室	9. 储藏室	10. 设备间	11. 机房	12. 配电室	13. 水泵房	14. 锅炉房	15. 垃圾间	16. 自行车库	17. 汽车库	18. 屋顶花园	19. 露台	20. 其他
--------	--------	-------	--------	-------	-------	--------	--------	--------	---------	--------	---------	---------	---------	---------	----------	---------	----------	--------	--------

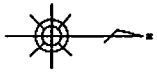

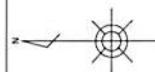

図例	説明
[Symbol]	柱
[Symbol]	梁
[Symbol]	床
[Symbol]	天井
[Symbol]	階段
[Symbol]	エレベーター
[Symbol]	トイレ
[Symbol]	洗面
[Symbol]	浴室
[Symbol]	キッチン
[Symbol]	リビング
[Symbol]	ダイニング
[Symbol]	寝室
[Symbol]	書斎
[Symbol]	作業室
[Symbol]	会議室
[Symbol]	展示室
[Symbol]	倉庫
[Symbol]	機械室
[Symbol]	エレベーターホール
[Symbol]	階段ホール
[Symbol]	トイレホール
[Symbol]	洗面ホール
[Symbol]	浴室ホール
[Symbol]	キッチンホール
[Symbol]	リビングホール
[Symbol]	ダイニングホール
[Symbol]	寝室ホール
[Symbol]	書斎ホール
[Symbol]	作業室ホール
[Symbol]	会議室ホール
[Symbol]	展示室ホール
[Symbol]	倉庫ホール
[Symbol]	機械室ホール
[Symbol]	エレベーターホール
[Symbol]	階段ホール
[Symbol]	トイレホール
[Symbol]	洗面ホール
[Symbol]	浴室ホール
[Symbol]	キッチンホール
[Symbol]	リビングホール
[Symbol]	ダイニングホール
[Symbol]	寝室ホール
[Symbol]	書斎ホール
[Symbol]	作業室ホール
[Symbol]	会議室ホール
[Symbol]	展示室ホール
[Symbol]	倉庫ホール
[Symbol]	機械室ホール

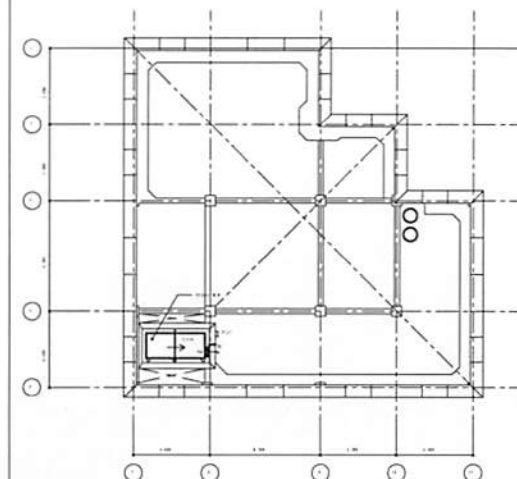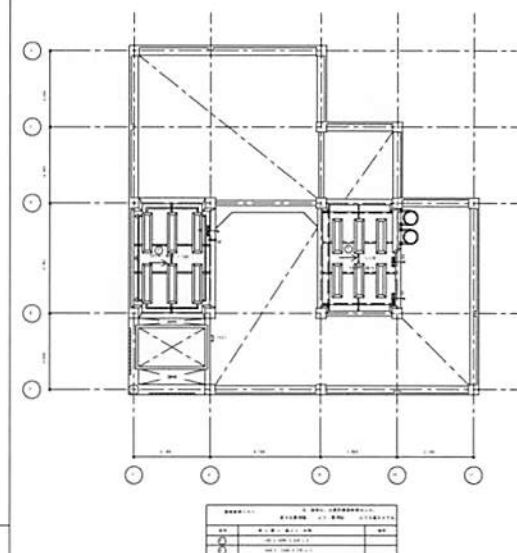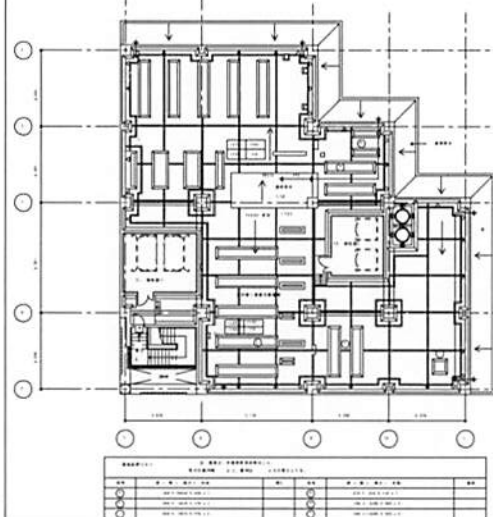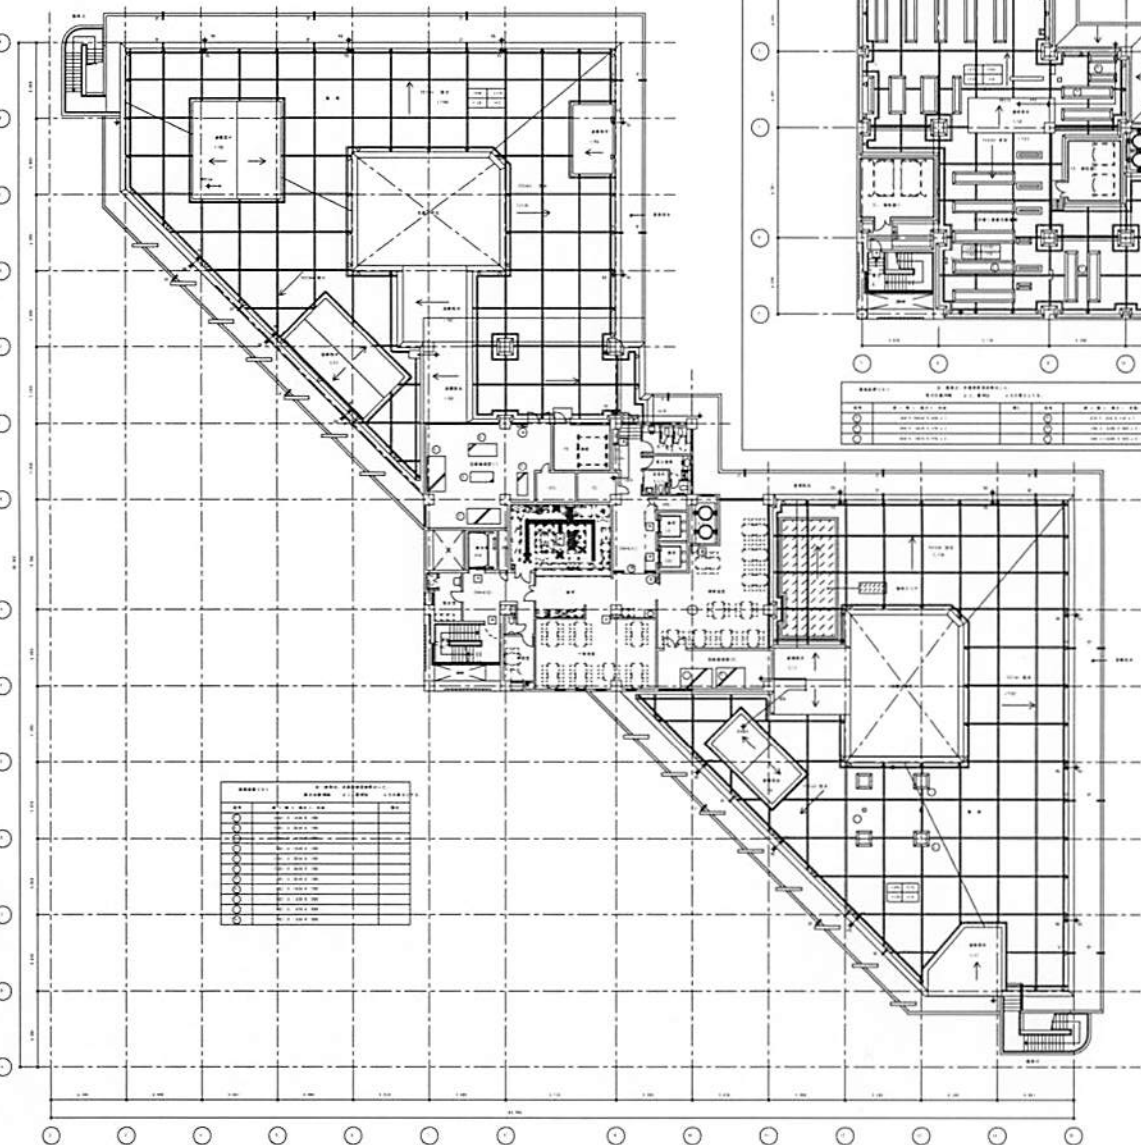

ARG


ARCHITECTURAL RESEARCH GROUP


Phone: (098) 877-5534

1 級建築士 第 250432 号
池田 守
事務所登録番号 16K-544 号

提出責任者	設計番号	工事名称	縮尺
建築 構造 設備	日付	図面名称	1/400
	年 月 日	7F 平面図 (本館)	図面番号 A-04

手術室

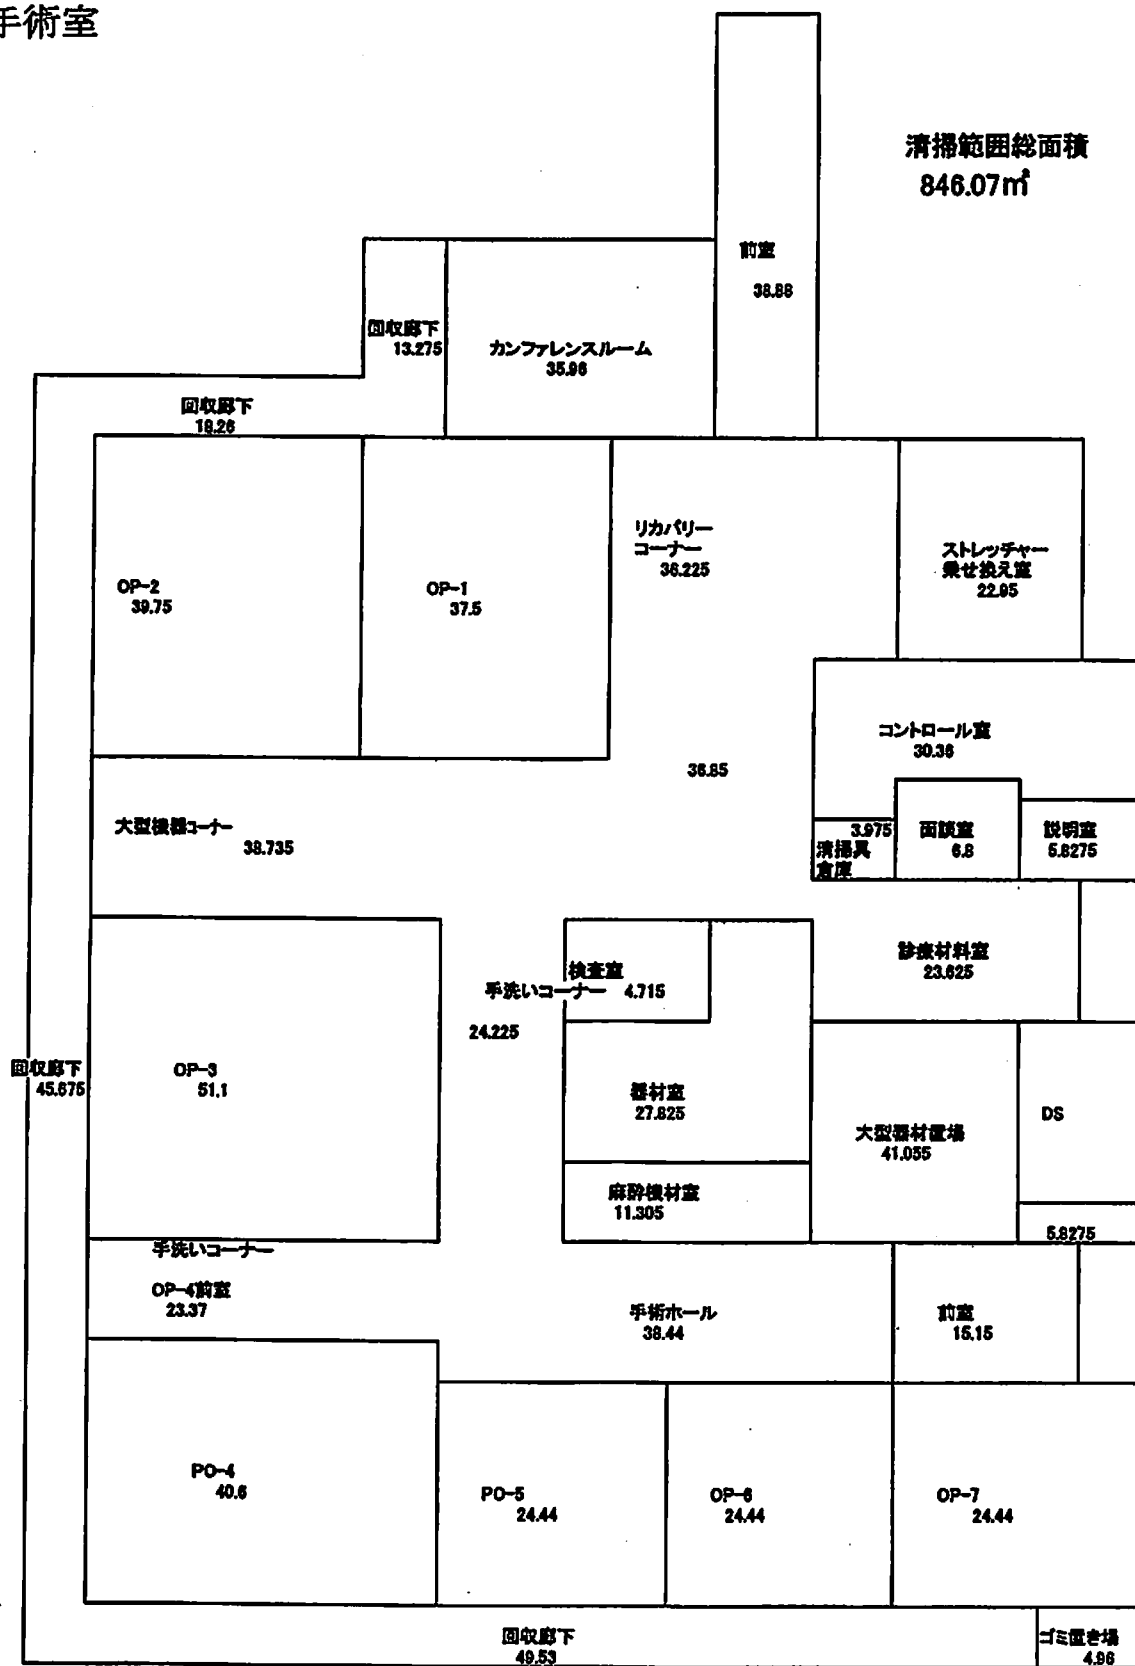

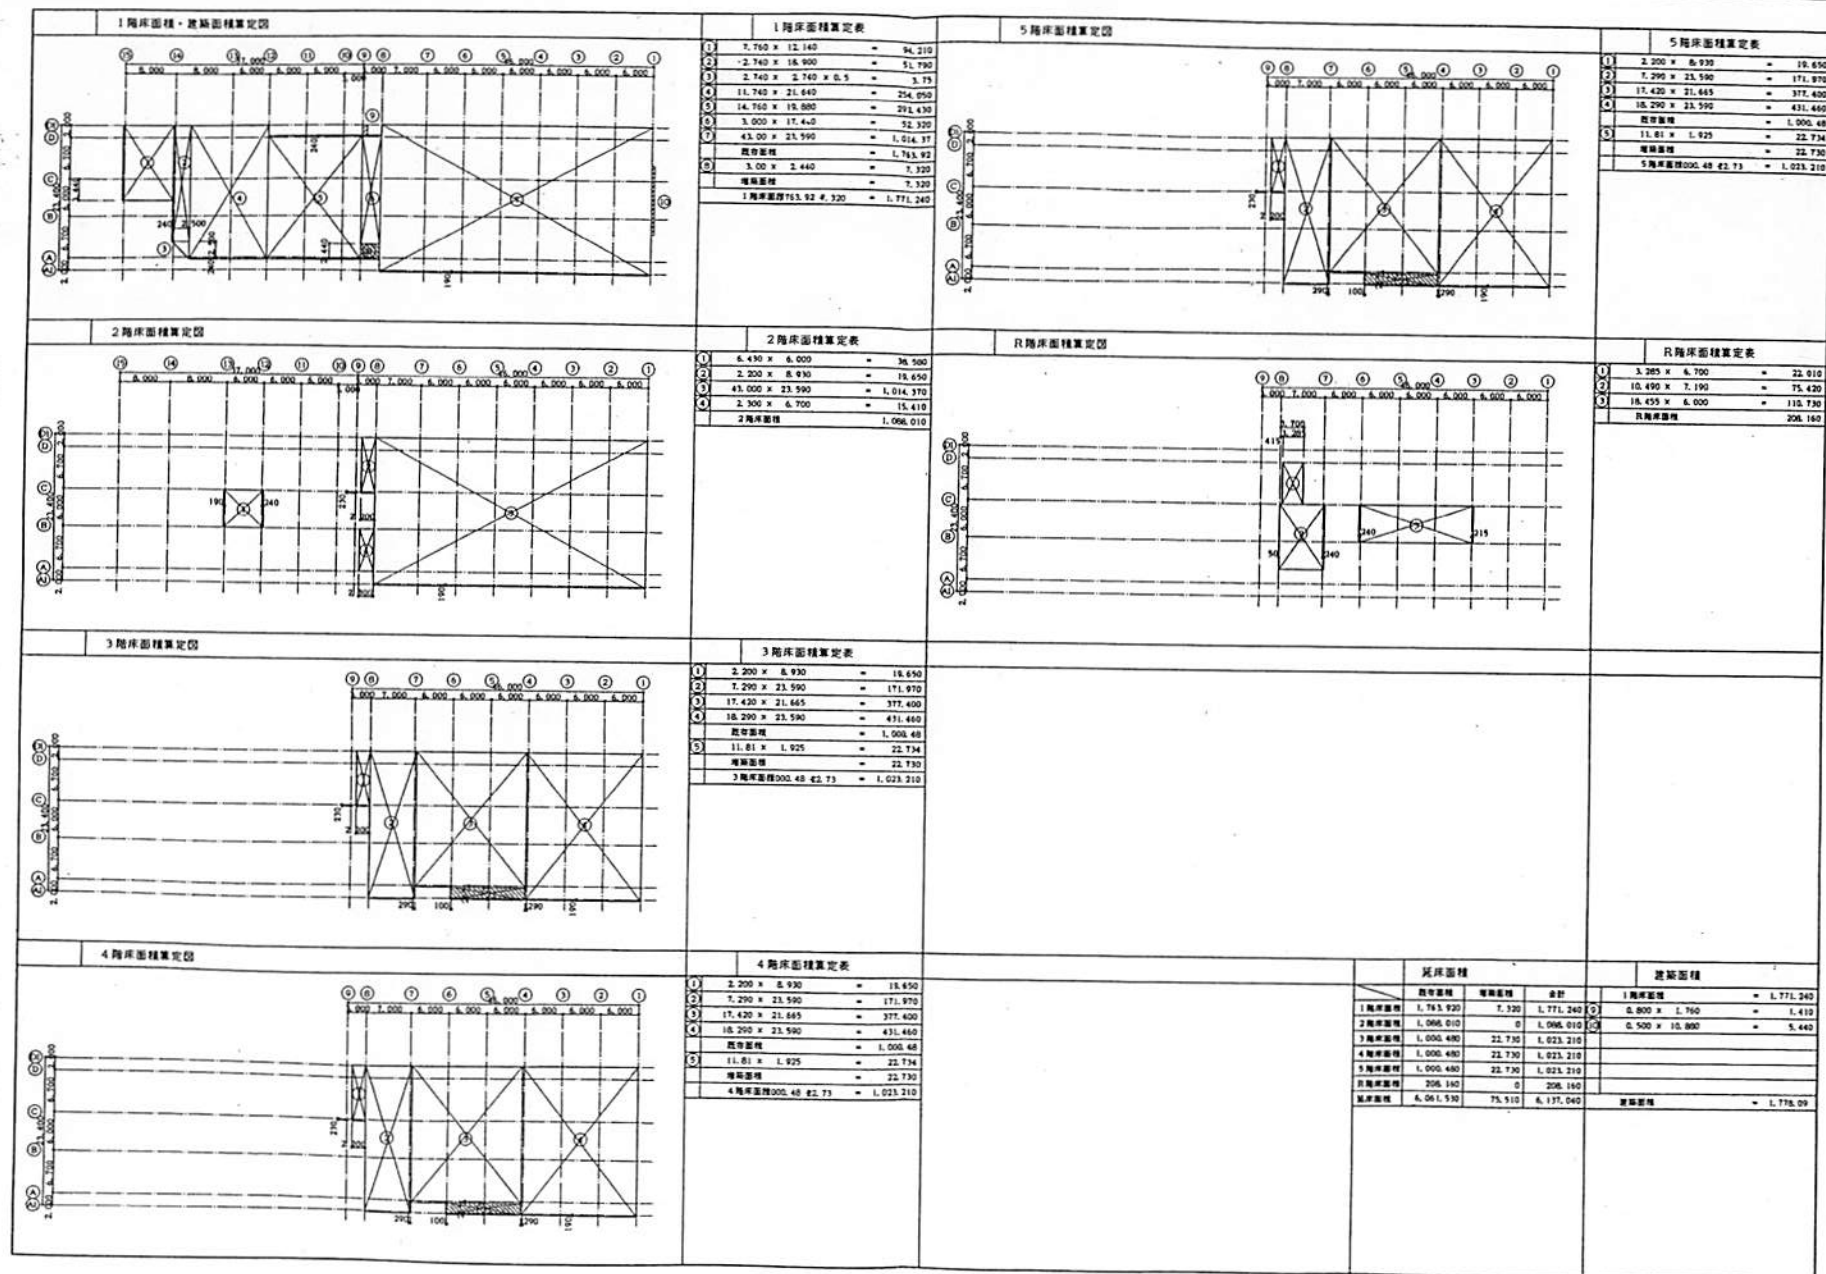

工 1, 3, 8, 21
建 1, 4, 7, 26
取 10
取 10

施工者
建 1 区

南進建設 株式会社

施工者
建 2 区

株式会社 大米建設

工事名称
工事場所
期 主

図面名称
縮 尺

面積算定図
(消し番号) A-11
(原簿番号)


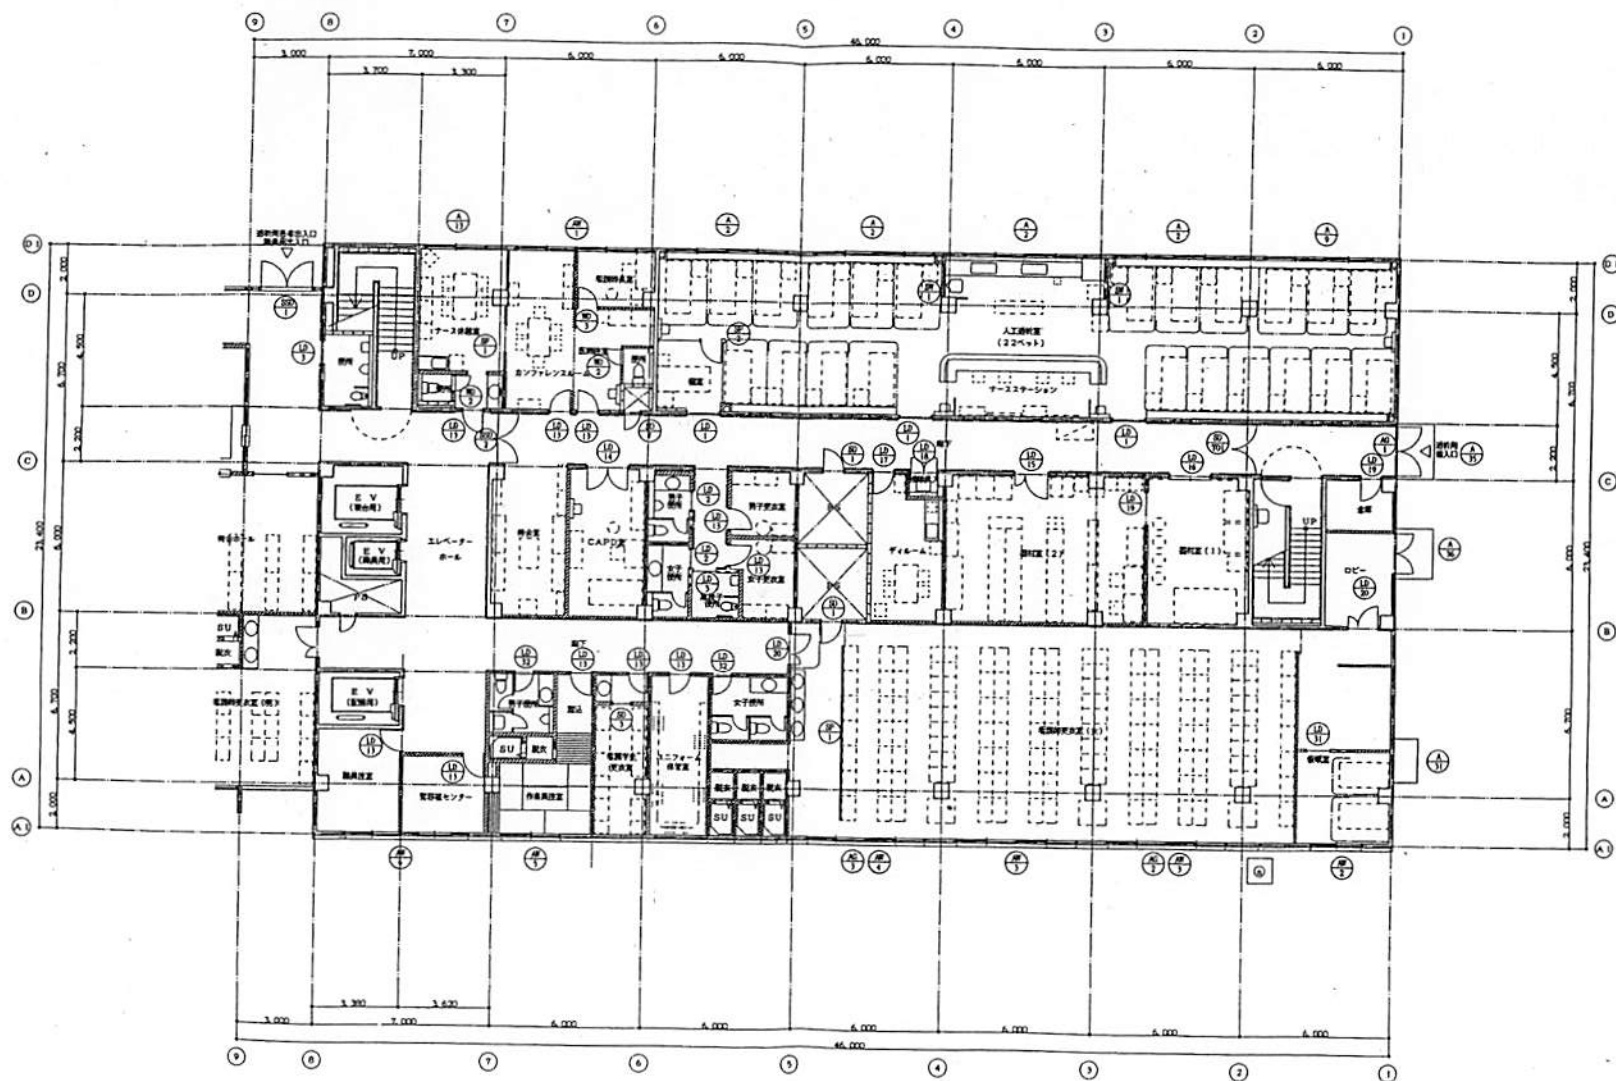


図 1	1.3.6.21
図 2	1.4.7.26
図 3	1.5.8.31
図 4	1.6.9.36

施工者
南進建設 株式会社
第1工区

施工者
株式会社 大米建設
第2工区

工事名称	沖縄県立中部病院新病棟改修工事 (第1・2工区)	図面名称	1階平面図(1)
工事場所	県立中部病院敷地内	縮尺	1/100
業主	沖縄県立中部病院	工事年度	平成14年度
		図面番号	(通し番号) A-12 (図面番号)

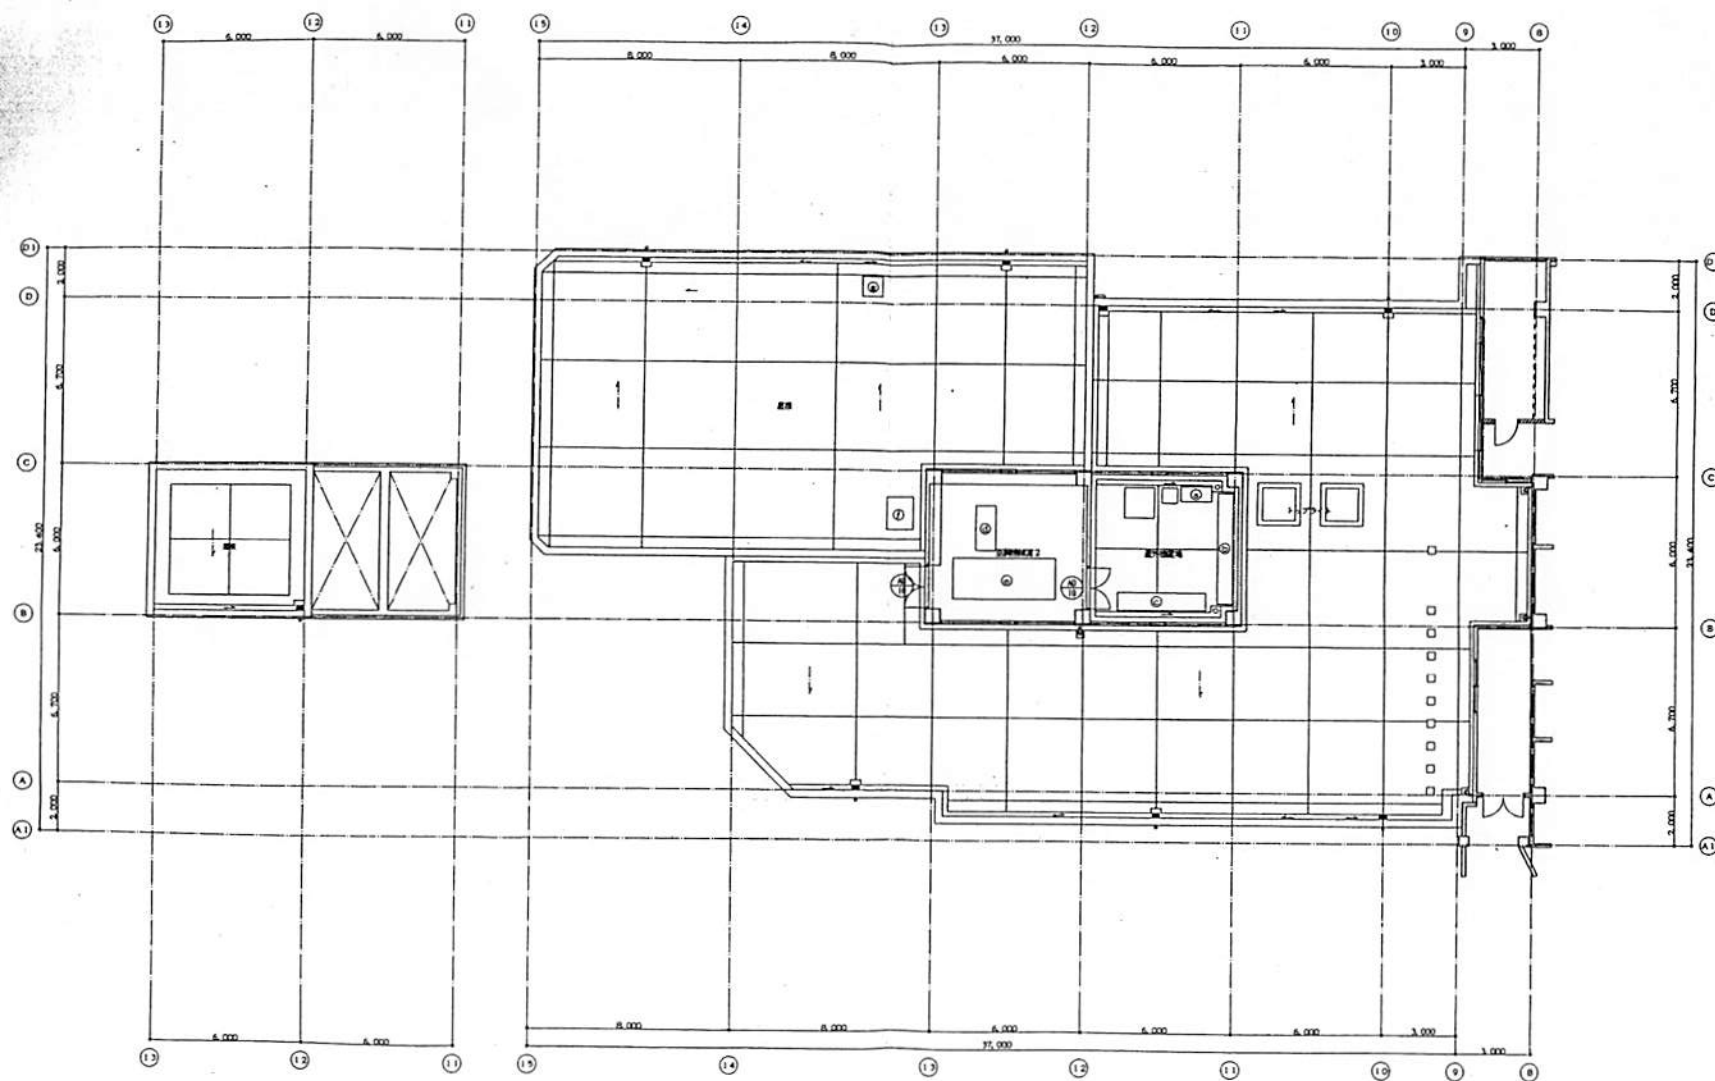

第 1 図	1/100
第 2 図	1/100
第 3 図	1/100

施工者
建 設
第 1 工区

南進建設 株式会社

施工者
建 設
第 2 工区

株式会社 大米建設


工事名称
工事場所
期 日

沖崎町立中部病院新築工事
(第 1 期工事)
建設庁指定 2 号工事
沖崎町建設部所管工事

図面名称
縮 尺
工事年度

2 階平面図 (2)
1/100
平成 14 年度

図面番号
(通し番号) A-15
(図面番号)

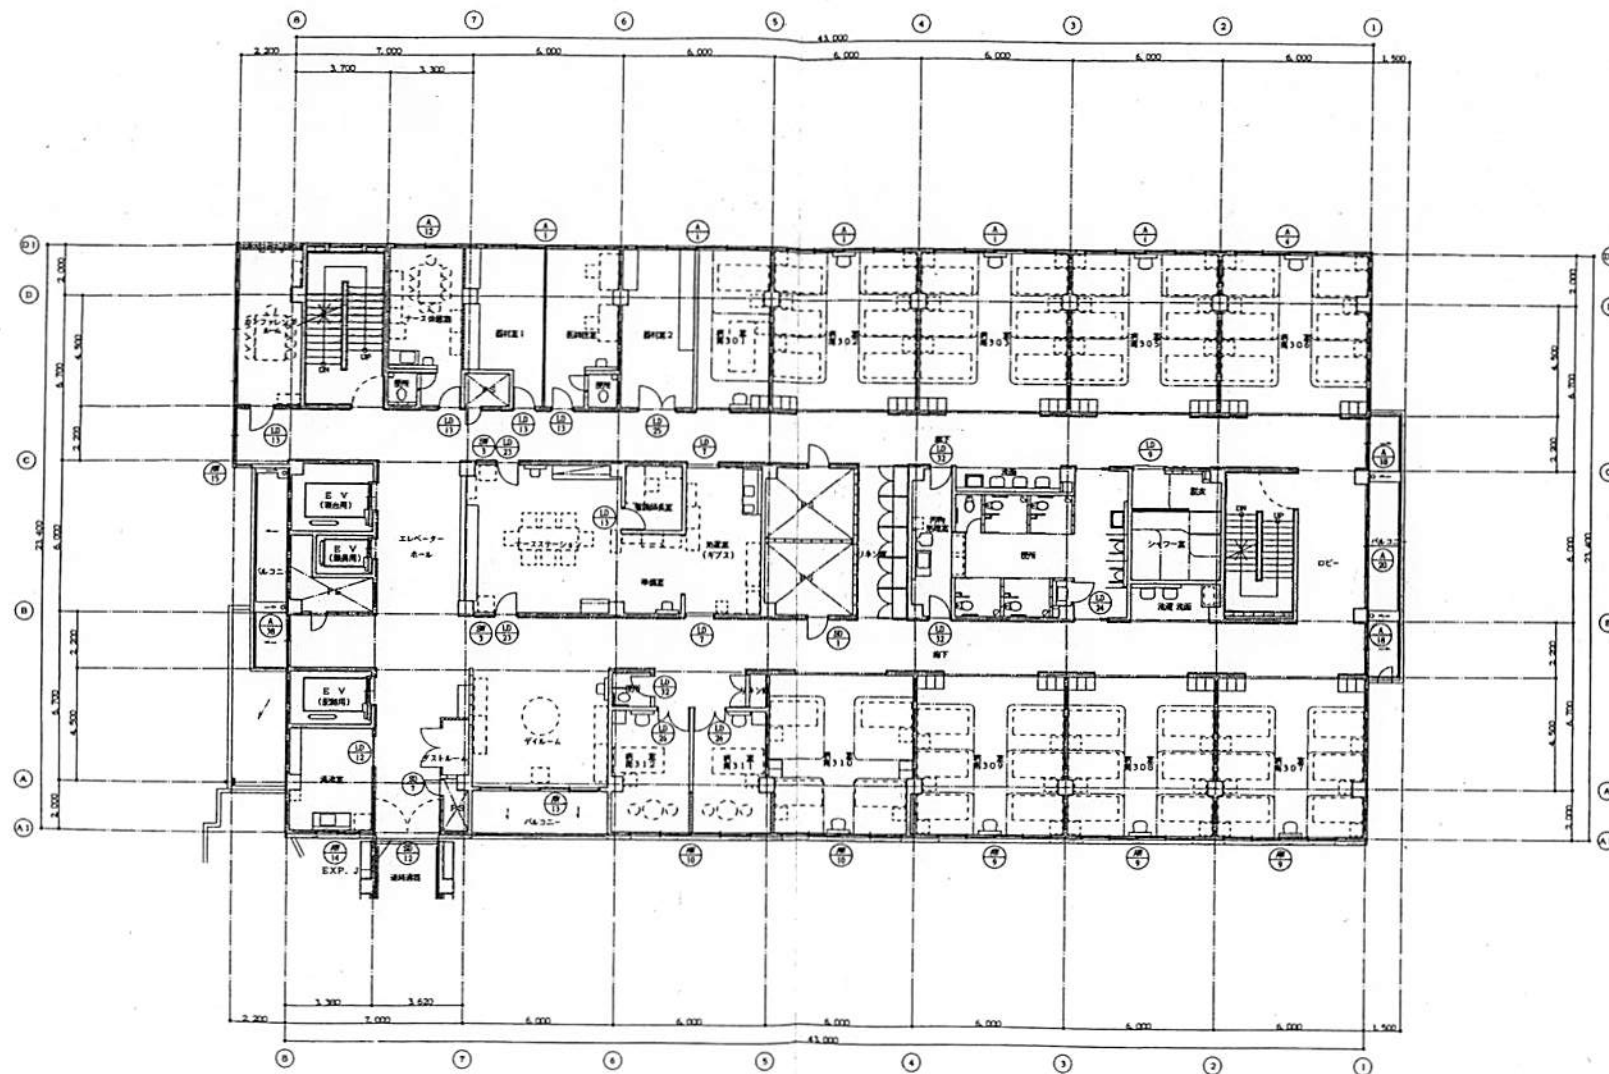

図工	13.8.21
検工	14.7.26
監工	(印)
施工	(印)

施工者
建設
第1工区

南進建設 株式会社


施工者
建設
第2工区

株式会社 大米建設

工事名称
工事場所
監主

図面名称
縮尺
工事年度

3角平面図
(消し番号) A-16
(図面番号)

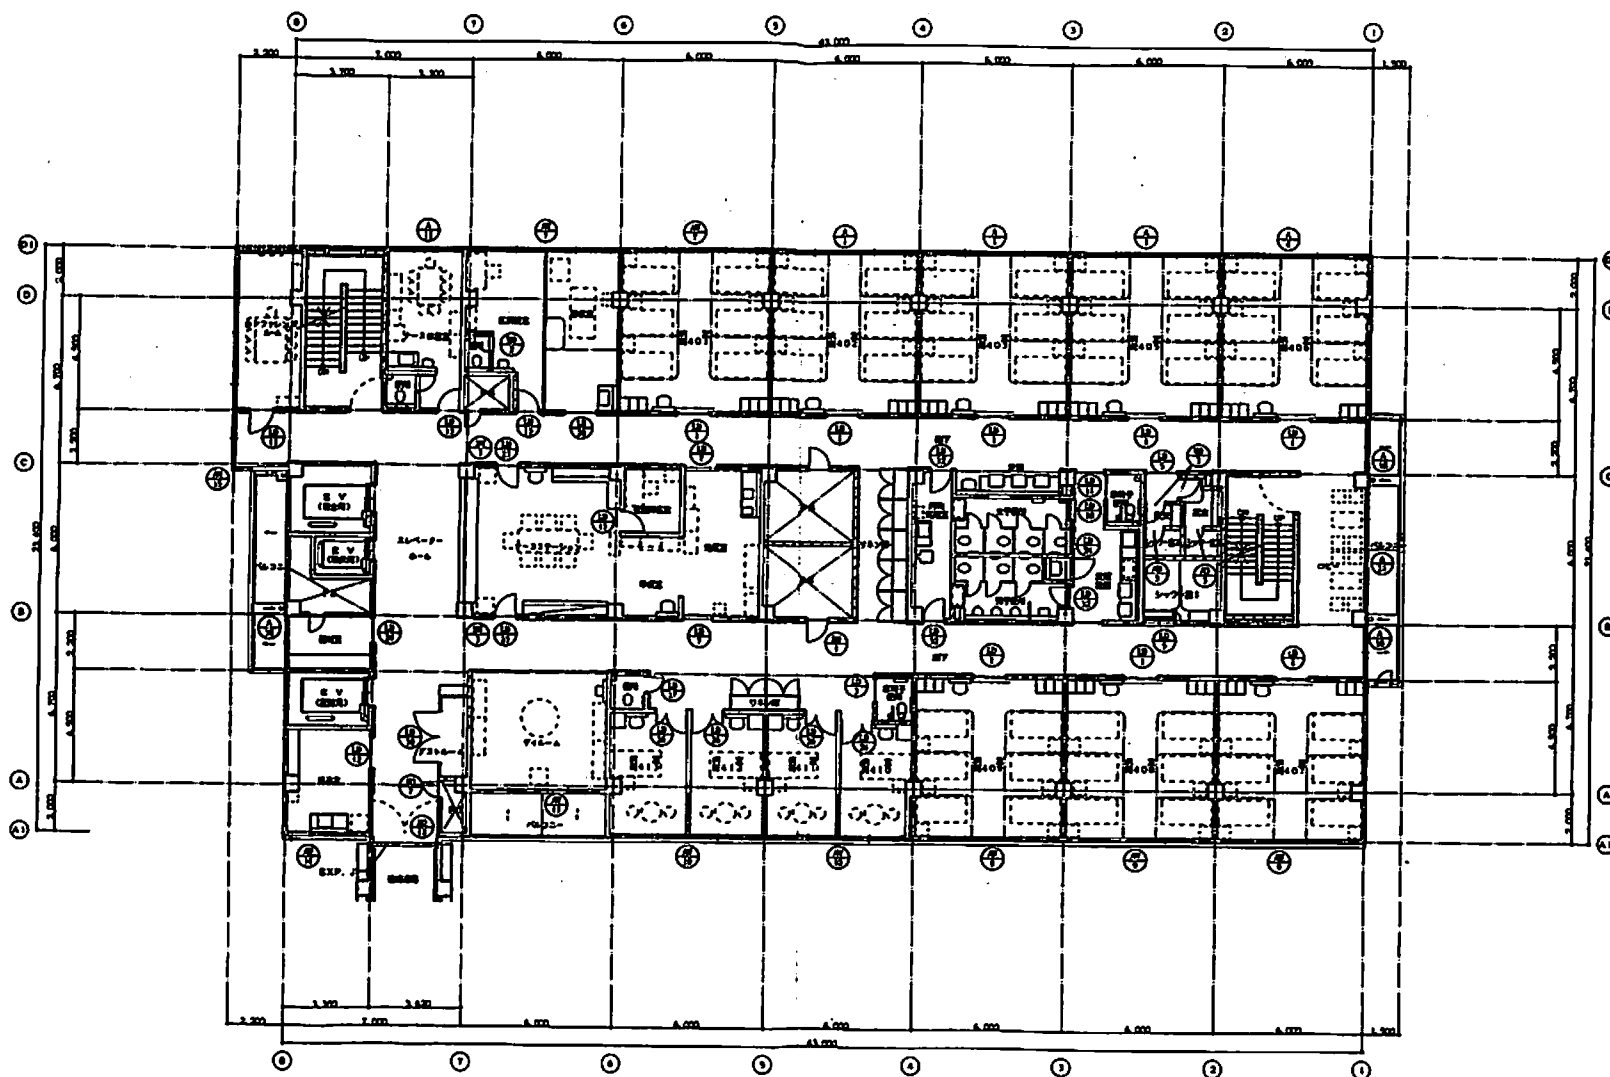

工 12.0.01		取 工 考 建 設 第 1 工区	南 建 建 設 株 式 会 社	取 工 考 建 設 第 2 工区	株 式 会 社 大 米 建 設	工事名称	沖縄県会館建設費負担額工事 《建築費1-2工区》	取 工 考	4 局 中 部 局		
工 12.0.02						工事名称	会館附属工区1号工区	取 工 考	1/100	《原1号》 A - 17 《原2号》 -	
工 12.0.03						取 工 考	取 工 考	取 工 考	取 工 考		中 央 1 号

Architectural floor plan of a building, likely a school or institutional structure, showing a grid system and various rooms. The plan includes dimensions for different sections and arrows indicating airflow or movement.

Grid System:

- Horizontal Grid (Top/Bottom):** 1, 2, 3, 4, 5, 6, 7, 8, 9, 10
- Vertical Grid (Left/Right):** A, B, C, D



Key Features and Dimensions:

- Top Section:** A long corridor with a staircase and a room labeled "BIBLIOTHEQUE". Dimensions include 1.200, 1.000, 4.000, 4.000, 4.000, 4.000, 4.000, 4.000, 1.500.
- Central Hall:** A large open space with a staircase and a room labeled "BIBLIOTHEQUE". Dimensions include 1.200, 1.000, 4.000, 4.000, 4.000, 4.000, 4.000, 4.000, 1.500.
- Bottom Section:** A long corridor with a staircase and a room labeled "BIBLIOTHEQUE". Dimensions include 1.200, 1.000, 4.000, 4.000, 4.000, 4.000, 4.000, 4.000, 1.500.
- Left Section:** A room labeled "BIBLIOTHEQUE" with dimensions 1.200, 1.000, 4.000, 4.000, 4.000, 4.000, 4.000, 4.000, 1.500.
- Right Section:** A room labeled "BIBLIOTHEQUE" with dimensions 1.200, 1.000, 4.000, 4.000, 4.000, 4.000, 4.000, 4.000, 1.500.

Arrows: Indicate the direction of airflow or movement within the space.

[illegible]


EE01DG001-021E

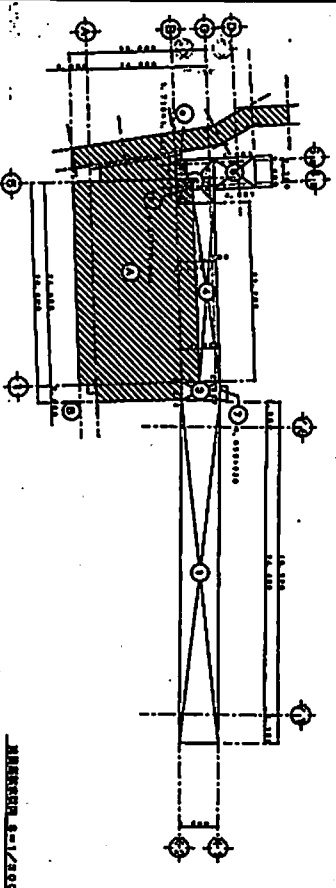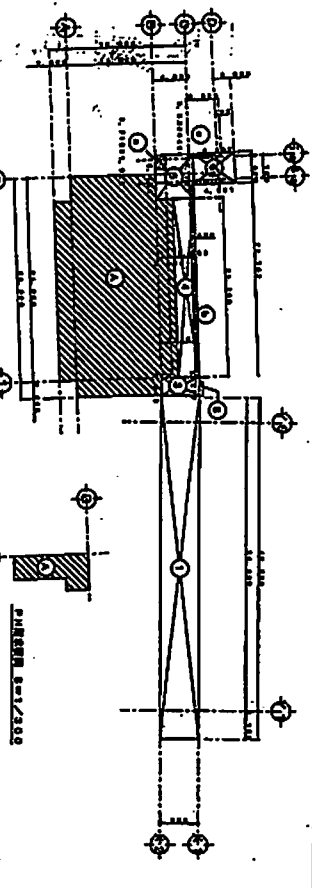[illegible]


4月6日 0.1/5.0			
⑤	⑥	⑦	⑧
① 4月6日 0.1/5.0	② 4月6日 0.1/5.0	③ 4月6日 0.1/5.0	④ 4月6日 0.1/5.0
⑤ 4月6日 0.1/5.0	⑥ 4月6日 0.1/5.0	⑦ 4月6日 0.1/5.0	⑧ 4月6日 0.1/5.0
⑨ 4月6日 0.1/5.0	⑩ 4月6日 0.1/5.0	⑪ 4月6日 0.1/5.0	⑫ 4月6日 0.1/5.0
⑬ 4月6日 0.1/5.0	⑭ 4月6日 0.1/5.0	⑮ 4月6日 0.1/5.0	⑯ 4月6日 0.1/5.0
⑰ 4月6日 0.1/5.0	⑱ 4月6日 0.1/5.0	⑲ 4月6日 0.1/5.0	⑳ 4月6日 0.1/5.0
㉑ 4月6日 0.1/5.0	㉒ 4月6日 0.1/5.0	㉓ 4月6日 0.1/5.0	㉔ 4月6日 0.1/5.0
㉕ 4月6日 0.1/5.0	㉖ 4月6日 0.1/5.0	㉗ 4月6日 0.1/5.0	㉘ 4月6日 0.1/5.0
㉙ 4月6日 0.1/5.0	㉚ 4月6日 0.1/5.0	㉛ 4月6日 0.1/5.0	㉜ 4月6日 0.1/5.0
㉝ 4月6日 0.1/5.0	㉞ 4月6日 0.1/5.0	㉟ 4月6日 0.1/5.0	㊱ 4月6日 0.1/5.0
㊲ 4月6日 0.1/5.0	㊳ 4月6日 0.1/5.0	㊴ 4月6日 0.1/5.0	㊵ 4月6日 0.1/5.0
㊶ 4月6日 0.1/5.0	㊷ 4月6日 0.1/5.0	㊸ 4月6日 0.1/5.0	㊹ 4月6日 0.1/5.0
㊺ 4月6日 0.1/5.0	㊻ 4月6日 0.1/5.0	㊼ 4月6日 0.1/5.0	㊽ 4月6日 0.1/5.0
㊾ 4月6日 0.1/5.0	㊿ 4月6日 0.1/5.0		

[The page contains faint, illegible handwriting.]

[illegible]


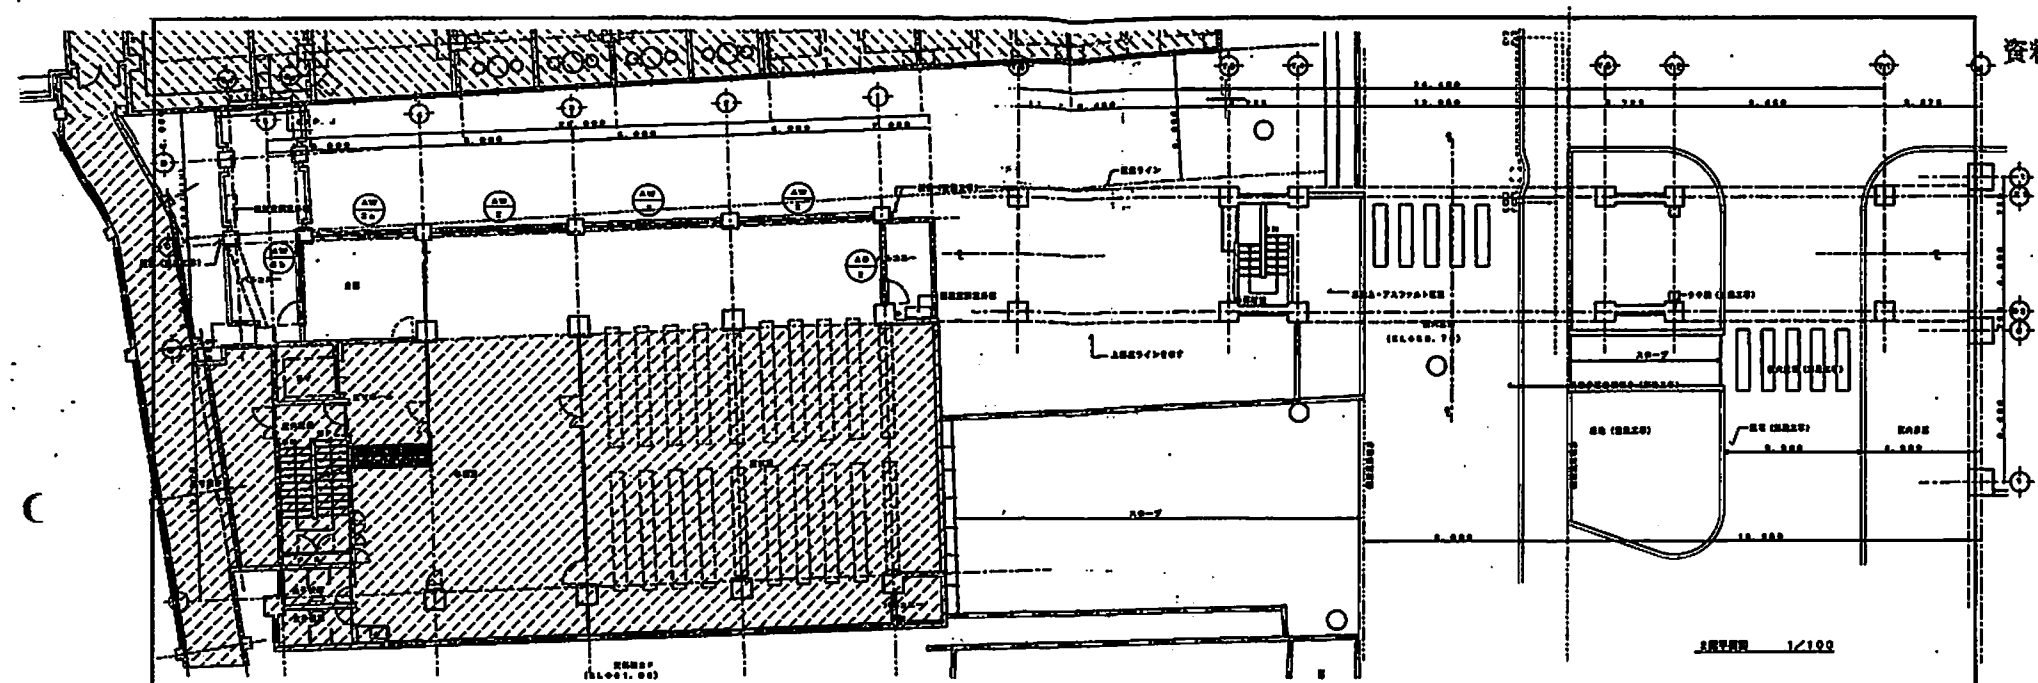


2階平面図 1/100

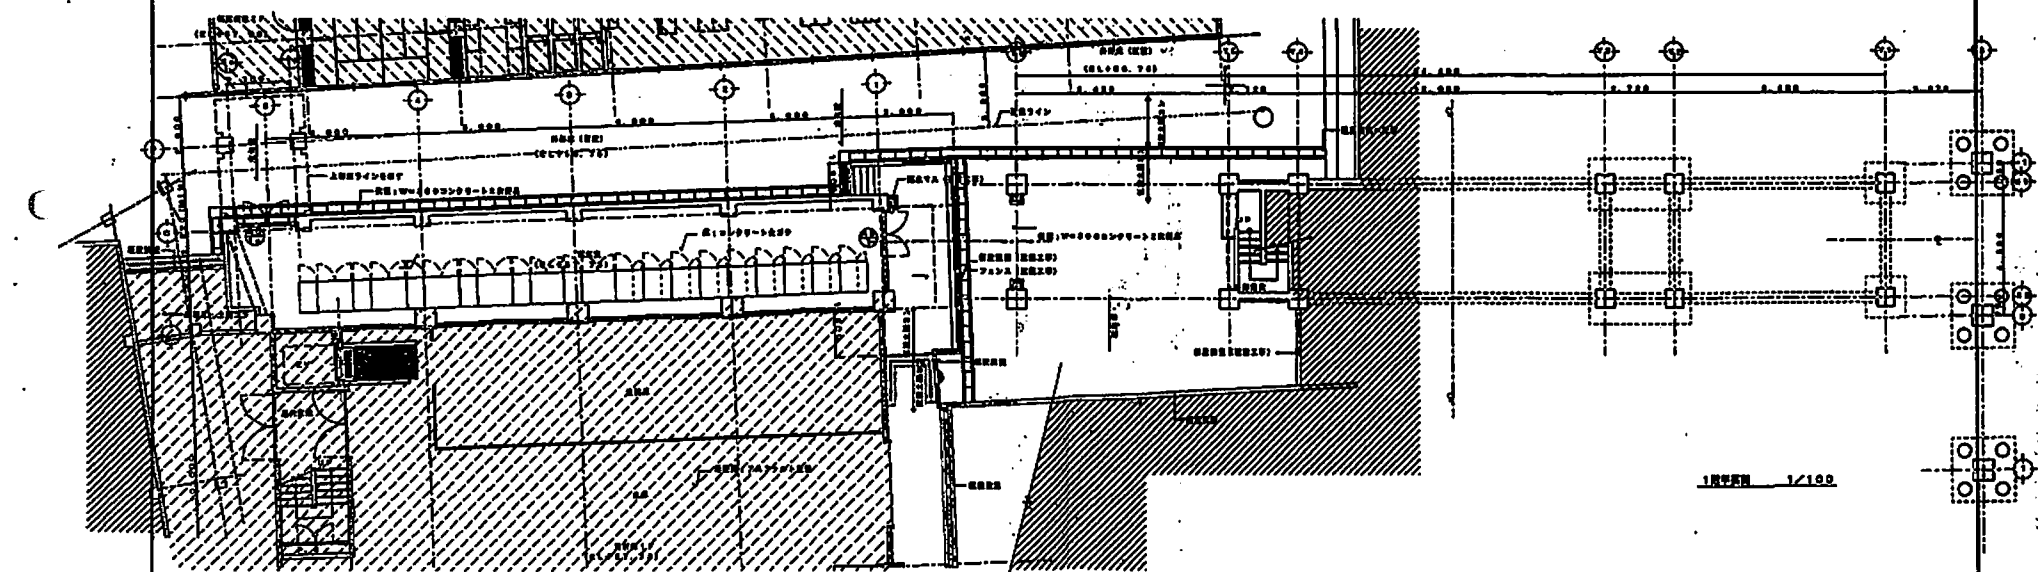

1階平面図 1/100

1. 2階平面図	2. 1階平面図	3. 断面図	4. 断面図	5. 断面図
1. 2階平面図	2. 1階平面図	3. 断面図	4. 断面図	5. 断面図
1. 2階平面図	2. 1階平面図	3. 断面図	4. 断面図	5. 断面図

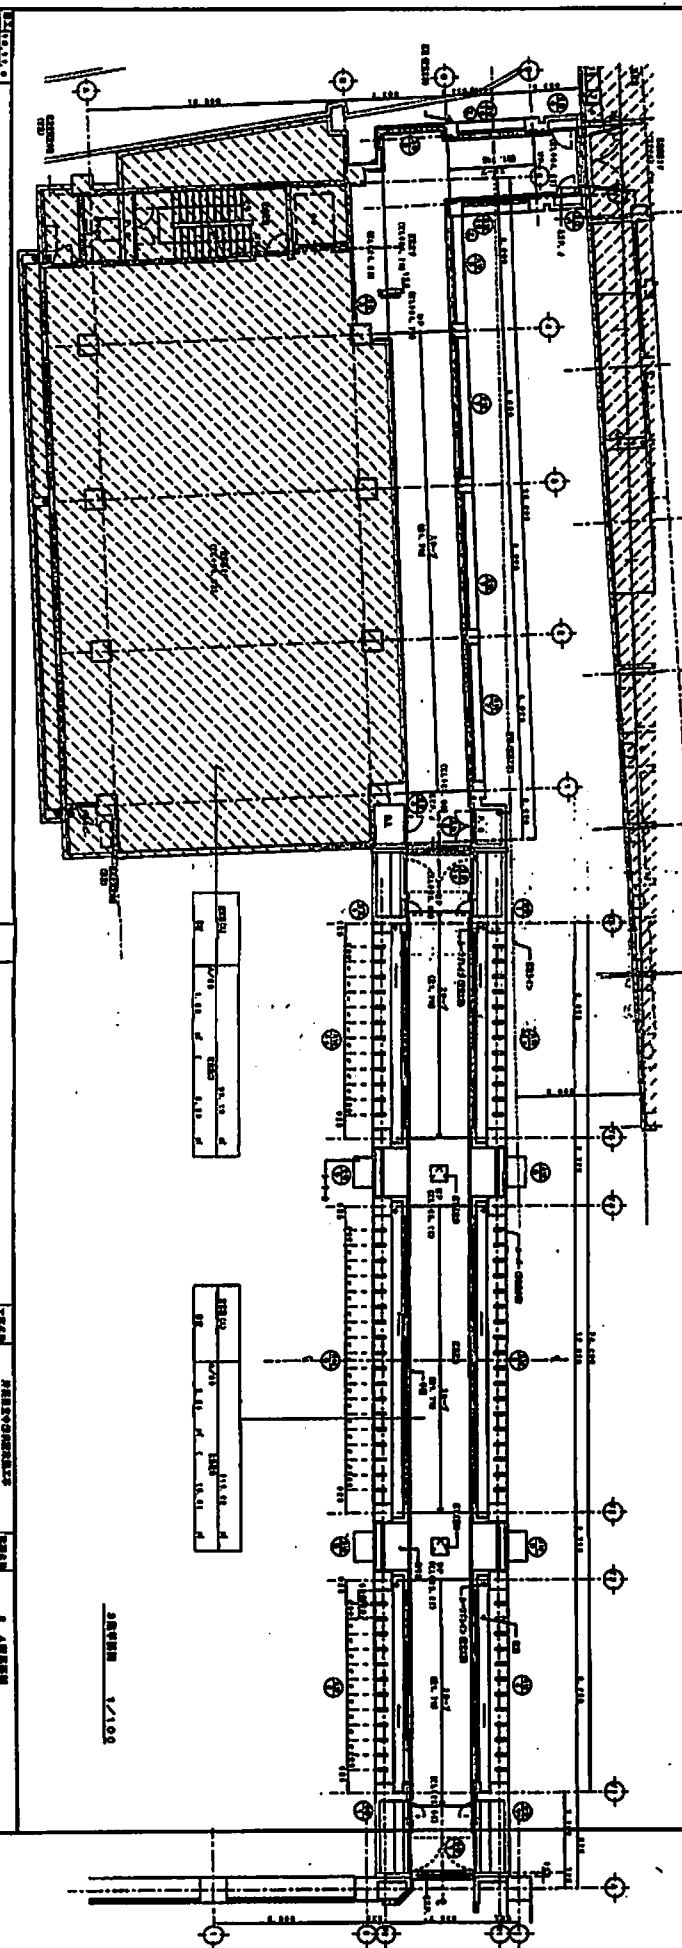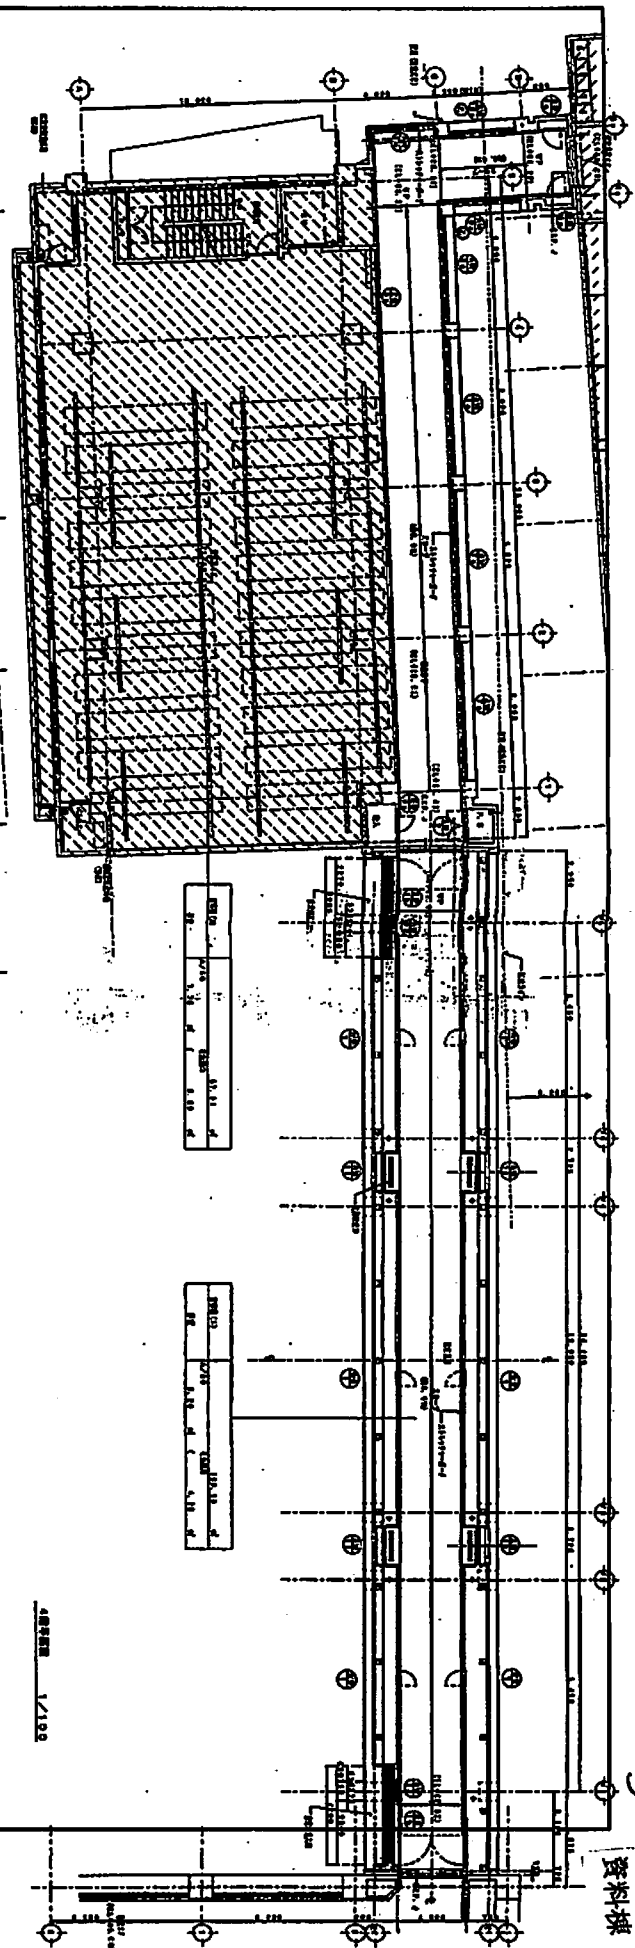

設計者 株式会社 大塚建設			
図面番号	材料表	比例尺	1/100
図面名称	材料表	図面番号	1/100
図面内容	材料表	図面番号	1/100
図面備考	材料表	図面番号	1/100



姓名	林金枝	性别	男	出生年月	1950.10	民族	汉族	籍贯	福建泉州	文化程度	高中	职业	个体户	住址	泉州鲤城区	联系电话	0595-2222222	电子邮箱	linjz@163.com	身份证号	350502195010101010	银行卡号	62284801001010101010	其他信息	无不良记录
姓名	林金枝	性别	男	出生年月	1950.10	民族	汉族	籍贯	福建泉州	文化程度	高中	职业	个体户	住址	泉州鲤城区	联系电话	0595-2222222	电子邮箱	linjz@163.com	身份证号	350502195010101010	银行卡号	62284801001010101010	其他信息	无不良记录