




本館 2階

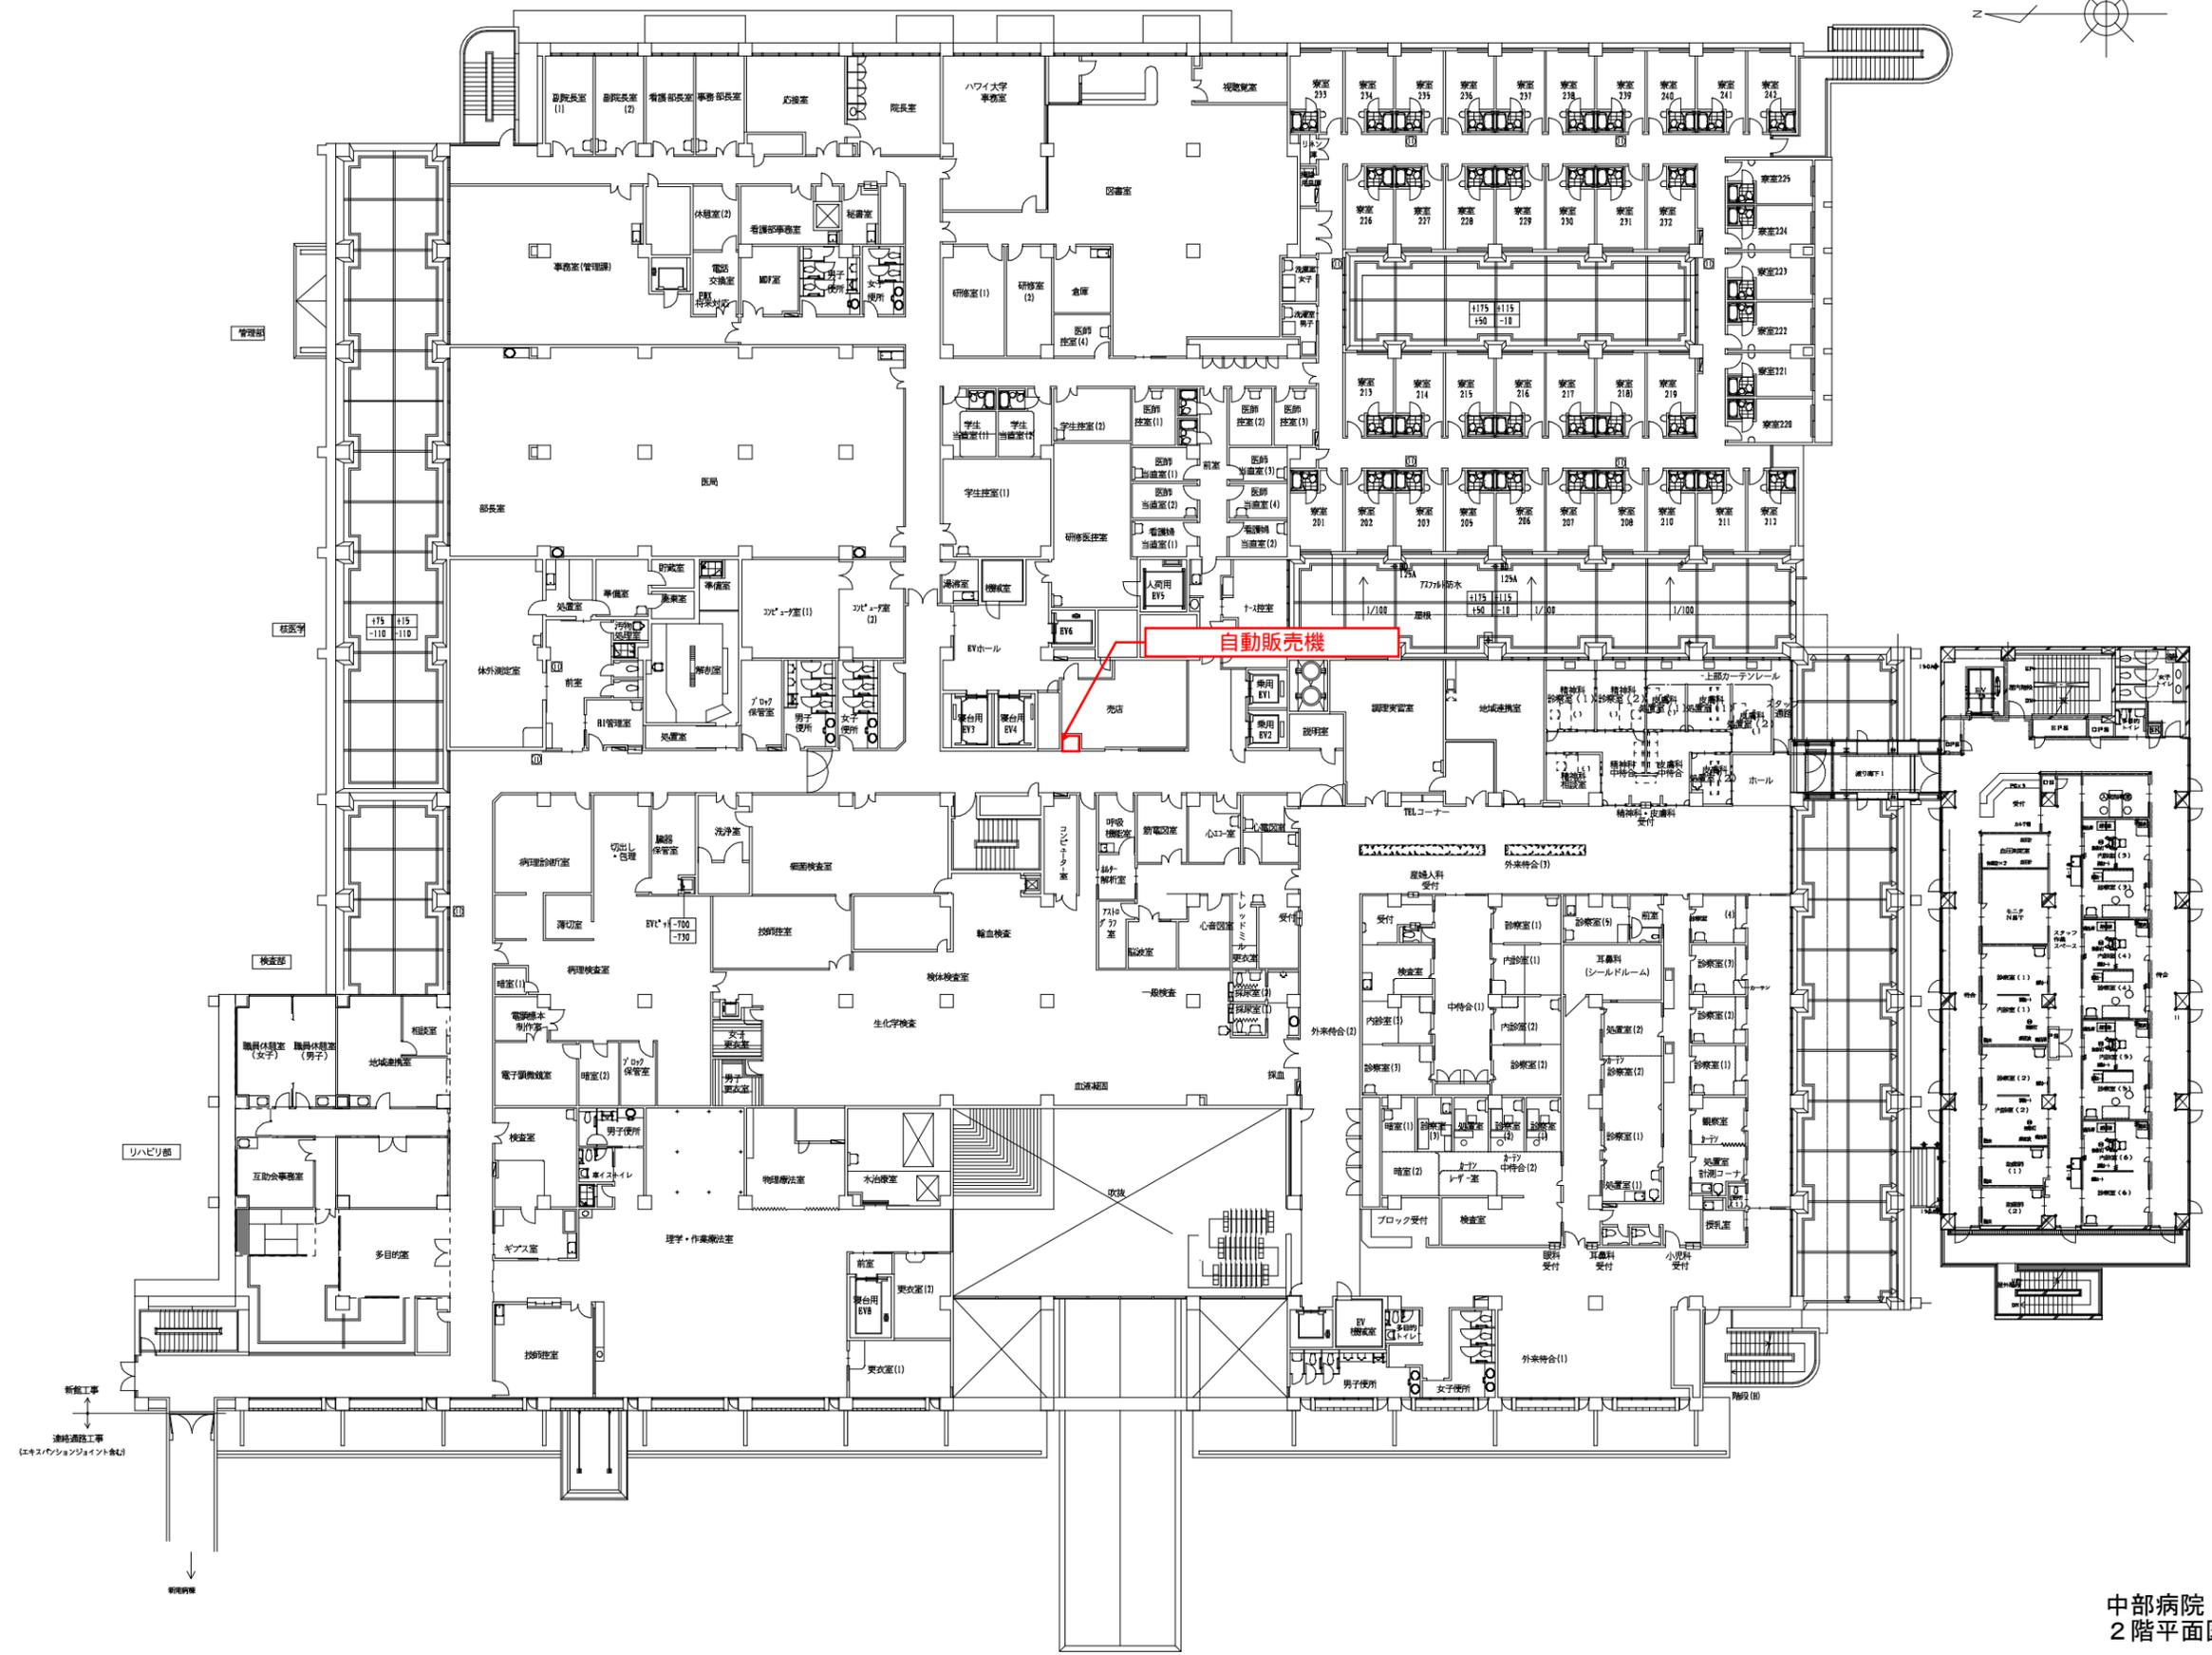

中部病院 本館  
2階平面図

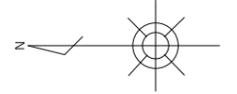

南棟 4階

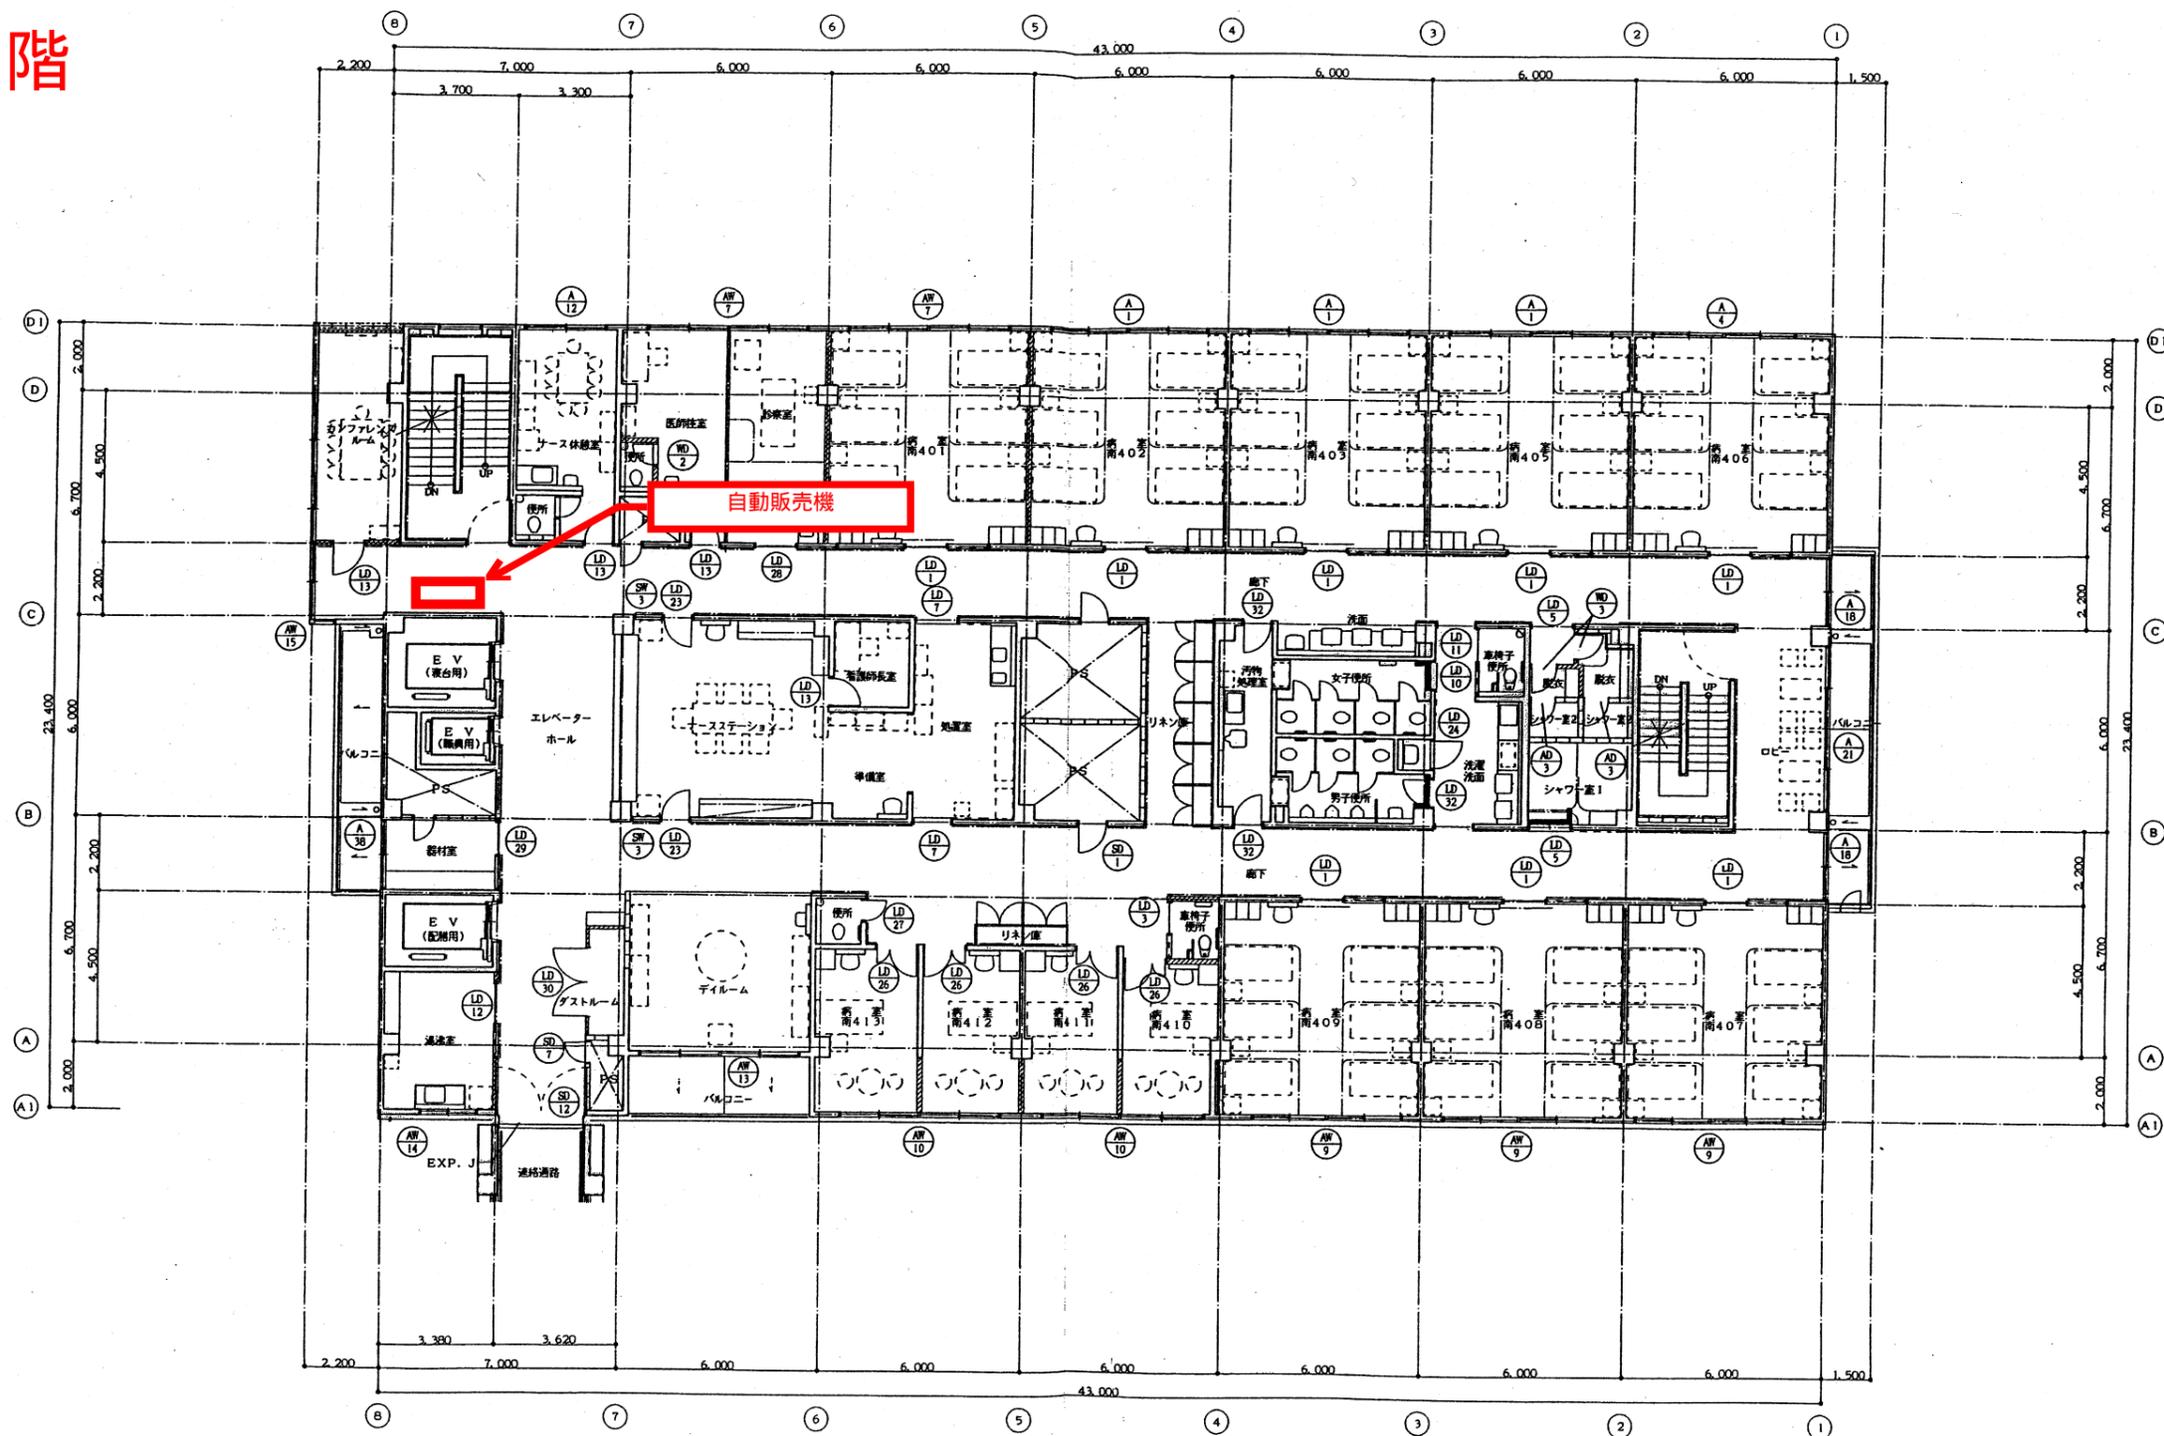

竣工	13.8.21	施工者 建築 第1工区	南進建設 株式会社	施工者 建築 第2工区	株式会社 大米建設	工事名称	沖縄県立中部病院新南病棟改修工事 (建第1・2工区)	図面名称	4階平面図		
竣工	14.7.26					工事場所	具志川市宮里281番地ほか	縮尺	1/100	(通し番号)	A-17
監理						監主	沖縄県福祉保健部病院管理局	工事年度	平成14年度	図面番号 (履歴番号)	-



01DG001-019