


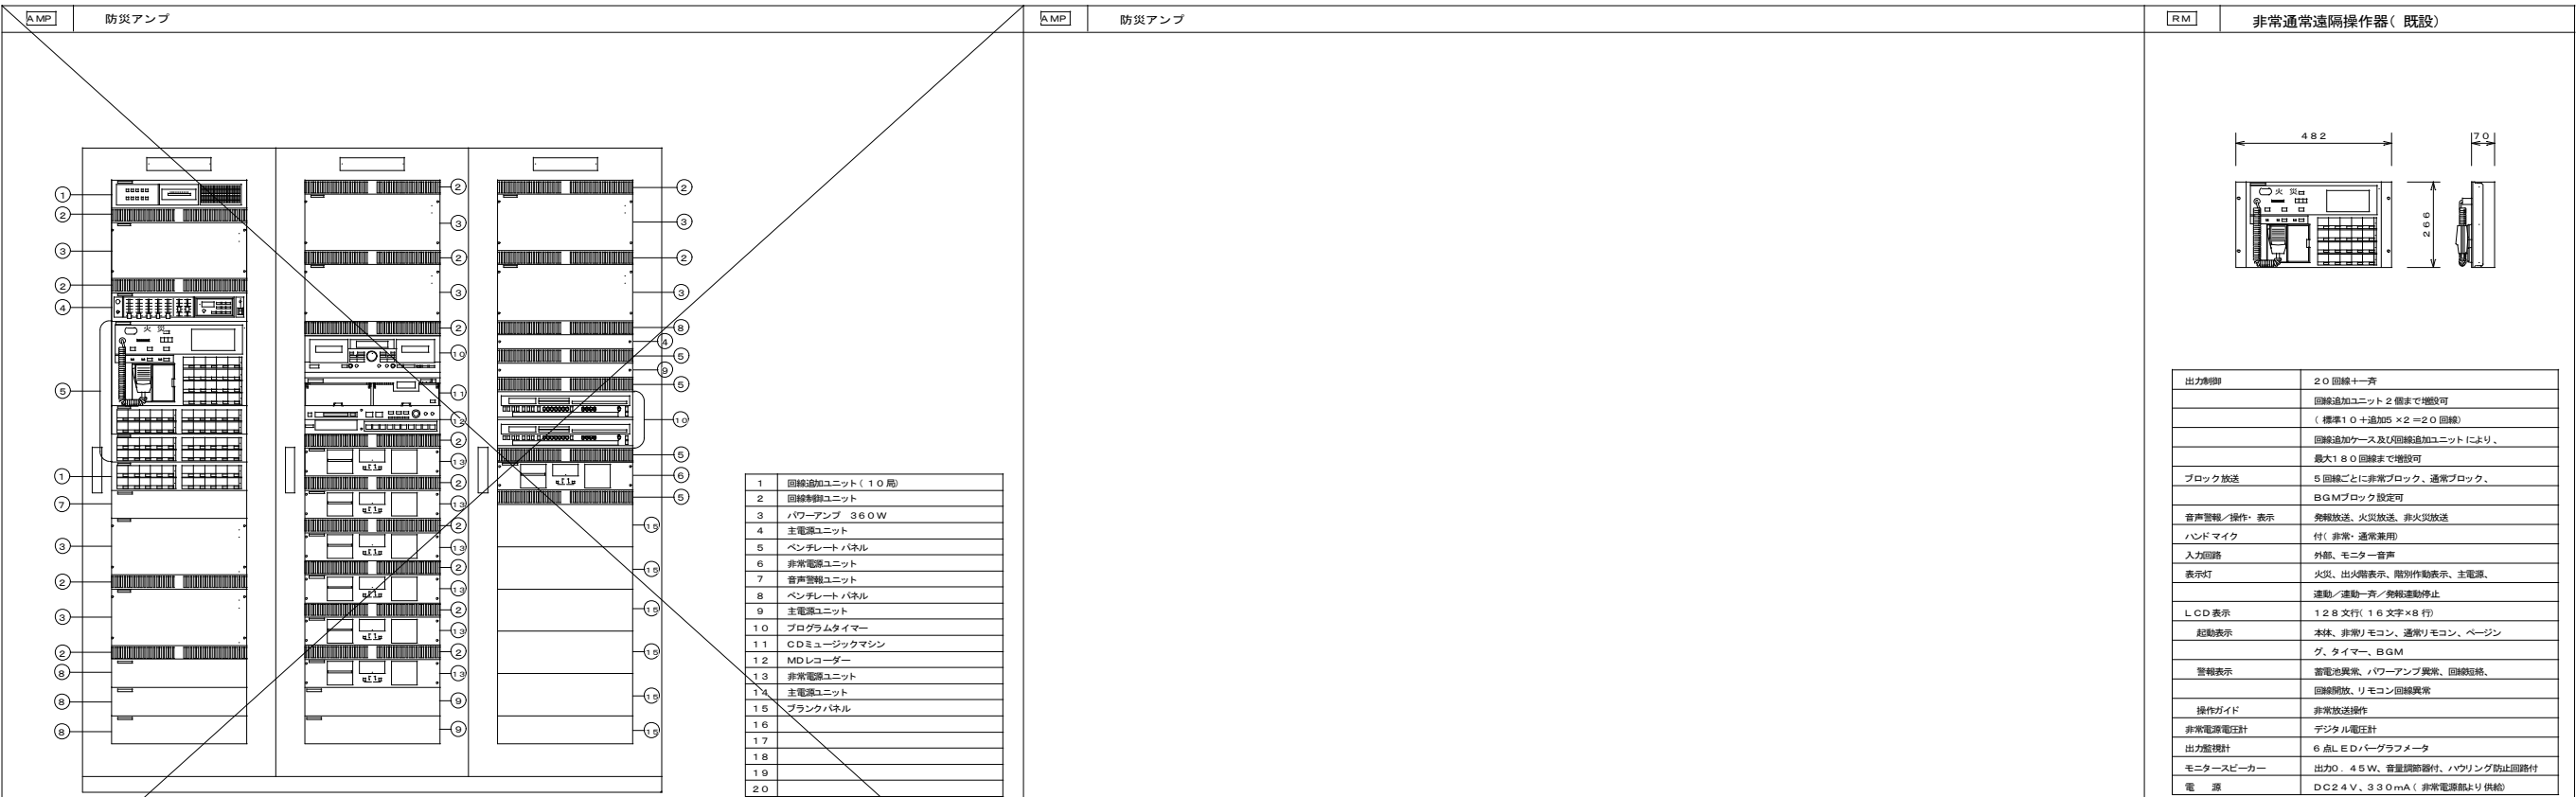








副受信機（既設）	天井埋込型スピーカー（既設）	天井埋込型スピーカー（防滴型）	ソフトホーンスピーカー（既設）	21型カラービデオモニター（既設）	主電源ユニット（既設）	
<table><tr><td>回線数</td><td>10回線</td></tr><tr><td>使用電圧</td><td>DC24V</td></tr><tr><td>材 質</td><td>原、本体：塩化ビニル樹脂金属腐蝕耐板 板厚1.0mm</td></tr><tr><td></td><td>操作パネル：銅板製 板厚1.0mm</td></tr><tr><td>色 彩</td><td>原、本体：マンセル値 2.5Y9.1 近似色 操作パネル：マンセル値 N-1.0 近似色</td></tr><tr><td>重 量</td><td>約5.5Kg</td></tr></table>	回線数	10回線	使用電圧	DC24V	材 質	原、本体：塩化ビニル樹脂金属腐蝕耐板 板厚1.0mm		操作パネル：銅板製 板厚1.0mm	色 彩	原、本体：マンセル値 2.5Y9.1 近似色 操作パネル：マンセル値 N-1.0 近似色	重 量	約5.5Kg	<table><tr><td>スピーカーユニット</td><td>16cmコーン型</td></tr><tr><td>定格入力</td><td>6W L線</td></tr><tr><td>出力音圧レベル</td><td>93dB/W(1m)</td></tr><tr><td>周波数特性</td><td>80～14,000Hz</td></tr><tr><td>入力インピーダンス</td><td>1.6KΩ(6W)、3.3KΩ(3W)、10KΩ(1W)</td></tr><tr><td>スピーカーハベル</td><td>オフホワイト色ジャージ</td></tr></table>	スピーカーユニット	16cmコーン型	定格入力	6W L線	出力音圧レベル	93dB/W(1m)	周波数特性	80～14,000Hz	入力インピーダンス	1.6KΩ(6W)、3.3KΩ(3W)、10KΩ(1W)	スピーカーハベル	オフホワイト色ジャージ	<table><tr><td>スピーカーユニット</td><td>9cm防滴型</td></tr><tr><td>定格入力</td><td>3W L線</td></tr><tr><td>出力音圧レベル</td><td>90dB/W(1m)</td></tr><tr><td></td><td>第2シグナル入力時：92dB/W(1m)</td></tr><tr><td>周波数特性</td><td>150～18,000Hz</td></tr><tr><td>入力インピーダンス</td><td>3.3KΩ(3W)、10KΩ(1W)</td></tr><tr><td>仕 上</td><td>ビュアホワイト</td></tr></table>	スピーカーユニット	9cm防滴型	定格入力	3W L線	出力音圧レベル	90dB/W(1m)		第2シグナル入力時：92dB/W(1m)	周波数特性	150～18,000Hz	入力インピーダンス	3.3KΩ(3W)、10KΩ(1W)	仕 上	ビュアホワイト	<table><tr><td>定格入力</td><td>6W L線</td></tr><tr><td>出力音圧レベル</td><td>96dB/W(1m)</td></tr><tr><td>周波数特性</td><td>150～15,000Hz</td></tr><tr><td>入力インピーダンス</td><td>1.7KΩ(6W)、3.3KΩ(3W)、10KΩ(1W)</td></tr><tr><td>仕 上</td><td>ホーンマウス：アイボリー ハンチングネット：黒色塗装</td></tr></table>	定格入力	6W L線	出力音圧レベル	96dB/W(1m)	周波数特性	150～15,000Hz	入力インピーダンス	1.7KΩ(6W)、3.3KΩ(3W)、10KΩ(1W)	仕 上	ホーンマウス：アイボリー ハンチングネット：黒色塗装	<table><tr><td>ブラウン管</td><td>21型、フラットスクエアタイプ、90°偏光、インライン形</td></tr><tr><td>水平解像度</td><td>450TV本以上</td></tr><tr><td>入力回路</td><td>映像×2（ブリッジ可）</td></tr><tr><td>電 源</td><td>AC100V、50/60Hz、72W</td></tr><tr><td>質 量</td><td>28.6Kg</td></tr></table>	ブラウン管	21型、フラットスクエアタイプ、90°偏光、インライン形	水平解像度	450TV本以上	入力回路	映像×2（ブリッジ可）	電 源	AC100V、50/60Hz、72W	質 量	28.6Kg	<table><tr><td>AC100V入力</td><td>20Aサーキットブレーカー×1</td></tr><tr><td>AC100V出力</td><td>スイッチ連動：9（合計最大10A×3） スイッチ非連動：3（合計最大15A）</td></tr><tr><td>その他</td><td>外部起動スイッチ用端子付、複数台連動接続可</td></tr><tr><td>電 源</td><td>AC100V、50/60Hz</td></tr></table>	AC100V入力	20Aサーキットブレーカー×1	AC100V出力	スイッチ連動：9（合計最大10A×3） スイッチ非連動：3（合計最大15A）	その他	外部起動スイッチ用端子付、複数台連動接続可	電 源	AC100V、50/60Hz
回線数	10回線	
使用電圧	DC24V	
材 質	原、本体：塩化ビニル樹脂金属腐蝕耐板 板厚1.0mm	
	操作パネル：銅板製 板厚1.0mm	
色 彩	原、本体：マンセル値 2.5Y9.1 近似色 操作パネル：マンセル値 N-1.0 近似色	
重 量	約5.5Kg	
スピーカーユニット	16cmコーン型	
定格入力	6W L線	
出力音圧レベル	93dB/W(1m)	
周波数特性	80～14,000Hz	
入力インピーダンス	1.6KΩ(6W)、3.3KΩ(3W)、10KΩ(1W)	
スピーカーハベル	オフホワイト色ジャージ	
スピーカーユニット	9cm防滴型	
定格入力	3W L線	
出力音圧レベル	90dB/W(1m)	
	第2シグナル入力時：92dB/W(1m)	
周波数特性	150～18,000Hz	
入力インピーダンス	3.3KΩ(3W)、10KΩ(1W)	
仕 上	ビュアホワイト	
定格入力	6W L線	
出力音圧レベル	96dB/W(1m)	
周波数特性	150～15,000Hz	
入力インピーダンス	1.7KΩ(6W)、3.3KΩ(3W)、10KΩ(1W)	
仕 上	ホーンマウス：アイボリー ハンチングネット：黒色塗装	
ブラウン管	21型、フラットスクエアタイプ、90°偏光、インライン形	
水平解像度	450TV本以上	
入力回路	映像×2（ブリッジ可）	
電 源	AC100V、50/60Hz、72W	
質 量	28.6Kg	
AC100V入力	20Aサーキットブレーカー×1	
AC100V出力	スイッチ連動：9（合計最大10A×3） スイッチ非連動：3（合計最大15A）	
その他	外部起動スイッチ用端子付、複数台連動接続可	
電 源	AC100V、50/60Hz	
R型副受信機（既設）	天井埋込型スピーカー（既設）	壁掛型スピーカー（既設）	アッテネータ（既設）	4分割ユニット（既設）	ドーム型カラーカメラ（既設）	
<table><tr><td>主電源</td><td>AC100V±10%、50/60Hz</td></tr><tr><td>予備電源</td><td>DC24V、0.45AH</td></tr><tr><td>電線本数</td><td>3Pシールド線2本</td></tr><tr><td>最大接続台数</td><td>31台（レピータ使用時は39台）</td></tr><tr><td>表 示</td><td>バックライト付液晶表示器、20文字、13行</td></tr><tr><td>警 報</td><td>ブザー（オプション：音声合成）</td></tr></table>	主電源	AC100V±10%、50/60Hz	予備電源	DC24V、0.45AH	電線本数	3Pシールド線2本	最大接続台数	31台（レピータ使用時は39台）	表 示	バックライト付液晶表示器、20文字、13行	警 報	ブザー（オプション：音声合成）	<table><tr><td>スピーカーユニット</td><td>16cmコーン型</td></tr><tr><td>定格入力</td><td>6W L線</td></tr><tr><td>出力音圧レベル</td><td>93dB/W(1m)</td></tr><tr><td>周波数特性</td><td>80～14,000Hz</td></tr><tr><td>入力インピーダンス</td><td>1.6KΩ(6W)、3.3KΩ(3W)、10KΩ(1W)</td></tr><tr><td>スピーカーハベル</td><td>オフホワイト色ジャージ</td></tr></table> ※は、アッテネータ付	スピーカーユニット	16cmコーン型	定格入力	6W L線	出力音圧レベル	93dB/W(1m)	周波数特性	80～14,000Hz	入力インピーダンス	1.6KΩ(6W)、3.3KΩ(3W)、10KΩ(1W)	スピーカーハベル	オフホワイト色ジャージ	<table><tr><td>スピーカーユニット</td><td>16cmコーン型</td></tr><tr><td>定格入力</td><td>6W L線</td></tr><tr><td>出力音圧レベル</td><td>92dB/W(1m)</td></tr><tr><td>周波数特性</td><td>120～13,000Hz</td></tr><tr><td>入力インピーダンス</td><td>1.7KΩ(6W)、3.3KΩ(3W)、10KΩ(1W)</td></tr><tr><td>仕 上</td><td>正面：ジャージネット貼り、キャビネット：木製</td></tr></table>	スピーカーユニット	16cmコーン型	定格入力	6W L線	出力音圧レベル	92dB/W(1m)	周波数特性	120～13,000Hz	入力インピーダンス	1.7KΩ(6W)、3.3KΩ(3W)、10KΩ(1W)	仕 上	正面：ジャージネット貼り、キャビネット：木製	<table><tr><td>入力容量</td><td>0.5～6W</td></tr><tr><td>入力インピーダンス</td><td>20～1.7KΩ</td></tr><tr><td>音量調節</td><td>5段階（OFF、0、-6、-12、-18dB）</td></tr><tr><td>プレート</td><td>フルカラープレート</td></tr></table>	入力容量	0.5～6W	入力インピーダンス	20～1.7KΩ	音量調節	5段階（OFF、0、-6、-12、-18dB）	プレート	フルカラープレート	<table><tr><td>入力回路</td><td>カメラ×4、外部同期×1、VTR（映像・音声）×1、 アラーム×4、リモート×5、カメラ切換×1</td></tr><tr><td>出力回路</td><td>シーケンシャル×1、4分割×1、モニター、映像・音声 ×1、同期×1、セレクト×5、アラーム×1</td></tr><tr><td>その他</td><td>シリアル I N/OUT、アラーム・カメラタイトル表示</td></tr><tr><td>電 源</td><td>AC100V、50/60Hz</td></tr></table>	入力回路	カメラ×4、外部同期×1、VTR（映像・音声）×1、 アラーム×4、リモート×5、カメラ切換×1	出力回路	シーケンシャル×1、4分割×1、モニター、映像・音声 ×1、同期×1、セレクト×5、アラーム×1	その他	シリアル I N/OUT、アラーム・カメラタイトル表示	電 源	AC100V、50/60Hz	<table><tr><td>映像素子</td><td>1/4インチインターラインCCD</td></tr><tr><td>同期方式</td><td>外部同期（専用CCUより特殊同期信号）</td></tr><tr><td>水平解像度</td><td>水平：470TV本、垂直：350TV本</td></tr><tr><td>最低照度/感度</td><td>8Lux（F1.2）</td></tr><tr><td>レンズ</td><td>変焦レンズ（f＝2.6～6mm、F1.8）</td></tr><tr><td>電 源</td><td>専用CCUより供給（16～21V）</td></tr><tr><td>その他</td><td>集音マイク、逆光補正、カメラI.D</td></tr></table>	映像素子	1/4インチインターラインCCD	同期方式	外部同期（専用CCUより特殊同期信号）	水平解像度	水平：470TV本、垂直：350TV本	最低照度/感度	8Lux（F1.2）	レンズ	変焦レンズ（f＝2.6～6mm、F1.8）	電 源	専用CCUより供給（16～21V）	その他	集音マイク、逆光補正、カメラI.D
主電源	AC100V±10%、50/60Hz	
予備電源	DC24V、0.45AH	
電線本数	3Pシールド線2本	
最大接続台数	31台（レピータ使用時は39台）	
表 示	バックライト付液晶表示器、20文字、13行	
警 報	ブザー（オプション：音声合成）	
スピーカーユニット	16cmコーン型	
定格入力	6W L線	
出力音圧レベル	93dB/W(1m)	
周波数特性	80～14,000Hz	
入力インピーダンス	1.6KΩ(6W)、3.3KΩ(3W)、10KΩ(1W)	
スピーカーハベル	オフホワイト色ジャージ	
スピーカーユニット	16cmコーン型	
定格入力	6W L線	
出力音圧レベル	92dB/W(1m)	
周波数特性	120～13,000Hz	
入力インピーダンス	1.7KΩ(6W)、3.3KΩ(3W)、10KΩ(1W)	
仕 上	正面：ジャージネット貼り、キャビネット：木製	
入力容量	0.5～6W	
入力インピーダンス	20～1.7KΩ	
音量調節	5段階（OFF、0、-6、-12、-18dB）	
プレート	フルカラープレート	
入力回路	カメラ×4、外部同期×1、VTR（映像・音声）×1、 アラーム×4、リモート×5、カメラ切換×1	
出力回路	シーケンシャル×1、4分割×1、モニター、映像・音声 ×1、同期×1、セレクト×5、アラーム×1	
その他	シリアル I N/OUT、アラーム・カメラタイトル表示	
電 源	AC100V、50/60Hz	
映像素子	1/4インチインターラインCCD	
同期方式	外部同期（専用CCUより特殊同期信号）	
水平解像度	水平：470TV本、垂直：350TV本	
最低照度/感度	8Lux（F1.2）	
レンズ	変焦レンズ（f＝2.6～6mm、F1.8）	
電 源	専用CCUより供給（16～21V）	
その他	集音マイク、逆光補正、カメラI.D	

参考図

工事名称	中部病院南病棟耐震補強改修工事	工事年度	令和3年度
工事場所	沖縄県うるま市宮里281番地	図面名称	既設弱電機器要図（1）
発注機関	沖縄県立中部病院	縮尺	A1：N/S A3：N/S
摘要		図面番号	E-36
検印	管理建築士 設 計 製 図	名 称	株式会社 綜 合 企 画 設 計 沖縄支店
		資格者氏名	一級建築士 大臣登録 第218567号 青藤 敬彦
		登録番号	一級建築士事務所 沖縄県知事登録 第1116-3016号
		所在地	沖縄県那覇市瑞2-24-13 瑞沖南ビル5-A TEL:098(862)0193 FAX:098(862)0194

参考図



 株式会社 総合企画設計 沖縄支店
 一級建築士 大臣登録 第218567号
 首藤 敏彦
 一級建築士事務所 沖縄県知事登録
 第 116-3016 号
 沖縄県那覇市曙2-2-41 曙冲商ビル5-A
 TEL:098(862)0193 FAX:098(862) 0194

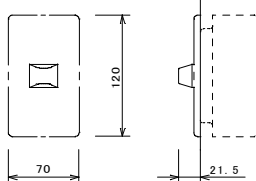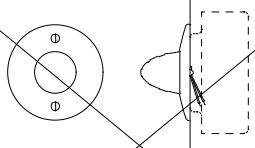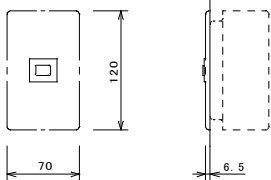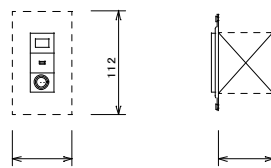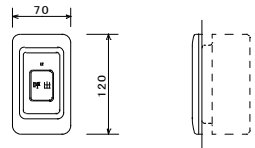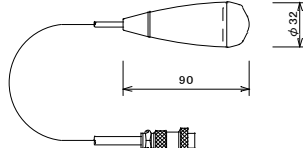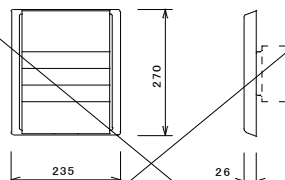◎ 代表廊下灯（既設）		◎ 代表廊下灯（丸型）天井埋め込み（既設）																																			
 <table><tr><td>形 状</td><td>壁埋込形（JIS1個用スイッチボックス）</td></tr><tr><td>材 質</td><td>プレート：別途</td></tr><tr><td>表示灯</td><td>ランプカバー：アクリル乳白色</td></tr><tr><td></td><td>LED 赤色</td></tr><tr><td></td><td></td></tr><tr><td></td><td></td></tr></table>		形 状	壁埋込形（JIS1個用スイッチボックス）	材 質	プレート：別途	表示灯	ランプカバー：アクリル乳白色		LED 赤色					 <table><tr><td>形 状</td><td>埋込形（アウトレットボックス丸孔カバー付）</td></tr><tr><td>材 質</td><td>樹脂</td></tr><tr><td>表示灯</td><td>ランプカバー：アクリル乳白色</td></tr><tr><td></td><td>LED 赤色</td></tr><tr><td></td><td></td></tr><tr><td></td><td></td></tr></table>		形 状	埋込形（アウトレットボックス丸孔カバー付）	材 質	樹脂	表示灯	ランプカバー：アクリル乳白色		LED 赤色														
形 状	壁埋込形（JIS1個用スイッチボックス）																																				
材 質	プレート：別途																																				
表示灯	ランプカバー：アクリル乳白色																																				
	LED 赤色																																				
形 状	埋込形（アウトレットボックス丸孔カバー付）																																				
材 質	樹脂																																				
表示灯	ランプカバー：アクリル乳白色																																				
	LED 赤色																																				
● 復旧ボタン（既設）		握り押しボタン用コンセント（既設）																																			
 <table><tr><td>形 状</td><td>壁埋込形（JIS1個用スイッチボックスカバー付）</td></tr><tr><td>材 質</td><td>A B S 樹脂</td></tr><tr><td>プレート</td><td>別途手配</td></tr><tr><td>復旧ボタン</td><td>ノンロック式（常閉型）</td></tr><tr><td>スイッチ定格</td><td>電圧 DC30V、電流 2A</td></tr><tr><td></td><td></td></tr><tr><td></td><td></td></tr></table>		形 状	壁埋込形（JIS1個用スイッチボックスカバー付）	材 質	A B S 樹脂	プレート	別途手配	復旧ボタン	ノンロック式（常閉型）	スイッチ定格	電圧 DC30V、電流 2A					 <table><tr><td>形 状・材 質</td><td>コンソール組込形・A B S 樹脂</td></tr><tr><td>プレート</td><td>別途手配</td></tr><tr><td>コンセント</td><td>14形2P</td></tr><tr><td>復旧ボタン</td><td>ノンロック式</td></tr><tr><td>呼出確認灯</td><td>赤色LED</td></tr><tr><td></td><td></td></tr><tr><td></td><td></td></tr></table>		形 状・材 質	コンソール組込形・A B S 樹脂	プレート	別途手配	コンセント	14形2P	復旧ボタン	ノンロック式	呼出確認灯	赤色LED										
形 状	壁埋込形（JIS1個用スイッチボックスカバー付）																																				
材 質	A B S 樹脂																																				
プレート	別途手配																																				
復旧ボタン	ノンロック式（常閉型）																																				
スイッチ定格	電圧 DC30V、電流 2A																																				
形 状・材 質	コンソール組込形・A B S 樹脂																																				
プレート	別途手配																																				
コンセント	14形2P																																				
復旧ボタン	ノンロック式																																				
呼出確認灯	赤色LED																																				
㊦ トイレ・浴室用押ボタン（既設）		握り押ボタン（既設）																																			
 ※ ナースコール用：15V ※ 呼出表示器用：8V <table><tr><td>形 状</td><td>壁埋込形（JIS1個用スイッチボックスカバー付）</td></tr><tr><td>材 質</td><td>プレート、握り：抗菌ABS樹脂</td></tr><tr><td></td><td>操作シート：抗菌ポリカーボネイト</td></tr><tr><td></td><td>防水カバー：抗菌エラストマー</td></tr><tr><td>呼出確認灯</td><td>LED（赤）</td></tr><tr><td>呼出押ボタン</td><td>ノンロック式</td></tr><tr><td>備 考</td><td>JIS防水等級4級（C-0920）</td></tr><tr><td></td><td></td></tr><tr><td></td><td></td></tr></table>		形 状	壁埋込形（JIS1個用スイッチボックスカバー付）	材 質	プレート、握り：抗菌ABS樹脂		操作シート：抗菌ポリカーボネイト		防水カバー：抗菌エラストマー	呼出確認灯	LED（赤）	呼出押ボタン	ノンロック式	備 考	JIS防水等級4級（C-0920）					 <table><tr><td>材 質</td><td>抗菌ABS樹脂</td></tr><tr><td>呼出押ボタン</td><td>ノンロック式</td></tr><tr><td>備 考</td><td>コード1.5m（14型2Pプラグ付）</td></tr><tr><td></td><td></td></tr><tr><td></td><td></td></tr><tr><td></td><td></td></tr></table>		材 質	抗菌ABS樹脂	呼出押ボタン	ノンロック式	備 考	コード1.5m（14型2Pプラグ付）										
形 状	壁埋込形（JIS1個用スイッチボックスカバー付）																																				
材 質	プレート、握り：抗菌ABS樹脂																																				
	操作シート：抗菌ポリカーボネイト																																				
	防水カバー：抗菌エラストマー																																				
呼出確認灯	LED（赤）																																				
呼出押ボタン	ノンロック式																																				
備 考	JIS防水等級4級（C-0920）																																				
材 質	抗菌ABS樹脂																																				
呼出押ボタン	ノンロック式																																				
備 考	コード1.5m（14型2Pプラグ付）																																				
㊦ I / Oユニット 1 回線（既設）																																					
 <table><tr><td>形 状</td><td>壁掛形（JIS4個用スイッチボックスカバー付）</td></tr><tr><td>材 質</td><td>ABS樹脂</td></tr><tr><td>色 調</td><td>ウォームホワイト（日本塗料工業会 Y19-85A相当）</td></tr><tr><td></td><td>10YR8.5/0.5 近似色</td></tr><tr><td></td><td></td></tr><tr><td></td><td></td></tr><tr><td></td><td></td></tr></table>		形 状	壁掛形（JIS4個用スイッチボックスカバー付）	材 質	ABS樹脂	色 調	ウォームホワイト（日本塗料工業会 Y19-85A相当）		10YR8.5/0.5 近似色																												
形 状	壁掛形（JIS4個用スイッチボックスカバー付）																																				
材 質	ABS樹脂																																				
色 調	ウォームホワイト（日本塗料工業会 Y19-85A相当）																																				
	10YR8.5/0.5 近似色																																				

参考図

工事名称	中部病院南病棟耐震補強改修工事	工事年度	令和3年度
工事場所	沖縄県うるま市宮里281番地	図面名称	既設弱電機器要図（4）
発注機関	沖縄県立中部病院	縮 尺	A1：N／S A3：N／S
摘 要		図面番号	E - 39
検 印	管理建築士	設 計	製 図
設 計 者	名 称	株式会社 綜企画設計 沖縄支店	
	資格者氏名	一級建築士 大臣登録 第218567号 首藤 敬彦	
	登録番号	一級建築士事務所 沖縄県知事登録 第1116-3016号	
	所在地	沖縄県那覇市瑞2-24-13 瑞冲商ビル5-A TEL：098（862）0193 FAX：098（862）0194	

電話配管設備系統図

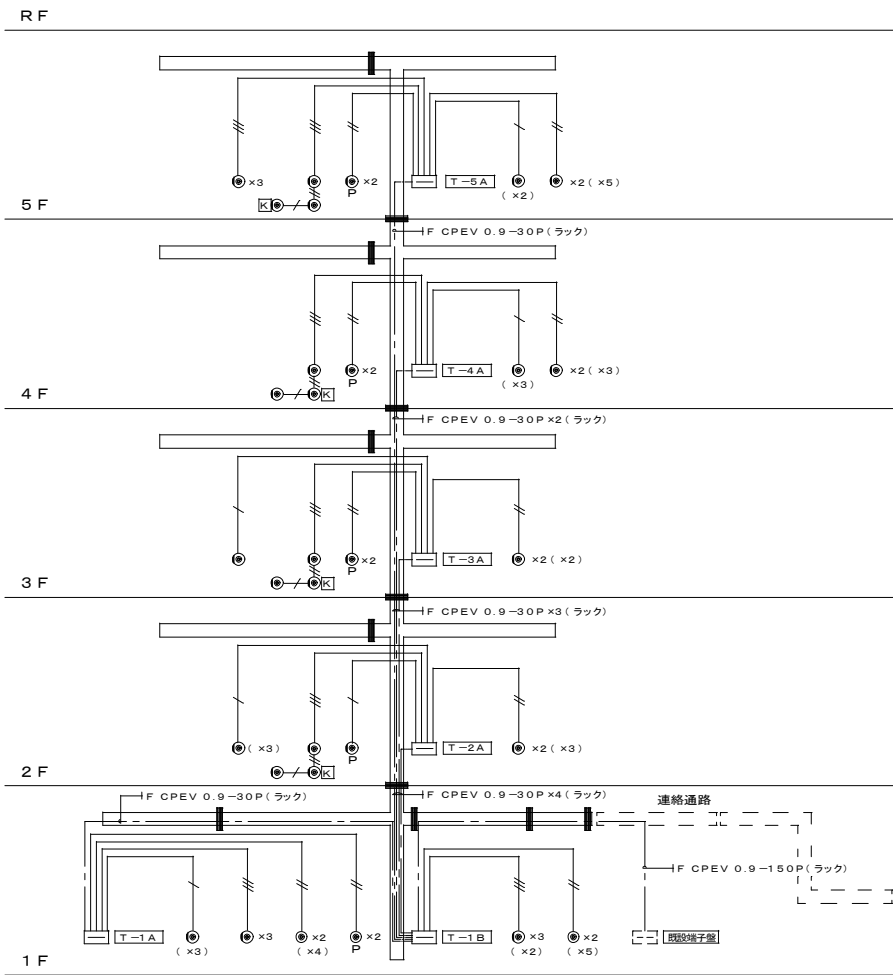


ビット

記 号	名 称	備 考
□	端子盤	
⊙	電話アウトレット（壁付）	ノズルプレート 取付
⊙P	公衆電話アウトレット（壁付）	ノズルプレート 取付
K	切替器（別途工事）	
—/—	電話用ケーブル0.4～2P（PF16）	
—//—	電話用ケーブル0.4～2P×2（PF16）	
—///—	電話用ケーブル0.4～2P×3（PF16）	

- （注記）
1．特記なきケーブルラックは、Z M-400Aとする。
2．■は防火区画貫通処理とし、（財）日本建築センター認定のBCJ工法により行うものとする。



情報配管設備系統図

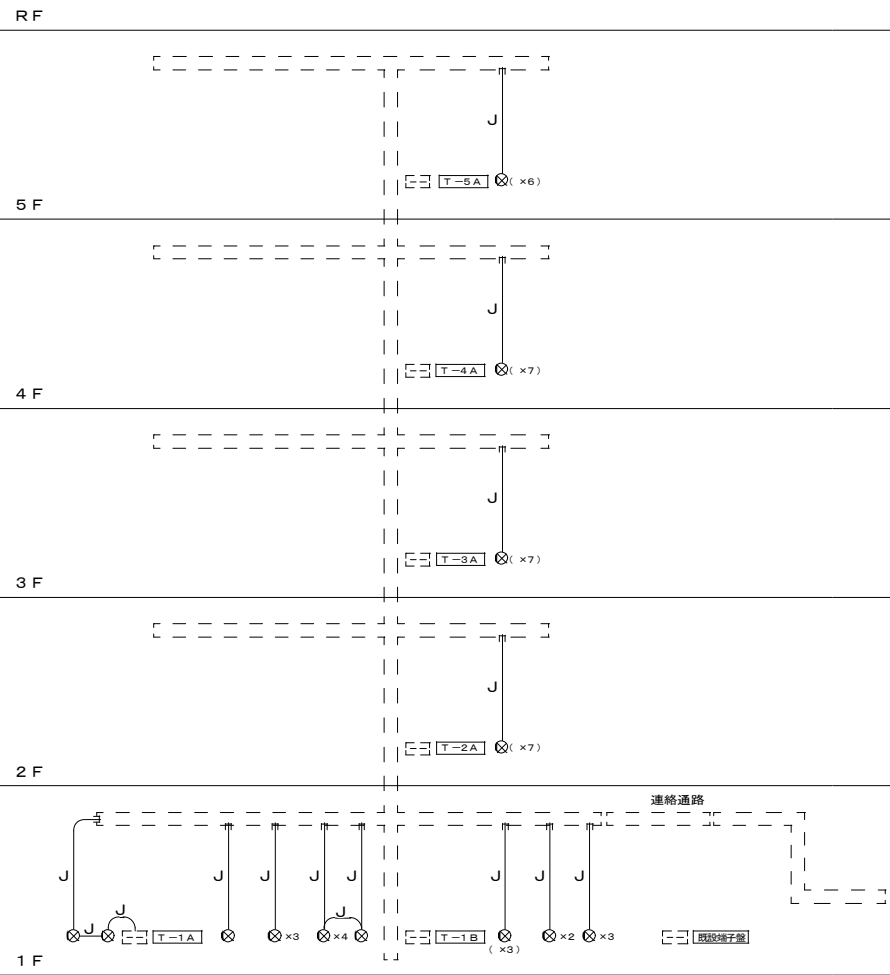

ビット

記 号	名 称	備 考
⊗	情報（医衛）アウトレット（壁付）	ノズルプレート 取付
J	—C—（PF22）	

テレビ共聴設備系統図

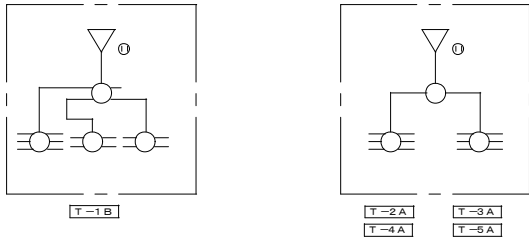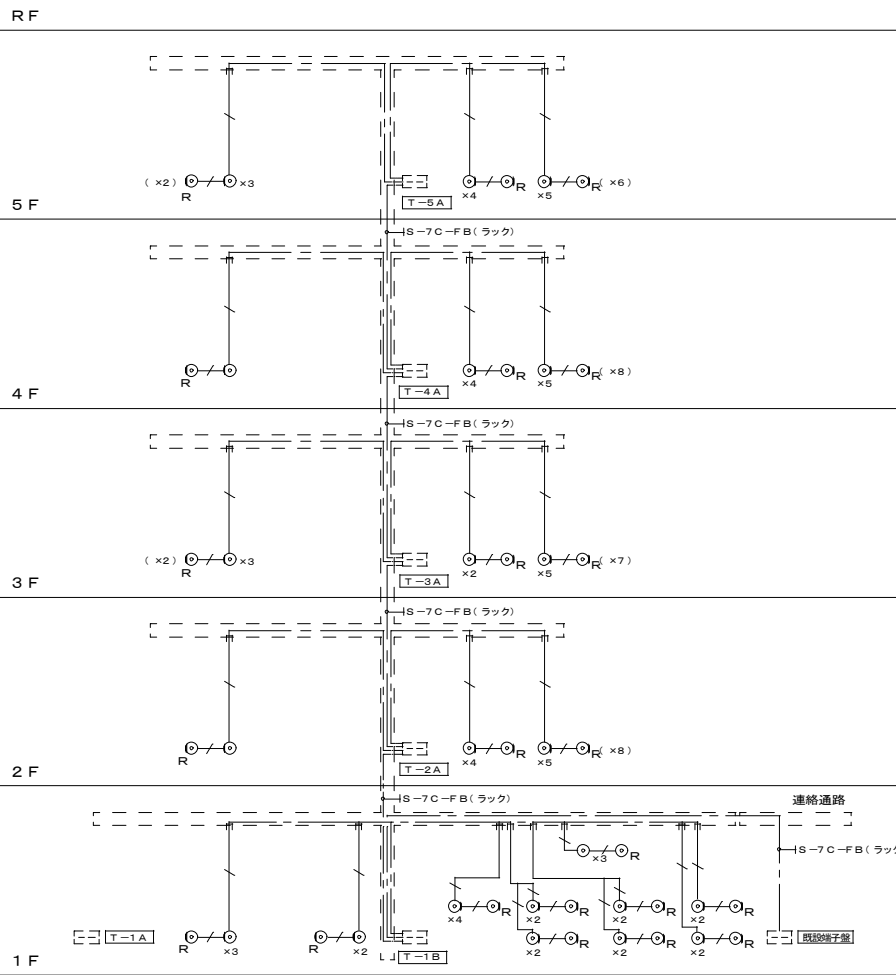


記 号	名 称	備 考
⊙	直列ユニット（壁付）	BS-7F-7
⊙R	直列ユニット（壁付） 終端器取付	BS-7F-R
▽	増幅器	V2
○	2分配器	BS-D2
⊕	4分配器	BS-D4
⊕	6分配器	BS-D6
—	S-5C-FB（PF16）	

参考図

工 事 名 称	中部病院南病棟耐震補強改修工事	工 事 年 度	令和3年度
工 事 場 所	沖縄県うるま市宮里281番地	図 面 名 称	既設弱電設備系統図（1）
発 注 機 関	沖縄県立中部病院	縮 尺	A1：N/S A3：N/S
摘 要		図 面 番 号	E - 40
検 印	管理建築士 設 計 製 図	名 称	株式会社 総企画設計 沖縄支店
設 計 者		資格者氏名	一級建築士 大臣登録 第218567号 首藤 敏彦
		登録番号	一級建築士事務所 沖縄県知事登録 第1116-3016号
		所 在 地	沖縄県那覇市曙2-24-13 曙沖縄ビル5-A TEL:098(862)0193 FAX:098(862)0194


ナースコール設備系統図

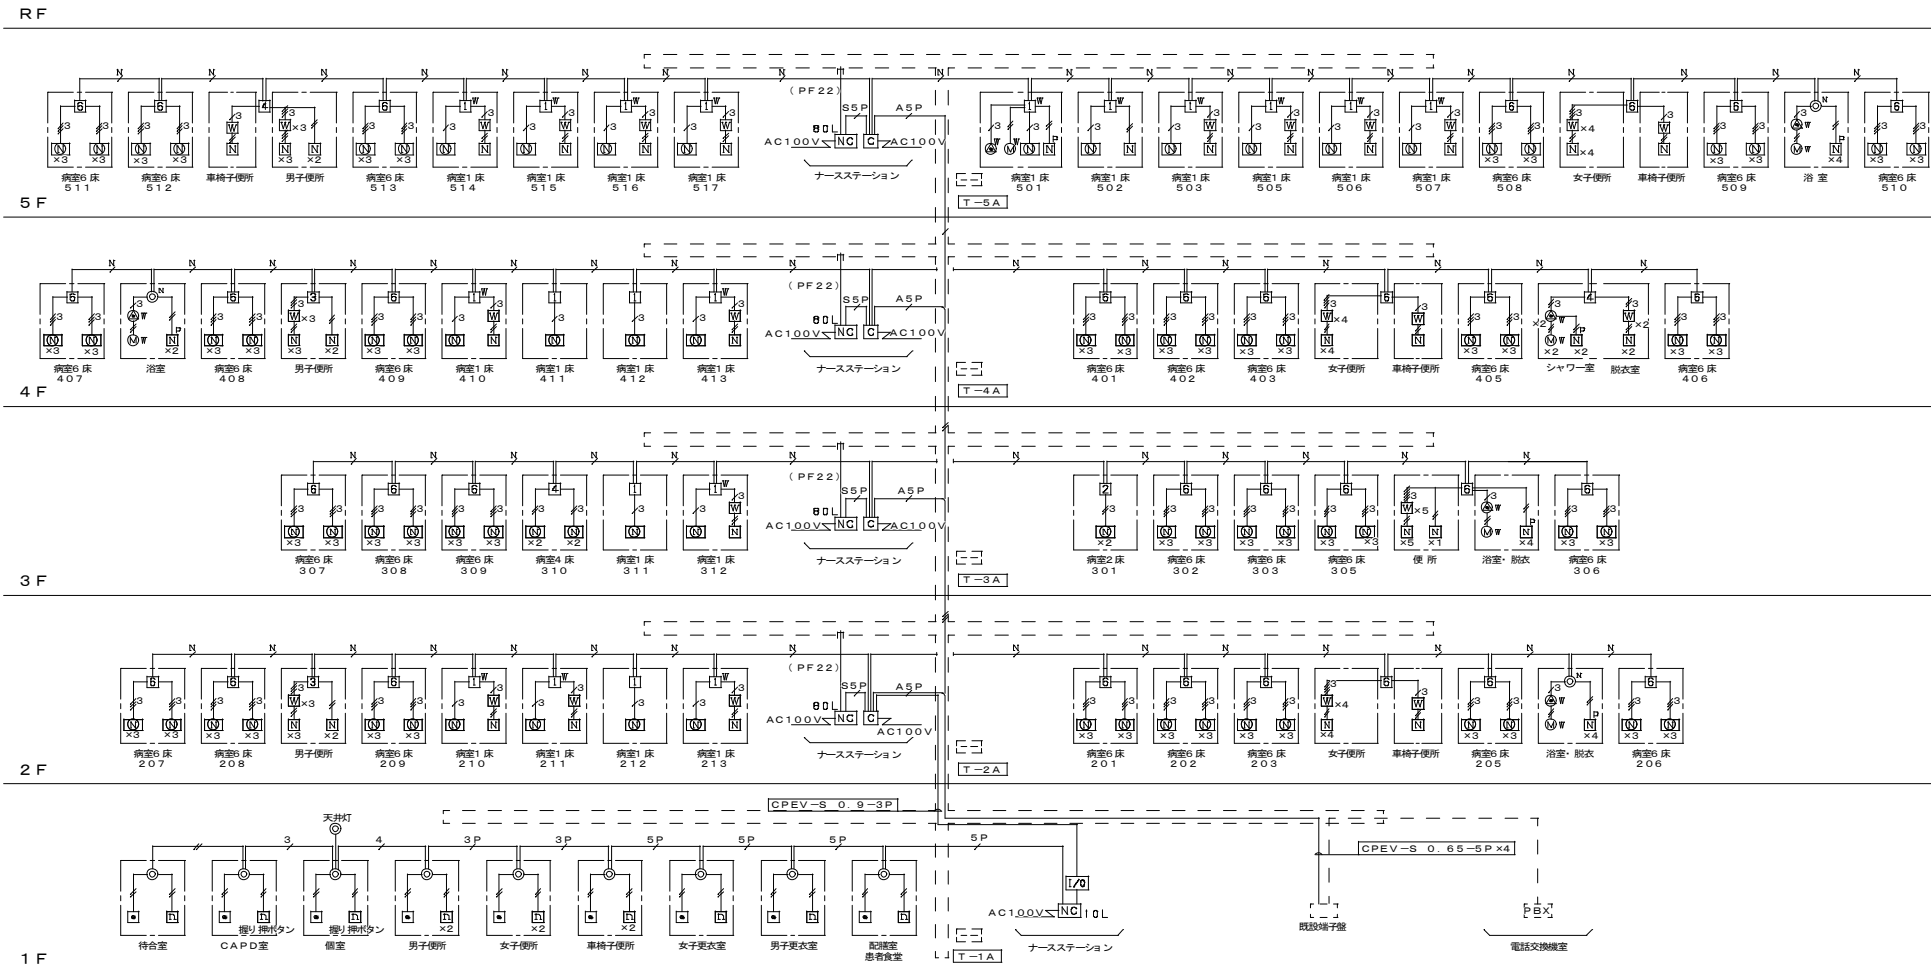

ビット

記 号	名 称	備 考	記 号	名 称	備 考	記 号	名 称	備 考
80L	ナースコール親機 80局		P	トイレ・浴室用廊下灯		P	浴室用引きスイッチ	
	ナースコール制御機			ウォールユニット			浴室用天井埋込スピーカ	(防滴形)
W	患者別廊下灯 (1床+トイレ)			トイレ・浴室用押ボタン (引きひも付)			浴室用天井埋込マイク	(防滴形)
	患者別廊下灯 1床			トイレ・浴室用押ボタン (引きひも付) (呼出表示器用)		10L	呼出表示器 10意用	
	患者別廊下灯 2床			トイレ用スピーカ子機			代表廊下灯	
	患者別廊下灯 4床			トイレ用マイク・スピーカ子機 (ウォールユニット)			復旧ボタン	
	患者別廊下灯 6床			インターフェースユニット (1回線)				

患者呼出・インターホン設備系統図

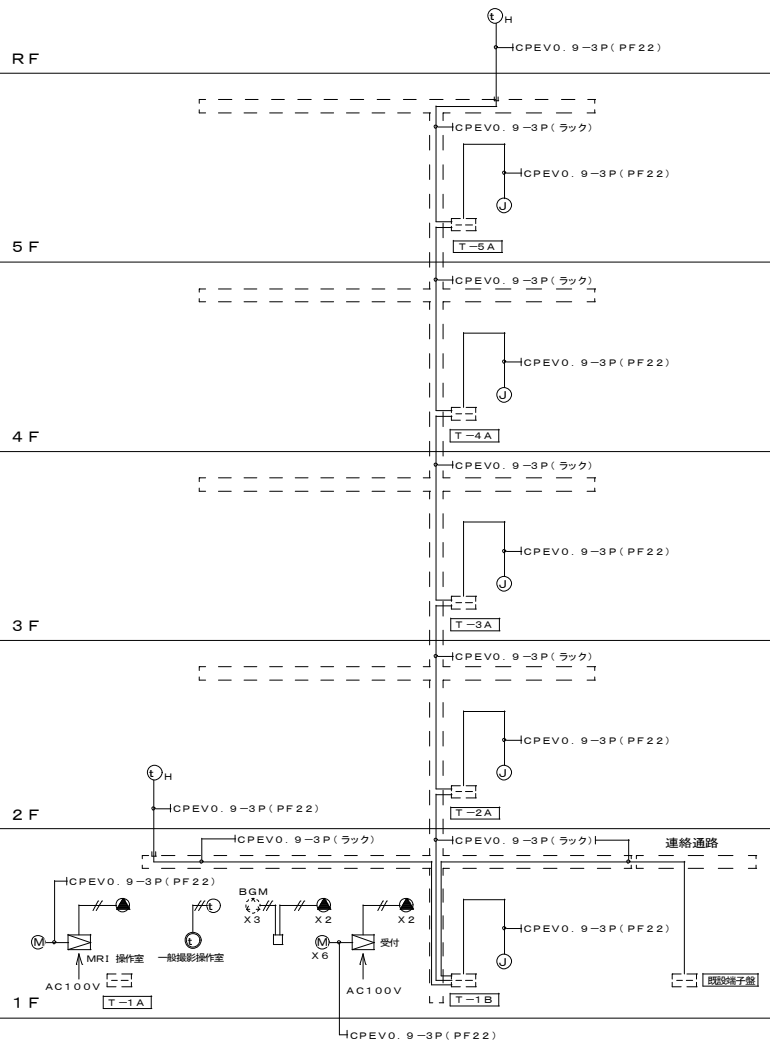


記 号	名 称	備 考
	呼出主装置	
	呼出マイク	
	呼出スピーカ	天井埋込形
	放射線室系統インターホン親機	
	放射線室系統インターホン子機	
	B G M用スピーカ (別途)	
	保守用インターホン	相互式
	インターホンジャック	
	A E 1.2-2C	

参考図


工事名称	中部病院南病棟耐震補強改修工事	工事年度	令和3年度
工事場所	沖縄県うるま市宮里281番地	図面名称	既設弱電設備系統図(2)
発注機関	沖縄県立中部病院	縮 尺	A1:N/S A3:N/S
摘 要		図面番号	E-41
検 印	管理建築士	設 計	名 称 株式会社 総企画設計 沖縄支店
		製 図	資格者氏名 一級建築士 大臣登録 第218567号 首藤 敏彦
			登録番号 一級建築士事務所 沖縄県知事登録 第1116-3016号
			所在地 沖縄県那覇市瑞2-24-13 慶仲ビル5-A TEL:098(862)0193 FAX:098(862)0194

I T V ・ 医療配管設備系統図

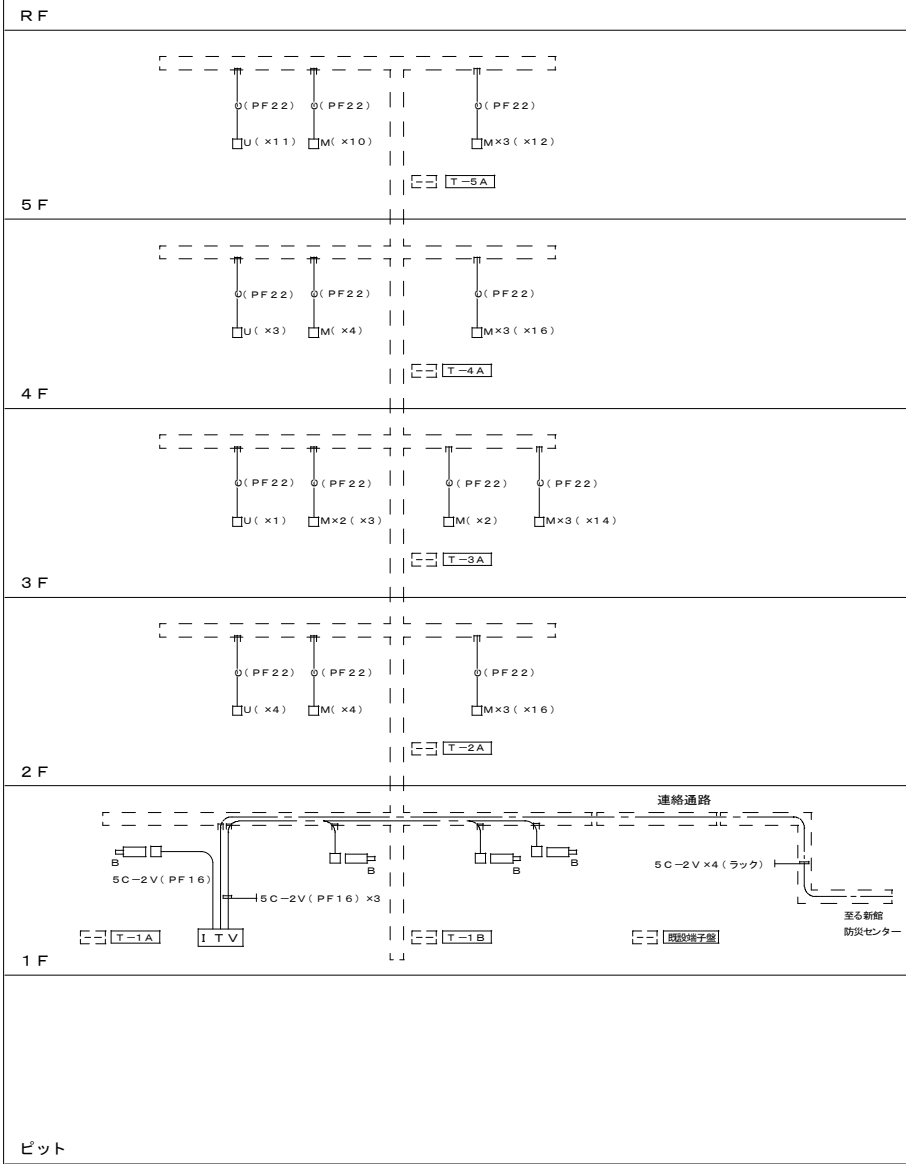

記 号	名 称	備 考
TV	I T V モニターラック架	
B	I T V カメラ(ドーム形)	
M	患者モニター用アウトレットボックス	メディカルコンソール接続
U	尿測定用アウトレットボックス	メクラプレート 取付

機械警備配管設備系統図

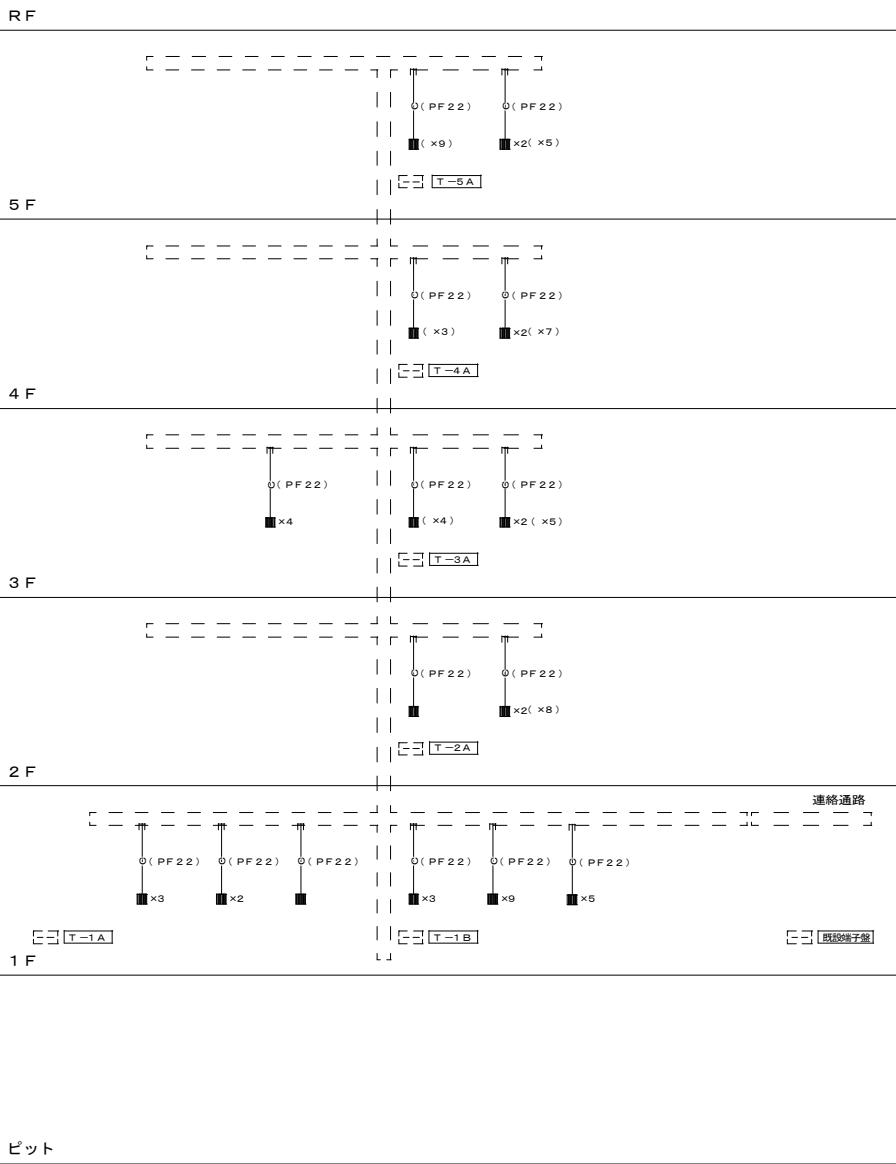

記 号	名 称	備 考
M	機械警備用アウトレットボックス	メクラプレート 取付

端子盤リスト


	T-1 A	T-1 B	T-2 A	T-3 A	T-4 A	T-5 A		
キャビネット形式	G形	T形	T形	T形	T形	T形		
電話	20P	100P	20P	20P	20P	20P		
放送		20P	20P	20P	10P	10P		
自動火災報知		50P	40P	30P	30P	20P		
テレビ共聴		系統図参照	系統図参照	系統図参照	系統図参照	系統図参照		
室内コンセントスペース		○	○	○	○	○		
保守用インターホン		10P	10P	10P	10P	10P		
情報	30P	30P	30P	30P	30P	30P		
医療	20P	20P	20P	20P	20P	20P		
機械警備	20P	20P	20P	20P	20P	20P		
予備端子	20P	20P	20P	20P	20P	20P		
合計対数	110P	270P	180P	170P	160P	150P		

(注記)


- 各工事種別毎にセパレータを設け、端子台を取付ける。

参考図

工事名称	中部病院南病棟耐震補強改修工事	工事年度	令和3年度
工事場所	沖縄県うるま市宮里281番地	図面名称	既設弱電設備系統図(3)
発注機関	沖縄県立中部病院	縮尺	A1:N/S A3:N/S
摘要		図面番号	E-42
検印	管理建築士	設計	製図
設計者	名称	株式会社 総企画設計 沖縄支店	
	資格者氏名	一級建築士 大臣登録 第218567号 首藤 敏彦	
	登録番号	一級建築士事務所 沖縄県知事登録 第1116-3016号	
	所在地	沖縄県那覇市曙2-24-13 曙沖縄ビル5-A TEL:098(862)0193 FAX:098(862)0194	

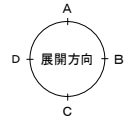


工事名称		中部病院南棟新震害強改修工事		工事年度		令和3年度	
工事場所		沖縄県うるま市宮里281番地		図面名称		1階弱电設備平面詳細図(1) 改修前(撤去前)	
建築要綱		沖縄県立中部病院		図面尺		A1:S=1/50 A3:S=1/100	
採掘要				図面番号		E-43	
機 印		管理建築士		設 計		製 図	
機 印		機 印		機 印		設計者	
						名 称 株式会社 総合電設設計 沖縄支店 資格者氏名 一級建築士 大庭登雄 第218667号 西藤 敏彦 登録番号 一級建築士事務所 沖縄県知事登録 第116-8-3016号 所在地 TEL:098(982)0193 FAX:098(982)0194 TEL:098(982)0193 FAX:098(982)0194	

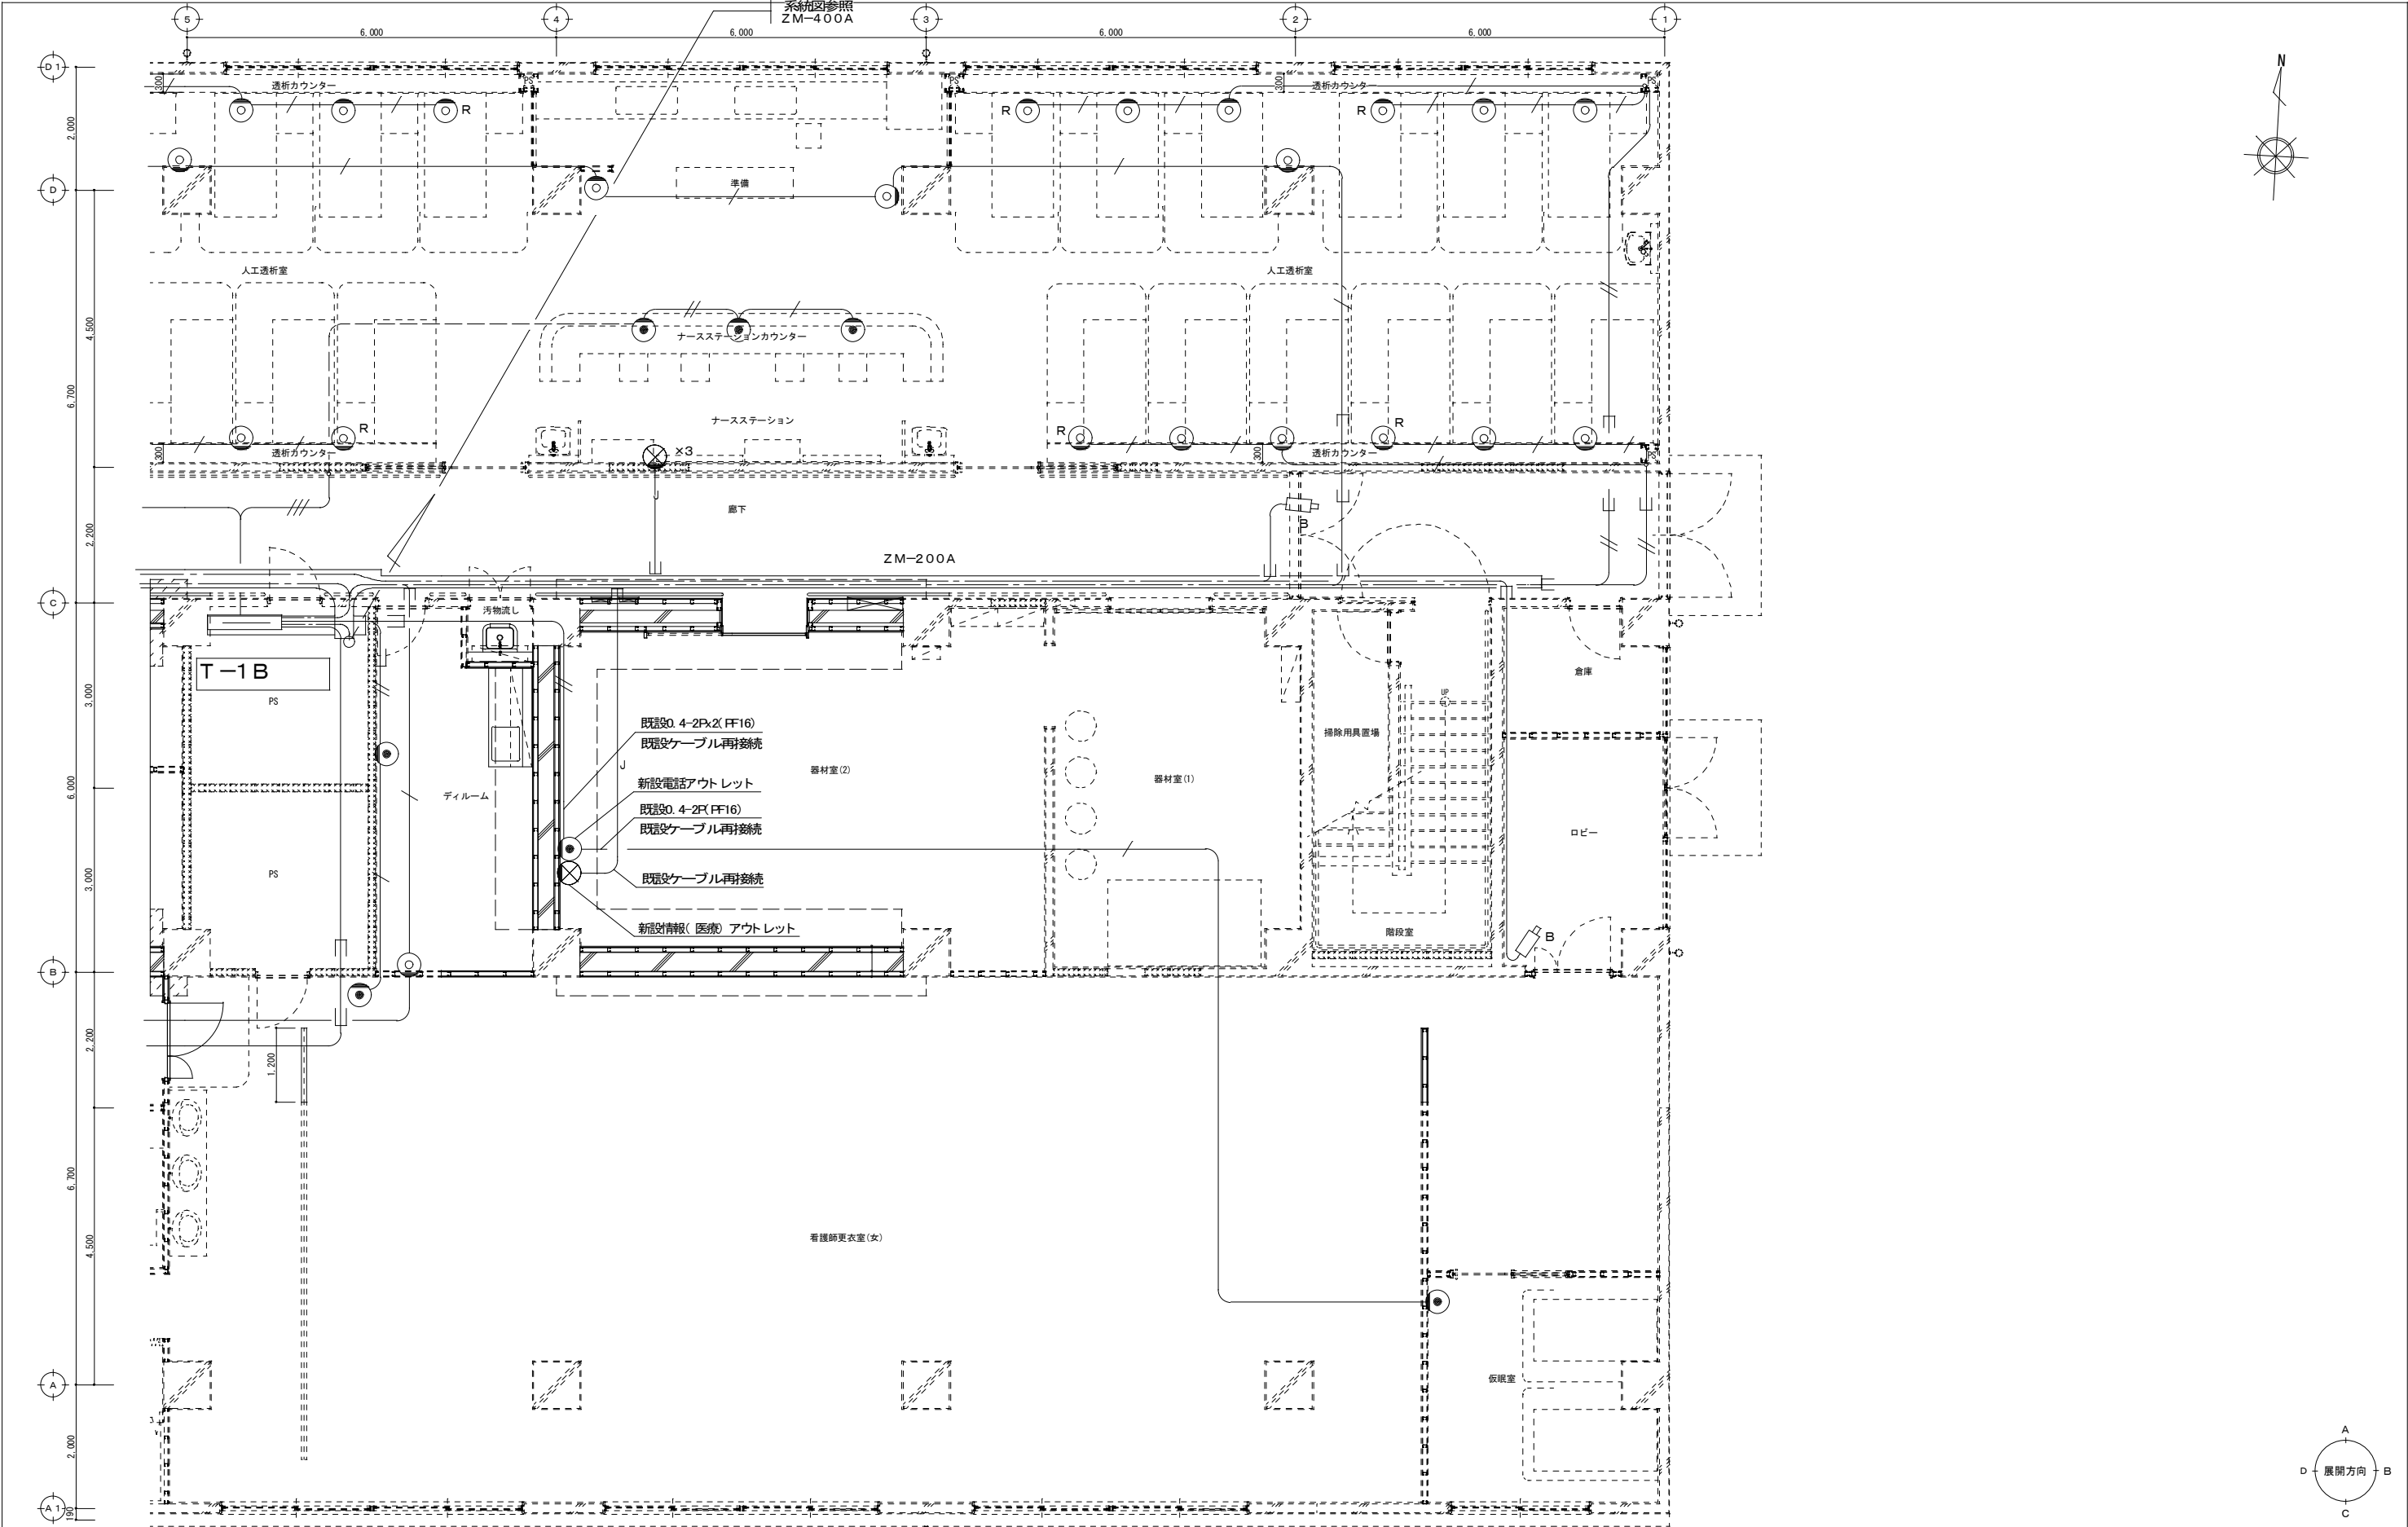


1階平面詳細図(1) 改修後
A1:S=1/100 A3:S=1/200


工事名称	中部病院南棟耐震補強改修工事			工事年度	令和3年度	
工事場所	沖縄県うるま市宮里281番地			図面名称	1階弱電設備平面詳細図(1) 改修後	
発注機関	沖縄県立中部病院			縮尺	A1:S=1/50 A3:S=1/100	
摘要				図面番号	E-44	
検印	管理建築士	設計	製図	名称	株式会社 線企画設計 沖縄支店	
				資格者氏名	一級建築士 大臣登録 第218567号 吉藤 敬彦	
				登録番号	一級建築士事務所 沖縄県知事登録 第116-3016号	
				所在地	沖縄県那覇市環2-24-13 環沖縄ビル5-A TEL:098(862)0193 FAX:098(862)0194	

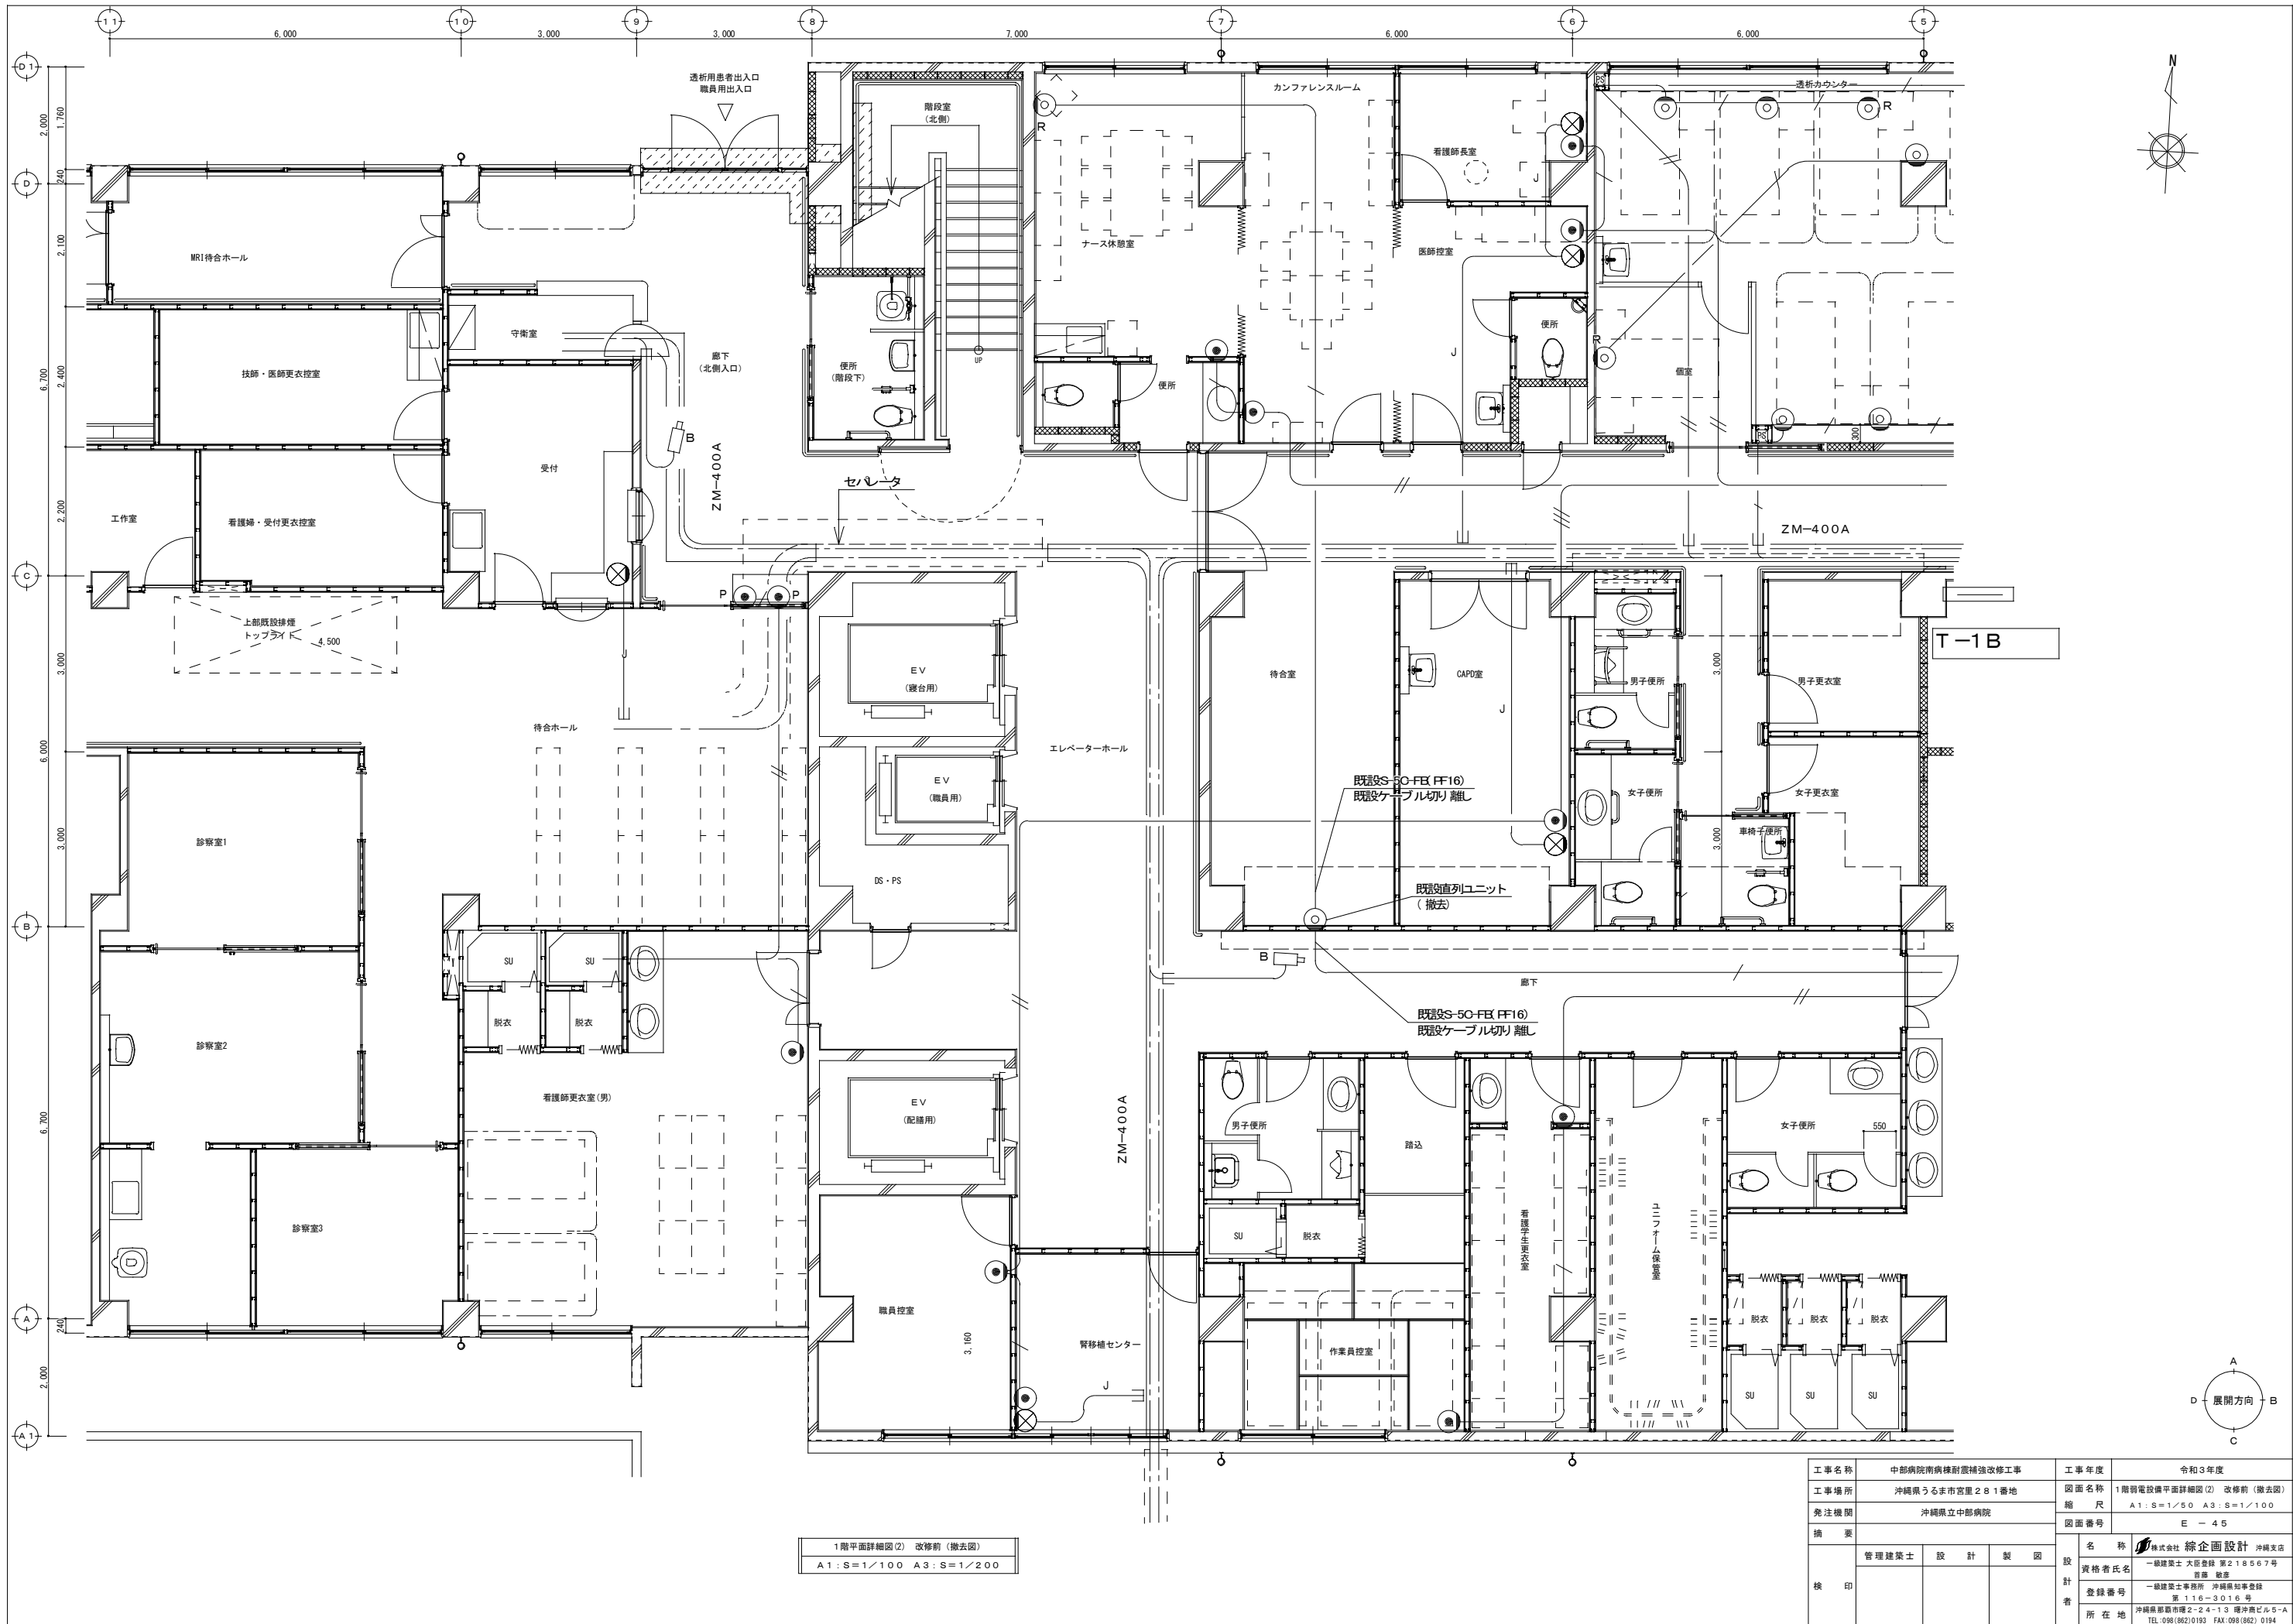


1階平面詳細図(2) 改修前(撤去図)
A1:S=1/100 A3:S=1/200

工事名称	中部病院南病棟耐震補強改修工事	工事年度	令和3年度
工事場所	沖縄県うるま市宮里281番地	図面名称	1階弱電設備平面詳細図(2) 改修前(撤去図)
発注機関	沖縄県立中部病院	縮尺	A1:S=1/50 A3:S=1/100
摘要		図面番号	E-45
校印	管理建築士	設計	製図
設計者	名称	株式会社 総企画設計 沖縄支店	
	資格者氏名	一級建築士 大臣登録 第218567号 吉藤 敬彦	
	登録番号	一級建築士事務所 沖縄県知事登録 第116-3016号	
	所在地	沖縄県那覇市環2-24-13 環沖縄ビル5-A TEL:098(862)0193 FAX:098(862)0194	

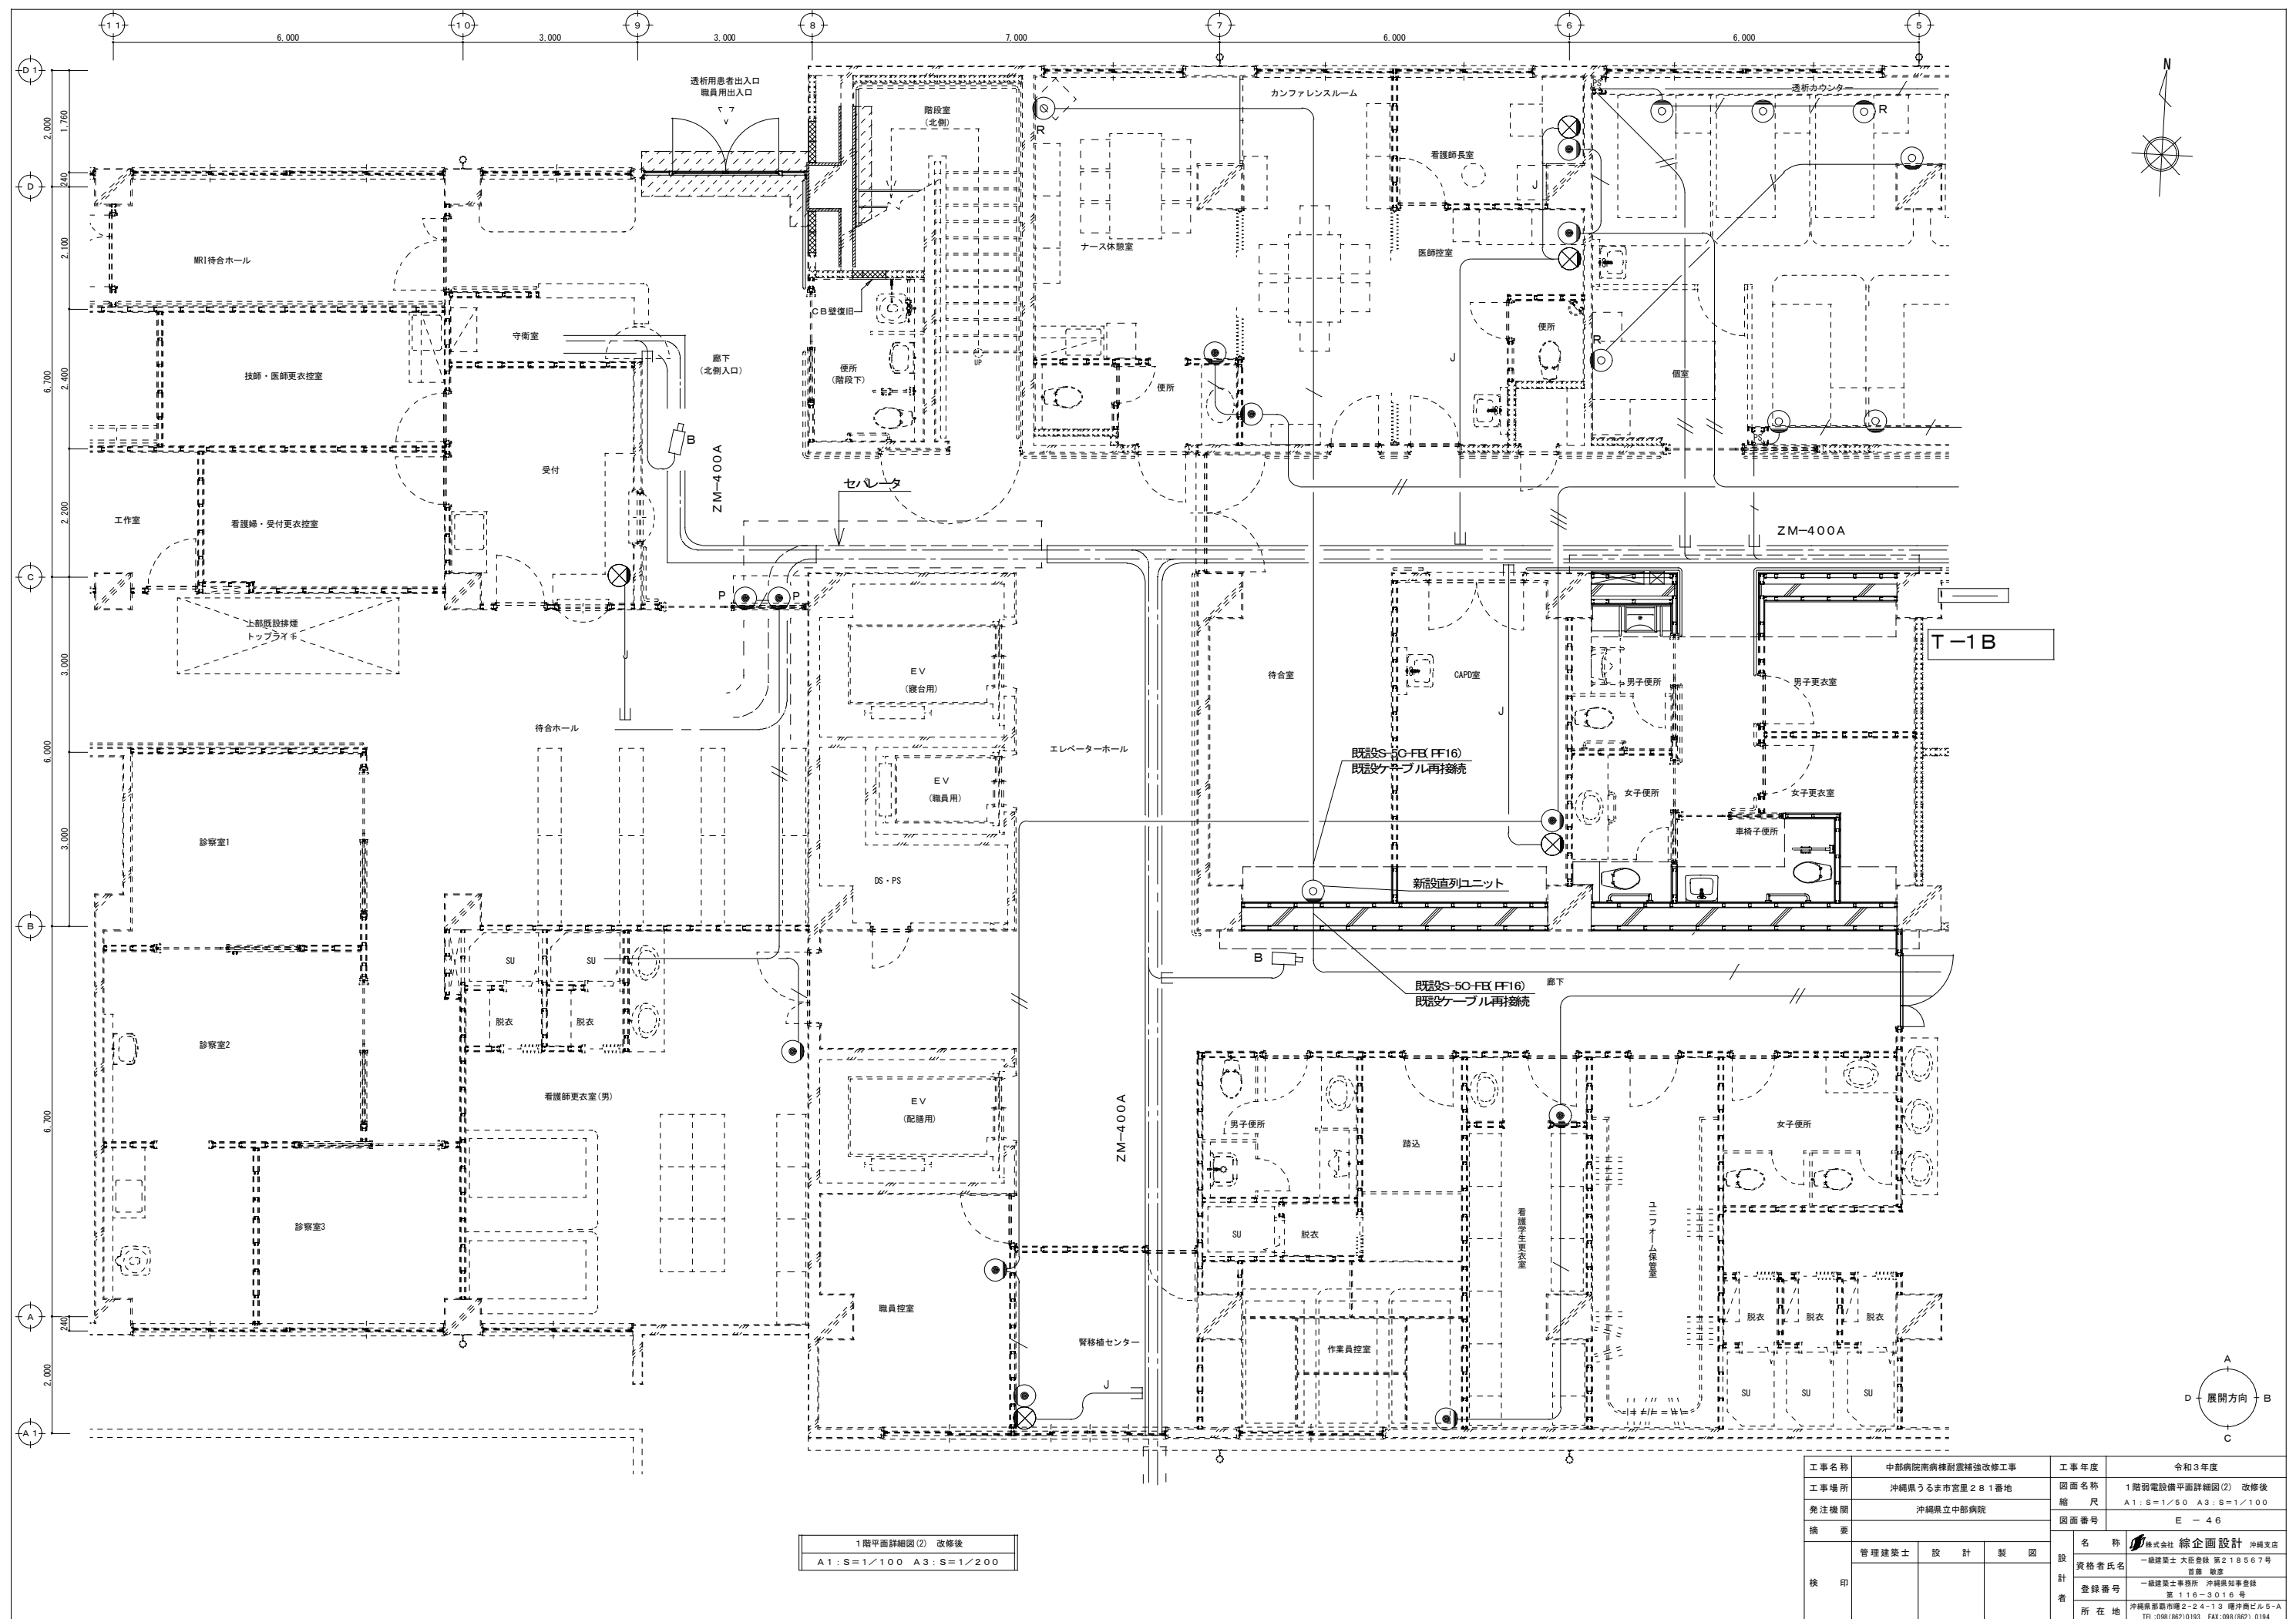


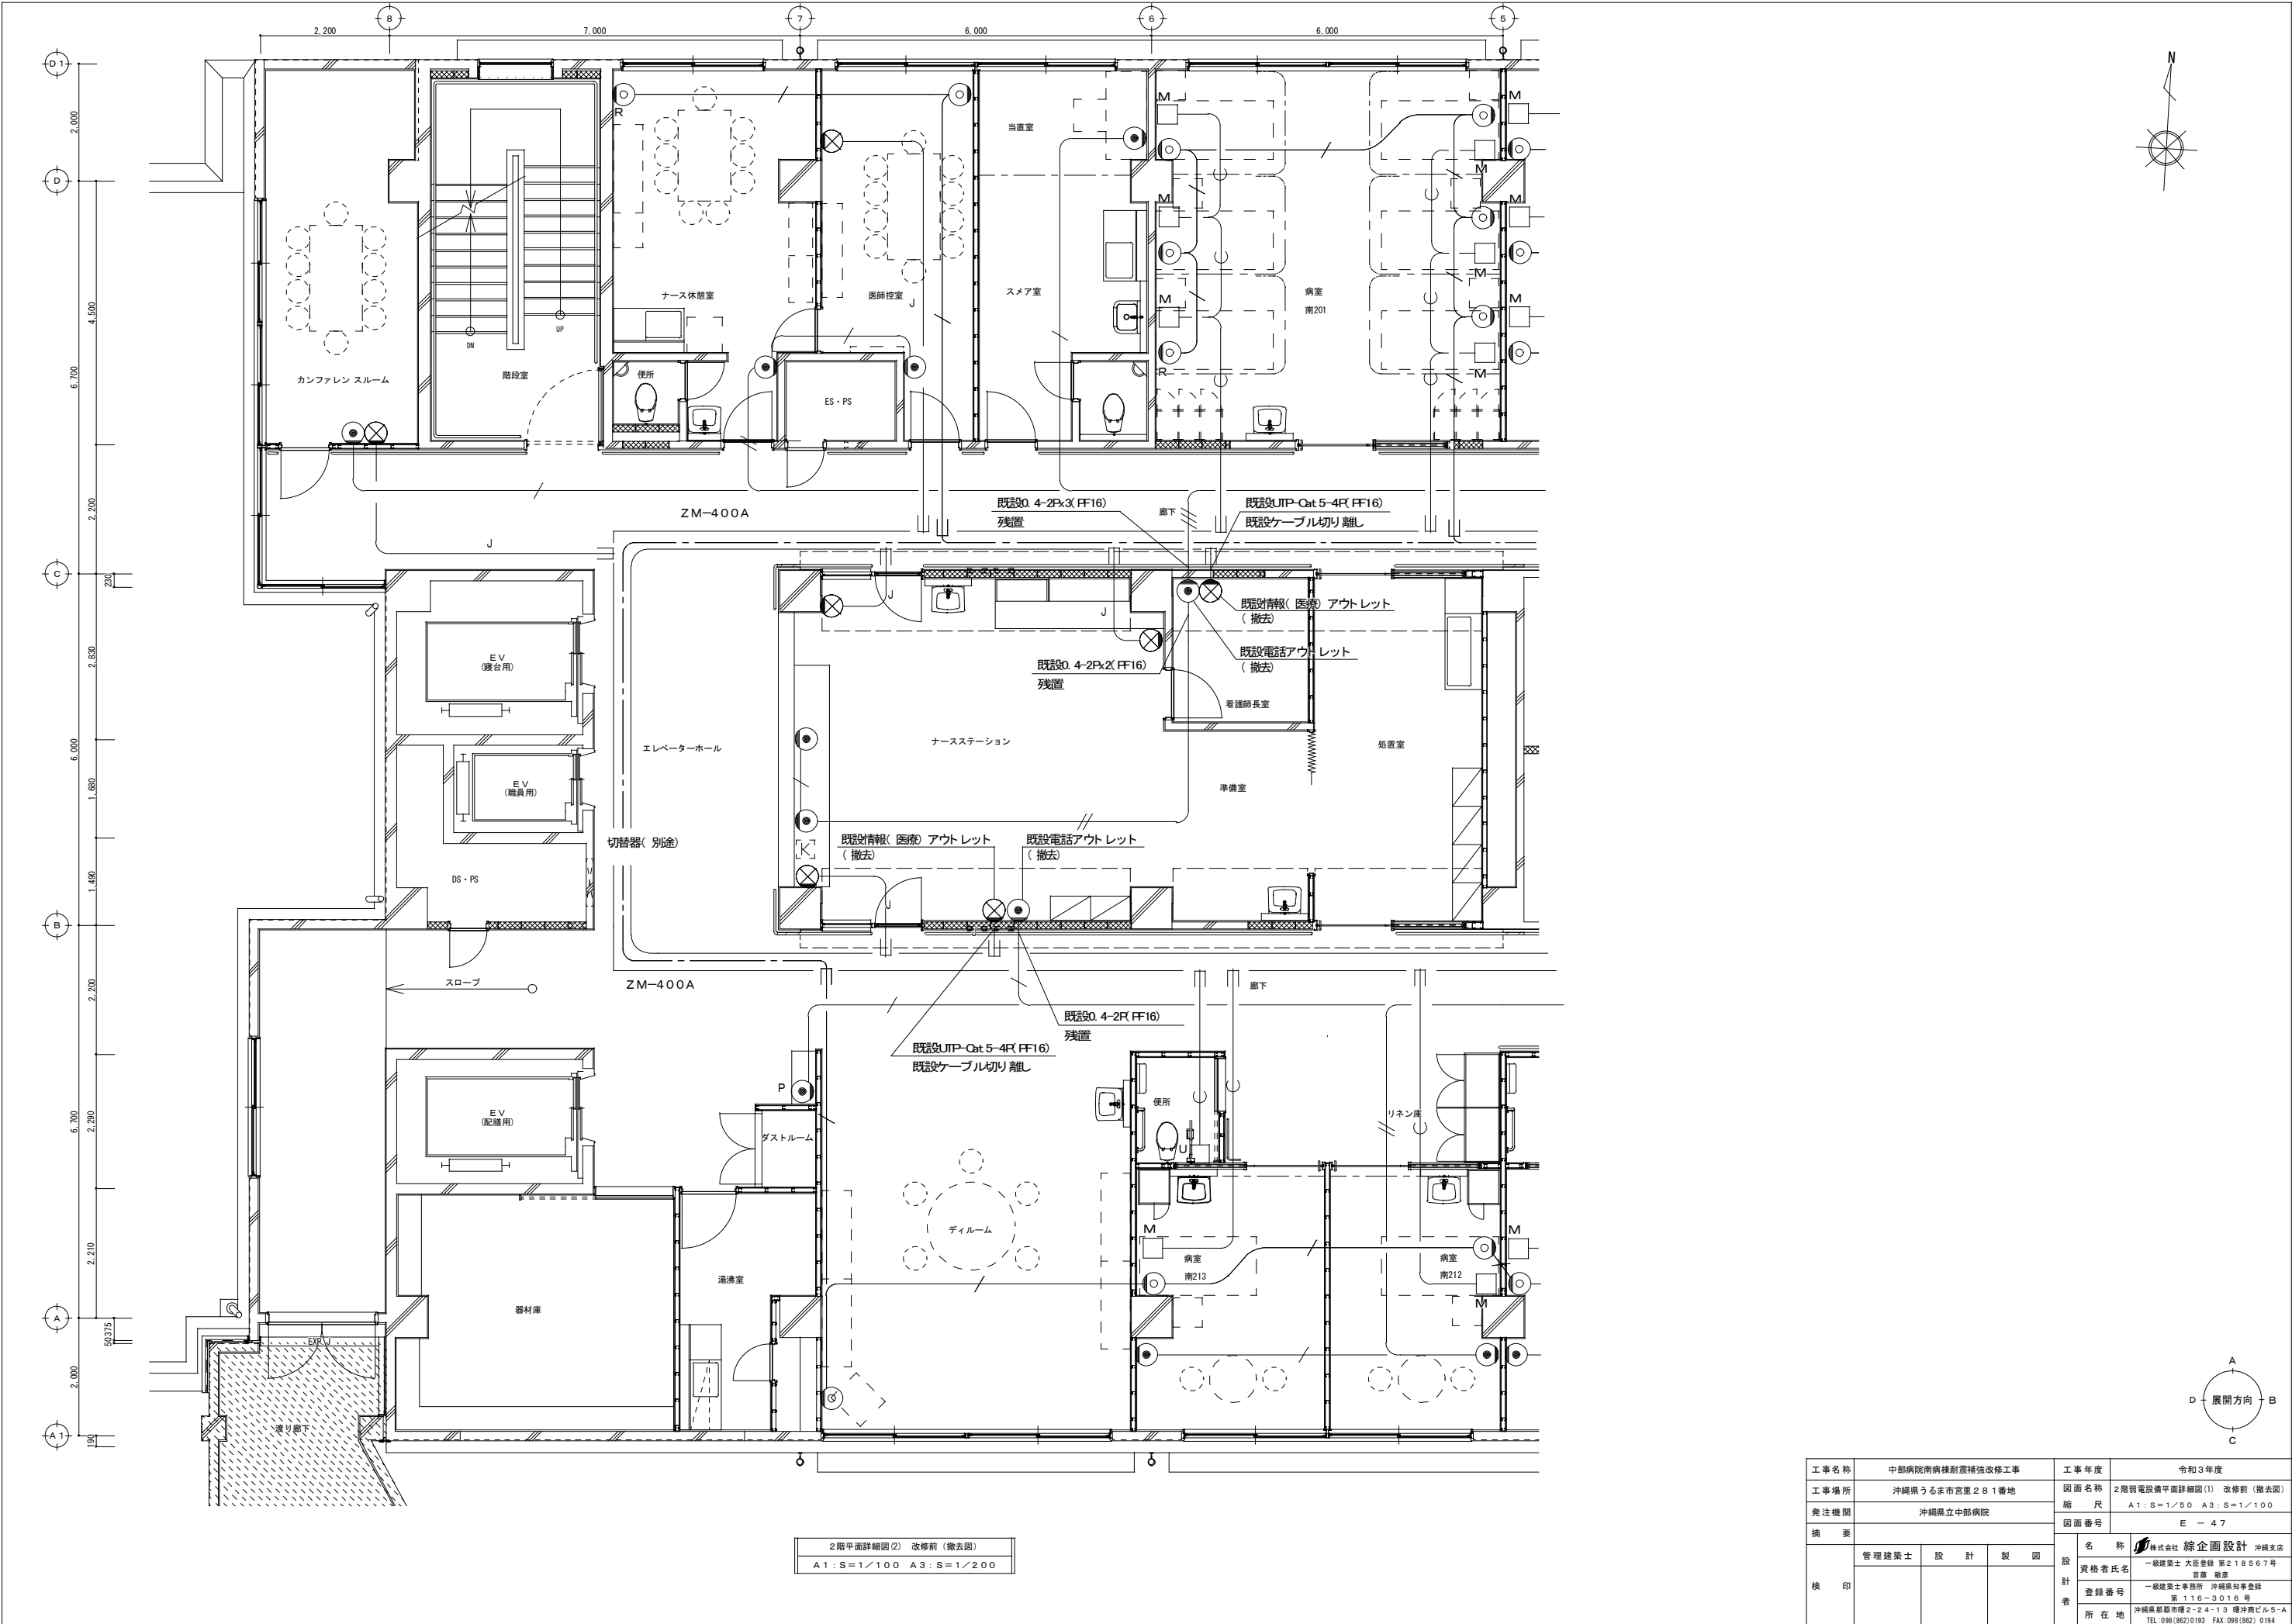


工事名称	中部病院南病棟耐震補強改修工事			工事年度	令和3年度	
工事場所	沖縄県うるま市宮里281番地			図面名称	2階弱電設備平面詳細図(1) 改修前(撤去図)	
発注機関	沖縄県立中部病院			縮尺	A1:S=1/50 A3:S=1/100	
摘要				図面番号	E-47	
検印	管理建築士	設計	製図	名称	株式会社 総企画設計 沖縄支店	
				資格者氏名	一級建築士 大臣登録 第218567号 吉藤 敬彦	
				登録番号	一級建築士事務所 沖縄県知事登録 第116-3016号	
				所在地	沖縄県那覇市環2-24-13 環沖縄ビル5-A TEL:098(862)0193 FAX:098(862)0194	

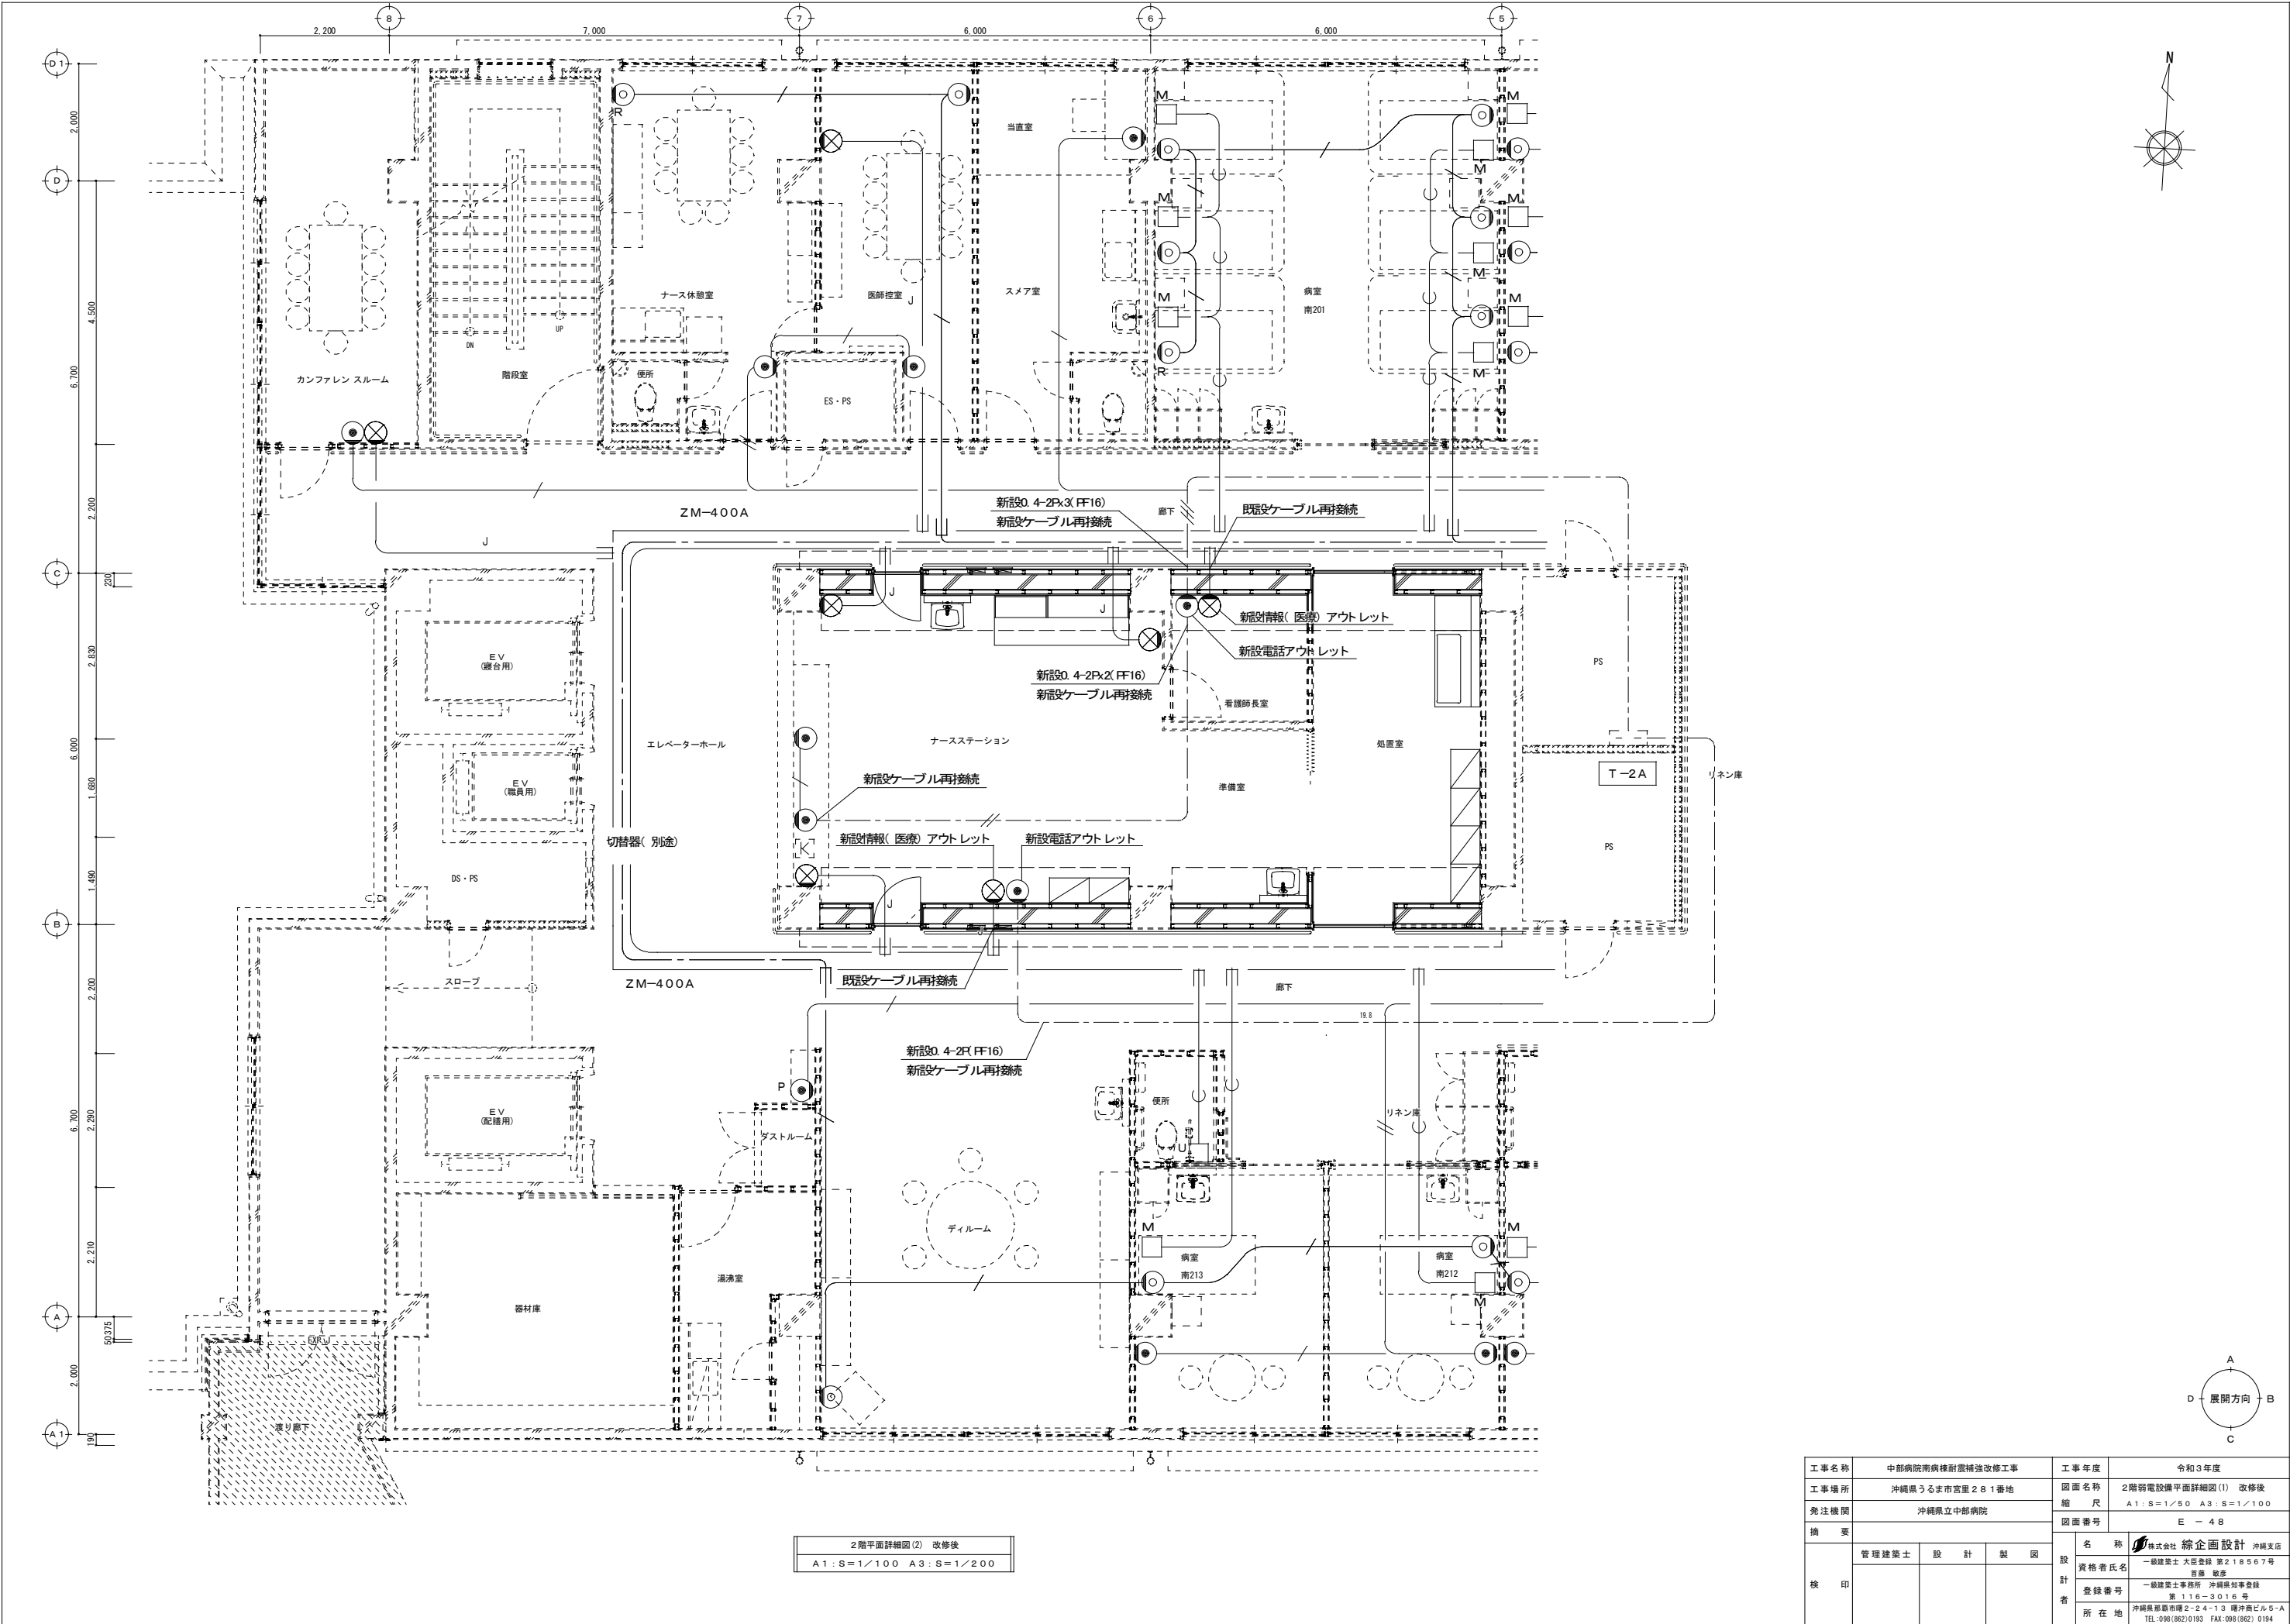


2階平面詳細図(2) 改修後
A1:S=1/100 A3:S=1/200


工事名称	中部病院南病棟耐震補強改修工事			工事年度	令和3年度	
工事場所	沖縄県うるま市宮里281番地			図面名称	2階弱電設備平面詳細図(1) 改修後	
発注機関	沖縄県立中部病院			縮尺	A1:S=1/50 A3:S=1/100	
摘要				図面番号	E-48	
校印	管理建築士	設計	製図	名称	株式会社 線企画設計 沖縄支店	
				資格者氏名	一級建築士 大臣登録 第218567号 吉藤 敬彦	
				登録番号	一級建築士事務所 沖縄県知事登録 第116-3016号	
				所在地	沖縄県那覇市瑞2-24-13 瑞沖縄ビル5-A TEL:098(862)0193 FAX:098(862)0194	

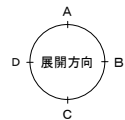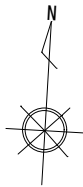

工事名称	中部病院南棟耐震補強改修工事	工事年度	令和3年度	
工事場所	沖繩県うるま市宮庭281番地	図面番号	3階電気設備平面図(細図2) 改修前(撤去前)	
発注機関	沖繩県立中部病院	縮尺	A1:1/50 A3:1/50=1/100	
摘要		図面番号	E-49	
検印	管理建築士	設計	製図	
	資格者氏名 株式会社 総合画設計 沖縄支店 登録番号 一級建築士 大庭登雄 第128667号 登録者 登録建築士事務所 沖縄県知事登録 第116-3016号 所在地 沖縄県那覇市市場2-24-13 瑞穂ビル5-A Tel: 098(862)0193 FAX: 098(862) 0194			

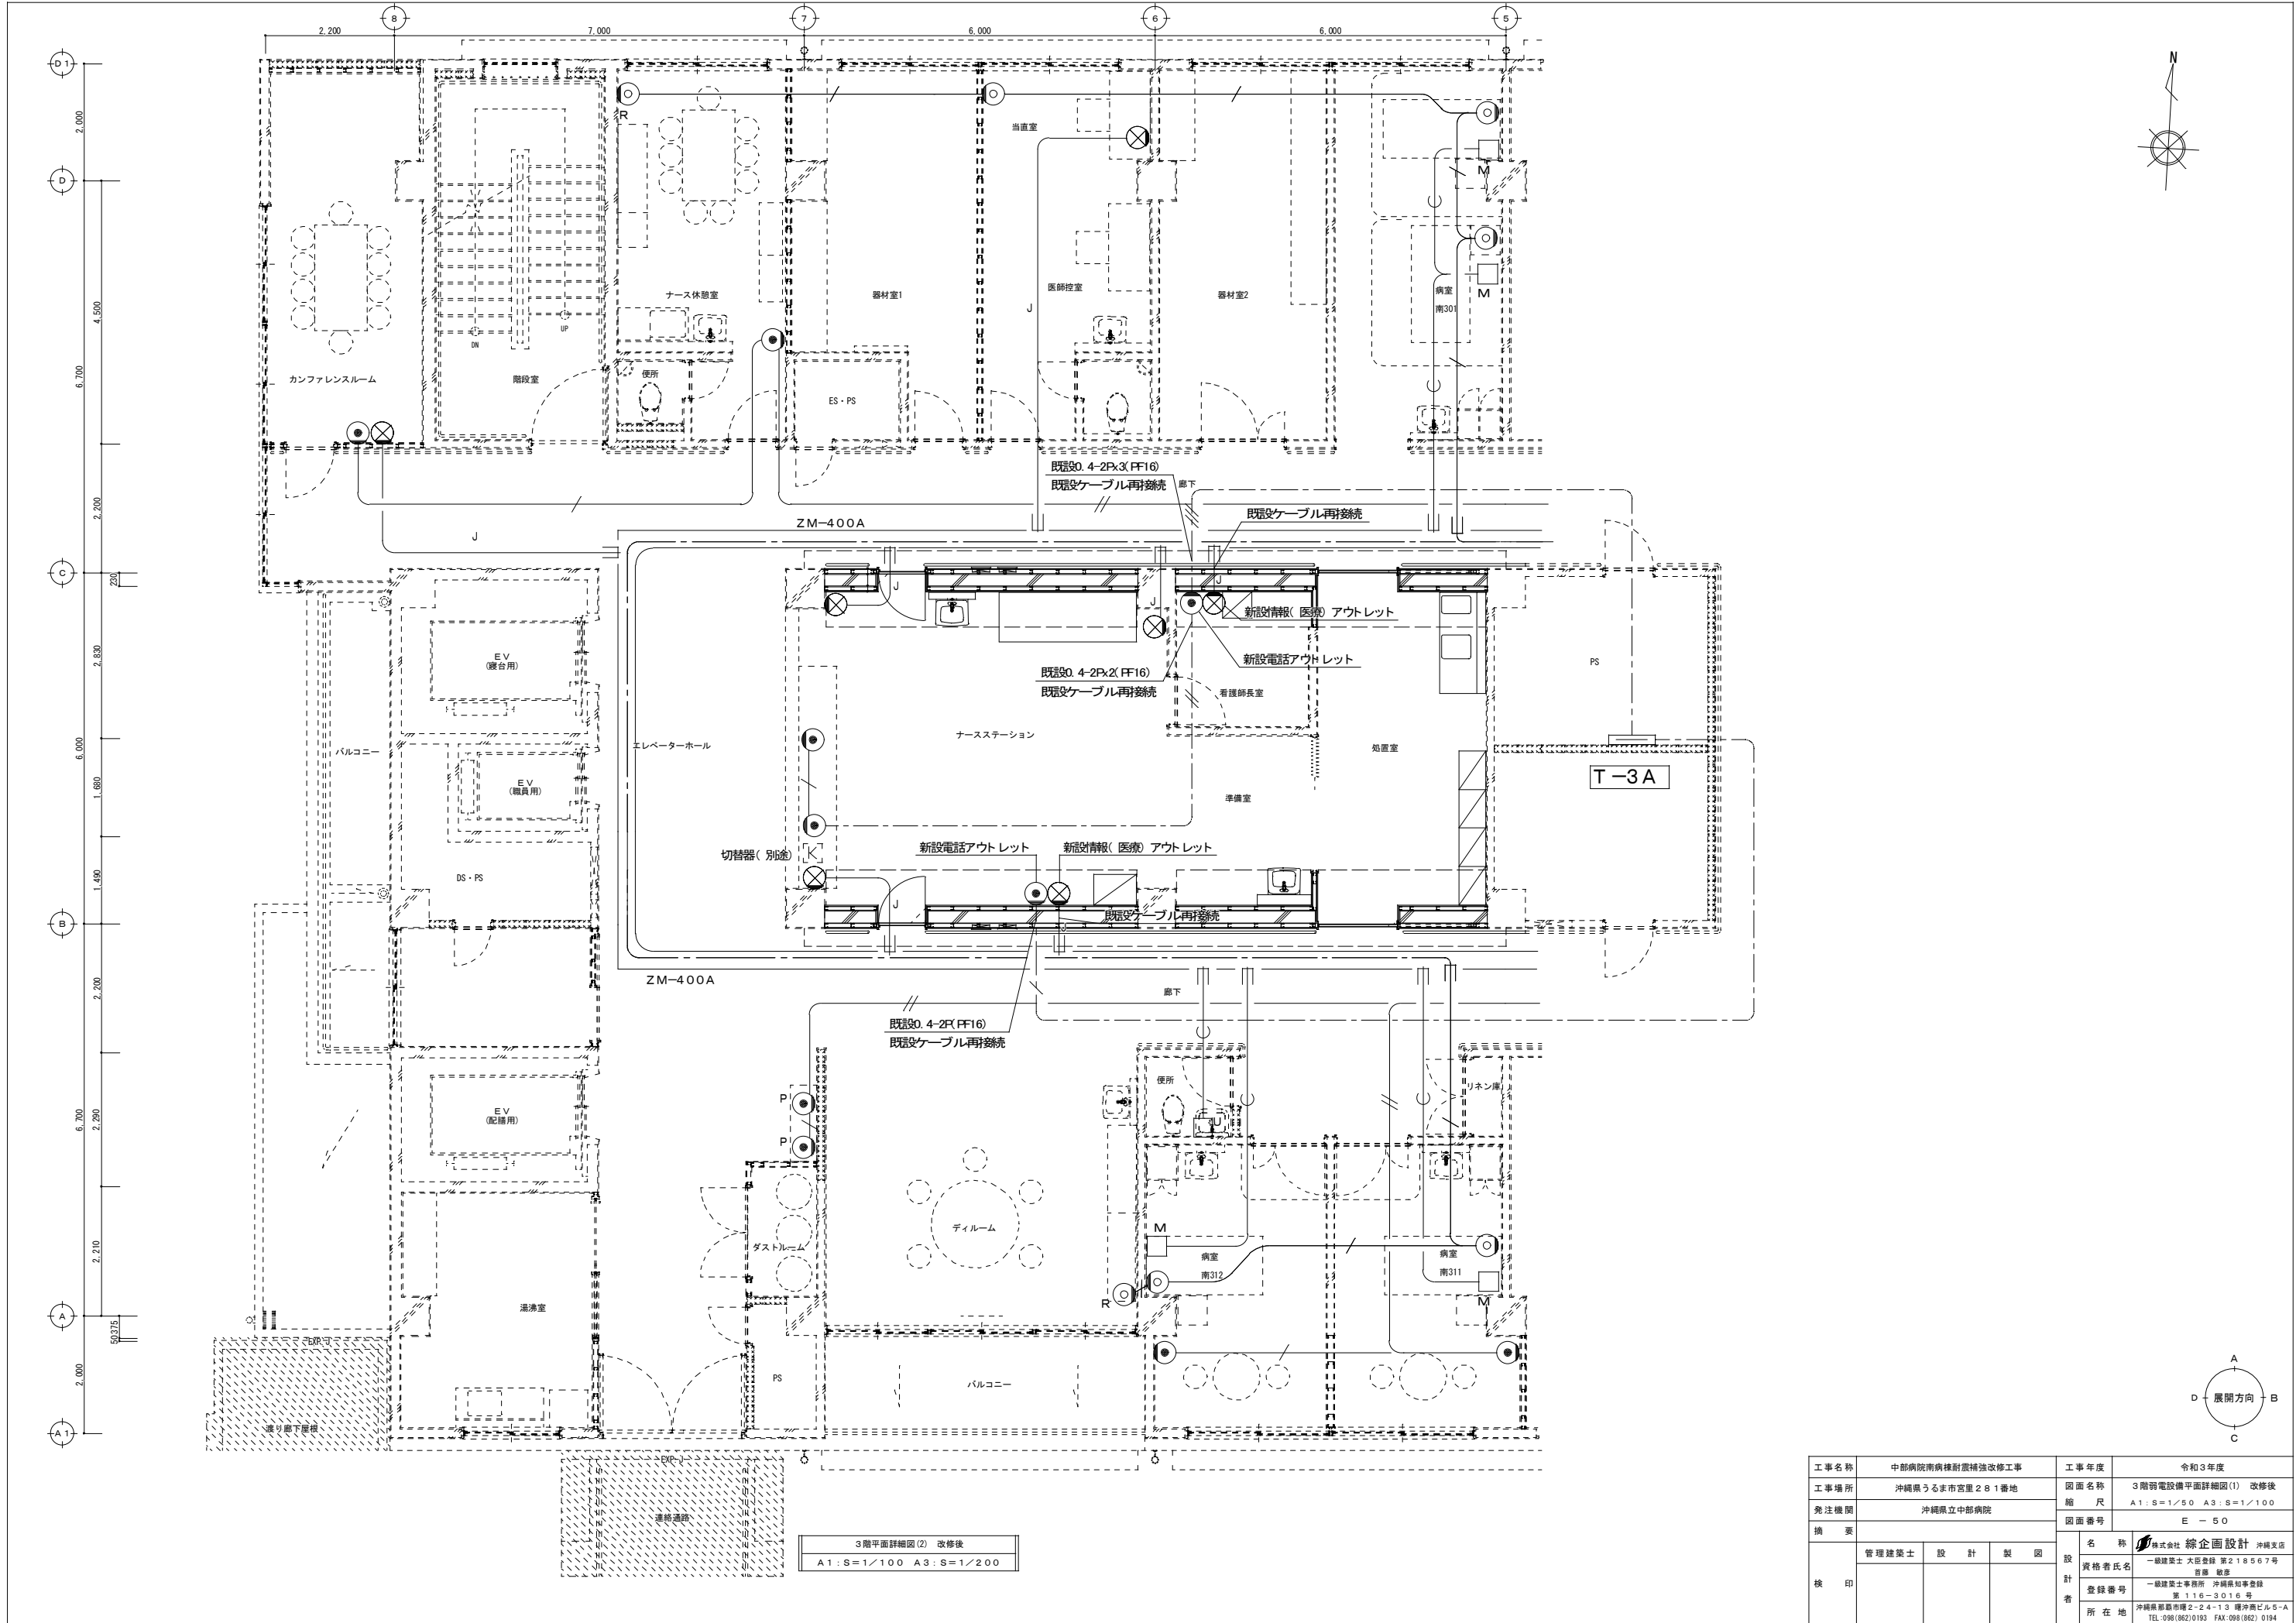


工事名称	中部病院南棟耐震補強改修工事			工事年度	令和3年度	
工事場所	沖縄県うるま市宮里281番地			図面名称	3階弱電設備平面詳細図(1) 改修後	
発注機関	沖縄県立中部病院			縮尺	A1:S=1/50 A3:S=1/100	
摘要				図面番号	E-50	
検印	管理建築士	設計	製図	名称	株式会社 線企画設計 沖縄支店	
				資格者氏名	一級建築士 大臣登録 第218567号 吉藤 敬彦	
				登録番号	一級建築士事務所 沖縄県知事登録 第116-3016号	
				所在地	沖縄県那覇市環2-24-13 環沖縄ビル5-A TEL:098(862)0193 FAX:098(862)0194	

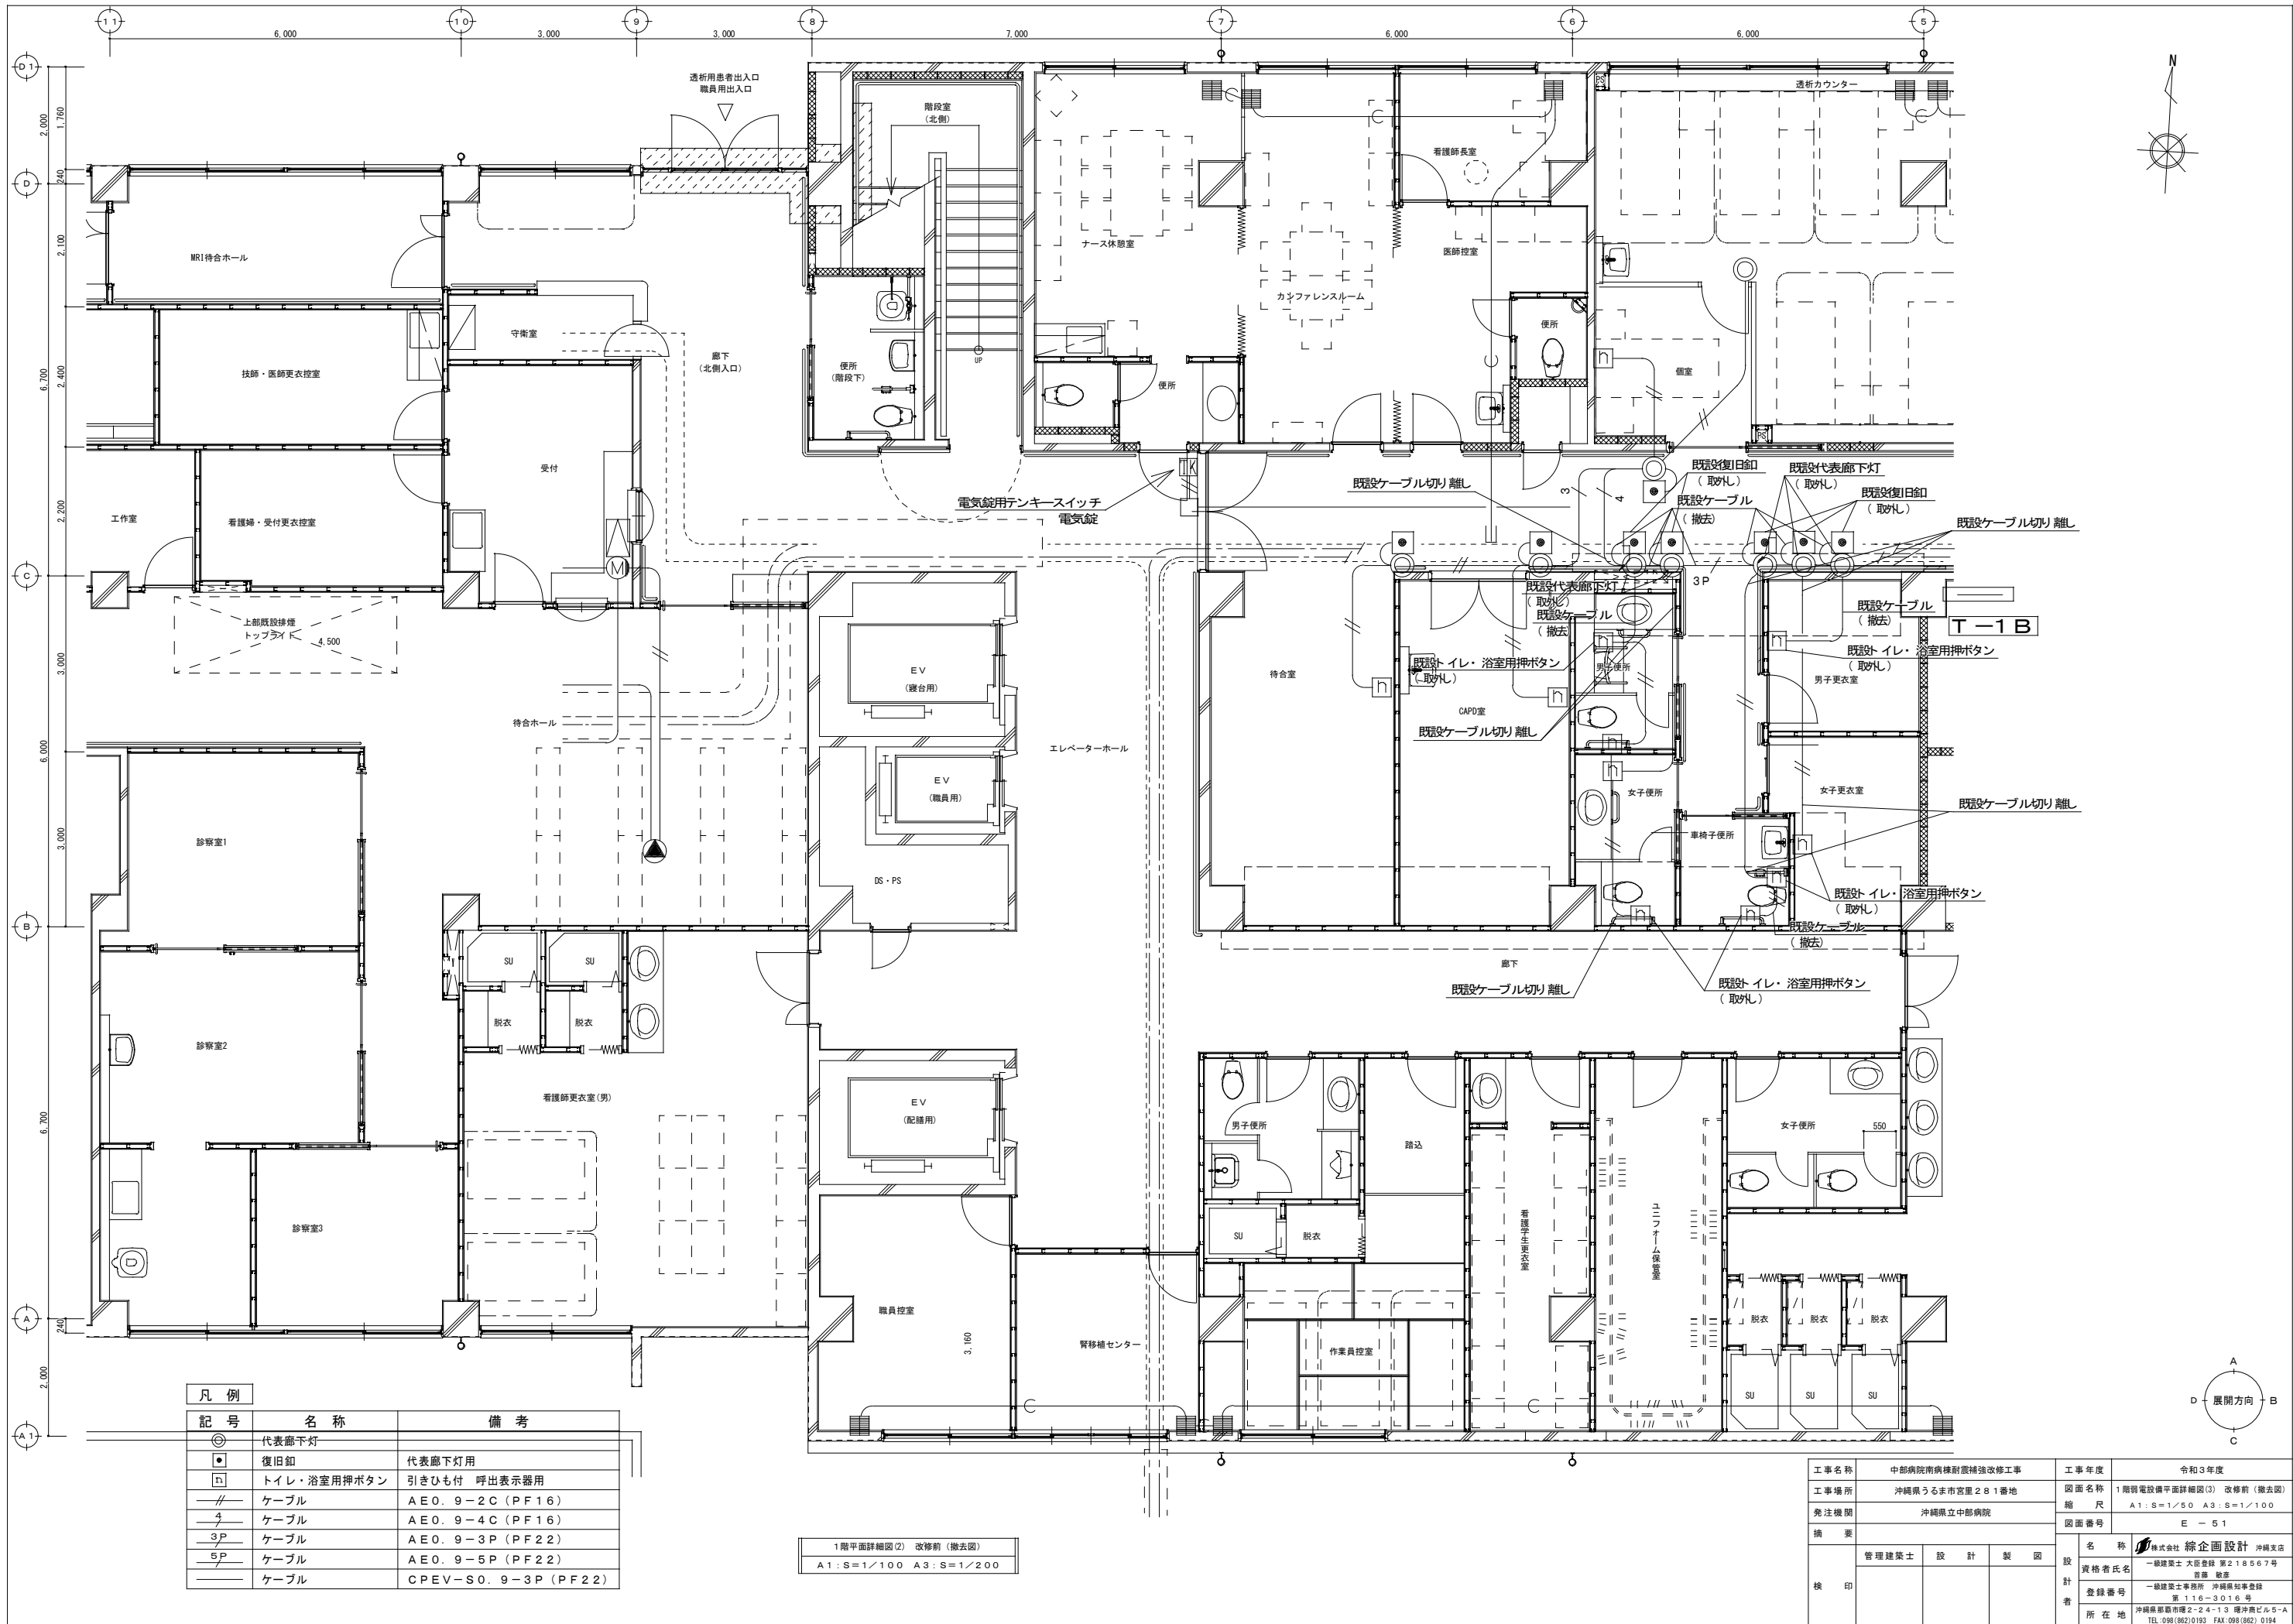

凡 例		
記 号	名 称	備 考
⊙	代表廊下灯	
●	復旧釦	代表廊下灯用
□	トイレ・浴室用押ボタン	引きひも付 呼出表示器用
—//—	ケーブル	AEO. 9-2C (PF16)
—/—	ケーブル	AEO. 9-4C (PF16)
—3P—	ケーブル	AEO. 9-3P (PF22)
—5P—	ケーブル	AEO. 9-5P (PF22)
—	ケーブル	CPEV-S0. 9-3P (PF22)

1階平面詳細図(2) 改修前(撤去図)
A1:S=1/100 A3:S=1/200

工 事 名 称		中部病院南病棟耐震補強改修工事	工 事 年 度	令和3年度
工 事 場 所		沖縄県うるま市宮里281番地	図 面 名 称	1階電気設備平面詳細図(3) 改修前(撤去図)
発 注 機 関		沖縄県立中部病院	縮 尺	A1:S=1/50 A3:S=1/100
摘 要			図 面 番 号	E - 51
機 印	管 理 建 築 士	設 計	名 称	株式会社 総企画設計 沖縄支店
		製 図	資 格 者 氏 名	一級建築士 大臣登録 第218567号 吉 藤 敬 彦
			登 録 番 号	一級建築士事務所 沖縄県知事登録 第116-3016号
			所 在 地	沖縄県那覇市瑞穂2-24-13 瑞穂ビル5-A TEL:098(862)0193 FAX:098(862)0194

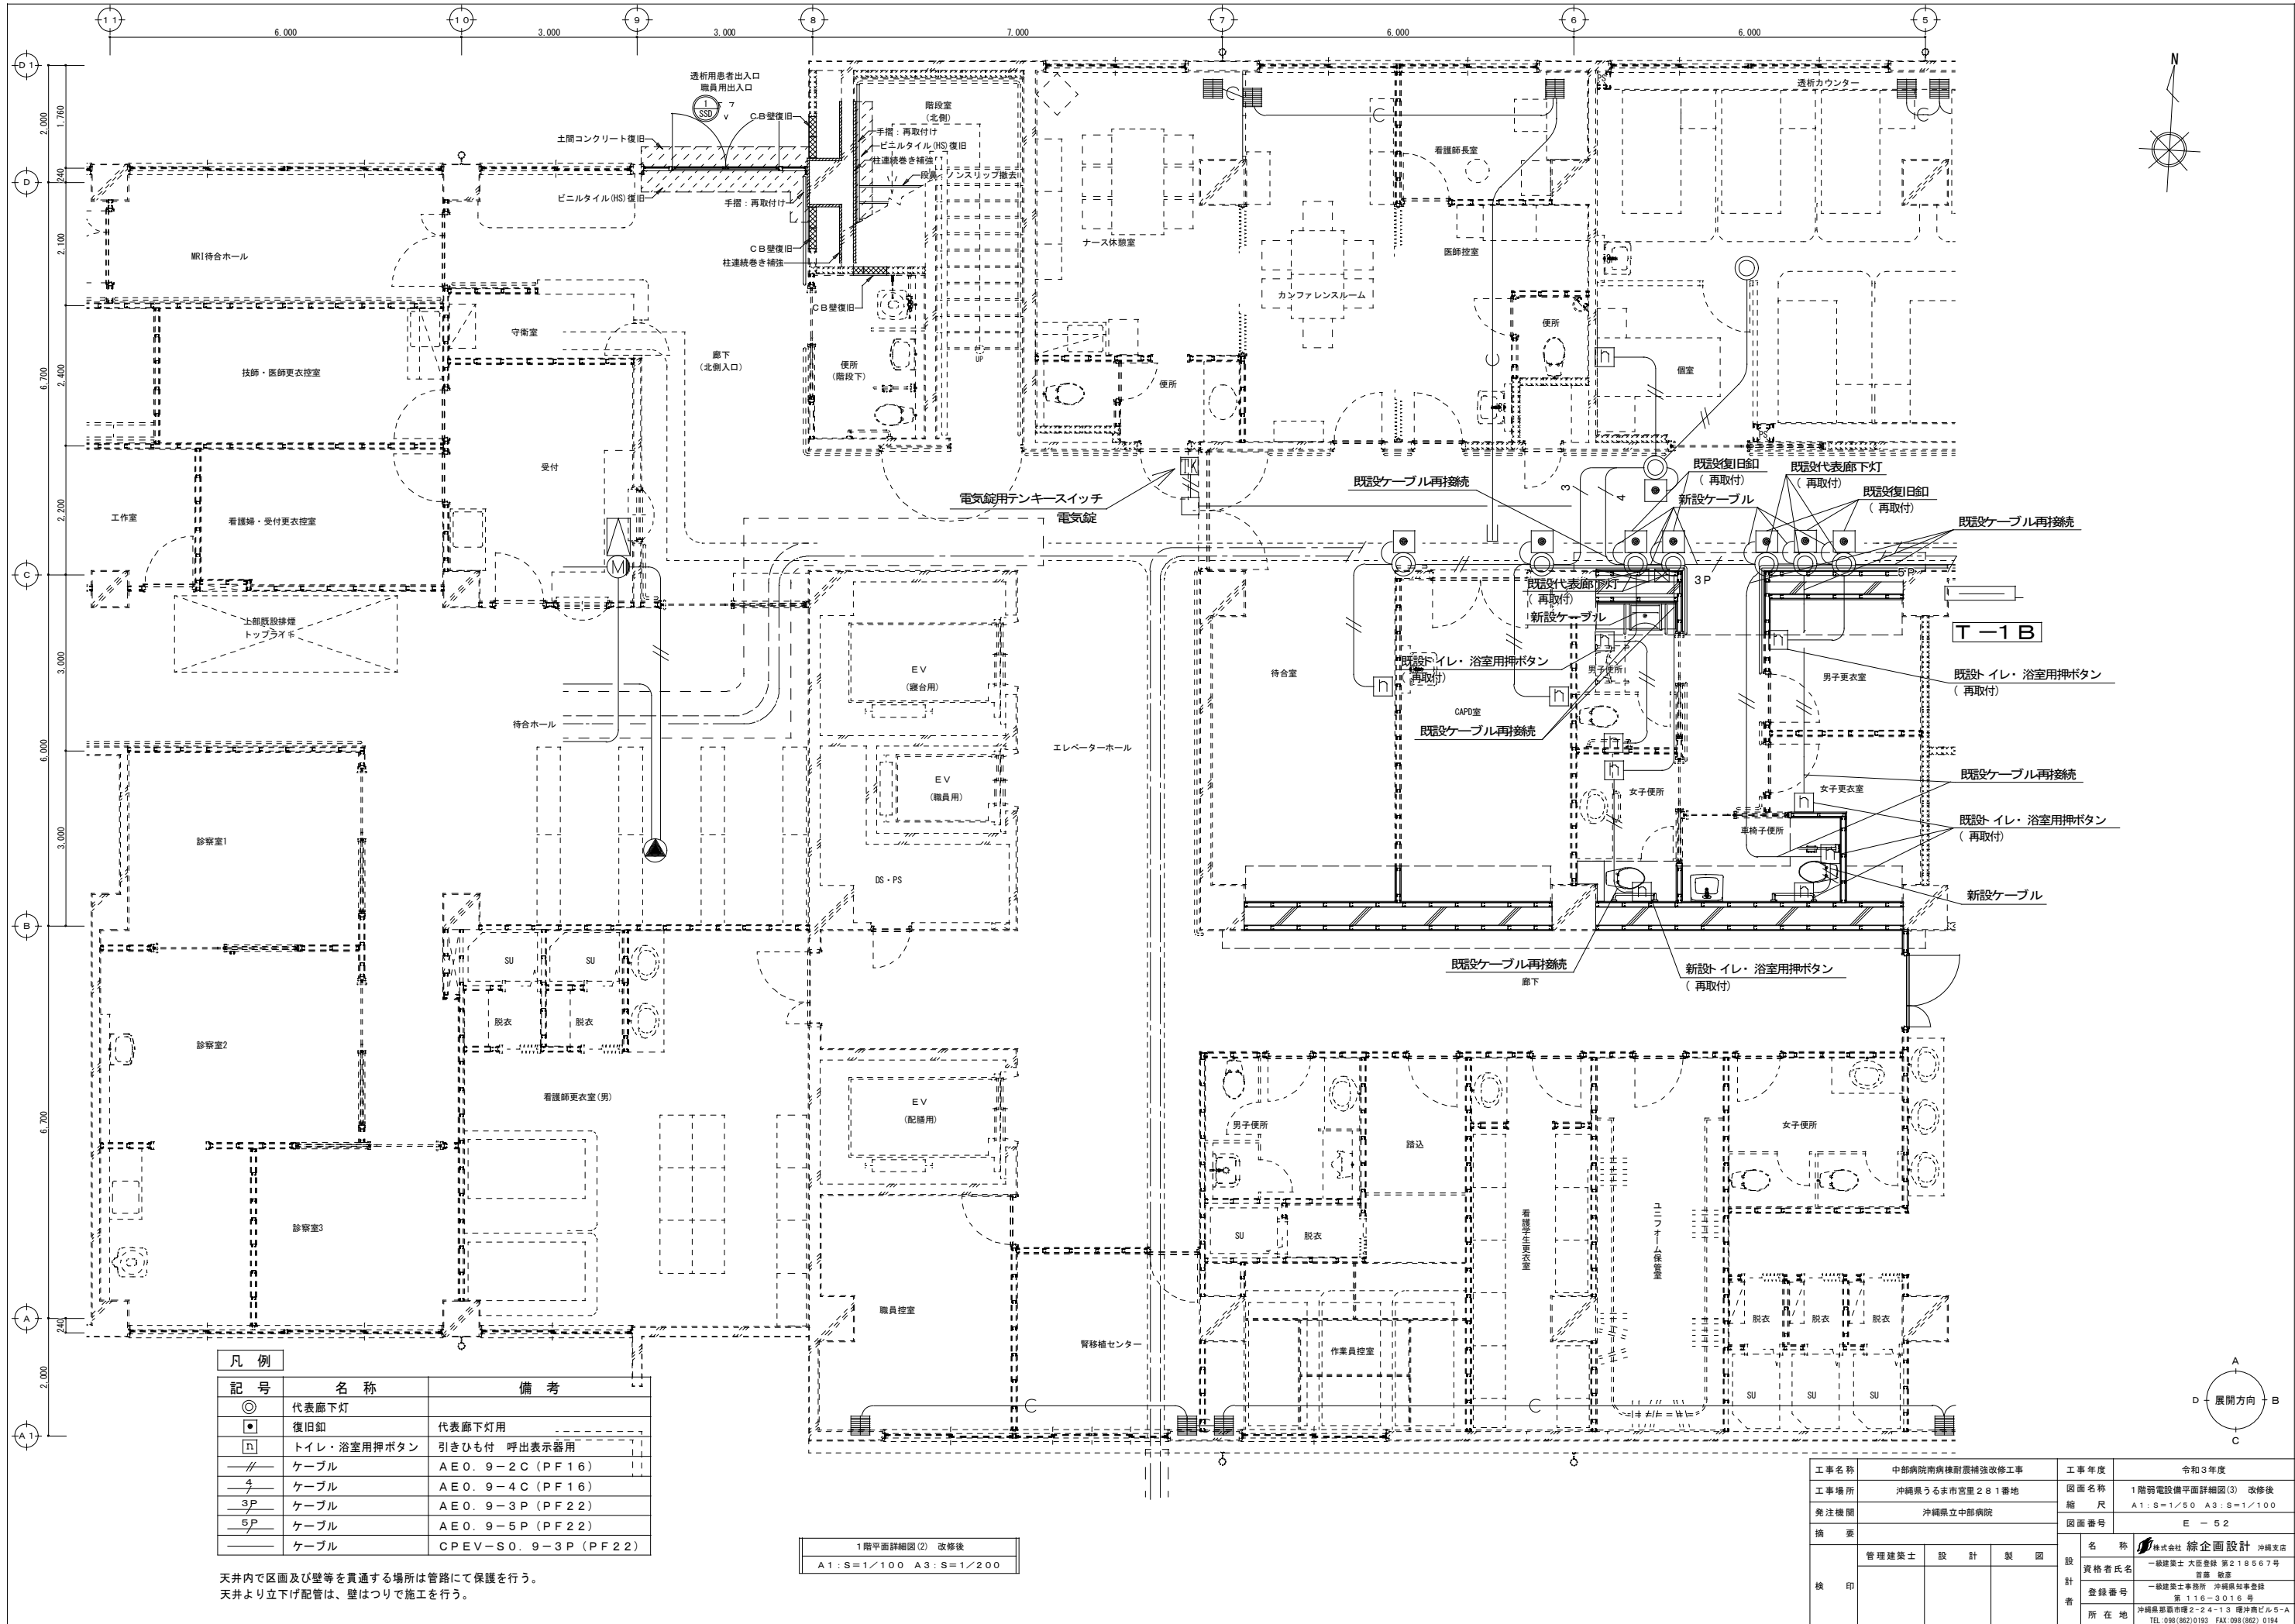


凡 例		
記 号	名 称	備 考
⊙	代表廊下灯	
■	復旧鉤	代表廊下灯用
□	トイレ・浴室用押ボタン	引きひも付 呼出表示器用
—//—	ケーブル	AE0.9-2C (PF16)
—4—	ケーブル	AE0.9-4C (PF16)
—3P—	ケーブル	AE0.9-3P (PF22)
—5P—	ケーブル	AE0.9-5P (PF22)
—	ケーブル	CPEV-S0.9-3P (PF22)

天井内で区画及び壁等を貫通する場合は管路にて保護を行う。
天井より立下げ配管は、壁はついで施工を行う。


1階平面詳細図(2) 改修後
A1:S=1/100 A3:S=1/200

工事名称	中部病院南病棟耐震補強改修工事			工事年度	令和3年度	
工事場所	沖縄県うるま市宮里281番地			図面名称	1階弱電設備平面詳細図(3) 改修後	
発注機関	沖縄県立中部病院			縮 尺	A1:S=1/50 A3:S=1/100	
摘 要				図面番号	E - 52	
機 印	管理建築士	設 計	製 図	名 称	株式会社 線企画設計 沖縄支店	
				資格者氏名	一級建築士 大臣登録 第218567号 吉原 敬彦	
				登録番号	一級建築士事務所 沖縄県知事登録 第116-3016号	
				所在地	沖縄県那覇市瑞2-24-13 瑞沖ビル5-A TEL:098(862)0193 FAX:098(862) 0194	

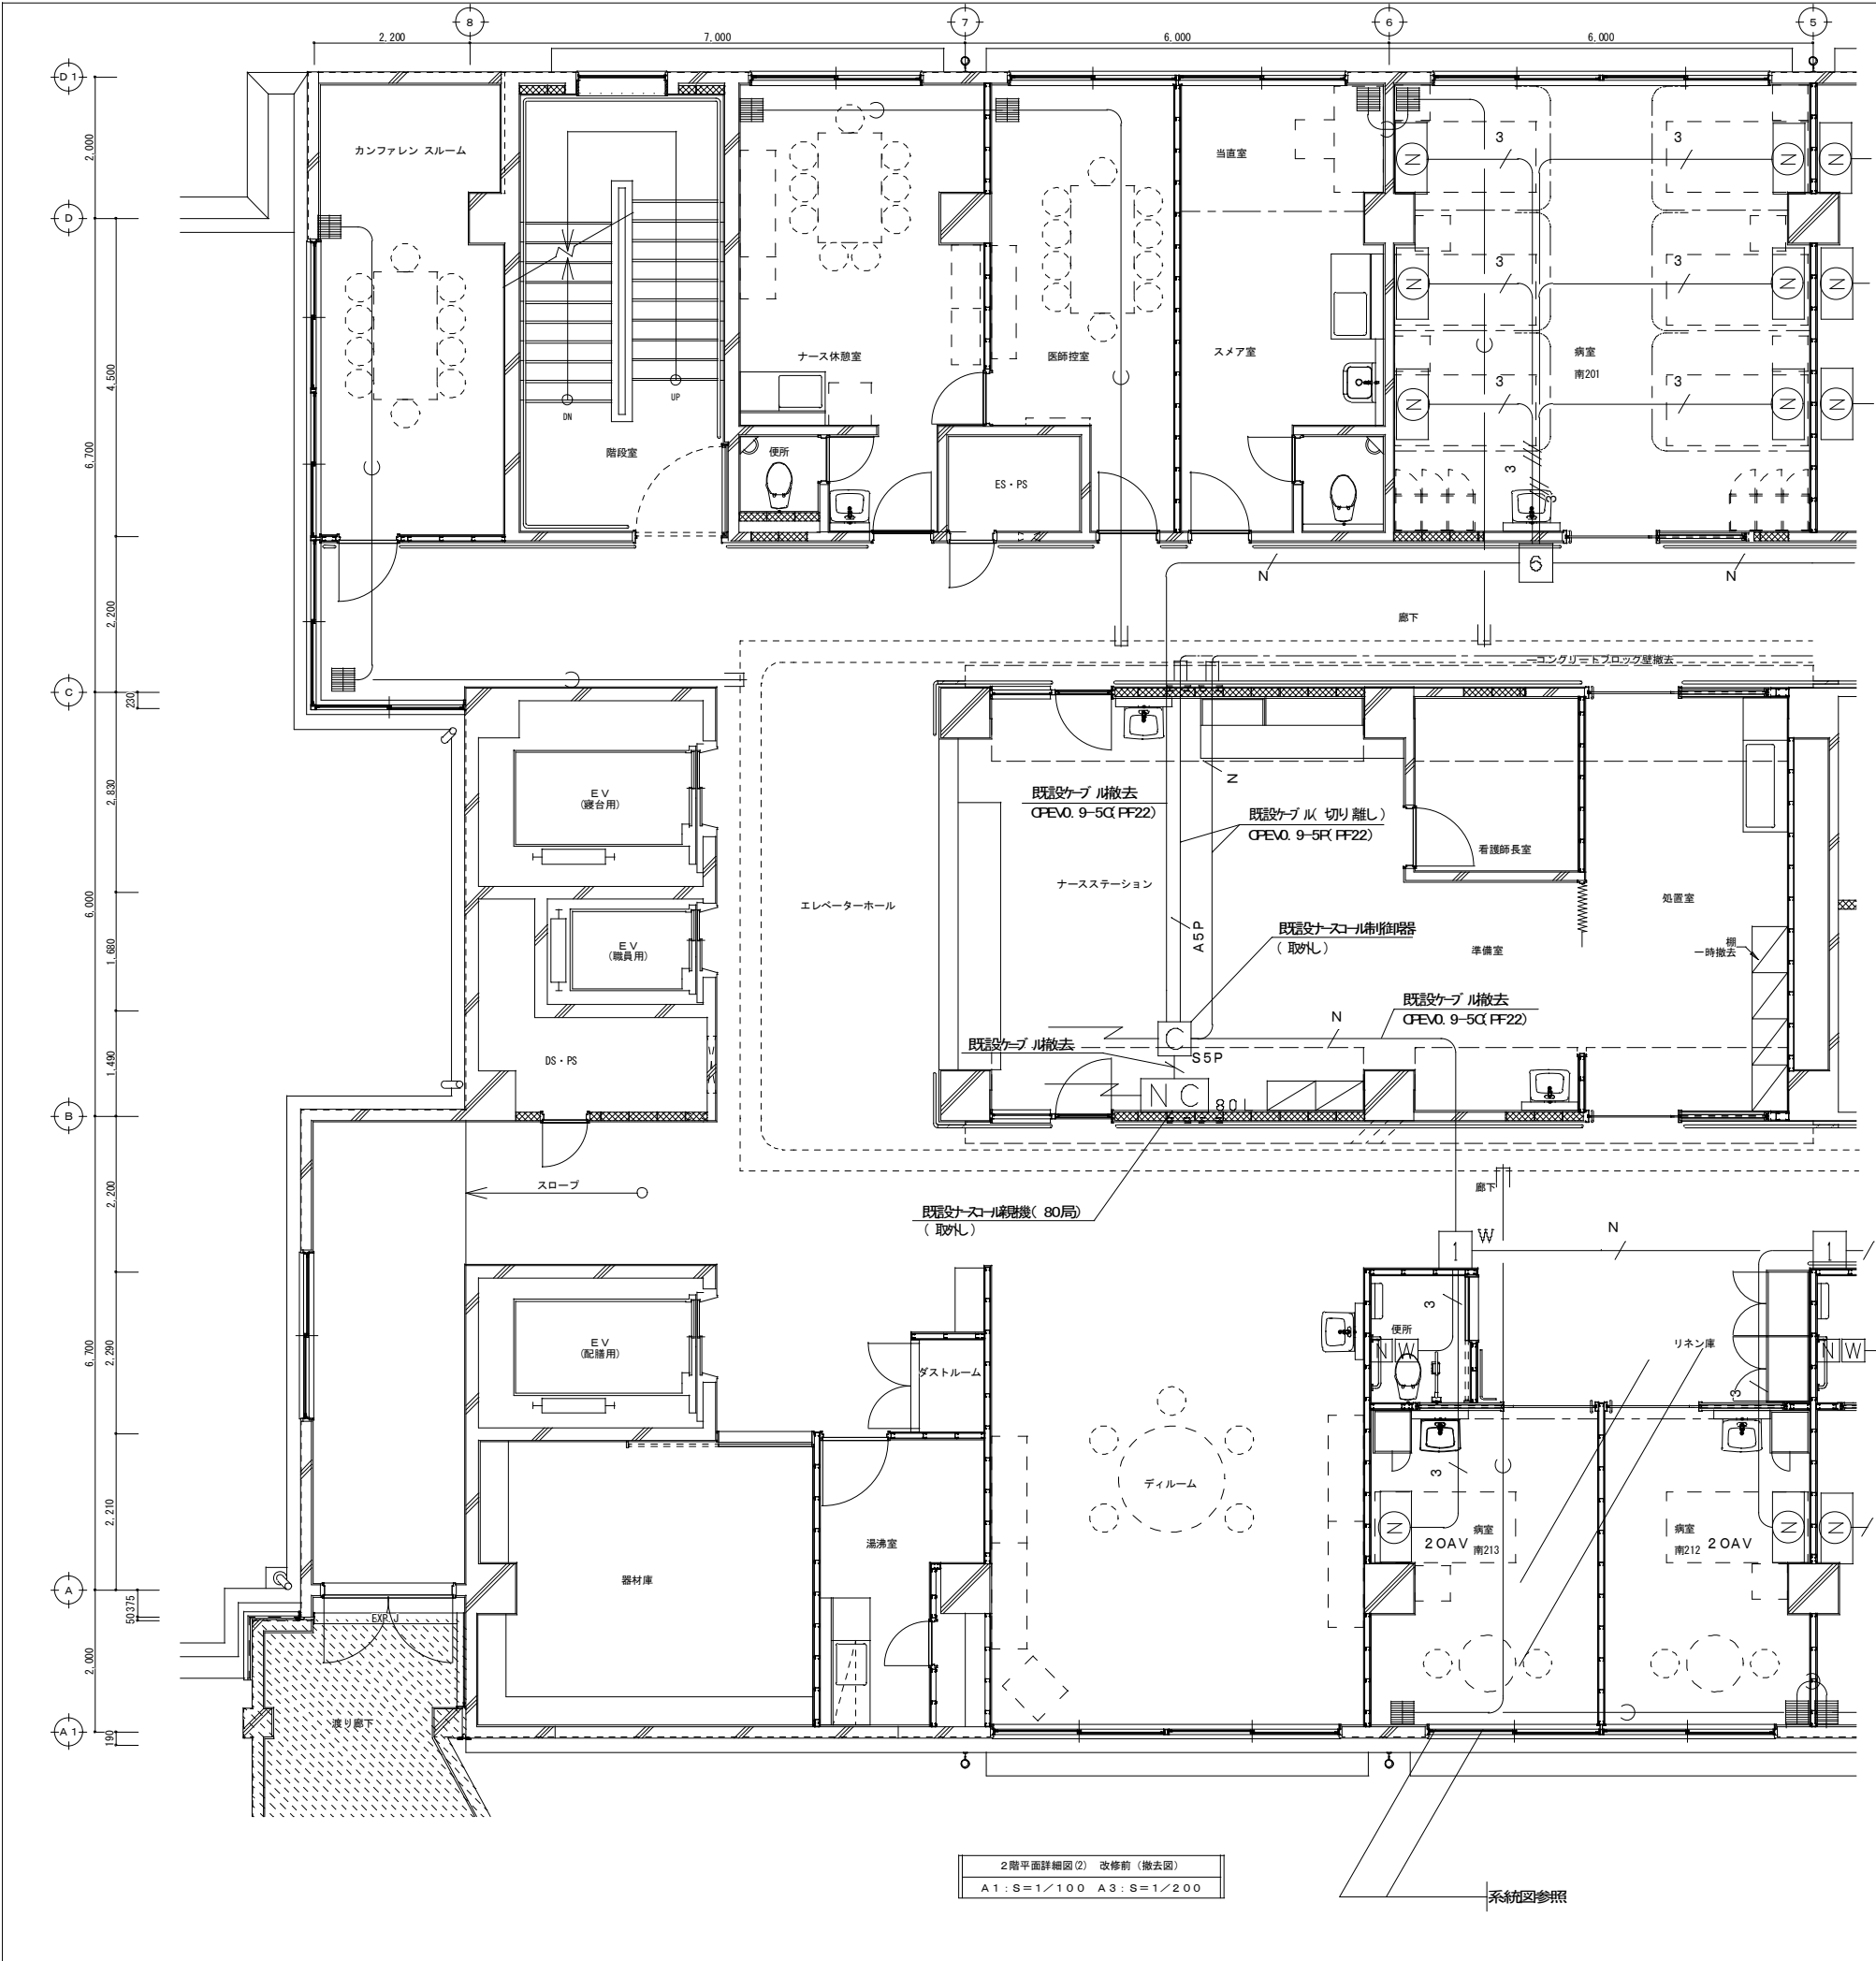


凡 例		
記 号	名 称	備 考
NC 80L	ナースコール親機	80局
□	ナースコール制御機	
—カ—	ケーブル	CPEV-S0. 9-3P (PF22)
—S5P—	ケーブル	CPEV-S0. 9-5P (PF22)
—A5P—	ケーブル	CPEV-S0. 65-5P (PF22)

天井内で区画及び壁等を貫通する場所は管路にて保護を行う。
天井より立下げ配管は、壁はついで施工を行う。

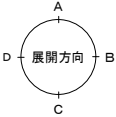

工事名称	中部病院南病棟耐震補強改修工事			工事年度	令和3年度	
工事場所	沖縄県うるま市宮里281番地			図面名称	2階弱電設備平面詳細図(2) 改修前(撤去図)	
発注機関	沖縄県立中部病院			縮 尺	A1:S=1/50 A3:S=1/100	
摘 要				図面番号	E - 53	
検 印	管理建築士	設 計	製 図	名 称	株式会社 総企画設計 沖縄支店	
				資格者氏名	一級建築士 大臣登録 第218567号 吉藤 敬彦	
				登録番号	一級建築士事務所 沖縄県知事登録 第116-3016号	
				所在地	沖縄県那覇市環2-24-13 環沖縄ビル5-A TEL:098(862)0193 FAX:098(862) 0194	

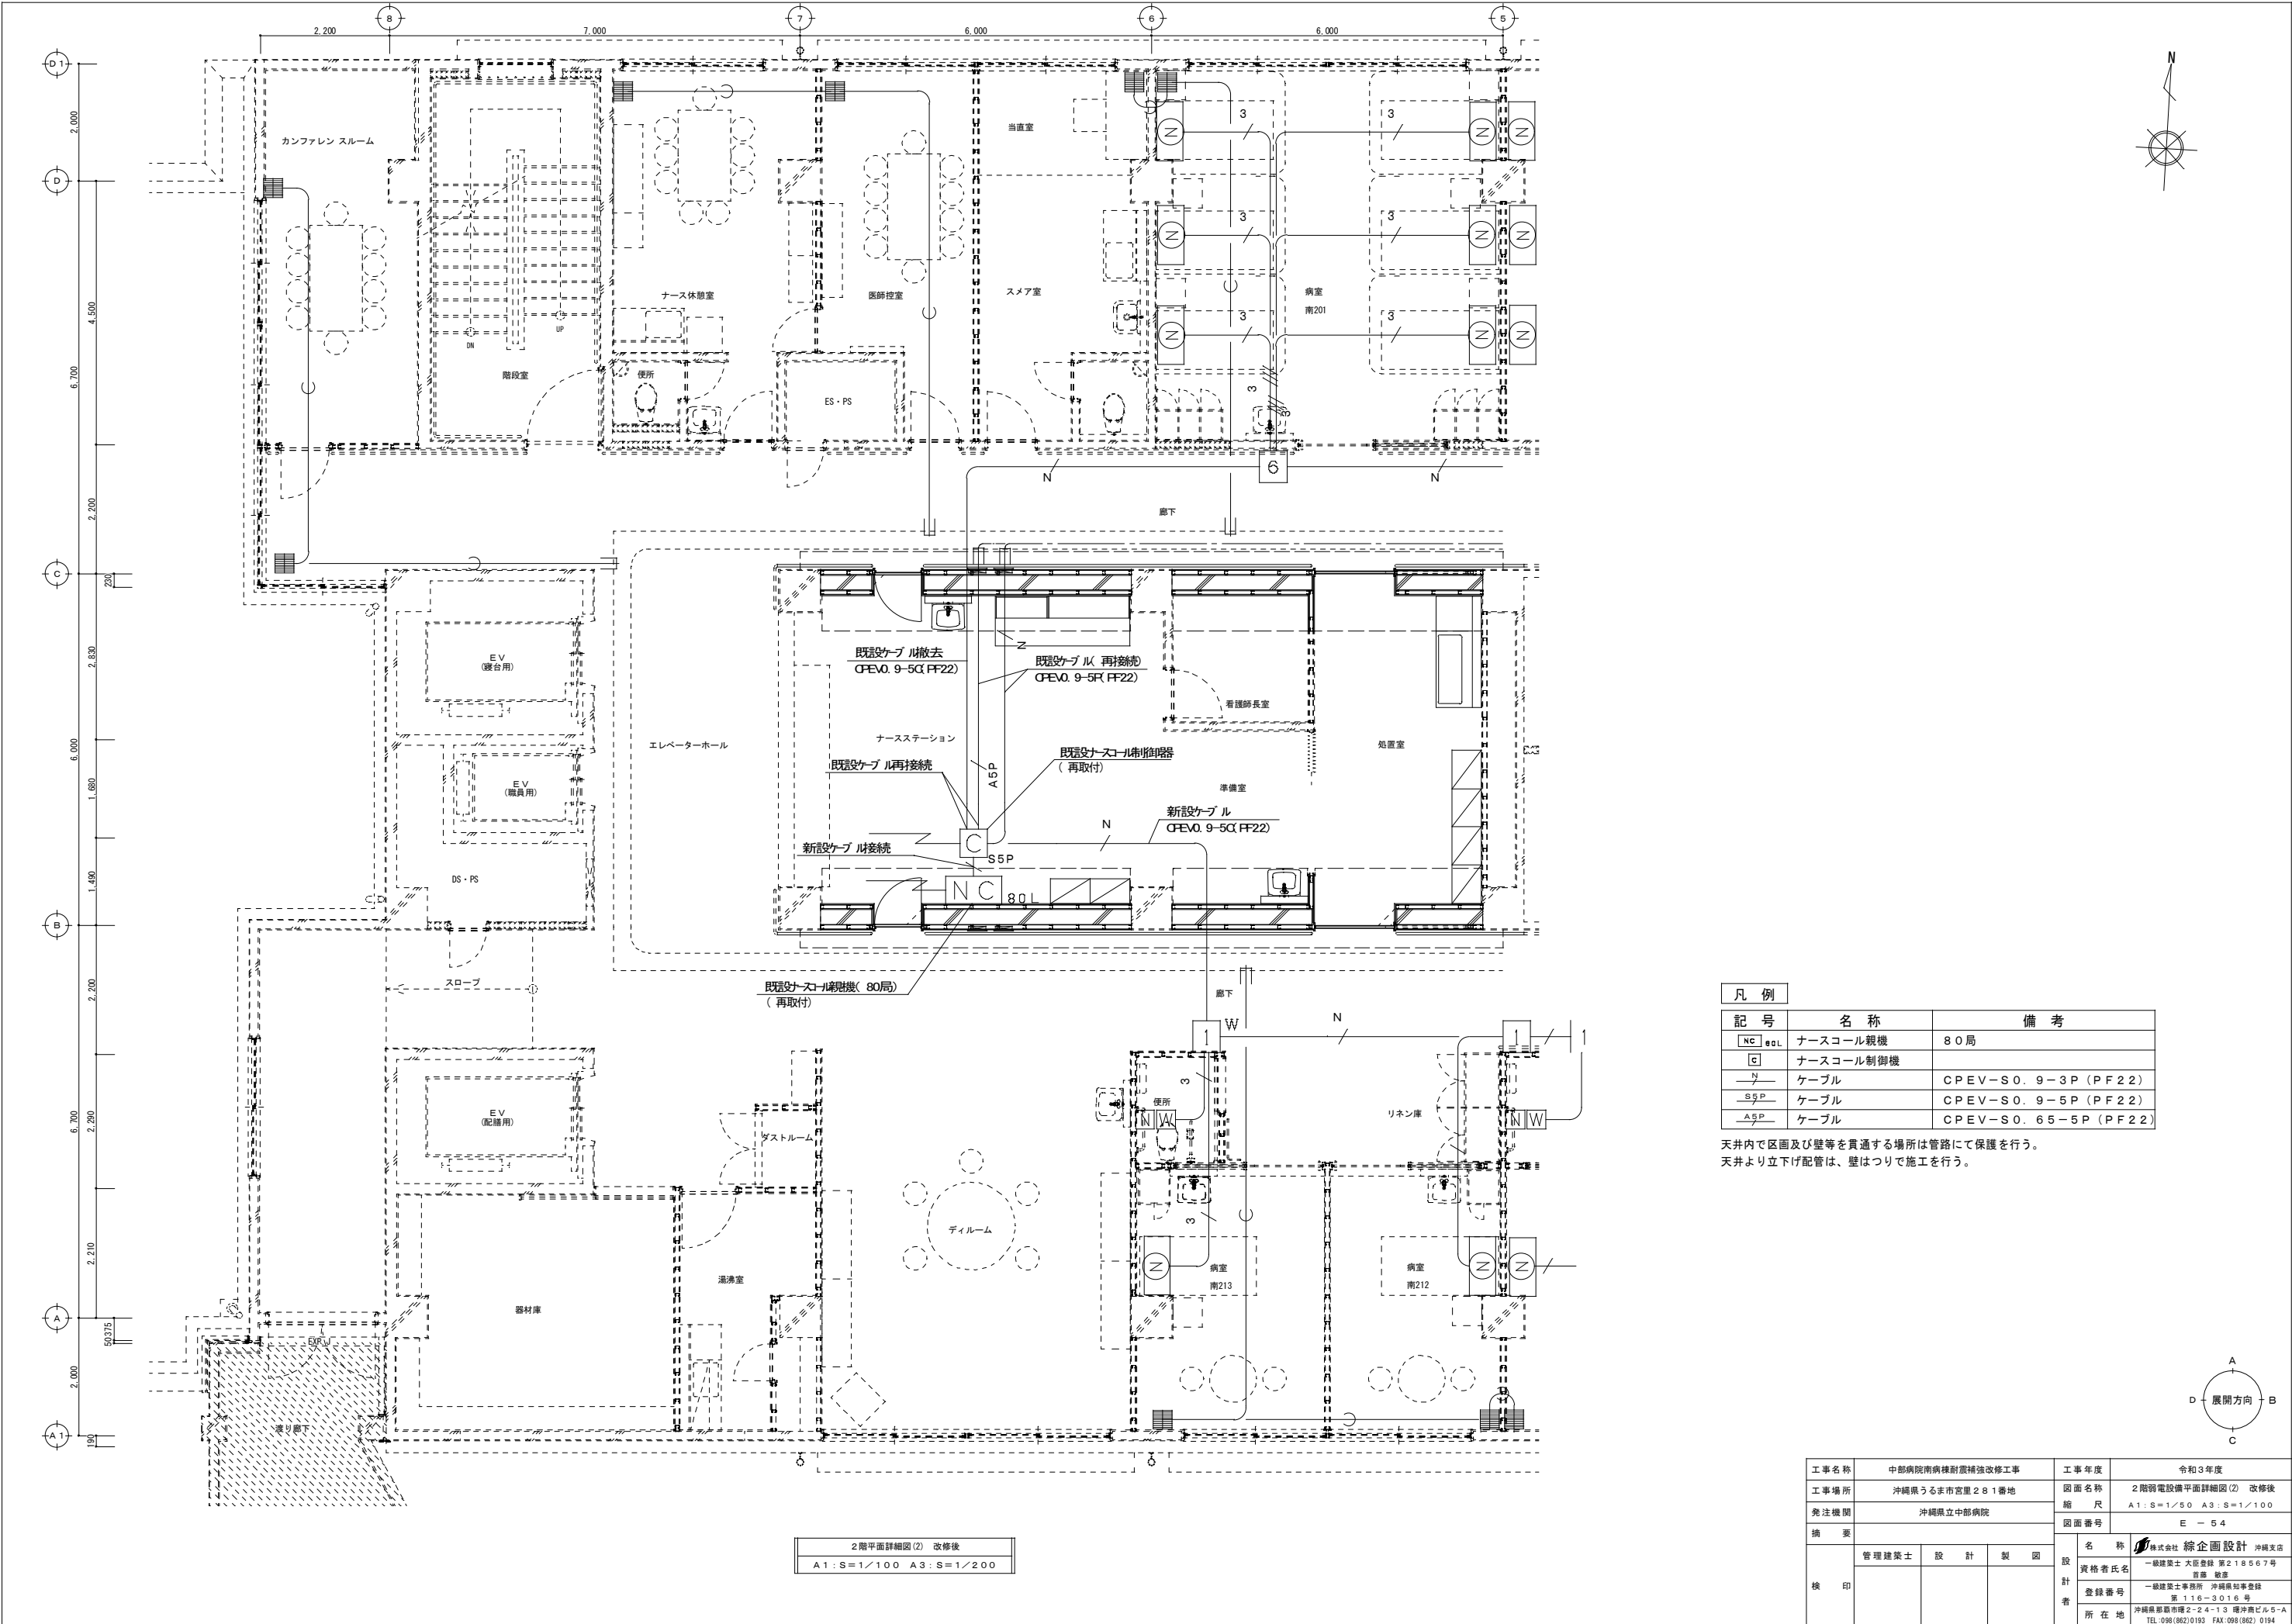


凡 例		
記 号	名 称	備 考
NC 80L	ナースコール親機	80局
C	ナースコール制御機	
N	ケーブル	CPEV-S0. 9-3P (PF22)
S5P	ケーブル	CPEV-S0. 9-5P (PF22)
AS5P	ケーブル	CPEV-S0. 65-5P (PF22)


天井内で区画及び壁等を貫通する場所は管路にて保護を行う。
天井より立下げ配管は、壁はつりで施工を行う。

2階平面詳細図(2) 改修後
A1:S=1/100 A3:S=1/200


工事名称	中部病院南病棟耐震補強改修工事			工事年度	令和3年度	
工事場所	沖縄県うるま市宮里281番地			図面名称	2階弱電設備平面詳細図(2) 改修後	
発注機関	沖縄県立中部病院			縮 尺	A1:S=1/50 A3:S=1/100	
摘 要				図面番号	E - 54	
検 印	管理建築士	設 計	製 図	名 称	株式会社 線企画設計 沖縄支店	
				資格者氏名	一級建築士 大臣登録 第218567号 吉藤 敬彦	
				登録番号	一級建築士事務所 沖縄県知事登録 第116-3016号	
				所在地	沖縄県那覇市環2-24-13 環沖縄ビル5-A TEL:098(862)0193 FAX:098(862) 0194	

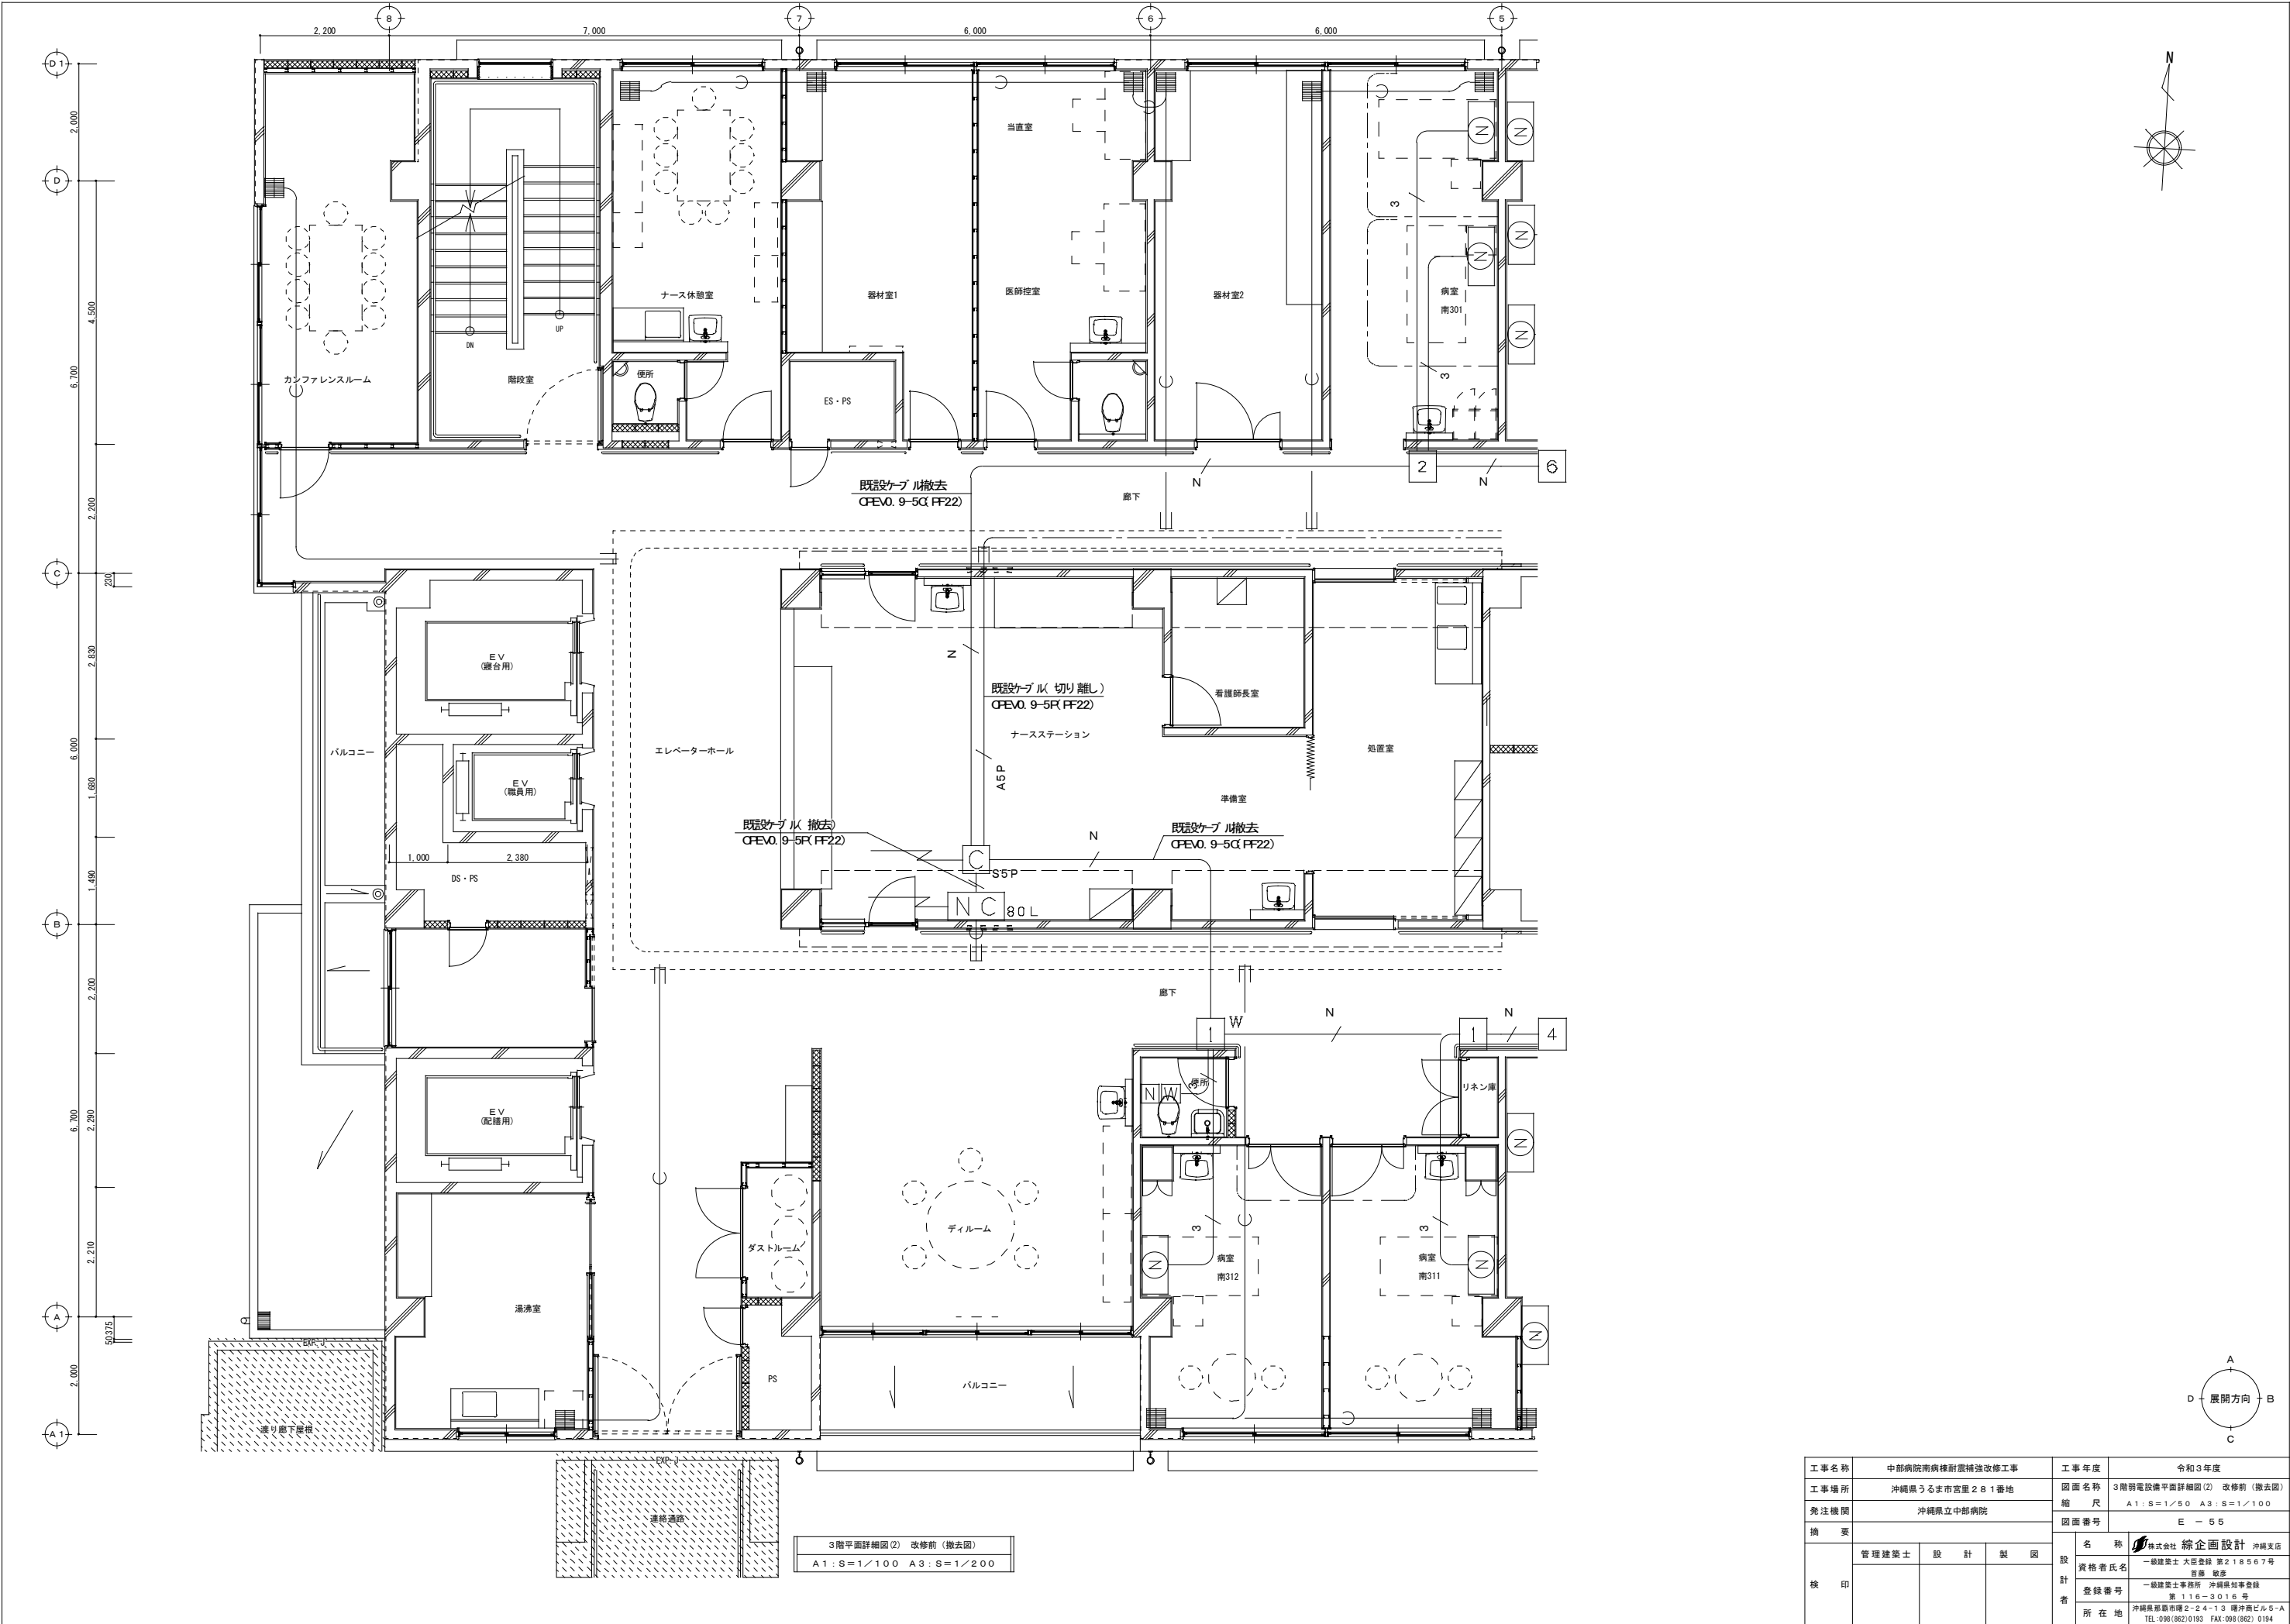


工事名称	中部病院南病棟耐震補強改修工事	工事年度	令和3年度
工事場所	沖縄県うるま市宮里281番地	図面名称	3階弱電設備平面詳細図(2) 改修前(撤去図)
発注機関	沖縄県立中部病院	縮尺	A1:S=1/50 A3:S=1/100
摘要		図面番号	E-55
検印	管理建築士	設計	製図

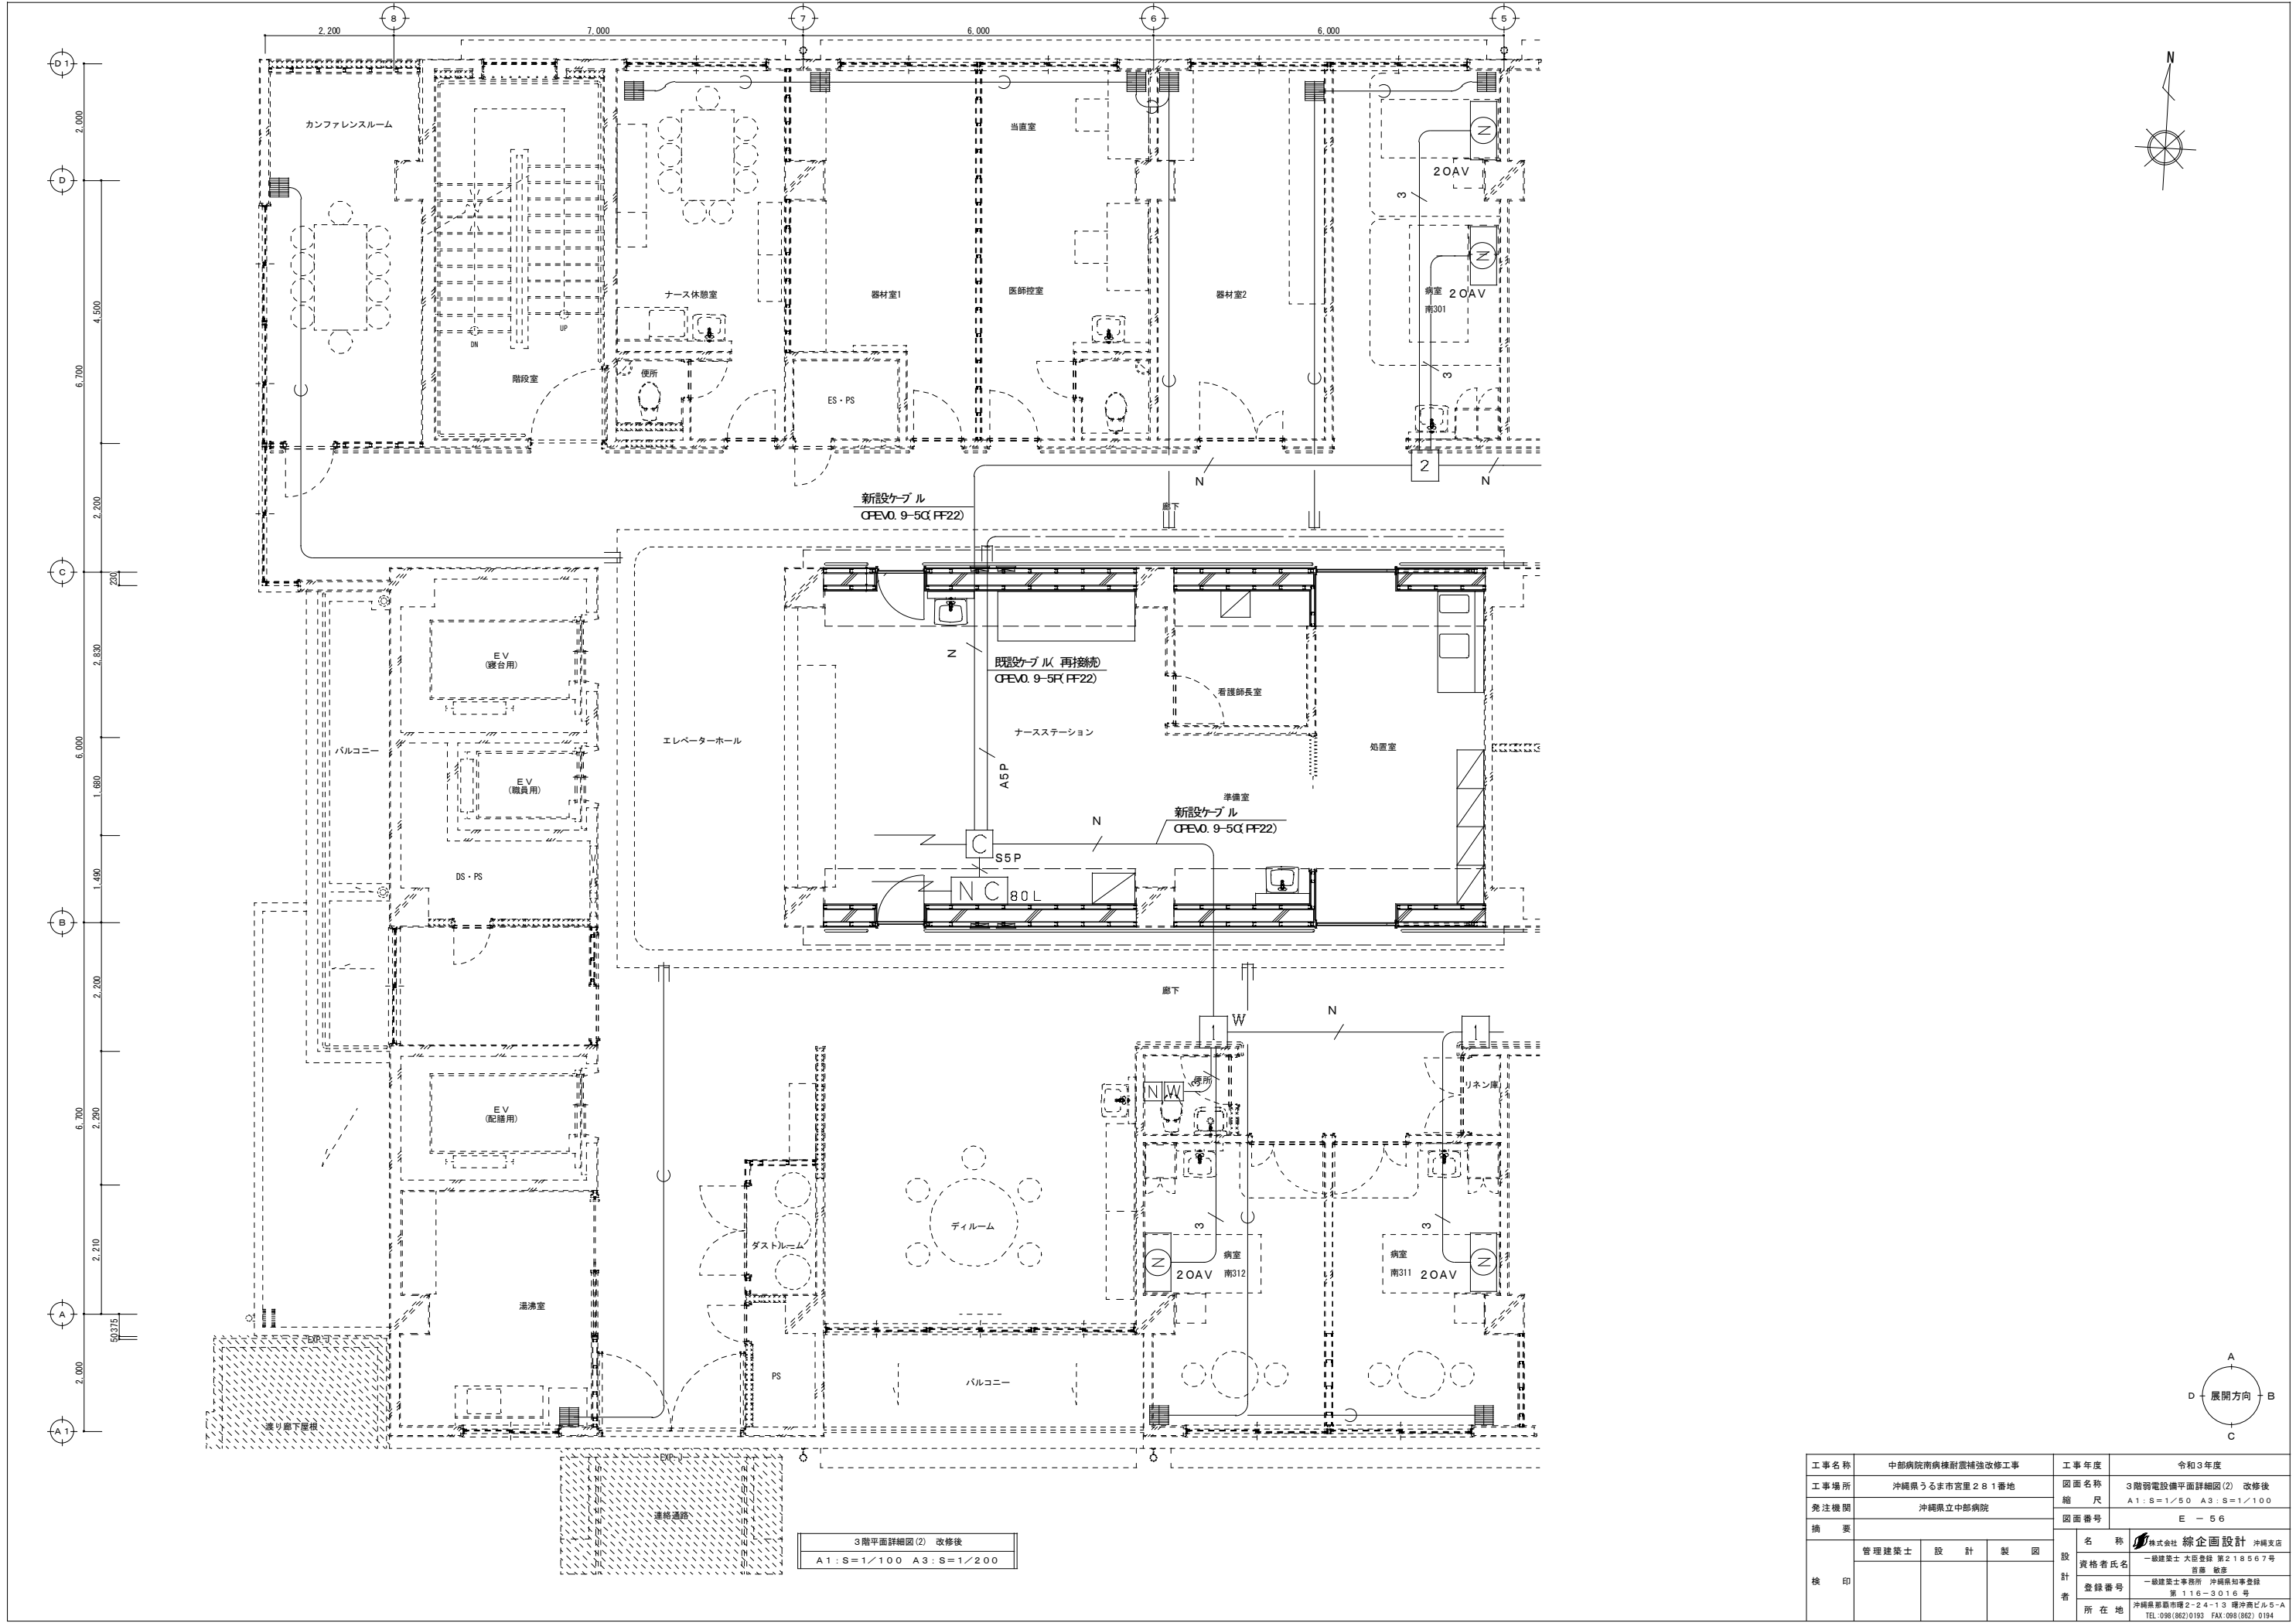

自動火災報知設備系統図

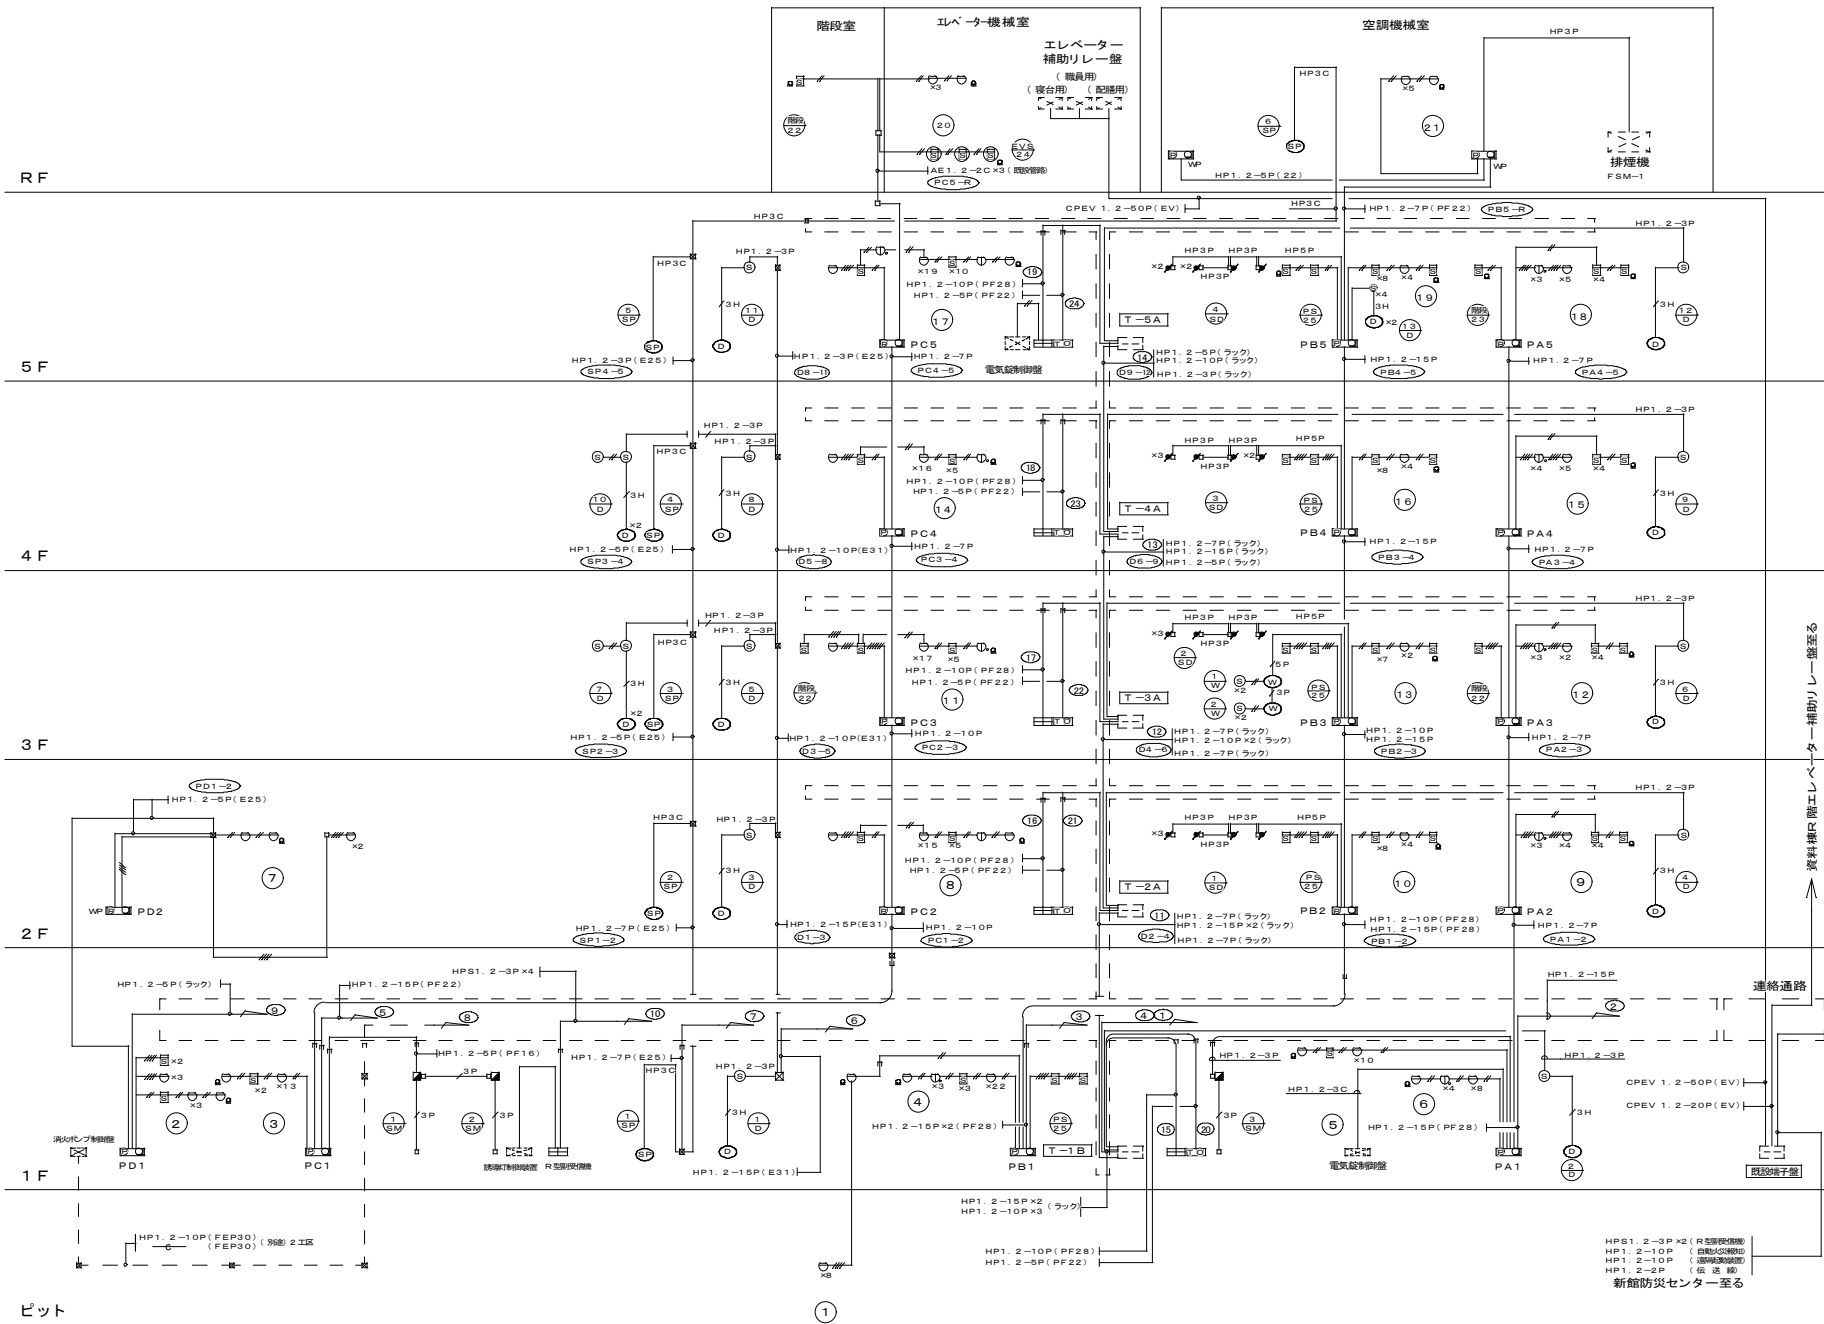

放送設備系統図

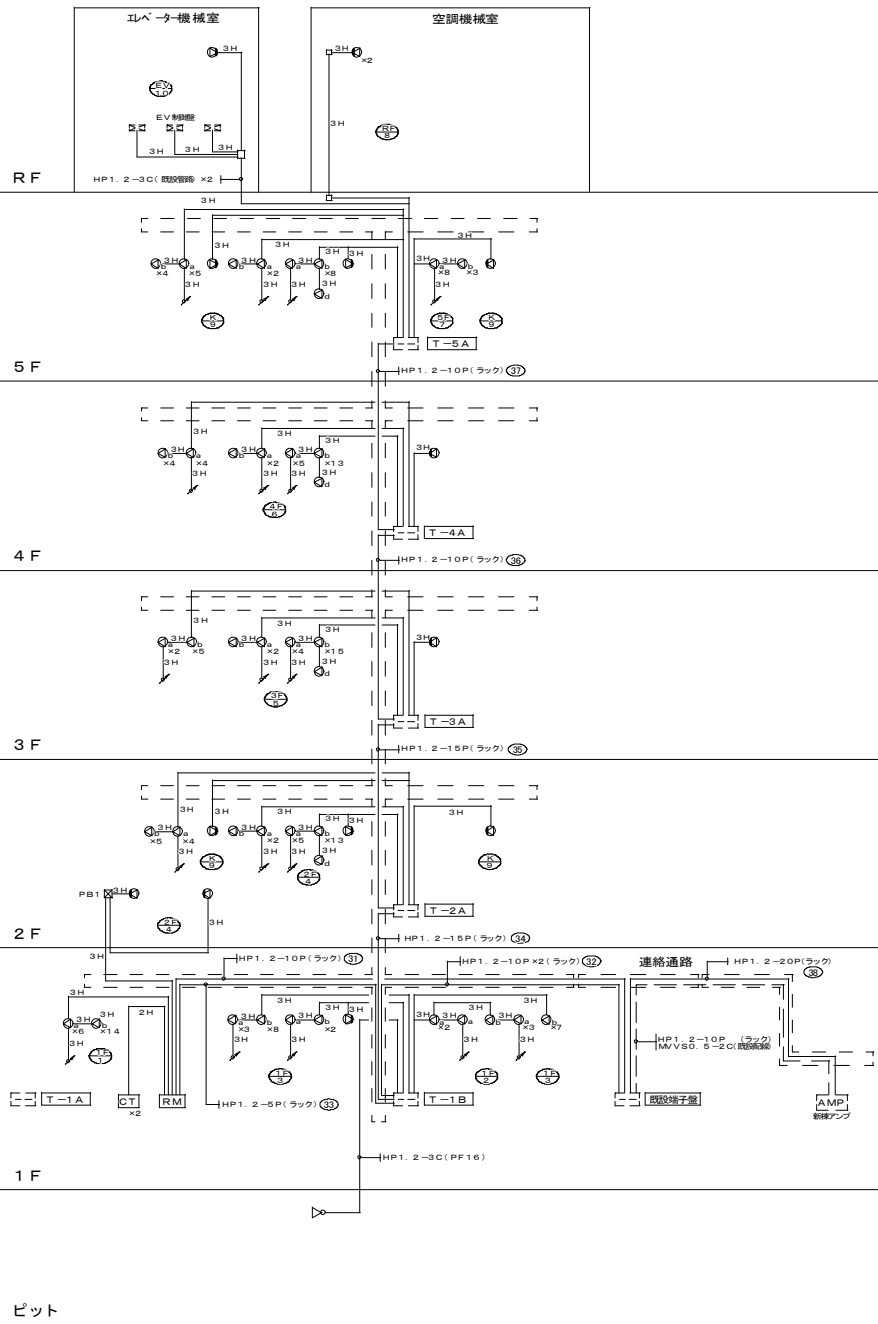

記号	名称	備考	記号	名称	備考	記号	名称	備考
R型	R型受信機	火報30L 防排煙30L 警報15L	⊙	煙感知器	光電式 3種	□	ジョイントボックス	
機器収納箱	補助放水栓込込型 ② 収容		⊙	自動閉鎖装置	防火戸閉鎖用 ラッチ式	PB1	ブルボックス	
発信機	P型1級		⊙	自動閉鎖装置 (建築工事)	防煙垂れ壁	終端抵抗		R型用
表示灯	24V LED級		⊙	自動閉鎖装置 (空調工事)	防煙ダンパー (連動中継器付 電気工事)	警戒区域番号		自火報用
			⊙	自動開放装置 (空調工事)	排煙口	警戒区域番号		スプリンクラーアラーム併用
スポット型感知器	差動式 2種		⊙	自動開放装置 (空調工事)	排煙口用	制御回路番号		防火戸用
スポット型感知器	定温式 特種防水 60℃		⊙	スプリンクラーアラーム併用	排煙口用	制御回路番号		垂れ壁用
スポット型感知器	定温式 1種防水 70℃		⊙	消火設備	100回線	制御回路番号		ダンパー用
			⊙	送風機	送風機用 電話機付			
			⊙	ポンプ制御盤				
			⊙	共用端子盤				


特記・新機受信機へ、火災・防排煙等の信号点を表示する事。
・新館防災センター内、複合GR受信機 (既設) 及び防災CRT監視盤 (既設) に下記のソフト追加を行う。
1) 監視点数は自火報・消火・防排煙等の全点として56点
2) 制御点数は防排煙の点数として23点
3) 表示画面枚数 (防災CRT監視盤のみ) は7枚

記号	名称	備考
AMP	既設防災アンプ 自立型	
RM	非常通常遮断操作器	20局
①a	天井埋込スピーカー	3W L級
①b	天井埋込スピーカー	3W L級 アッテネーター付
①c	天井埋込スピーカー	3W L級 防滴型
①d	壁掛型スピーカー	3W L級
アッテネーター		0.5~6W
ソフトホーンスピーカー		5W L級
CT	電源制御ボックス	
①e	放送出力系統番号	
EV	E V 制御盤	

※ 新館防災アンプに360Wアンプと非常電源ユニット・回線制御ユニット・10局局線ユニット・主電源ユニットを増設し新南病棟の非常業務放送を行う。


参考図

工事名称	中部病院南病棟耐震補強改修工事	工事年度	令和3年度
工事場所	沖縄県うるま市宮里281番地	図面名称	既設防災設備系統図
発注機関	沖縄県立中部病院	縮尺	A1:N/S A3:N/S
摘要		図面番号	E-57
検印	管理建築士 設計 製図	名称	株式会社 総合設計 沖縄支店
		資格者氏名	一級建築士 大臣登録 第218567号 首藤 敬彦
		登録番号	一級建築士事務所 沖縄県知事登録 第1116-3016号
		所在地	沖縄県那覇市瑞2-24-13 慶仲ビル5-A TEL:098(862)0193 FAX:098(862)0194

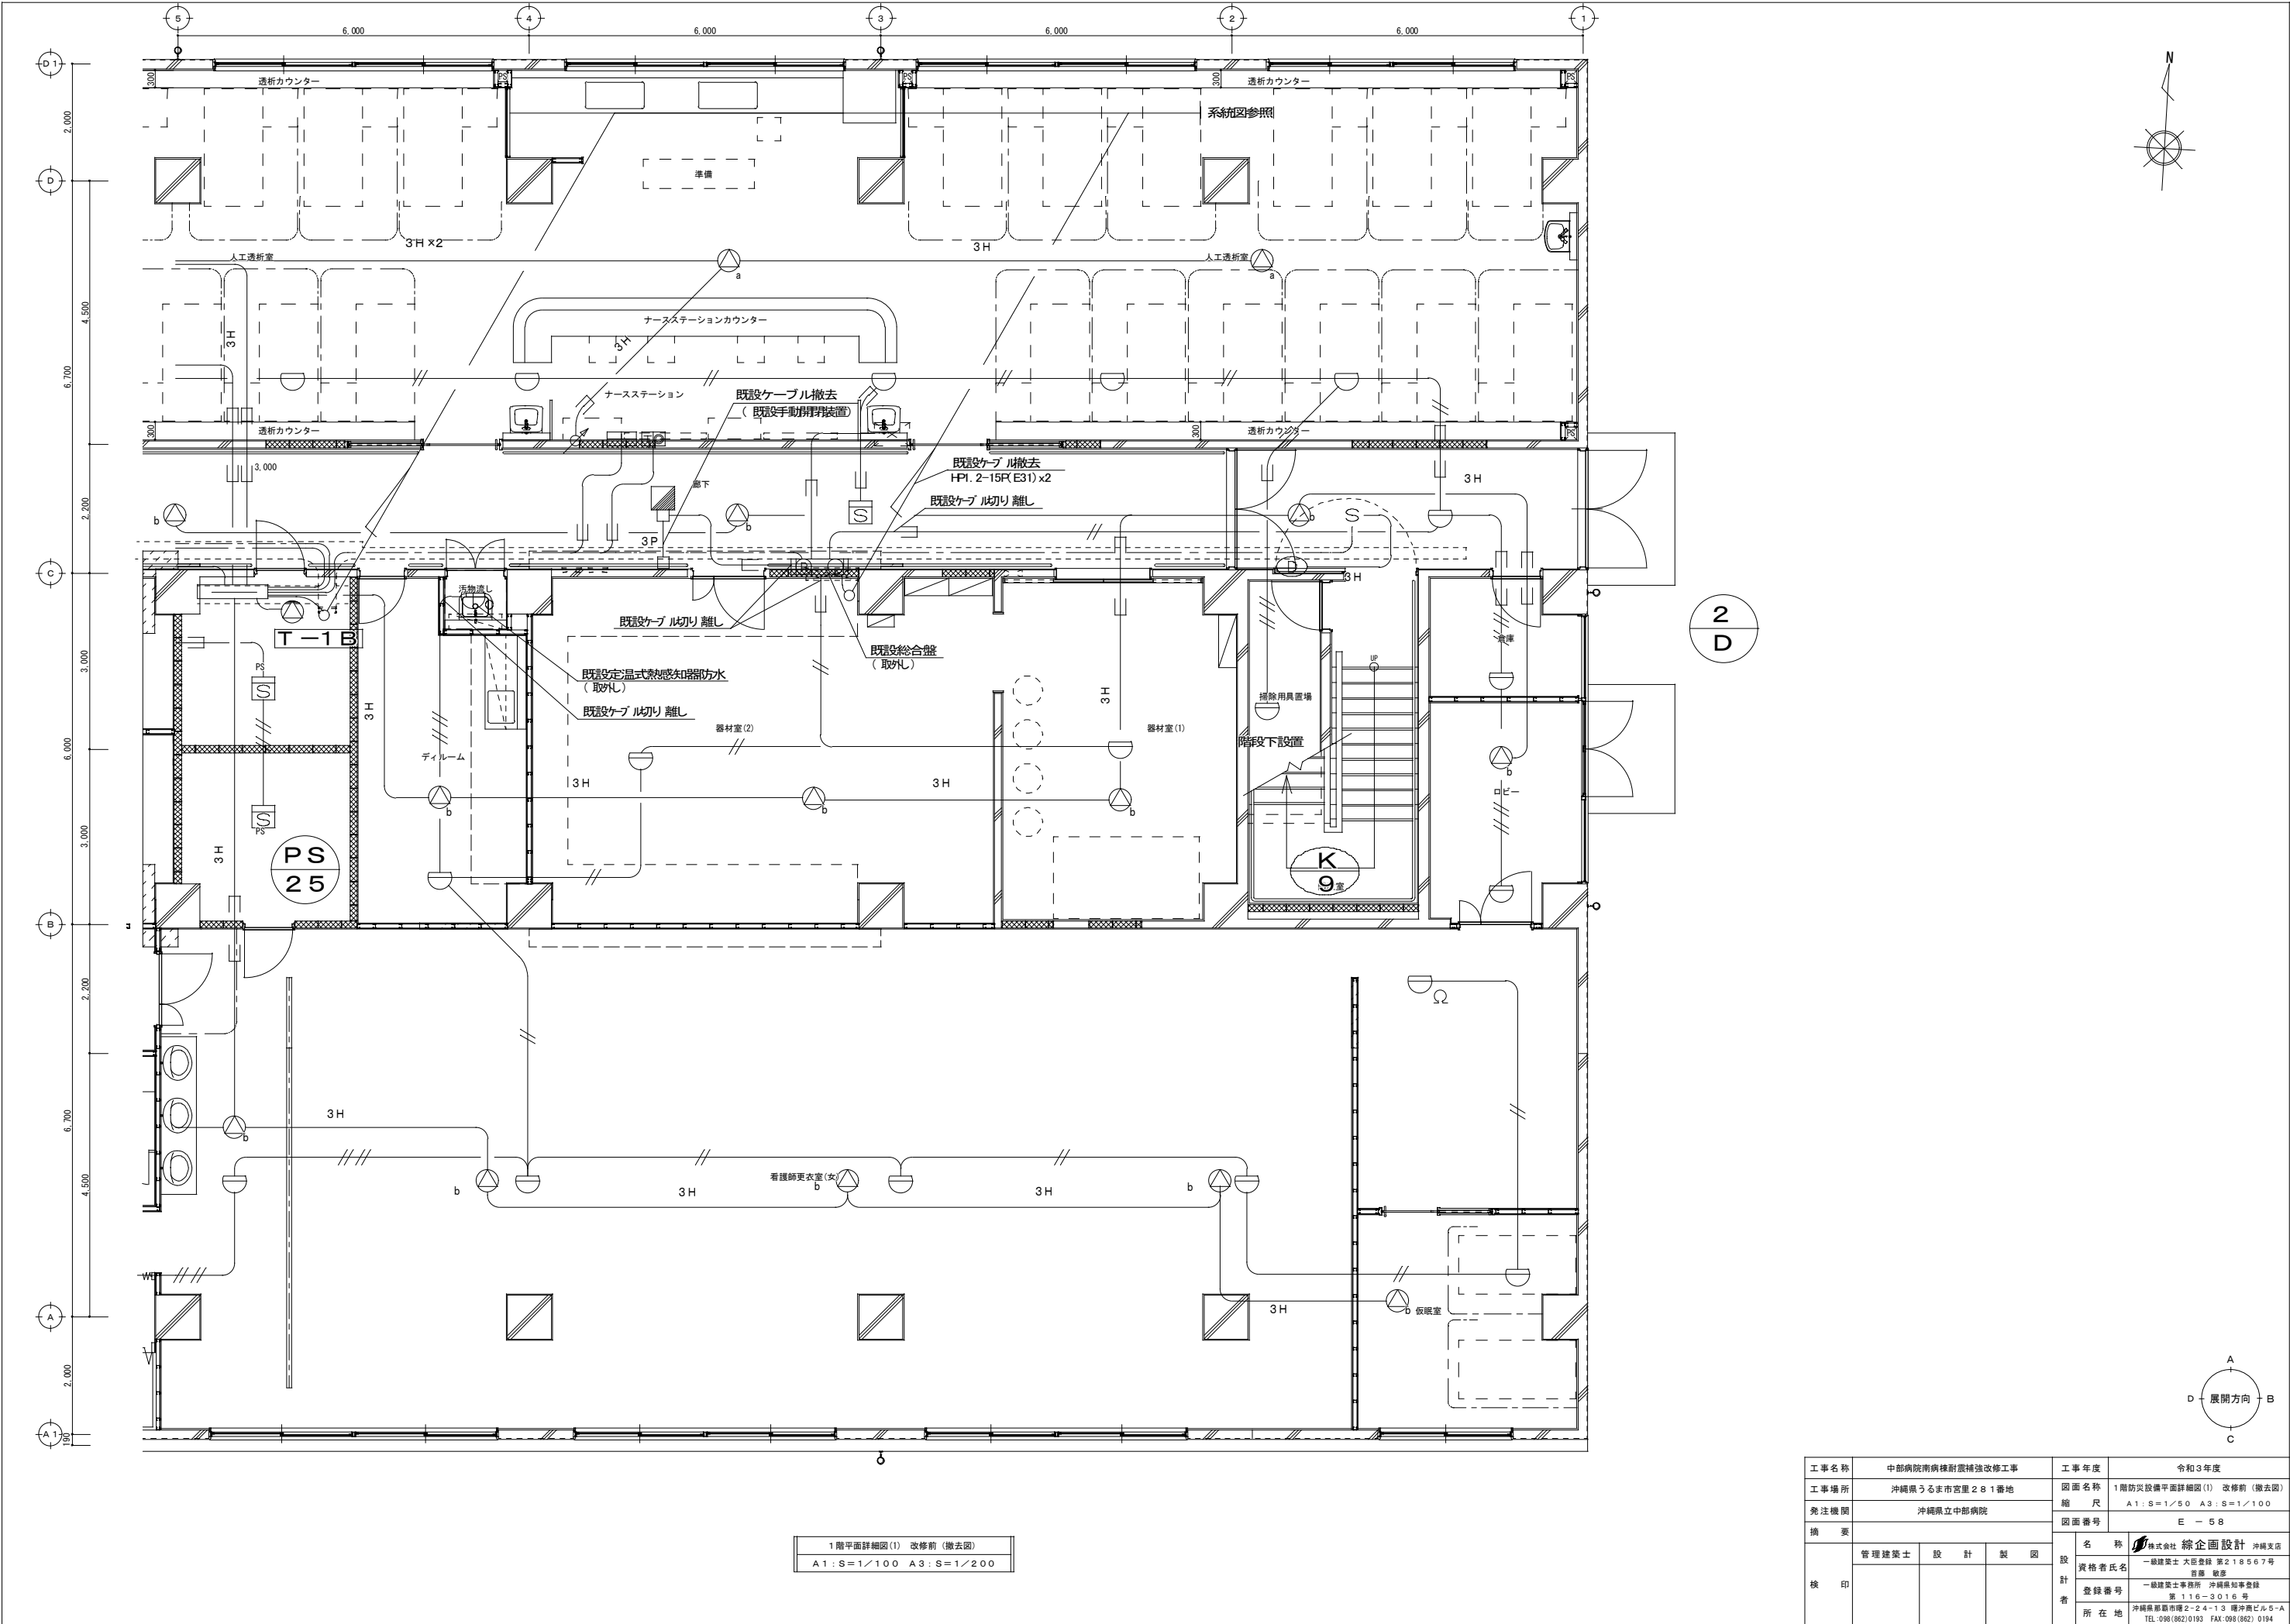

1階平面詳細図(1) 改修前(撤去図)
A1:S=1/100 A3:S=1/200


工事名称	中部病院南棟耐震補強改修工事			工事年度	令和3年度	
工事場所	沖縄県うるま市宮里281番地			図面名称	1階防災設備平面詳細図(1) 改修前(撤去図)	
発注機関	沖縄県立中部病院			縮尺	A1:S=1/50 A3:S=1/100	
摘要				図面番号	E-58	
検印	管理建築士	設計	製図	名称	株式会社 総企画設計 沖縄支店	
				資格者氏名	一級建築士 大臣登録 第218567号 吉藤 敬彦	
				登録番号	一級建築士事務所 沖縄県知事登録 第116-3016号	
				所在地	沖縄県那覇市環2-24-13 環沖縄ビル5-A TEL:098(862)0193 FAX:098(862)0194	

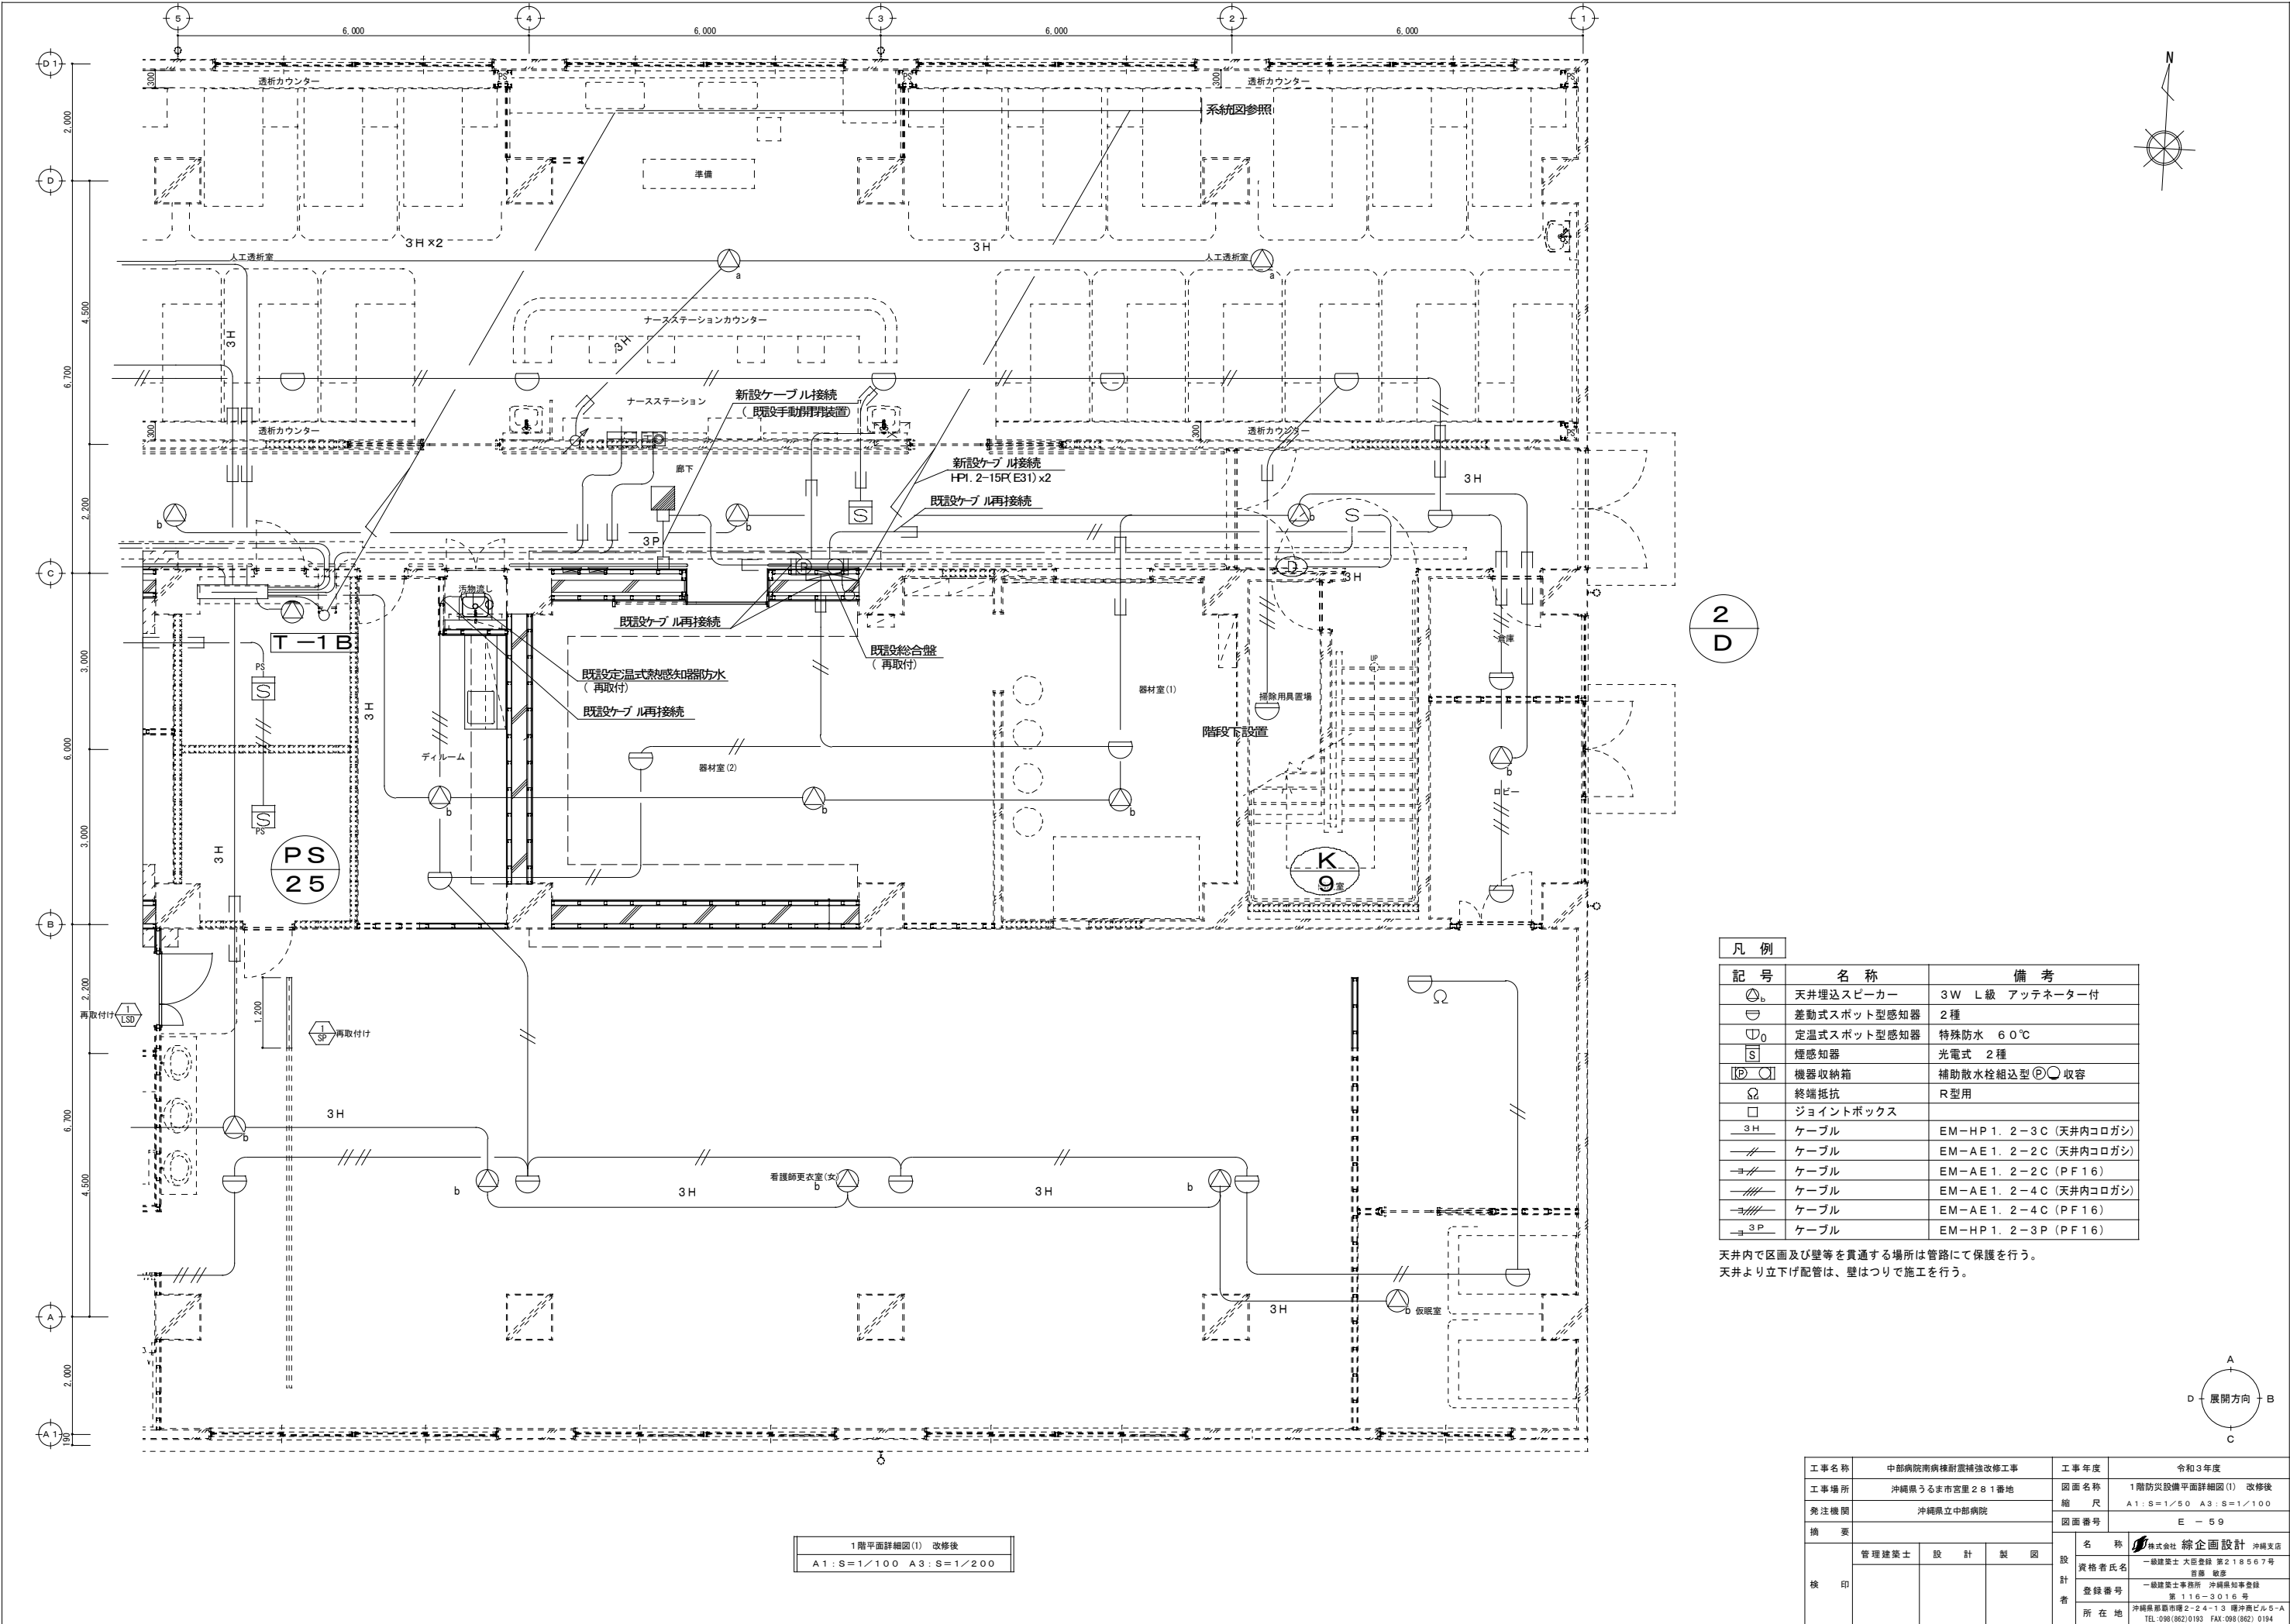

凡 例		
記 号	名 称	備 考
⊙ _b	天井埋込スピーカー	3W L線 アッテネーター付
⊖	差動式スポット型感知器	2種
⊖ ₀	定温式スポット型感知器	特殊防水 60℃
⊖ _S	煙感知器	光電式 2種
⊖ _P	機器収納箱	補助散水栓組込型 ⊖ _P 収容
Ω	終端抵抗	R型用
□	ジョイントボックス	
3H	ケーブル	EM-HP1. 2-3C (天井内コログシ)
—	ケーブル	EM-AE1. 2-2C (天井内コログシ)
≡	ケーブル	EM-AE1. 2-2C (PF16)
≡≡	ケーブル	EM-AE1. 2-4C (天井内コログシ)
≡≡≡	ケーブル	EM-AE1. 2-4C (PF16)
→3P	ケーブル	EM-HP1. 2-3P (PF16)

天井内で区画及び壁等を貫通する場所は管路にて保護を行う。
天井より立上げ配管は、壁はつりで施工を行う。


工事名称	中部病院南病棟耐震補強改修工事			工事年度	令和3年度	
工事場所	沖縄県うるま市宮里281番地			図面名称	1階防災設備平面詳細図(1) 改修後	
発注機関	沖縄県立中部病院			縮 尺	A1:S=1/50 A3:S=1/100	
摘 要				図面番号	E - 59	
機 印	管理建築士	設 計	製 図	名 称	株式会社 線企画設計 沖縄支店	
				資格者氏名	一級建築士 大臣登録 第218567号 吉藤 敬彦	
				登録番号	一級建築士事務所 沖縄県知事登録 第116-3016号	
				所在地	沖縄県那覇市環2-24-13 環沖縄ビル5-A TEL:098(862)0193 FAX:098(862) 0194	

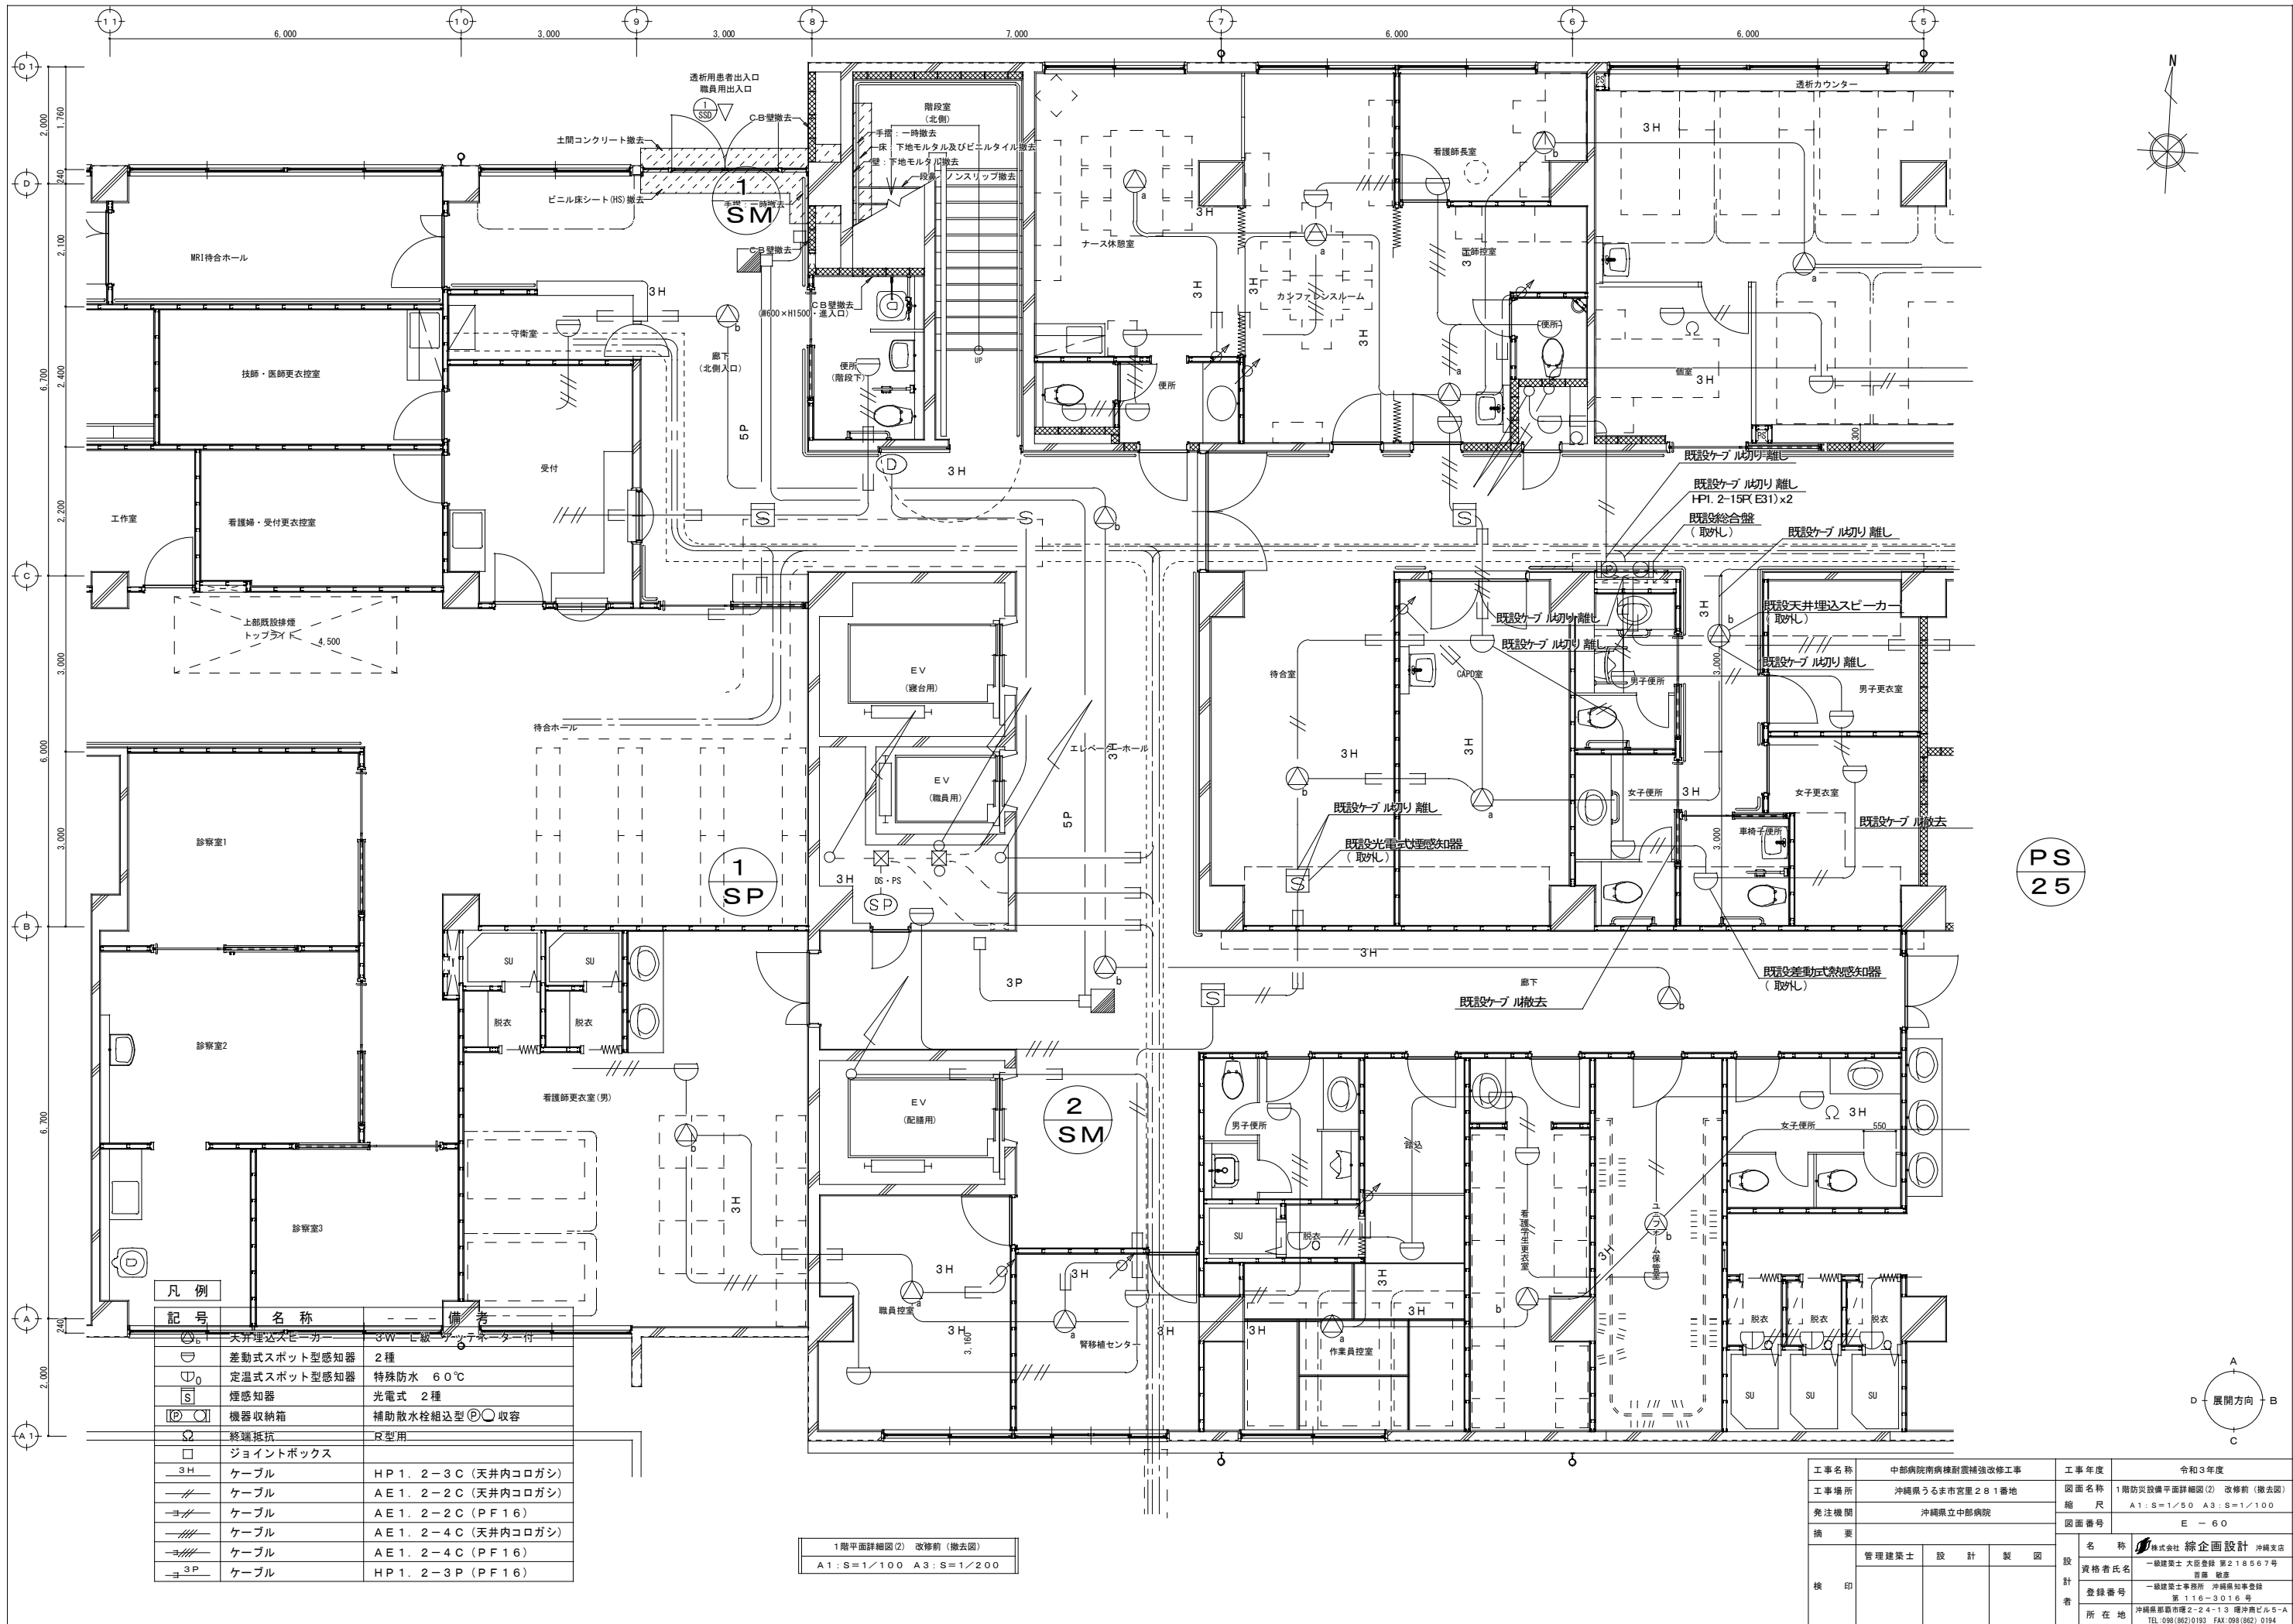

凡 例	記 号	名 称	備 考
	○	天井埋込スピーカー	3W 七級 200V 100W 付
	○	差動式スポット型感知器	2種
	○	定温式スポット型感知器	特殊防水 60℃
	○	煙感知器	光電式 2種
	○	機器収納箱	補助散水栓組込型 ②○ 収容
	Ω	終端抵抗	R型用
	□	ジョイントボックス	
	3H	ケーブル	HP1. 2-3C (天井内コロガシ)
	—//—	ケーブル	AE1. 2-2C (天井内コロガシ)
	⇒//—	ケーブル	AE1. 2-2C (PF16)
	—//—	ケーブル	AE1. 2-4C (天井内コロガシ)
	⇒//—	ケーブル	AE1. 2-4C (PF16)
	⇒3P	ケーブル	HP1. 2-3P (PF16)

1階平面詳細図(2) 改修前(撤去図)
A1:S=1/100 A3:S=1/200

工事名称	中部病院南病棟耐震補強改修工事	工事年度	令和3年度
工事場所	沖縄県うるま市宮里281番地	図面名称	1階防災設備平面詳細図(2) 改修前(撤去図)
発注機関	沖縄県立中部病院	縮 尺	A1:S=1/50 A3:S=1/100
摘 要		図面番号	E-60
機 印	管理建築士 設 計 製 図	名 称	株式会社 総企画設計 沖縄支店
		資格者氏名	一級建築士 大臣登録 第218567号 吉原 敬彦
		登録番号	一級建築士事務所 沖縄県知事登録 第116-3016号
		所在地	沖縄県那覇市瑞穂2-24-13 瑞穂ビル5-A TEL:098(862)0193 FAX:098(862)0194

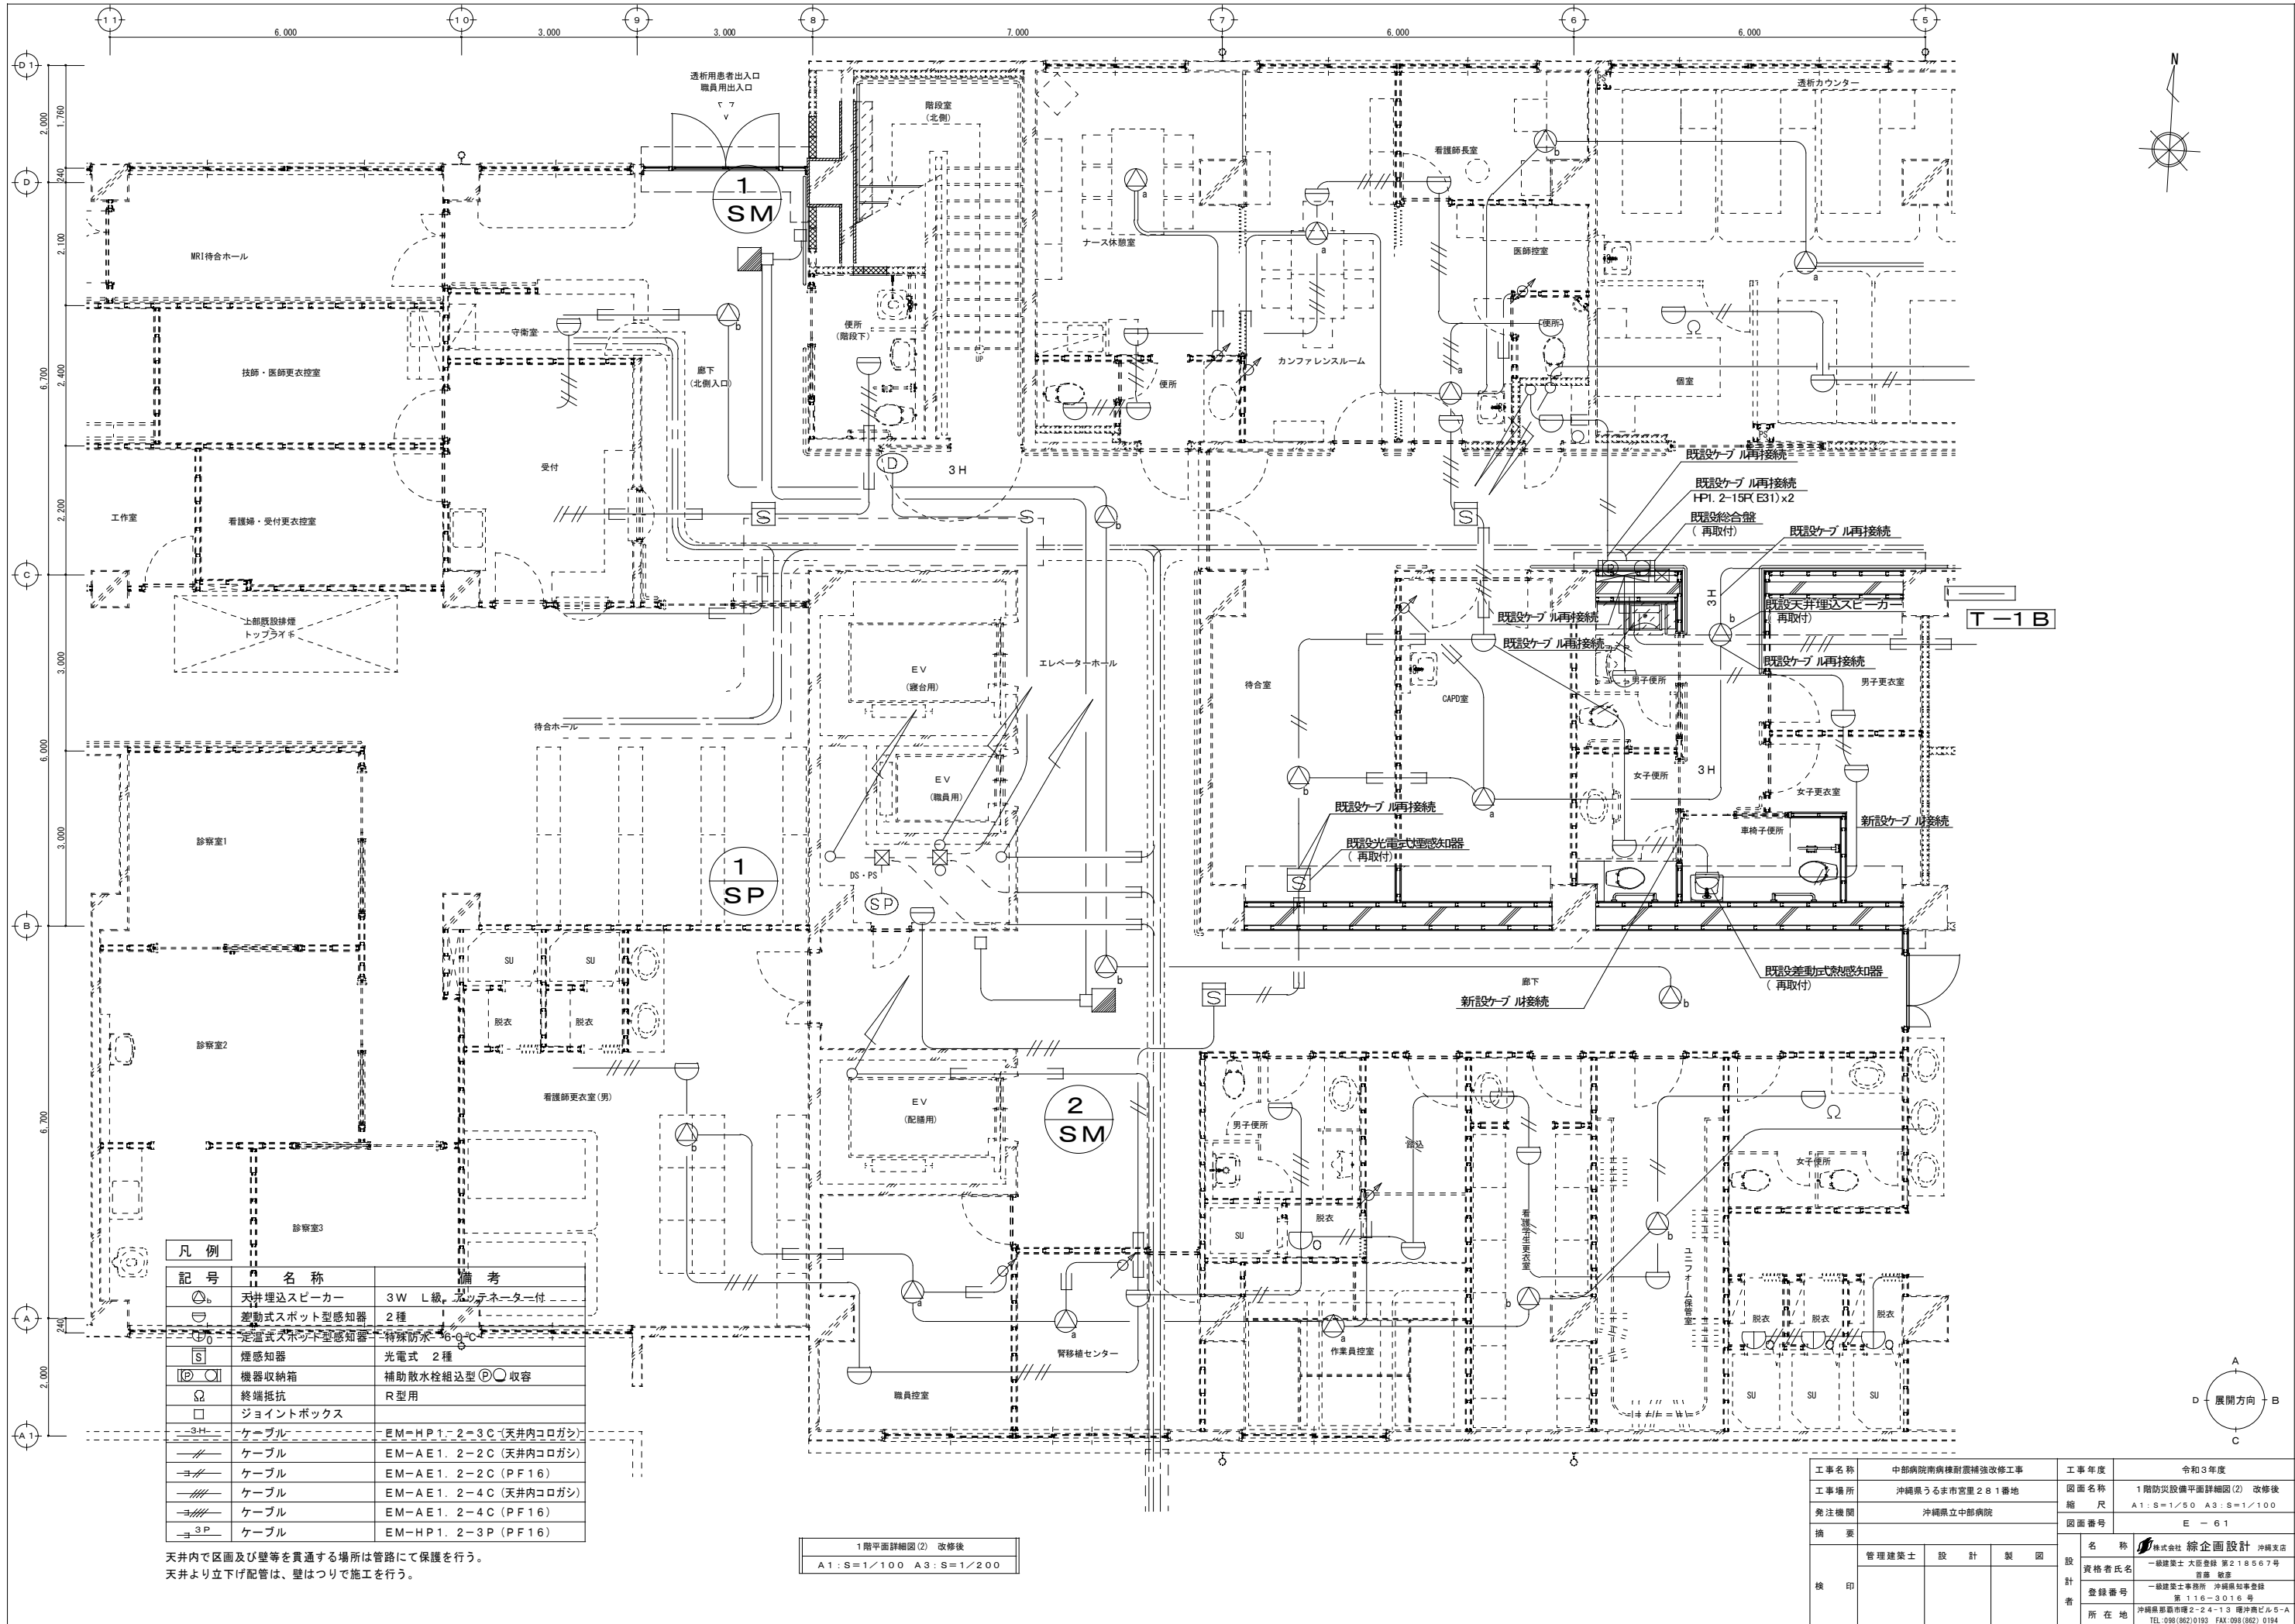


凡 例		
記 号	名 称	備 考
⊙	天井埋込スピーカー	3W L級、ポッチネーター付
⊖	差動式スポット型感知器	2種
⊖	定温式スポット型感知器	特殊防水、60℃
S	煙感知器	光電式 2種
Ⓚ	機器収納箱	補助散水栓組込型 ⊕○ 収容
Ω	終端抵抗	R型用
□	ジョイントボックス	
—3H—	ケーブル	EM-H P1. 2-3 C (天井内コログシ)
—//—	ケーブル	EM-A E1. 2-2 C (天井内コログシ)
—≡—	ケーブル	EM-A E1. 2-2 C (PF16)
—≡≡—	ケーブル	EM-A E1. 2-4 C (天井内コログシ)
—≡≡≡—	ケーブル	EM-A E1. 2-4 C (PF16)
—3P—	ケーブル	EM-H P1. 2-3 P (PF16)

天井内で区画及び壁等を通する場所は管路にて保護を行う。
天井より立下げ配管は、壁はついで施工を行う。

1 階平面詳細図 (2) 改修後
A1: S=1/100 A3: S=1/200

工 事 名 称		中部病院南棟耐震補強改修工事	工 事 年 度	令和3年度
工 事 場 所	沖縄県うるま市宮里281番地	図 面 名 称	1階防災設備平面詳細図(2) 改修後	
発 注 機 関	沖縄県立中部病院		縮 尺	A1: S=1/50 A3: S=1/100
摘 要		図 面 番 号	E - 61	
		名 称	株式会社 線企画設計 沖縄支店	
設 計 者	管理建築士	設 計	資格者氏名	一級建築士 大臣登録 第218567号 吉原 敬彦
	製 図	検 印	登録番号	一級建築士事務所 沖縄県知事登録 第116-3016号
			所在地	沖縄県那覇市瑞2-24-13 瑞沖ビル5-A TEL: 098(862)0193 FAX: 098(862)0194

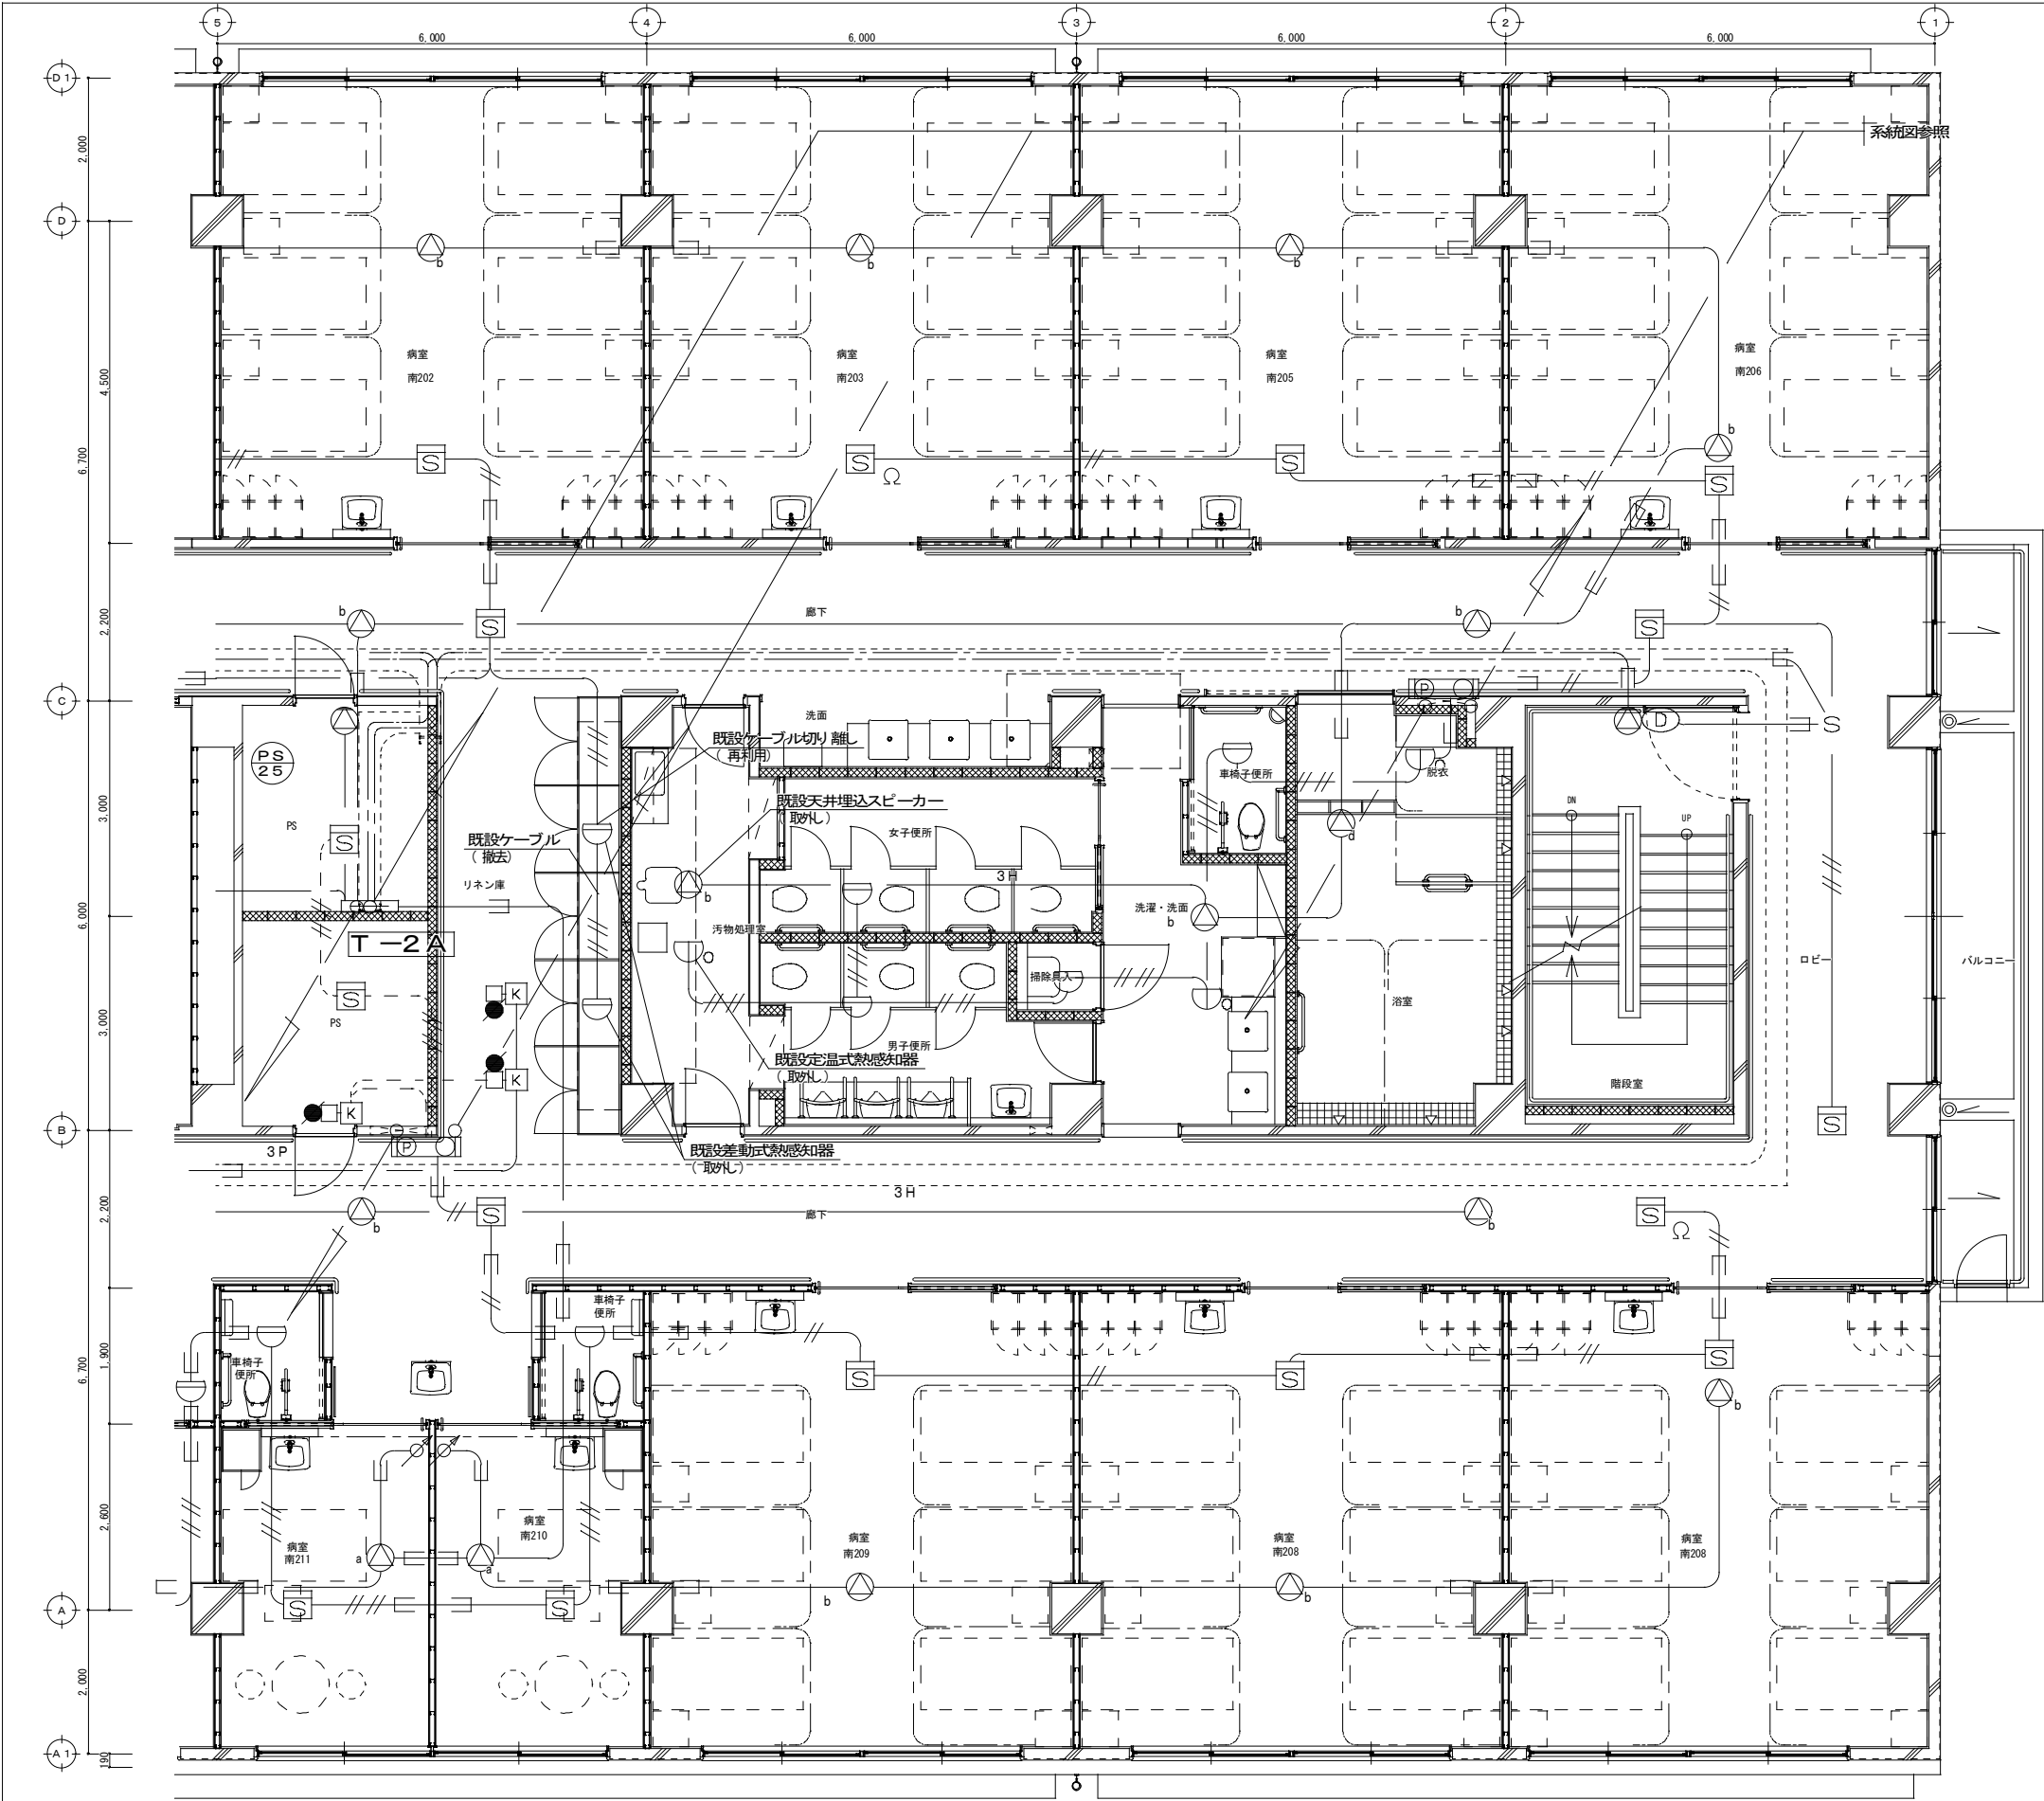


2 階平面詳細図(1) 改修前(撤去図)
A1:S=1/100 A3:S=1/200

凡 例		
記 号	名 称	備 考
⊙ _b	天井埋込スピーカー	3W L級 アッテネーター付
⚡	アッテネーター	0、5～6W
⊖	差動式スポット型感知器	2種
⊖ ₀	定温式スポット型感知器	特殊防水 60℃
⊖	副受信機	10回線
T ⊙	遠隔起動装置	壁掛形 電話機付
⚡	自動閉鎖装置(空調工事)	防煙ダンパー(連動中継器付 電気工事)
□	手動開放装置(空調工事)	
3H	ケーブル	HP1. 2-3C (天井内コロガシ)
3H	ケーブル	HP1. 2-3C (PF16)
3H	ケーブル	AE1. 2-4C (天井内コロガシ)
3P	ケーブル	HP1. 2-3P (天井内コロガシ)
3P	ケーブル	HP1. 2-3P (PF16)


天井内で区画及び壁等を貫通する場所は管路にて保護を行う。
天井より立下げ配管は、壁はつりて施工を行う。

工 事 名 称		中部病院南病棟耐震補強改修工事	工 事 年 度	令和3年度
工 事 場 所		沖縄県うるま市宮里281番地	図 面 名 称	2階防災設備平面詳細図(1) 改修前(撤去図)
発 注 機 関		沖縄県立中部病院	縮 尺	A1:S=1/50 A3:S=1/100
摘 要			図 面 番 号	E - 62
機 印	管 理 建 築 士	設 計	名 称	株式会社 線企画設計 沖縄支店
		製 図	資格者氏名	一級建築士 大臣登録 第218567号 吉藤 敬彦
			登録番号	一級建築士事務所 沖縄県知事登録 第116-3016号
			所在地	沖縄県那覇市環2-24-13 環沖縄ビル5-A TEL:098(862)0193 FAX:098(862)0194

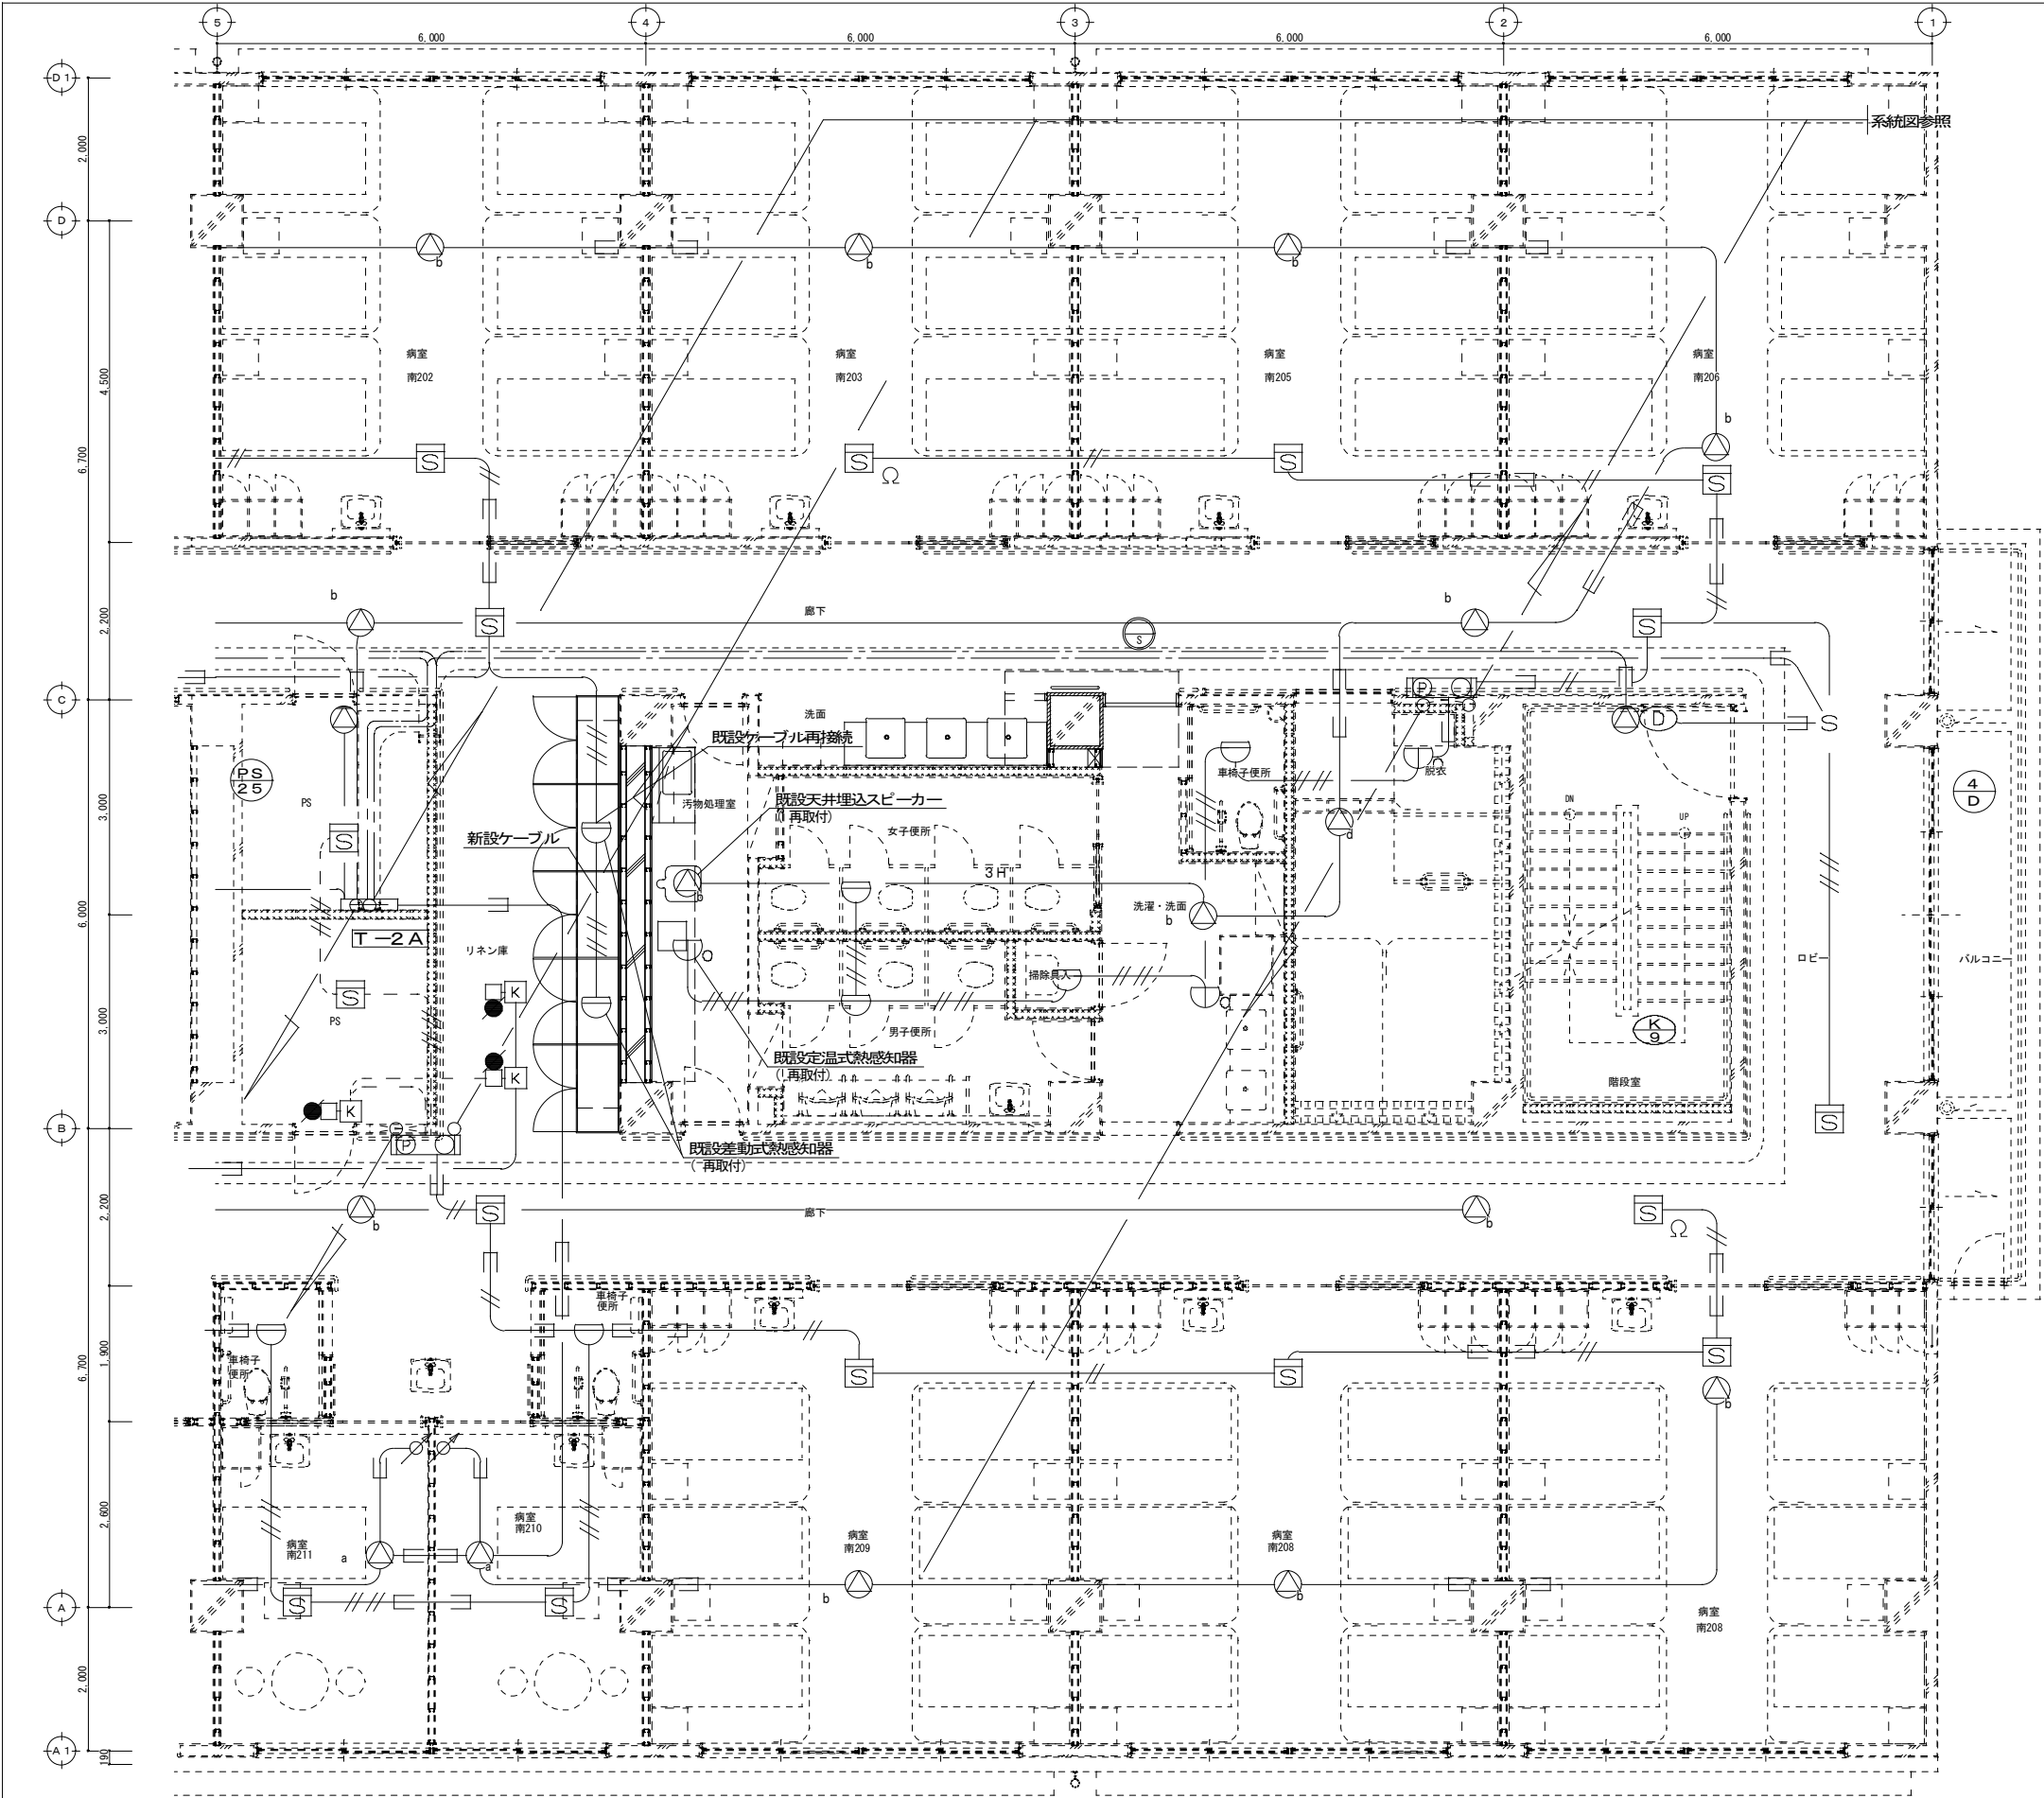


凡 例		
記 号	名 称	備 考
⊙ _b	天井埋込スピーカー	3W L級 アッテネーター付
⌞	アッテネーター	0、5～6W
⊖	差動式スポット型感知器	2種
⊖ ₀	定温式スポット型感知器	特殊防水 60℃
⊞	副受信機	10回線
T ⊙	遠隔起動装置	壁掛形 電話機付
⌞	自動閉鎖装置（空調工事）	防煙ダンパー（連動中継器付 電気工事）
□	手動開放装置（空調工事）	
— 3H —	ケーブル	EM-HP1、2-3C（天井内コロガシ）
→ 3H →	ケーブル	EM-HP1、2-3C（PF16）
— 3H —	ケーブル	EM-AE1、2-4C（天井内コロガシ）
— 3P —	ケーブル	EM-HP1、2-3P（天井内コロガシ）
→ 3P →	ケーブル	EM-HP1、2-3P（PF16）

天井内で区画及び壁等を貫通する場所は管路にて保護を行う。
天井より立下げ配管は、壁はつりて施工を行う。

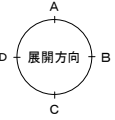


2階平面詳細図(1) 改修後
A1:S=1/100 A3:S=1/200

工事名称	中部病院南病棟耐震補強改修工事		工事年度	令和3年度	
工事場所	沖縄県うるま市宮里281番地		図面名称	2階防災設備平面詳細図(1) 改修後	
発注機関	沖縄県立中部病院		縮 尺	A1:S=1/50 A3:S=1/100	
摘 要			図面番号	E - 63	
検 印	管理建築士	設 計	名 称	株式会社 線企画設計 沖縄支店	
		製 図	資格者氏名	一級建築士 大臣登録 第218567号 吉藤 敬彦	
			登録番号	一級建築士事務所 沖縄県知事登録 第116-3016号	
			所在地	沖縄県那覇市瑞2-24-13 曙沖縄ビル5-A TEL:098(862)0193 FAX:098(862)0194	

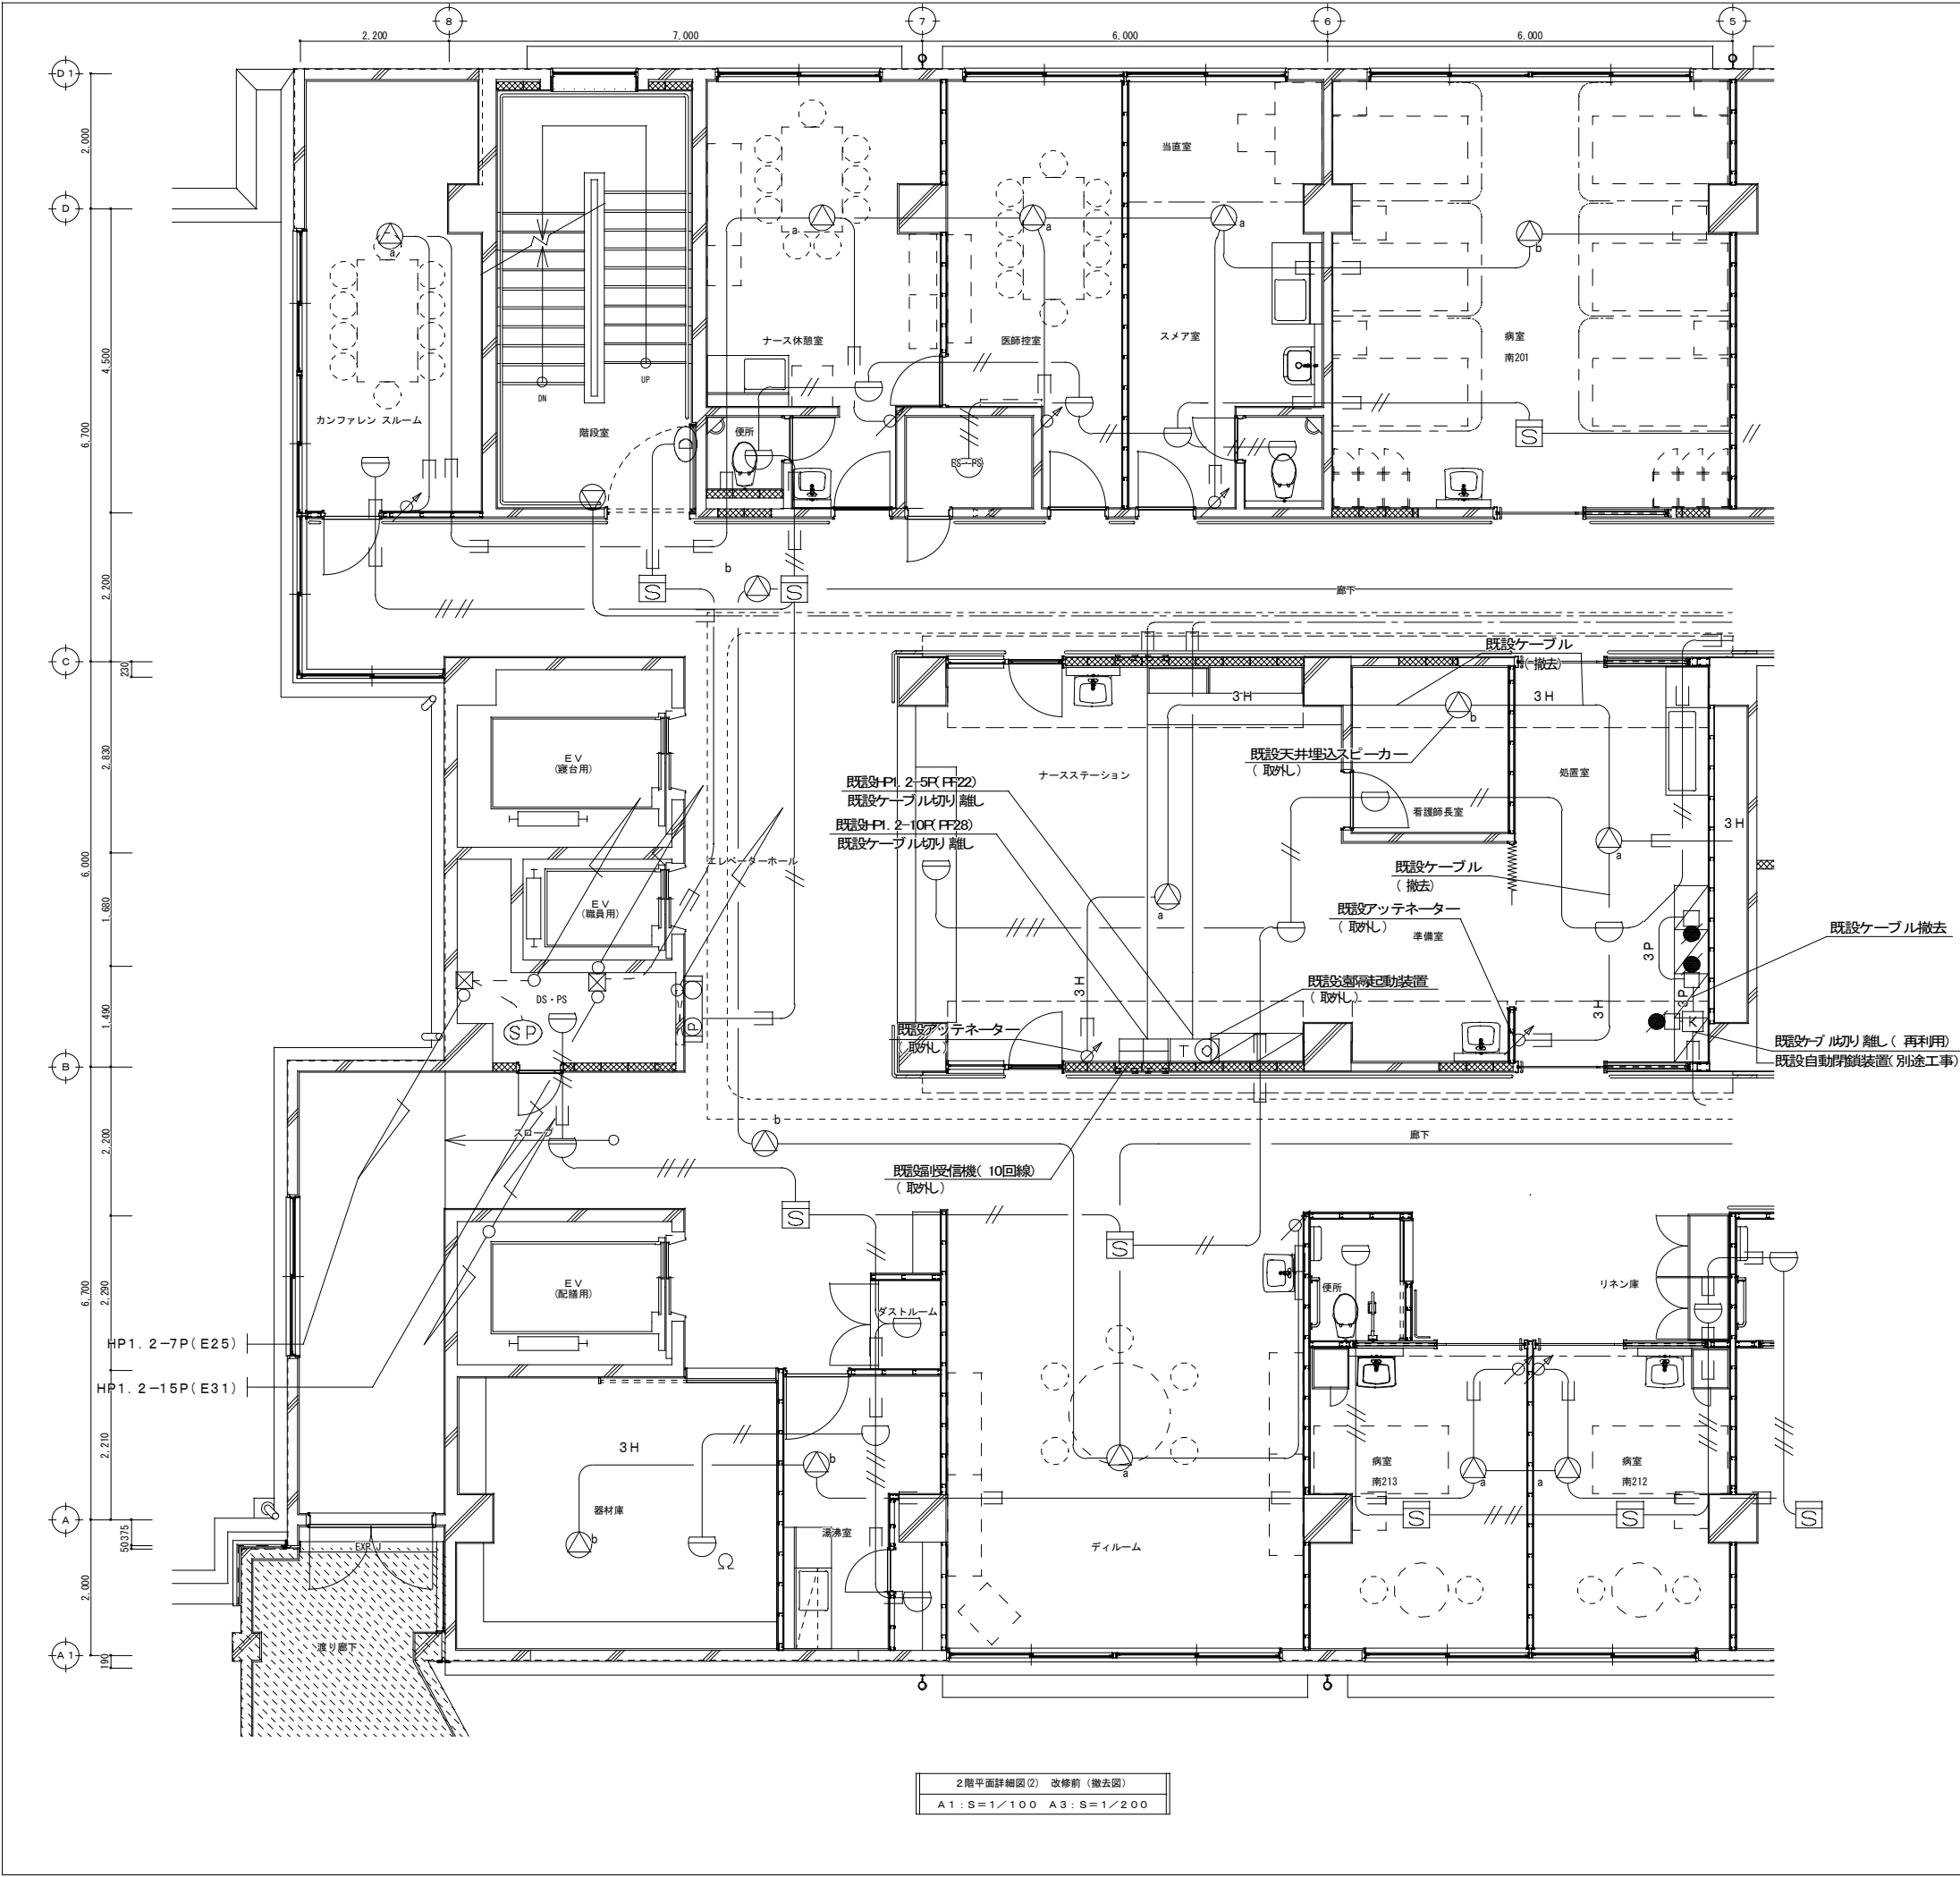


凡 例		
記 号	名 称	備 考
	天井埋込スピーカー	3W L級 アッテネーター付
	アッテネーター	0、5～6W
	差動式スポット型感知器	2種
	定温式スポット型感知器	特殊防水 60℃
	副受信機	10回線
	遠隔起動装置	壁掛形 電話機付
	自動閉鎖装置（空調工事）	防煙ダンパー（連動中継器付 電気工事）
	手動開放装置（空調工事）	
	ケーブル	HP1.2-3C（天井内コロガシ）
	ケーブル	HP1.2-3C（PF16）
	ケーブル	AE1.2-4C（天井内コロガシ）
	ケーブル	HP1.2-3P（天井内コロガシ）
	ケーブル	HP1.2-3P（PF16）

天井内で区画及び壁等を貫通する場所は管路にて保護を行う。
天井より立下げ配管は、壁はつりて施工を行う。

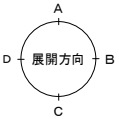


工事名称	中部病院南病棟耐震補強改修工事	工事年度	令和3年度
工事場所	沖縄県うるま市宮里281番地	図面名称	2階防災設備平面詳細図(2) 改修前（撤去図）
発注機関	沖縄県立中部病院	縮 尺	A1:S=1/50 A3:S=1/100
摘 要		図面番号	E - 64
機 印	管理建築士	設 計	名 称 株式会社 総企画設計 沖縄支店
		製 図	資格者氏名 一級建築士 大臣登録 第218567号 吉藤 敬彦
			登録番号 一級建築士事務所 沖縄県知事登録 第116-3016号
			所在地 沖縄県那覇市環2-24-13 環沖縄ビル5-A TEL:098(862)0193 FAX:098(862) 0194

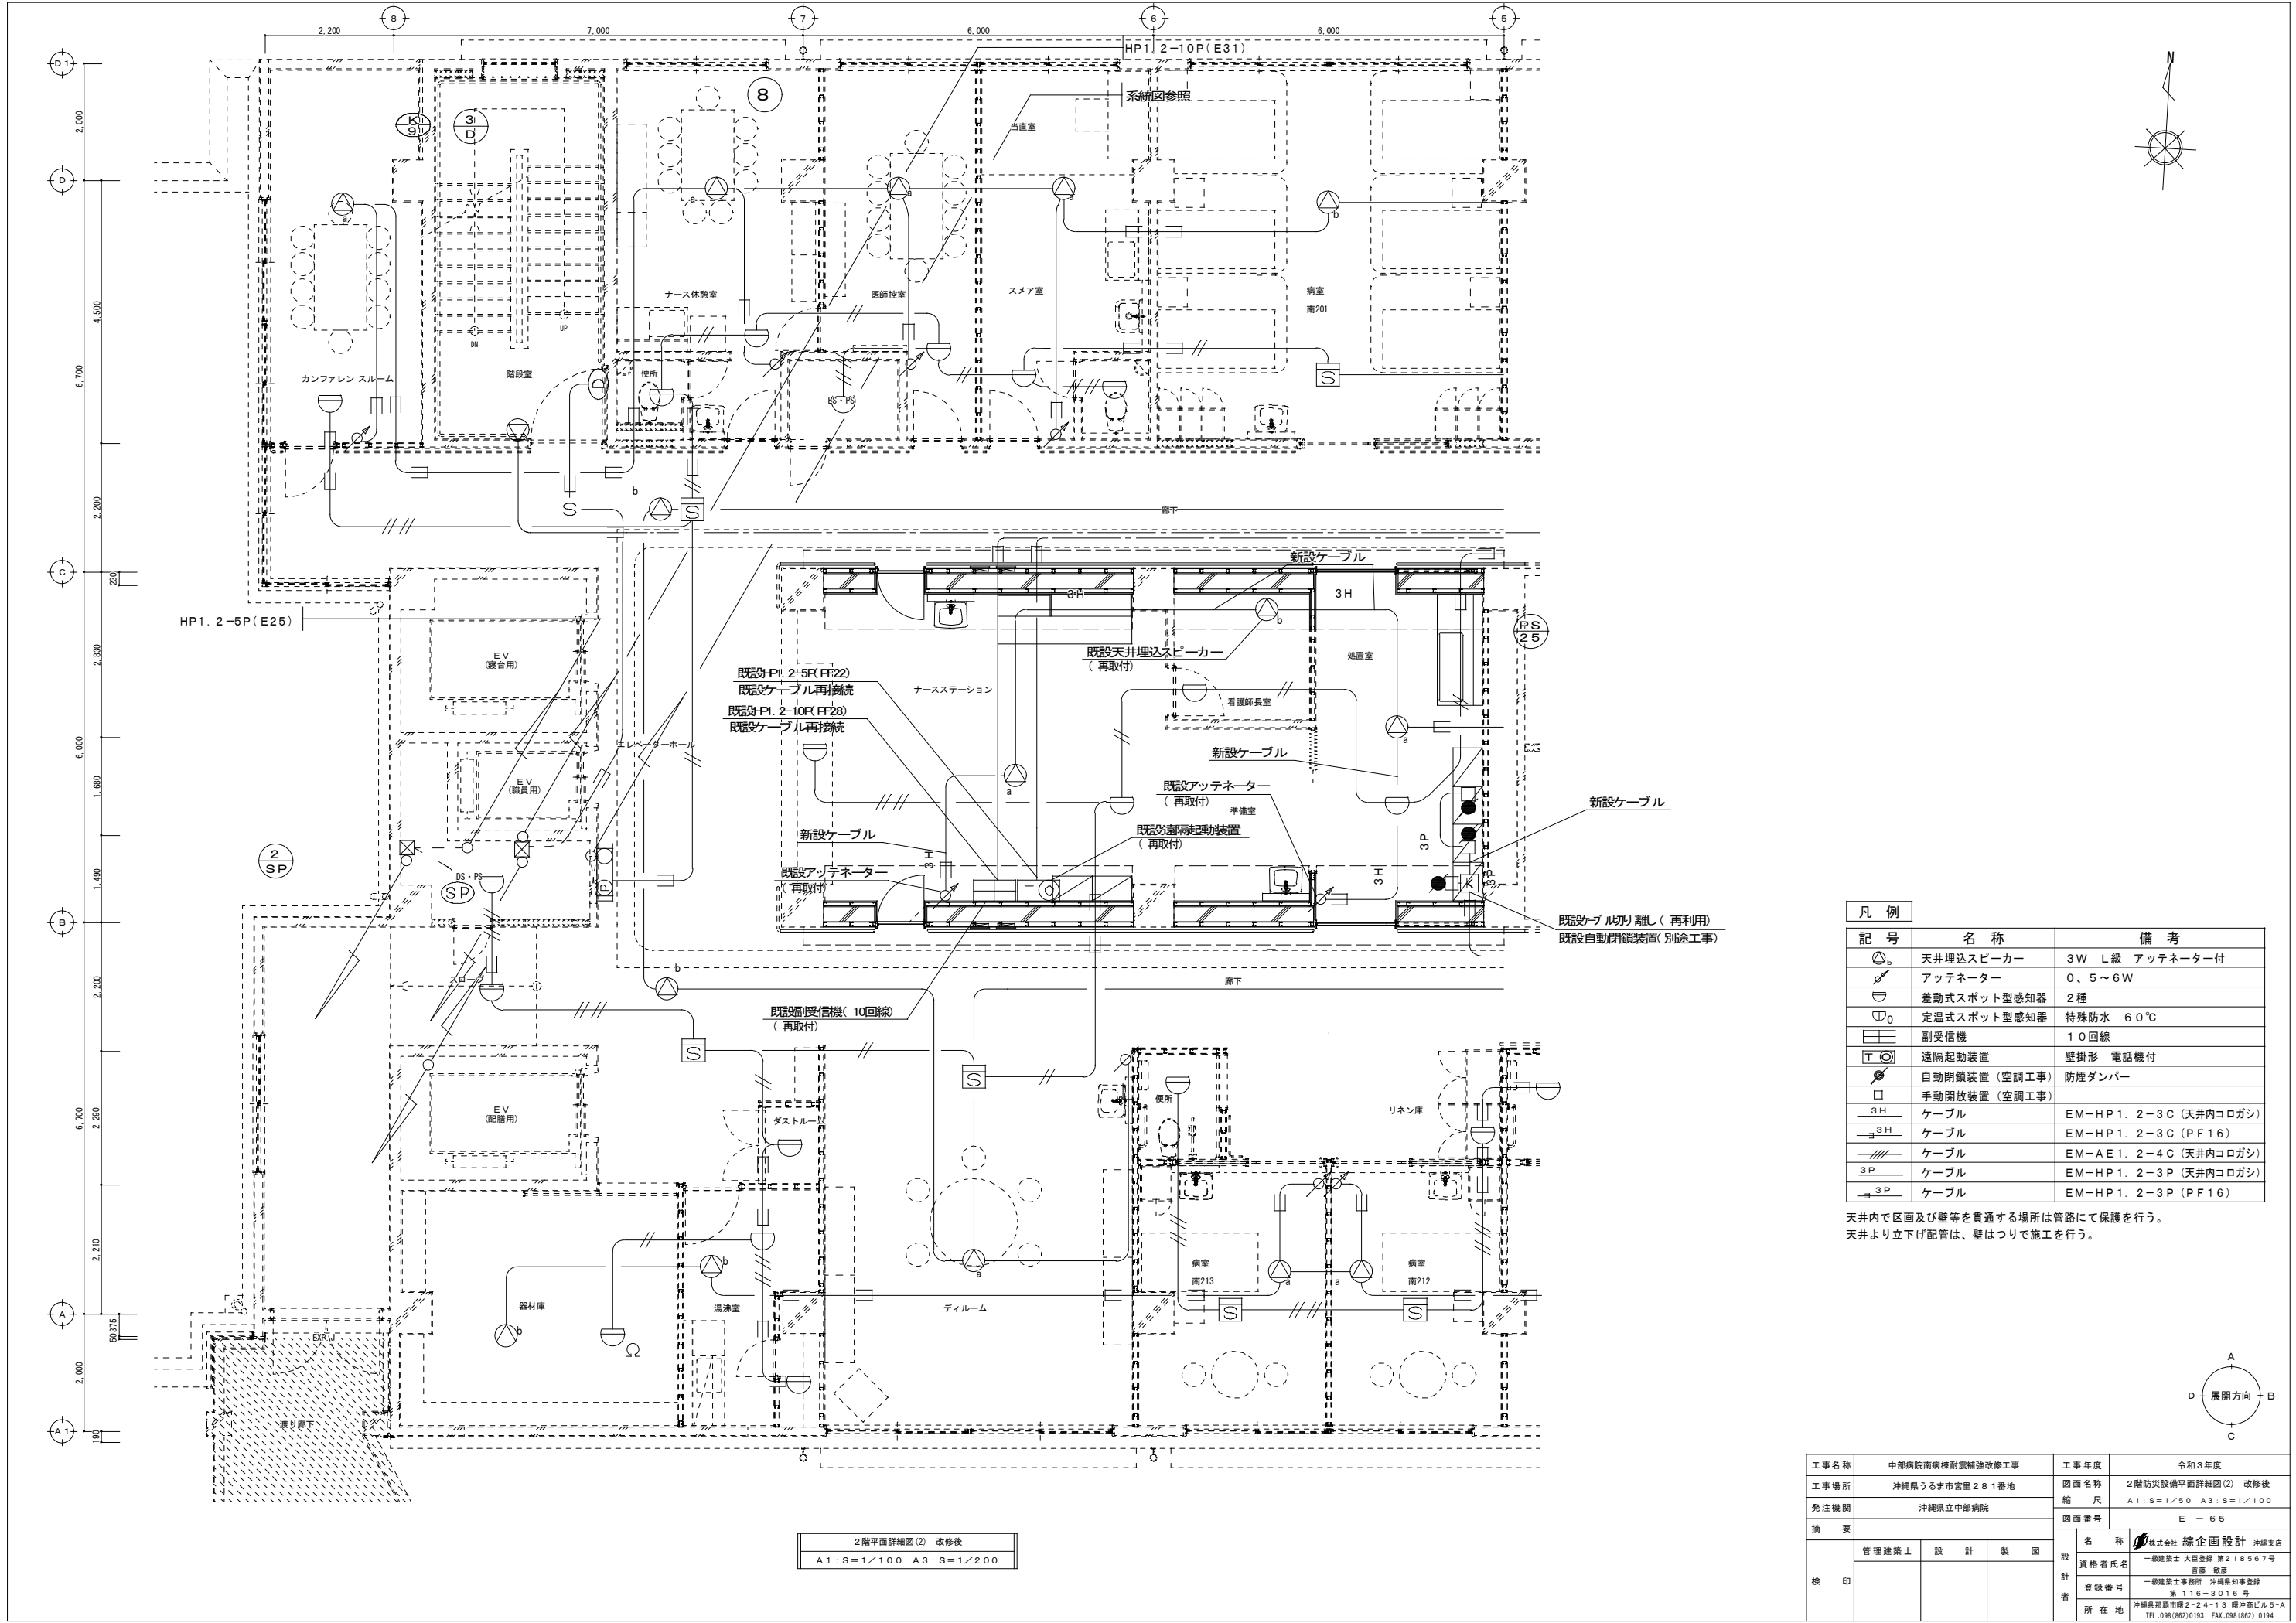

凡 例		
記 号	名 称	備 考
⊙	天井埋込スピーカー	3W L級 アッテネーター付
⌘	アッテネーター	0、5～6W
⊖	差動式スポット型感知器	2種
⊖ ₀	定温式スポット型感知器	特殊防水 60℃
⊞	副受信機	10回線
T	遠隔起動装置	壁掛形 電話機付
⌘	自動閉鎖装置（空調工事）	防煙ダンパー
□	手動開放装置（空調工事）	
— 3H —	ケーブル	EM-HP1. 2-3C（天井内コロガシ）
→ 3H →	ケーブル	EM-HP1. 2-3C（PF16）
— 4C —	ケーブル	EM-AE1. 2-4C（天井内コロガシ）
— 3P —	ケーブル	EM-HP1. 2-3P（天井内コロガシ）
→ 3P →	ケーブル	EM-HP1. 2-3P（PF16）

天井内で区画及び壁等を貫通する場合は管路にて保護を行う。
天井より立下げ配管は、壁はつりで施工を行う。


工事名称	中部病院南病棟耐震補強改修工事		工事年度	令和3年度	
工事場所	沖縄県うるま市宮里281番地		図面名称	2階防災設備平面詳細図(2) 改修後	
発注機関	沖縄県立中部病院		縮 尺	A1:S=1/50 A3:S=1/100	
摘 要			図面番号	E - 65	
機 印	管理建築士	設 計	名 称	株式会社 緑企画設計 沖縄支店	
		製 図	資格者氏名	一級建築士 大臣登録 第218567号 吉藤 敬彦	
			登録番号	一級建築士事務所 沖縄県知事登録 第116-3016号	
			所在地	沖縄県那覇市環2-24-13 環沖縄ビル5-A TEL:098(862)0193 FAX:098(862)0194	

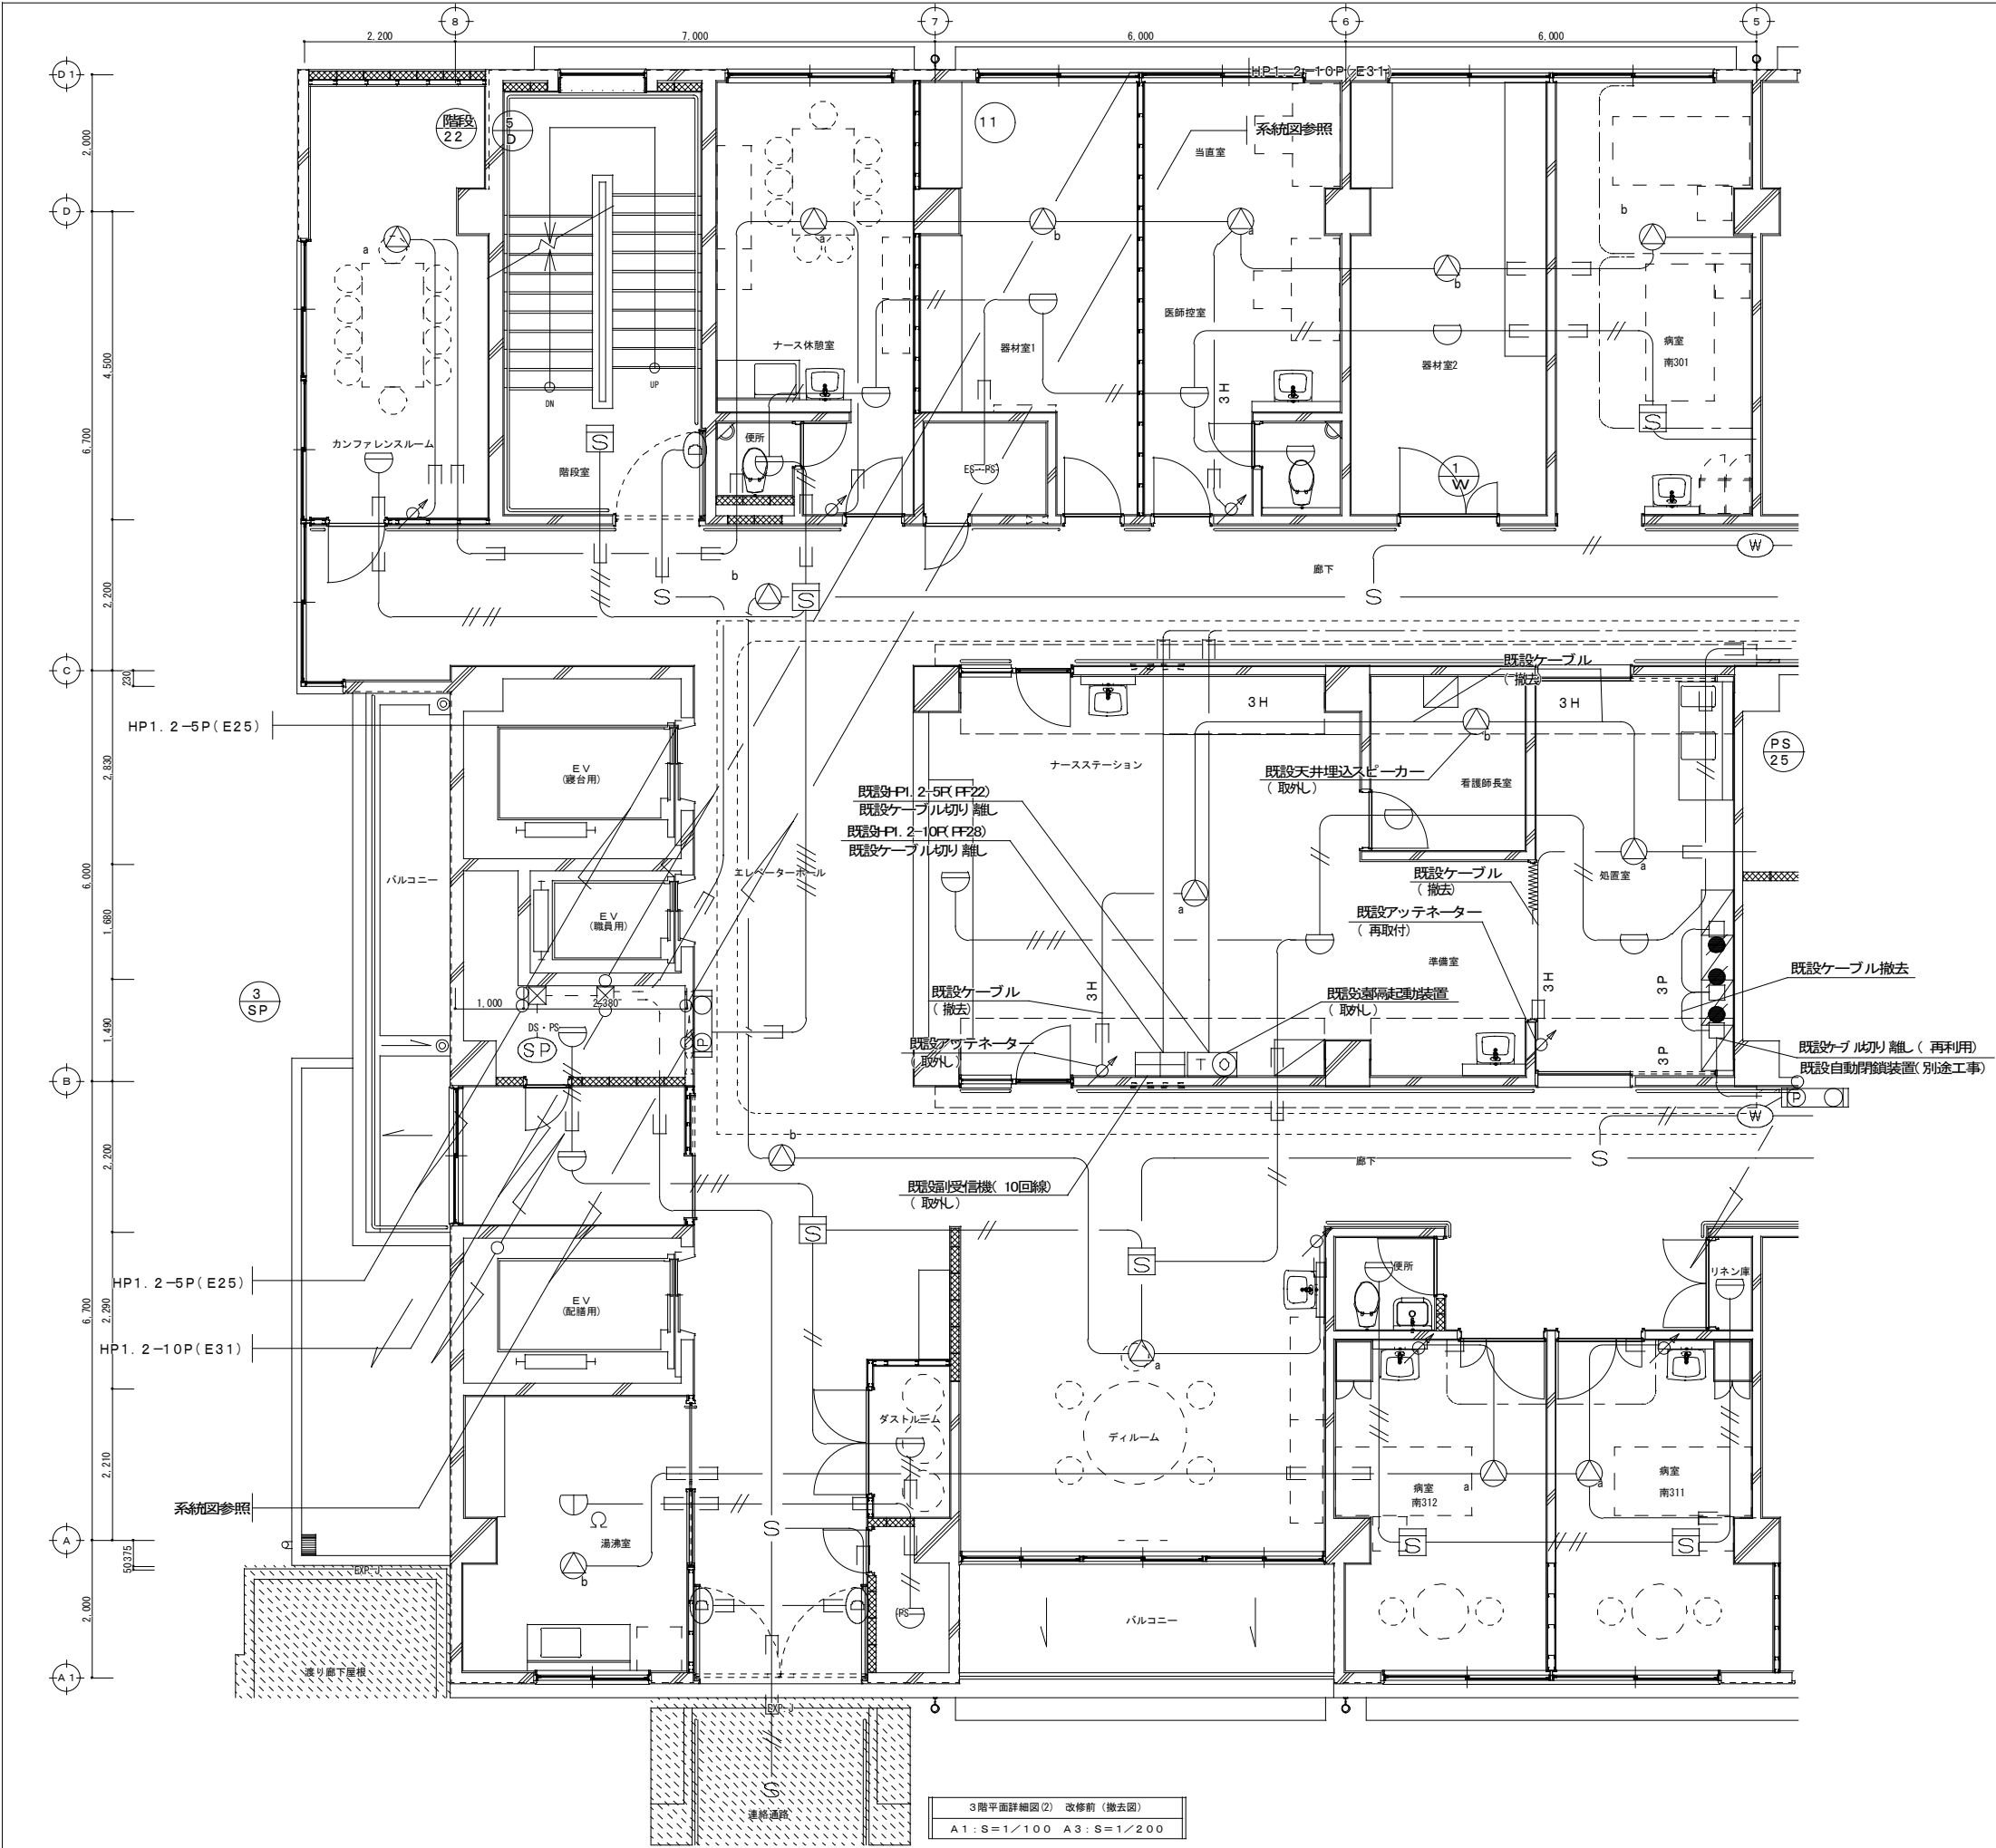

凡 例		
記 号	名 称	備 考
	天井埋込スピーカー	3W L級 アッテネーター付
	アッテネーター	0.5～6W
	副受信機	10回線
	遠隔起動装置	壁掛形 電話機付
	自動閉鎖装置 (空調工事)	防煙ダンパー (連動中継器付 電気工事)
	手動開放装置 (空調工事)	
	ケーブル	HP1. 2-3C (天井内コロガシ)
	ケーブル	HP1. 2-3C (PF16)
	ケーブル	HP1. 2-3P (天井内コロガシ)


天井内で区画及び壁等を貫通する場所は管路にて保護を行う。
天井より立下げ配管は、壁はつりで施工を行う。

工事名称	中部病院南棟耐震補強改修工事		工事年度	令和3年度	
工事場所	沖縄県うるま市宮里281番地		図面名称	3階防災設備平面詳細図(2) 改修前(撤去図)	
発注機関	沖縄県立中部病院		縮 尺	A1:S=1/50 A3:S=1/100	
摘 要			図面番号	E - 66	
機 印	管理建築士	設 計	名 称	株式会社 総企画設計 沖縄支店	
		製 図	資格者氏名	一級建築士 大臣登録 第218567号 吉藤 敬彦	
			登録番号	一級建築士事務所 沖縄県知事登録 第116-3016号	
			所在地	沖縄県那覇市環2-24-13 環沖縄ビル5-A TEL:098(862)0193 FAX:098(862) 0194	

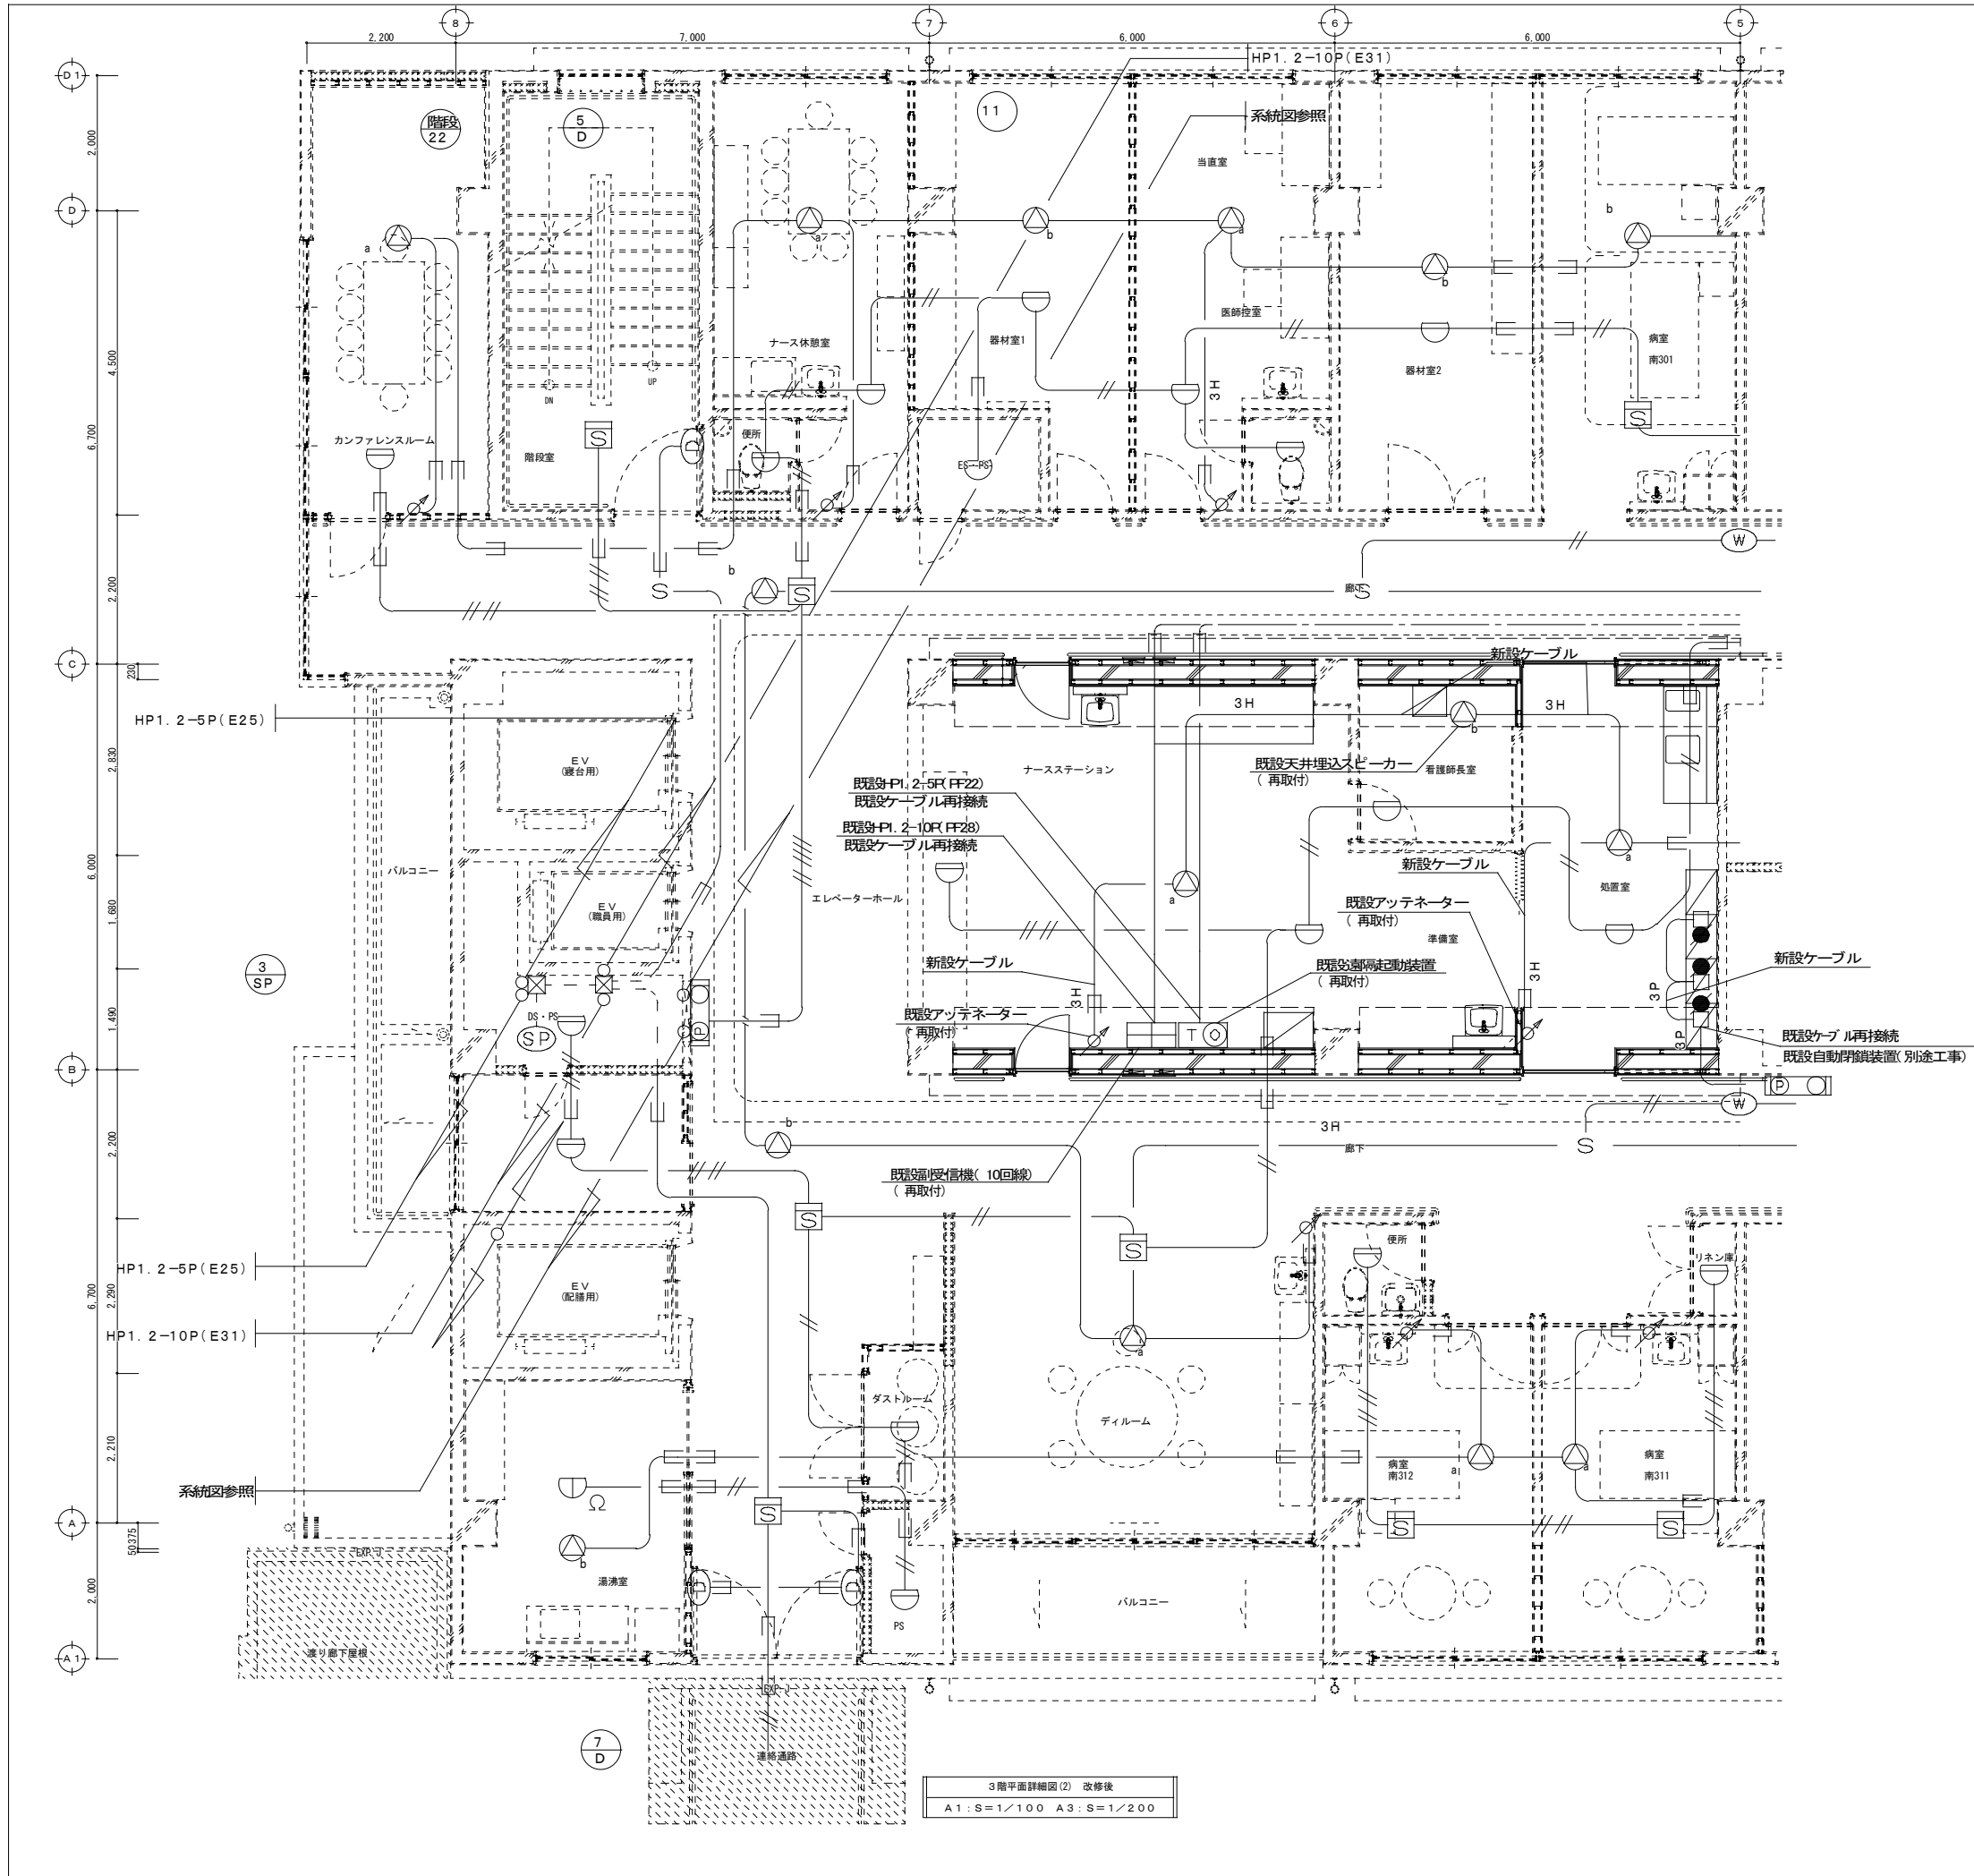

凡 例		
記 号	名 称	備 考
	既設天井埋込スピーカー	3W L級 アッテネーター付
	既設アッテネーター	0、5～6W
	既設副受信機	10回線
	既設遠隔起動装置	壁掛形 電話機付
	自動閉鎖装置（別途工事）	防煙ダンパー
	手動開放装置（別途工事）	
	ケーブル	EM-HP1. 2-3C（天井内コログシ）
	ケーブル	EM-HP1. 2-3C（PF16）
	ケーブル	EM-HP1. 2-3P（天井内コログシ）

天井内で区画及び壁等を貫通する場所は管路にて保護を行う。
天井より立下り配管は、壁はつりで施工を行う。

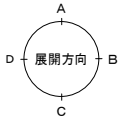

工事名称		中部病院南棟耐震補強改修工事	工事年度	令和3年度	
工事場所		沖縄県うるま市宮里281番地	図面名称	3階防災設備平面詳細図(2) 改修後	
発注機関		沖縄県立中部病院	縮 尺	A1:S=1/50 A3:S=1/100	
摘 要			図面番号	E - 67	
機 印	管理建築士	設 計	製 図	名 称	株式会社 線企画設計 沖縄支店
				資格者氏名	一級建築士 大臣登録 第218567号 吉藤 敬彦
				登録番号	一級建築士事務所 沖縄県知事登録 第116-3016号
				所在地	沖縄県那覇市瑞2-24-13 瑞沖ビル5-A TEL:098(862)0193 FAX:098(862)0194

建築工事特記仕様書【電気設備工事編】

沖縄県土木建築部

令和2年7月改定版

1 工事概要

(1) 工 事 名

中部病院南病棟耐震補強改修工事

(2) 工事場所

沖縄県うるま市宮里2 8 1 番地

(3) 建物概要

建築物の名称	構造及び階数	延べ面積 (㎡)	用途区分
中部病院	R C造地上5階建	建築図参照	6項(イ)
計			

(注：延べ面積は建築基準法による表記)

(4) 工事科目 (○印を付けたものを適用する)

工事科目	建物別及び屋外			
	沖縄県立中部病院			屋外
電灯設備	○ 改修 1式			
動力設備	○ 改修 1式			
電熱設備				
雷保護設備				
受変電設備				
電力貯蔵設備				
発電設備				
構内情報通信網設備	○ 改修 1式			
構内交換設備				
情報表示設備				
映像・音響設備				
拡声設備				
誘導支援設備				
テレビ共同受信設備				
監視カメラ設備				
駐車場管制設備				
防犯・入退室管理設備				
火災報知設備				
中央監視制御設備				
構内配電線路				
構内通信線路				
テレビ電波障害防除設備				
発生材処理	○ 改修 1式			
撤去工事	○ 改修 1式			
軽微な機械設備工事				
軽微な建築工事				

2 本工事の設計時期

本工事の設計書は、令和2年8月時点での沖縄県土木建築部建築工事積算基準及び令和2年8月の公共工事設計労務単価等に基づいて作成している。

3 電気設備工事仕様

(1) 標準仕様書等

ア 図面及びこの特記仕様書に記載されていない事項は、国土交通省大臣官庁官庁営繕部制定の「公共建築工事標準仕様書（電気設備工事編）」（平成31年版）（以下「標準仕様書」という。）

イ 本工事に建築工事を含む場合、建築工事は「公共建築工事標準仕様書（建築工事編）」（平成31年版）及び「公共建築改修工事標準仕様書（建築工事編）」（平成31年版）による。

(2) 特記仕様

ア 項目の番号に○印が付いた特記事項を適用する。

イ 特記事項のうち選択する事項は「・」又は「※」に○印が付いたものを適用する。ただし、○印のない場合は「※」を適用する。「・」と「※」の両方に○印がある場合は、ともに適用する。

ウ 項目に記載の（ . . . ）内の表示番号は標準仕様書の当該項目を参考まで示している。

4 その他

(1) 公共事業労務費調査に対する協力

ア 本工事が公共事業労務費調査の対象工事となった場合は、調査票等に必要事項を正確に記入し提出する等、必要な協力を行わなければならない。また、本工事の完成後においても同様とする。

イ 調査票等を提出した事業所を事後に訪問して行う調査・指導の対象になった場合は、その実施に協力しなければならない。また、本工事の完成後においても同様とする。

ウ 公共事業労務費調査の対象工事となった場合に正確な調査票等の提出が行えるよう、労働基準法等に従って就業規則を作成すると共に賃金台帳を調製・保存する等、日頃より雇用している現場労働者の賃金時間管理を適切に行っておかなければならない。

エ 本工事の一部について下請契約を締結する場合には、当該下請工事の受注者（当該下請工事の一部に係る二次以降の下請人を含む。）がアからウまでと同様の義務を負う旨を定めなければならない。

(2) 暴力団員等による不当介入の排除対策

受注者は、当該工事の施工に当たって「沖縄県土木建築部発注工事における暴力団員等による不当介入の排除手続きに関する合意書」（平成19年7月24日）に基づき、次に掲げる事項を遵守しなければならない。なお、違反したことが判明した場合は、指名停止等の措置を行うなど、厳正に対処するものとする。

ア 暴力団員等から不当要求を受けた場合は、毅然として拒否し、その旨を速やかに監督員に報告するとともに、所轄の警察署に被害の届出を行い、捜査上必要な協力を行うこと。

イ 暴力団員等から不当要求による被害又は工事妨害を受けた場合は、速やかに監督員に報告するとともに、所轄の警察署に被害の届出を行うこと。

ウ 暴力団員等に対する排除対策を講じたにもかかわらず、工事に遅れが生じるおそれがある場合は、速やかに監督員と工程に関する協議を行うこと。

(3) ワンデーレスポンスの実施

ア この工事はワンデーレスポンス実施対象工事である。ワンデーレスポンスとは、受注者からの質問、協議への回答は、基本的に「その日のうち」に回答するよう対応することである。ただし、即日回答が困難な場合は、いつまで回答が必要なのかを受注者と協議の上、回答期限を設けるなど、何らかの回答を「その日のうち」にすることである。

イ 受注者は計画工程表の提出にあたって、作業間の関連把握や工事の進捗状況等を把握できる工程管理方法について、監督員と協議を行うこと。

ウ 受注者は工事施工中において、問題が発生した場合及び計画工程と実施工程を比較照査し、差異が生じた場合は速やかに文書にて監督員へ報告すること。

エ 効果・課題等を把握するためアンケート等のフォローアップ調査を実施する場合があるため、協力すること。

(4) 工事監理業務への協力等

ア 本工事の工事監理業務（建築工事監理業務委託契約に基づき、建築士法第2条第8項並びに同法第18条第3項に掲げる工事監理を行う業務をいう。以下同じ。）は、別途委託契約を締結することとしており、本工事の現場代理人等は、当該工事監理業務の履行に協力すること。

イ 工事監理業務の受注者が配置した管理技術者、主任担当技術者並びに担当技術者（以下「管理技術者等」という。）の氏名等は発注者から通知する。なお管理技術者等は本工事に関する指示・承諾・協議の権限は有しない。

ウ 設計図書において監督員に提出することとなっている書類は、原則として管理技術者等に提出すること。

エ 建設業法第23条の2の規程に基づく工事監理に対する報告の書類は、監督員に提出すること。

(5) 本工事の請負代金額の変更協議をする場合及び本工事と関連する工事を本工事受注者と随意契約する場合の取扱いについて

本工事の請負代金額の変更協議をする場合及び本工事と関連する工事を本工事受注者と随意契約する場合にあたって、変更協議または関連する工事の予定価格の算定は、本工事の請負比率（元契約額÷元設計額）を変更設計額または関連工事の設計額に乗じた額で行う。

(6) 県産資材の優先使用

本工事に使用する資材等のうち、沖縄県内で生産、製造され、かつ、規格、品質、価格等が適正である場合はこれを優先して使用するよう努めなければならない。なお、主要建設資材の使用状況を「県産建設資材使用状況報告書」にて報告すること。

(7) 下請業者の県内企業優先活用

受注者は、下請契約の相手方を県内企業（主たる営業所を沖縄県内に有する者。）から選定するように努めなければならない。

(8) 不発弾等発見時の処理について

本工事において、不発弾等が発見された場合には、警察署（交番、駐在所）に報告すると共に、監督員を通して関連市町村（防災主管課）、沖縄県知事公室防災危機管理課及び沖縄県土木建築部技術・建設業課に報告すること。また、発見された不発弾等については、警察署または自衛隊より指示等があるまでは、触れずにそのままの状態で保存すること。

なお、これについては、下請業者へも周知すること。

(9) ダンプトラック等による過積載等の防止について

ア 工事前資機材等の積載超過のないようにするとともに交通安全管理を十分に行うこと。

イ 過積載を行っている資材納入業者から、資材を購入しないこと。

ウ 資材等の過積載を防止するため、資材の購入等に当たっては、資材納入業者等の利益を不当に害することのないようにすること。

エ さし枠の装着又は物品積載装置の不正改造をしたダンブカーが、工事現場に出入りすることのないようにすること。

オ 「土砂等を運搬する大型自動車による交通事故の防止等に関する特別措置法」（以下「法」という。）の目的に鑑み、法第12条に規定する団体等の設立状況を踏まえ、同団体等への加入者の使用を促進する

こと。

カ 下請契約の相手方又は資材納入業者を選定するに当たっては、交通安全に関する配慮に欠けるもの又は業務に関しダンプトラック等によって悪質かつ重大な事故を発生させたものを排除すること。

キ アからカのことにつき、下請契約における受注者を指導すること。

(10) 不正軽油の使用の禁止等について

ア 受注者は、工事の施工に当たり、工事現場で使用し、若しくは使用させる車両（資機材等の搬出入車両を含む。）又は建設機械等の燃料として、不正軽油（地方税法第144条の32の規定に違反する燃料をいう。）を使用し、又は使用させてはならない。

イ 受注者は、県の税務当局が実施する使用燃料の抜取調査に協力しなければならない。

(11) 設計図書における資材等の取扱いについて

ア 本工事の設計図書及び参考図に示す資材等については、特定企業の製品又は工法を指定するものではない。

イ 本工事で使用する資材等については、設計図書及び参考図のとりの品質規格・仕様等で積算しており、その品質規格・仕様等と同等品以上の資材を使用すること。なお、使用にあたっては監督職員の承諾を得るものとする。

ウ 「参考図」は建設工事請負契約約款第1条に定める設計図書ではなく、発注者の積算の透明性を確保し入札者の積算、工事費内訳書作成の効率化を図ることを目的に「参考資料」として提示するものである。

工事名称	中部病院南病棟耐震補強改修工事	工事年度	令和3年度
工事場所	沖縄県うるま市宮里2 8 1番地	図面名称	電気設備特記仕様書 (1) (人工透析)
発注機関	沖縄県立中部病院	縮 尺	A1:S=N/S A3:S=N/S
摘 要		図面番号	E - 6 8
検 印	管理建築士	設 計	名 称 株式会社 綜企画設計 沖縄支店
		製 図	資格者氏名 一級建築士 大臣登録 第218567号 吉藤 敬彦
			登録番号 一級建築士事務所 沖縄県知事登録 第116-3016号
			所在地 沖縄県那覇市境2-24-13 境沖縄ビル5-A TEL:098(862)0193 FAX:098(862) 0194

項目		特記事項	項目	特記事項	項目	特記事項												
			<table><tr><td></td><td colspan="2">発生材の種類及び処理方法</td></tr><tr><td>引渡しを要するもの</td><td>○無</td><td>・有（図示）</td></tr><tr><td>特別管理産業廃棄物</td><td>○無</td><td>・有（図示） ※現場調査を行う</td></tr><tr><td>再利用を図るもの</td><td>○無</td><td>・有（図示）</td></tr></table>					発生材の種類及び処理方法		引渡しを要するもの	○無	・有（図示）	特別管理産業廃棄物	○無	・有（図示） ※現場調査を行う	再利用を図るもの	○無	・有（図示）
	発生材の種類及び処理方法																	
引渡しを要するもの	○無	・有（図示）																
特別管理産業廃棄物	○無	・有（図示） ※現場調査を行う																
再利用を図るもの	○無	・有（図示）																
一般共通事項																		
○ 1	工事実績情報の登録 (1.1.4)	工事実績情報の登録を行う。ただし、請負代金額が500万円未満の工事については、登録を要しない。																
○ 2	適用図書等 (1.1.6)	※公共建築工事標準仕様書（平成31年版）（国土交通省大臣官房官庁営繕部監修） ※公共建築改修工事標準仕様書（平成31年版）（国土交通省大臣官房官庁営繕部監修） ※公共建築設備工事標準図（平成31年版）（国土交通省大臣官房官庁営繕部設備・環境課監修） ※営繕工事写真撮影要領（平成31年版） ※（建築、電気設備、機械設備）工事監理指針（令和元年版）（国土交通省大臣官房官庁営繕部監修） ※建築材料・設備機材等品質性能評価事業（建築材料等・設備機材等）評価名簿（令和元年1月版（一般社団法人公共建築協会）） ※																
○ 3	別契約の関連工事 (1.1.7)	（１）関連工事との取り合いは、別表－１による。ただし、図示されたものを除く。 （２）他工事の施工に支障をきたさないように、施工に必要な位置、寸法、数量等を速やかに明示し、円滑な施工に協力すること。																
4	工事の一時中止に係る事項 (1.1.9)	工事の一時中止に係る計画の作成 （１）工事の一時中止の通知を受けた場合は、中止期間中における工事現場の管理に関する計画（以下「基本計画書」という。）を発注者に提出し、承諾を受けるものとする。 なお、基本計画書には、中止時点における工事の出来形、職員の体制、労務者数、搬入材料及び建設機械器具等の確認に関すること、中止に伴う工事現場の体制の縮小と再開に関すること及び工事現場の維持・管理に関する基本的事項を明らかにする。 （２）工事の施工を一時中止する場合は、工事の続行に備え工事現場を保全すること。																
5	工事の余裕期間	（１）本工事は余裕期間として【 日間】を設定した工事である。なお、余裕期間の設定にかかる積算上の割増は考慮していない。 （２）CORINS登録については、実工期期間にて技術者の従事期間の登録を行うこと。 （３）余裕期間における現場代理人、主任技術者又は監理技術者の配置は、不要とする。 （４）受注者は、契約書第３条に基づき提出する工程表は、余裕期間を記入したものとする。 （５）受注者は、着手関係書類（工程表、請負代金内訳書を除く）について、実工期の始期に提出するものとする。 （６）受注者は、余裕期間内においては資材の搬入、仮設物の設置等工事の着手を行ってはならない。ただし、余裕期間内に施工体制等及び建設資材の確保が図られた場合は、監督職員との協議を行い、速やかに工事着手するとともに、着手関係書類を提出するものとする。 （７）実工期の始期に変更が生じた場合は、全体工期の変更協議を行う。 （８）受注者は、契約書第35条第1項の規定にかかわらず、実工期の始期以降でなければ、発注者に対して前払金の支払いを請求することはできない。	○ 10	主任技術者等の資格	（１）主任技術者及び監理技術者の資格については、入札公告、現場説明資料等による。なお、入札公告、現場説明資料等で示されていない場合、主任技術者の資格は、以下による。 ※資格の区分１ 次のイ又はロに掲げるもの イ 建設業法（昭和24年法律第100号）による技術検定（以下「技術検定」という。）のうち、１級の電気工事施工管理の検定種目に合格した者 ロ 技術士法（昭和58年法律第25号）による第二次試験のうち、技術部門を電気・電子部門又は建設部門に合格した者 ・資格の区分２ 次のイ又はロに掲げるもの イ 技術検定のうち、１級又は２級の電気工事施工管理の検定種目に合格した者 ロ 資格の区分１のロに掲げる者 ・資格の区分３ 次のイ又はロに掲げるもの イ 建設業法第７条第２号イ又はロに定める実務経験を有する者 ロ 昭和47年建設省告示第352号により、上記と同等以上の知識及び技術、技能を有すると認定された者 （２）発注者へ資格を証明する資料を提出すること。													
			11	施工条件 (1.3.3)	施工条件は、図示及び以下による。 (													

