

中部病院南病棟耐震補強改修工事

令和３年度

図 面 目 録											
図 面 番 号	図 面 名 称	縮 尺		図 面 番 号	図 面 名 称	縮 尺		図 面 番 号	図 面 名 称	縮 尺	
		A 1	A 3			A 1	A 3			A 1	A 3
M－01	表紙・図面目録	N／S	N／S	M－31	改修前(撤去)空調ダクト設備1階詳細図(1)	1/25	1/50	M－61	改修前(撤去)医療ガス設備3階詳細図(2)	1/25	1/50
M－02	機械設備特記仕様書(1)	N／S	N／S	M－32	改修後空調ダクト設備1階詳細図(1)	1/25	1/50	M－62	改修後医療ガス設備3階詳細図(2)	1/25	1/50
M－03	機械設備特記仕様書(2)	N／S	N／S	M－33	改修前(撤去)空調ダクト設備1階詳細図(2)	1/25	1/50	M－63	仮設配管設備1階平面図	1/100	1/200
M－04	機械設備特記仕様書(3)	N／S	N／S	M－34	改修後空調ダクト設備1階詳細図(2)	1/25	1/50	M－64	仮設配管設備2階平面図	1/100	1/200
M－05	機械設備特記仕様書(4)	N／S	N／S	M－35	改修前(撤去)空調ダクト設備2階詳細図(1)	1/25	1/50	M－65	仮設配管設備3階平面図	1/100	1/200
M－06	機械設備配置・案内図	1/600	1/1200	M－36	改修後空調ダクト設備2階詳細図(1)	1/25	1/50	M－66	仮設配管設備4階平面図	1/100	1/200
M－07	改修前(仮設間仕切参考図)1階平面図	1/100	1/200	M－37	改修前(撤去)空調ダクト設備2階詳細図(2)	1/25	1/50	M－67	仮設配管設備4階詳細図(1)	1/50	1/100
M－08	改修後(仮設間仕切参考図)1階平面図	1/100	1/200	M－38	改修後空調ダクト設備2階詳細図(2)	1/25	1/50	M－68	仮設配管設備4階詳細図(2)	1/50	1/100
M－09	改修前(仮設間仕切参考図)2階平面図	1/100	1/200	M－39	改修前(撤去)空調ダクト設備3階詳細図(2)	1/25	1/50	M－69	仮設透折配管設備1階平面図	1/100	1/200
M－10	改修後(仮設間仕切参考図)2階平面図	1/100	1/200	M－40	改修後空調ダクト設備3階詳細図(2)	1/25	1/50	M－70	仮設透折配管設備2階平面図	1/100	1/200
M－11	改修前(仮設間仕切参考図)3階平面図	1/100	1/200	M－41	参考空調配管設備系統図	N／S	N／S	M－71	仮設透折配管設備3階平面図	1/100	1/200
M－12	改修後(仮設間仕切参考図)3階平面図	1/100	1/200	M－42	改修前(撤去)空調配管設備1階詳細図(1)	1/25	1/50	M－72	仮設透折配管設備4階平面図	1/100	1/200
M－13	機器・器具一覧表	N／S	N／S	M－43	改修後空調配管設備1階詳細図(1)	1/25	1/50				
M－14	参考給排水設備系統図	N／S	N／S	M－44	改修前(撤去)空調配管設備1階詳細図(2)	1/25	1/50				
M－15	改修前(撤去)給排水・消火設備1階詳細図(1)	1/25	1/50	M－45	改修後空調配管設備1階詳細図(2)	1/25	1/50				
M－16	改修後給排水・消火設備1階詳細図(1)	1/25	1/50	M－46	改修前(撤去)自動制御設備1階詳細図(1)	1/25	1/50				
M－17	改修前(撤去)給排水・消火設備1階詳細図(2)	1/25	1/50	M－47	改修後自動制御設備設備1階詳細図(1)	1/25	1/50				
M－18	改修後給排水・消火設備1階詳細図(2)	1/25	1/50	M－48	改修前(撤去)自動制御設備1階詳細図(2)	1/25	1/50				
M－19	改修前(撤去)給排水・消火設備2階詳細図(1)	1/25	1/50	M－49	改修後自動制御設備1階詳細図(2)	1/25	1/50				
M－20	改修後給排水・消火設備2階詳細図(1)	1/25	1/50	M－50	改修前(撤去)自動制御設備2階詳細図(2)	1/25	1/50				
M－21	改修前(撤去)給排水・消火設備2階詳細図(2)	1/25	1/50	M－51	改修後自動制御設備2階詳細図(2)	1/25	1/50				
M－22	改修後給排水・消火設備2階詳細図(2)	1/25	1/50	M－52	改修前(撤去)自動制御設備3階詳細図(2)	1/25	1/50				
M－23	改修前(撤去)給排水・消火設備3階詳細図(1)	1/25	1/50	M－53	改修後自動制御設備3階詳細図(2)	1/25	1/50				
M－24	改修後給排水・消火設備3階詳細図(1)	1/25	1/50	M－54	改修前・後医療ガス特記仕様書及び機器図	N／S	N／S				
M－25	改修前(撤去)給排水設備3階詳細図(2)	1/25	1/50	M－55	改修前(撤去)医療ガス設備系統図	N／S	N／S				
M－26	改修後給排水設備3階詳細図(2)	1/25	1/50	M－56	改修後医療ガス設備系統図	N／S	N／S				
M－27	改修前(撤去)給排水設備4階詳細図(2)	1/25	1/50	M－57	改修前(撤去)医療ガス設備1階詳細図(1)	1/25	1/50				
M－28	改修後給排水設備4階詳細図(2)	1/25	1/50	M－58	改修後医療ガス設備設備1階詳細図(1)	1/25	1/50				
M－29	改修前(撤去)空調ダクト設備系統図	N／S	N／S	M－59	改修前(撤去)医療ガス設備2階詳細図(2)	1/25	1/50				
M－30	改修後空調ダクト設備系統図	N／S	N／S	M－60	改修後医療ガス設備2階詳細図(2)	1/25	1/50				

沖縄県立中部病院

工事名称	中部病院南病棟耐震補強改修工事					工事年度	令和3年度	
工事場所	沖縄県うるま市宮里281番地					図面名称	表紙・図面目録	
発注機関	沖縄県立中部病院					縮 尺	A1:N/S A3:N/S	
摘 要						図面番号	M－01	
検 印	院長	副院長	事務部長	課長	担当者	名 称	株式会社 総企画設計 沖縄支店	
						資格者氏名	一級建築士 大庭登統 第218567号 吉原 敏彦	
						登録番号	一級建築士事務所 沖縄県知事登録 第116-3016号	
						所 在 地	沖縄県那覇市曙2-24-13 曙沖縄ビル5-A TEL:098(982)0193 FAX:098(982) 0194	

令和元年版

建築工事特記仕様書【機械設備工事編】

沖縄県土木建築部

令和2年7月改定版

1

工事概要

(1)工事名

中部病院南病棟耐震補強改修工事

(2)工事場所

沖縄県うるま市宮里281番地

(3)建物概要

建築物の名称	構造及び階数	延べ面積	用途区分
沖縄県立中部病院		(㎡)	消防法施行令別表第一
		建築参照	6項(イ)
計			

(注：延べ面積は建築基準法による表記)

(4)工事科目(○印を付けたものを適用する)

工事科目	建物別及び屋外			
	沖縄県立中部病院			屋外
空気調和設備	改修一式			
換気設備	改修一式			
排煙設備	改修一式			
自動制御設備	改修一式			
衛生器具設備	改修一式			
給水設備	改修一式			
排水設備	改修一式			
給湯設備	改修一式			
消火設備	改修一式			
ガス設備				
厨房機器設備				
浄化槽設備				
エレベーター設備				
小荷物専用昇降機設備				
エスカレーター設備				
撤去工事	改修一式			
発生材処理	改修一式			
軽微な電気設備工事				
軽微な建築工事				

(2)暴力団員等による不当介入の排除対策

受注者は、当該工事の施工に当たって「沖縄県土木建築部発注工事における暴力団員等による不当介入の排除手続きに関する合意書」(平成19年7月24日)に基づき、次に掲げる事項を遵守しなければならない。なお、違反したことが判明した場合は、指名停止等の措置を行うなど、厳正に対処するものとする。

ア

暴力団員等から不当要求を受けた場合は、毅然として拒否し、その旨を速やかに監督員に報告するとともに、所轄の警察署に被害の届出を行い、捜査上必要な協力を行うこと。

イ

暴力団員等から不当要求による被害又は工事妨害を受けた場合は、速やかに監督員に報告するとともに、所轄の警察署に被害の届出を行うこと。

ウ

暴力団員等に対する排除対策を講じたにもかかわらず、工事に遅れが生じるおそれがある場合は、速やかに監督員と工程に関する協議を行うこと。

(3)ワンデーレスポンスの実施

ア

この工事はワンデーレスポンス実施対象工事である。ワンデーレスポンスとは、受注者からの質問、協議への回答は、基本的に「その日のうち」に回答するよう対応することである。ただし、即日回答が困難な場合は、いつまで回答が必要なのかを受注者と協議の上、回答期限を設けるなど、何らかの回答を「その日のうち」にすることである。

イ

受注者は計画工程表の提出にあたって、作業間の関連把握や工事の進捗状況等を把握できる工程管理方法について、監督員と協議を行うこと。

ウ

受注者は工事施工中において、問題が発生した場合及び計画工程と実施工程を比較照査し、差異が生じた場合は速やかに文書にて監督員へ報告すること。

エ

効果・課題等を把握するためアンケート等のフォローアップ調査を実施する場合があるため、協力すること。

(4)工事監理業務への協力等

ア

本工事の工事監理業務(建築工事監理業務委託契約に基づき、建築士法第2条第8項並びに同法第18条第3項に掲げる工事監理を行う業務をいう。以下同じ。)は、別途委託契約を締結することとしており、本工事の現場代理人等は、当該工事監理業務の履行に協力すること。

イ

工事監理業務の受注者が配置した管理技術者、主任担当技術者並びに担当技術者(以下「管理技術者等」という。)の氏名等は発注者から通知する。なお管理技術者等は本工事に関する指示・承諾・協議の権限は有しない。

ウ

設計図書において監督員に提出することとなっている書類は、原則として管理技術者等に提出すること。

エ

建設業法第23条の2の規程に基づく工事監理に対する報告の書類は、監督員に提出すること。

(5)本工事の請負代金額の変更協議をする場合及び本工事と関連する工事を本工事受注者と随意契約する場合の取扱いについて

本工事の請負代金額の変更協議をする場合及び本工事と関連する工事を本工事受注者と随意契約する場合にあたって、変更協議または関連する工事の予定価格の算定は、本工事の請負比率(元契約額÷元設計額)を変更設計額または関連工事の設計額に乗じた額で行う。

(6)県産資材の優先使用

本工事に使用する資材等のうち、沖縄県内で生産、製造され、かつ、規格、品質、価格等が適正である場合はこれを優先して使用するよう努めなければならない。なお、主要建設資材の使用状況を「県産建設資材使用状況報告書」にて報告すること。

(7)下請業者の県内企業優先活用

受注者は、下請契約の相手方を県内企業(主たる営業所を沖縄県内に有する者。)から選定するように努めなければならない。

(8)不発弾等発見時の処理について

本工事において、不発弾等が発見された場合には、警察署(交番、駐在所)に報告すると共に、監督員を通して関連市町村(防災主管課)、沖縄県知事公室防災危機管理課及び沖縄県土木建築部技術・建設業課に報告すること。また、発見された不発弾等については、警察署または自衛隊より指示等があるまでは、触れずにそのままの状態で保存すること。

なお、これについては、下請業者へも周知すること。

(9)ダンプトラック等による過積載等の防止について

ア

工事用資機材等の積載超過のないようにするとともに交通安全管理を十分に行うこと。

イ

過積載を行っている資材納入業者から、資材を購入しないこと。

ウ

資材等の過積載を防止するため、資材の購入等に当たっては、資材納入業者等の利益を不当に害することのないようにすること。

エ

さし枠の装着又は物品積載装置の不正改造をしたダンプカーが、工事現場に出入りすることのないようにすること。

オ

「土砂等を運搬する大型自動車による交通事故の防止等に関する特別措置法」(以下「法」という。)の目的に鑑み、法第12条に規定する団体等の設立状況を踏まえ、同団体等への加入者の使用を促進すること。

カ

下請契約の相手方又は資材納入業者を選定するに当たっては、交通安全に関する配慮に欠けるもの又は業務に関しダンプトラック等によって悪質かつ重大な事故を発生させたものを排除すること。

キ

アからカのことにつき、下請契約における受注者を指導すること。

(10)不正軽油の使用の禁止等について

ア

受注者は、工事の施工に当たり、工事現場で使用し、若しくは使用させる車両(資機材等の搬出入車両を含む。)又は建設機械等の燃料として、不正軽油(地方税法第144条の32の規定に違反する燃料をいう。)を使用し、又は使用させてはならない。

イ

受注者は、県の税務当局が実施する使用燃料の採取調査に協力しなければならない。

(11)設計図書における資材等の取扱いについて

ア

本工事の設計図書及び参考図に示す資材等については、特定企業の製品又は工法を指定するものではない。

イ

本工事で使用する資材等については、設計図書及び参考図のとりの品質規格・仕様等で積算しており、その品質規格・仕様等と同等品以上の資材を使用すること。なお、使用にあたっては監督職員の承諾を得るものとする。

ウ

「参考図」は建設工事請負契約約款第1条に定める設計図書ではなく、発注者の積算の透明性を確保し入札者の積算、工事費内訳書作成の効率化を図ることを目的に「参考資料」として提示するものである。

2

本工事の設計時期

本工事の設計書は、令和2年10月31日時点での沖縄県土木建築部建築工事積算基準及び令和2年10月31日の公共工事設計労務単価等に基づいて作成している。

3

機械設備工事仕様

(1)標準仕様書等

ア

図面及びこの特記仕様書に記載されていない事項は、すべて官庁営繕関係統一基準の「公共建築工事標準仕様書(機械設備工事編)」(平成31年版)(以下「標準仕様書」という。))、「公共建築改修工事標準仕様書(機械設備工事編)」(平成31年版)(以下「改修標準仕様書」という。))及び「公共建築設備工事標準図(機械設備工事編)」(平成31年版)(以下「標準図」という。))による。

イ

本工事に建築工事を含む場合、建築工事は「公共建築工事標準仕様書(建築工事編)」(平成31年版)及び「公共建築改修工事標準仕様書(建築工事編)」(平成31年版)による。

(2)特記仕様

ア

項目の番号に○印が付いた特記事項を適用する。

イ

特記事項のうち選択する事項は「・」又は「※」に○印が付いたものを適用する。ただし、○印のない場合は「※」を適用する。「・」と「※」の両方に○印がある場合は、ともに適用する。

ウ

項目に記載の()内の表示番号は標準仕様書の当該項目を参考まで示している。

4

その他

(1)公共事業労務費調査に対する協力

ア

本工事が公共事業労務費調査の対象工事となった場合は、調査票等に必要事項を正確に記入し提出する等、必要な協力を行わなければならない。また、本工事の完成後においても同様とする。

イ

調査票等を提出した事業所を事後に訪問して行う調査・指導の対象になった場合は、その実施に協力しなければならない。また、本工事の完成後においても同様とする。

ウ

公共事業労務費調査の対象工事となった場合に正確な調査票等の提出が行えるよう、労働基準法等に従って就業規則を作成すると共に賃金台帳を調製・保存する等、日頃より雇用している現場労働者の賃金時間管理を適切に行っておかななければならない。

エ

本工事の一部について下請契約を締結する場合には、当該下請工事の受注者(当該下請工事の一部に係る二次以降の下請人を含む。))がアからウまでと同様の義務を負う旨を定めなければならない。

工事名称	中部病院南病棟耐震補強改修工事	工事年度	令和3年度
工事場所	沖縄県うるま市宮里281番地	図面名称	機械設備特記仕様書(1)
発注機関	沖縄県立中部病院	縮尺	A1:N/S A3:N/S
摘要		図面番号	M-02
検印	院長	副院長	事務部長
		課長	担当者
設計者	名称	株式会社 総企画設計 沖縄支店	
	資格者氏名	一級建築士 大臣登録 第218567号 吉原 敏彦	
	登録番号	一級建築士事務所 沖縄県知事登録 第116-3016号	
	所在地	沖縄県那覇市博2-24-13 博沖縄ビル5-A TEL:098(982)0193 FAX:098(982)0194	

		○ 8 設計図C A Dデータの貸与 ○ 9 施工管理体制 (1 . 3 . 1)	本工事では発注者から受注者に対し設計図C A Dデータを貸与する。なお、貸与されたC A Dデータを本工事における施工図又は完成図の作成のため以外に使用してはならない。 (1) 工事請負代金額が3 , 5 0 0万円以上（建築一式工事の場合7 , 0 0 0万円以上）の工事については、主任技術者又は監理技術者を現場ごとに専任で配置する。なお、専任を要しない期間は、次のとおりとする。 ア 現場施工に着手するまでの期間 請負契約の締結の日の翌日から 令和 年 月 日までの期間については、主任技術者又は監理技術者の工事現場への専任を要しない。 ※ 請負契約の締結後、現場施工に着手するまでの期間（現場事務所の設置、資機材の搬入又は仮設工事等が開始されるまでの期間）については、主任技術者又は監理技術者の工事現場への専任を要しない。なお、現場施工に着手する日には、請負契約の締結後、監督員との打合せにおいて定める。 イ 検査終了後の期間 工事完成後、検査が終了し（発注者の都合により検査が遅延した場合を除く）、事務手続、後片付け等のみが残っている契約工期中の期間については、主任技術者又は監理技術者の工事現場への専任を要しない。 (2) 主任技術者及び監理技術者の雇用関係について ア 建設業法第2 6条の規定により、工事現場に専任で配置する主任技術者又は監理技術者は、受注者と入札執行日以前に3か月以上の雇用関係が成立していなければならない。 イ 受注者は、着手届と共に工事現場に専任で配置する主任技術者又は監理技術者の雇用関係を証明する書類（健康保険被保険者証等の写し）を提出しなければならない。 ○ 1 0 主任技術者等の資格 (1) 主任技術者及び監理技術者の資格については、入札公告、現場説明資料等による。なお、入札公告、現場説明資料等で示されていない場合、主任技術者の資格は、以下による。 ※ 資格の区分 1 次のイ又はロに掲げるもの イ 建設業法（昭和2 4年法律第1 0 0号）による技術検定（以下「技術検定」という）のうち、1級の管工事施工管理の検定種目に合格した者 ロ 技術士法（昭和5 8年法律第2 5号）による第二次試験のうち、技術部門を機械部門、上下水道部門又は衛生工学部門に合格した者 資格の区分 2 次のイ又はロに掲げるもの イ 技術検定のうち、1級又は2級の管工事施工管理の検定種目に合格した者 ロ 資格の区分 1のロに掲げる者 資格の区分 3 次のイ又はロに掲げるもの イ 建設業法第7条第2号イ又はロに定める実務経験を有する者 ロ 昭和4 7年建設省告示第3 5 2号により、上記と同等以上の知識及び技術、技能を有すると認定された者 (2) 発注者へ資格を証明する資料を提出すること。 ○ 1 1 電気保安技術者 (1 . 3 . 2) 電気工作物に係る工事を行う場合は、その工事期間において監督員の承諾を受けた電気保安技術者を配置し、電気工作物の保安業務を行うこと。 1 2 施工条件 (1 . 3 . 3) 施工条件は、図示及び以下による。 1 3 交通安全管理 (1 . 3 . 6) 国道6路線及び県道7路線における警備業者が交通誘導警備業務を行う場合は、一級又は二級検定合格警備員を配置すること。（平成2 7年4月3日沖縄県公安委員会告示第3 6号） ○ 1 4 施工中の環境保全等 (1 . 3 . 8) (1) 「低騒音型、低振動型建設機械の指定に関する規程」（平成9年7月3 1日建設省告示第1 5 3 6号、最終改正平成1 3年4月9日国土交通省告示第4 8 7号）による建設機械を使用する。 (2) 本工事において以下に示す建設機械を使用する場合は原則として「排出ガス対策型建設機械指定要領（平成3年1 0月8日付け建設省経機発第2 4 9号、最終改正平成2 2年3月1 8日付け国総施設第2 9 1号）」に基づき指定された排出ガス対策型建設機械を使用するものとする。 一般工事用建設機械（ディーゼルエンジン出力7 . 5～2 6 0 kW） ア バックホウ イ 車輪式トラクタショベル ウ ブルドーザ エ 発動発電機 オ 空気圧縮機 カ 油圧ユニット（基礎工事用機械で独立したもの） キ ローラ類 ク ホイールクレーン	○ 1 5 発生材の処理等 (1 . 3 . 9) 適切、安全な工事の実施のため、必要に応じ事前に施工調査を行う。（建物や周辺の状況等調査、残存物品調査、P C B、アスベスト等有害物質調査など） (1) マニフェストシステムを採用し、適正な収集、運搬及び処分を行う。 <table><tr><td></td><td colspan="2">発生材の種類及び処理方法</td></tr><tr><td>引渡しを要するもの</td><td>無</td><td>有（図示）</td></tr><tr><td>特別管理産業廃棄物</td><td>無</td><td>有（図示） ※現場調査を行う</td></tr><tr><td>再利用を図るもの</td><td>無</td><td>有（図示）</td></tr></table> (2) 本工事により発生する建設廃棄物のうち、県内の最終処分場に搬入する産業廃棄物は、産業廃棄物の処理に係る税（沖縄県産業廃棄物税）が課税されるので、適正に処理すること。 (3) 建設リサイクルの推進について 受注者は、工事着手前に「建設副産物情報交換システム」（以下「C O B R I S」という。）により作成した、「再生資源利用計画書」及び「再生資源利用促進計画書」を監督職員に提出しなければならない。 また、受注者は、その計画書に従い建設廃棄物が適切に処理されたことを確認し、工事完成時にC O B R I Sにより作成した、「再資源化報告書」、「再生資源利用実施書」、「再生資源利用促進実施書」を監督職員に提出しなければならない。 (4) 本工事で発生する建設廃棄物を現場外に搬出する場合、以下のいずれかとする。 ただし、島内、もしくは建設発生木材（伐採木を含む）・建設汚泥については工事現場から5 0 k m以内に以下の施設がない場合は、この限りではない。 ①搬出した廃棄物の種類を原材料とするゆいくる材を製造している再資源化施設へ搬出 ②搬出した廃棄物の種類を原材料とするゆいくる材の製造を行っていないが、そこで再資源化された後にゆいくる材製造業者へ出荷している施設へ搬出 (5) 本工事における再資源化に要する費用（運搬費を含む処分費）は、前に掲げる施設のうち、受入条件の合うちから運搬費と処分費（平日受入費用）の合計が最も経済的になるものを見込んでいる。したがって、正当な理由がある場合を除き、再資源化に要する費用の変更は行わない。 (6) アスファルト舗装版切断に伴い発生する濁水及び粉体の取扱基準について ア 舗装切断作業に伴い、切断機械から発生する濁水及び粉体（以下、「廃棄物」という。）については、廃棄物吸引機能を有する切断機械等により回収するものとする。回収された廃棄物については、関係機関等と協議の上、適正に処理するものとし、必要と認められる経費については変更契約できるものとする。 「適正に処理」とするとは、「廃棄物処理及び清掃に関する法律」に基づき、産業廃棄物の排出事業者（請負業者）が産業廃棄物の処理を委託する際、適正処理のために必要な廃棄物情報（成分性状等）を処理業者に提供することが必要である。なお、工事に際して特別な混入物が無ければ、下記H Pに掲載されている「濁水及び粉体の分析結果」を用いても差し支えない。 http://www.pref.okinawa.lg.jp/site/kankyo/seibi/sangyo/asufaruto.html なお、受注者は、廃棄物の処理に係る産業廃棄物管理票（マニフェスト）について、監督職員から請求があった場合は提示しなければならない。 イ 発生する濁水（汚濁）に関しては「アスファルト舗装版切断に伴い発生する濁水の取扱基準について（通知）（平成2 4年3月2 8日付け土技第1 2 5 7号）」に基づき、適正に処理すること。 ウ 発生する粉体に関しては「アスファルト舗装版切断に伴い発生する廃棄物の取扱いについて（通知）（平成2 5年1月1 7日付け土技第9 4 2号）」に基づき、適正に処理すること。 (7) 撤去前に内容物（燃料、冷媒、吸収液、廃油等）の回収を要する機器、配管等がある場合、撤去部に有害物質を含む材料（アスベスト、鉛、P C B等）が使用されている場合は、監督員と協議し、関係法令により適切に処置する。		発生材の種類及び処理方法		引渡しを要するもの	無	有（図示）	特別管理産業廃棄物	無	有（図示） ※現場調査を行う	再利用を図るもの	無	有（図示）	<table><tr><td>工事名称</td><td>中部病院南棟耐震補強改修工事</td><td>工事年度</td><td>令和3年度</td></tr><tr><td>工事場所</td><td>沖縄県うるま市宮里2 8 1番地</td><td>図面名称</td><td>機械設備特記仕様書 (2)</td></tr><tr><td>発注機関</td><td>沖縄県立中部病院</td><td>縮 尺</td><td>A 1 : N / S A 3 : N / S</td></tr><tr><td>摘 要</td><td></td><td>図面番号</td><td>M - 0 3</td></tr><tr><td rowspan="4">検 印</td><td>院長</td><td>副院長</td><td>事務部長</td></tr><tr><td></td><td>課長</td><td>担当者</td></tr><tr><td></td><td></td><td></td></tr><tr><td></td><td></td><td></td></tr><tr><td colspan="2"></td><td>名 称</td><td>株式会社 緑企画設計 沖縄支店</td></tr><tr><td colspan="2"></td><td>資格者氏名</td><td>一級建築士 大臣登録 第2 1 8 5 6 7号 吉原 敏彦</td></tr><tr><td colspan="2"></td><td>登録番号</td><td>一級建築士事務所 沖縄県知事登録 第 1 1 6 - 3 0 1 6 号</td></tr><tr><td colspan="2"></td><td>所在地</td><td>沖縄県那覇市博2 - 2 4 - 1 3 博沖縄ビル5 - A TEL 098 (9 8 2) 0 1 9 2 FAX 098 (9 8 2) 0 1 9 4</td></tr></table>	工事名称	中部病院南棟耐震補強改修工事	工事年度	令和3年度	工事場所	沖縄県うるま市宮里2 8 1番地	図面名称	機械設備特記仕様書 (2)	発注機関	沖縄県立中部病院	縮 尺	A 1 : N / S A 3 : N / S	摘 要		図面番号	M - 0 3	検 印	院長	副院長	事務部長		課長	担当者									名 称	株式会社 緑企画設計 沖縄支店			資格者氏名	一級建築士 大臣登録 第2 1 8 5 6 7号 吉原 敏彦			登録番号	一級建築士事務所 沖縄県知事登録 第 1 1 6 - 3 0 1 6 号			所在地	沖縄県那覇市博2 - 2 4 - 1 3 博沖縄ビル5 - A TEL 098 (9 8 2) 0 1 9 2 FAX 098 (9 8 2) 0 1 9 4
	発生材の種類及び処理方法	
引渡しを要するもの	無	有（図示）	
特別管理産業廃棄物	無	有（図示） ※現場調査を行う	
再利用を図るもの	無	有（図示）	
工事名称	中部病院南棟耐震補強改修工事	工事年度	令和3年度	
工事場所	沖縄県うるま市宮里2 8 1番地	図面名称	機械設備特記仕様書 (2)	
発注機関	沖縄県立中部病院	縮 尺	A 1 : N / S A 3 : N / S	
摘 要		図面番号	M - 0 3	
検 印	院長	副院長	事務部長	
		課長	担当者	
		名 称	株式会社 緑企画設計 沖縄支店	
		資格者氏名	一級建築士 大臣登録 第2 1 8 5 6 7号 吉原 敏彦	
		登録番号	一級建築士事務所 沖縄県知事登録 第 1 1 6 - 3 0 1 6 号	
		所在地	沖縄県那覇市博2 - 2 4 - 1 3 博沖縄ビル5 - A TEL 098 (9 8 2) 0 1 9 2 FAX 098 (9 8 2) 0 1 9 4	
一般共通事項 ○ 1 工事実績情報の登録 (1 . 1 . 4) ○ 2 適用図書等 (1 . 1 . 6) ○ 3 別契約の関連工事 (1 . 1 . 7) ○ 4 工事の一時中止に係る事項 (1 . 1 . 9) 5 工事の余裕期間 6 概成工期 (1 . 2 . 1) ○ 7 施工図等 (1 . 2 . 3)	工事実績情報の登録を行う。ただし、請負代金額が5 0 0万円未満の工事については、登録を要しない。 ※公共建築工事標準仕様書（平成3 1年版）（国土交通省大臣官房官庁営繕部監修） ※公共建築改修工事標準仕様書（平成3 1年版）（国土交通省大臣官房官庁営繕部監修） ※公共建築設備工事標準図（平成3 1年版）（国土交通省大臣官房官庁営繕部設備・環境課監修） ※営繕工事写真撮影要領（平成3 1年版） ※（建築、電気設備、機械設備）工事監理指針（平成2 8年版）（国土交通省大臣官房官庁営繕部監修） ※建築材料・設備機材等品質性能評価事業（建築材料等・設備機材等）評価名簿（平成3 0年版）（一般社団法人公共建築協会） ※ (1) 関連工事との取り合いは、別表－1による。ただし、図示されたものを除く。 (2) 他工事の施工に支障をきたさないように、施工に必要な位置、寸法、数量等を速やかに明示し、円滑な施工に協力すること。 工事の一時中止に係る計画の作成 (1) 工事の一時中止の通知を受けた場合は、中止期間中における工事現場の管理に関する計画（以下「基本計画書」という。）を発注者に提出し、承諾を受けるものとする。 なお、基本計画書には、中止時点における工事の出来形、職員の体制、労務者数、搬入材料及び建設機械器具等の確認に関すること、中止に伴う工事現場の体制の縮小と再開に関すること及び工事現場の維持・管理に関する基本的事項を明らかにする。 (2) 工事の施工を一時中止する場合は、工事の続行に備え工事現場を保全すること。 (1) 本工事は余裕期間として【 日間】を設定した工事である。なお、余裕期間の設定にかかる積算上の割増は考慮していない。 (2) C O R I N S登録については、実工期期間にて技術者の従事期間の登録を行うこと。 (3) 余裕期間における現場代理人、主任技術者又は監理技術者の配置は、不要とする。 (4) 受注者は、契約書第3条に基づき提出する工程表は、余裕期間を記入したものとする。 (5) 受注者は、着手関係書類（工程表、請負代金内訳書を除く）について、実工期の始期に提出するものとする。 (6) 受注者は、余裕期間内においては資材の搬入、仮設物の設置等工事の着手を行ってはならない。ただし、余裕期間内に施工体制等及び建設資材の確保が図られた場合は、監督職員との協議を行い、速やかに工事着手するとともに、着手関係書類を提出するものとする。 (7) 実工期の始期に変更が生じた場合は、全体工期の変更協議を行う。 (8) 受注者は、契約書第3 5条第1項の規定にかかわらず、実工期の始期以降でなければ、発注者に対して前払金の支払いを請求することはできない。 図示された範囲は、 令和 年 月 日までに完了すること。 (1) 施工図等の著作権に関わる当該建築物に限る使用权は、発注者へ移譲するものとする。 (2) 受注者は施工に先立ち各工事間の施工計画を調整、検討するため、各室の平面図、展開図、天井伏図（各1 / 5 0程度）及び必要な部位の断面図を作成の上、監督員に各工事の必要な内容を記載した総合図を提出し確認を受ける。ただし、監督員より総合図の作成を要しない旨の指示がある場合はこの限りでない。 (3) 施工計画書及び主要機材の製作図並びに施工図は監督員の指示する時期に提出する。ただし、監督員の指示がない場合は、原則として施工計画書は契約後3 0日以内、製作図及び施工図は工事着工前までに提出し承諾を受ける。	

別表－１（関連工事との取り扱い）

工事内容		本工事	別途工事	
		機械	電気	建築
機器の基礎	屋内設置（架台、アンカーボルトを除く）			※
	屋上設置（架台、アンカーボルトを除く）			※
	屋外設置（架台、アンカーボルトを除く）	※		
	架台、アンカーボルト	※		
貫通スリーブ （はり、床、壁）	スリーブ	※		
	補強鉄筋			※
	スリーブの穴埋め	※		
箱入れ （はり、床、壁）	箱入れ	※		
	補強鉄筋			※
	型枠の穴埋め	※		
天井、壁の切り込み	墨出し	※		
	下地組み、ボード類切り込み （吹出口、吸込口、消火栓等）			※
開口部補強	軽量鉄骨天井、壁下地			※
インサート	インサート	※		
外気取付ガラリ	ダクト、チャンバーの接続用フランジを含む			※
換気扇の取付枠	換気扇の取付枠	※		
電気配管配線	機器付属の制御盤及び操作盤以降の配管、配線	※		
	機器付属の制御盤及び操作盤への電源供給配管、配線		※	
	天井吊り機器（空調機、空調換気扇）の本体と操作スイッチ間の配管		※	
	上記の配線	※		
	パッケージ型空調和機などで屋内機と屋外機との間の配管		※	
	上記の配線	※		
	電極棒及びフロートスイッチの本体	※		
自動制御	上記の配管、配線		※	
	電気配管			
	電気配線			
	電源供給		※	
浄化槽	コンクリート躯体			
	基礎コンクリート	※		
	基礎杭			
	根切り、埋戻し	※		
	残土処理	※		
	防護柵			
	土止め工事			
	保護砂			
	湧水処理			
	送風機室（換気用送風機を含む）			
	操作盤までの１次側電気工事		※	
	操作盤以降の２次側電気工事	※		
樋	ルーフドレイン及び立て樋			※
	立て樋接続用埋設構引管			※
流し類	台所流し台、手洗い流し台（ＳＵＳ人研ぎ共）			※
	上記の配管接続	※		
化粧鏡	衛生陶器メーカー規格外の物	※		
カウンター	はめ込洗面器のカウンター	※		
身障者用手すり	衛生器具回り	※		
	その他手すり			※

※配線は接続を含むものとする。

別表－２（管材）既設・新設



用途	施工箇所	管材
冷温水管	屋内一般配管	配管用炭素鋼鋼管（白）（ＪＩＳＧ３４５２）
	機械室・便所配管	
	屋外配管（架空、暗渠内、共同構内）	
	地中配管	
冷却水管	屋内一般配管	
	機械室・便所配管	
	屋外配管（架空、暗渠内、共同構内）	
	地中配管	
蒸気管	屋内一般配管	
	機械室・便所配管	
	屋外配管（架空、暗渠内、共同構内）	
	地中配管	
高温水管	屋内一般配管	
	機械室・便所配管	
	屋外配管（架空、暗渠内、共同構内）	
	地中配管	
油管	屋内一般配管	
	機械室・便所配管	
	屋外配管（架空、暗渠内、共同構内）	
	地中配管	
ブライン管	屋内一般配管	
	機械室・便所配管	
	屋外配管（架空、暗渠内、共同構内）	
	地中配管	
冷媒管	屋内一般配管	
	機械室・便所配管	
	屋外配管（架空、暗渠内、共同構内）	
	地中配管	
給水管	屋内一般配管	水道用硬質塩化ビニールライニング鋼管（白） ＪＷＷＡＫ１１６
	機械室・便所配管	
	屋外配管（架空、暗渠内、共同構内）	
	地中配管	
給湯管	屋内一般配管	給湯用塩化ビニルライニング鋼管 ＷＳＰ０４３
	機械室・便所配管	
	屋外配管（架空、暗渠内、共同構内）	
	地中配管	
消火管	屋内一般配管	配管用炭素鋼鋼管（白）（ＪＩＳＧ３４５２）
	機械室・便所配管	配管用炭素鋼鋼管（白）（ＪＩＳＧ３４５２）
	屋外配管（架空、暗渠内、共同構内）	
	地中配管	
排水管	屋内一般配管	硬質ポリ塩化ビニル管（ＪＩＳＫ６７４１）
	機械室・便所配管	硬質ポリ塩化ビニル管（ＪＩＳＫ６７４１）
	屋外配管（架空、暗渠内、共同構内）	
	地中配管	
通気管	屋内一般配管	
	機械室・便所配管	
	屋外配管（架空、暗渠内、共同構内）	
	地中配管	
ガス管	屋内一般配管	
	機械室・便所配管	
	屋外配管（架空、暗渠内、共同構内）	
	地中配管	

特記事項


※ 冷媒管に断熱材被覆鋼管を使用した場合の断熱材の厚さは、液管１０mm以上、ガス管２０mm以上とする。ただし、液管の呼び径が９．５２mm以下の断熱厚さは、８mmとしてもよい。

※


工事名称	中部病院南棟耐震補強改修工事					工事年度	令和３年度	
工事場所	沖縄県うるま市宮里２８１番地					図面名称	機械設備特記仕様書（４）	
発注機関	沖縄県立中部病院					縮尺	Ａ１：Ｎ／Ｓ　Ａ３：Ｎ／Ｓ	
摘要						図面番号	Ｍ－０５	
検査者	院長	副院長	事務部長	課長	担当者	名称	 株式会社 絳企画設計 沖縄支店	
						資格者氏名	一級建築士 大匠登録 第２１８５６７号 吉藤 敏彦	
						登録番号	一級建築士事務所 沖縄県知事登録 第１１６－３０１６号	
						所在地	沖縄県那覇市博２-24-13 博沖縄ビル５-A TEL:098(982)0193 FAX:098(982) 0194	

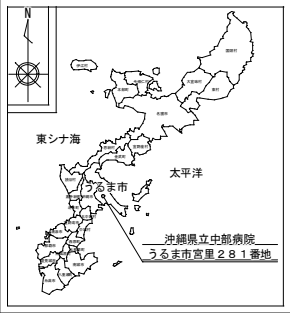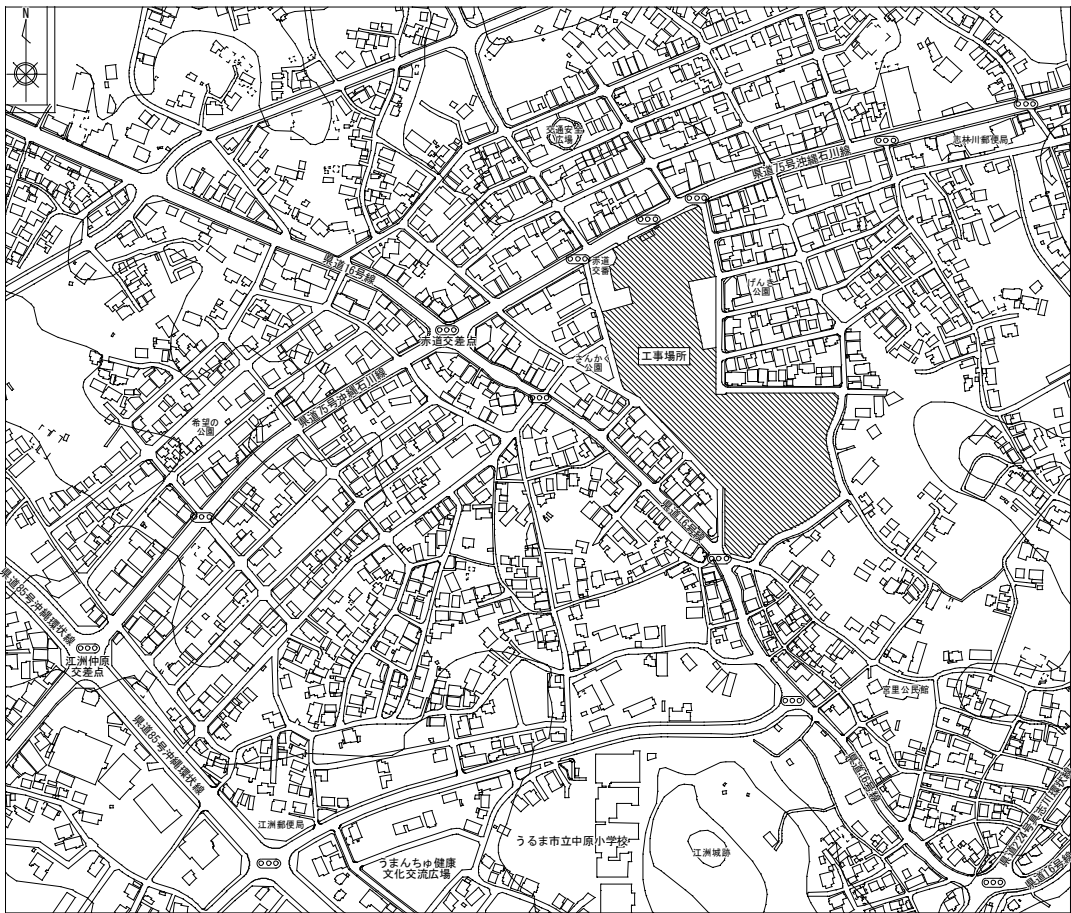

建物概要		工事概要	
施設名称	沖縄県立中部病院	工事種別	耐震補強改修工事
所在地	沖縄県うるま市宮里281番地	改修工法	増設耐震補強壁、連続縦巻き補強
敷地面積	38,395.24㎡		耐震補強に伴う内部改修
建物名称	中部病院南病棟		
構造	鉄筋コンクリート造		
階数	地上5階、PH階1階	特記事項	
主要用途	病院		
建築面積	1,779.50㎡		
述べ床面積	6,137.70㎡		

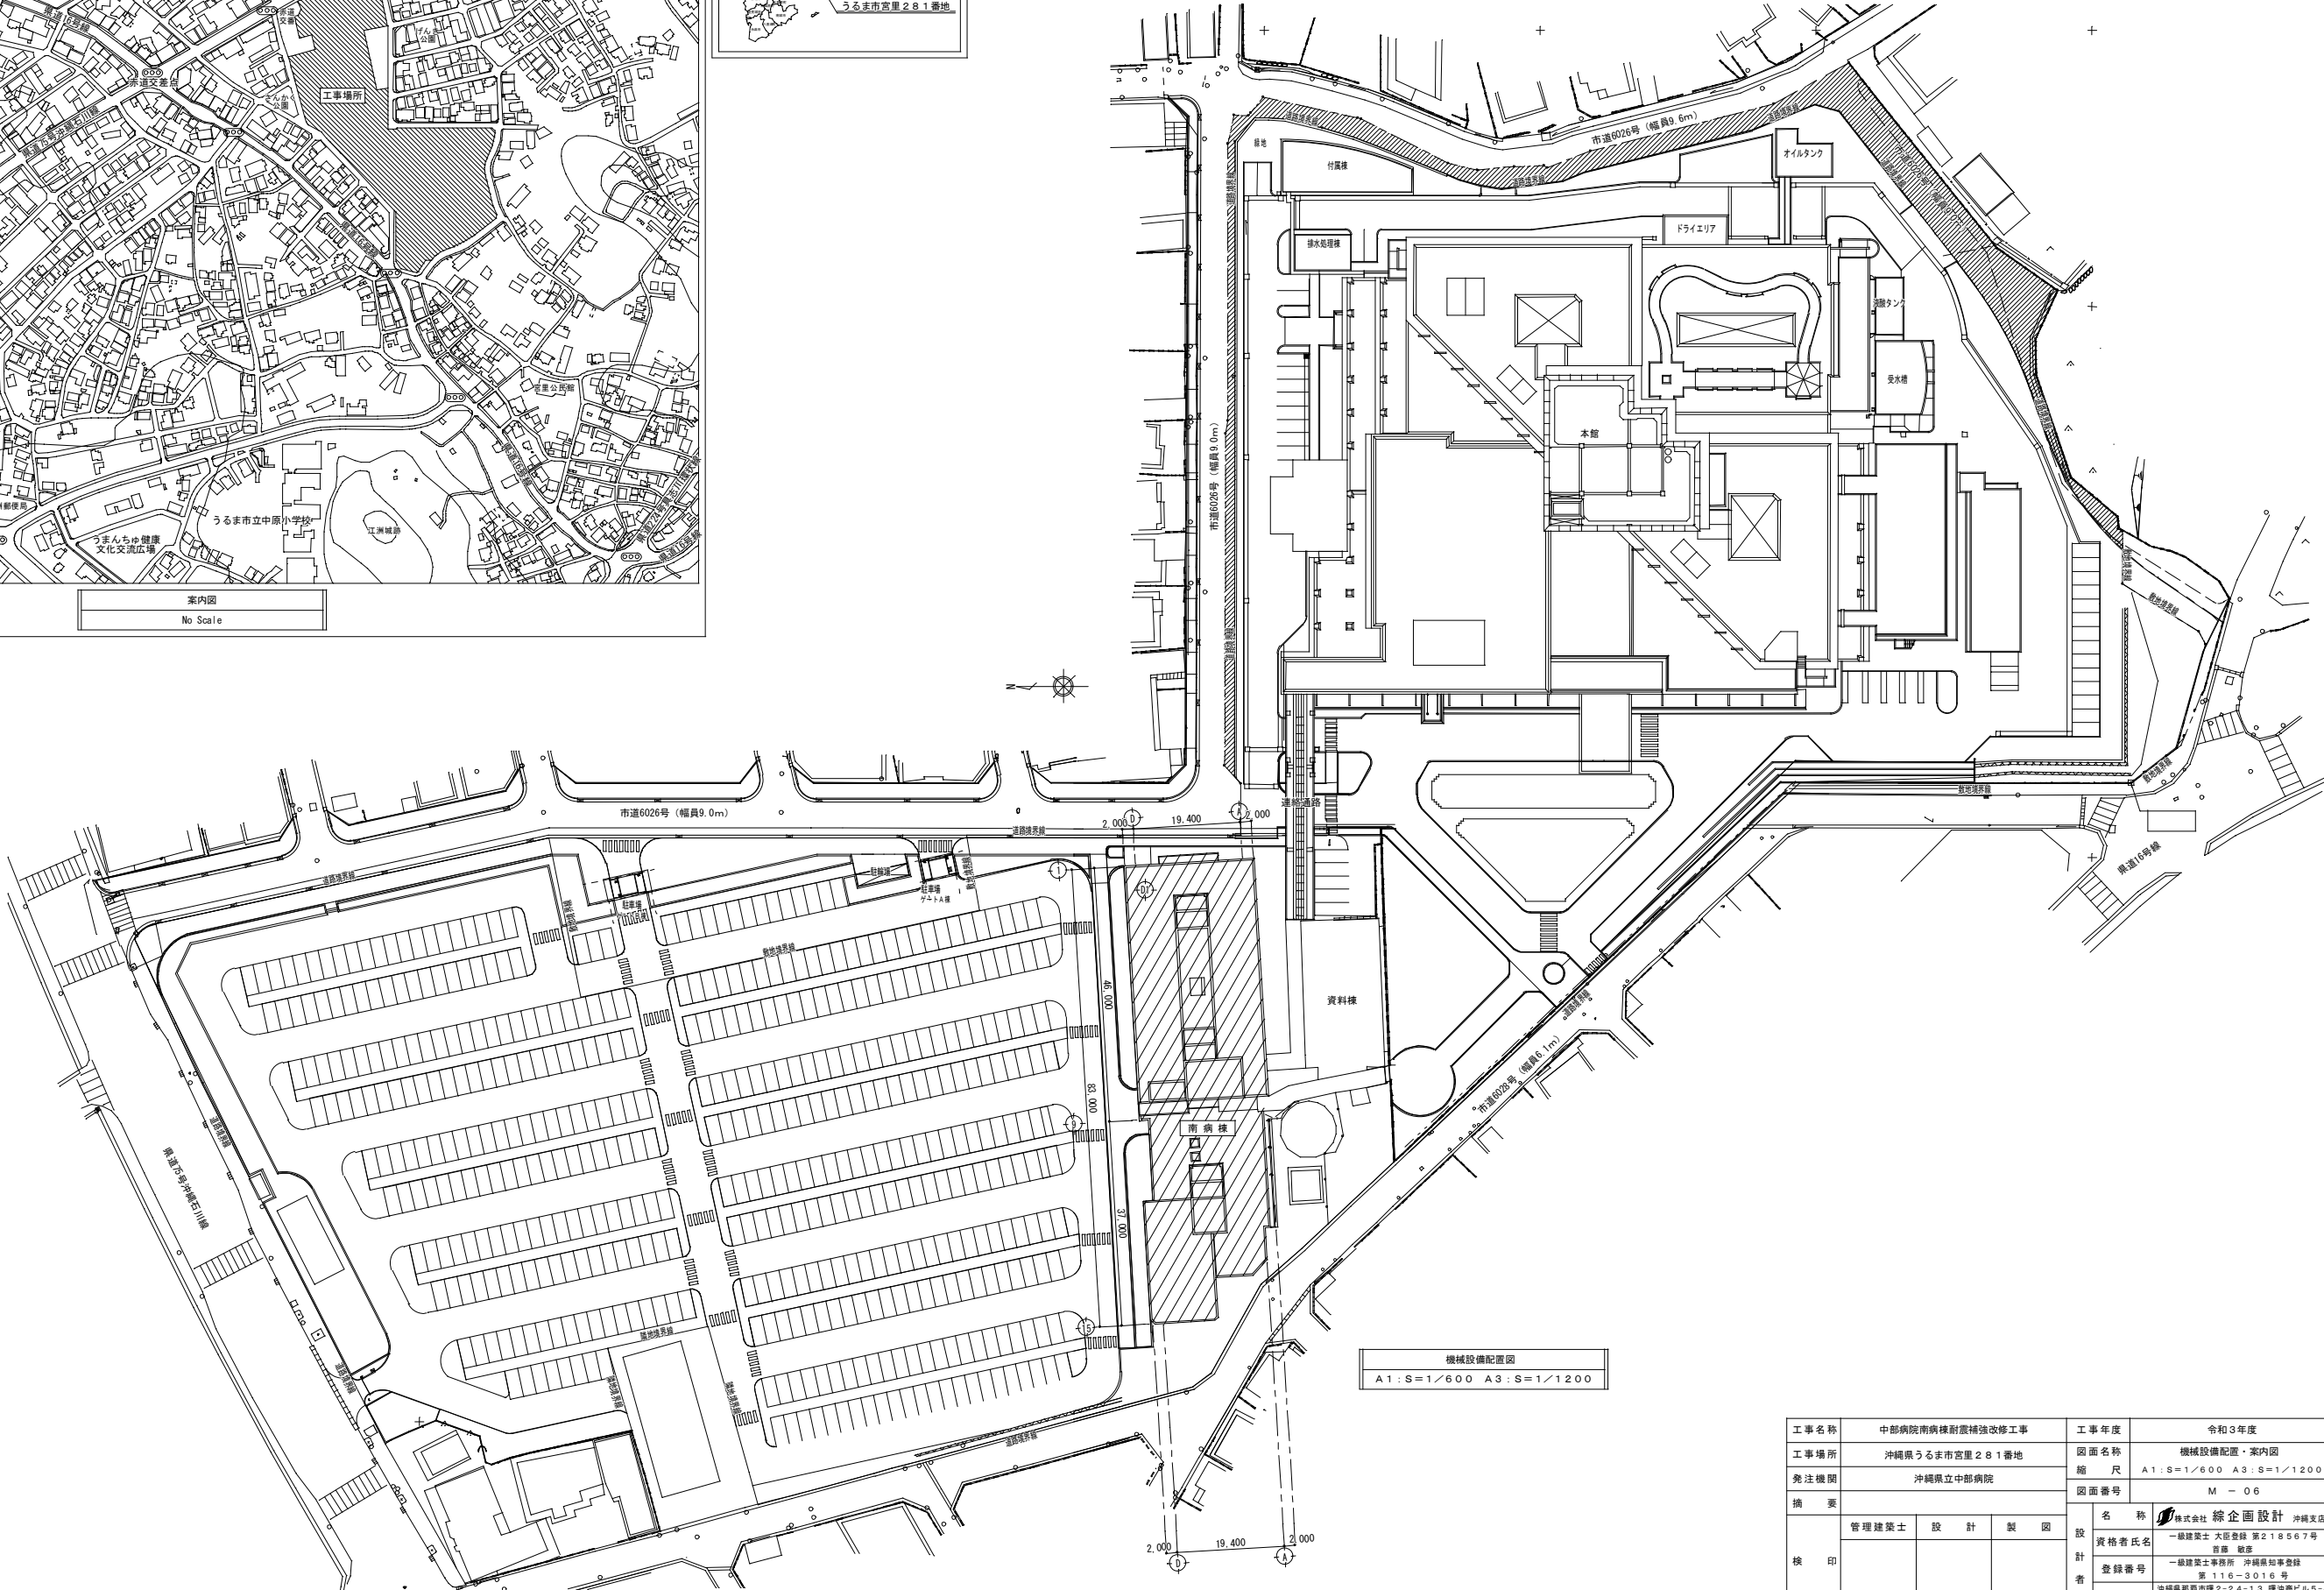


工事名称	中部病院南病棟耐震補強改修工事	工事年度	令和3年度
工事場所	沖縄県うるま市宮里281番地	図面名称	機械設備配置・案内図
発注機関	沖縄県立中部病院	縮尺	A1:S=1/600 A3:S=1/1200
摘要		図面番号	M-06
検印	管理建築士	設計	製図
		名称	株式会社 総企画設計 沖縄支店
		資格者氏名	一級建築士 大臣登録 第218567号 吉原 敏彦
		登録番号	一級建築士事務所 沖縄県知事登録 第116-3016号
		所在地	沖縄県那覇市博2-24-13 博沖縄ビル5-A TEL:098(882)0193 FAX:098(882)0194

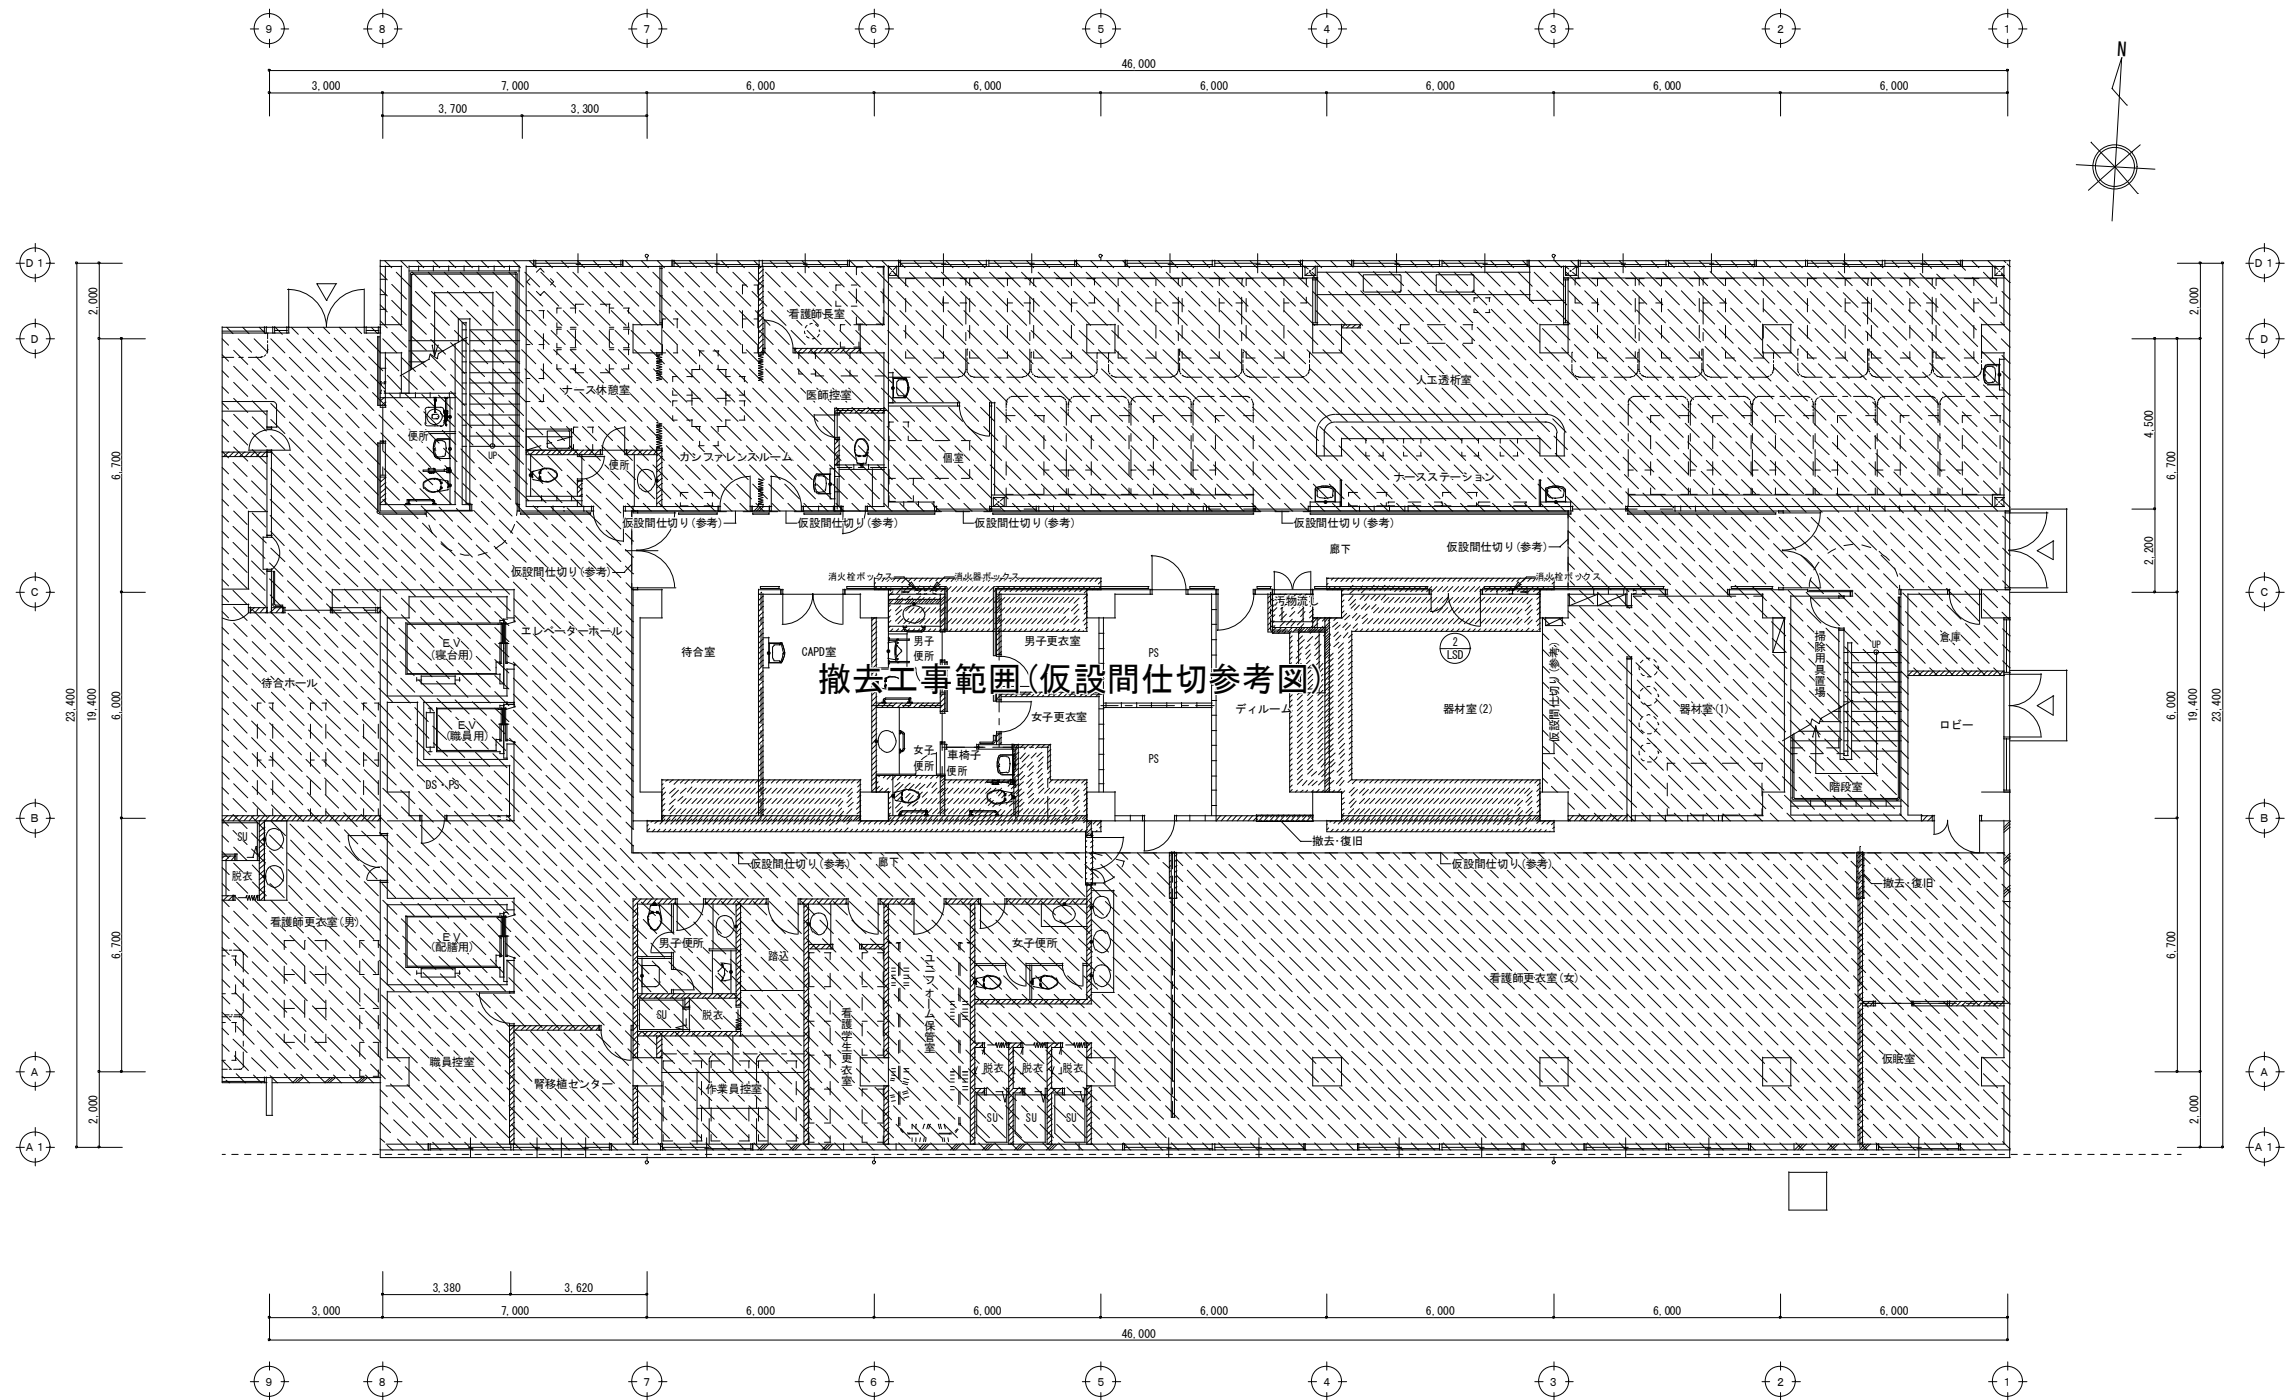


改修前(仮設間仕切参考図) 1 階平面図
A1 : S=1/100 A3 : S=1/200

工事名称	中部病院南病棟耐震補強改修工事			工事年度	令和3年度	
工事場所	沖縄県うるま市宮里281番地			図面名称	改修前(仮設間仕切参考図) 1 階平面図	
発注機関	沖縄県立中部病院			縮尺	A1 : S=1/100 A3 : S=1/200	
摘要				図面番号	M - 07	
検印	管理建築士	設計	製図	名称	株式会社 緑企画設計 沖縄支店	
				資格者氏名	一級建築士 大臣登録 第218567号 吉原 敏彦	
				登録番号	一級建築士事務所 沖縄県知事登録 第116-3016号	
				所在地	沖縄県那覇市港2-24-13 博沖縄ビル5-A TEL: 098(862)0193 FAX: 098(862) 0194	

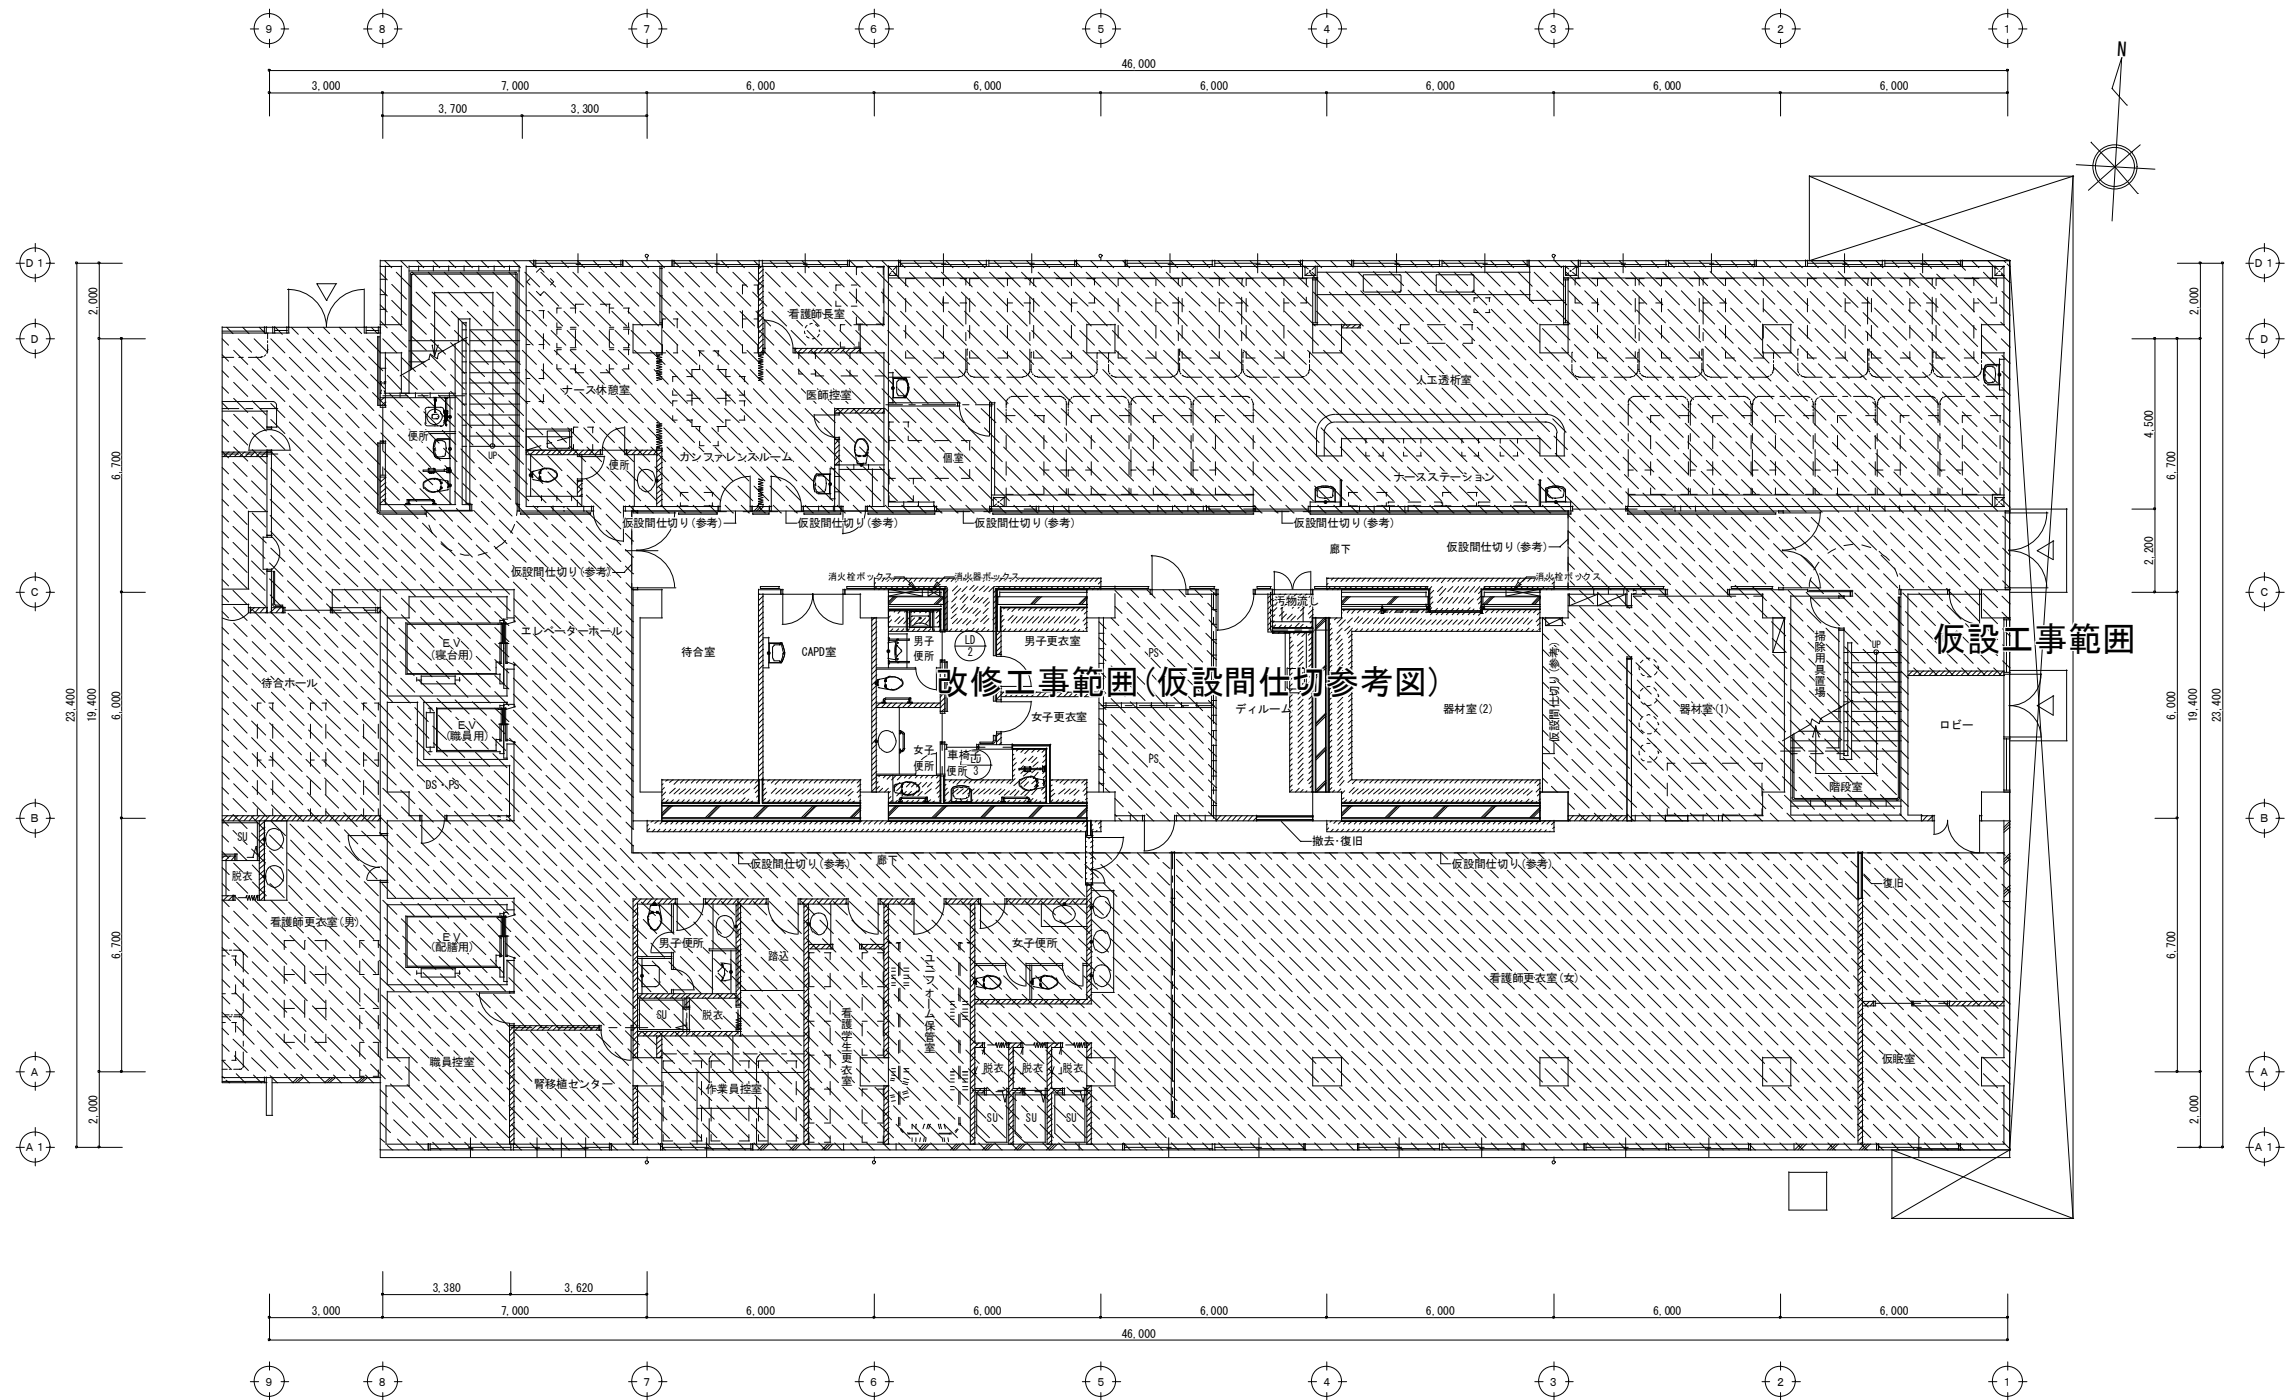

改修後(仮設間仕切参考図)1階平面図
A1:S=1/100 A3:S=1/200


工事名称	中部病院南病棟耐震補強改修工事			工事年度	令和3年度	
工事場所	沖縄県うるま市宮里281番地			図面名称	改修後(仮設間仕切参考図)1階平面図	
発注機関	沖縄県立中部病院			縮尺	A1:S=1/100 A3:S=1/200	
摘要				図面番号	M-08	
検印	管理建築士	設計	製図	名称	株式会社 緑企画設計 沖縄支店	
				資格者氏名	一級建築士 大匠登録 第218567号 吉原 敏彦	
				登録番号	一級建築士事務所 沖縄県知事登録 第116-3016号	
				所在地	沖縄県那覇市港2-24-13 博沖縄ビル5-A TEL:098(862)0193 FAX:098(862)0194	

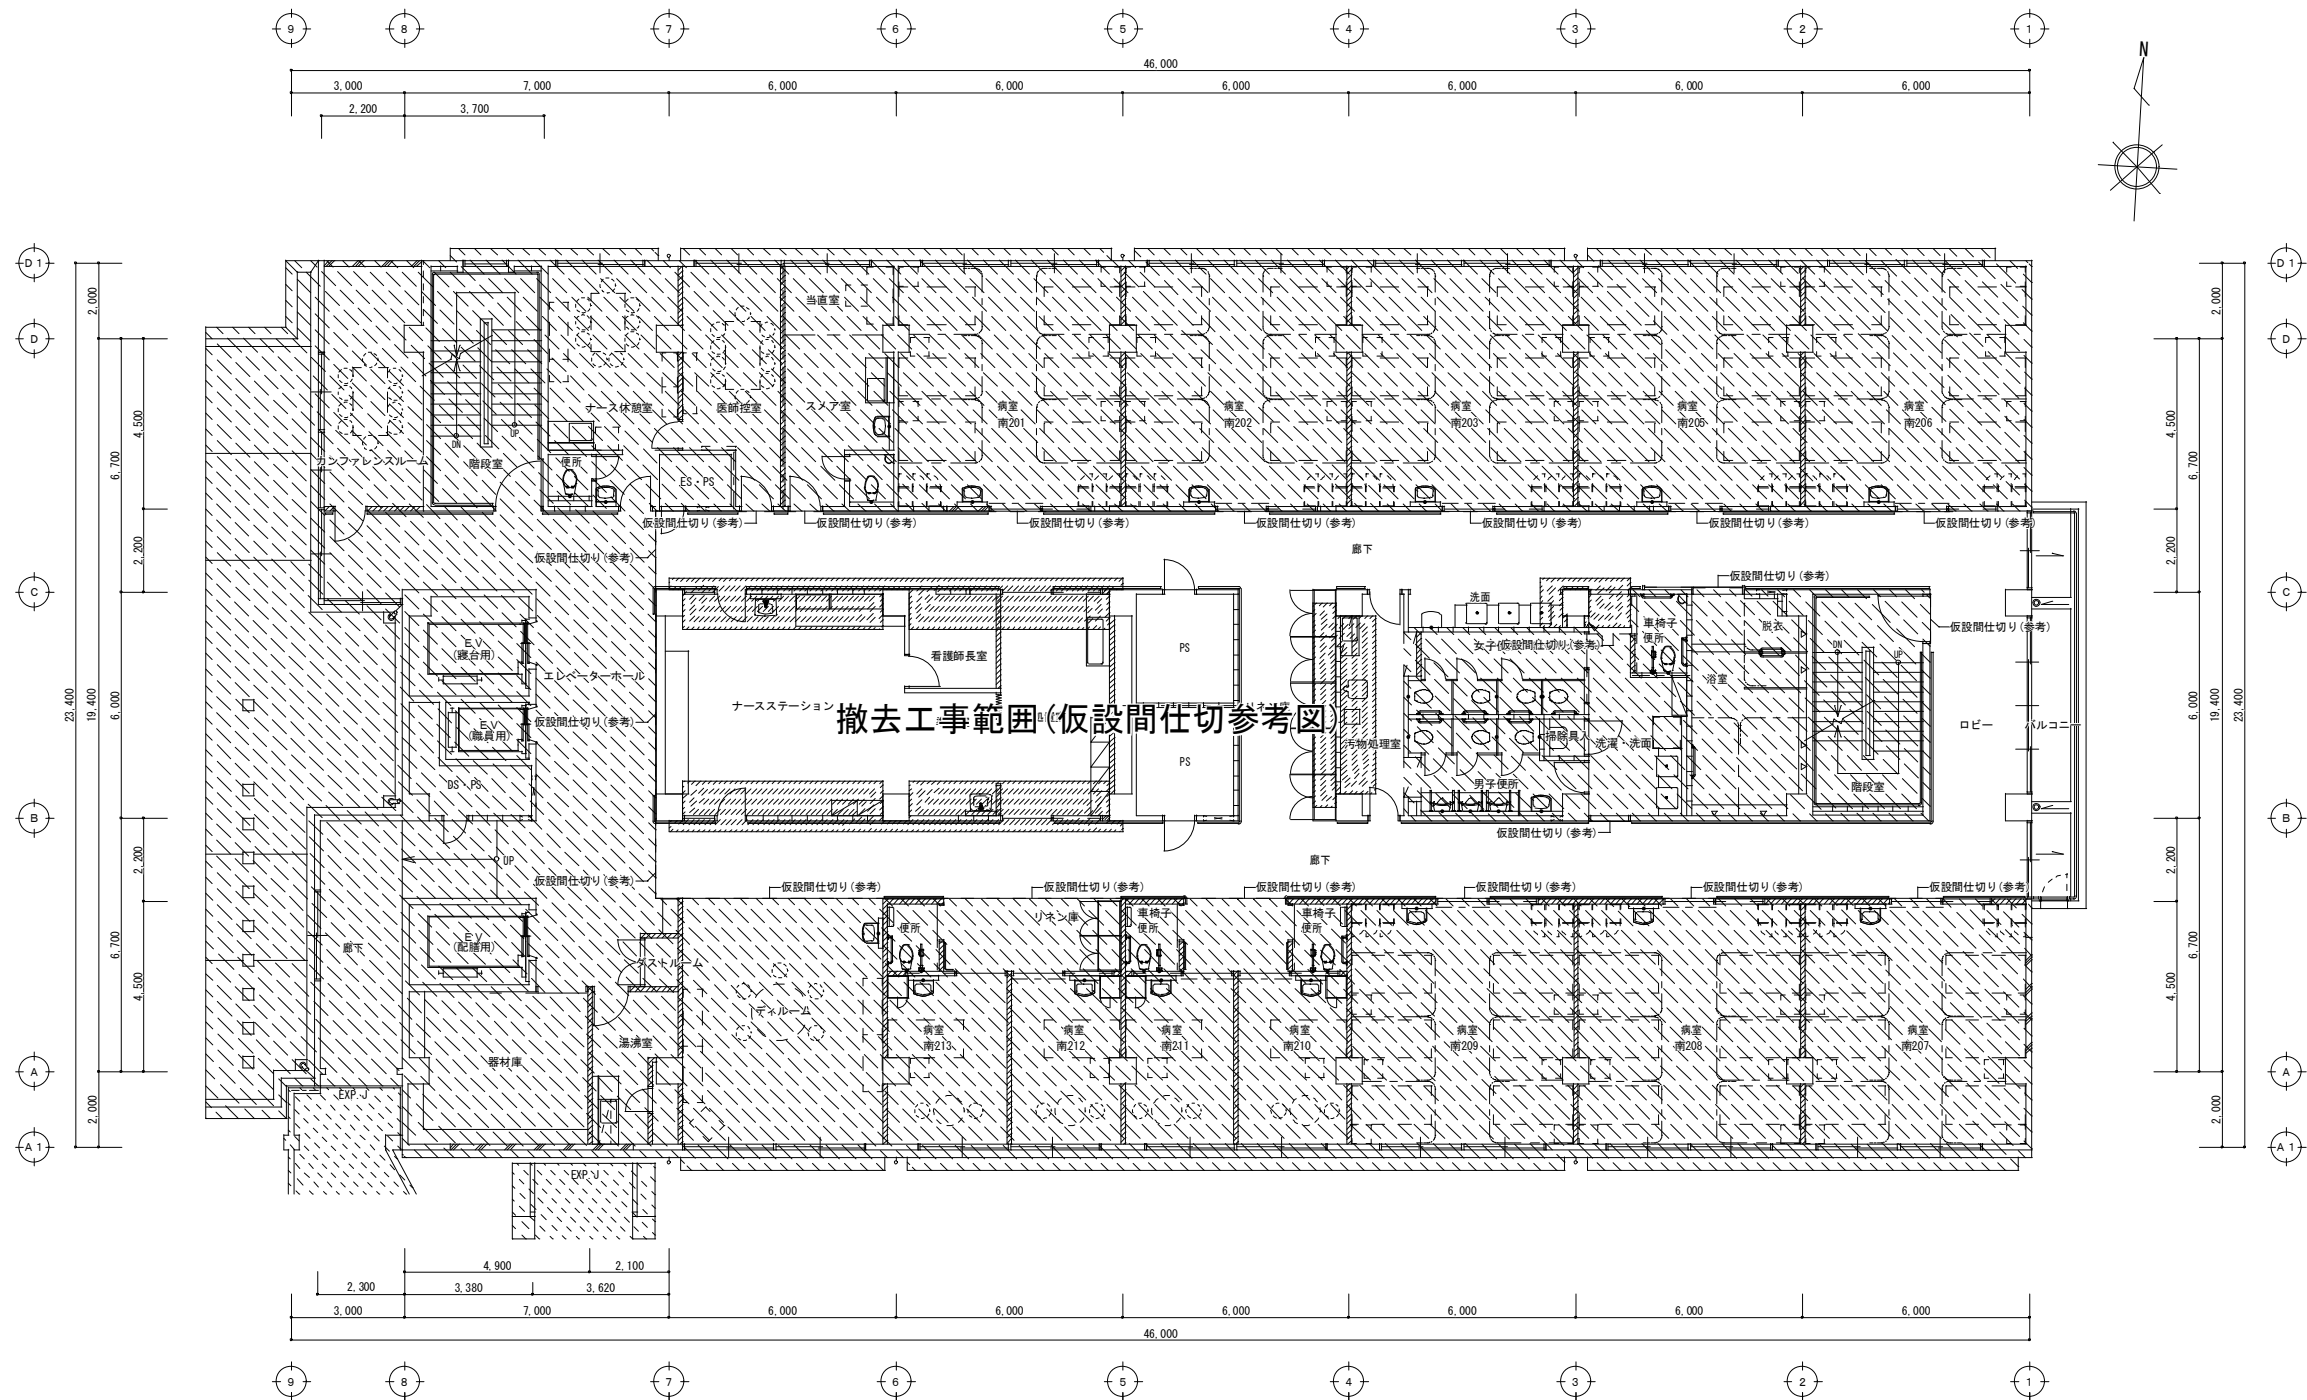

凡 例	
	本工事範囲外を示す
	撤去範囲

改修前(仮設間仕切参考図) 2 階平面図
A1 : S=1/100 A3 : S=1/200


工事名称	中部病院南病棟耐震補強改修工事			工事年度	令和3年度	
工事場所	沖縄県うるま市宮里281番地			図面名称	改修前(仮設間仕切参考図) 2 階平面図	
発注機関	沖縄県立中部病院			縮 尺	A1 : S=1/100 A3 : S=1/200	
摘 要				図面番号	M - 09	
				名 称	株式会社 緑企画設計 沖縄支店	
検 印	管理建築士	設 計	製 図	資格者氏名	一級建築士 大匠登規 第218567号 吉藤 敏彦	
				登録番号	一級建築士事務所 沖縄県知事登録 第116-3016号	
				所在地	沖縄県那覇市港2-24-13 博沖縄ビル5-A TEL:098(982)0193 FAX:098(982) 0194	

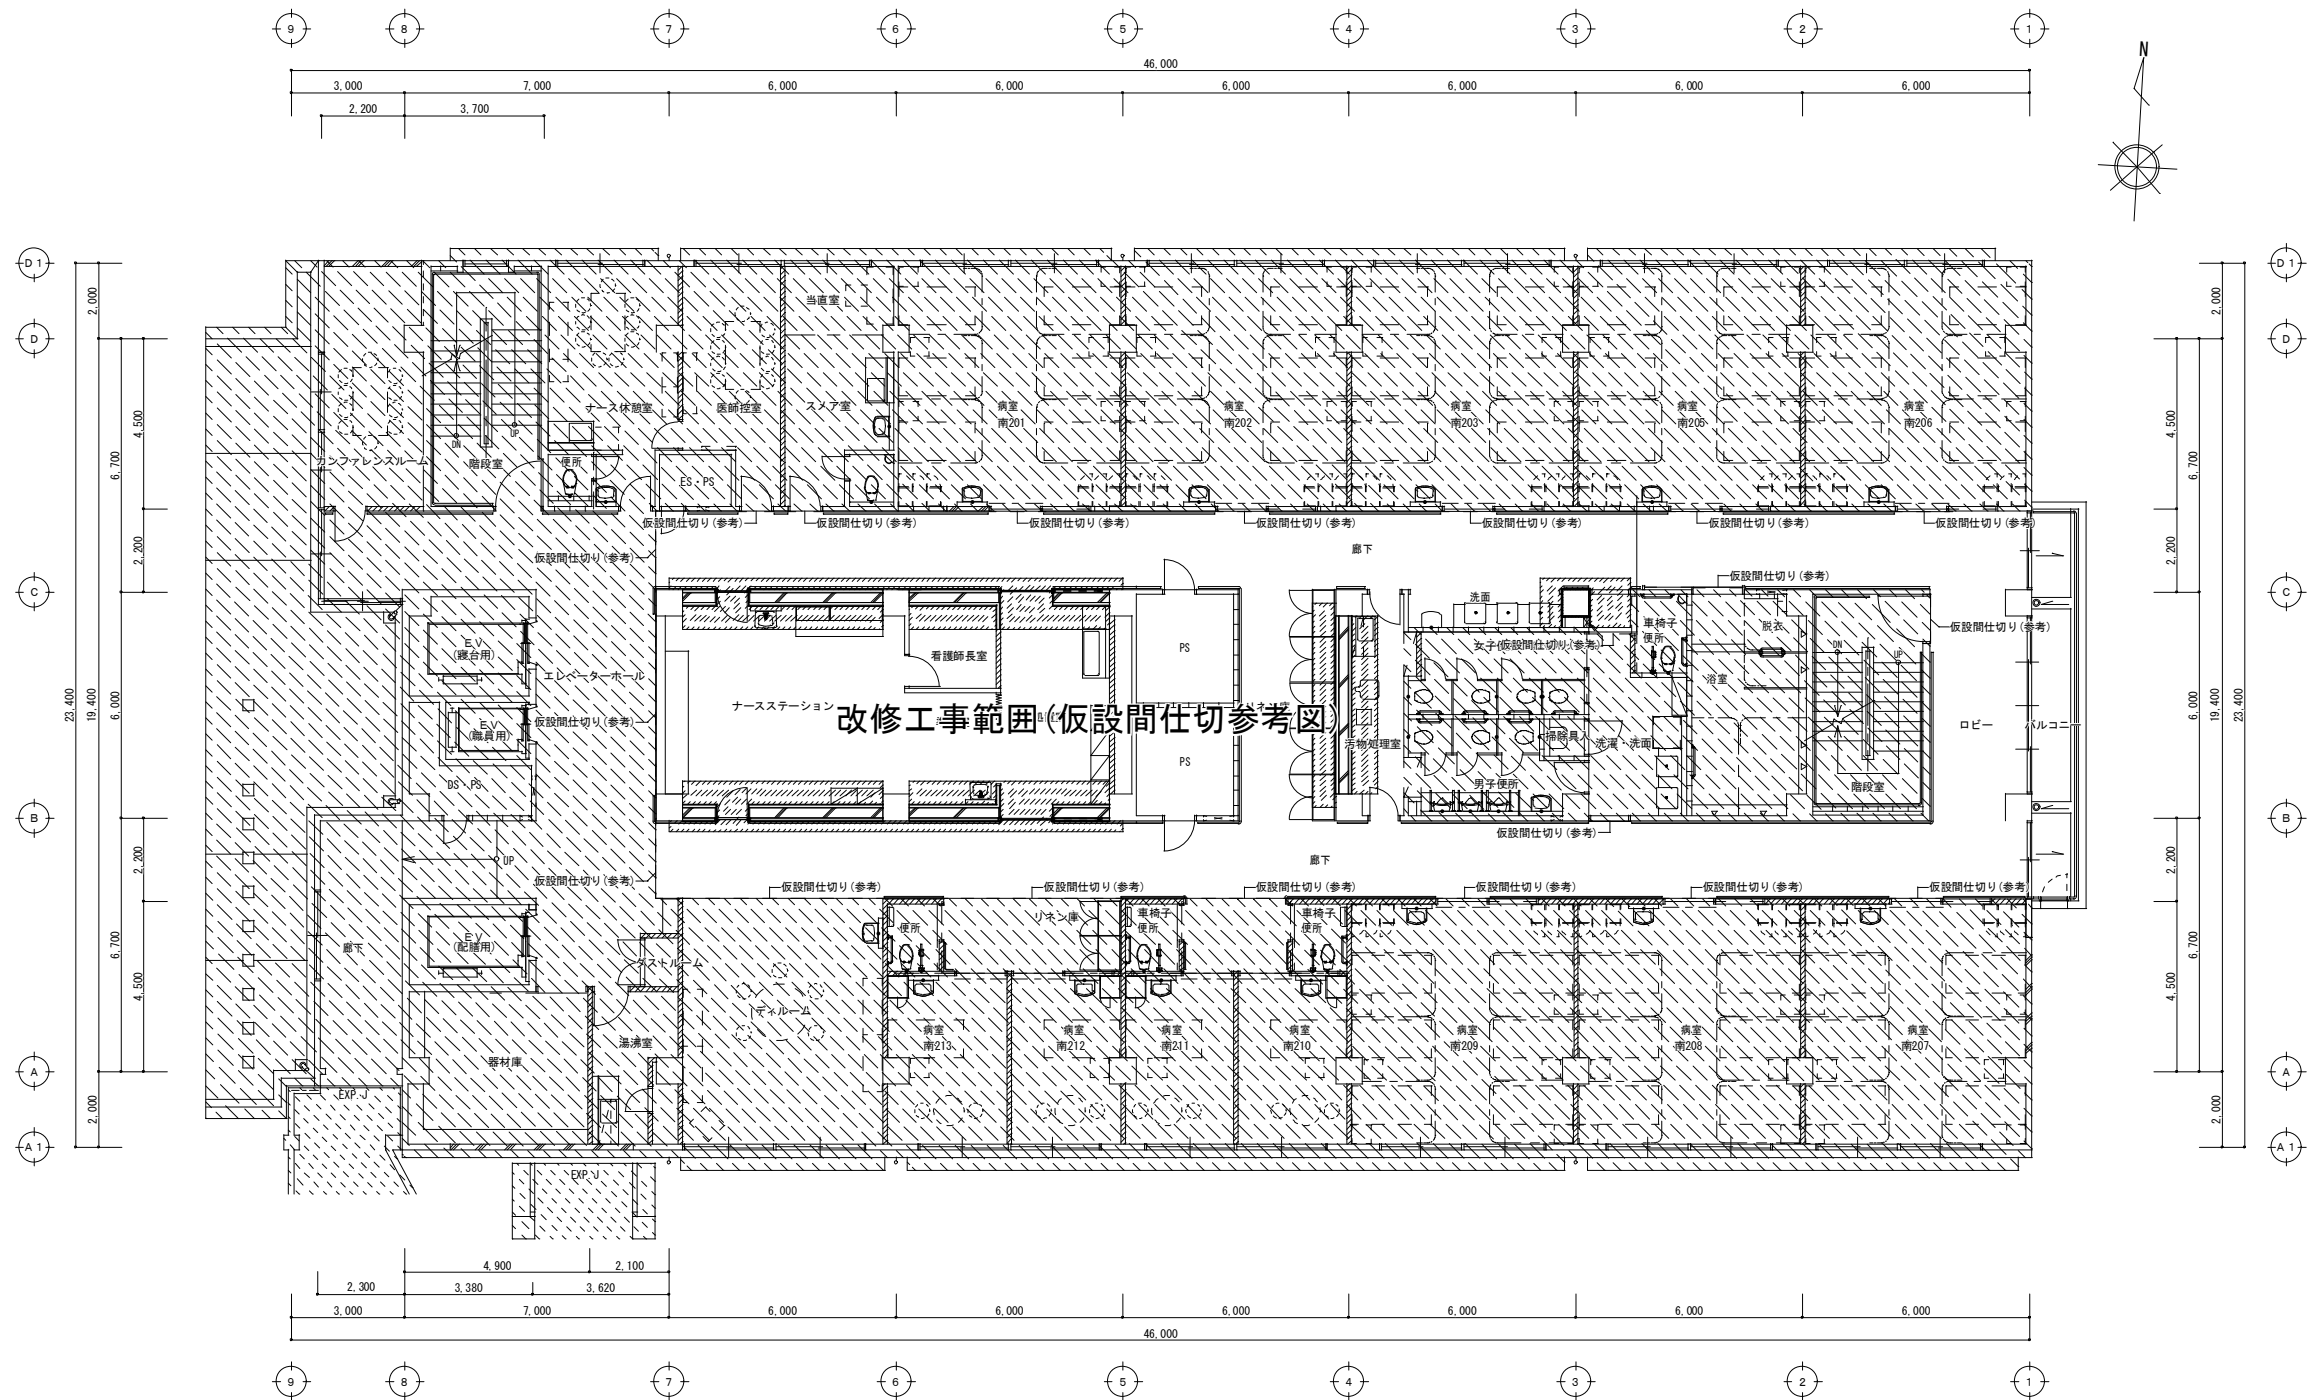

凡 例	
	本工程範囲外を示す
	撤去範囲


改修後(仮設間仕切参考図) 2階平面図
A1 : S=1/100 A3 : S=1/200

工事名称	中部病院南病棟耐震補強改修工事			工事年度	令和3年度	
工事場所	沖縄県うるま市宮里281番地			図面名称	改修後(仮設間仕切参考図) 2階平面図	
発注機関	沖縄県立中部病院			縮 尺	A1 : S=1/100 A3 : S=1/200	
摘 要				図面番号	M - 10	
				名 称	株式会社 緑企画設計 沖縄支店	
検 印	管理建築士	設 計	製 図	資格者氏名	一級建築士 大臣登録 第218567号 吉原 敏彦	
				登録番号	一級建築士事務所 沖縄県知事登録 第116-3016号	
				所在地	沖縄県那覇市港2-24-13 博沖縄ビル5-A TEL: 098(982)0193 FAX: 098(982) 0194	

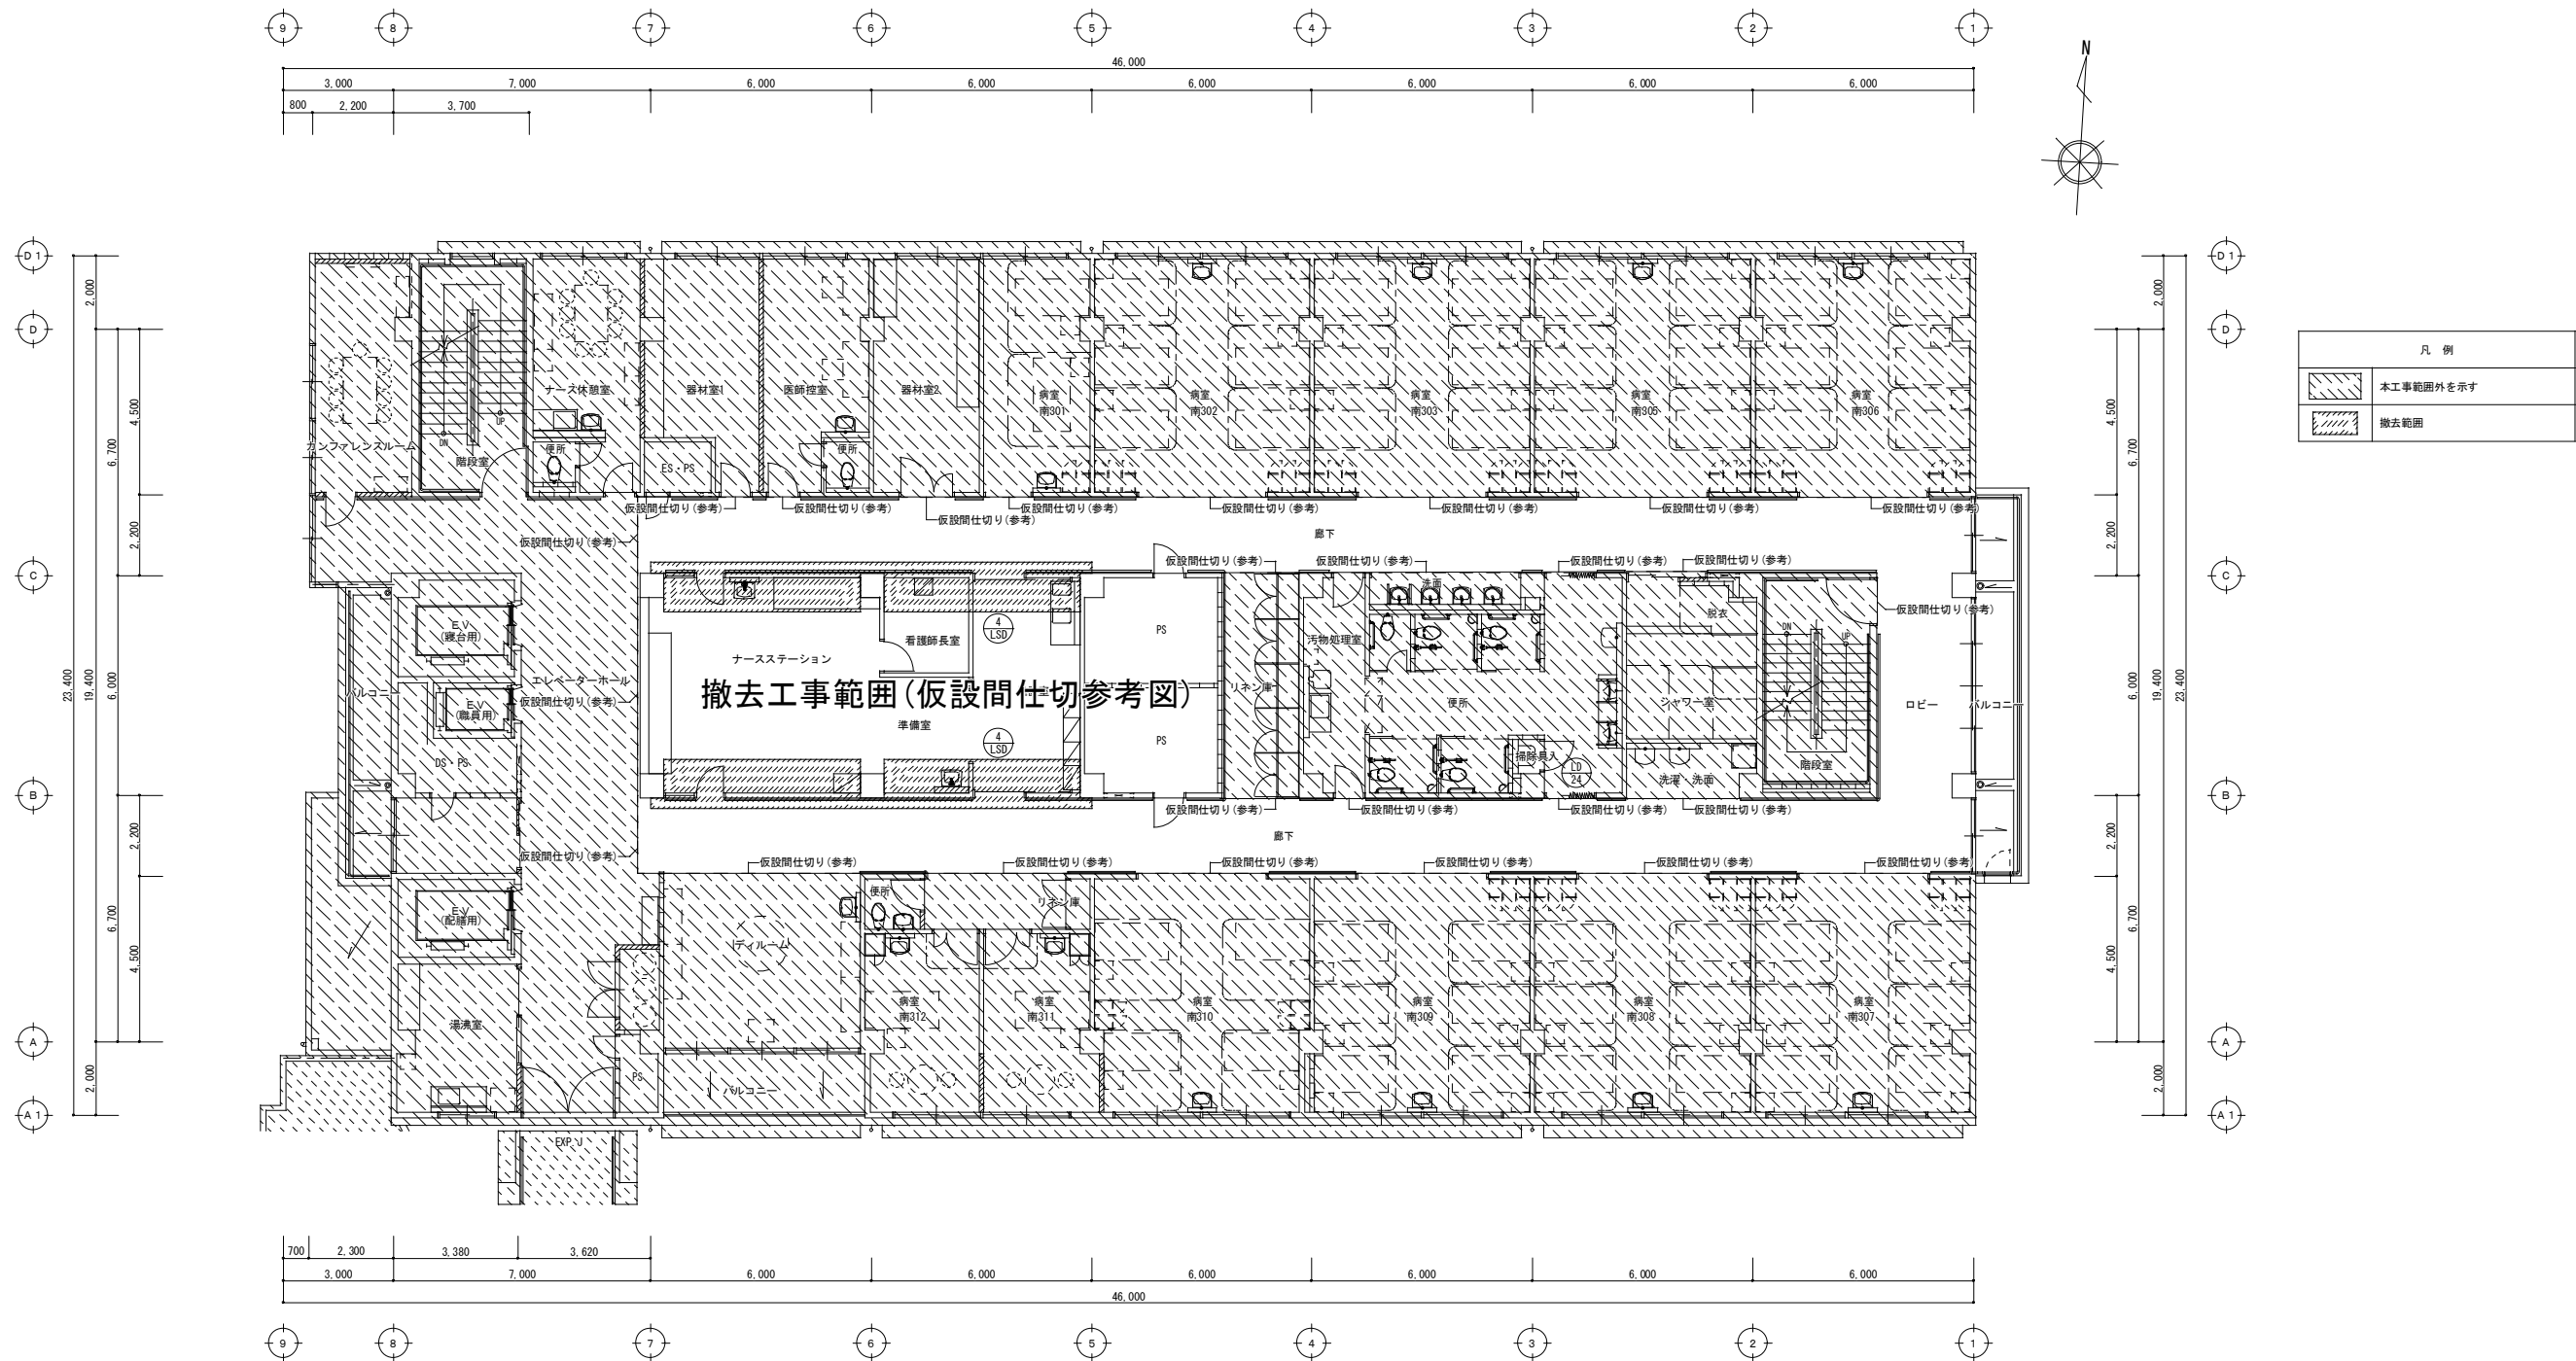

改修前(仮設間仕切参考図)3階平面図
A1:S=1/100 A3:S=1/200

工事名称	中部病院南病棟耐震補強改修工事			工事年度	令和3年度	
工事場所	沖縄県うるま市宮里281番地			図面名称	改修前(仮設間仕切参考図)3階平面図	
発注機関	沖縄県立中部病院			縮尺	A1:S=1/100 A3:S=1/200	
摘要				図面番号	M-11	
検印	管理建築士	設計	製図	名称	株式会社 緑企画設計 沖縄支店	
				資格者氏名	一級建築士 大匠 登録 第218567号 吉藤 敏彦	
				登録番号	一級建築士事務所 沖縄県知事登録 第116-3016号	
				所在地	沖縄県那覇市港2-24-13 博沖縄ビル5-A TEL:098(982)0193 FAX:098(982) 0194	

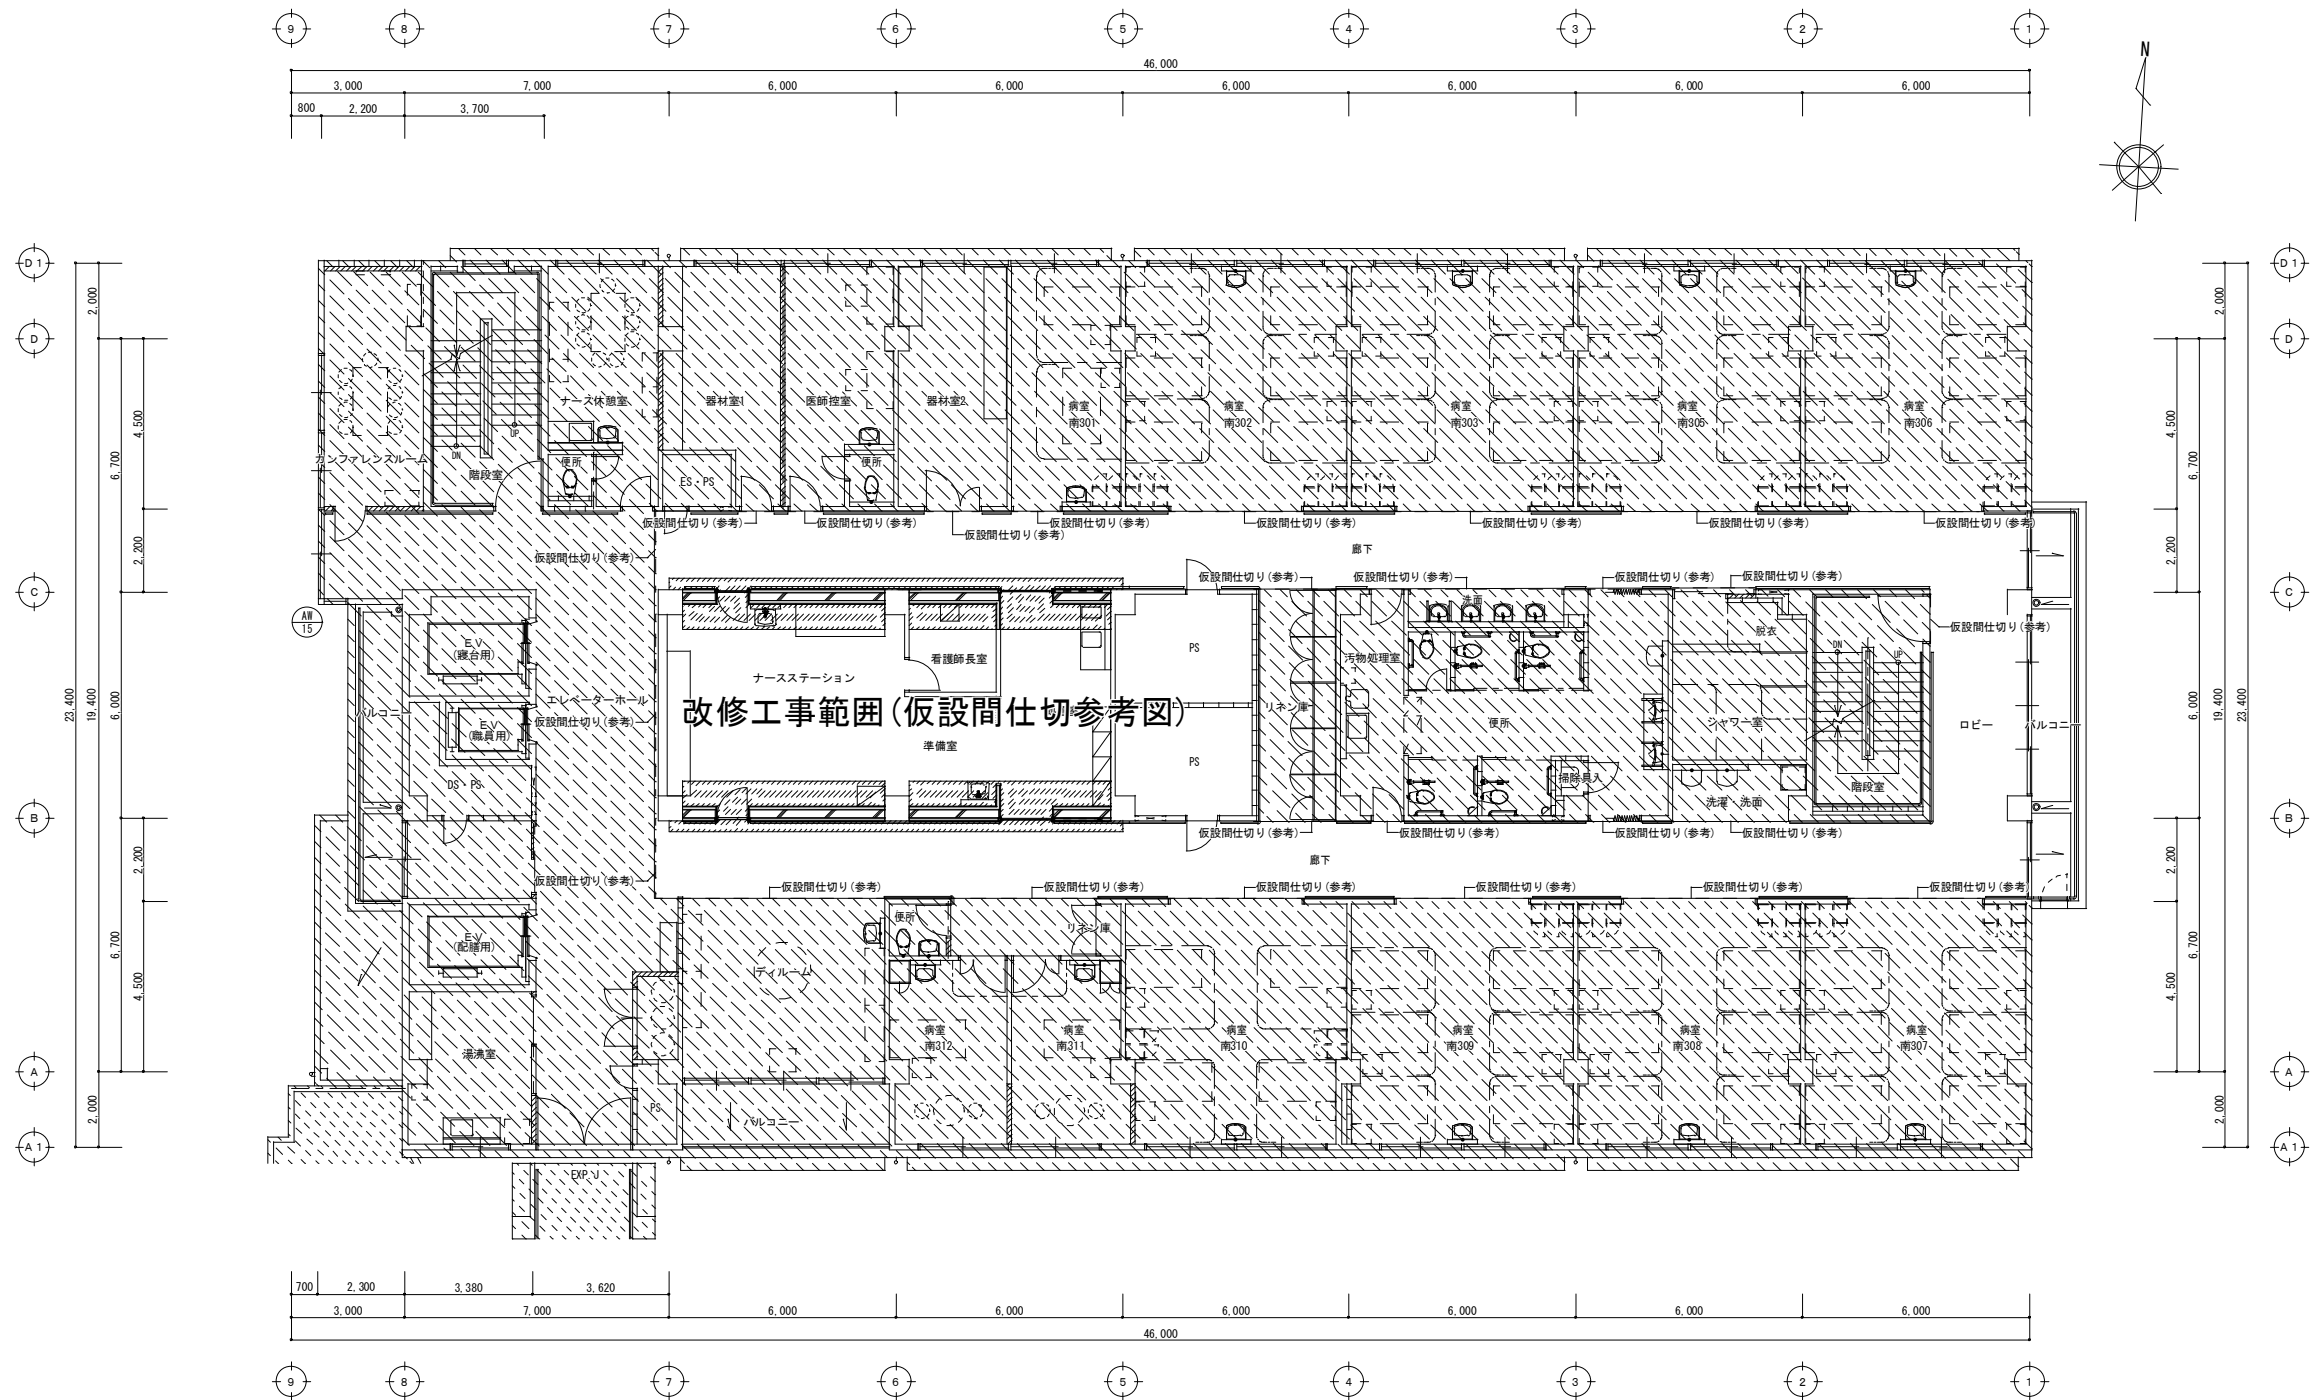

凡 例	
	本工事範囲外を示す
	撤去範囲

改修後(仮設間仕切参考図)3階平面図
A1:S=1/100 A3:S=1/200

工事名称	中部病院南棟耐震補強改修工事			工事年度	令和3年度	
工事場所	沖縄県うるま市宮里281番地			図面名称	改修後(仮設間仕切参考図)3階平面図	
発注機関	沖縄県立中部病院			縮 尺	A1:S=1/100 A3:S=1/200	
摘 要				図面番号	M - 12	
検 印	管理建築士	設 計	製 図	名 称	株式会社 緑企画設計 沖縄支店	
				資格者氏名	一級建築士 大庭登規 第218567号 吉藤 敏彦	
				登録番号	一級建築士事務所 沖縄県知事登録 第116-3016号	
				所在地	沖縄県那覇市港2-24-13 博沖縄ビル5-A TEL:098(982)0193 FAX:098(982) 0194	

新 設 衛 生 器 具 表									
記号	器具名	規格	参考品番 （ TOTO LIXIL ）	仕様	1 階	2 階	3 階	計	備 考
					男子便所	車椅子便所	洗面 ナースステーション		
1	洗面器	－	MVRS45P／TLG04303JA	カウンター一体形洗面器、台付シングルレバー混合水栓	1			1	
			MB－451KAWT（940）／T／A－6223／LF－WF340SC	その他付属品一式					
2	手摺	－	T112CP23	樹脂被覆タイプ、φ34、L＝800	2			2	
			BB－DC4J（DR）／WA	その他付属品一式					
3	化粧鏡	－	YM6090F	耐食鏡、600×900		1	1	3	
			KF－6090A	その他付属品一式					
4	化粧鏡	－	YM4560F	耐食鏡、450×600	1			1	
			KF－4560A	その他付属品一式					
5	洗面器	L410	L250C／TLS01302JA	壁掛洗面器、台付シングルレバー混合水栓			3	3	
			L－176UFCR／LF－YA340SY	その他付属品一式					
6	化粧鏡	－	YM3545F	耐食鏡、350×450			1	2	
			KF－3545A	その他付属品一式					

新 設 図 面 記 号 （凡 例）				
記 号	名 称	仕 様	数 量	設 置 場 所
	補助散水栓ツインローラー型 手摺スペース付 （壁埋込総合形）	壁埋込形（鋼板製） 表示灯・押釦スペース付 ホース（25A×20m）、噴霧切替ノズル、 起動バルブ（消防認定品）10K、その他付属品	2	1階廊下
	消火器格納箱	壁埋込形（鋼板製）、605×236×165	3	1階廊下 2階廊下 3階廊下

1階撤去・再使用器具一覧表

階	番 号	器 具 名 称	仕 様	処 置	個 数	室 名
1	1	汚物流し	壁掛汚物流し、自在水栓	再使用	1	SK入
	2	混合水栓	台付シングルレバー混合水栓	再使用	1	ディールーム
	3	カウンター式洗面器	洗面器、シングルレバー混合水栓	処分	1	男子便所
	4	洗面器カウンター	600×1350、手摺付	処分	1	男子便所
	5	化粧鏡	450×600	処分	1	男子便所
	6	洋風大便器	洋風大便器、フラッシュバルブ式タッチセンサー付、温水便座	再使用	1	女子便所
	7	大便器用手摺	L型、樹脂被覆φ17°、700×600	再使用	1	女子便所
	8	紙巻器	－	再使用	2	女子便所
	9	大便器用手摺	L型、樹脂被覆φ17°、700×600	再使用	1	車椅子便所
	10	大便器用手摺	跳ね上げ型、樹脂被覆φ17°、L=700	再使用	1	車椅子便所
	11	車椅子用洋風大便器	洋風大便器、フラッシュバルブ式タッチセンサー付、温水便座	再使用	1	車椅子便所
	12	化粧鏡	600×900	処分	1	車椅子便所
	13	ペーパータオルホルダー	樹脂製	再使用	1	車椅子便所
	14	紙巻器	－	再使用	2	車椅子便所

2階撤去・再使用器具一覧表

階	番 号	器 具 名 称	仕 様	処 置	個 数	室 名
2	15	混合水栓	壁付シングルレバー混合水栓	再使用	1	汚物処理室
	16	汚物流し	床置汚物流し、自在水栓	再使用	1	汚物処理室
	17	カウンター式洗面器	洗面器、シングルレバー混合水栓	処分	3	洗面
	18	洗面器カウンター	600×2800	処分	1	洗面
	19	化粧鏡	600×900	処分	1	洗面
	20	ペーパータオルホルダー	樹脂製	再使用	1	洗面
	21	車椅子用洋風大便器	洋風大便器、フラッシュバルブ式タッチセンサー付、温水便座	再使用	1	車椅子便所
	22	大便器用手摺	跳ね上げ型、樹脂被覆φ17°、L=700	再使用	1	車椅子便所
	23	洗面器	壁掛洗面器、自動水栓（AC100V）	再使用	1	ナースステーション
	24	化粧鏡	350×460	処分	1	ナースステーション
	25	ペーパータオルホルダー	樹脂製	再使用	1	ナースステーション
	26	多目的流し	壁掛形	再使用	1	準備室
	27	混合水栓	壁付シングルレバー混合水栓	再使用	3	準備室・処置室
	28	ペーパータオルホルダー	樹脂製	再使用	2	準備室・処置室


3階撤去・再使用器具一覧表




階	番 号	器 具 名 称	仕 様	処 置	個 数	室 名
3	29	洗面器	壁掛洗面器、シングルレバー混合水栓	再使用	1	洗面
	30	化粧鏡	600×900	処分	1	洗面
	31	ペーパータオルホルダー	樹脂製	再使用	1	洗面
	32	洗面器	壁掛洗面器、自動水栓（AC100V）	再使用	1	ナースステーション
	33	化粧鏡	350×460	処分	1	ナースステーション
	34	ペーパータオルホルダー	樹脂製	再使用	1	ナースステーション
	35	多目的流し	壁掛形	再使用	1	準備室
	36	混合水栓	壁付シングルレバー混合水栓	再使用	1	準備室
	37	ペーパータオルホルダー	樹脂製	再使用	2	準備室・処置室
	38	混合水栓	台付シングルレバー混合水栓	再使用	2	処置室

撤去・再使用機器一覧表


階	番 号	器 具 名 称	仕 様	処 置	個 数	室 名
1	1	補助散水栓ボックス	鋼板製壁埋込形	処分	2	廊下
	2	混合水栓	台付シングルレバー混合水栓	再使用	1	ディールーム
	3	消火器格納箱	鋼板製壁埋込形	処分	1	廊下
2	4	多機能自動汚物容器洗浄装置	－	移設2回	1	汚物処理室
3	5	消火器格納箱	鋼板製壁埋込形	処分	1	洗濯・洗面
	6	消火器格納箱	鋼板製壁埋込形	処分	1	洗濯・洗面




工事名称	中部病院南棟耐震補強改修工事			工事年度	令和3年度		
工事場所	沖縄県うるま市宮里281番地			図面名称	機器・器具一覧表		
発注機関	沖縄県立中部病院			縮 尺	A1：S＝N／S A3：S＝N／S		
摘 要				図面番号	M － 13		
検 印	管理建築士	設 計	製 図	名 称	株式会社 総企画設計 沖縄支店		
				資格者氏名	一級建築士 大臣登録 第218567号		
				登録番号	一級建築士事務所 沖縄県知事登録 第116-3016号		
				所在地	沖縄県那覇市港2-24-13 博沖縄ビル5-A TEL:098(982)0193 FAX:098(982) 0194		

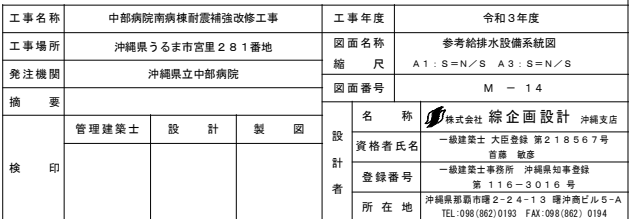

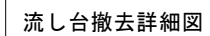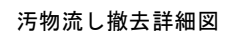
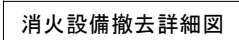


工事名称	中部病院南棟付震補強改修工事	工事年度	令和3年度
工事場所	沖縄県うるま市宮里281番地	改修前(撤去)給排水・消火設備1階詳細図(1)	
発注機関	沖縄県立中部病院	図面名称	A1:S:1/25 A3:S:1/50
摘要		図面番号	M-15
検印	管理建築士	設計	製図
設計者	名称	株式会社 綜線設計 沖縄支店	
	資格者氏名	一級建築士 大庭 豊雄 第218567号 西藤 敏彦	
	登録番号	一級建築士事務所 沖縄県知事登録 第116-3016号	
	所在地	沖縄県那覇市市場2-24-13 琉球沖縄ビル5-A 24F 090-9808-0054	

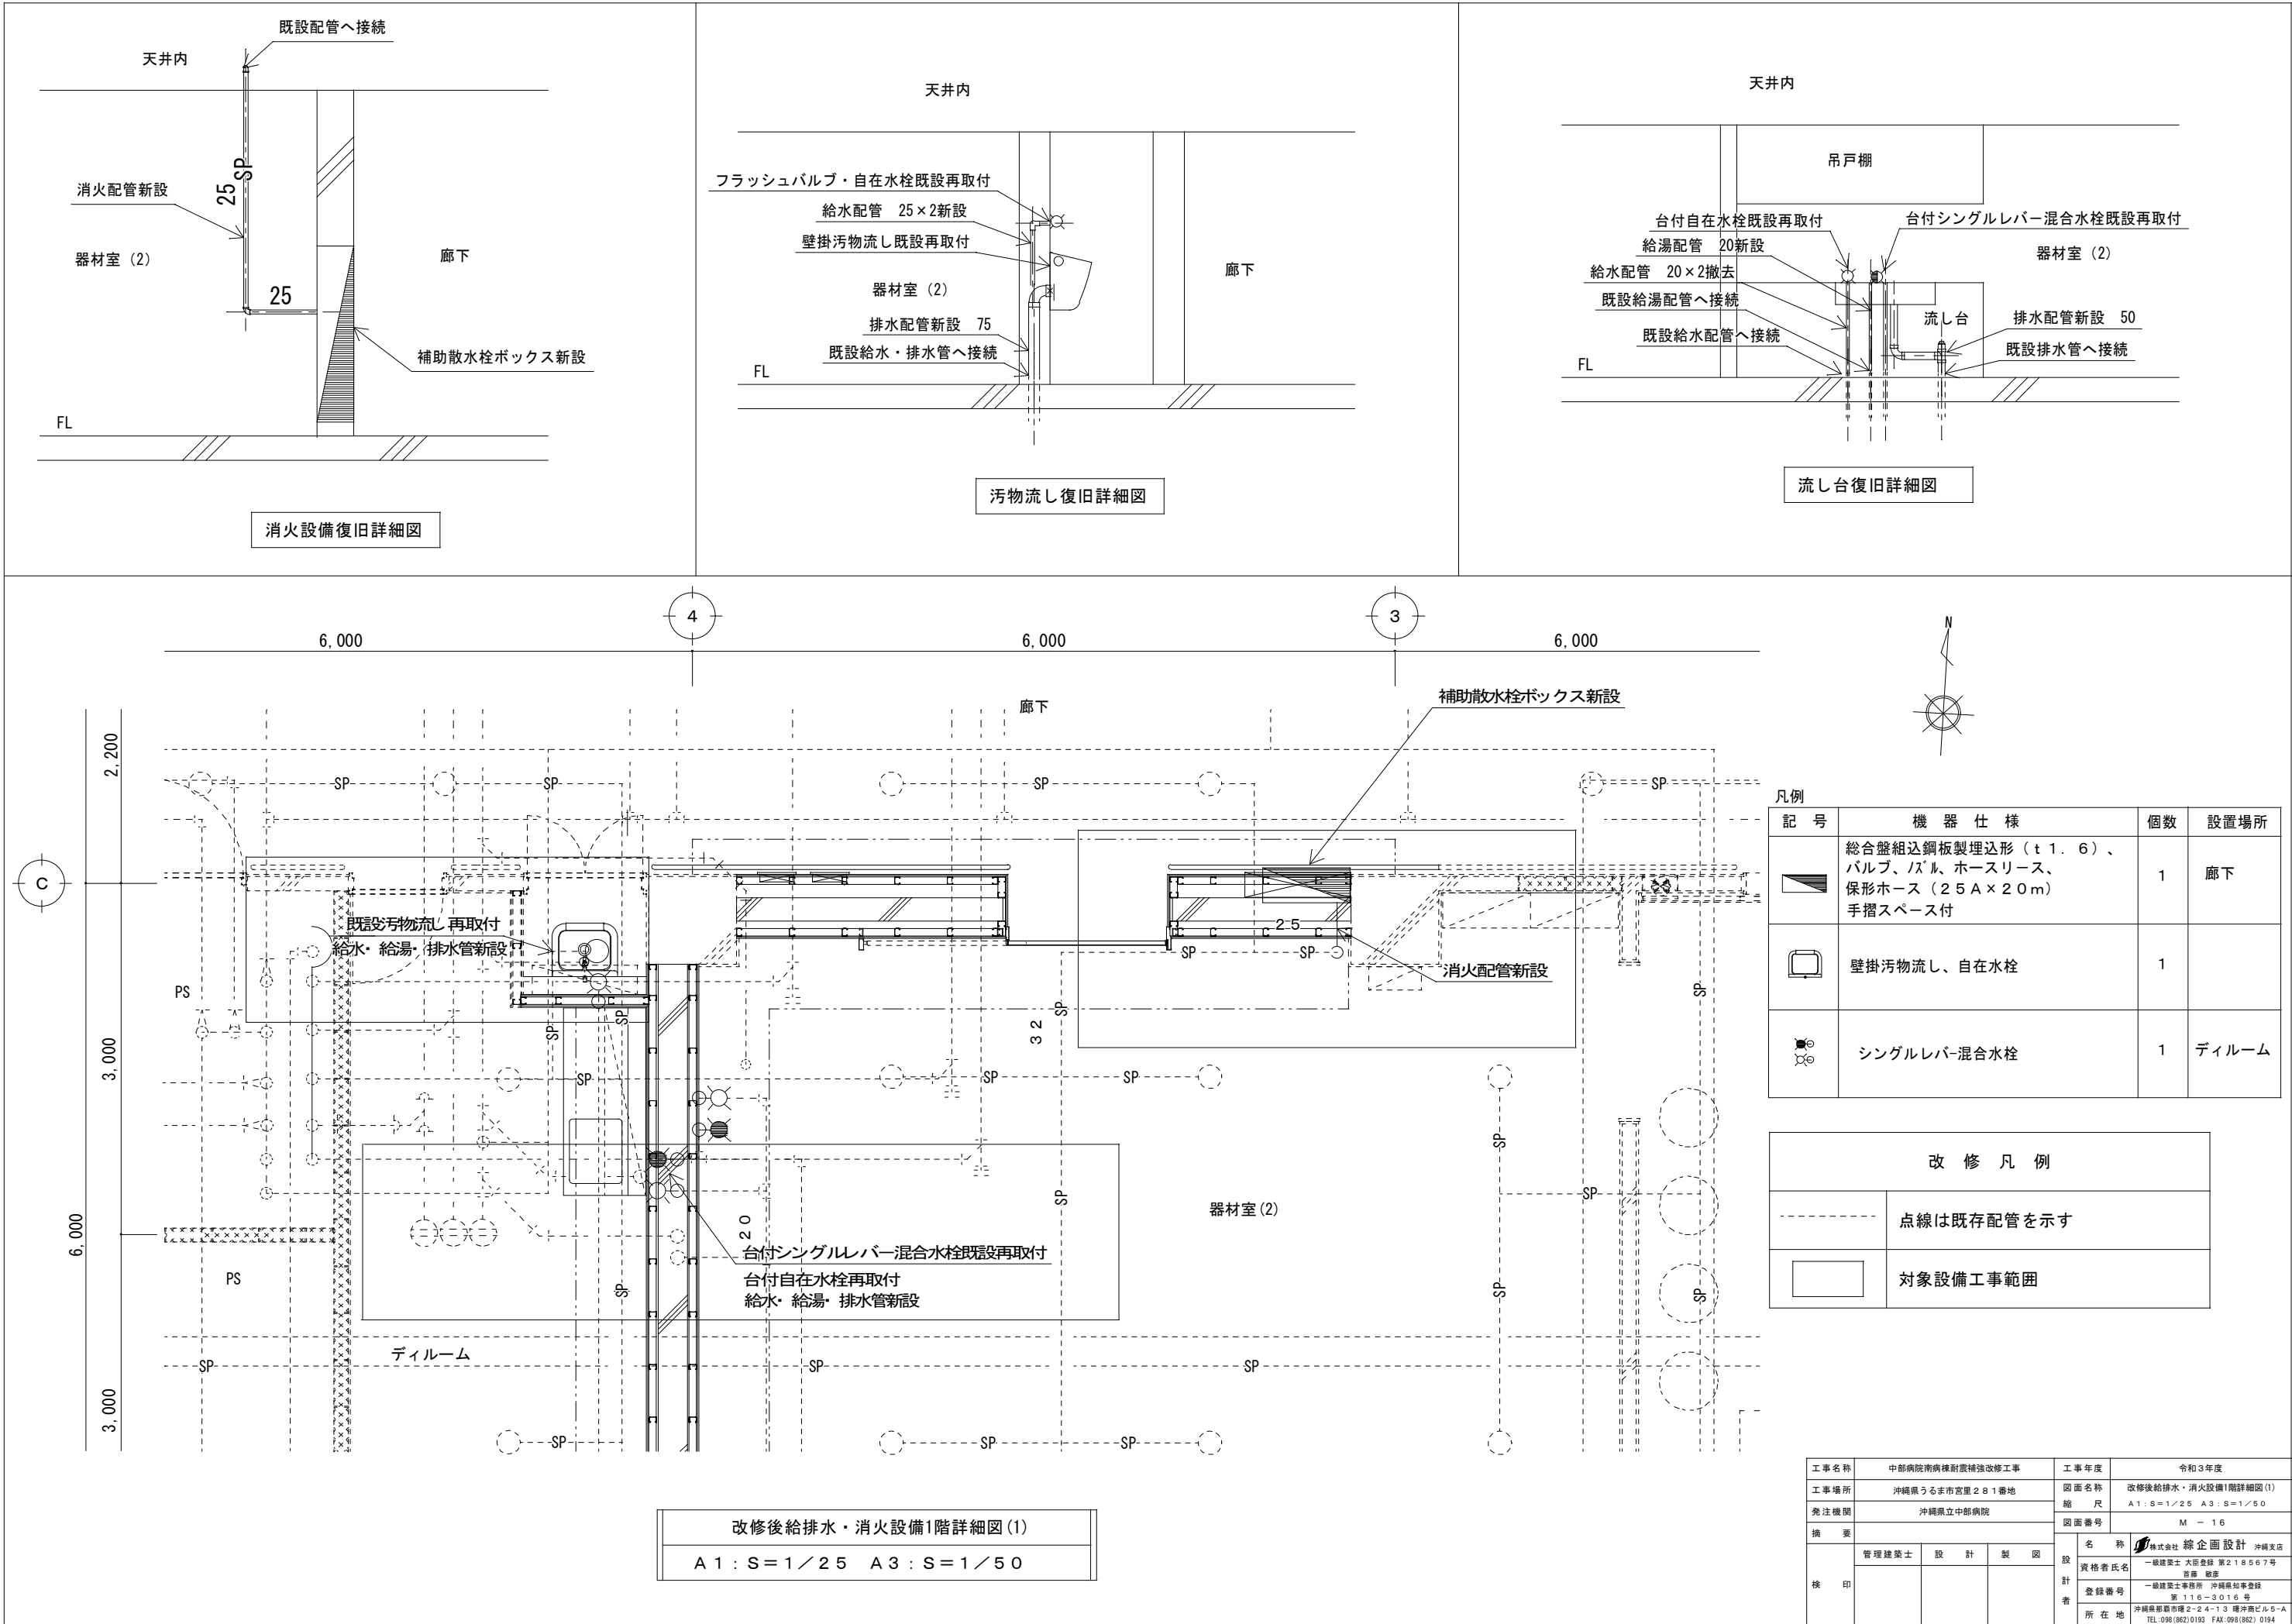

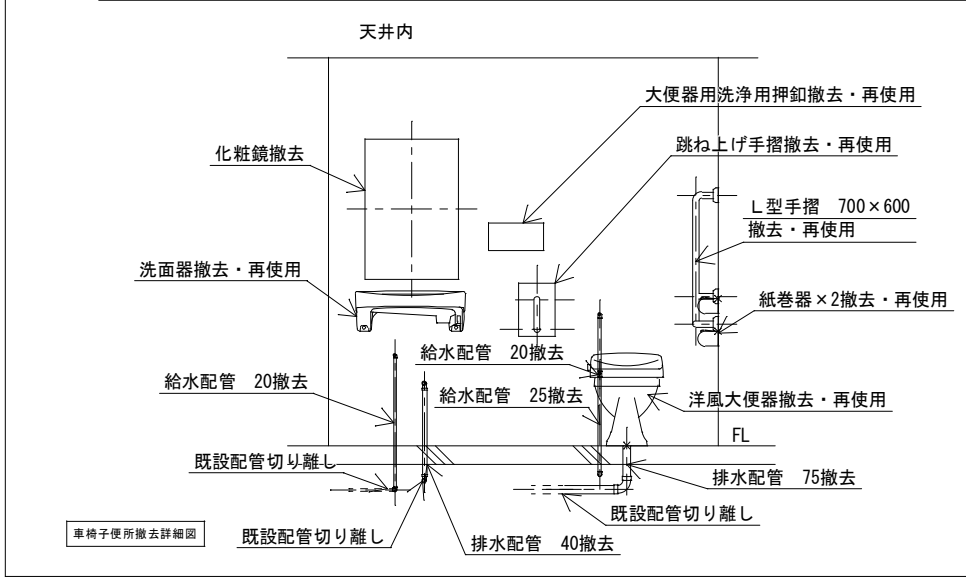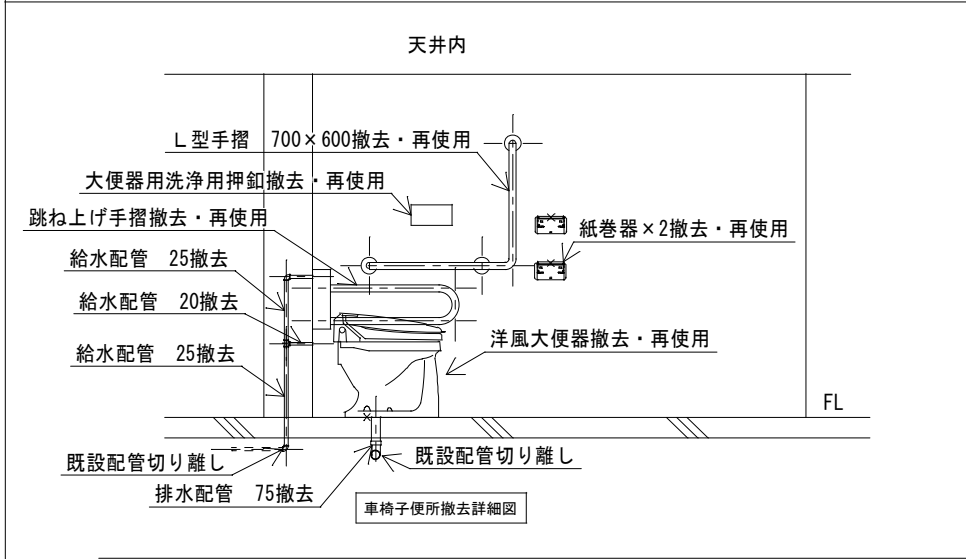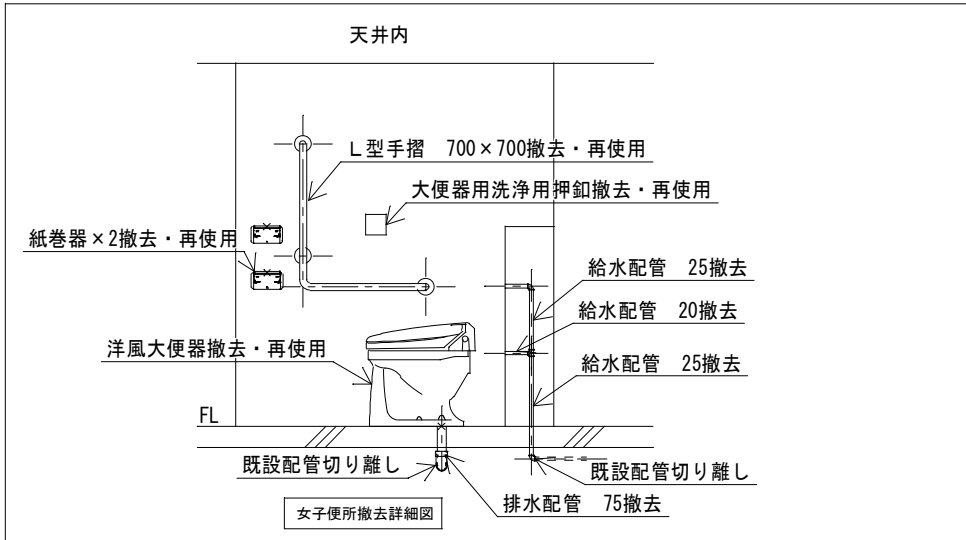

撤 去 凡 例	
	建築工事撤去範囲
	対象設備工事範囲

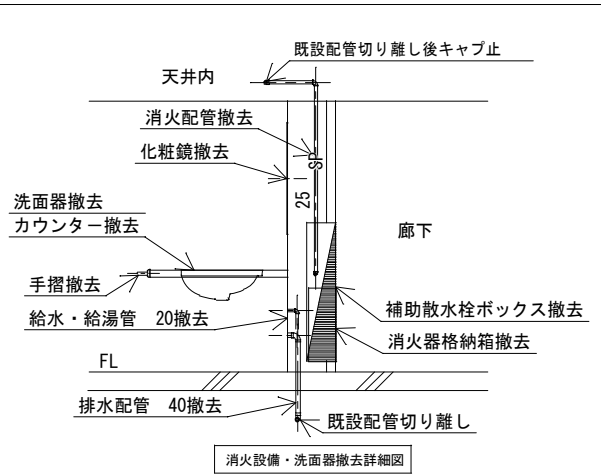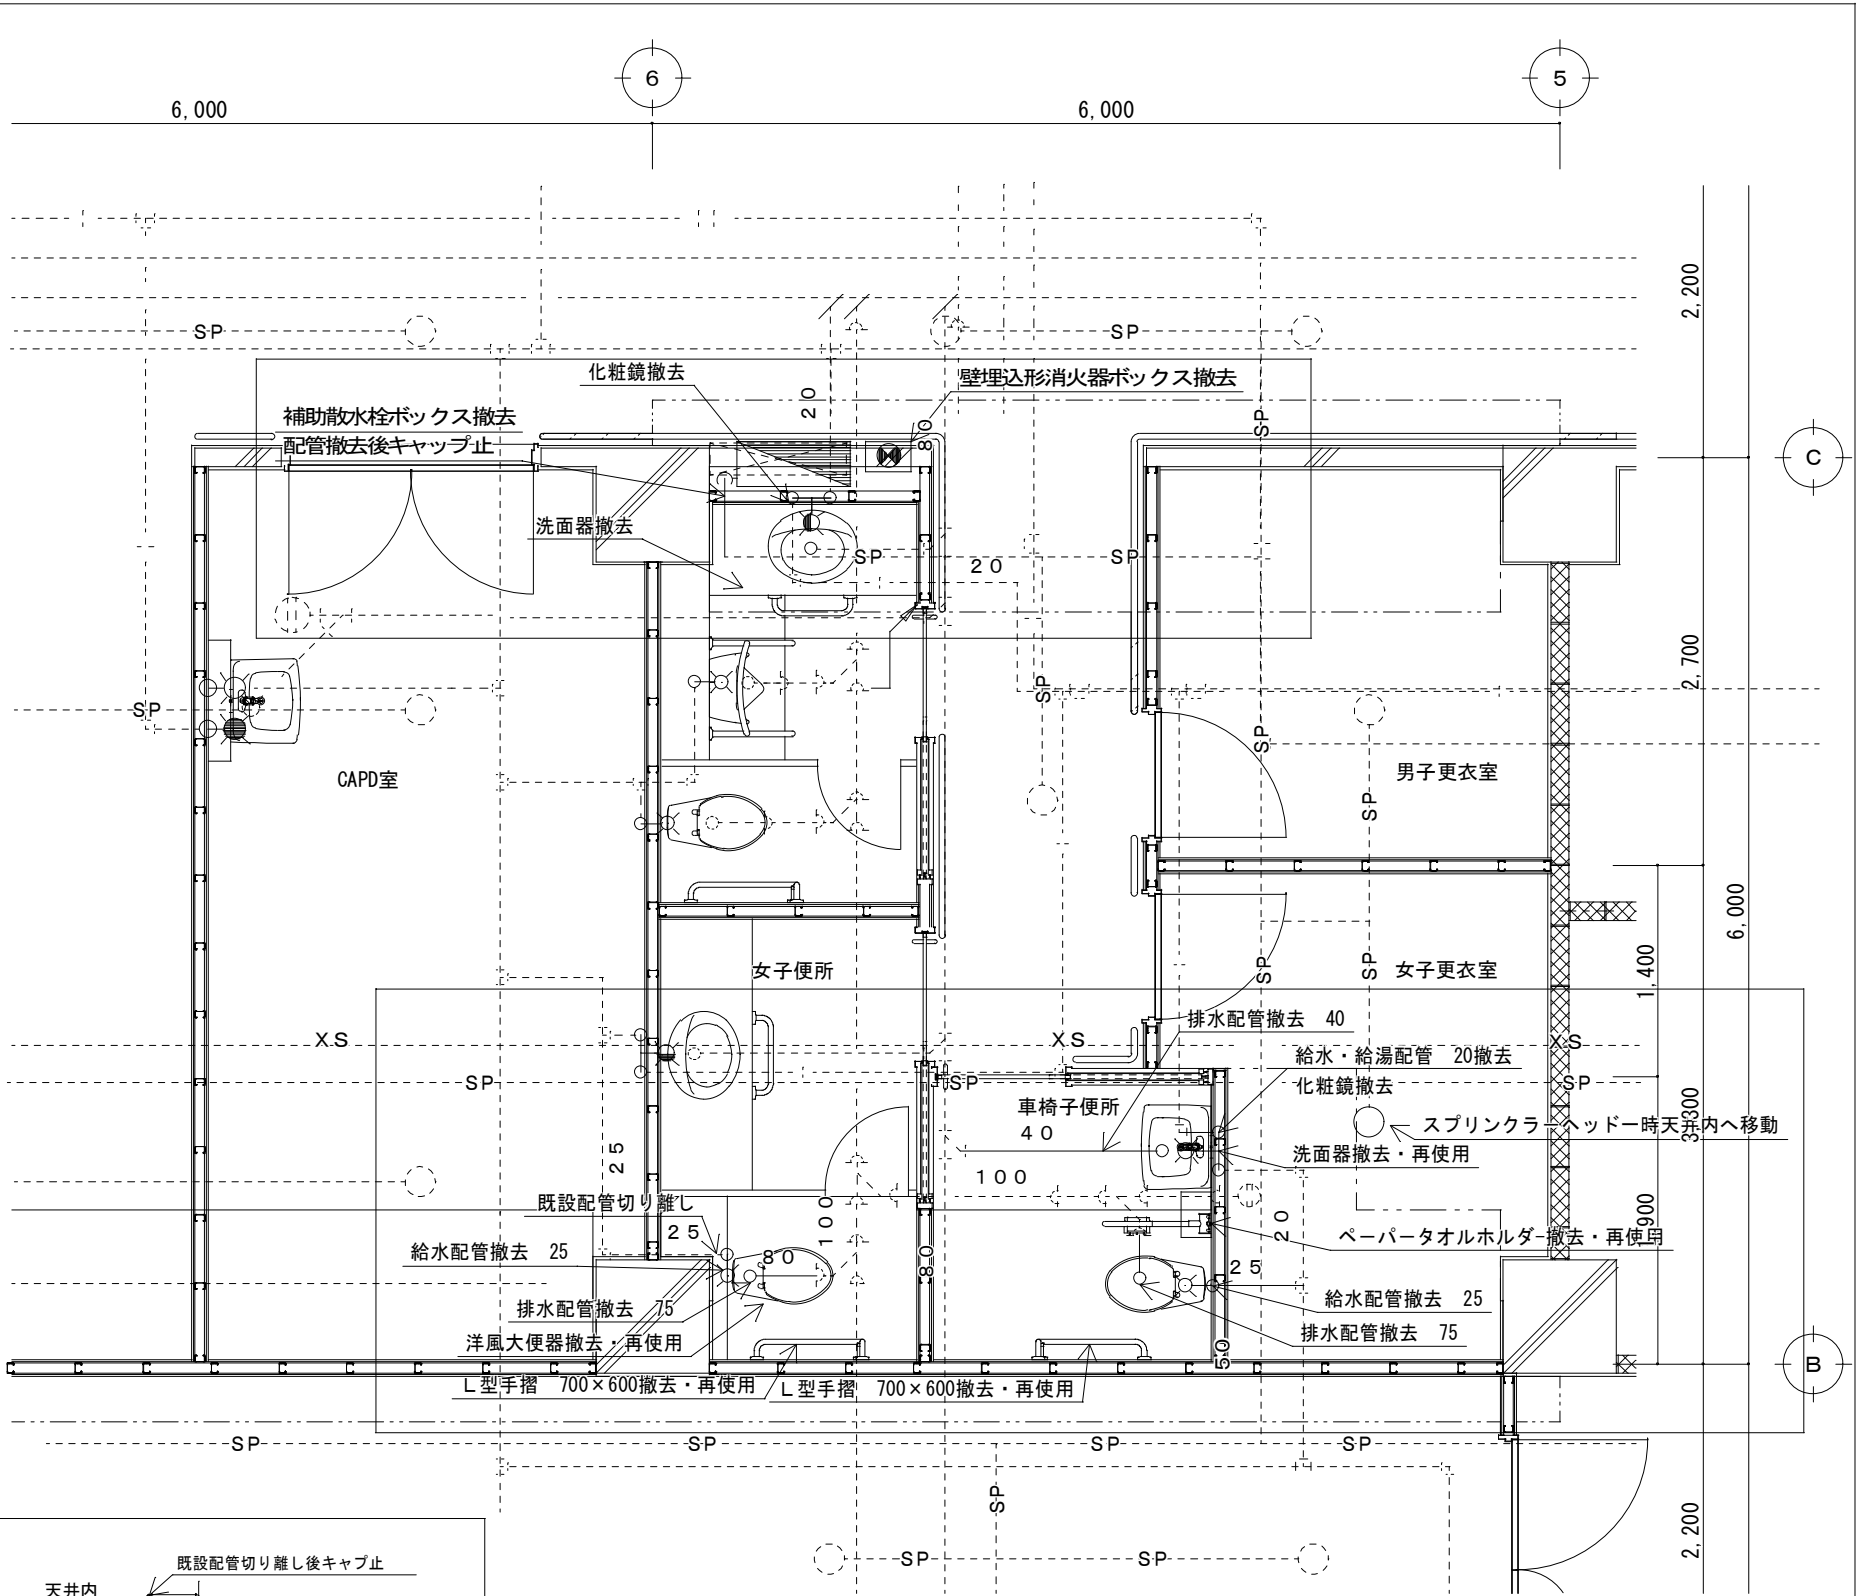


凡例

記 号	機 器 仕 様	個 数	設 置 場 所
	総合盤組込銅板製埋込形 (t1.6)、バルブ、ノズル、ホースリール、保形ホース (25A×20m) 手摺スペース付	1	廊下
	銅板製壁埋込形消火器ボックス (t1.6)	1	廊下
	カウンター式洗面器 カウンター用手摺付	1	男子便所
	フラッシュバルブ式洋風大便器	2	女子便所 車椅子便所
	車椅子用洗面器	1	車椅子便所

改修前(撤去)給排水・消火設備1階平面詳細図(2)

A1:S=1/25 A3:S=1/50




工事名称	中部病院南棟耐震補強改修工事	工事年度	令和3年度
工事場所	沖縄県うるま市宮里281番地	図面名称	改修前(撤去)給排水・消火設備1階平面詳細図(2)
発注機関	沖縄県立中部病院	縮 尺	A1:S=1/25 A3:S=1/50
摘 要		図面番号	M - 17
検 印	管理建築士	設 計	名 称 株式会社 総企画設計 沖縄支店
	設 計	製 図	資格者氏名 一級建築士 大臣登録 第218567号 吉藤 敏彦
			登録番号 一級建築士事務所 沖縄県知事登録 第116-3016号
			所在地 沖縄県那覇市博2-24-13 博沖縄ビル5-A TEL:098(982)0193 FAX:098(982)0194

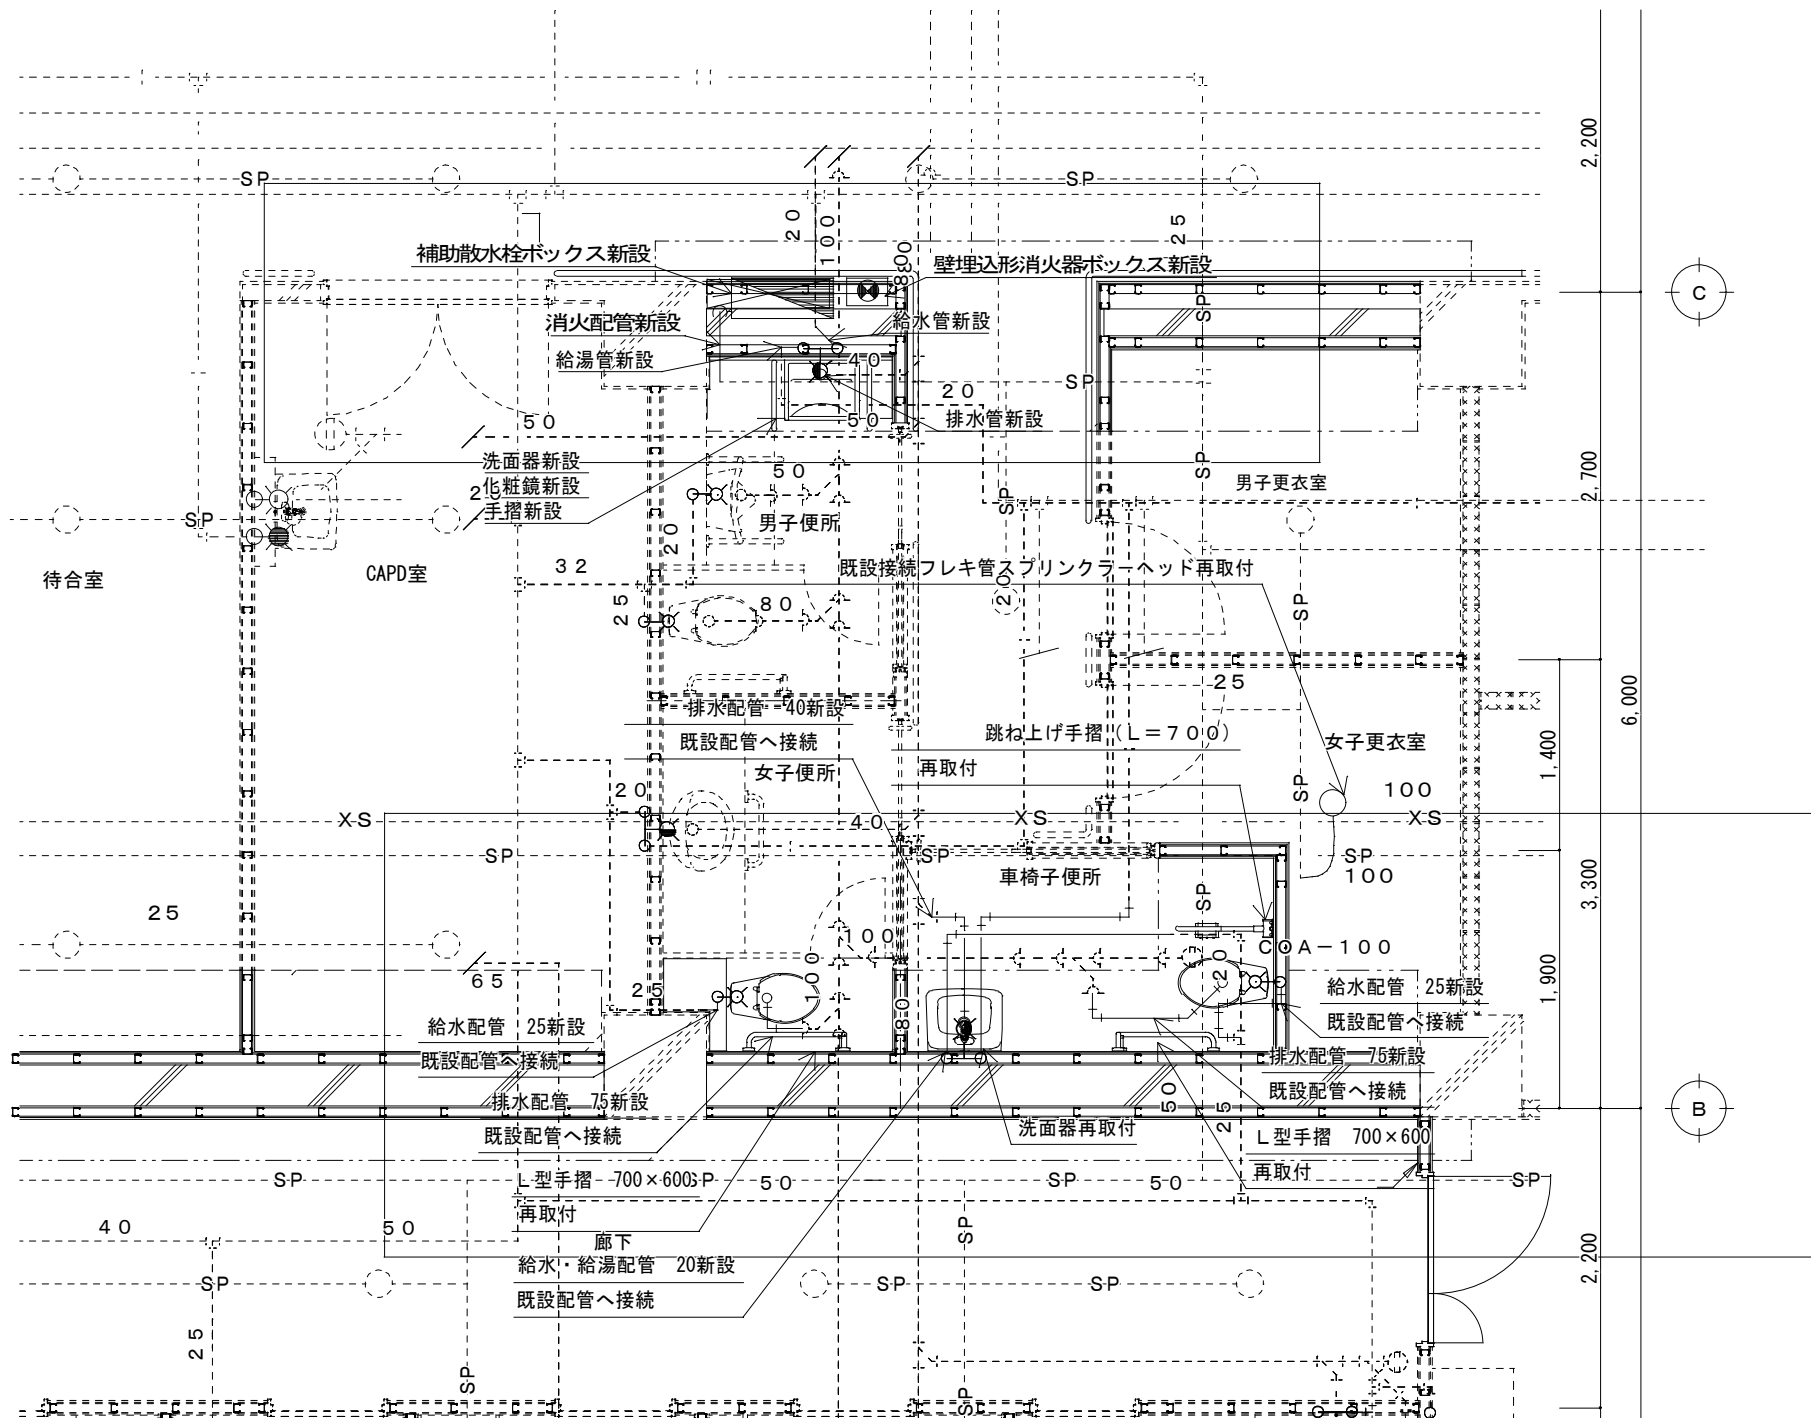








凡例			
記 号	機 器 仕 様	個数	設置場所
	総合盤組込鋼板製埋込形 (t 1.6)、バルブ、ホース、保形ホース (25A×20m) 手摺スペース付	1	廊下
	鋼板製壁埋込形消火器ボックス (t 1.6)	1	廊下
	カウンター式洗面器 カウンター用手摺付	1	男子便所
	フラッシュバルブ式洋風大便器	2	女子便所 車椅子便所
	車椅子用洗面器	1	車椅子便所

改修後給排水・消火設備1階平面詳細図(2)
A1:S=1/100 A3:S=1/200


改 修 凡 例	
	点線は既存配管を示す
	対象設備工事範囲

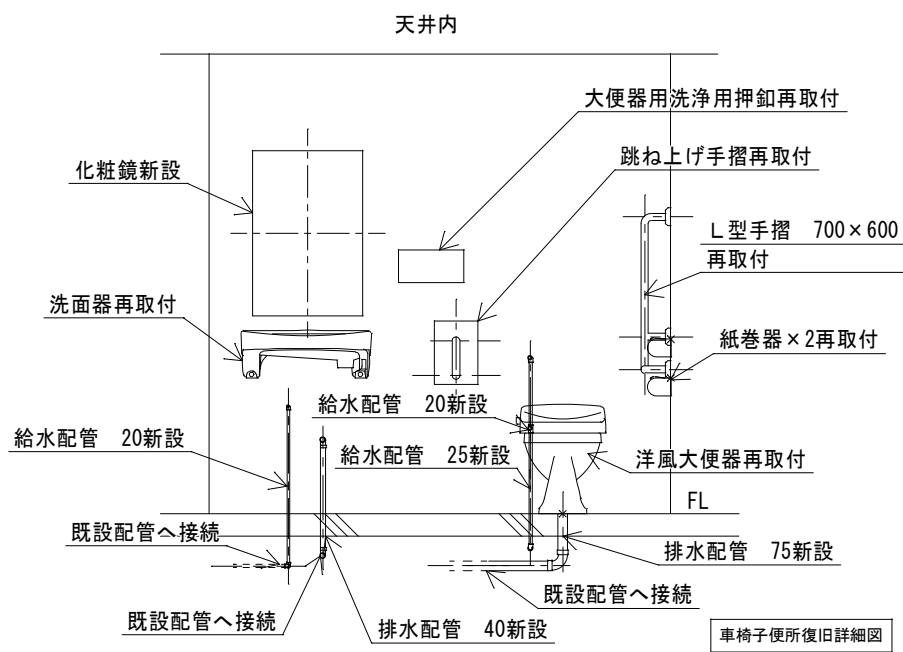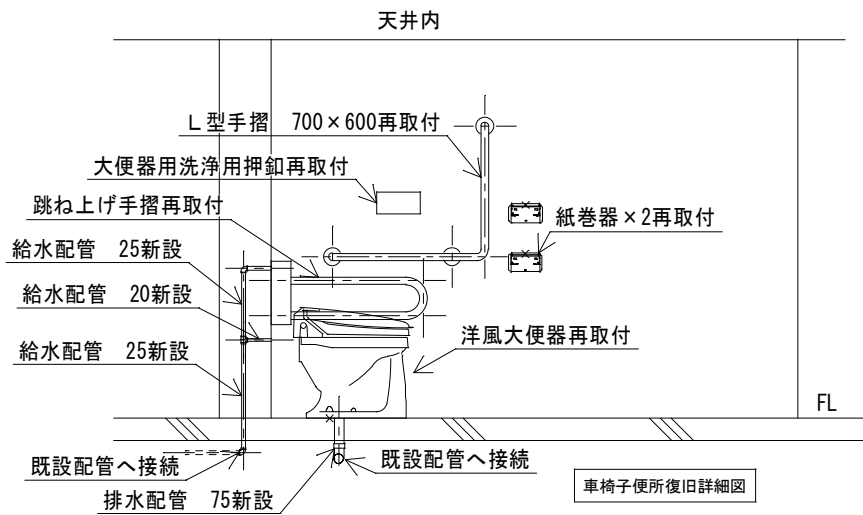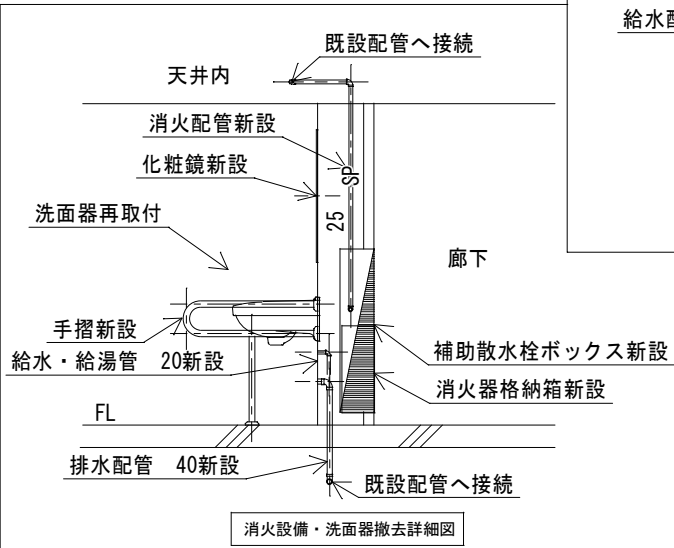

工事名称	中部病院南棟棟耐震補強改修工事	工事年度	令和3年度
工事場所	沖縄県うるま市宮里281番地	図面名称	改修後給排水・消火設備1階平面詳細図(2)
発注機関	沖縄県立中部病院	縮 尺	A1:S=1/50 A3:S=1/100
摘 要		図面番号	M - 18
検 印	管理建築士 設 計 製 図	名 称	株式会社 総企画設計 沖縄支店
		資格者氏名	一級建築士 大庭登統 第218567号 吉藤 敏彦
		登録番号	一級建築士事務所 沖縄県知事登録 第116-3016号
		所在地	沖縄県那覇市博2-24-13 博沖縄ビル5-A TEL:098(982)0193 FAX:098(982)0194

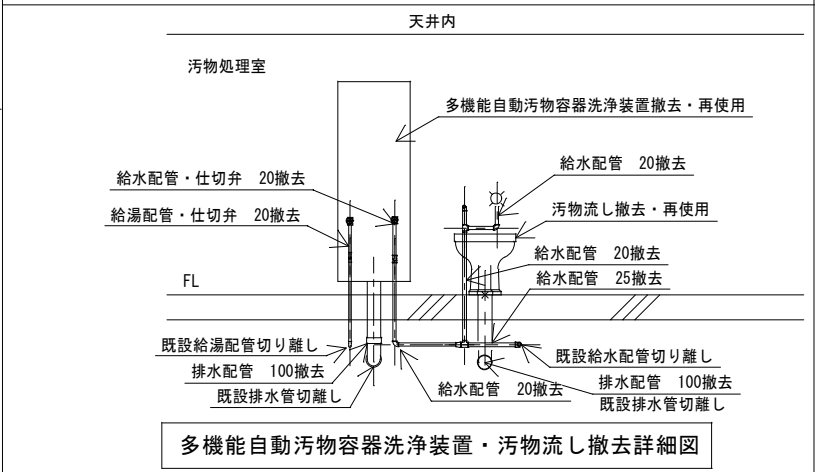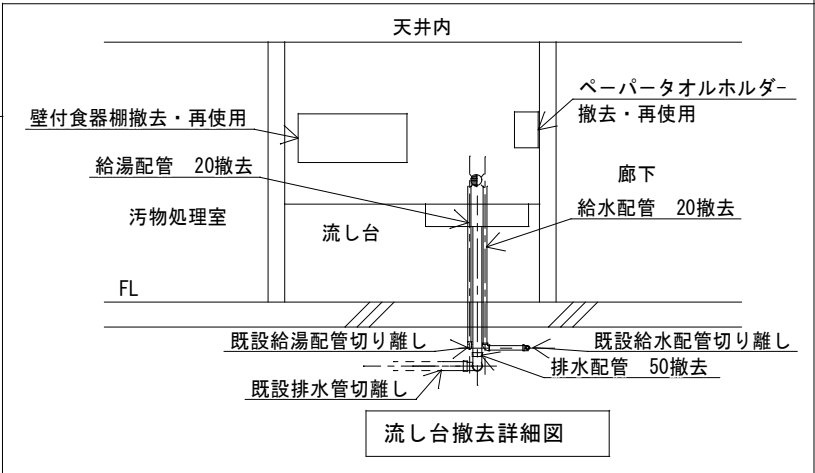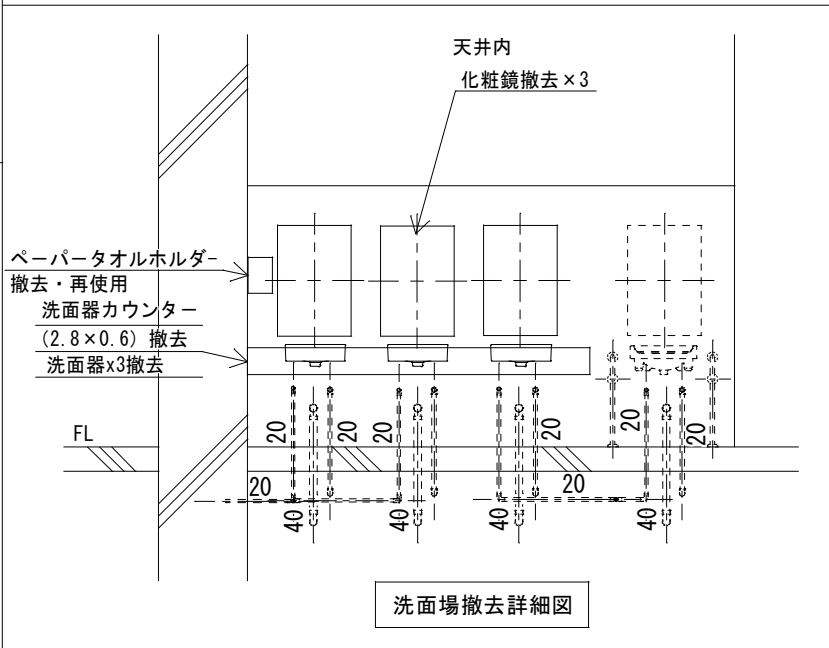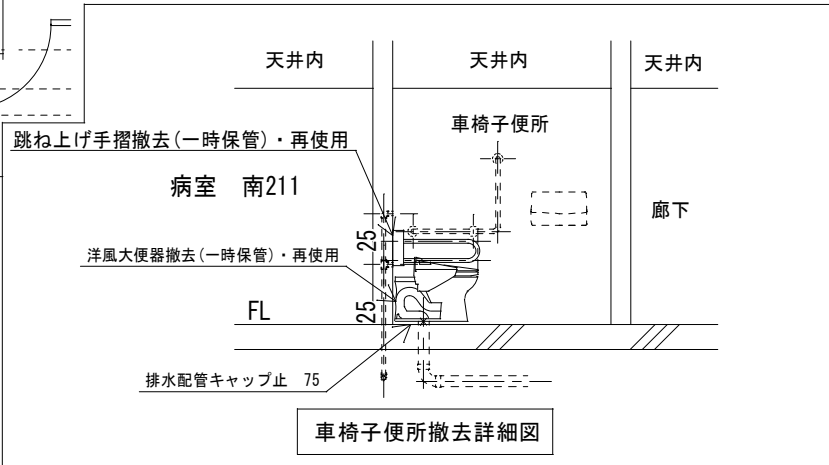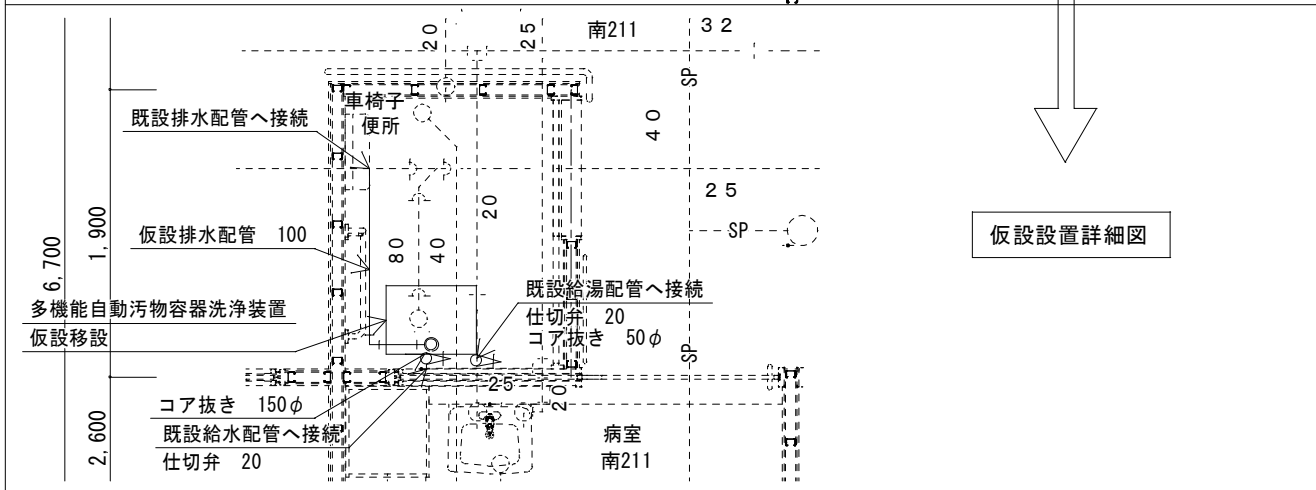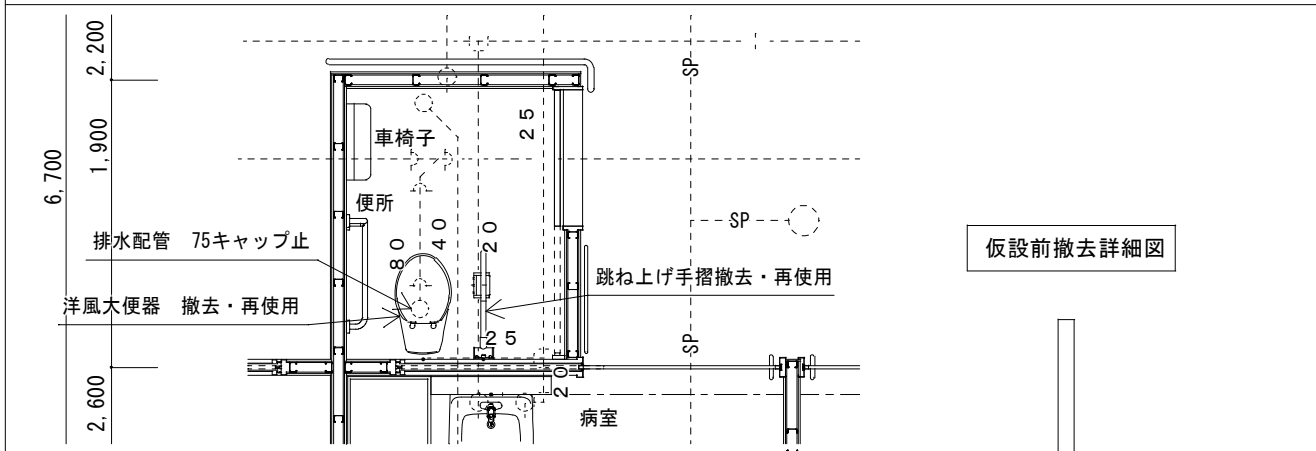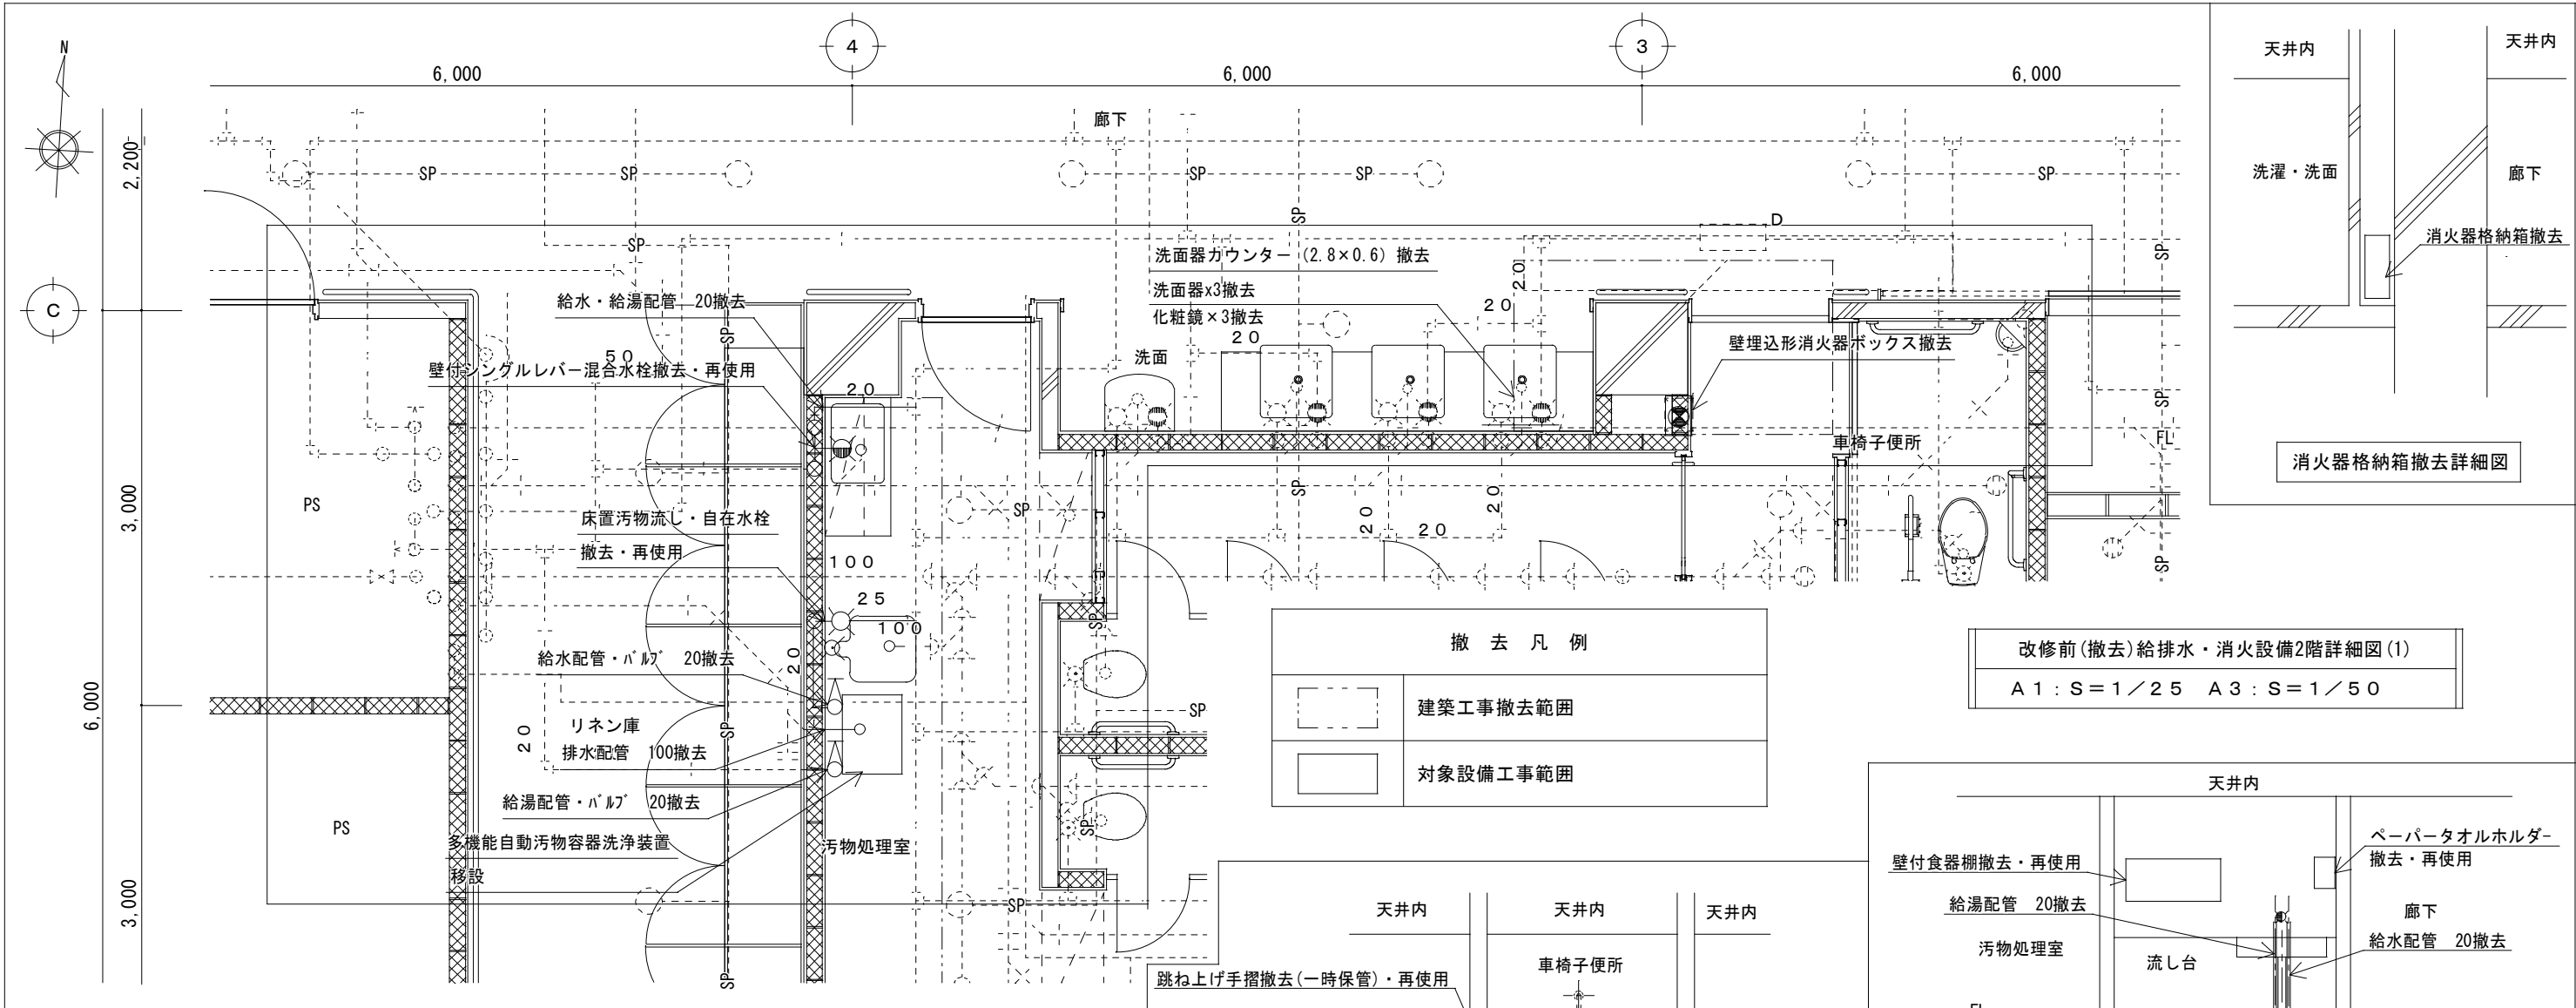

工事名称	中部病院南棟耐震補強改修工事	工事年度	令和3年度
工事場所	沖縄県うるま市宮里281番地	図面名称	改修前(撤去)給排水・消火設備2階詳細図(1)
発注機関	沖縄県立中部病院	縮尺	A1:S=1/25 A3:S=1/50
摘要		図面番号	M-19
設計	管理建築士 設計 製図	名称	株式会社 総企画設計 沖縄支店
校印		資格者氏名	一級建築士 大臣登録 第218567号 吉原 敏彦
		登録番号	一級建築士事務所 沖縄県知事登録 第116-3016号
		所在地	沖縄県那覇市増2-24-13 増沖ビル5-A TEL:098(982)0193 FAX:098(982)0194

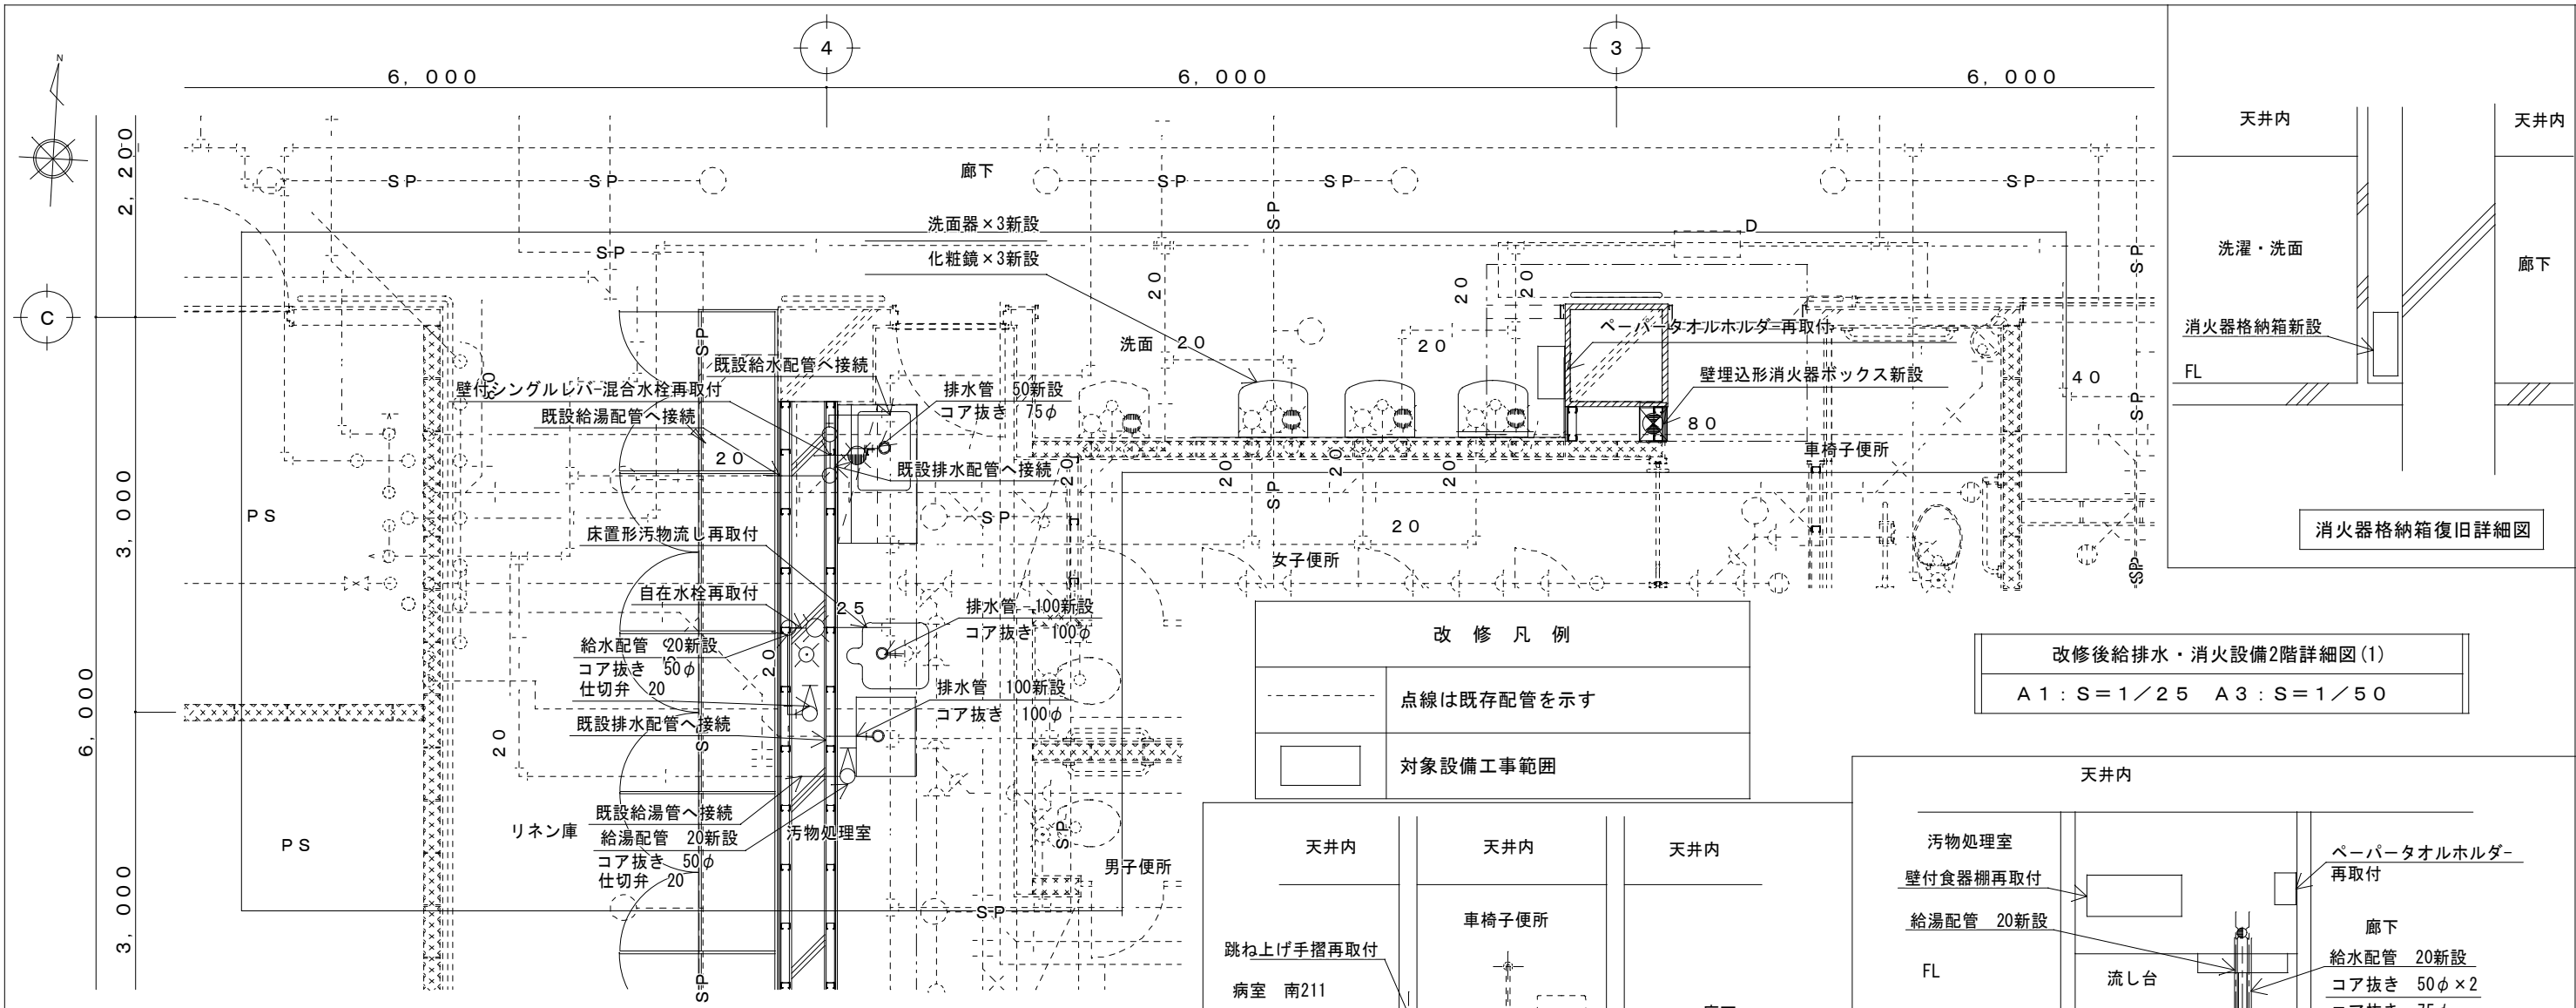

消火器格納箱復旧詳細図


改修凡例

点線は既存配管を示す


対象設備工事範囲

改修後給排水・消火設備2階詳細図(1)


A1:S=1/25 A3:S=1/50

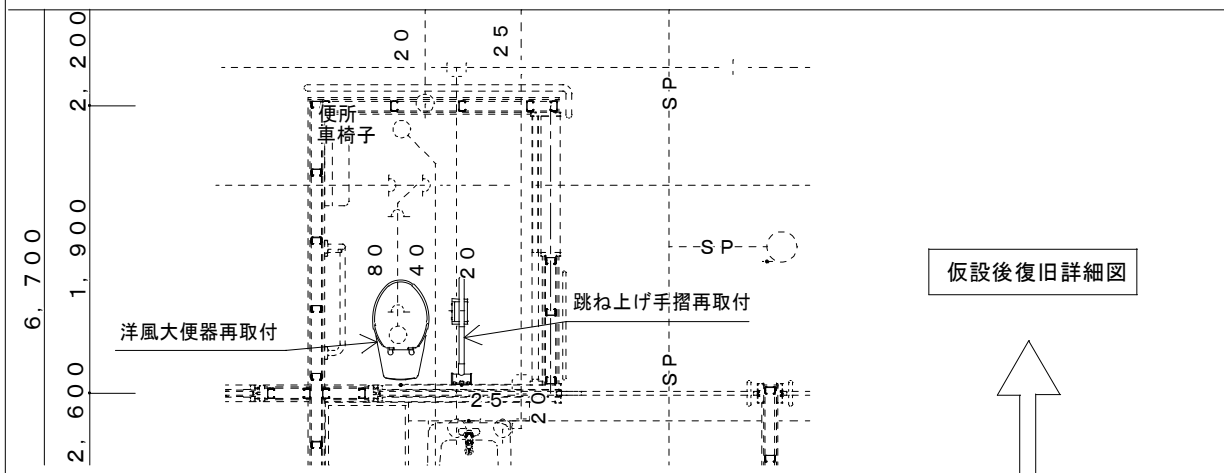


仮設後復旧詳細図

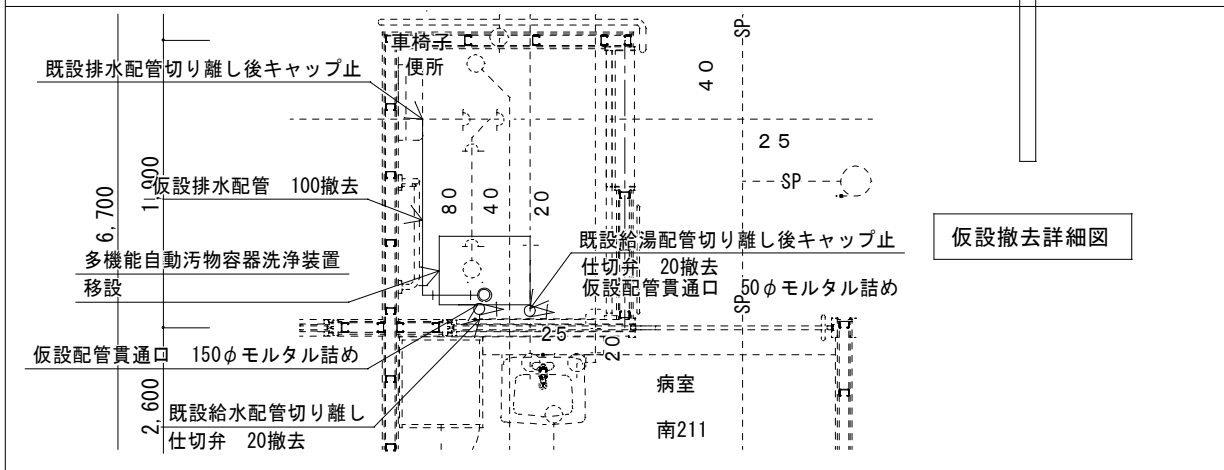


仮設撤去詳細図

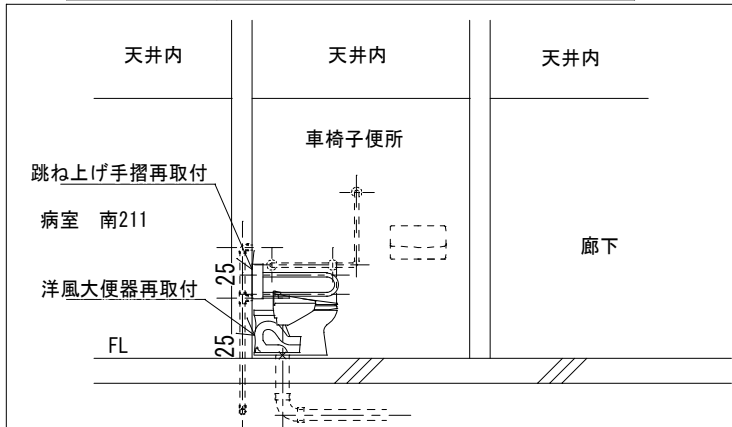


車椅子便所復旧詳細図

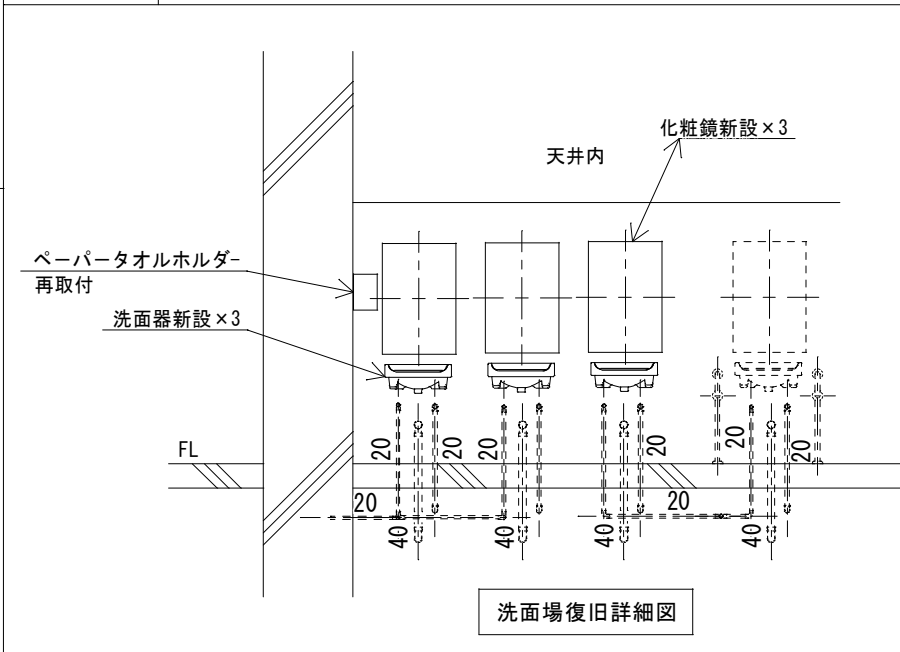

洗面場復旧詳細図

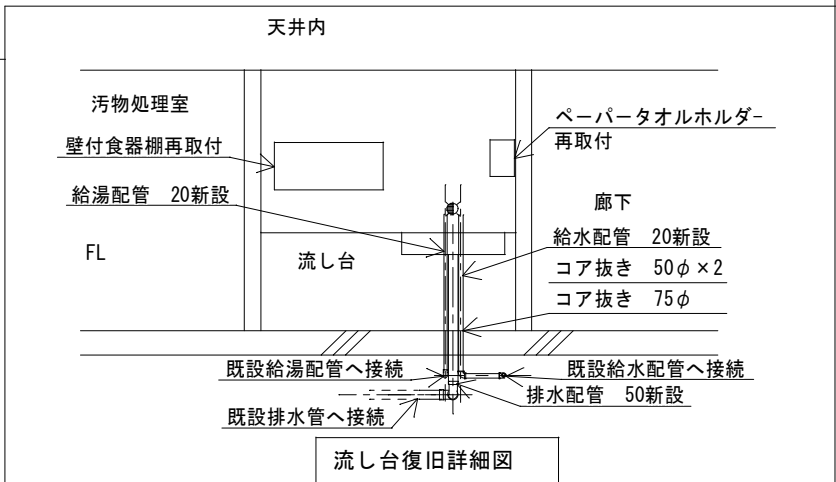


流し台復旧詳細図

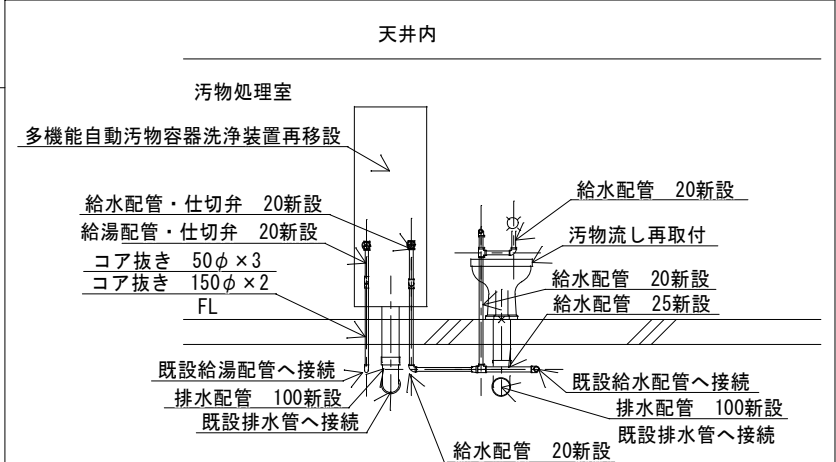

多機能自動汚物容器洗浄装置・汚物流し復旧詳細図


工事名称	中部病院南棟耐震補強改修工事	工事年度	令和3年度
工事場所	沖縄県うるま市宮里281番地	図面名称	改修後給排水・消火設備2階詳細図(1)
発注機関	沖縄県立中部病院	縮尺	A1:S=1/25 A3:S=1/50
摘要		図面番号	M-20
設計者	管理建築士	名称	株式会社 緑企画設計 沖縄支店
設計者		資格者氏名	一級建築士 大臣登録 第218567号 吉原 敏彦
設計者		登録番号	一級建築士事務所 沖縄県知事登録 第116-3016号
設計者		所在地	沖縄県那覇市博2-24-13 博沖縄ビル5-A TEL:098(982)0193 FAX:098(982)0194

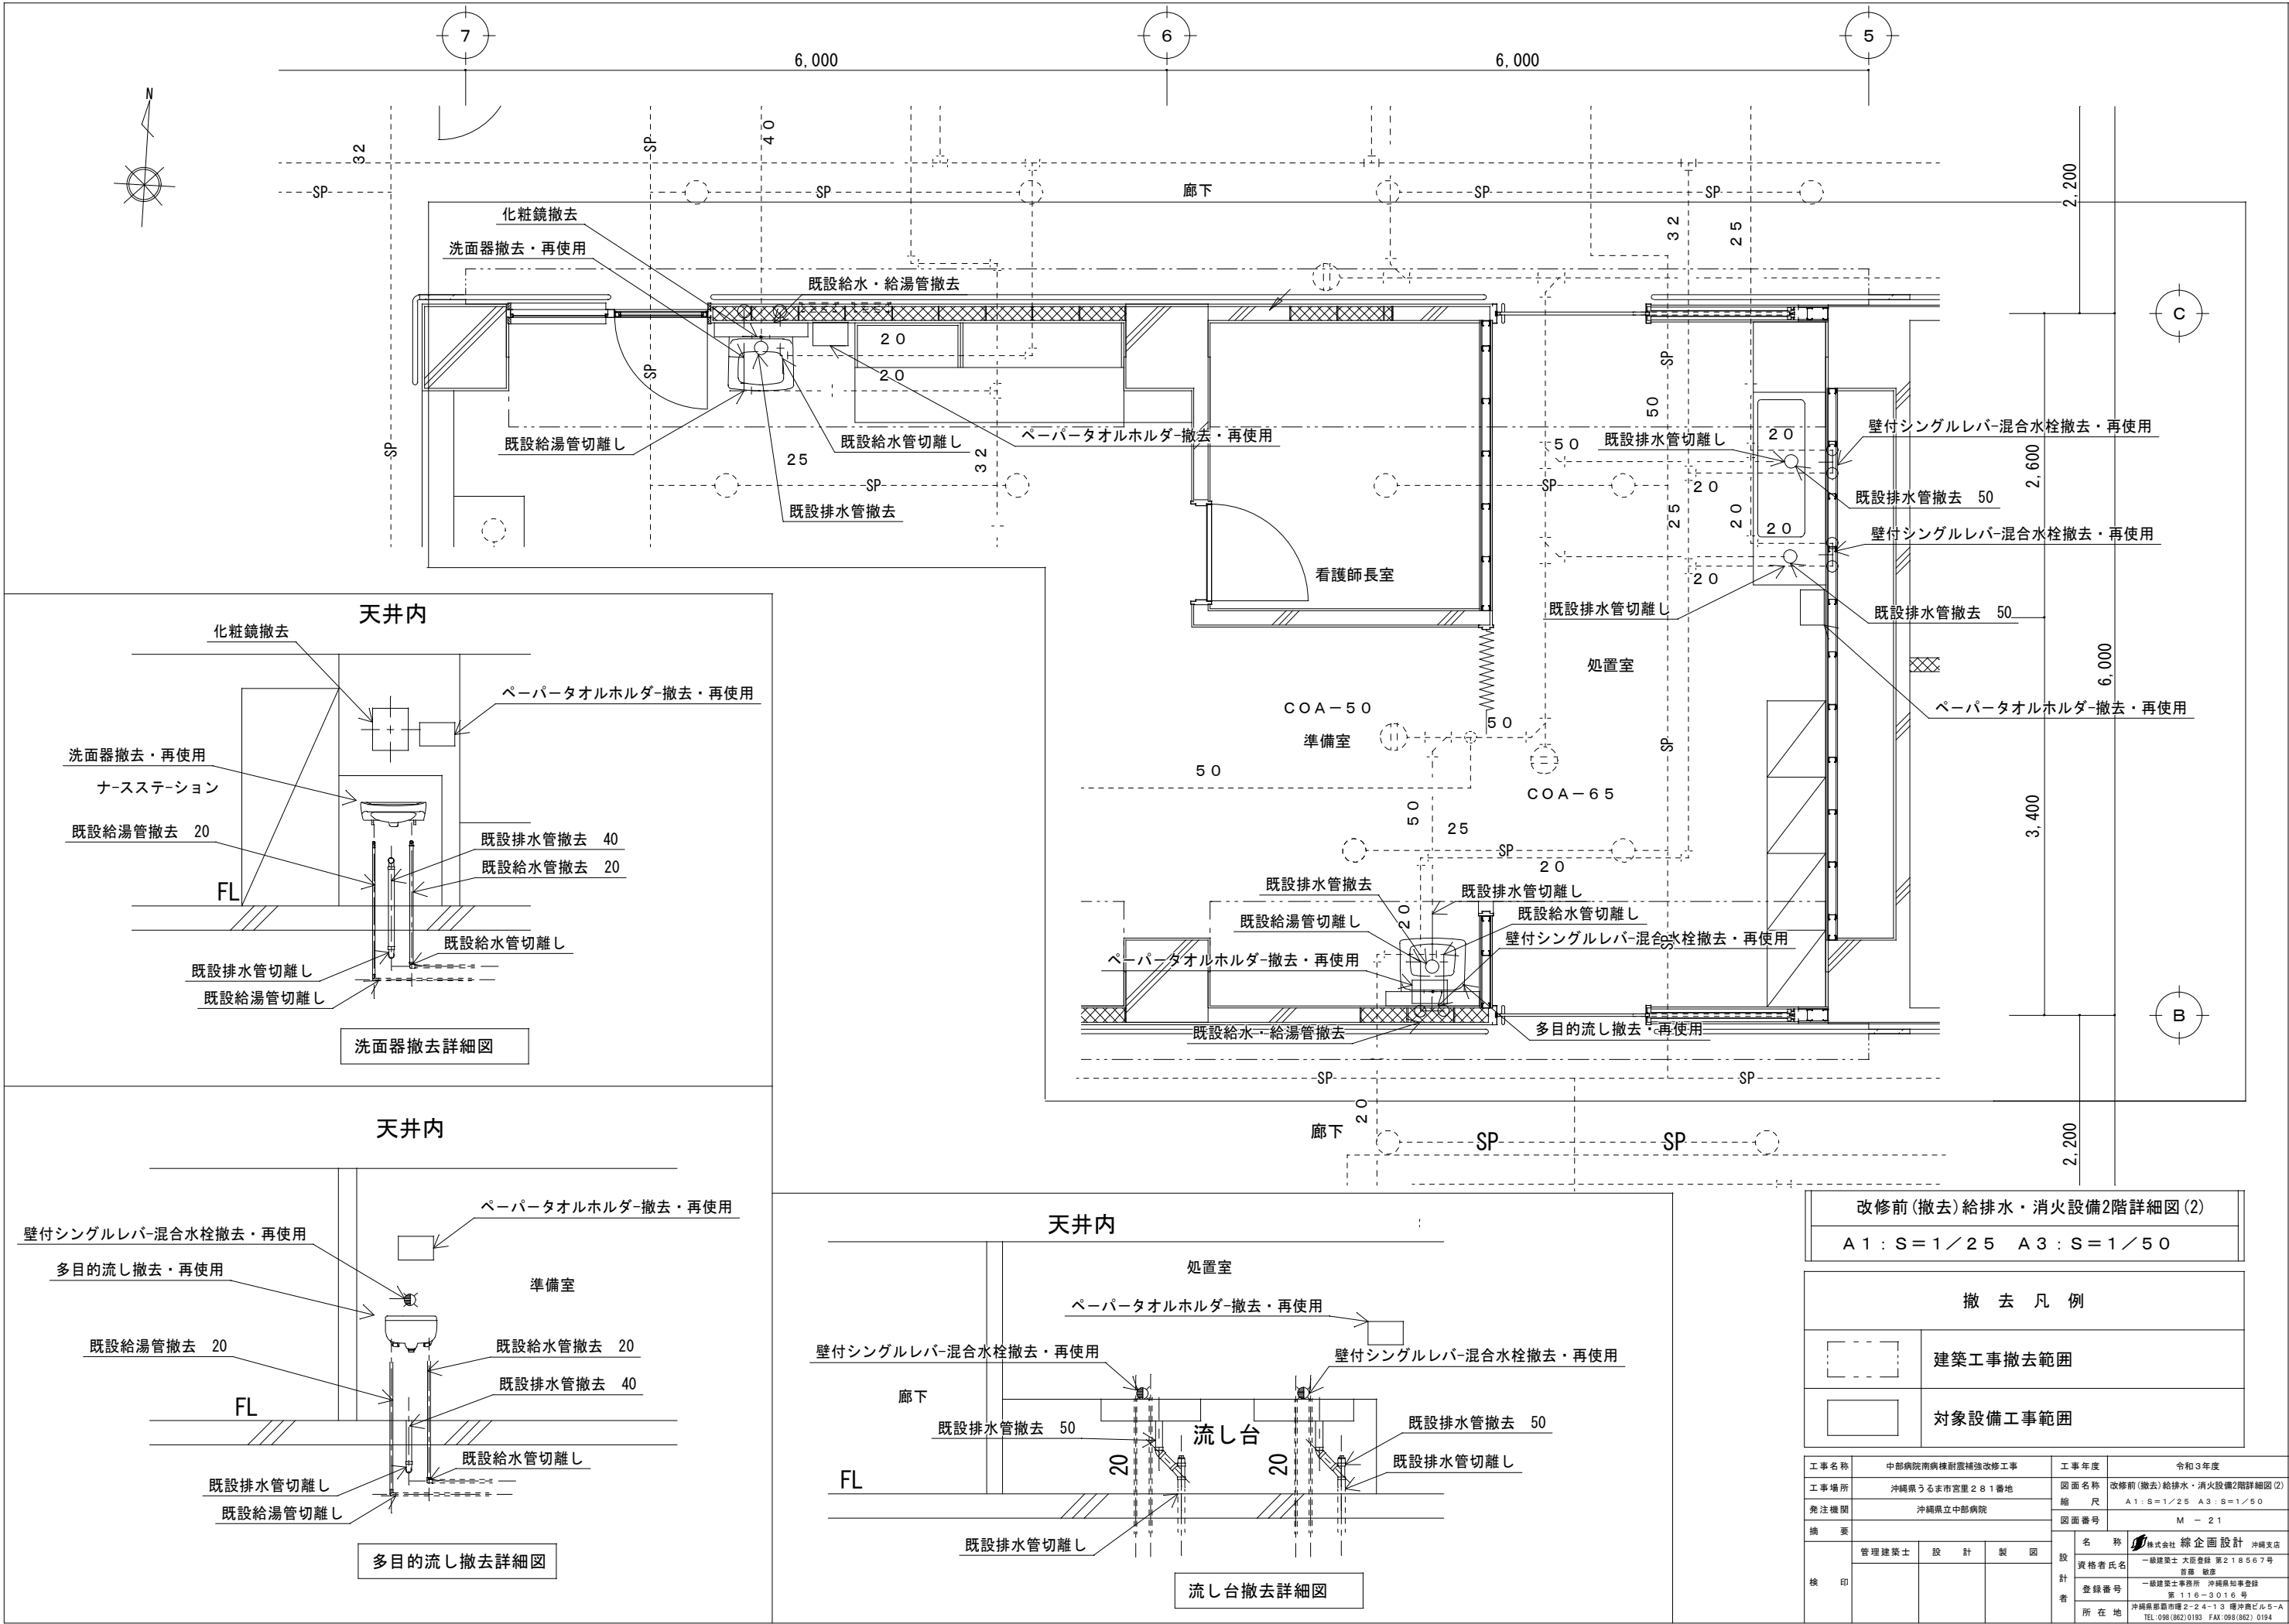


改修前(撤去)給排水・消火設備2階詳細図(2)
A1:S=1/25 A3:S=1/50

撤去凡例	
	建築工事撤去範囲
	対象設備工事範囲



工事名称	中部病院南棟耐震補強改修工事	工事年度	令和3年度
工事場所	沖縄県うるま市宮里281番地	図面名称	改修前(撤去)給排水・消火設備2階詳細図(2)
発注機関	沖縄県立中部病院	縮尺	A1:S=1/25 A3:S=1/50
摘要		図面番号	M-21
設計者	管理建築士 設 計 製 図	名 称	株式会社 緑企画設計 沖縄支店
校 印		資格者氏名	一級建築士 大臣登録 第218567号 吉原 敏彦
		登録番号	一級建築士事務所 沖縄県知事登録 第116-3016号
		所在地	沖縄県那覇市博2-24-13 博沖縄ビル5-A TEL:098(982)0193 FAX:098(982)0194

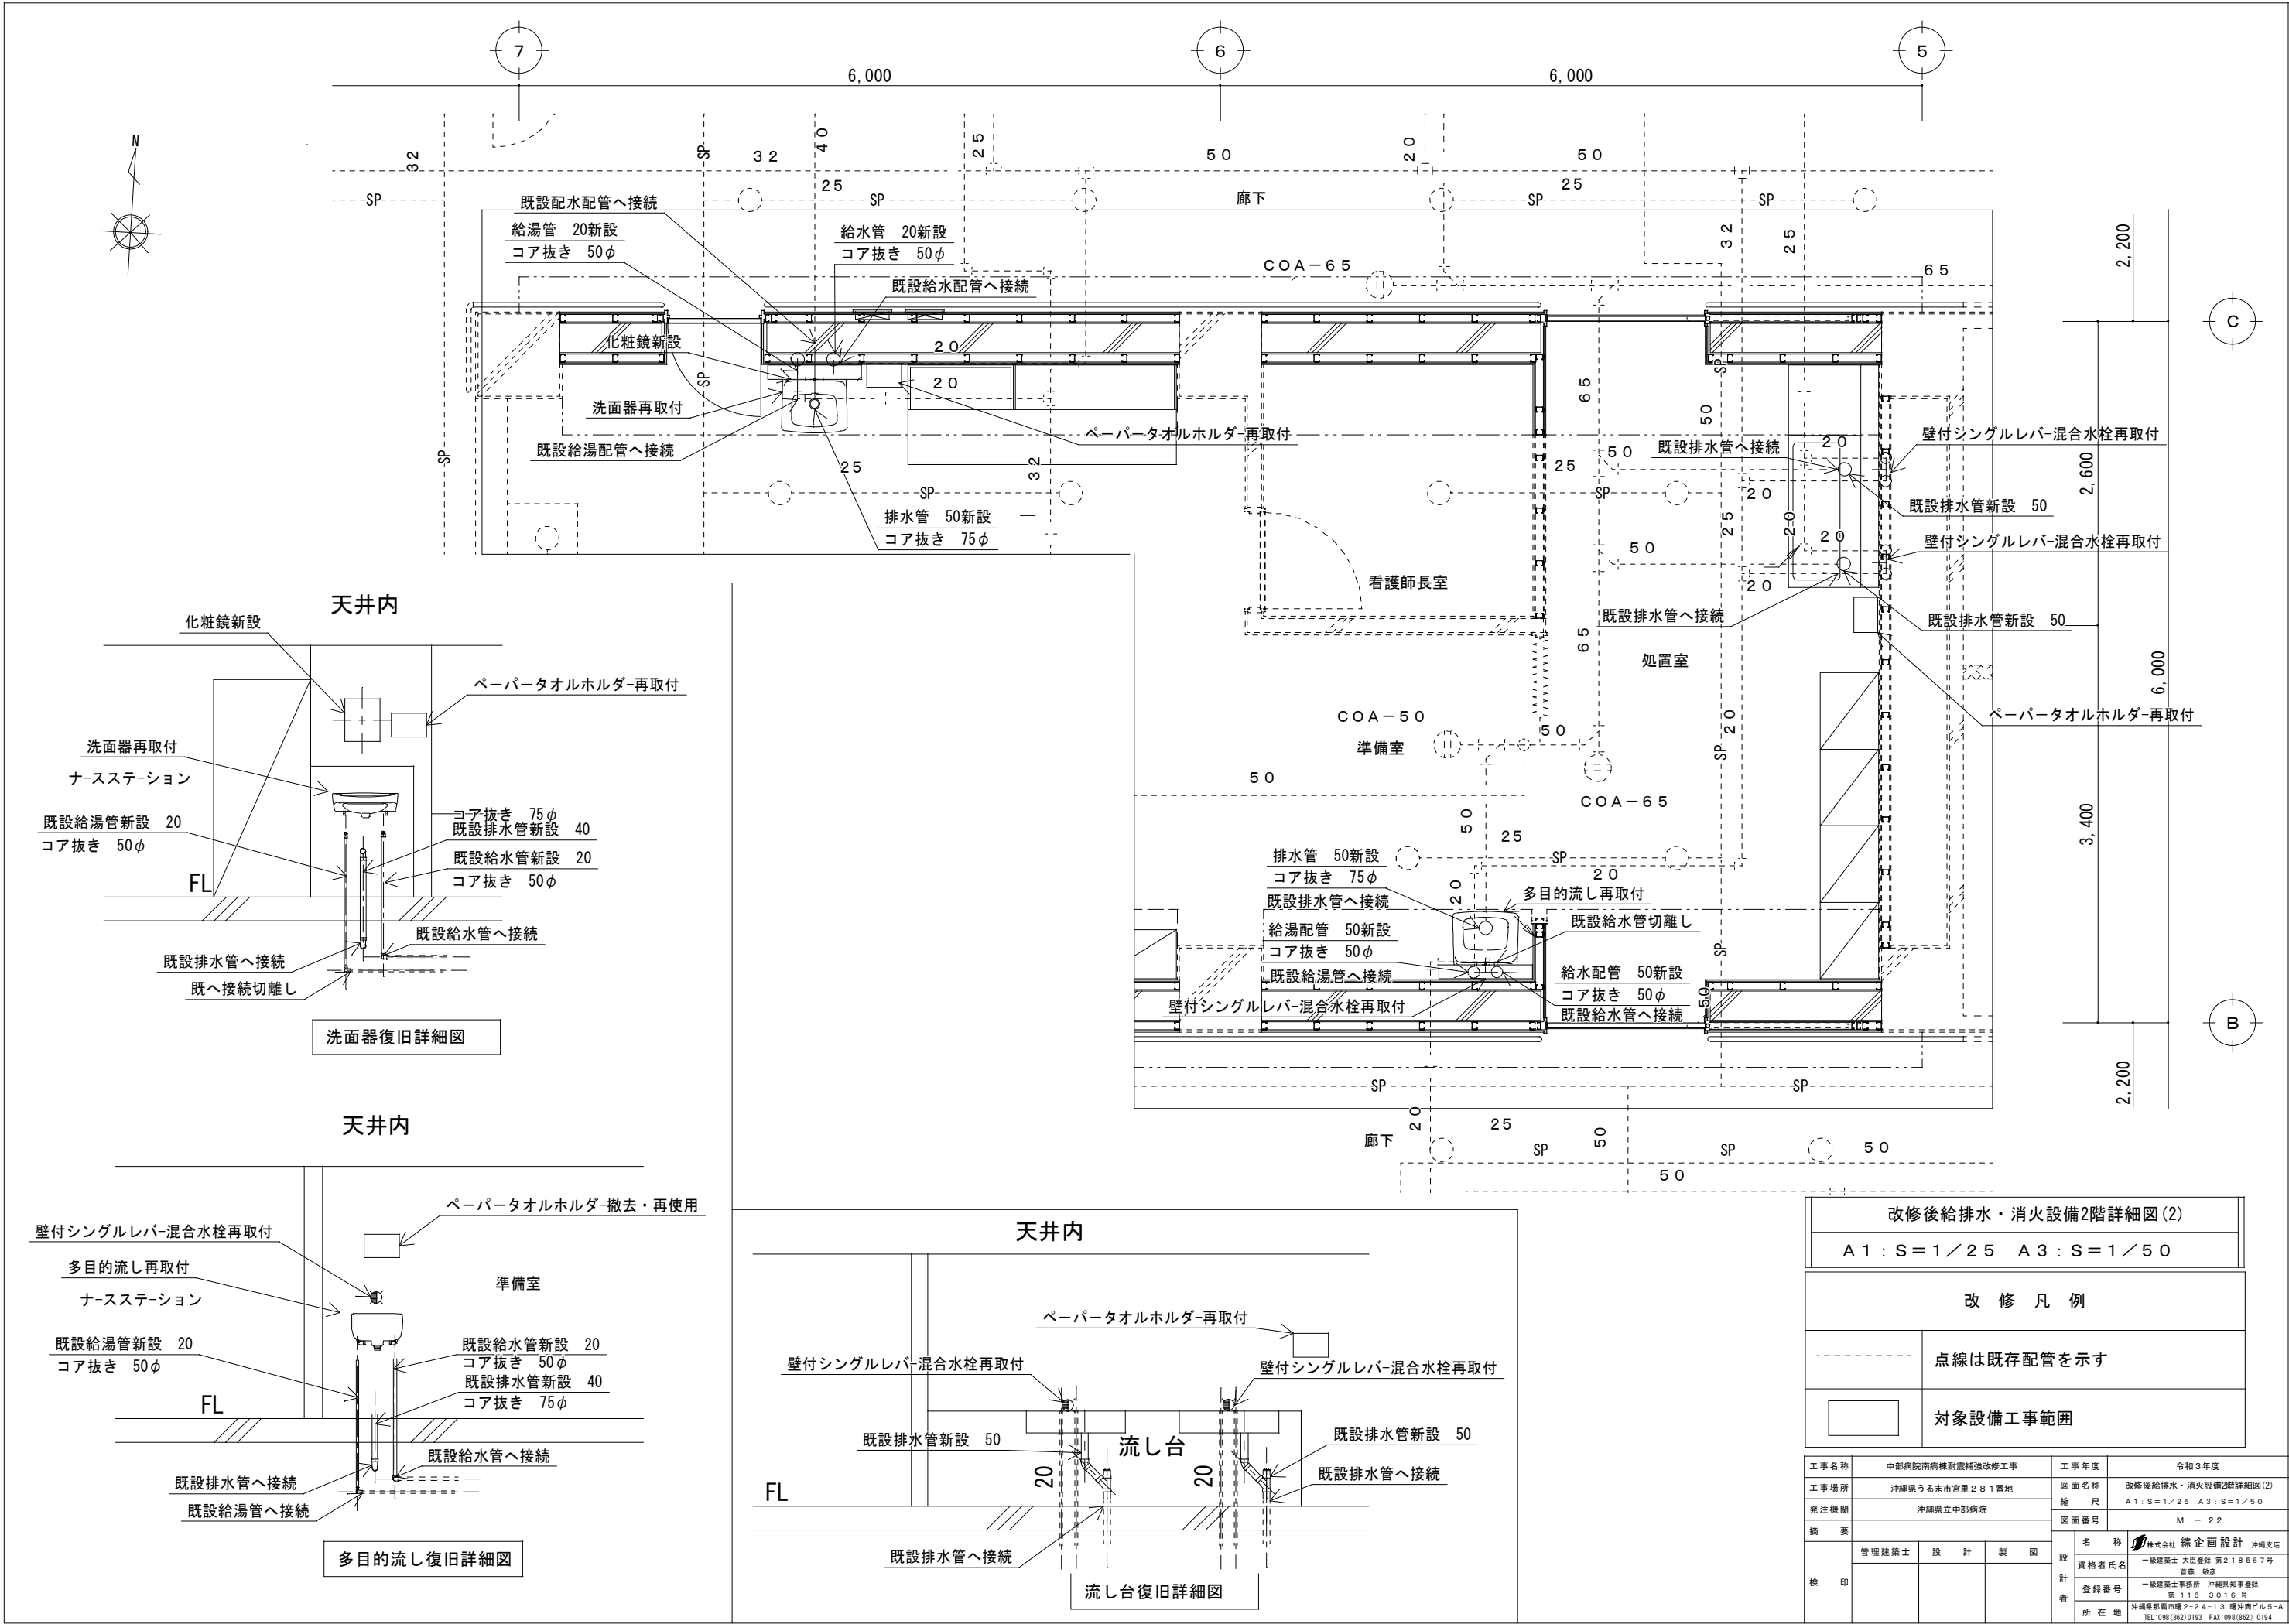


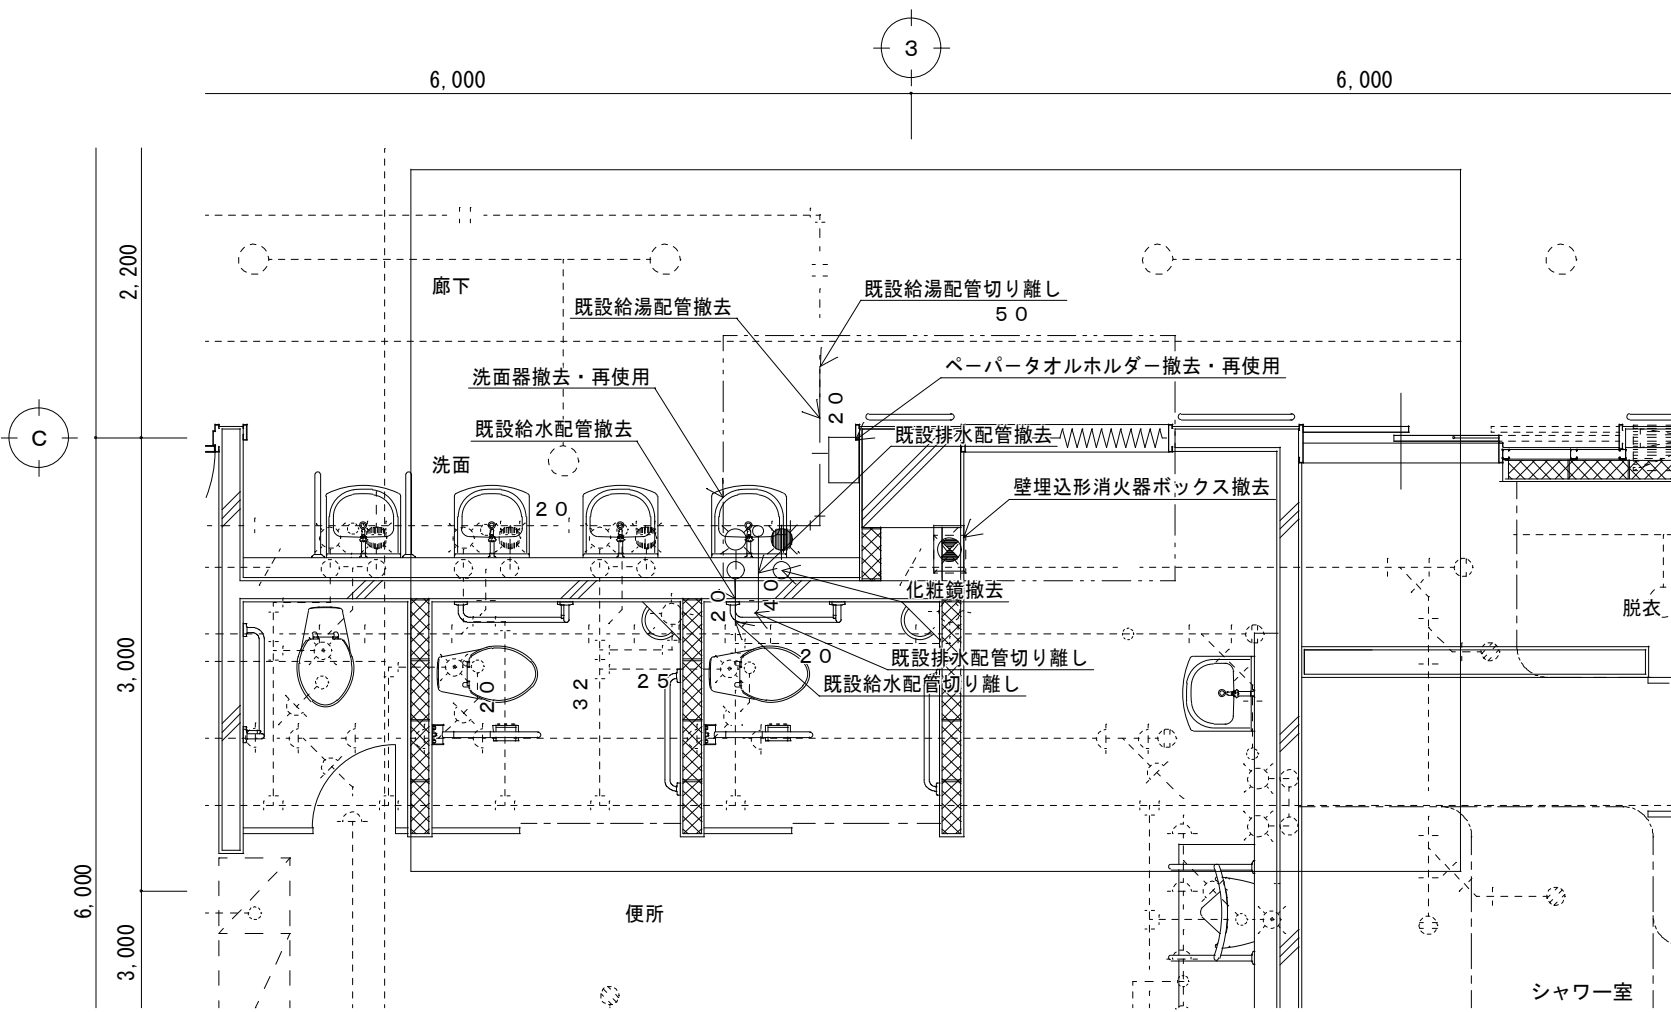


改修前(撤去)給排水設備3階詳細図(1)
A1:S=1/25 A3:S=1/50

撤 去 凡 例	
	建築工事撤去範囲
	対象設備工事範囲

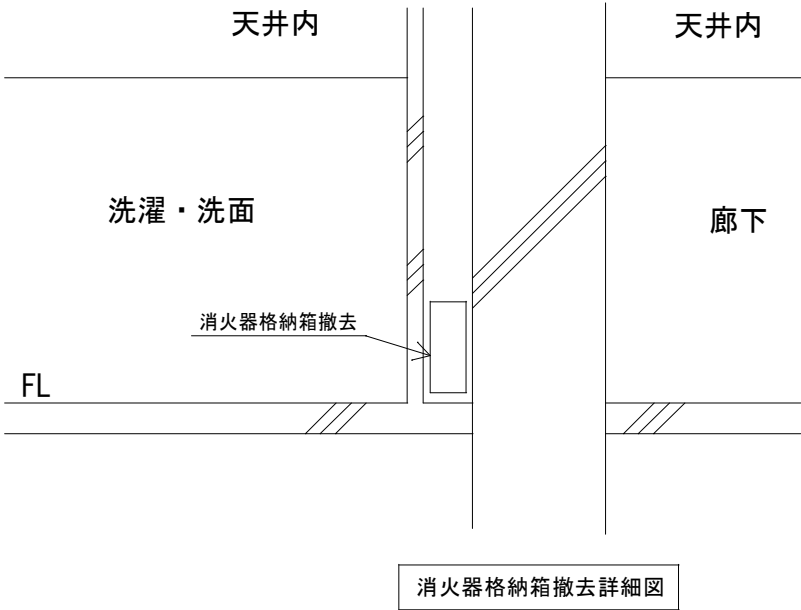
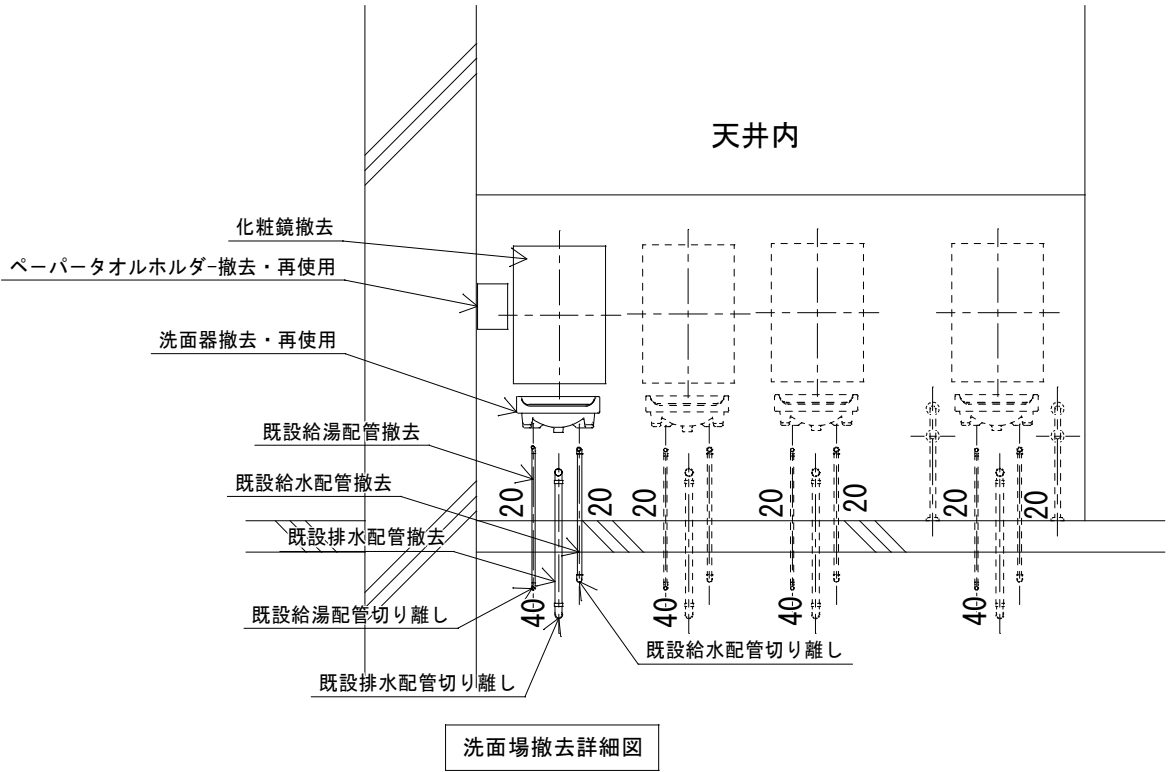


工事名称	中部病院南病棟耐震補強改修工事	工事年度	令和3年度
工事場所	沖縄県うるま市宮里281番地	図面名称	改修前(撤去)給排水設備3階詳細図(1)
発注機関	沖縄県立中部病院	縮尺	A1:S=1/25 A3:S=1/50
摘要		図面番号	M-23
検印	管理建築士	設計	製図
		名称	株式会社 総企画設計 沖縄支店
		資格者氏名	一級建築士 大臣登録 第218567号 吉原 敏彦
		登録番号	一級建築士事務所 沖縄県知事登録 第116-3016号
		所在地	沖縄県那覇市博2-24-13 博沖縄ビル5-A TEL:098(982)0193 FAX:098(982)0194

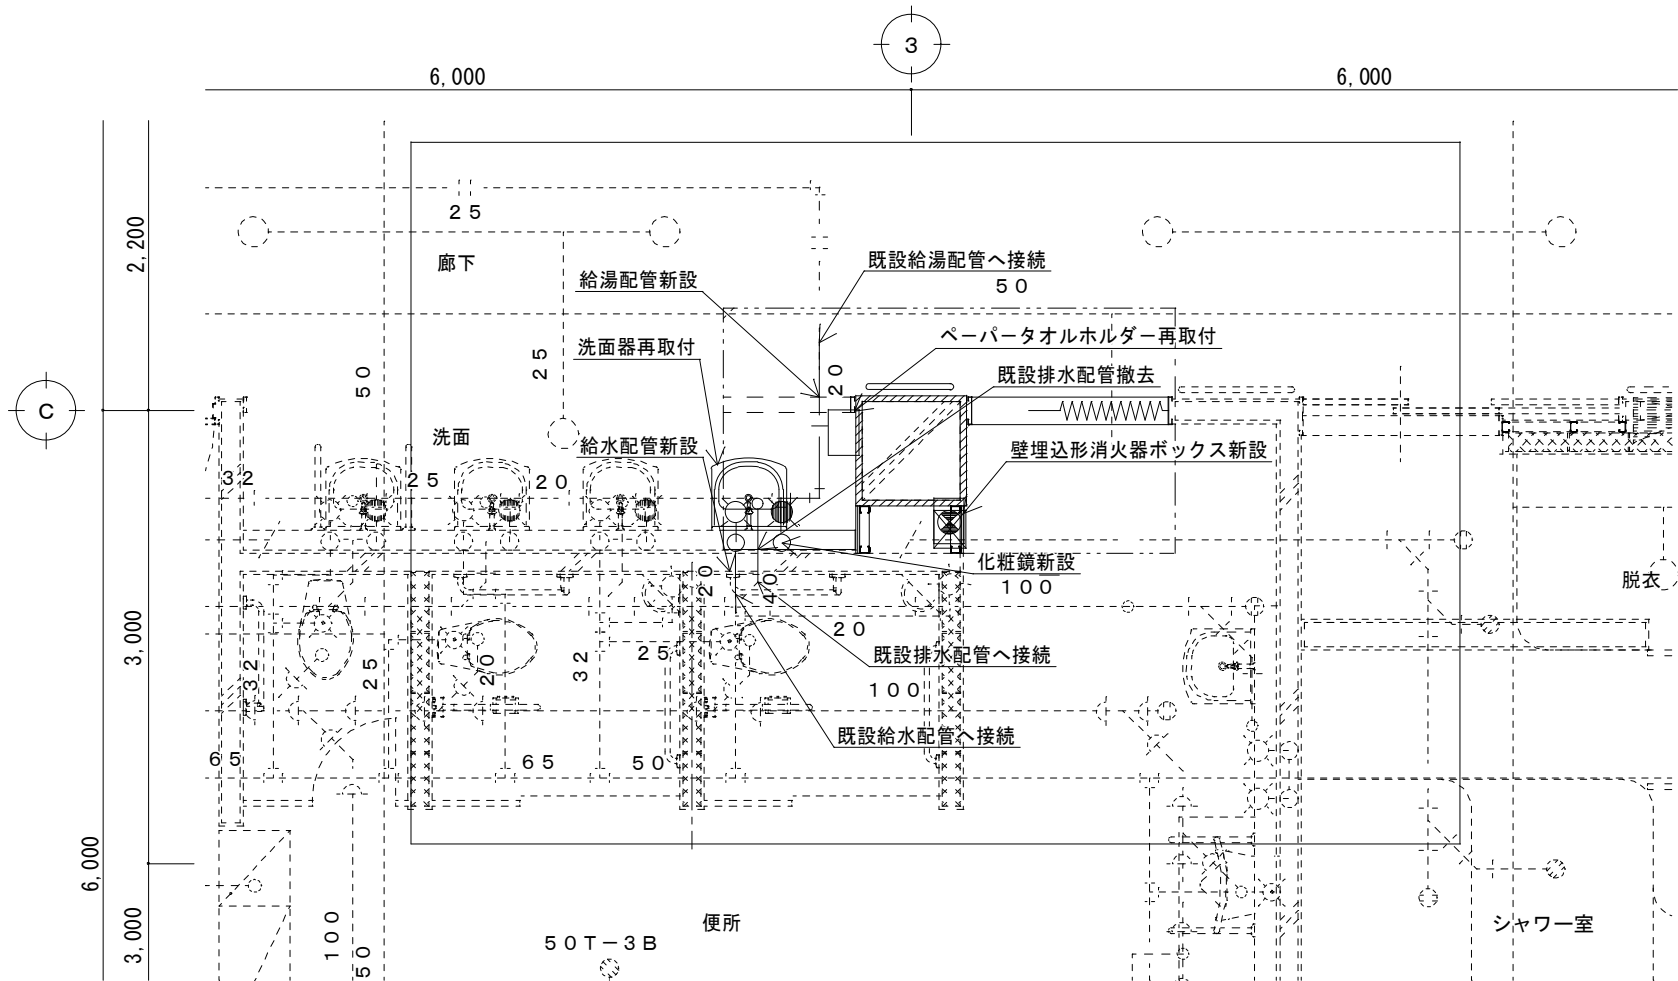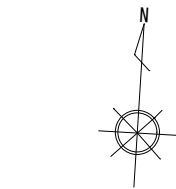


改修後給排水設備3階詳細図(1)
A1 : S=1 / 25 A3 : S=1 / 50

改 修 凡 例	
-----	点線は既存配管を示す
	対象設備工事範囲

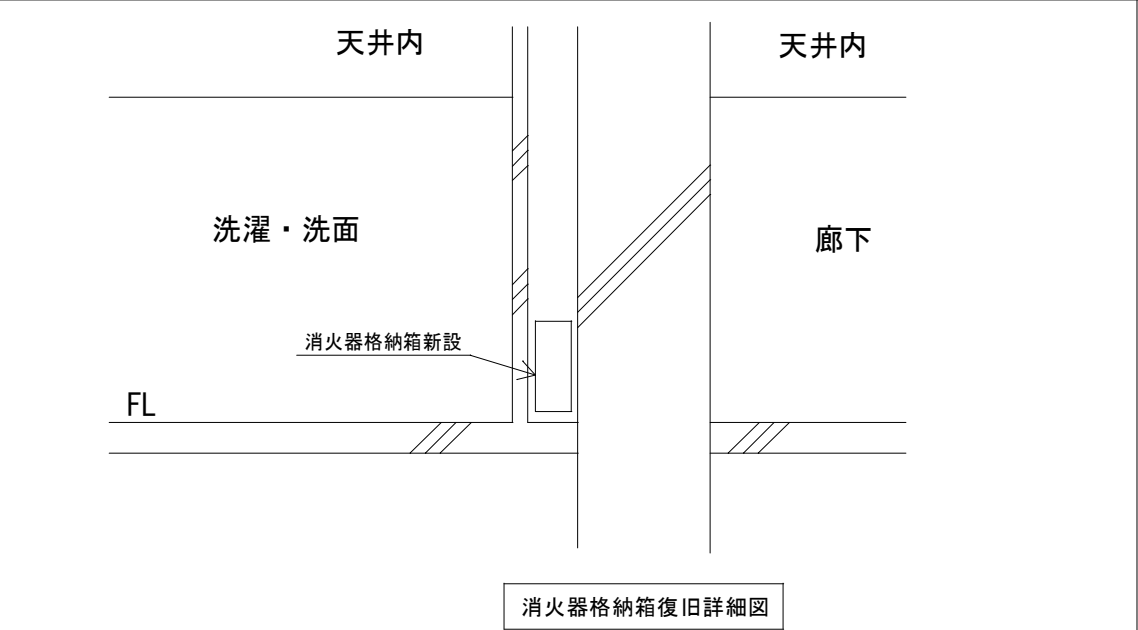
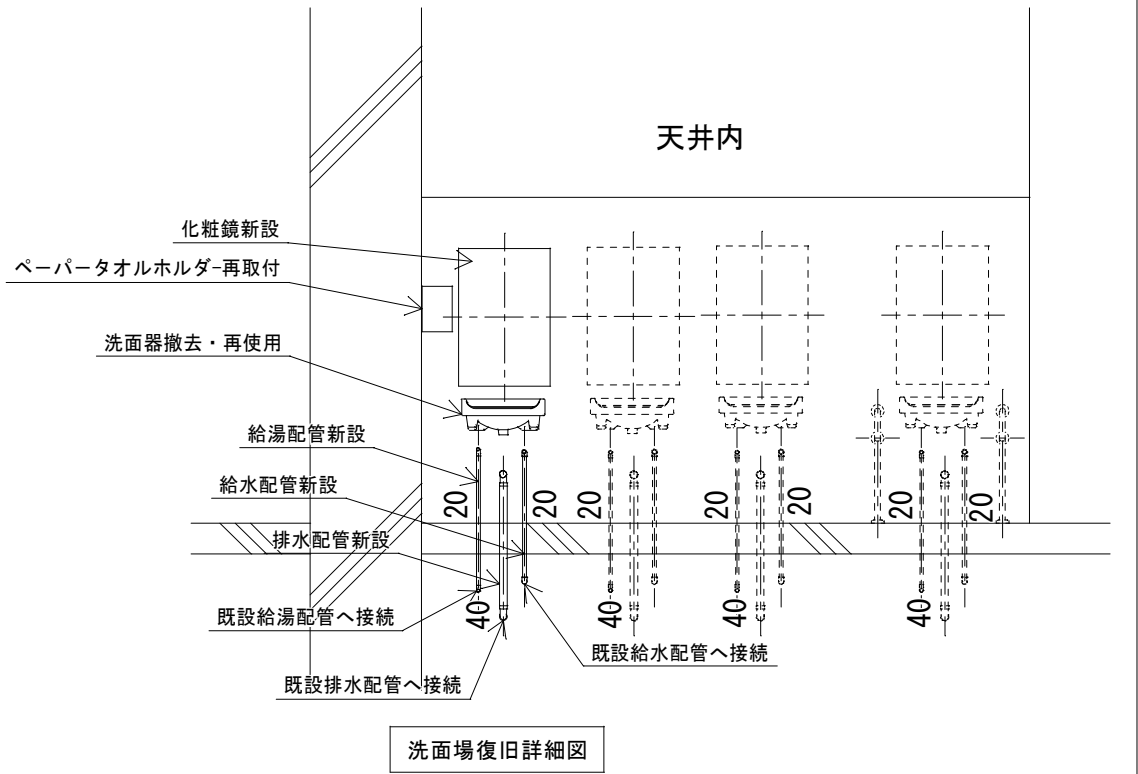


工事名称	中部病院南棟耐震補強改修工事			工事年度	令和3年度	
工事場所	沖縄県うるま市宮里281番地			図面名称	改修後給排水設備3階詳細図(1)	
発注機関	沖縄県立中部病院			縮尺	A1 : S=1 / 25 A3 : S=1 / 50	
摘要				図面番号	M - 24	
検印	管理建築士	設	計	製	図	名 称
						株式会社 総企画設計 沖縄支店
						資格者氏名
						一級建築士 大臣登録 第218567号 吉原 敏彦
						登録番号
						一級建築士事務所 沖縄県知事登録 第116-3016号
						所在地
						沖縄県那覇市博2-24-13 博沖縄ビル5-A TEL: 098(982)0193 FAX: 098(982) 0194

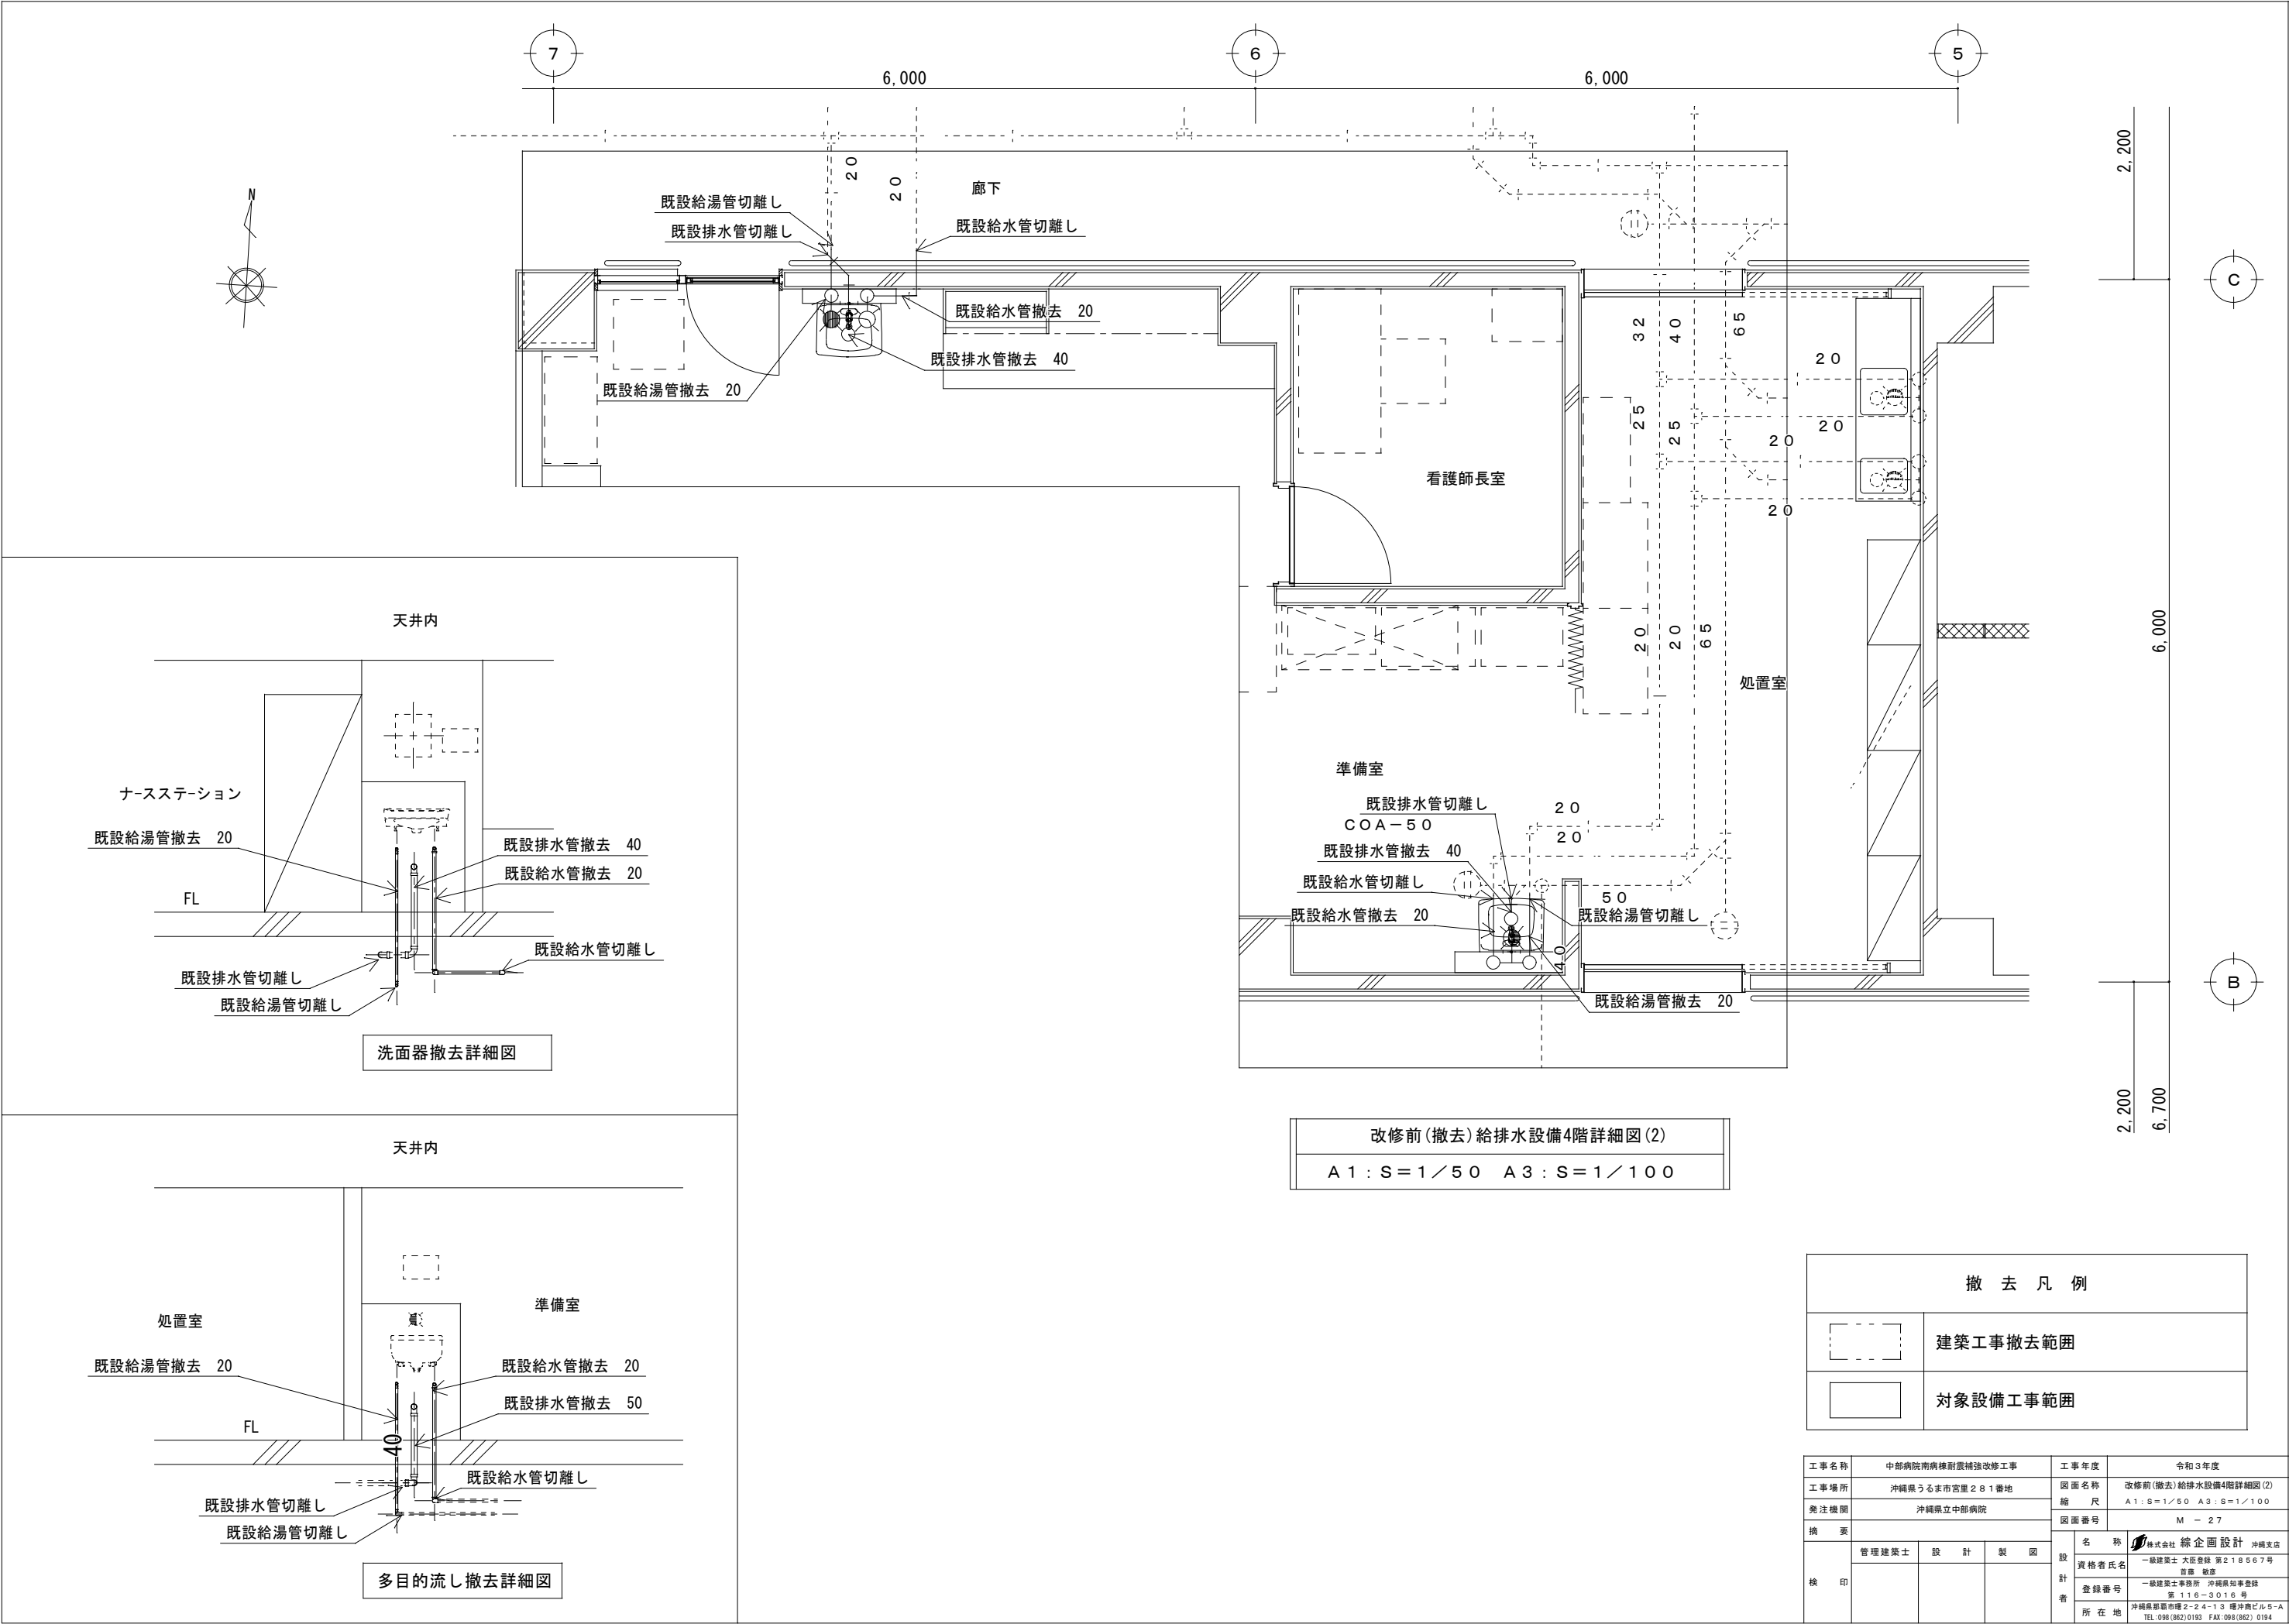

撤 去 凡 例	
	建築工事撤去範囲
	対象設備工事範囲

工事名称	中部病院南病棟耐震補強改修工事	工事年度	令和3年度
工事場所	沖縄県うるま市宮里281番地	図面名称	改修前(撤去)給排水設備4階詳細図(2)
発注機関	沖縄県立中部病院	縮 尺	A1:S=1/50 A3:S=1/100
摘 要		図面番号	M - 27
検 印	管理建築士	設 計	製 図
設 計 者	名 称	株式会社 総企画設計	沖縄支店
	資格者氏名	一級建築士 大臣登録 第218567号	吉藤 敏彦
	登録番号	一級建築士事務所 沖縄県知事登録	第116-3016号
	所 在 地	沖縄県那覇市博2-24-13 博沖縄ビル5-A	TEL:098(982)0193 FAX:098(982)0194

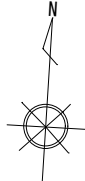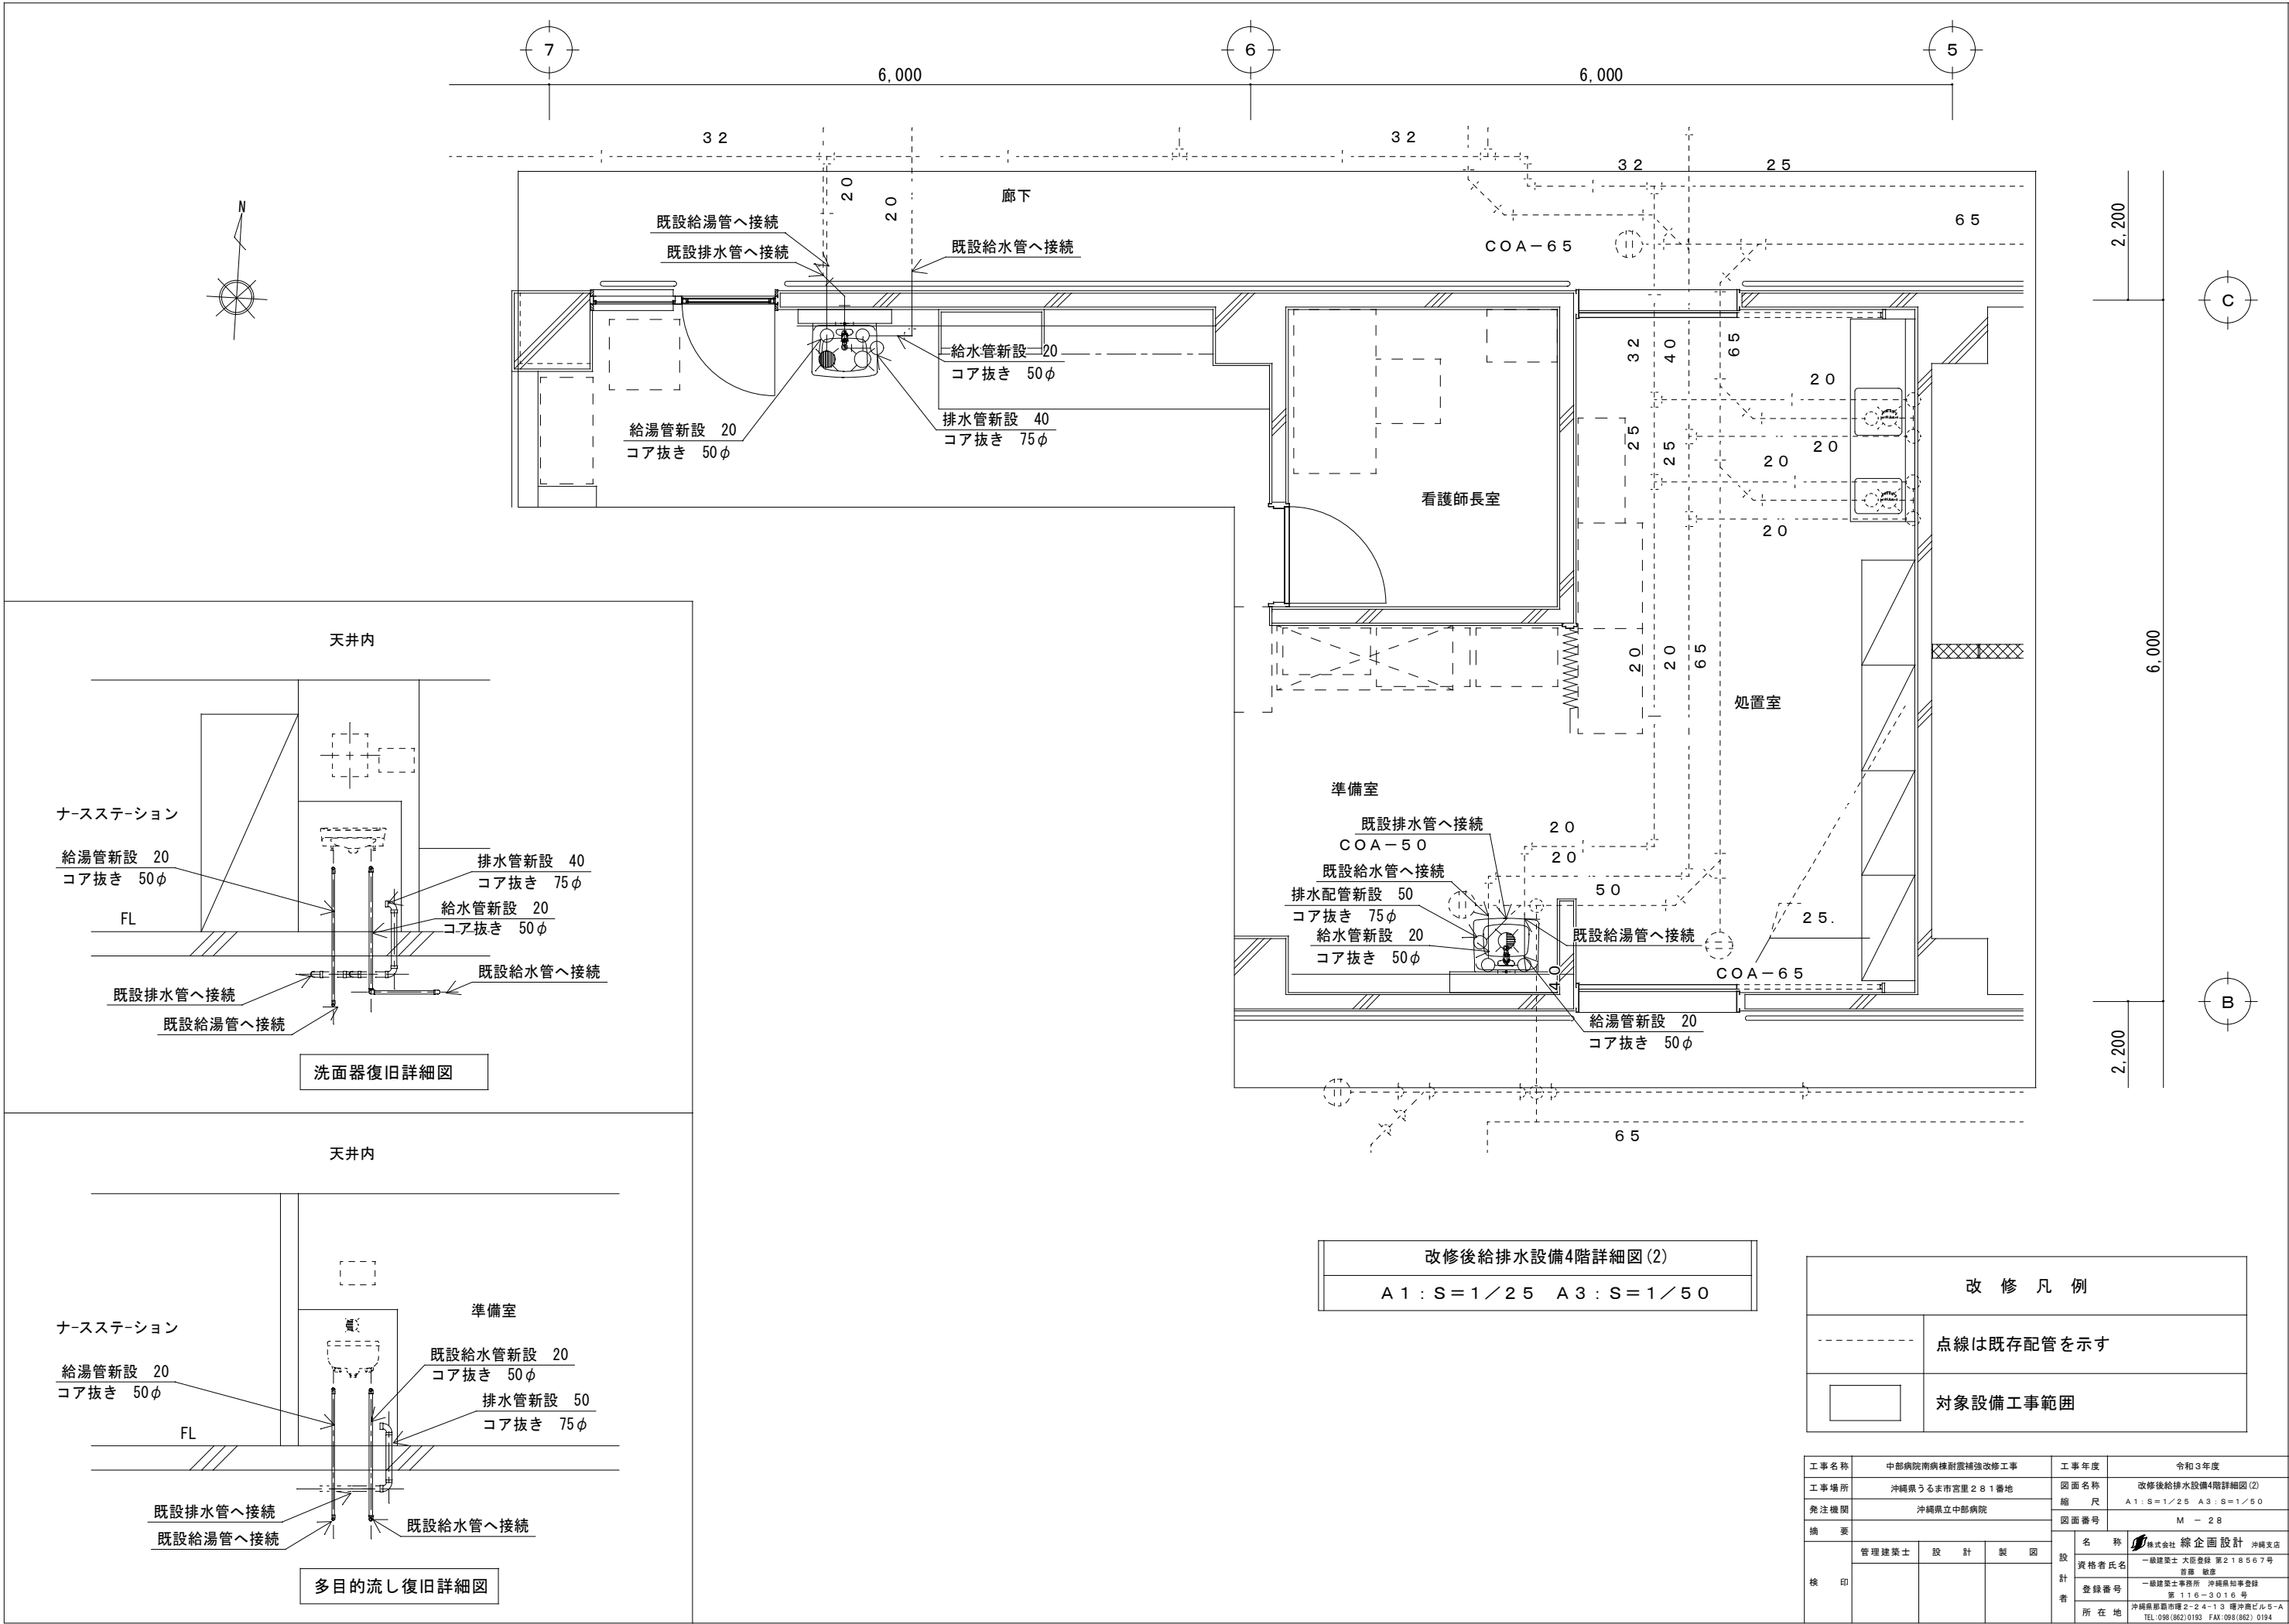

改修後給排水設備4階詳細図(2)


A1:S=1/25 A3:S=1/50

改修凡例

点線は既存配管を示す

対象設備工事範囲

工事名称	中部病院南棟耐震補強改修工事	工事年度	令和3年度
工事場所	沖縄県うるま市宮里281番地	図面名称	改修後給排水設備4階詳細図(2)
発注機関	沖縄県立中部病院	縮尺	A1:S=1/25 A3:S=1/50
摘要		図面番号	M-28
検印	管理建築士	設計	製図
名称	株式会社 総企画設計 沖縄支店	資格者氏名	一級建築士 大田 聡 第218567号
登録番号	第116-3016号	登録番号	一級建築士事務所 沖縄県知事登録
所在地	沖縄県那覇市博2-24-13 博沖縄ビル5-A	所在地	TEL:098(982)0193 FAX:098(982)0194

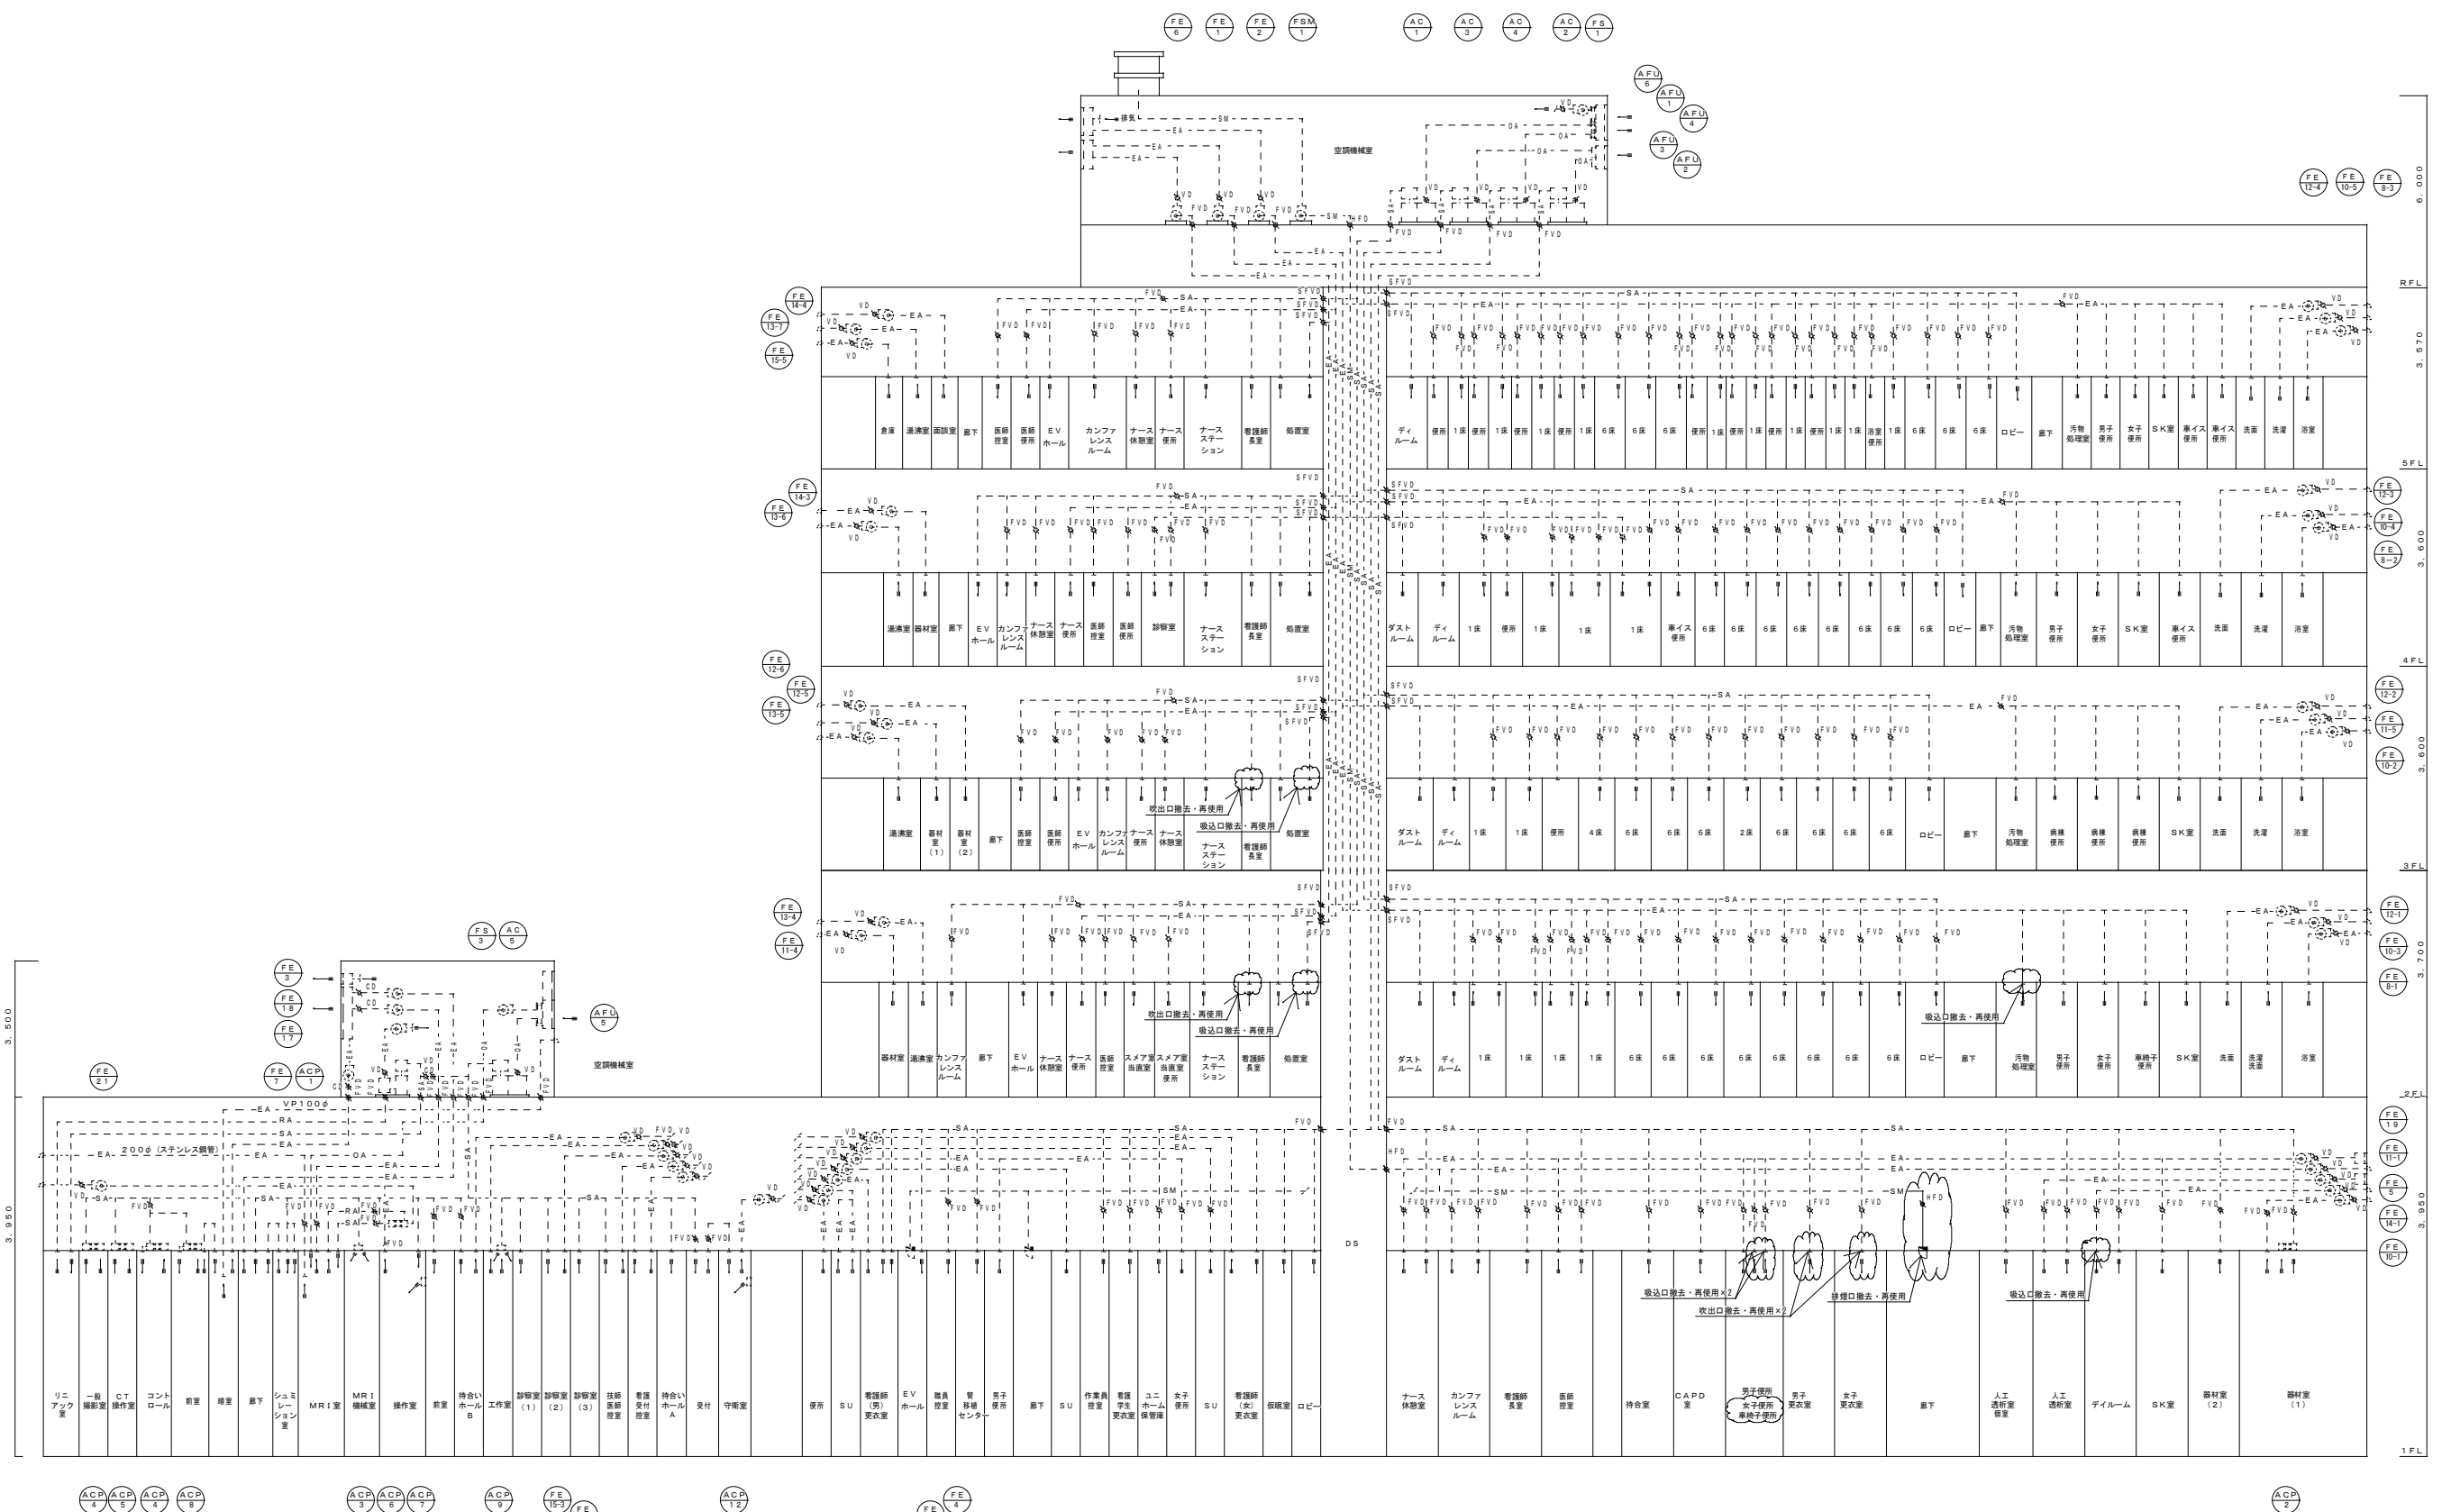


凡例

撤去ダクト —————

既設ダクト - - - - -

 範囲内対象工事

工 事 名 称			中部病院南棟病棟計画補強改修工事		工 事 年 度		令和3年度	
工 事 所 場 所			沖縄県うるま市喜屋部281番地		図 面 名 称		改修前(撤去)空調設備ダクト系統図	
発 注 機 関			沖縄県立中部病院		縮 尺		A1:S=N/S A3:S=N/S	
備 考					図面番号		M - 29	
検 印	管理建築士		設 計		設 計 者	名 称		 株式会社 線 企 画 設 計 沖縄支店
						資格者氏名		一般建築士 大庭 啓彦 第218567号 普通 啓彦
						登録番号		第116-3-016号
						所 在 地		沖縄県那覇市西2-2-13 那覇ビルS/A TEL 098(882)2018 FAX 098(882)2014

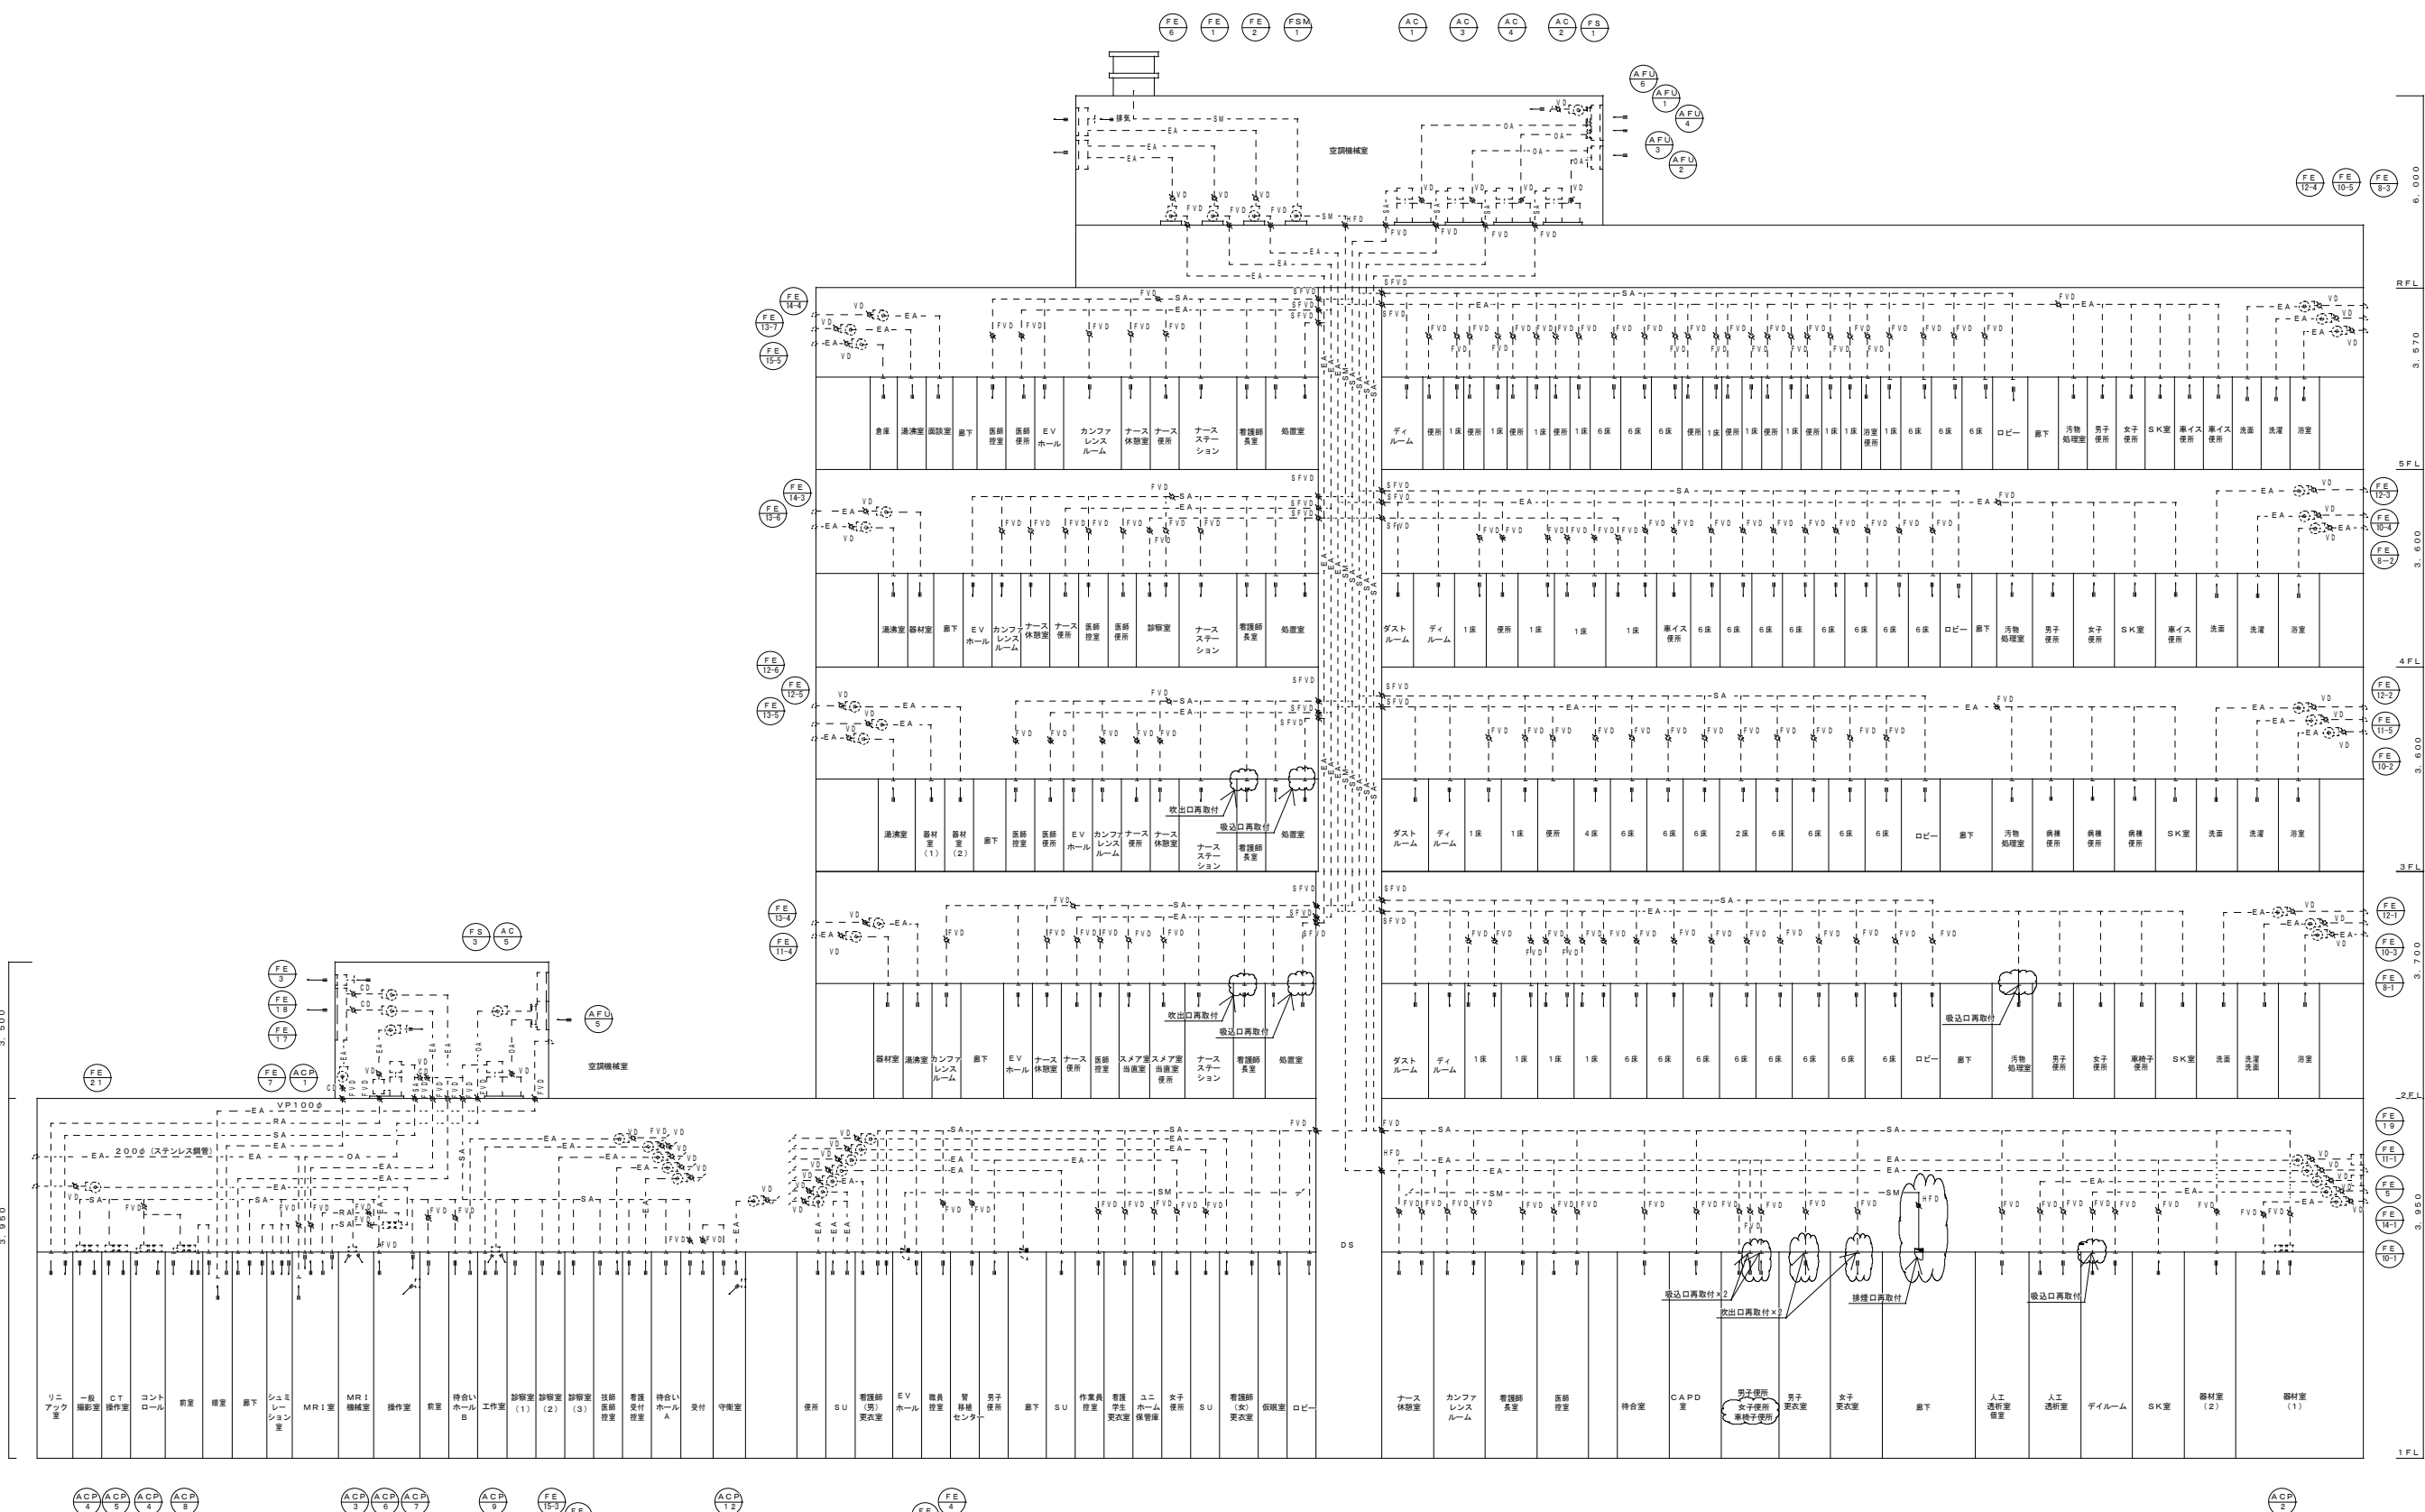

凡例
新設ダクト
既設ダクト
範囲内対象工事

工事名称	中部病院南病棟耐震補強改修工事	工事年度	令和3年度
工事場所	沖縄県うるま市宮里281番地	図面名称	改修後空調設備ダクト系統図
発注機関	沖縄県立中部病院	縮尺	A1:S=N/8 A3:S=N/8
摘要		図面番号	M-30
検印	管理建築士 設 計 製 図	名 称	株式会社 総企画設計 沖縄支店
		資格者氏名	一級建築士 大田豊 第218567号 吉原 敏彦
		登録番号	一級建築士事務所 沖縄県知事登録 第116-3016号
		所在地	沖縄県那覇市博2-24-13 博沖縄ビル5-A TEL:098(982)0193 FAX:098(982)0194

1 F (撤去・再使用)		
廊下		1
パネル型		
500×500		
5,500m ³ /h		

室名	OA風量 (m ³ /h)	吹出・吸込口 風量 (m ³ /h)	個数 (個)	種別	仕様	
					記号	寸法
AC-2人工透析系統						
デイルーム	150	150	1	S.A	角アネモ	E2-12.5 (300×300)
SK入		100	1	E.A	GVS	150×150


改修前(撤去)空調設備ダクト1階詳細図 (1)
A1:S=1/50 A3:S=1/100

撤去・再使用吸込ボックス寸法表

室名	寸法
デイルーム	300×300×250H
SK入れ	300×300×250H

撤去凡例	
	建築工事撤去範囲
	対象設備工事範囲

工事名称	中部病院南棟耐震補強改修工事			工事年度	令和3年度	
工事場所	沖縄県うるま市宮里281番地			図面名称	改修前(撤去)空調設備ダクト1階詳細図 (1)	
発注機関	沖縄県立中部病院			縮尺	A1:S=1/50 A3:S=1/100	
摘要				図面番号	M-31	
検印	管理建築士	設計	製図	名称	株式会社 総企画設計 沖縄支店	
				資格者氏名	一級建築士 大臣登録 第218567号 吉原 敏彦	
				登録番号	一級建築士事務所 沖縄県知事登録 第116-3016号	
				所在地	沖縄県那覇市博2-24-13 博沖縄ビル5-A TEL:098(982)0193 FAX:098(982)0194	

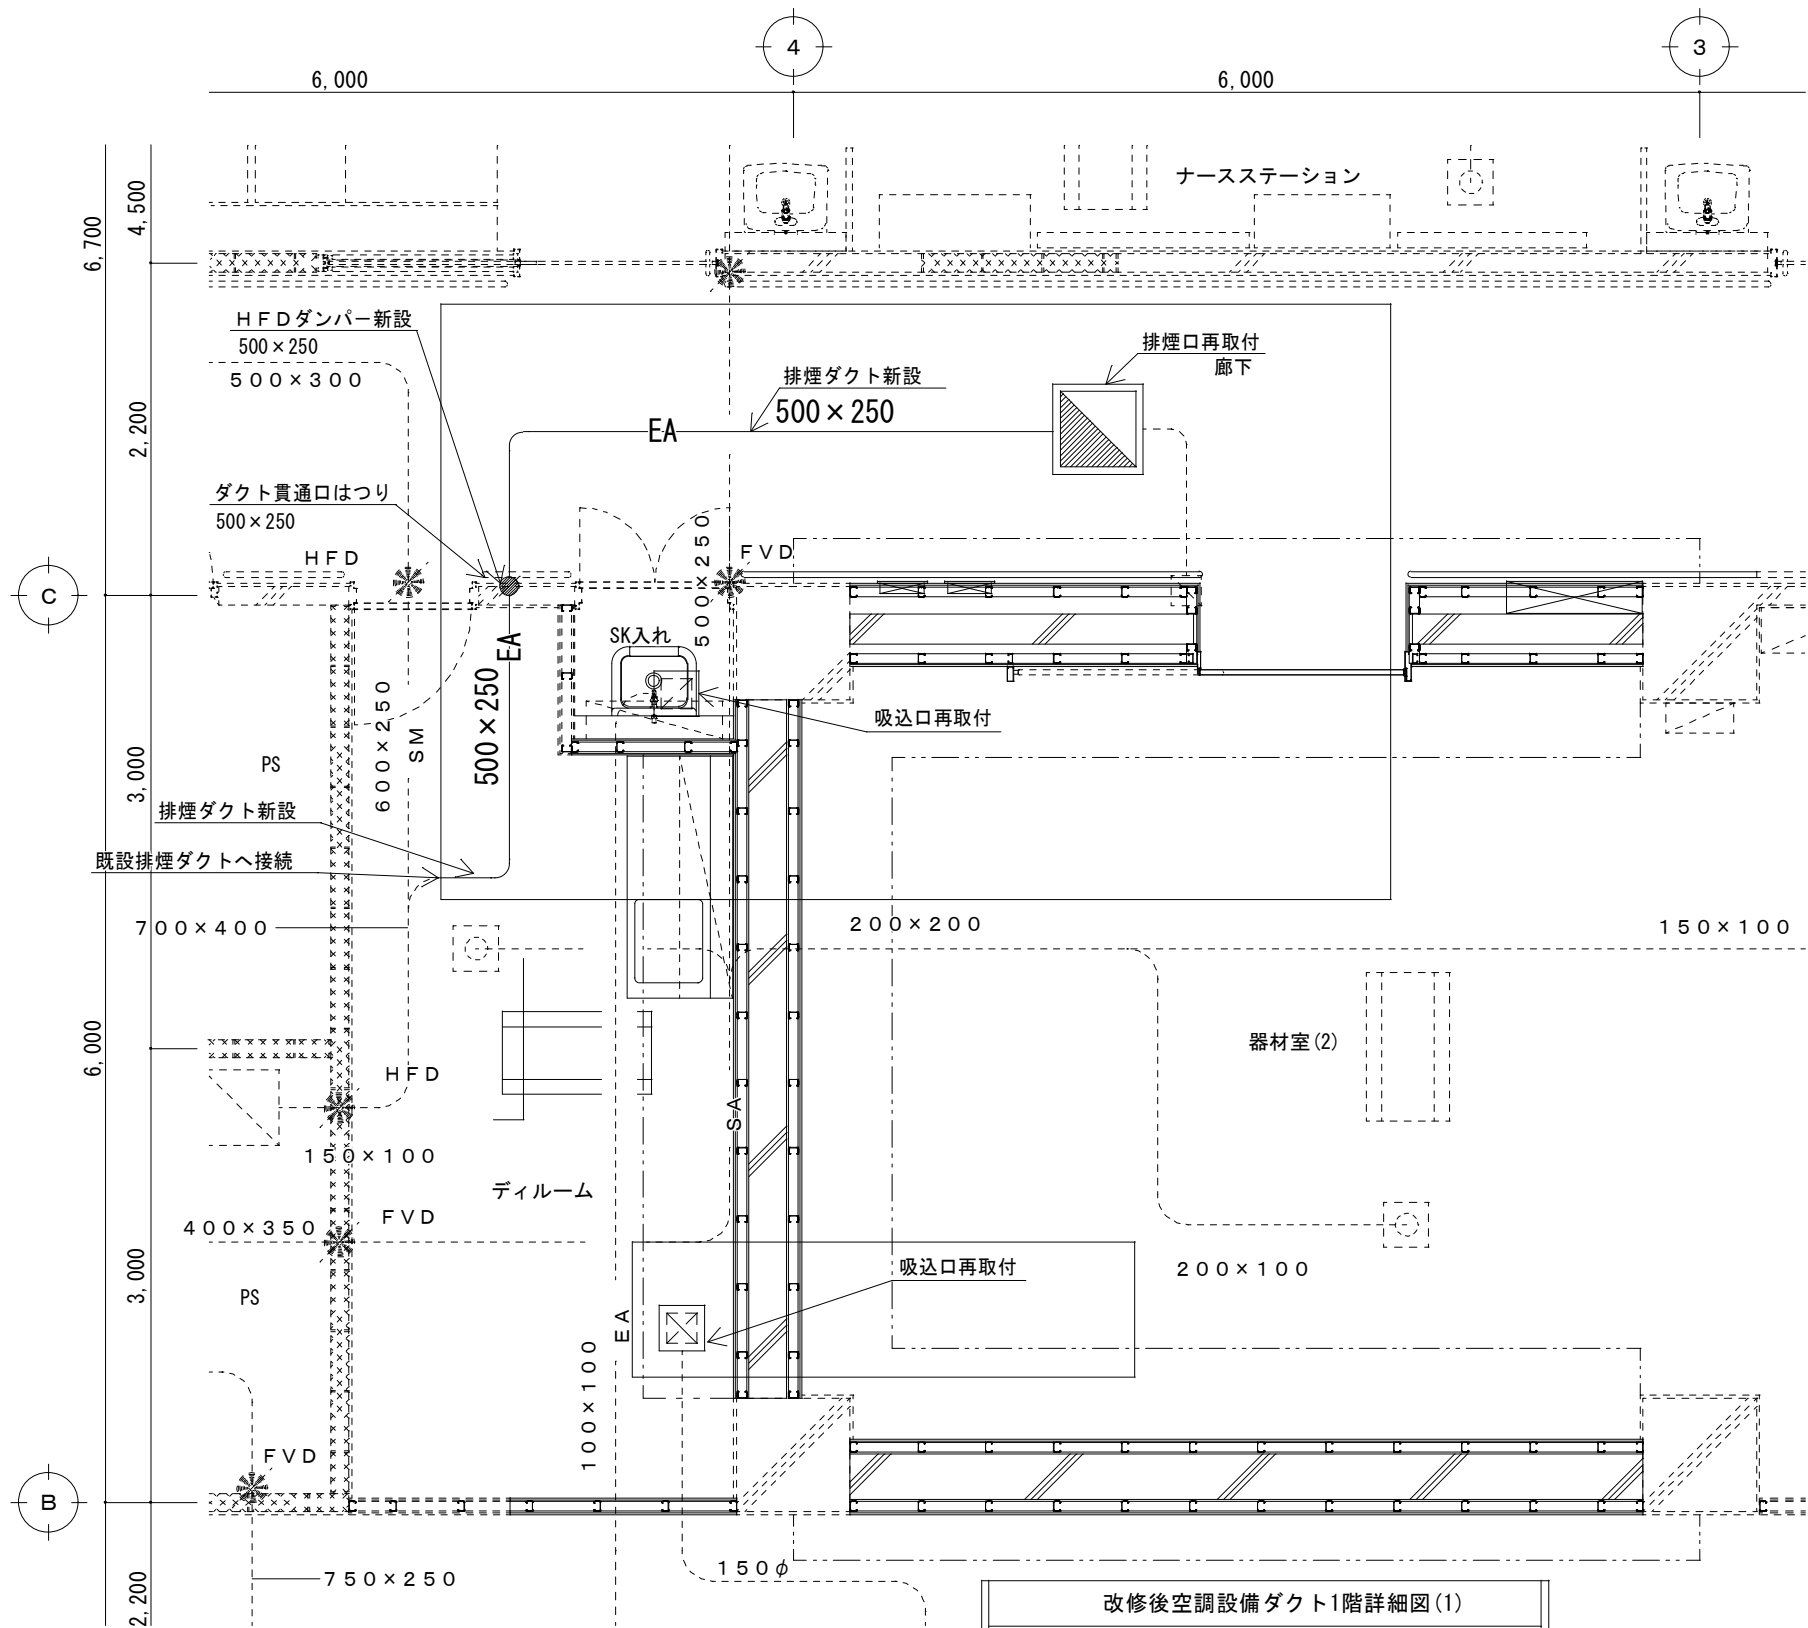

改修後空調設備ダクト1階詳細図(1)
A1:S=1/25 A3:S=1/50

1 F (再取付)

廊下	1
パネル型	
500×500	
5,500m ³ /h	


1 F (再取付)

室名	OA風量 (m ³ /h)	吹出・吸込口 風量 (m ³ /h)	個数 (個)	種別	仕様	
					記号	寸法

AC-2人工透析系統						
デイルーム	150	150	1	S.A	角アネモ	E2-12.5 (300×300)
SK入		100	1	E.A	GVS	150×150

再取付吸込ボックス寸法表


室名	寸法
デイルーム	300×300×250H
SK入れ	300×300×250H

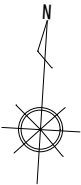

改修凡例

-----	点線は既存ダクトを示す
□	対象設備工事範囲

工事名称	中部病院南棟耐震補強改修工事	工事年度	令和3年度
工事場所	沖縄県うるま市宮里281番地	図面名称	改修後空調設備ダクト1階詳細図(1)
発注機関	沖縄県立中部病院	縮尺	A1:S=1/25 A3:S=1/50
摘要		図面番号	M-32
検印	管理建築士	設計	製図
設計者	名称	株式会社 総企画設計 沖縄支店	
	資格者氏名	一級建築士 大田豊隆 第218567号 吉原 敏彦	
	登録番号	一級建築士事務所 沖縄県知事登録 第116-3016号	
	所在地	沖縄県那覇市博2-24-13 博沖縄ビル5-A TEL:098(982)0193 FAX:098(982)0194	

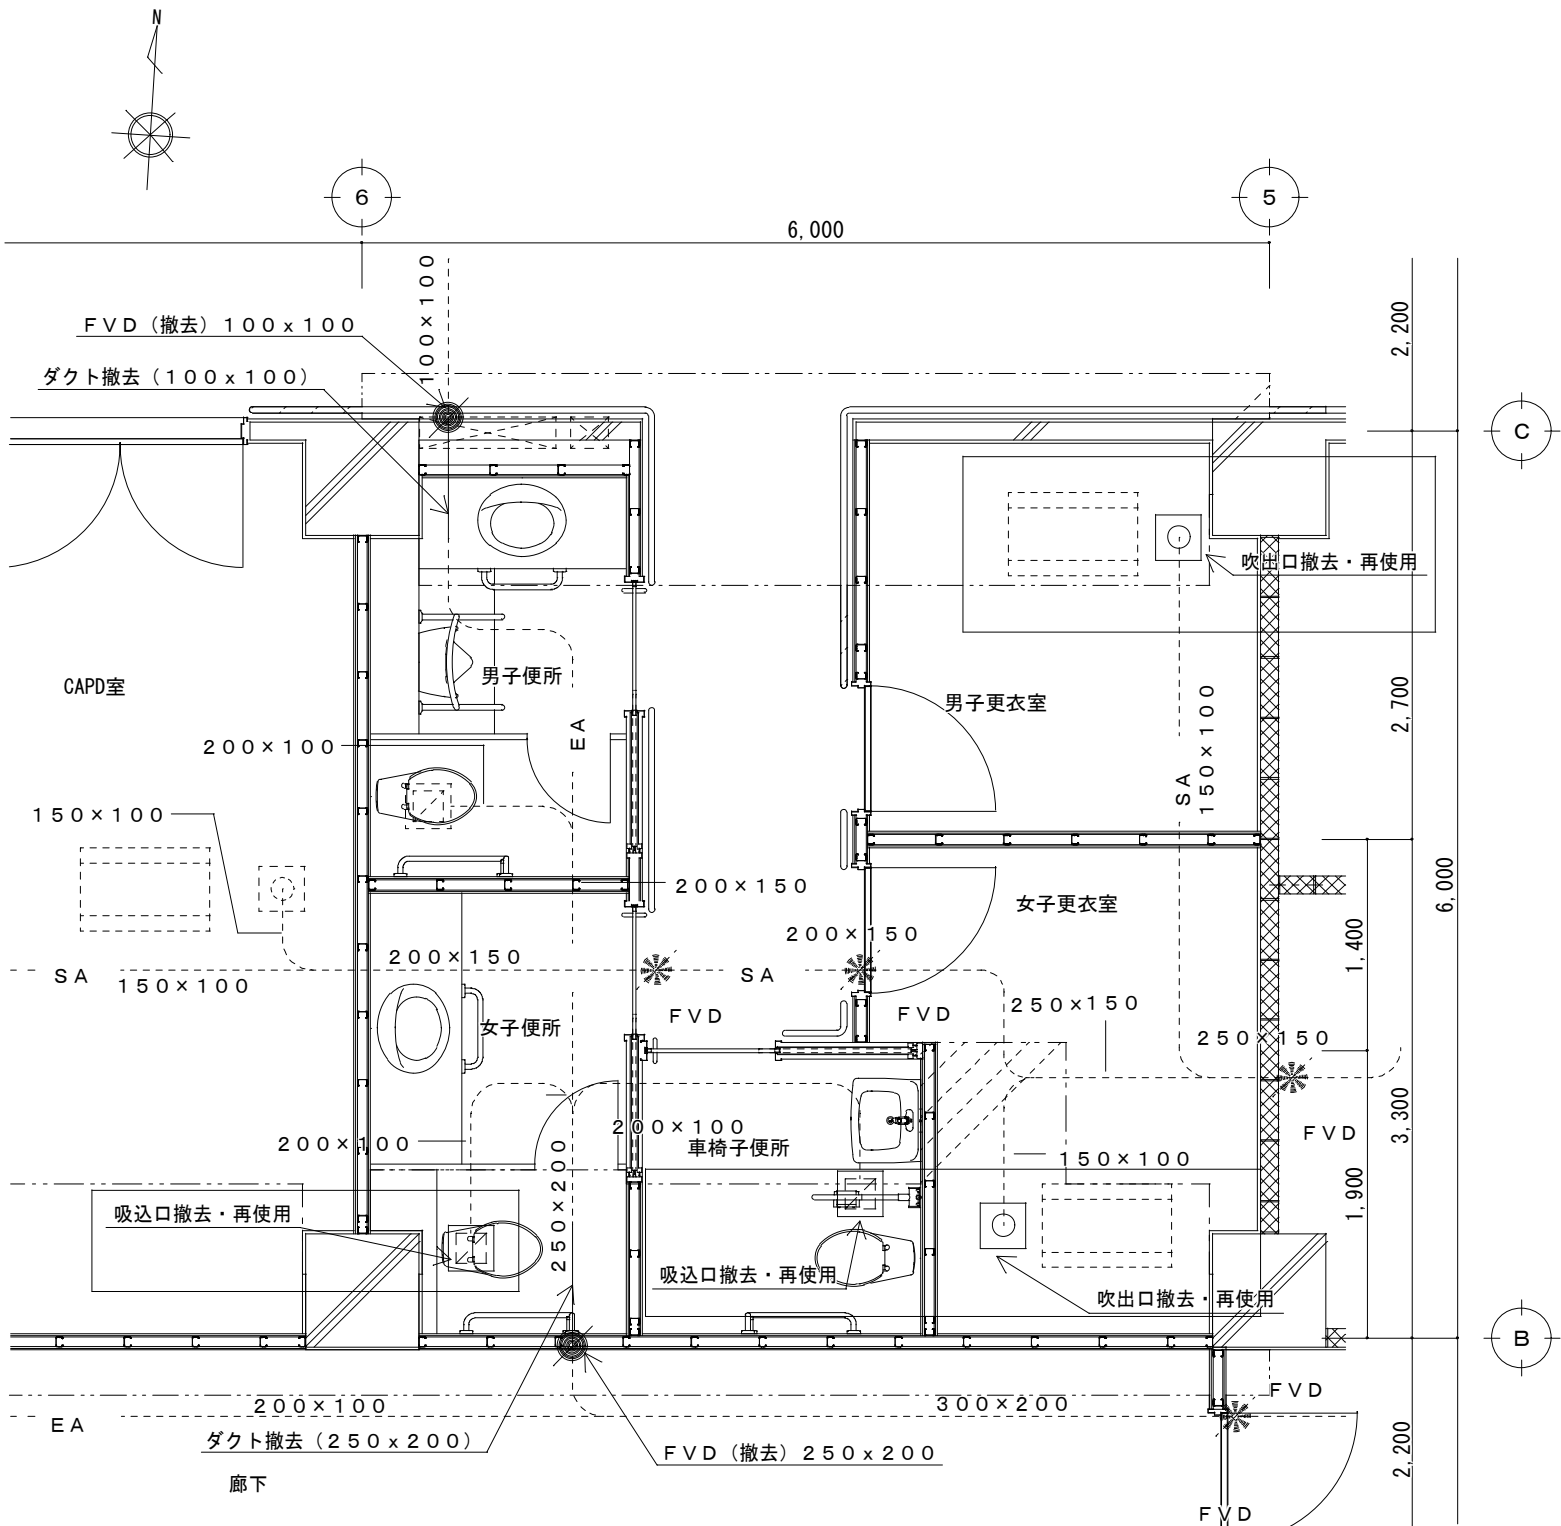

改修前(撤去)空調設備ダクト1階詳細図(2)

A1 : S=1 / 25 A3 : S=1 / 50

1 F (撤去・再使用)

室 名	OA風量 (m ³ /h)	吹出・吸込口 風量 (m ³ /h)	個 数 (個)	種別	仕 様	
					記 号	寸 法
AC-2人工透析系統						
女子更衣室	100	100	1	S. A	角アネモ	E2-12.5 (300×300)
女子便所		200	1	E. A	GVS	200×200
車イス便所		200	1	E. A	GVS	200×200
男子更衣室	100	100	1	S. A	角アネモ	E2-12.5 (300×300)

吸込ボックス寸法表


室 名	寸 法	室 名	寸 法
ナース便所	350×350×250H	看護婦更衣室	450×450×300H (GW25t 内貼)
カンファレンスルーム	350×350×350H	看護婦更衣室SU	300×300×250H
医師便所	300×300×250H	作業員控室SU	300×300×250H
人工透析室	450×450×300H (GW25t 内貼)	女子便所	350×350×350H
配膳食堂	350×350×250H	男子便所	350×350×350H
透析用機械室	350×350×350H	便所	350×350×350H
男子便所	350×350×250H		
女子便所	350×350×250H		
車イス便所	350×350×250H		
SK入れ	300×300×250H		

撤去・再使用吸込ボックス寸法表

室 名	寸 法
女子便所	350×350×250H
車イス便所	350×350×250H

撤 去 凡 例	
	建築工事撤去範囲
	対象設備工事範囲

工事名称	中部病院南病棟耐震補強改修工事			工事年度	令和3年度	
工事場所	沖縄県うるま市宮里281番地			図面名称	改修前(撤去)空調設備ダクト1階詳細図(2)	
発注機関	沖縄県立中部病院			縮 尺	A1:S=1/25 A3:S=1/50	
摘 要				図面番号	M - 33	
検 印	管理建築士	設 計	製 図	設 計 者	名 称 株式会社 総企画設計 沖縄支店	
				資格者氏名	一級建築士 大臣登録 第218567号 吉藤 敏彦	
				登録番号	一級建築士事務所 沖縄県知事登録 第116-3016号	
				所在地	沖縄県那覇市博2-24-13 博沖縄ビル5-A TEL: 098(982)0193 FAX: 098(982) 0194	

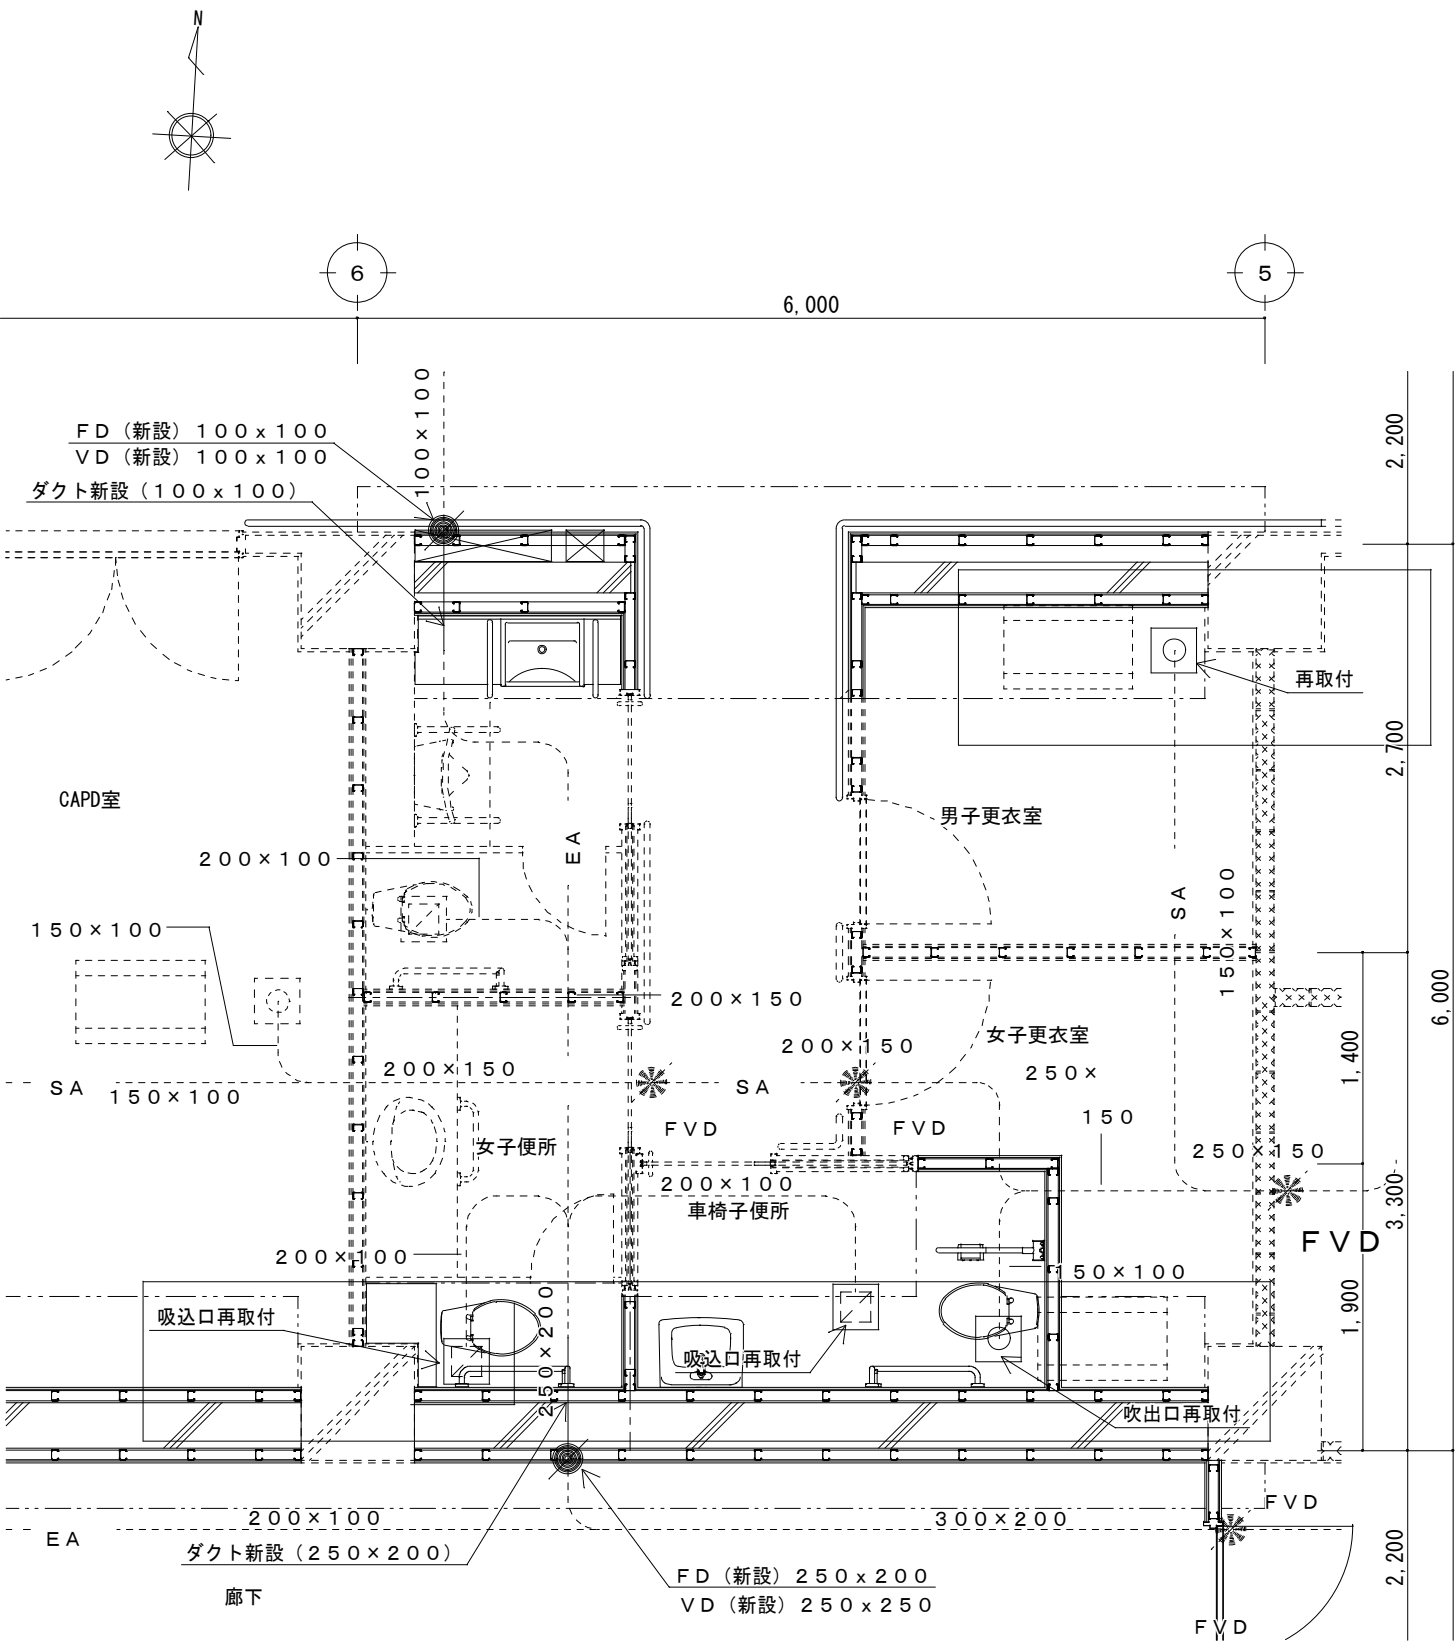

改修後空調設備ダクト1階詳細図(2)

A1:S=1/50 A3:S=1/100

1 F (再取付)

室 名	OA風量 (m ³ /h)	吹出・吸込口 風量 (m ³ /h)	個 数 (個)	種別	仕 様	
					記 号	寸 法
AC-2人工透析系統						
女子更衣室	100	100	1	S. A	角アネモ	E2-12.5
女子便所		200	1	E. A	GVS	200×200
車イス便所		200	1	E. A	GVS	200×200
男子更衣室	100	100	1	S. A	角アネモ	E2-12.5

再取付吸込ボックス寸法表


室 名	寸 法
女子便所	350×350×250H
車イス便所	350×350×250H

改 修 凡 例

----- 点線は既存ダクトを示す

対象設備工事範囲

工事名称	中部病院南病棟耐震補強改修工事			工事年度	令和3年度	
工事場所	沖縄県うるま市宮里281番地			図面名称	改修後空調設備ダクト1階詳細図(2)	
発注機関	沖縄県立中部病院			縮 尺	A1:S=1/50 A3:S=1/100	
摘 要				図面番号	M - 34	
検 印	管理建築士	設 計	製 図	名 称	株式会社 緑企画設計 沖縄支店	
				資格者氏名	一級建築士 大臣登録 第218567号 吉藤 敏彦	
				登録番号	一級建築士事務所 沖縄県知事登録 第116-3016号	
				所在地	沖縄県那覇市博2-24-13 博沖縄ビル5-A TEL:098(982)0193 FAX:098(982)0194	

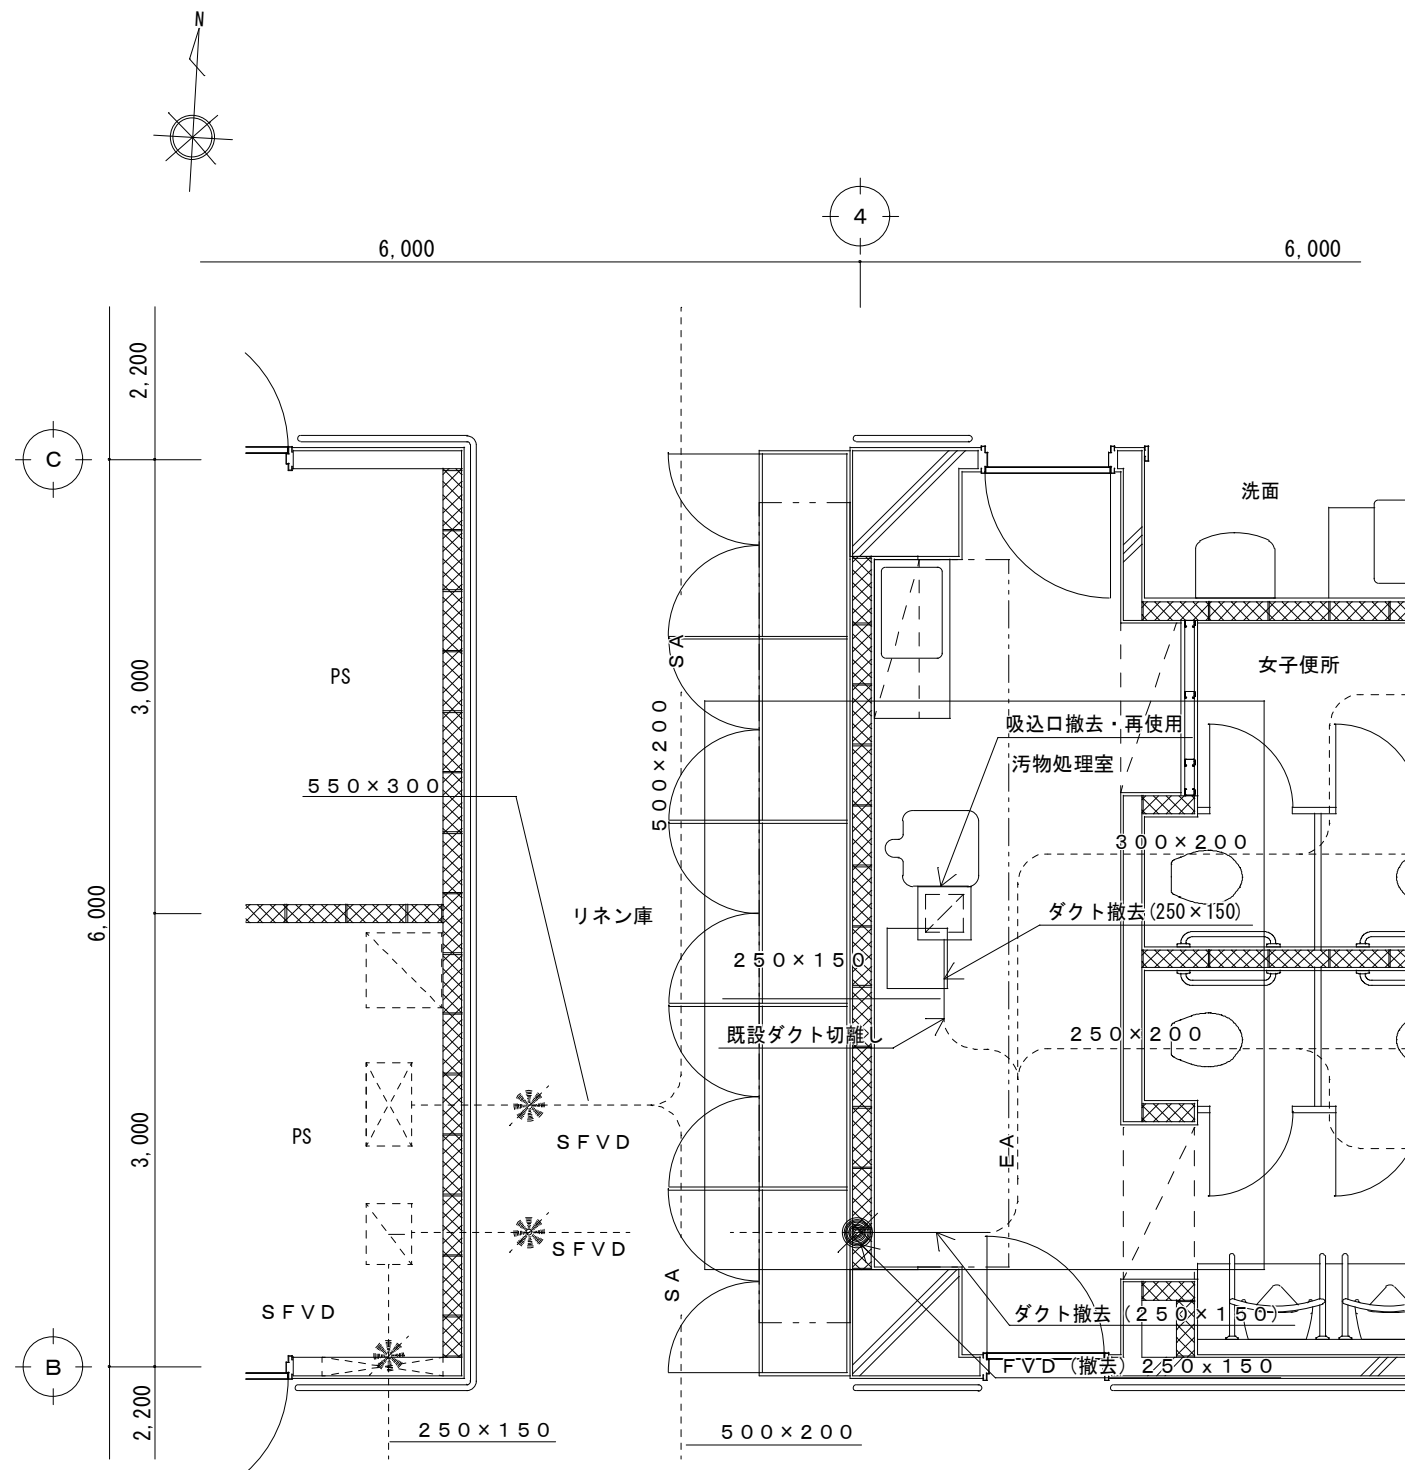

改修前(撤去)空調ダクト設備2階詳細図(1)
A1 : S=1/25 A3 : S=1/50

2 F (撤去・再使用)

室名	OA風量 (m ³ /h)	吹出・吸込口 風量 (m ³ /h)	個数 (個)	種別	仕様	
					記号	寸法
AC-3病室系統						
汚物処理室		500	1	E. A	GVS	300×300


撤去・再使用吸込ボックス寸法表

室名	寸法
汚物処理室	450×450×300H

撤去凡例

	建築工事撤去範囲
	対象設備工事範囲

工事名称	中部病院南棟耐震補強改修工事	工事年度	令和3年度
工事場所	沖縄県うるま市宮里281番地	図面名称	改修前(撤去)空調ダクト設備2階詳細図(1)
発注機関	沖縄県立中部病院	縮尺	A1:S=1/25 A3:S=1/50
摘要		図面番号	M-35
検印	管理建築士	設計	製図
設計者	名称	株式会社 総企画設計 沖縄支店	
	資格者氏名	一級建築士 大臣登録 第218567号 吉藤 敏彦	
	登録番号	一級建築士事務所 沖縄県知事登録 第116-3016号	
	所在地	沖縄県那覇市博2-24-13 博沖縄ビル5-A TEL:098(982)0193 FAX:098(982)0194	

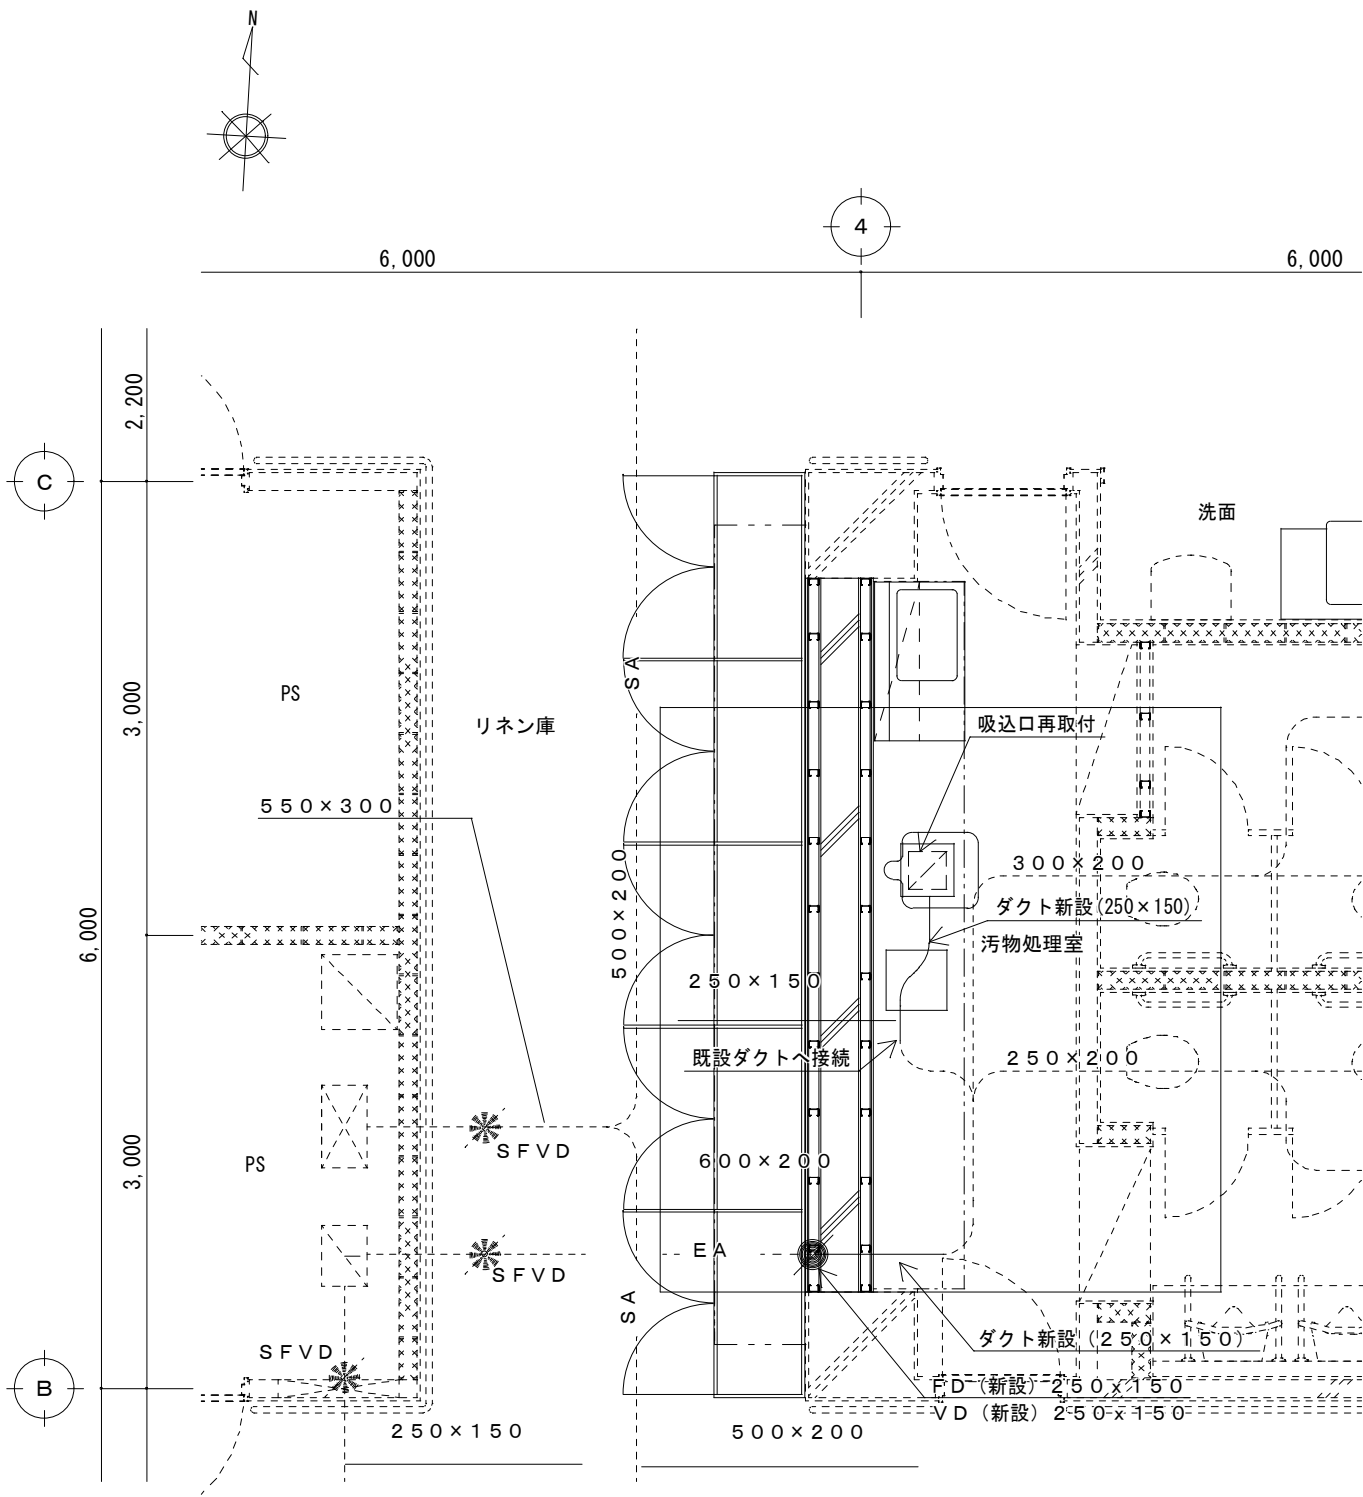

改修後空調ダクト設備2階詳細図(1)
A1:S=1/25 A3:S=1/50

2F（再取付）

室名	OA風量 (m ³ /h)	吹出・吸込口 風量 (m ³ /h)	個数 (個)	種別	仕様	
					記号	寸法
AC-3病室系統						
汚物処理室		500	1	E.A	GVS	300×300



再取付吸込ボックス寸法表

室名	寸法
汚物処理室	450×450×300H

改修凡例

- 点線は既存配管を示す
- 対象設備工事範囲

工事名称	中部病院南病棟耐震補強改修工事	工事年度	令和3年度
工事場所	沖縄県うるま市宮里281番地	図面名称	改修後空調ダクト設備2階詳細図(1)
発注機関	沖縄県立中部病院	縮尺	A1:S=1/25 A3:S=1/50
摘要		図面番号	M-36
検印	管理建築士	設計	製図
設計者	名称	株式会社 総企画設計 沖縄支店	
	資格者氏名	一級建築士 大田豊祐 第218567号	
	登録番号	一級建築士事務所 沖縄県知事登録 第116-3016号	
	所在地	沖縄県那覇市港2-24-13 博沖縄ビル5-A	
TEL:098(982)0193 FAX:098(982)0194			

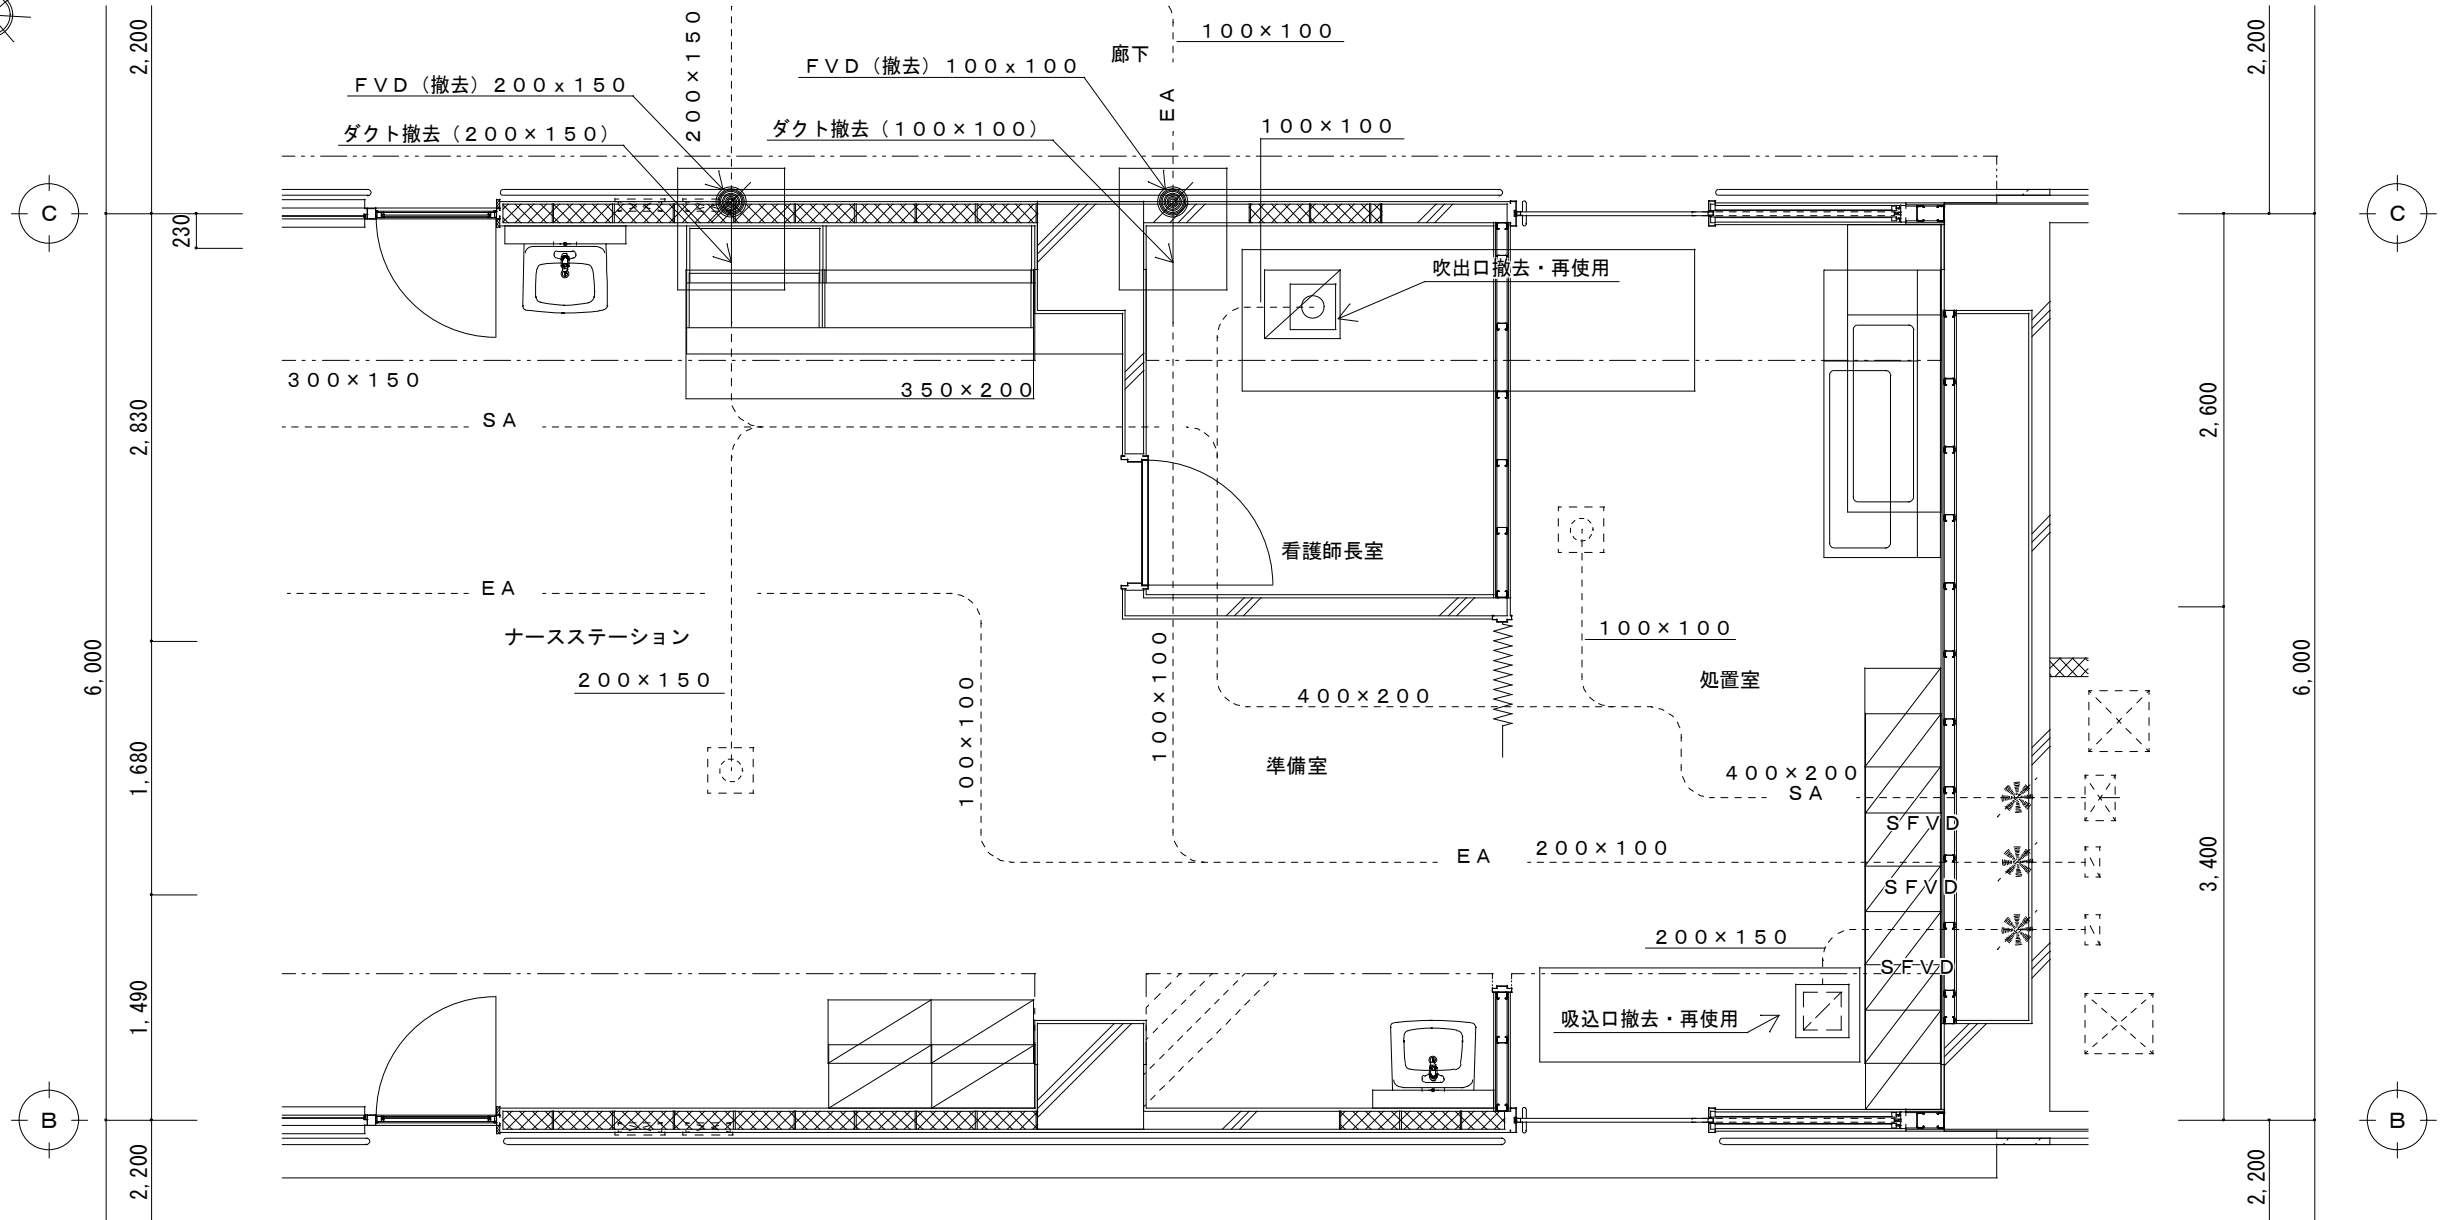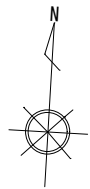

改修前(撤去)空調ダクト設備2階詳細図(2)

A1:S=1/25 A3:S=1/50

2 F (撤去・再使用)

室名	OA風量 (m ³ / h)	吹出・吸込口 風量 (m ³ / h)	個数 (個)	種別	仕様	
					記号	寸法
AC-1ナース系統						
処置室		300	1	E. A	GVS	250×250
看護師長室	100	100	1	S. A	角アネモ	E2-12.5 (300×300)



撤去・再使用吸込ボックス寸法表

室名	寸法
処置室	400×400×300H

撤去凡例

	建築工事撤去範囲
	対象設備工事範囲

工事名称	中部病院南病棟耐震補強改修工事			工事年度	令和3年度	
工事場所	沖縄県うるま市宮里281番地			図面名称	改修前(撤去)空調ダクト設備2階詳細図(2)	
発注機関	沖縄県立中部病院			縮尺	A1:S=1/25 A3:S=1/50	
摘要				図面番号	M-37	
検印	管理建築士	設計	製図	名称	株式会社 緑企画設計 沖縄支店	
				資格者氏名	一級建築士 大臣登録 第218567号 吉原 敏彦	
				登録番号	一級建築士事務所 沖縄県知事登録 第116-3016号	
				所在地	沖縄県那覇市港2-24-13 博沖縄ビル5-A TEL:098(982)0193 FAX:098(982)0194	

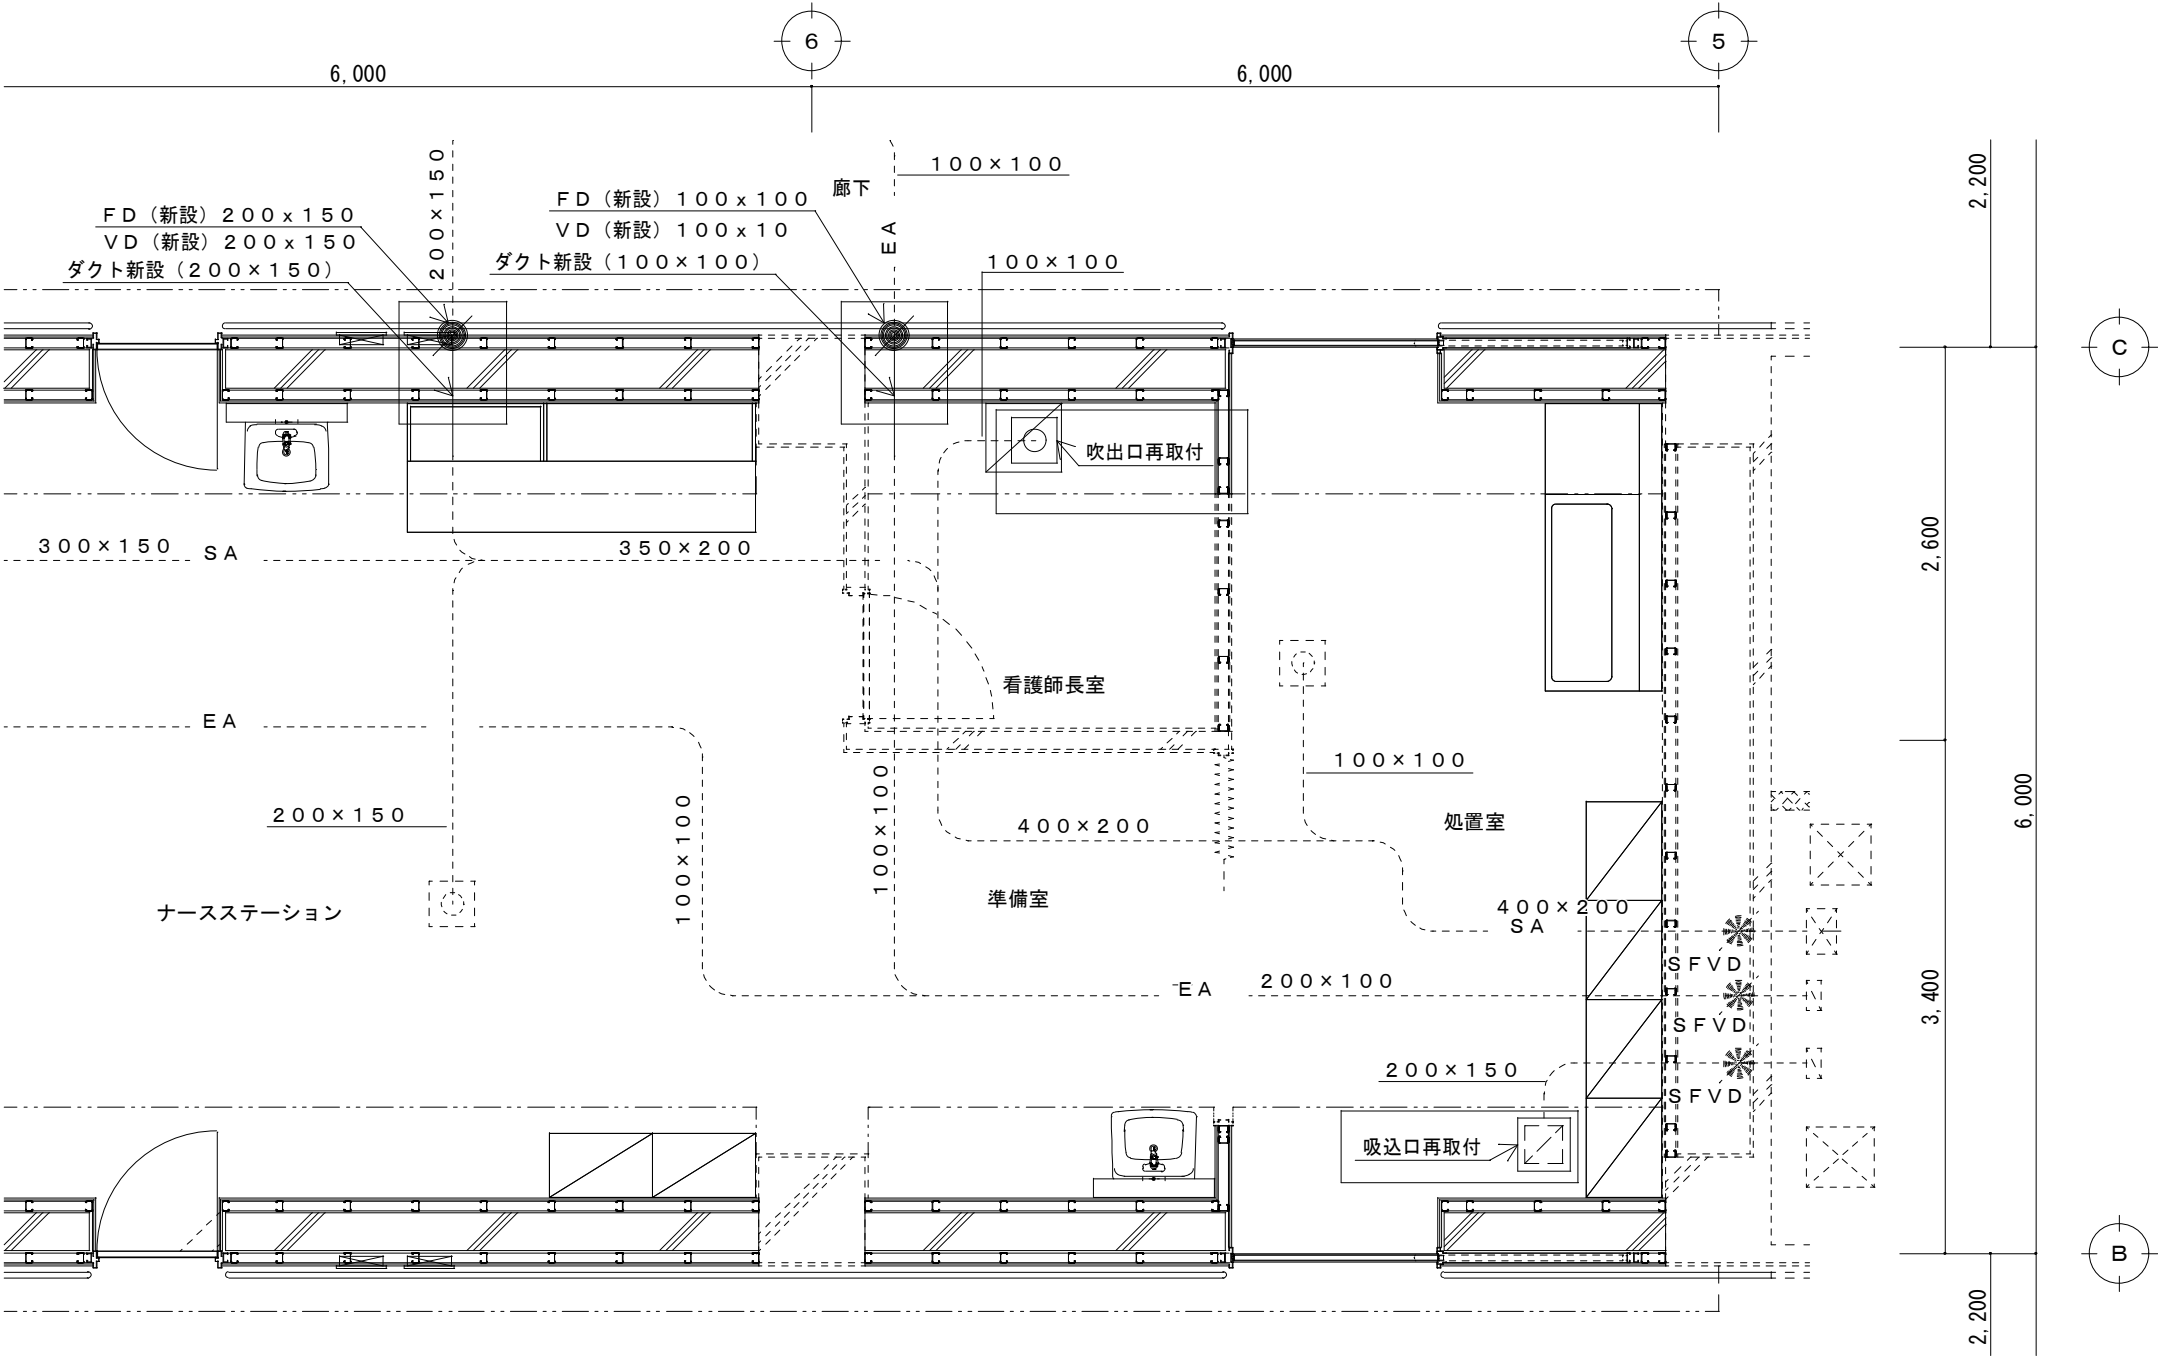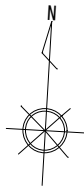

改修後空調ダクト設備2階詳細図(2)

A1:S=1/25 A3:S=1/50

2 F (再取付)

室 名	OA風量 (m^3/h)	吹出・吸込口 風量 (m^3/h)	個 数 (個)	種別	仕 様	
					記 号	寸 法
AC-1ナース系統						
処置室		300	1	E. A	GVS	250×250
看護師長室	100	100	1	S. A	角アネモ	E2-12.5



再取付吸込ボックス寸法表

室名	寸法
処置室	400×400×300H

改 修 凡 例

-----	点線は既存ダクトを示す
□	対象設備工事範囲

工事名称	中部病院南棟耐震補強改修工事	工事年度	令和3年度
工事場所	沖縄県うるま市宮里281番地	図面名称	改修後空調ダクト設備2階詳細図(2)
発注機関	沖縄県立中部病院	縮 尺	A1:S=1/25 A3:S=1/50
摘 要		図面番号	M-38
検 印	管理建築士	設 計	名 称 株式会社 総企画設計 沖縄支店
		製 図	資格者氏名 一級建築士 大臣登録 第218567号 吉原 敏彦
			登録番号 一級建築士事務所 沖縄県知事登録 第116-3016号
			所在地 沖縄県那覇市博2-24-13 博沖縄ビル5-A TEL:098(982)0193 FAX:098(982)0194

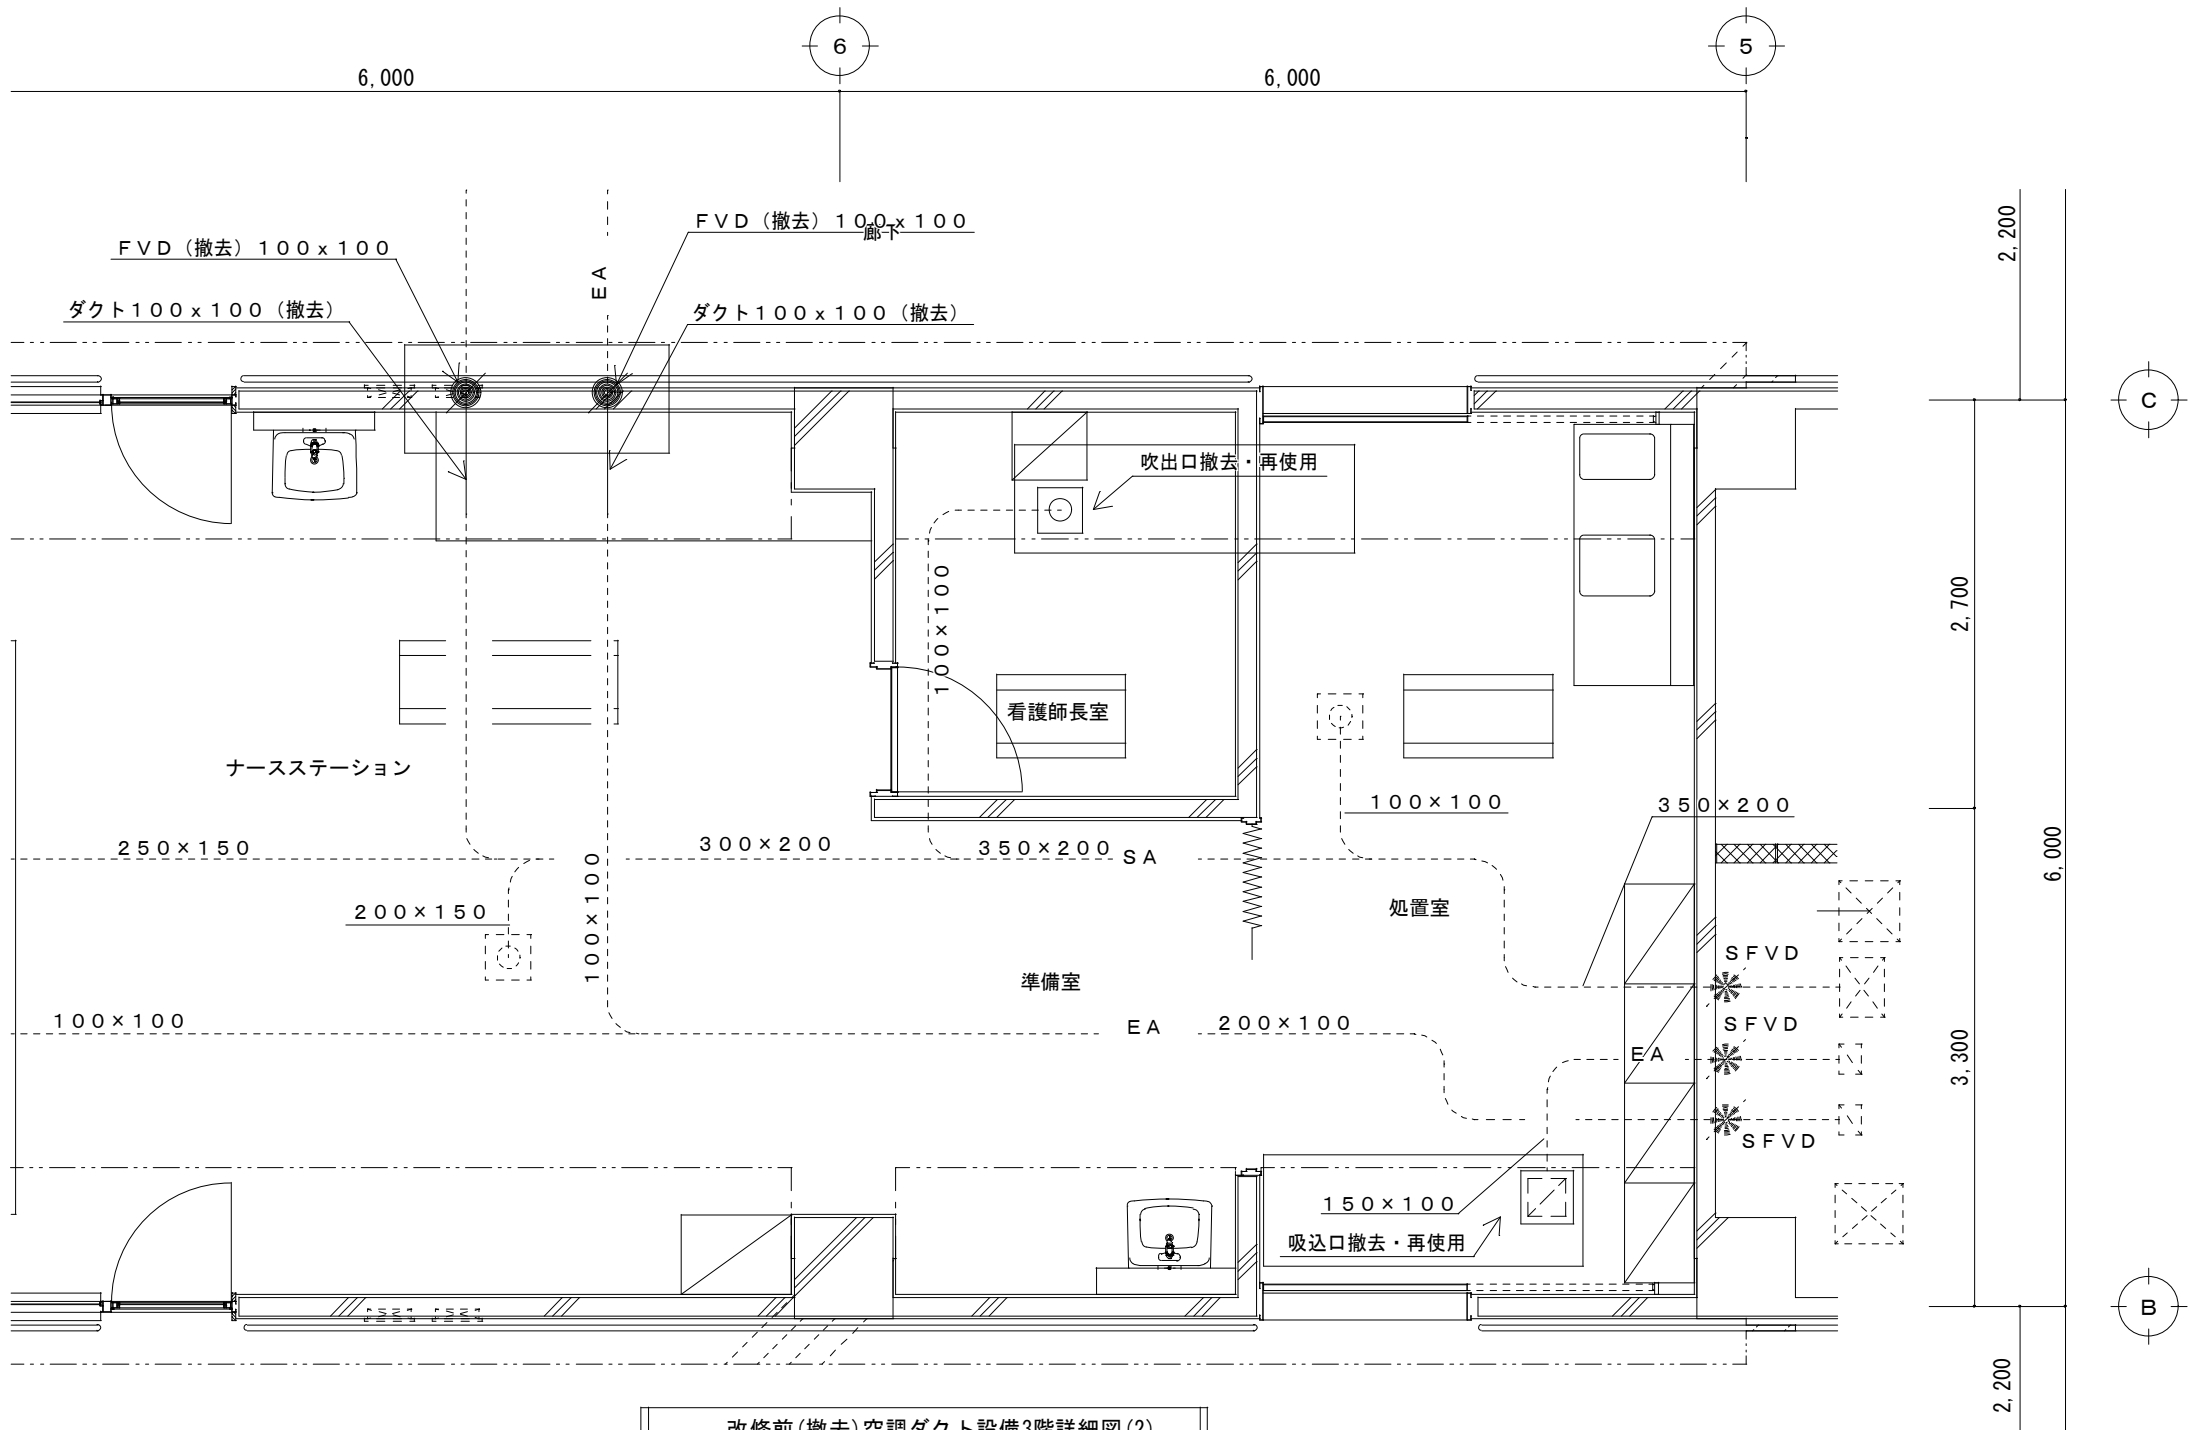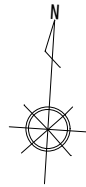

改修前(撤去)空調ダクト設備3階詳細図(2)
A1:S=1/25 A3:S=1/50

3F (撤去・再使用)

室名	OA風量 (m ³ /h)	吹出・吸込口 風量 (m ³ /h)	個数 (個)	種別	仕様	
					記号	寸法
AC-1ナース系統						
処置室		300	1	E.A	GVS	250×250
看護師長室	100	100	1	S.A	角アネモ	E2-12.5 (300×300)


撤去・再使用吸込ボックス寸法表

室名	寸法
処置室	400×400×300H

撤去凡例

	建築工事撤去範囲
	対象設備工事範囲

工事名称	中部病院南棟耐震補強改修工事			工事年度	令和3年度	
工事場所	沖縄県うるま市宮里281番地			図面名称	改修前(撤去)空調ダクト設備3階詳細図(2)	
発注機関	沖縄県立中部病院			縮尺	A1:S=1/25 A3:S=1/50	
摘要				図面番号	M-39	
検印	管理建築士	設計	製図	名称	株式会社 緑企画設計 沖縄支店	
				資格者氏名	一級建築士 大田登規 第218567号 吉原 敏彦	
				登録番号	一級建築士事務所 沖縄県知事登録 第116-3016号	
				所在地	沖縄県那覇市博2-24-13 博沖縄ビル5-A TEL:098(982)0193 FAX:098(982)0194	

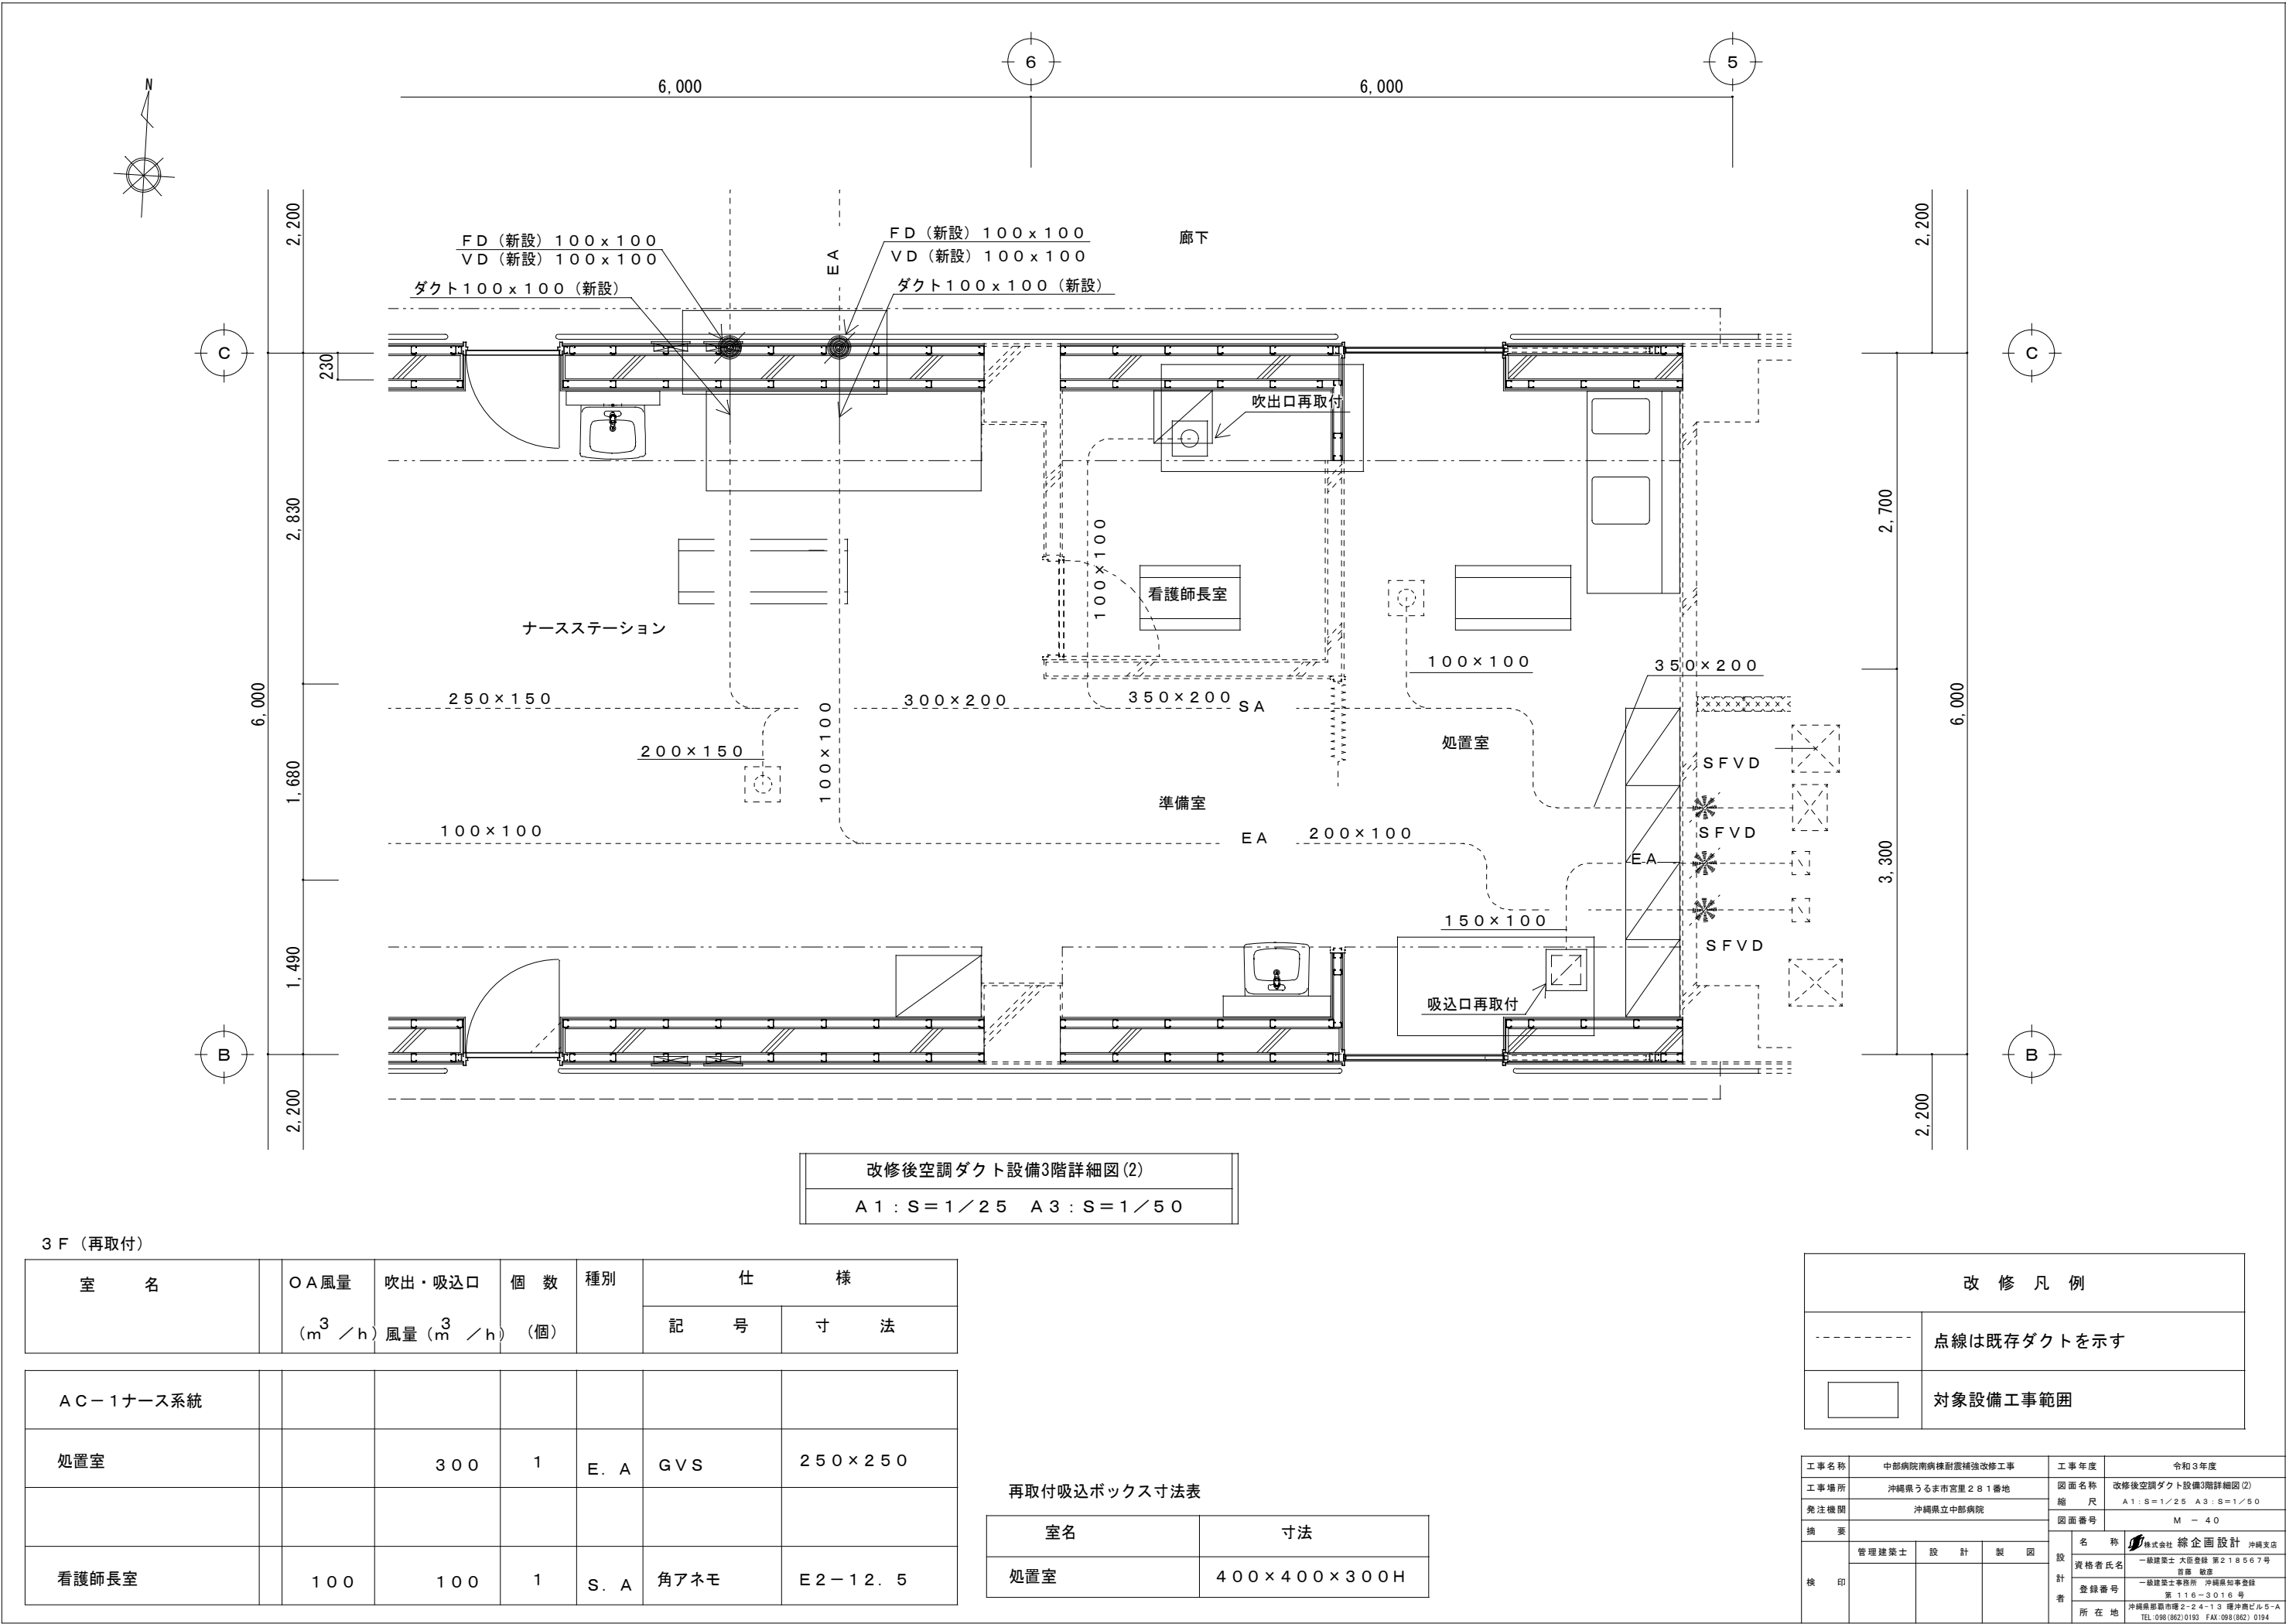

改修後空調ダクト設備3階詳細図(2)

A 1 : S = 1 / 2 5 A 3 : S = 1 / 5 0

3 F (再取付)

室 名	OA風量 (m ³ / h)	吹出・吸込口 風量 (m ³ / h)	個 数 (個)	種別	仕 様	
					記 号	寸 法
AC-1ナース系統						
処置室		300	1	E. A	GVS	250×250
看護師長室	100	100	1	S. A	角アネモ	E2-12.5

再取付吸込ボックス寸法表

室名	寸法
処置室	400×400×300H

改 修 凡 例

-----	点線は既存ダクトを示す
□	対象設備工事範囲


工事名称	中部病院南棟耐震補強改修工事	工事年度	令和3年度
工事場所	沖縄県うるま市宮里281番地	図面名称	改修後空調ダクト設備3階詳細図(2)
発注機関	沖縄県立中部病院	縮 尺	A1:S=1/25 A3:S=1/50
摘 要		図面番号	M-40
検 印	管理建築士	設 計	製 図
		名 称	株式会社 緑企画設計 沖縄支店
		資格者氏名	一級建築士 大庭登穂 第218567号 吉原 敏彦
		登録番号	一級建築士事務所 沖縄県知事登録 第116-3016号
		所 在 地	沖縄県那覇市博2-24-13 博沖縄ビル5-A TEL:098(982)0193 FAX:098(982)0194

保温工事（冷水管）

管 種：配管用炭素鋼鋼管（SGP）
保温種：管サイズ15-50A ロックウール40mm
 ：管サイズ65A以上 ロックウール50mm


保温工事（ドレン管）

管 種：硬質塩ビ管（VP）
保温種：管サイズ15-80A ロックウール20mm

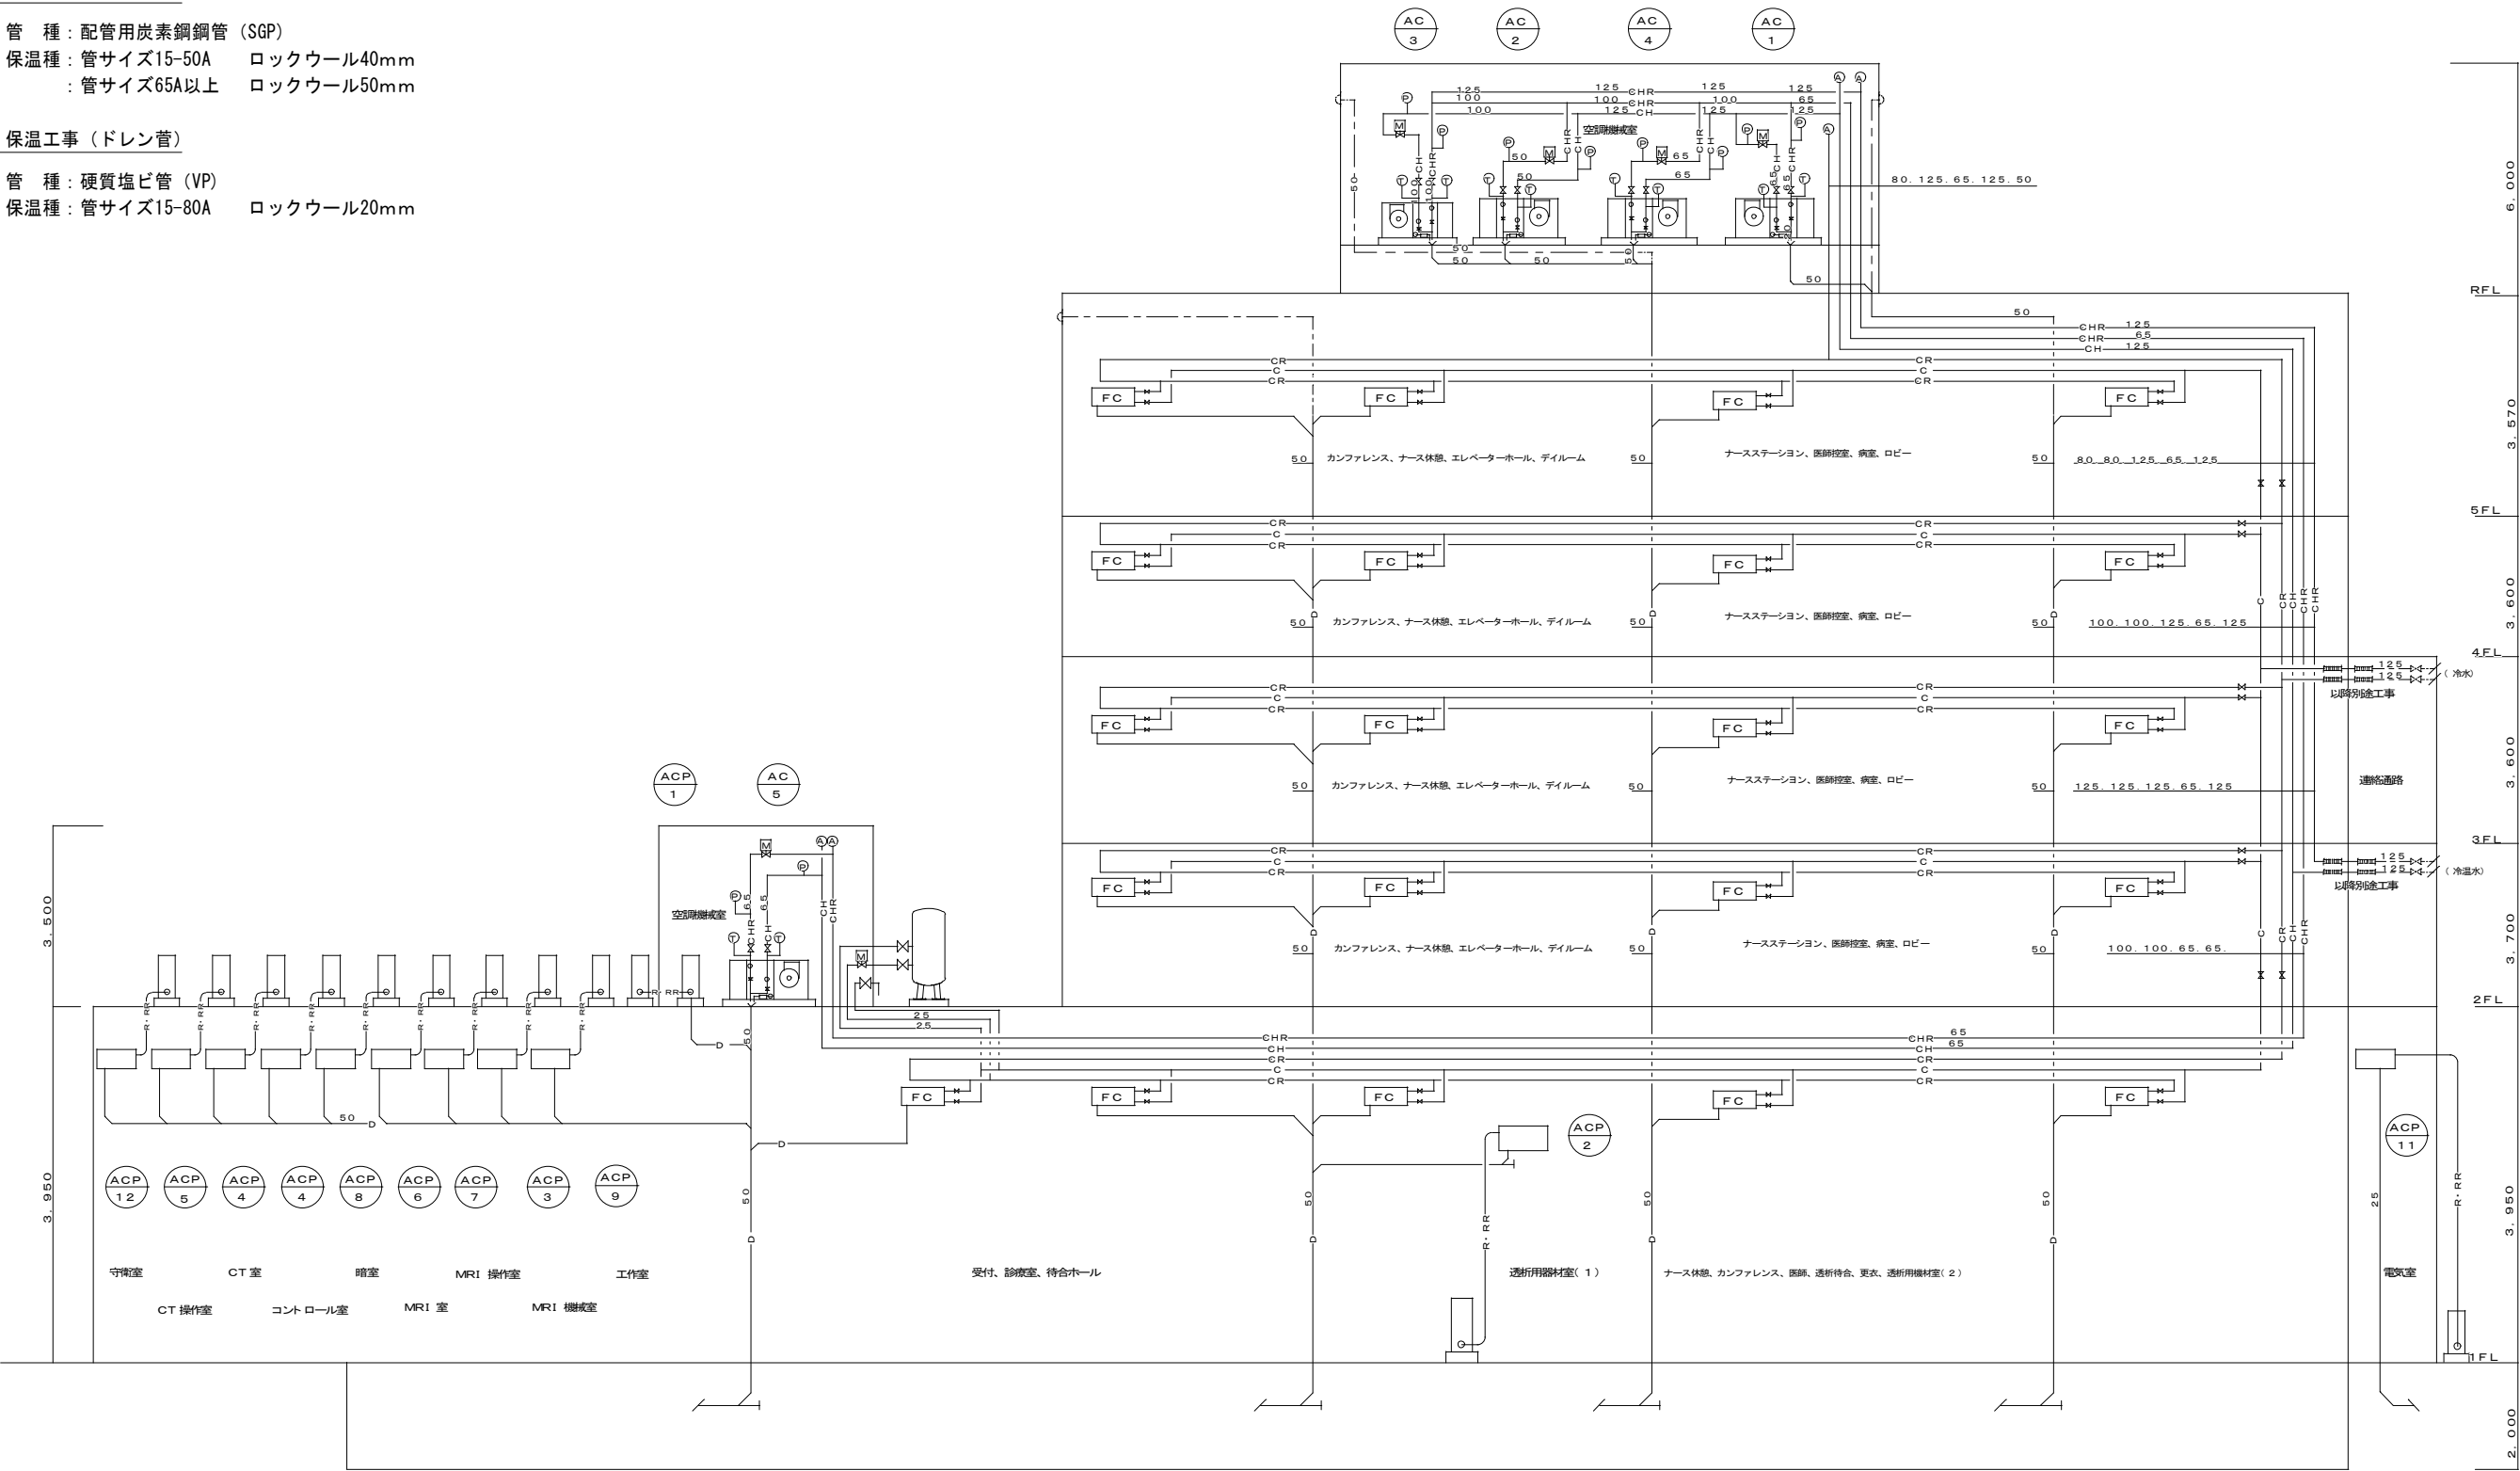

※ファンコイルユニット用の「流量調整弁、ボール弁」は既設再利用とする。

工事名称	中部病院南病棟耐震補強改修工事	工事年度	令和3年度
工事場所	沖縄県うるま市宮里281番地	図面名称	参考空調配管系統図
発注機関	沖縄県立中部病院	縮尺	A1:S=1/100 A3:S=1/200
摘要		図面番号	M-41
検印	管理建築士	設計	製図
設計者	名称	株式会社 総企画設計	沖縄支店
	資格者氏名	一級建築士 大臣登録 第218567号 吉原 敏彦	
	登録番号	一級建築士事務所 沖縄県知事登録 第116-3016号	
	所在地	沖縄県那覇市港2-24-13 博冲ビル5-A TEL:098(982)0193 FAX:098(982)0194	

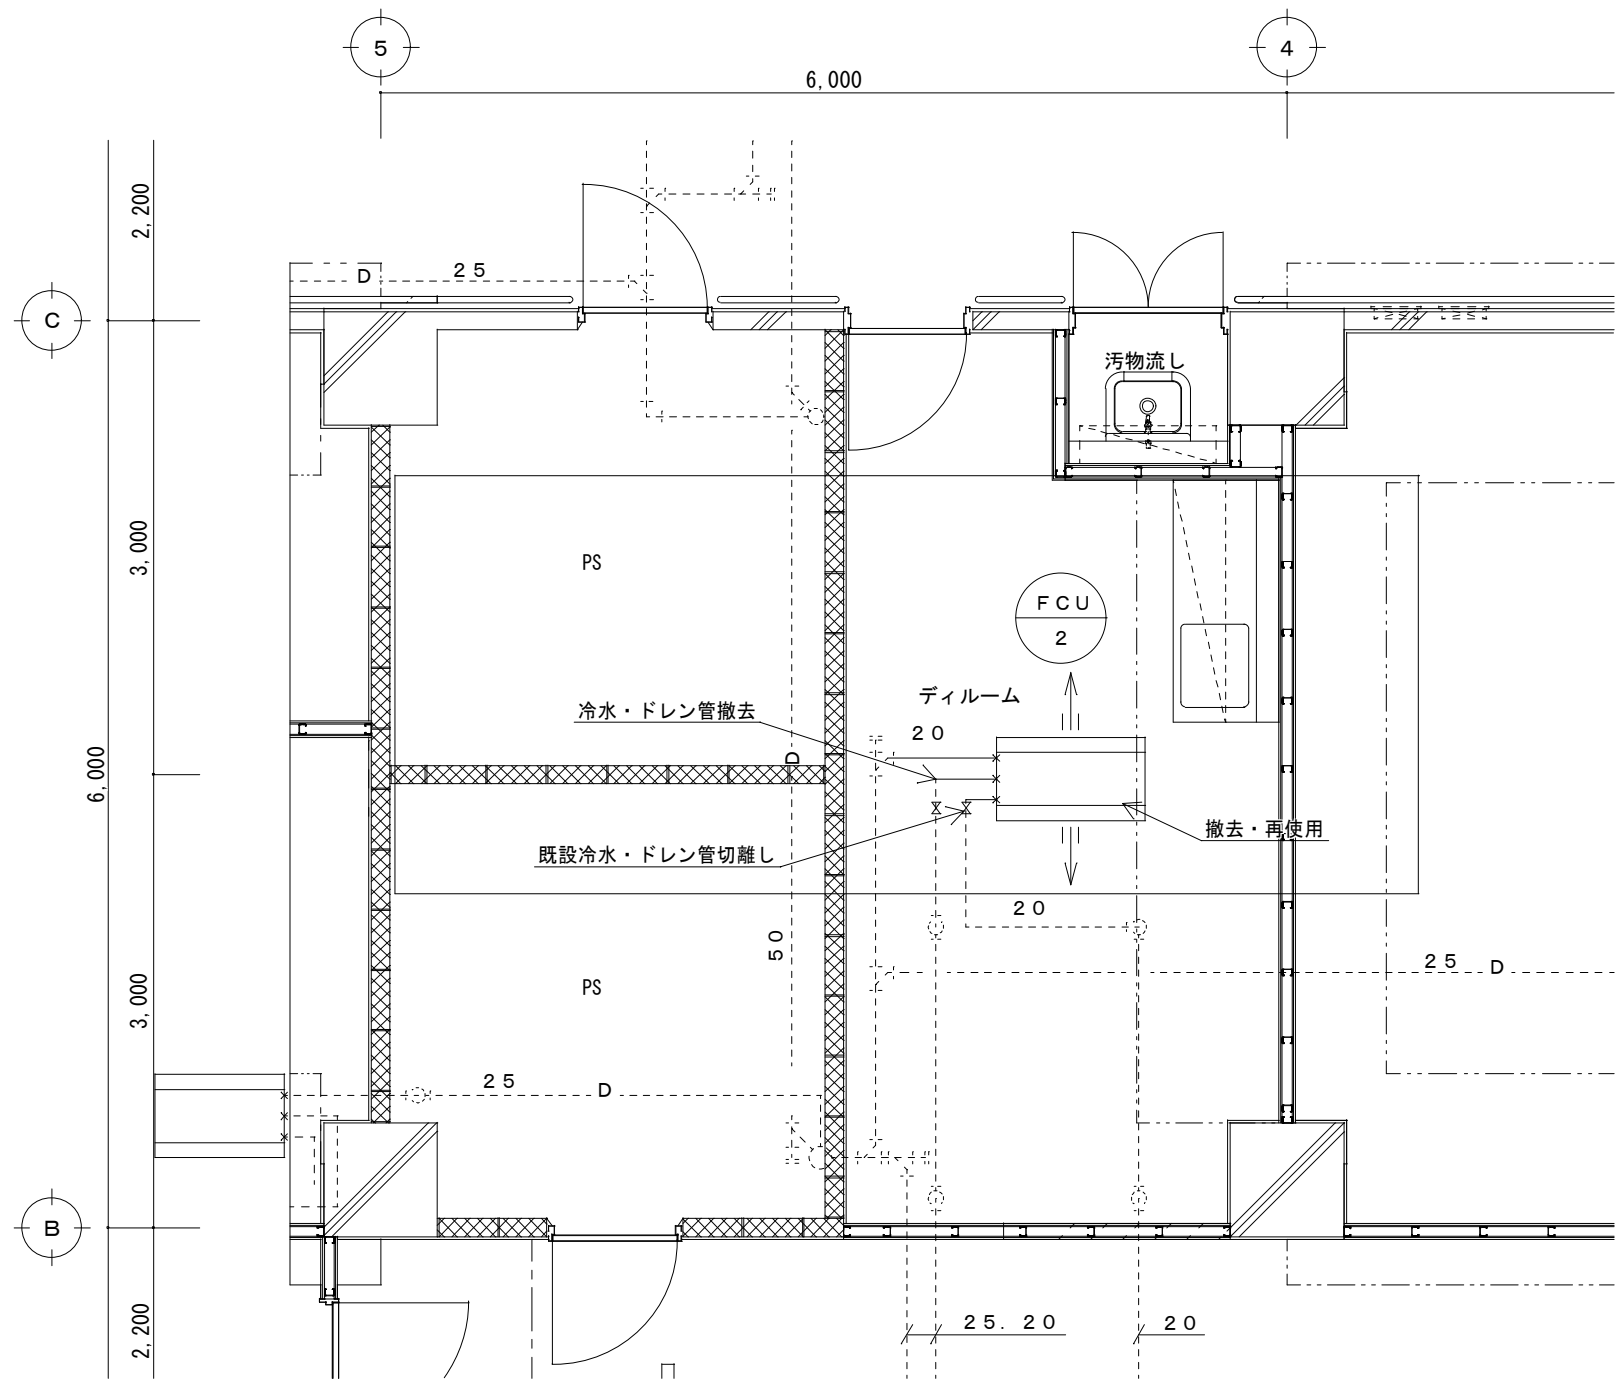

改修前(撤去)空調配管1階詳細図(1)
A1 : S=1 / 25 A3 : S=1 / 50

※ファンコイルユニット用の「流量調整弁、ボール弁」は既設再利用とする。

撤去凡例




建築工事撤去範囲



対象設備工事範囲



工事名称	中部病院南棟耐震補強改修工事			工事年度	令和3年度	
工事場所	沖縄県うるま市宮里281番地			図面名称	改修前(撤去)空調配管1階詳細図(1)	
発注機関	沖縄県立中部病院			縮尺	A1 : S=1 / 25 A3 : S=1 / 50	
摘要				図面番号	M - 42	
検印	管理建築士	設計	製図	名称	株式会社 総企画設計 沖縄支店	
				資格者氏名	一級建築士 大田登裕 第218567号 吉藤 敏彦	
				登録番号	一級建築士事務所 沖縄県知事登録 第116-3016号	
				所在地	沖縄県那覇市港2-24-13 博沖縄ビル5-A TEL: 098(982)0193 FAX: 098(982) 0194	

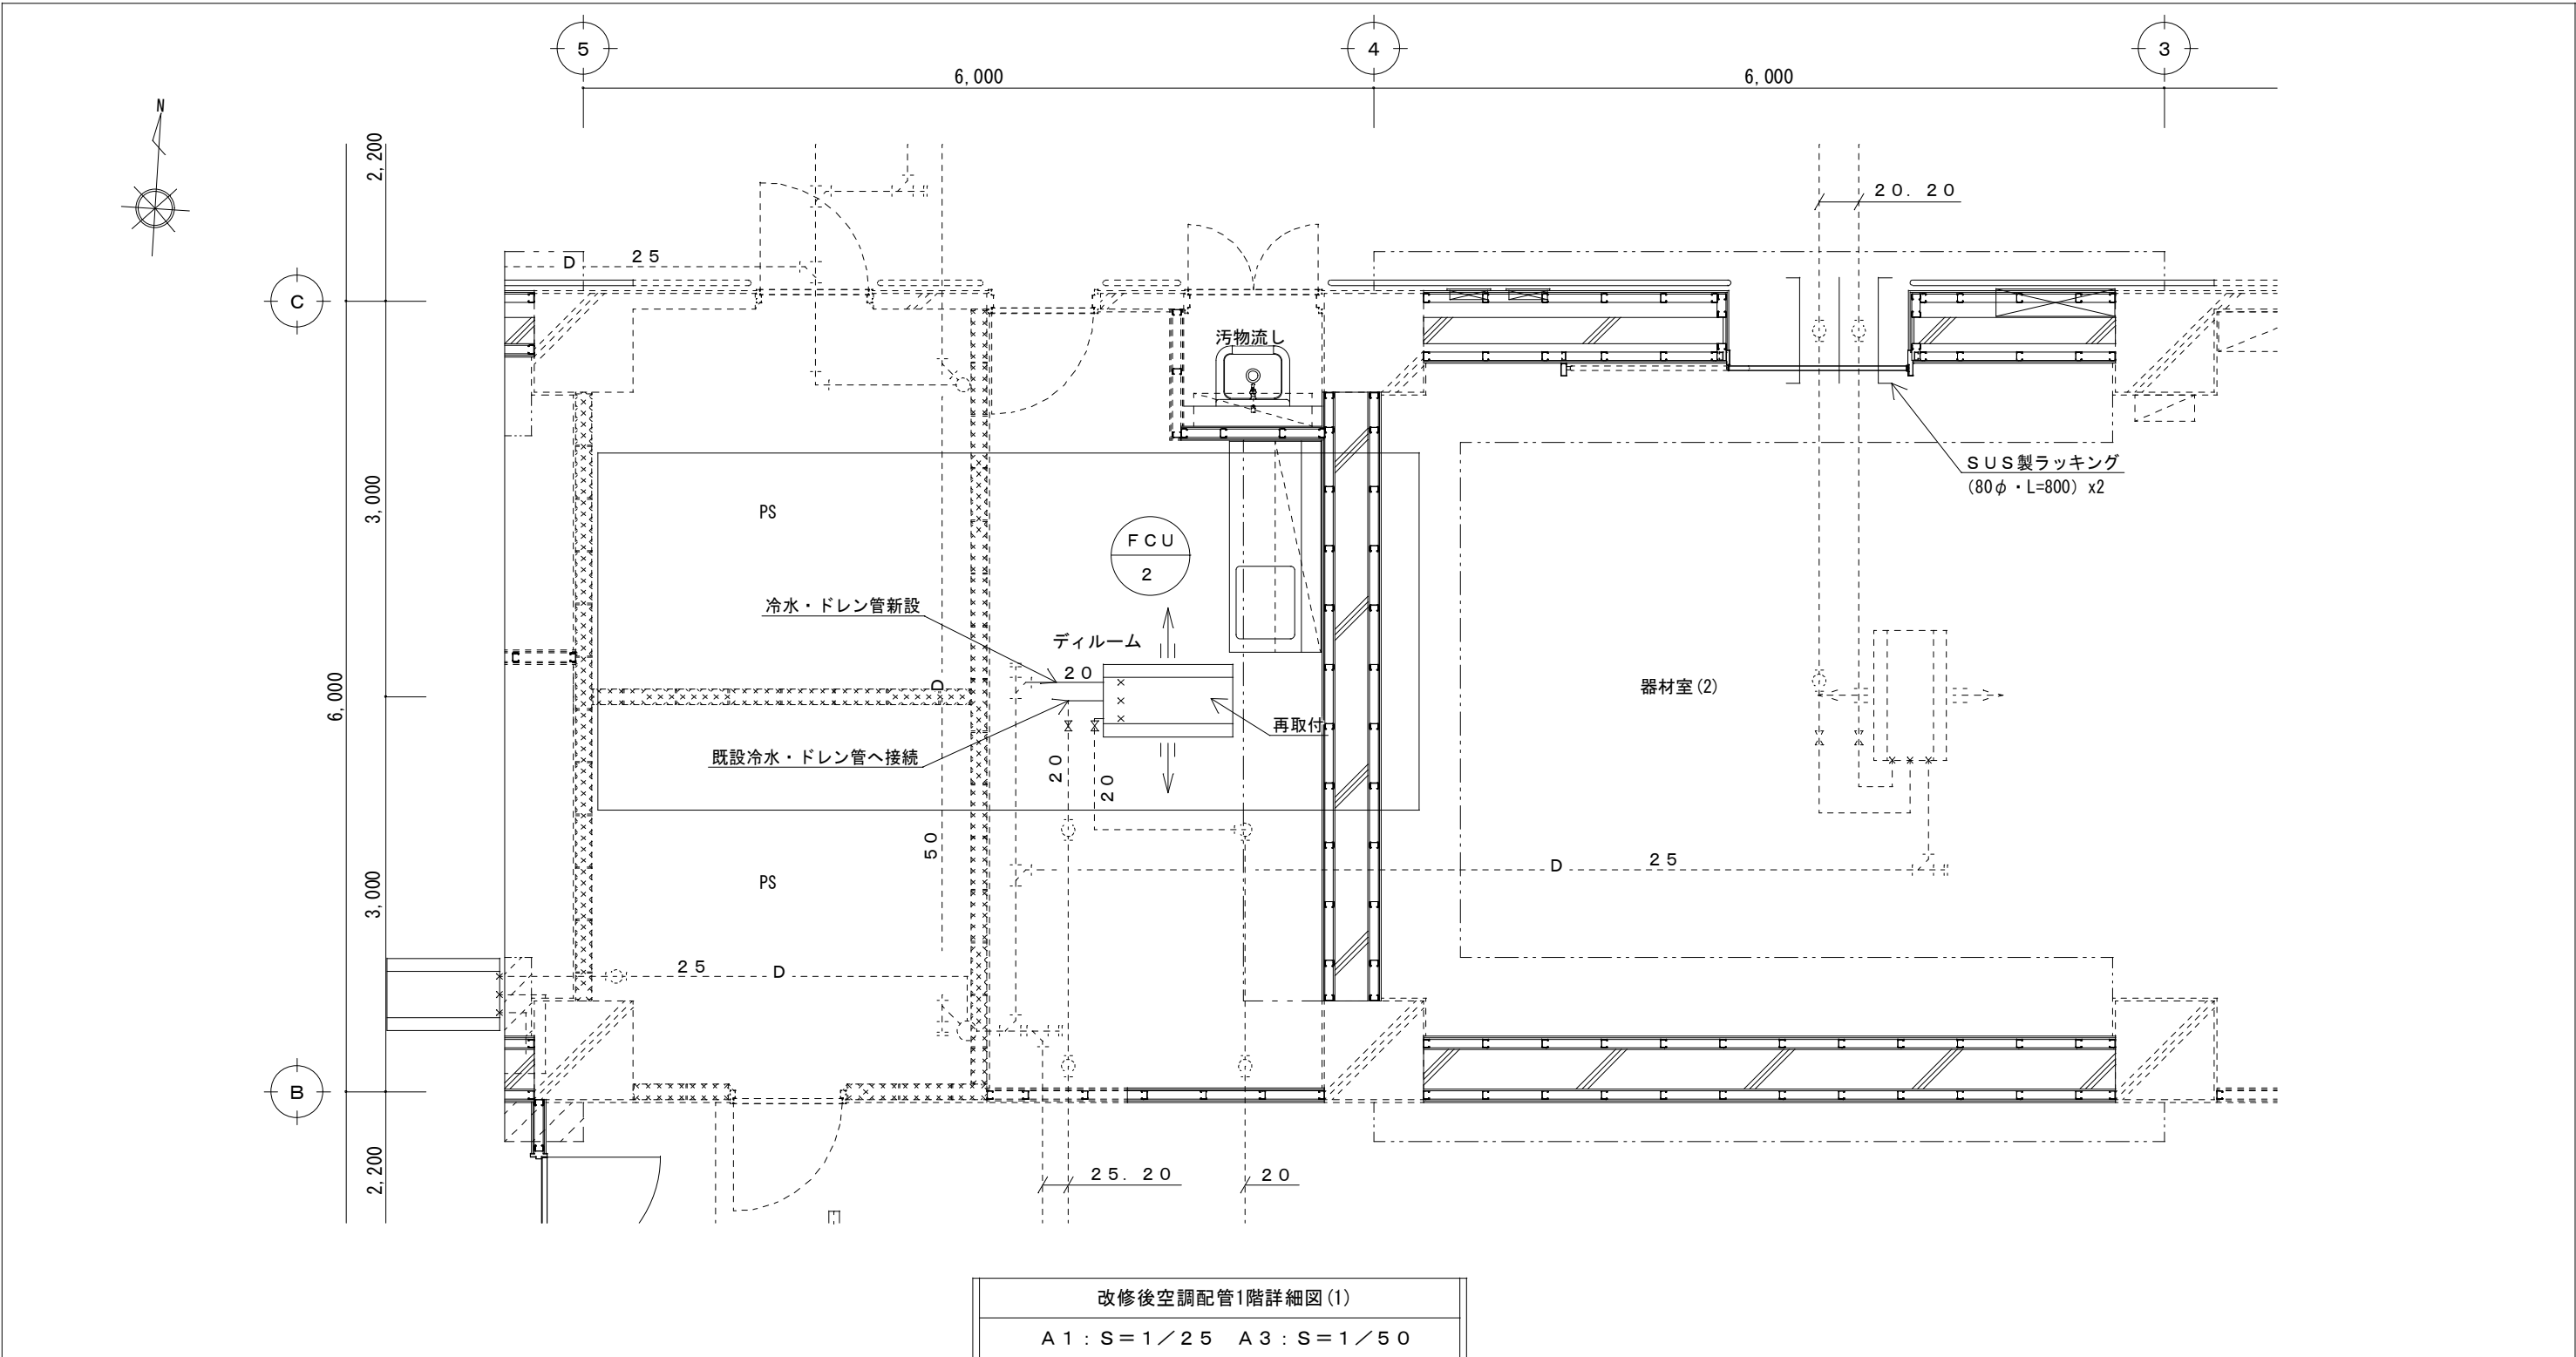

※改修壁を貫通する既設冷水管はSUS製ラッキングにてコンクリート打設時の保護を行うこと。

改 修 凡 例	
	点線は既存配管を示す
	対象設備工事範囲

工事名称	中部病院南棟耐震補強改修工事			工事年度	令和3年度	
工事場所	沖縄県うるま市宮里281番地			図面名称	改修後空調配管1階詳細図(1)	
発注機関	沖縄県立中部病院			縮 尺	A1 : S=1/25 A3 : S=1/50	
摘 要				図面番号	M - 43	
検 印	管理建築士	設 計	製 図	名 称	株式会社 緑企画設計 沖縄支店	
				資格者氏名	一級建築士 大臣登録 第218567号 吉藤 敏彦	
				登録番号	一級建築士事務所 沖縄県知事登録 第116-3016号	
				所在地	沖縄県那覇市港2-24-13 博沖縄ビル5-A TEL: 098(982)0193 FAX: 098(982) 0194	

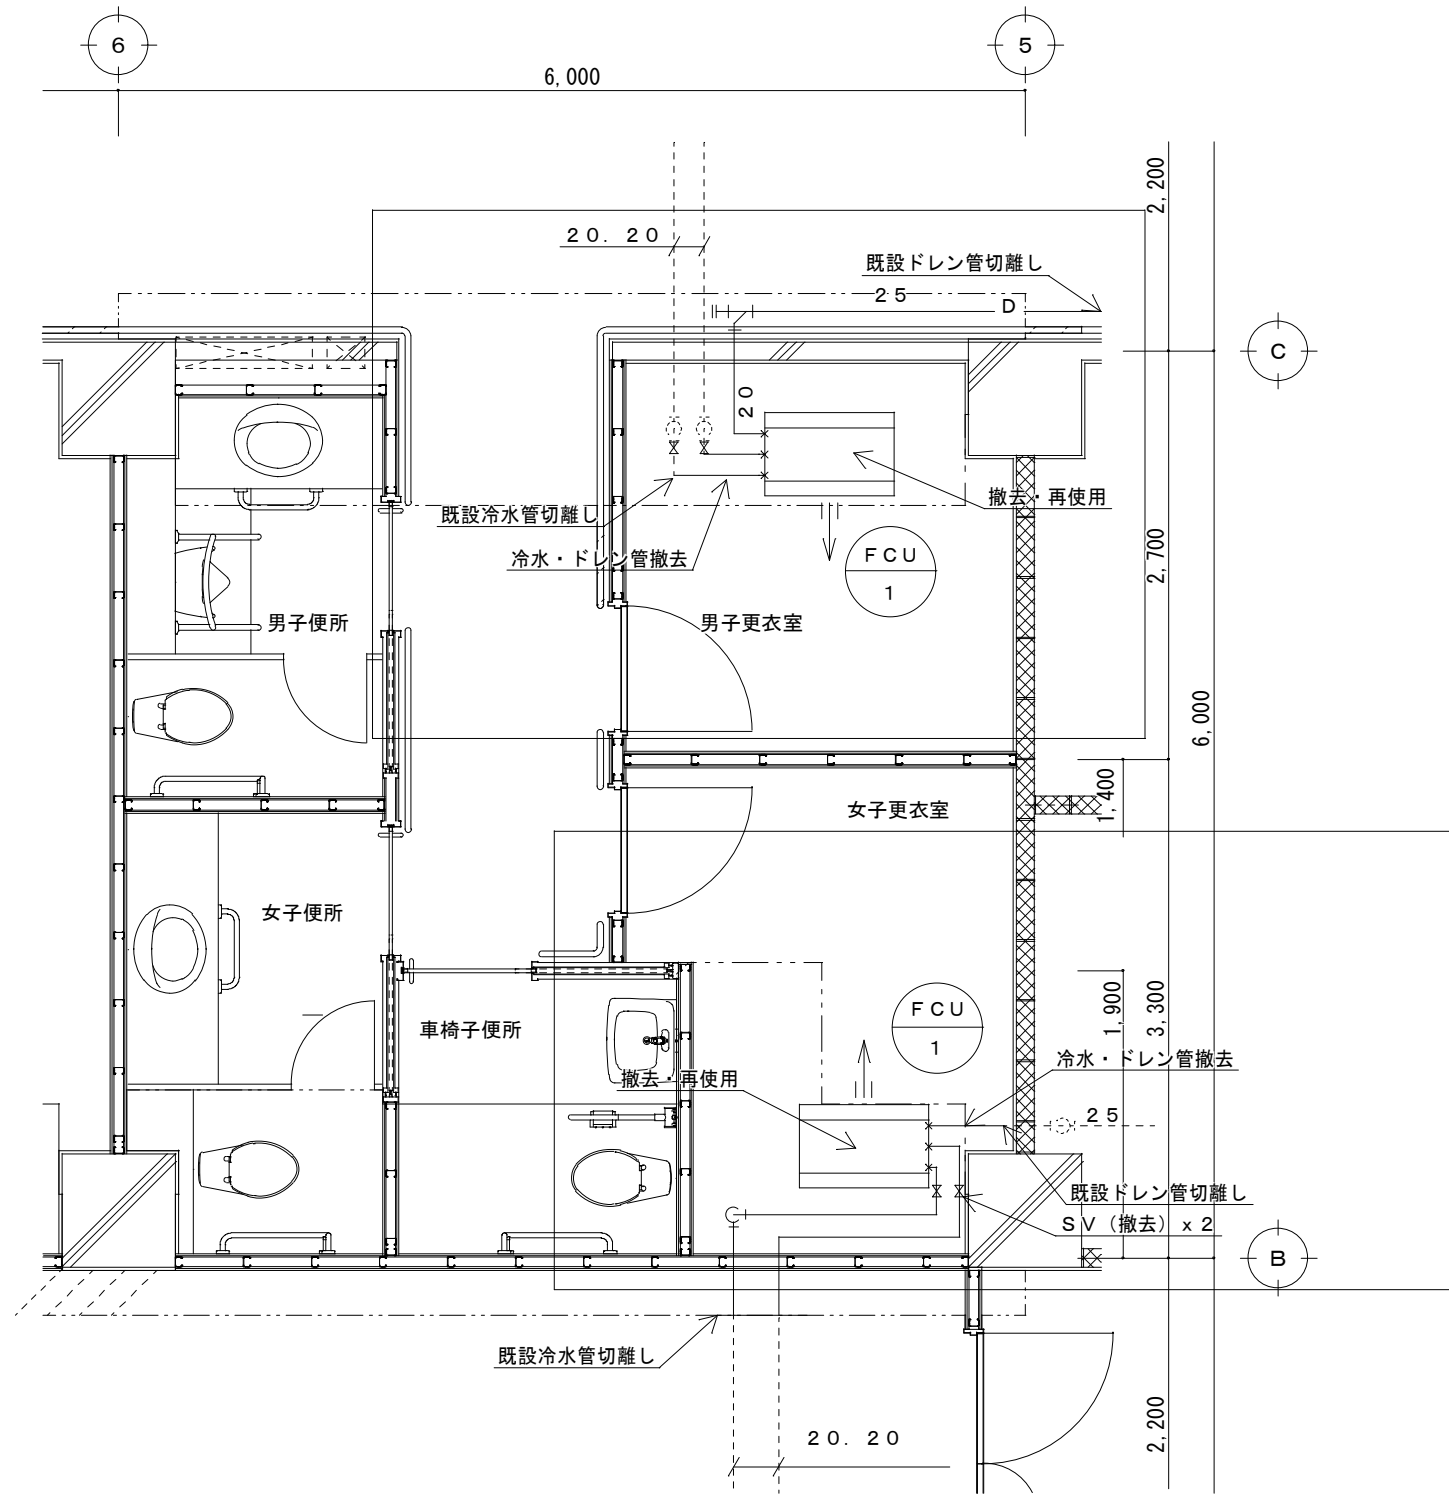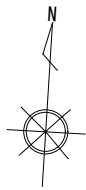



改修前(撤去)空調配管1階詳細図(2)
A1 : S=1/25 A3 : S=1/50

※ファンコイルユニット用の「流量調整弁、ボール弁」は既設再利用とする。

撤去凡例

	建築工事撤去範囲
	対象設備工事範囲

工事名称	中部病院南棟耐震補強改修工事	工事年度	令和3年度
工事場所	沖縄県うるま市宮里281番地	図面名称	改修前(撤去)空調配管1階詳細図(2)
発注機関	沖縄県立中部病院	縮尺	A1 : S=1/25 A3 : S=1/50
摘要		図面番号	M - 44
検印	管理建築士	設計製図	名称 株式会社 総企画設計 沖縄支店
			資格者氏名 一級建築士 大臣登録 第218567号 吉原 敏彦
			登録番号 一級建築士事務所 沖縄県知事登録 第116-3016号
			所在地 沖縄県那覇市博2-24-13 博沖縄ビル5-A TEL:098(982)0193 FAX:098(982)0194

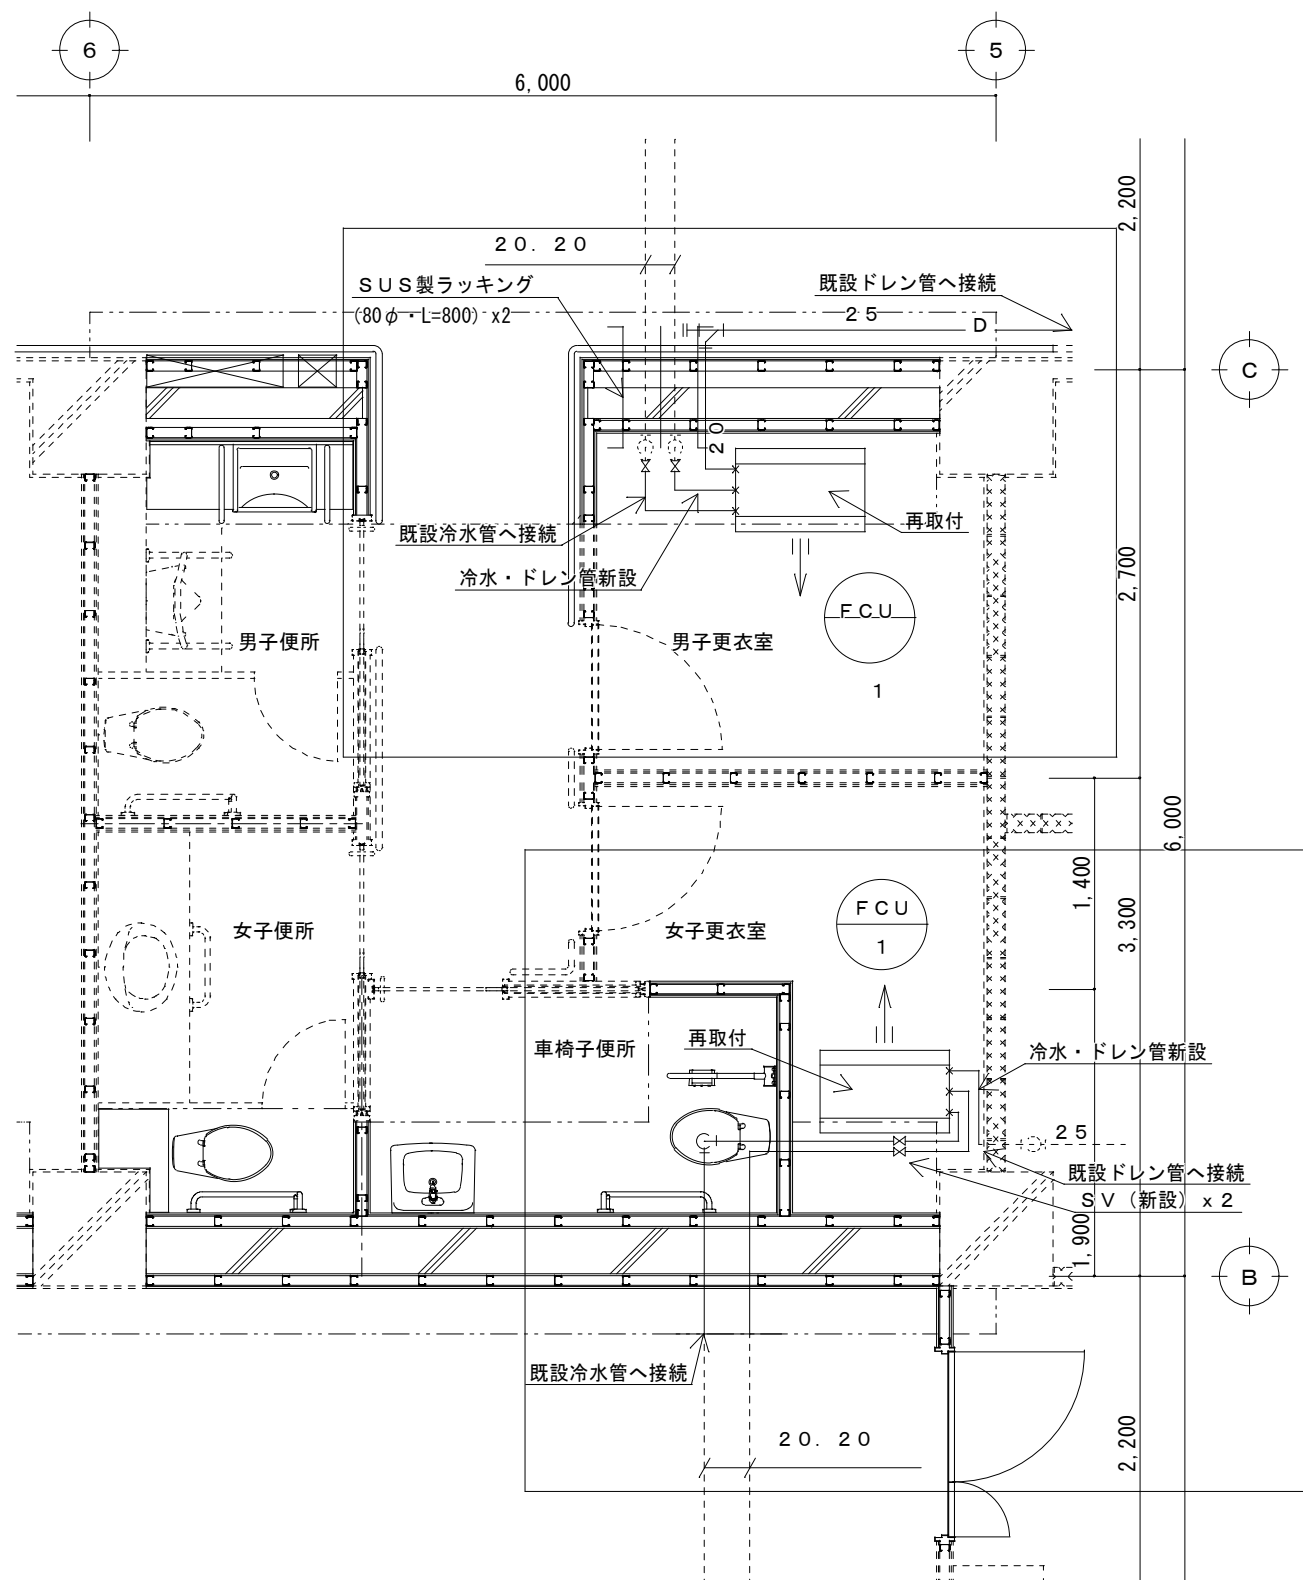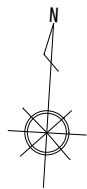

改修後空調配管1階詳細図(2)
A1 : S=1 / 2.5 A3 : S=1 / 5.0


※改修壁を貫通する既設冷水管はSUS製ラッキングにてコンクリート打設時の保護を行うこと。

改修凡例

点線は既存配管を示す

対象設備工事範囲


工事名称	中部病院南棟耐震補強改修工事			工事年度	令和3年度	
工事場所	沖縄県うるま市宮里281番地			図面名称	改修後空調配管1階詳細図(2)	
発注機関	沖縄県立中部病院			縮尺	A1 : S=1 / 2.5 A3 : S=1 / 5.0	
摘要				図面番号	M - 45	
検印	管理建築士	設計	製図	名称	株式会社 緑企画設計 沖縄支店	
				資格者氏名	一級建築士 大臣登録 第218567号 吉原 敏彦	
				登録番号	一級建築士事務所 沖縄県知事登録 第116-3016号	
				所在地	沖縄県那覇市港2-24-13 博沖縄ビル5-A TEL: 098(982)0193 FAX: 098(982) 0194	

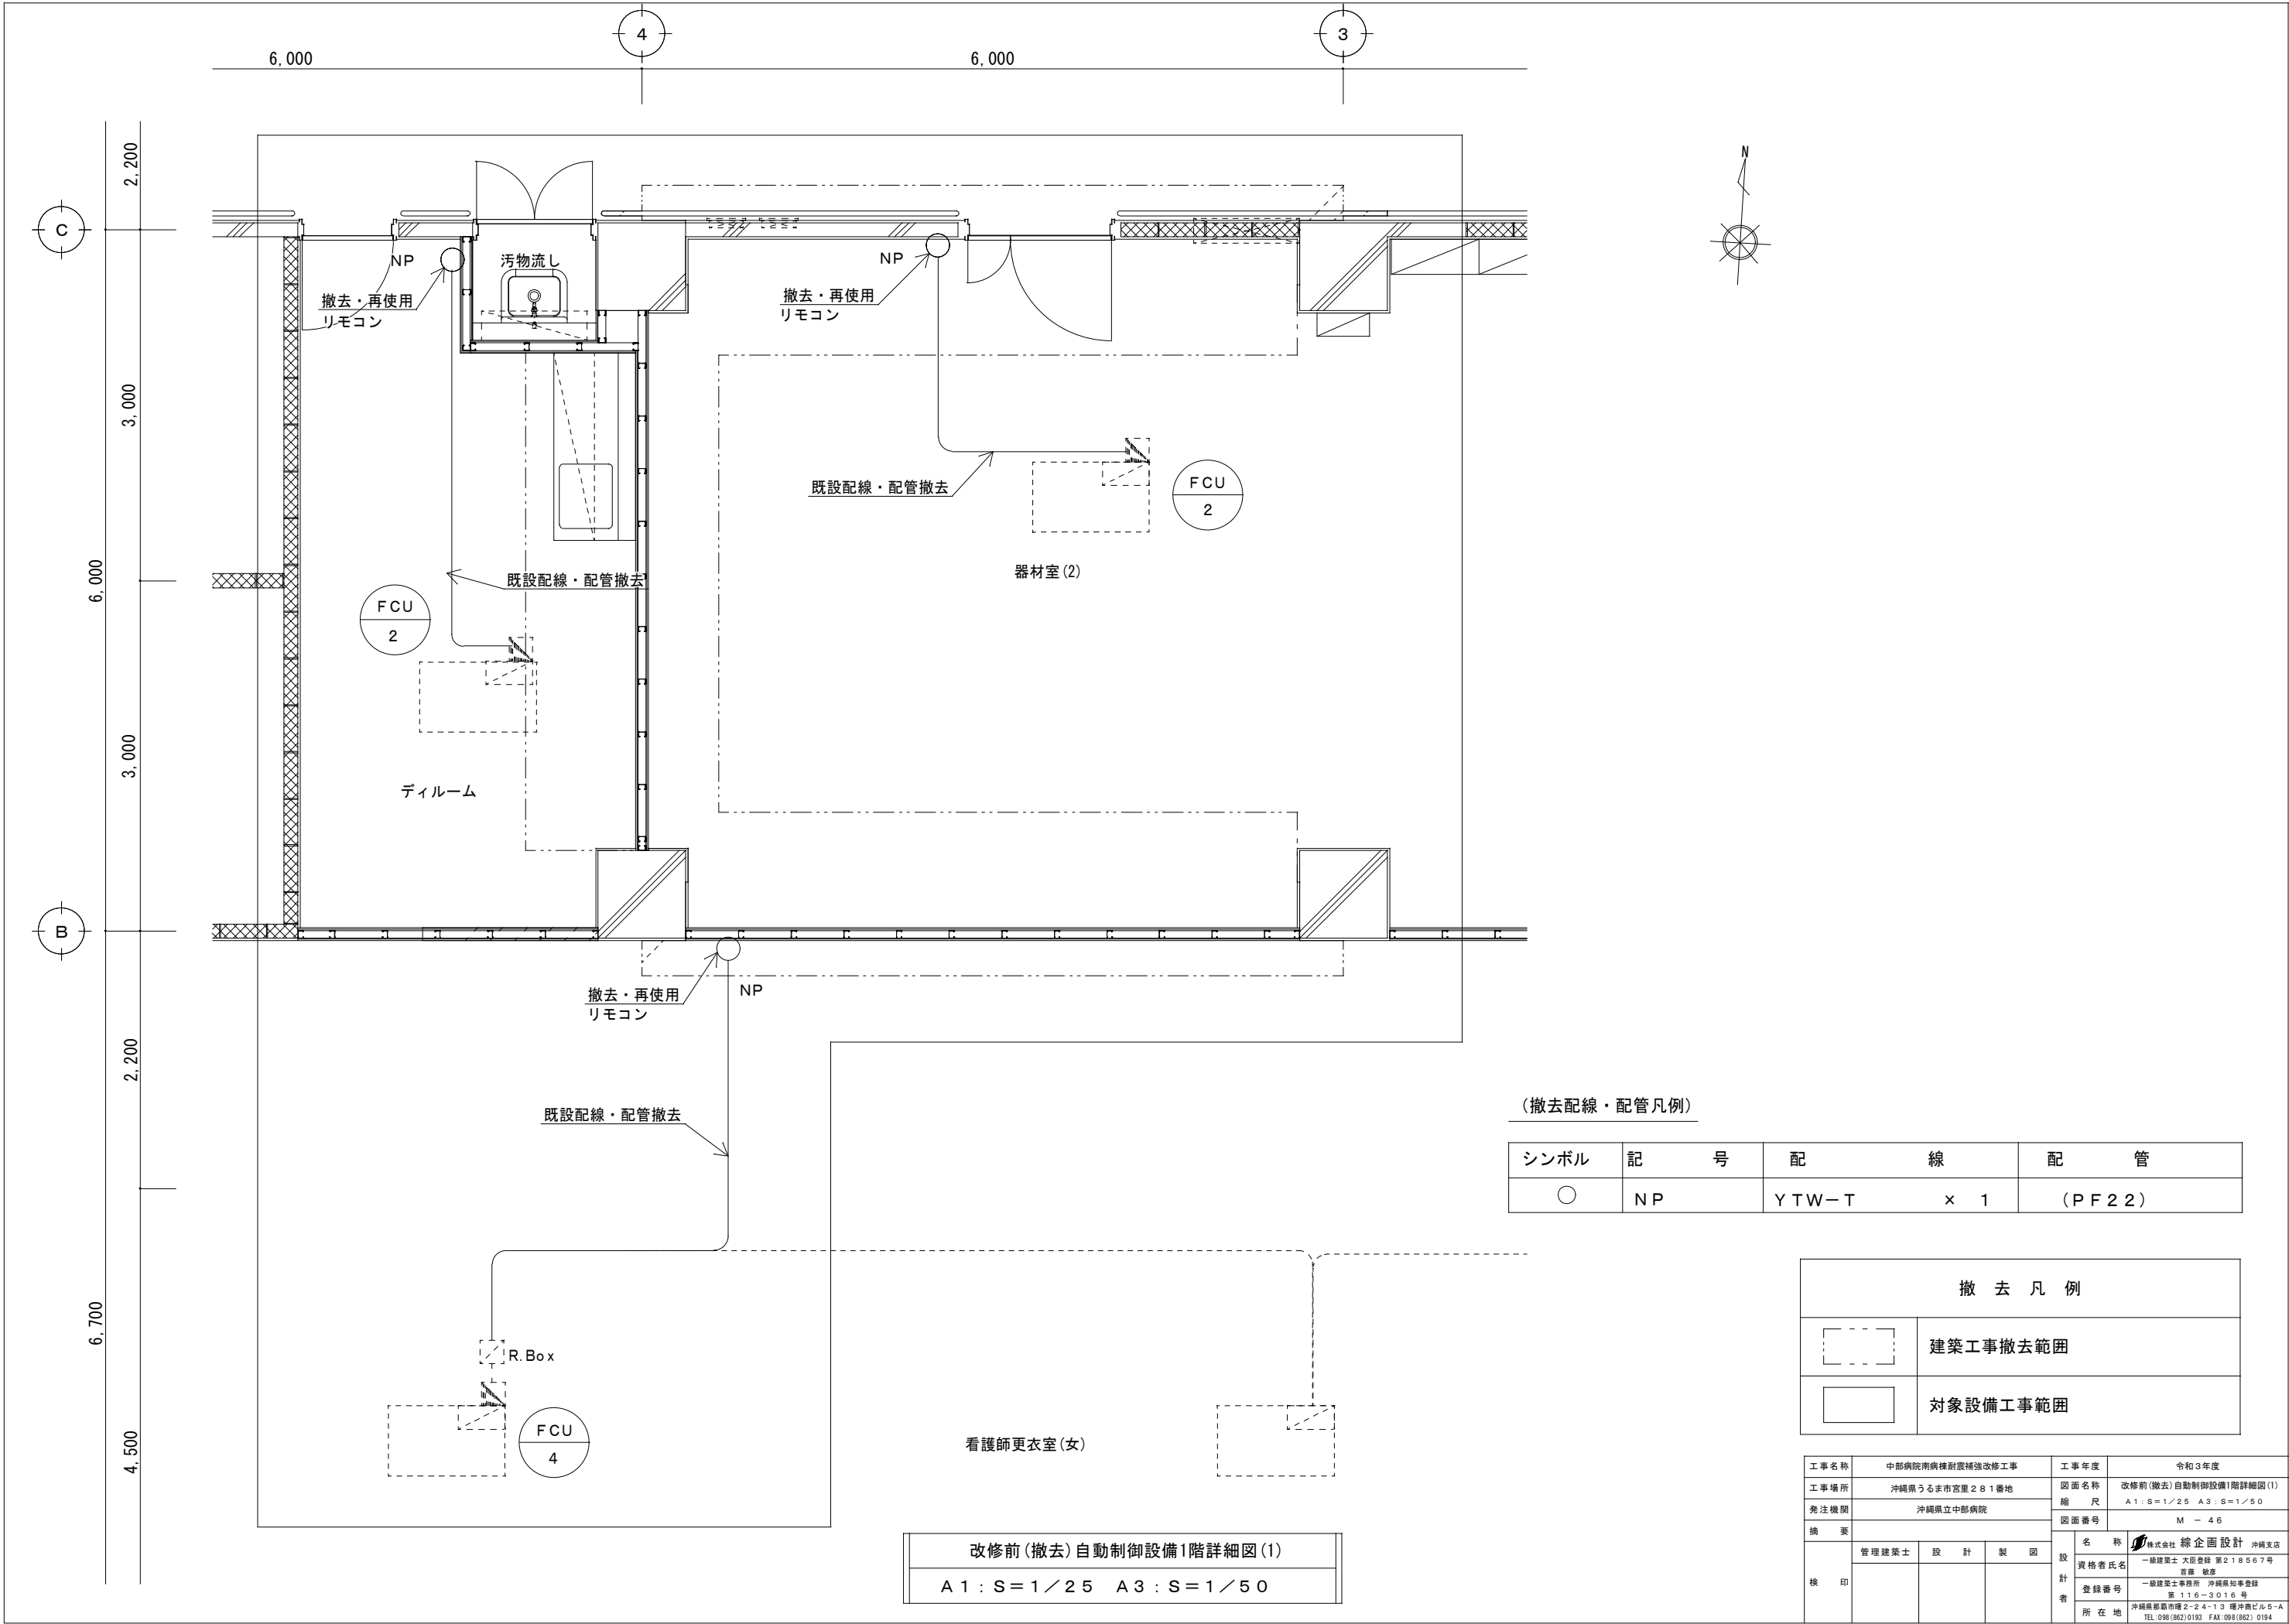

(撤去配線・配管凡例)

シンボル	記号	配線	配管
○	NP	YTW-T × 1	(PF22)

撤去凡例

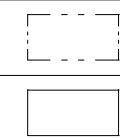



建築物撤去範囲

対象設備工事範囲

改修前(撤去)自動制御設備1階詳細図(1)
A1 : S=1/25 A3 : S=1/50

工事名称	中部病院南棟耐震補強改修工事	工事年度	令和3年度
工事場所	沖縄県うるま市宮里281番地	図面名称	改修前(撤去)自動制御設備1階詳細図(1)
発注機関	沖縄県立中部病院	縮尺	A1 : S=1/25 A3 : S=1/50
摘要		図面番号	M-46
設計	管理建築士 設計製図	名称	株式会社 総企画設計 沖縄支店
校印		資格者氏名	一級建築士 大庭登規 第218567号 吉藤 敏彦
		登録番号	一級建築士事務所 沖縄県知事登録 第116-3016号
		所在地	沖縄県那覇市港2-24-13 博沖縄ビル5-A TEL: 098(982)0193 FAX: 098(982)0194

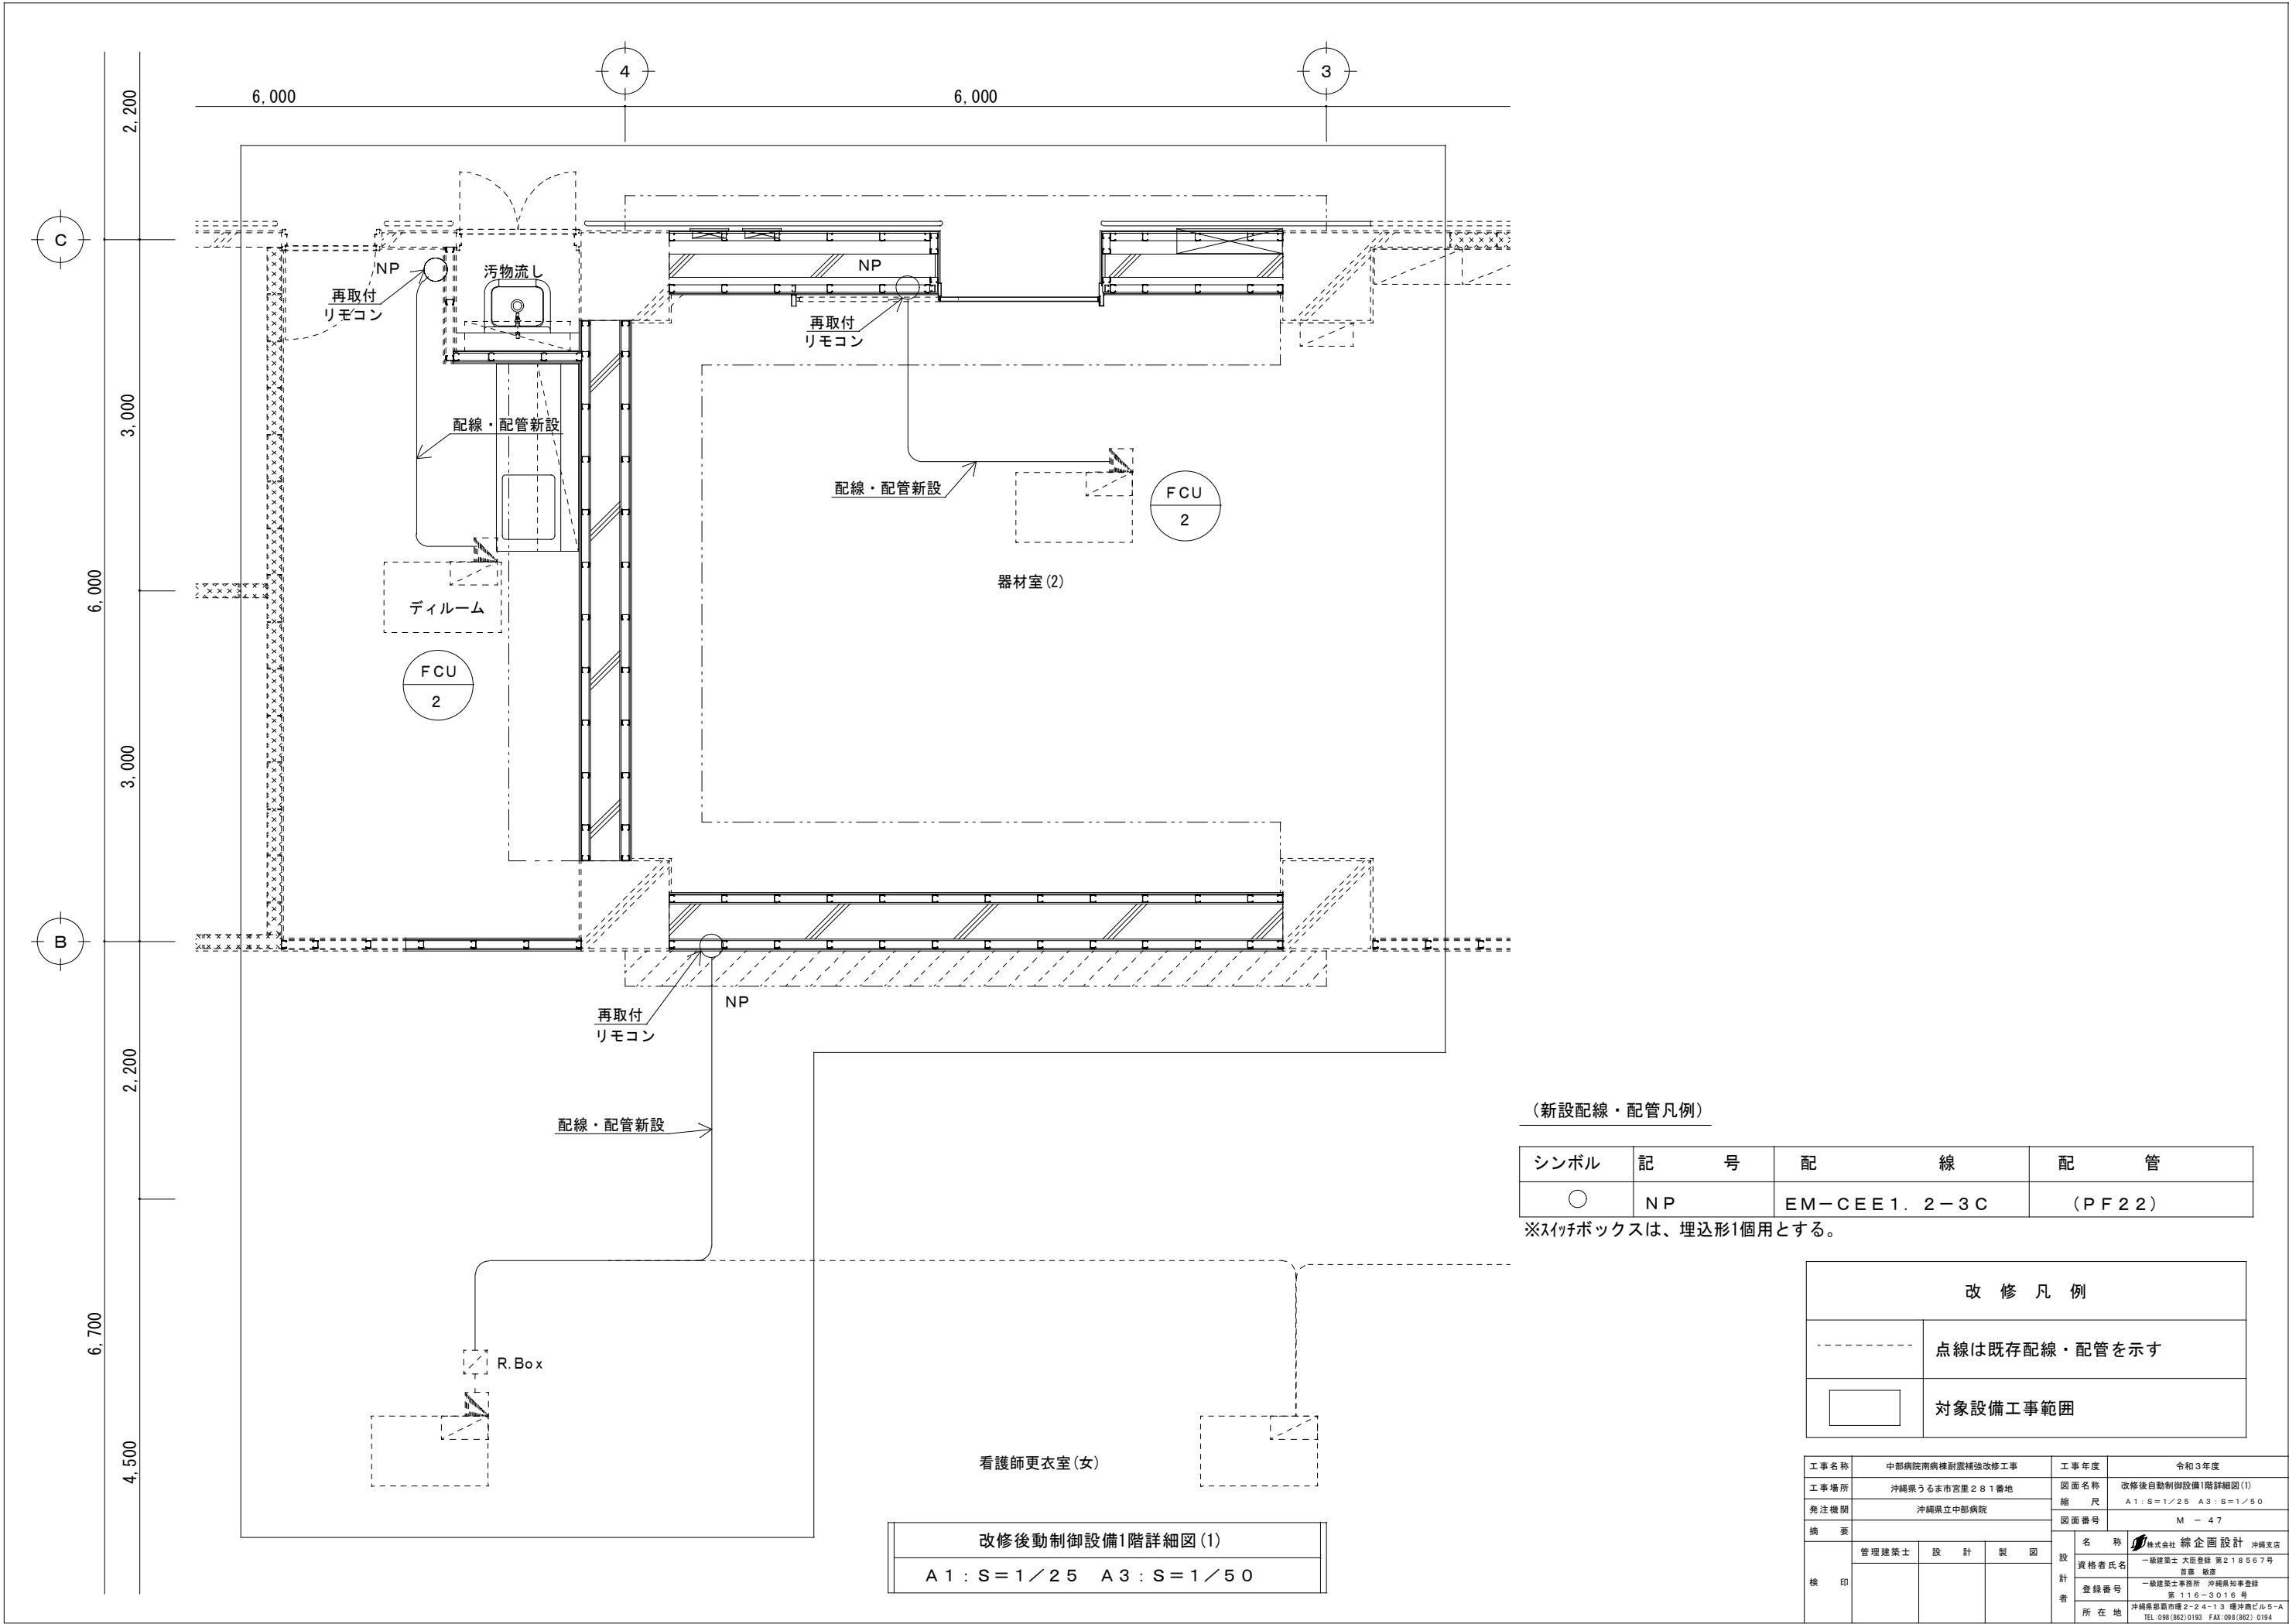

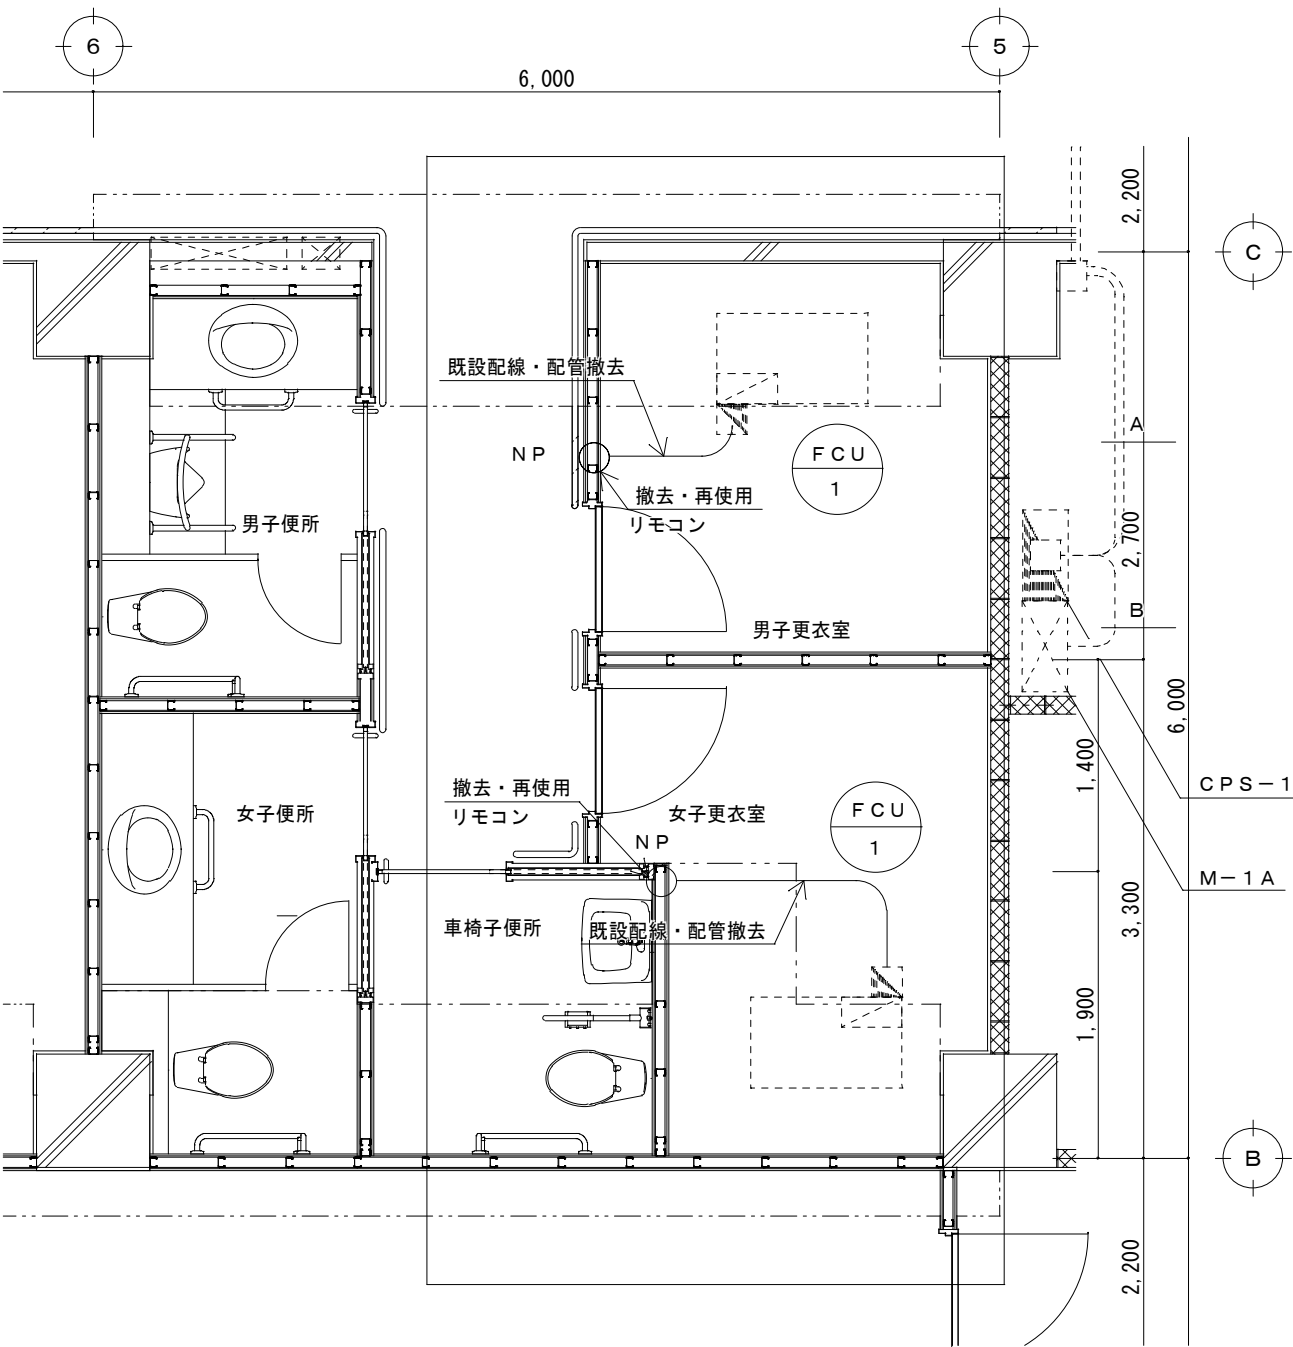



改修前(撤去)自動制御設備1階詳細図(2)
A1 : S = 1 / 25 A3 : S = 1 / 50

(撤去配線・配管凡例)

シンボル	記 号	配 線	配 管
○	N P	Y T W - T × 1	(P F 2 2)

撤 去 凡 例	
	建築工事撤去範囲
	対象設備工事範囲

工事名称	中部病院南棟耐震補強改修工事			工事年度	令和3年度	
工事場所	沖縄県うるま市宮里281番地			図面名称	改修前(撤去)自動制御設備1階詳細図(2)	
発注機関	沖縄県立中部病院			縮 尺	A1 : S = 1 / 25 A3 : S = 1 / 50	
摘 要				図面番号	M - 48	
検 印	管理建築士	設 計	製 図	名 称	株式会社 総企画設計 沖縄支店	
				資格者氏名	一級建築士 大臣登録 第218567号 吉原 敏彦	
				登録番号	一級建築士事務所 沖縄県知事登録 第116-3016号	
				所在地	沖縄県那覇市港2-24-13 博沖縄ビル5-A TEL: 098(982)0193 FAX: 098(982) 0194	

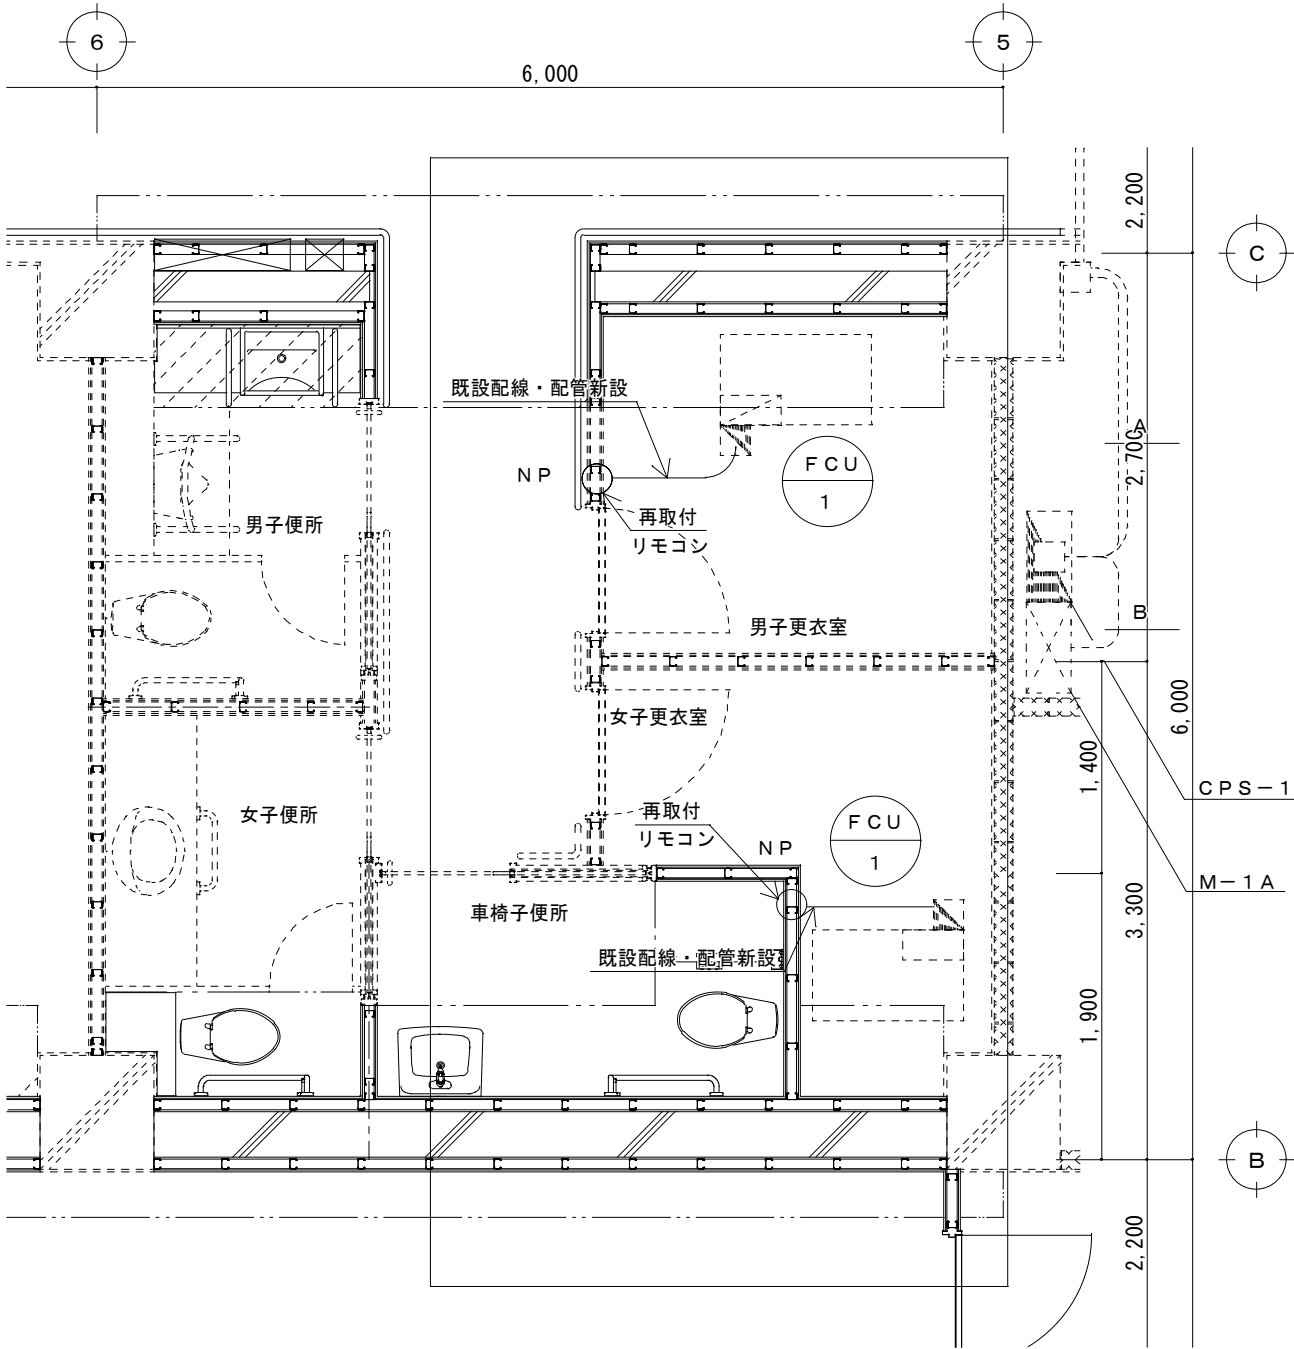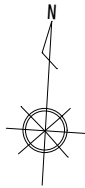

改修後自動制御設備1階詳細図(2)

A 1 : S = 1 / 2 5 A 3 : S = 1 / 5 0



(新設配線・配管凡例)

シンボル	記 号	配 線	配 管
○	N P	E M - C E E 1 . 2 - 3 C	(P F 2 2)

※スイッチボックスは、埋込形1個用とする。

改 修 凡 例	
-----	点線は既存配線・配管を示す
	対象設備工事範囲

工事名称	中部病院南病棟耐震補強改修工事			工事年度	令和3年度	
工事場所	沖縄県うるま市宮里281番地			図面名称	改修後自動制御設備1階詳細図(2)	
発注機関	沖縄県立中部病院			縮 尺	A 1 : S = 1 / 2 5 A 3 : S = 1 / 5 0	
摘 要				図面番号	M - 4 9	
検 印	管理建築士	設 計	製 図	名 称	株式会社 総企画設計 沖縄支店	
				資格者氏名	一級建築士 大匠登規 第218567号 吉藤 敏彦	
				登録番号	一級建築士事務所 沖縄県知事登録 第 116-3016 号	
				所 在 地	沖縄県那覇市港2-24-13 博沖縄ビル5-A TEL: 098(982)0193 FAX: 098(982) 0194	

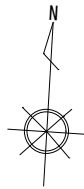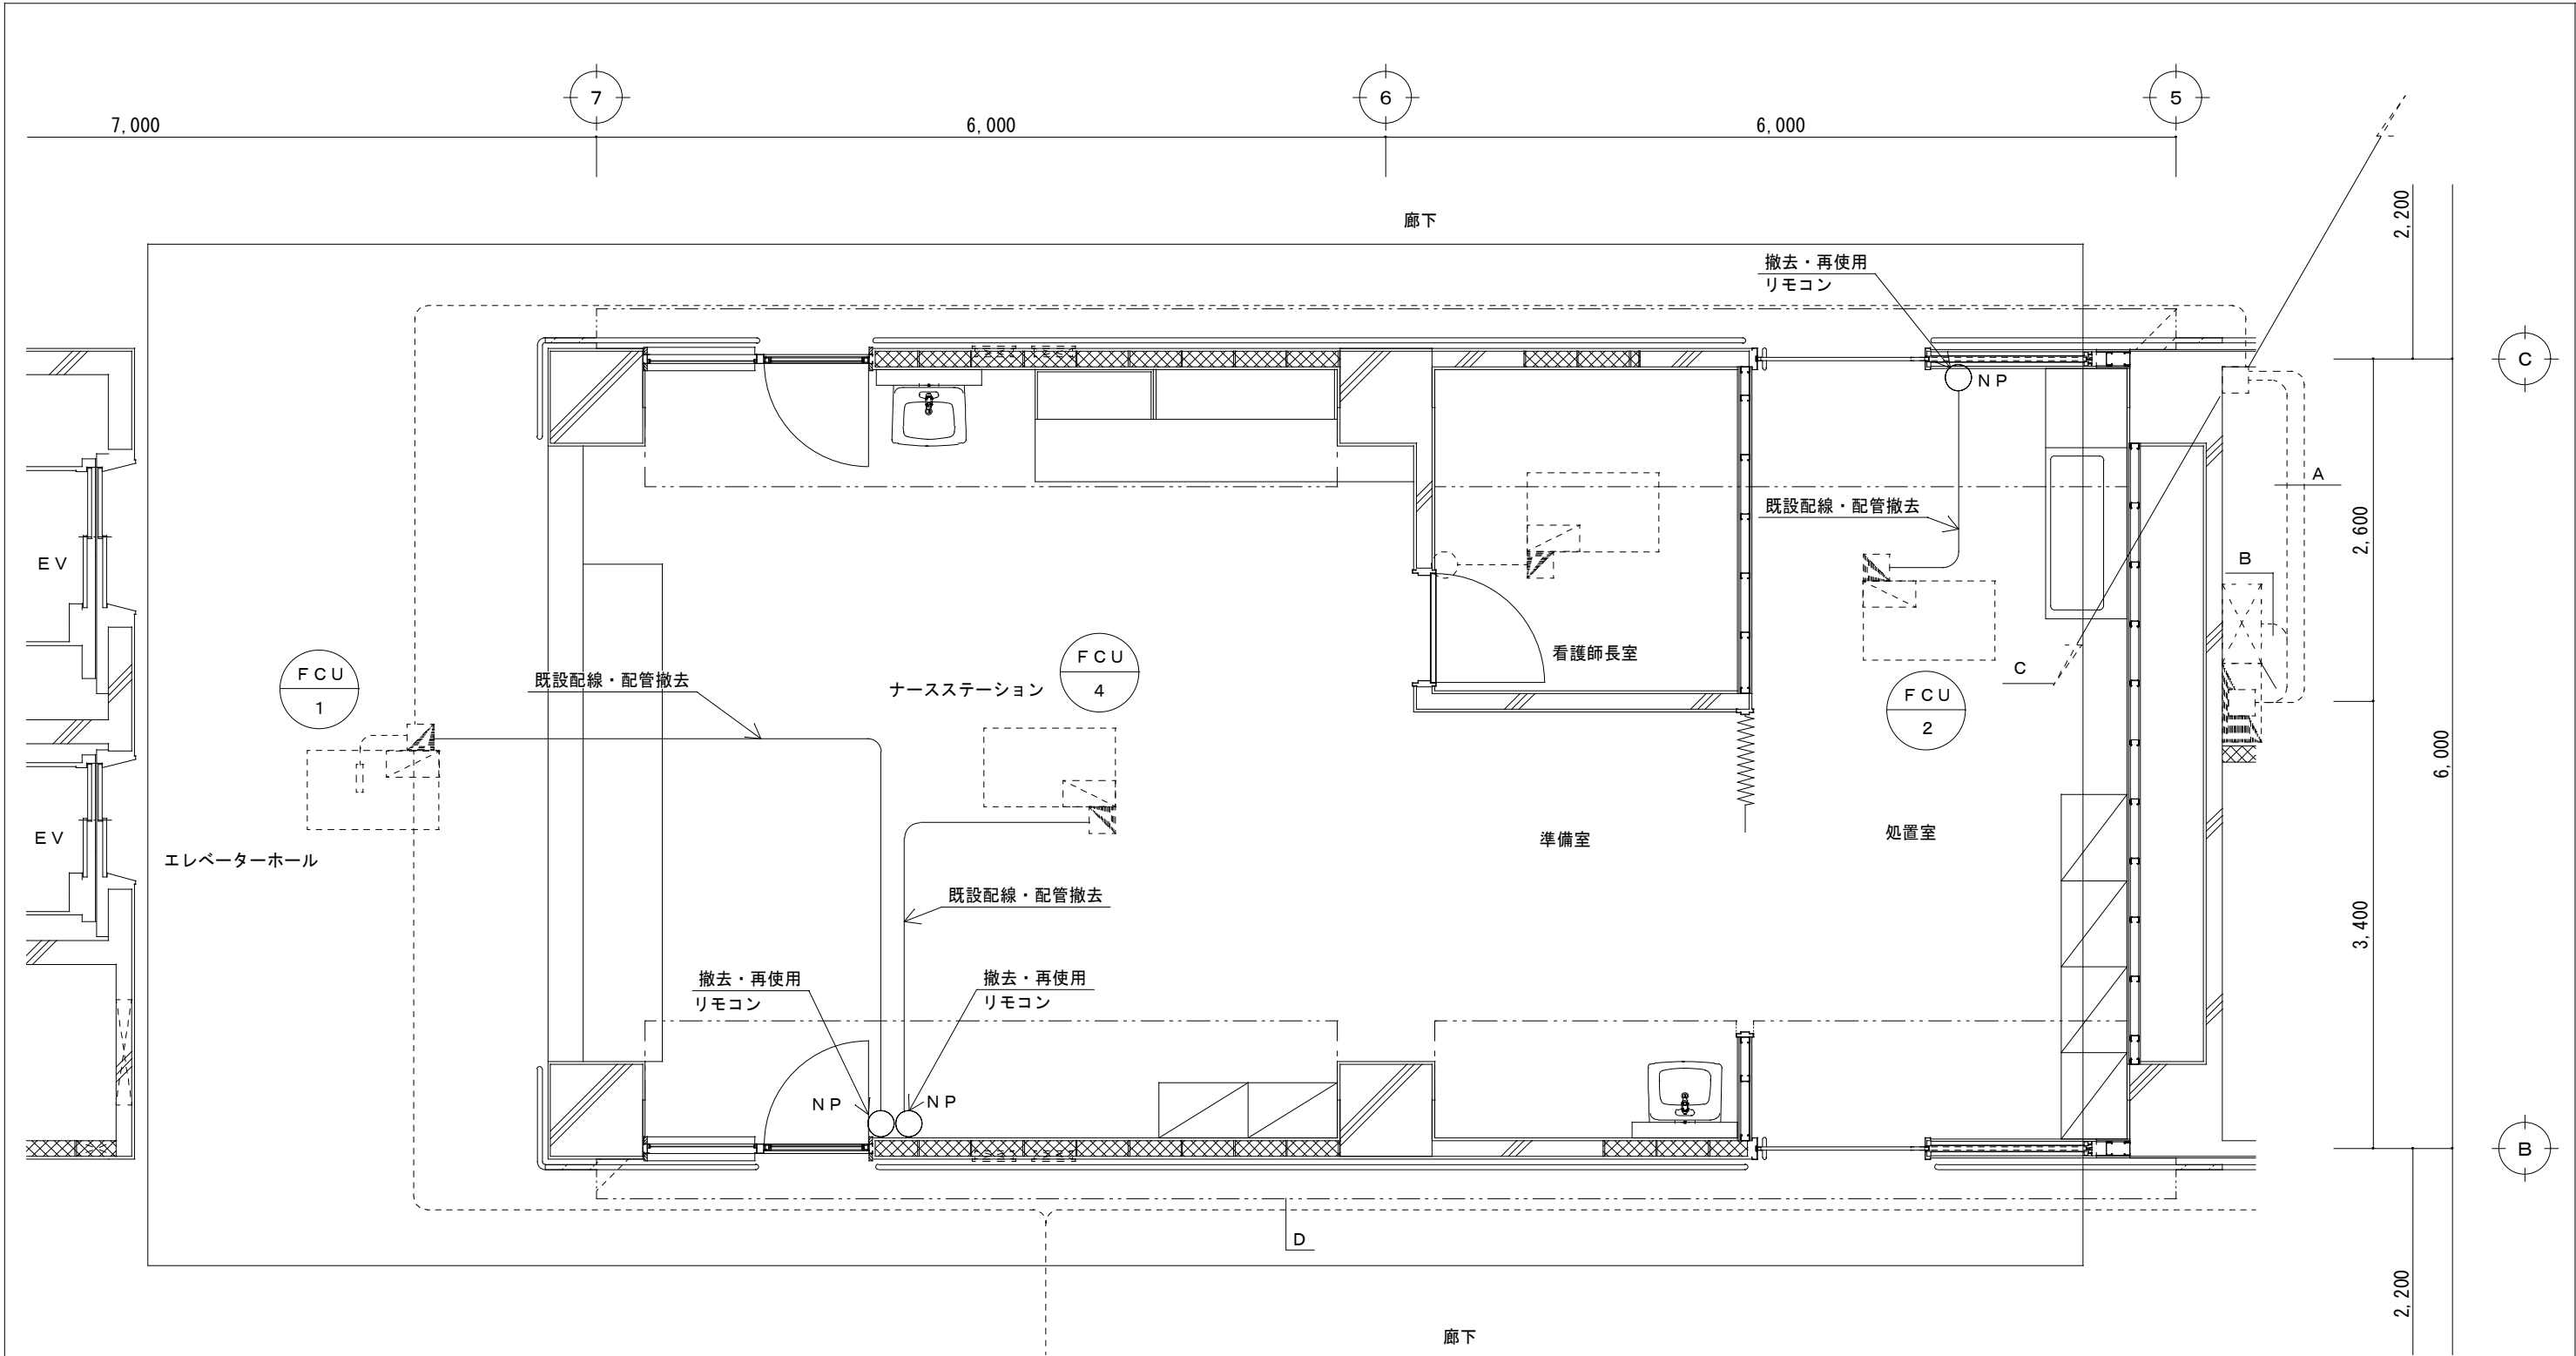



改修前(撤去)自動制御2階詳細図(2)
A1:S=1/25 A3:S=1/50

(撤去配線・配管凡例)

シンボル	記号	配線	配管
○	NP	YTW-T × 1	(PF22)

撤去凡例	
	建築工事撤去範囲
	対象設備工事範囲

工事名称	中部病院南棟耐震補強改修工事		工事年度	令和3年度
工事場所	沖縄県うるま市宮里281番地		図面名称	改修前(撤去)自動制御2階詳細図(2)
発注機関	沖縄県立中部病院		縮尺	A1:S=1/25 A3:S=1/50
摘要			図面番号	M-50
検印	管理建築士	設計	製図	名称 株式会社 総企画設計 沖縄支店
				資格者氏名 一級建築士 大臣登録 第218567号 吉藤 敏彦
				登録番号 一級建築士事務所 沖縄県知事登録 第116-3016号
				所在地 沖縄県那覇市増2-24-13 増沖縄ビル5-A TEL:098(982)0193 FAX:098(982)0194

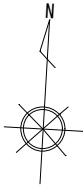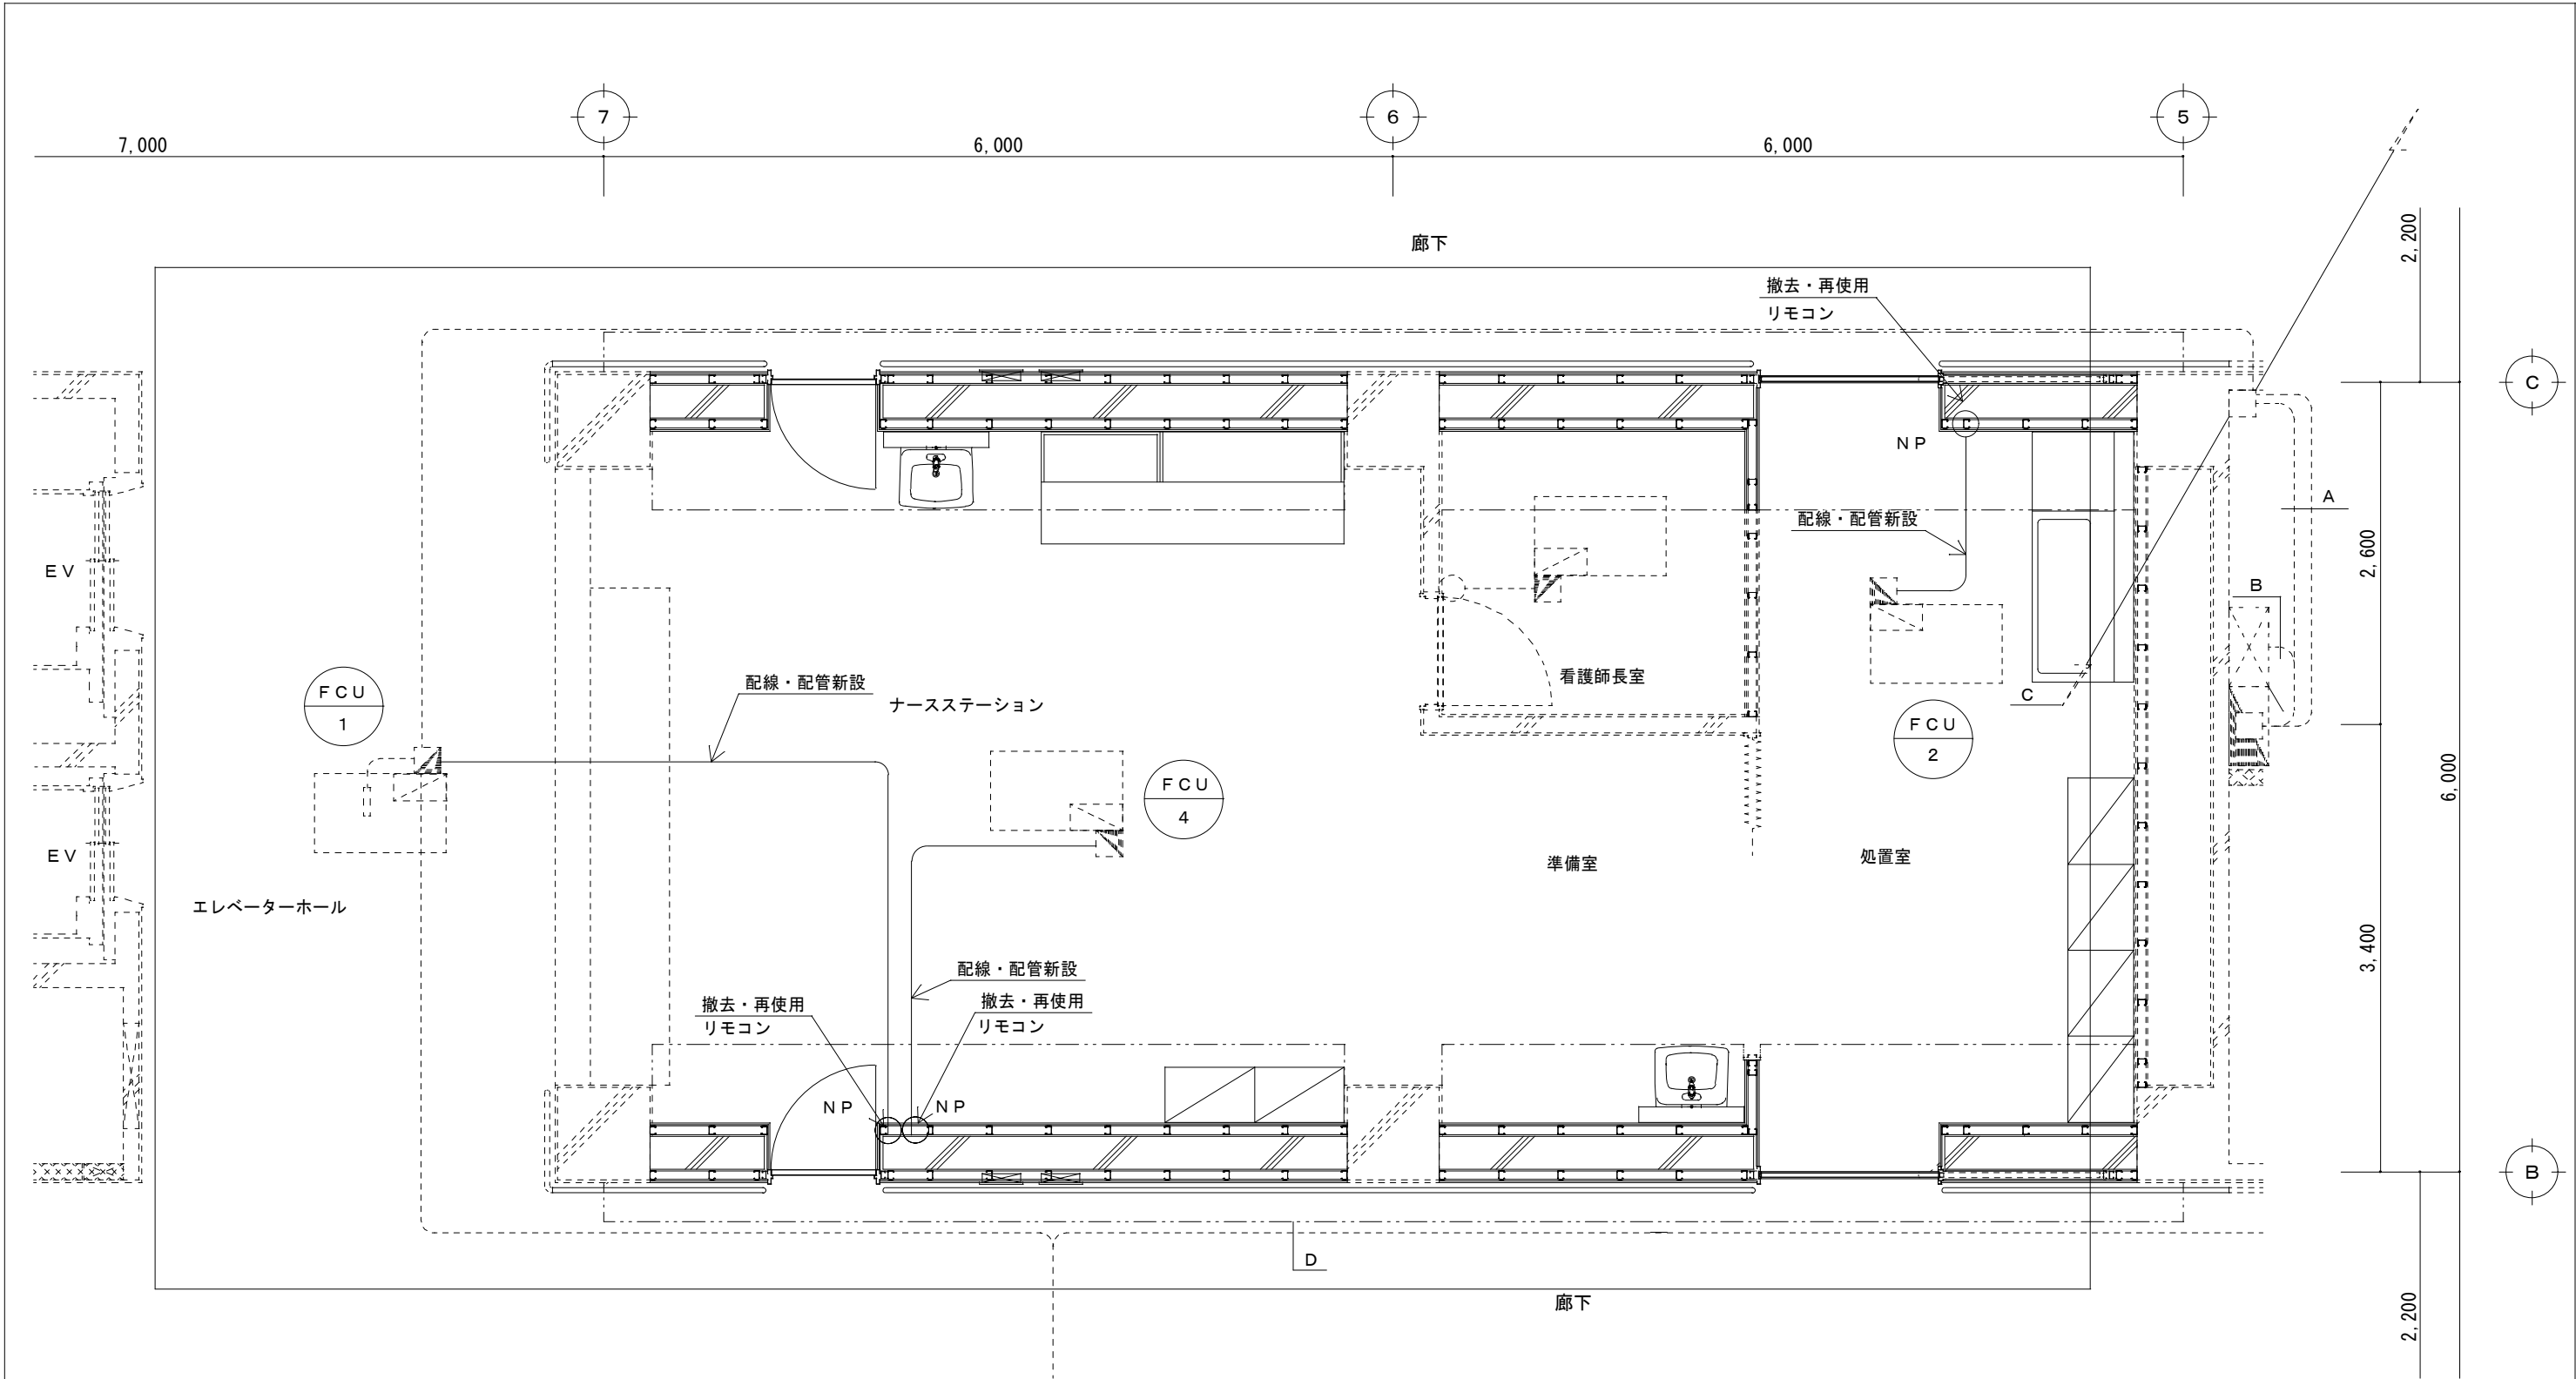

改修後自動制御2階詳細図(2)
A1 : S = 1 / 25 A3 : S = 1 / 50


(新設配線・配管凡例)

シンボル	記号	配線	配管
○	NP	YTW-T × 1	(PF22)

※スイッチボックスは、埋込形1個用とする。

改修凡例	
-----	点線は既存配線・配管を示す
□	対象設備工事範囲

工事名称	中部病院南棟耐震補強改修工事			工事年度	令和3年度	
工事場所	沖縄県うるま市宮里281番地			図面名称	改修後自動制御2階詳細図(2)	
発注機関	沖縄県立中部病院			縮尺	A1 : S = 1 / 25 A3 : S = 1 / 50	
摘要				図面番号	M - 51	
検印	管理建築士	設計	製図	名称	株式会社 緑企画設計 沖縄支店	
				資格者氏名	一級建築士 大田登規 第218567号	
				登録番号	第116-3016号	
				所在地	沖縄県那覇市港2-24-13 博沖縄ビル5-A TEL: 098(982)0193 FAX: 098(982) 0194	

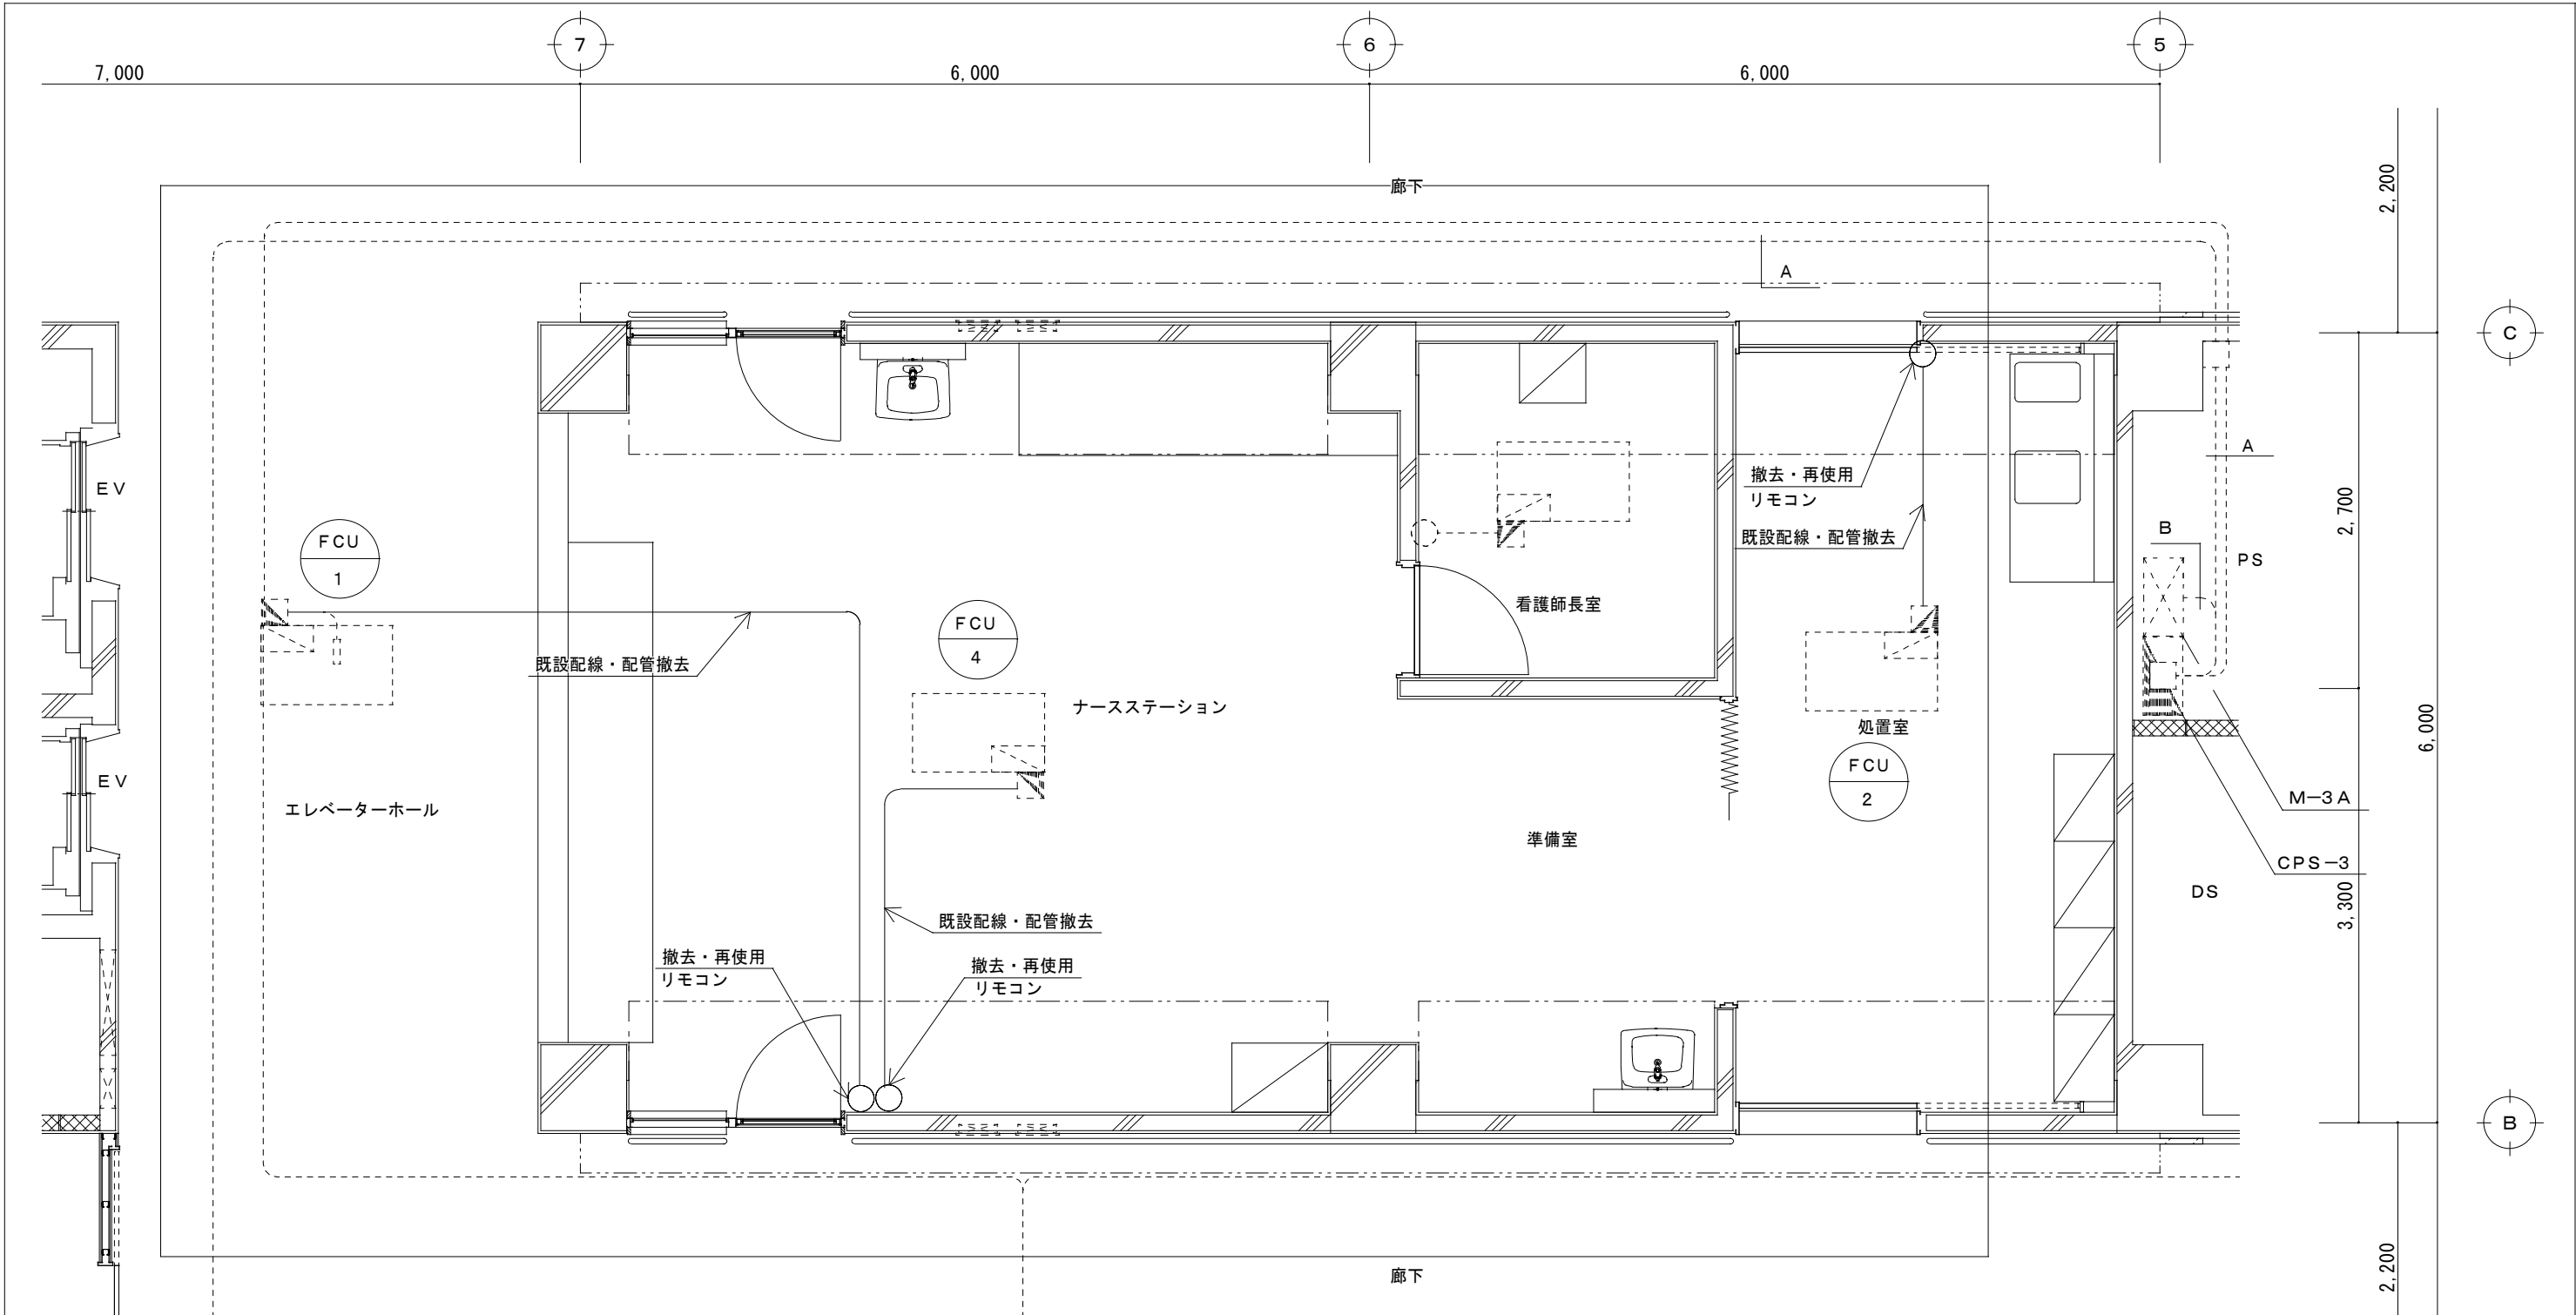


改修後自動制御設備3階詳細図(2)
A1 : S=1/25 A3 : S=1/50

(撤去配線・配管凡例)

シンボル	記号	配線	配管
○	NP	YTW-T x 1	(PF22)

改修凡例	
-----	点線は既存配線・配管を示す
□	対象設備工事範囲

工事名称	中部病院南棟耐震補強改修工事			工事年度	令和3年度	
工事場所	沖縄県うるま市宮里281番地			図面名称	改修前(撤去)自動制御設備3階詳細図(2)	
発注機関	沖縄県立中部病院			縮尺	A1:S=1/25 A3:S=1/50	
摘要				図面番号	M-52	
検印	管理建築士	設計	製図	名称	株式会社 緑企画設計 沖縄支店	
				資格者氏名	一級建築士 大田登規 第218567号 吉原 敏彦	
				登録番号	一級建築士事務所 沖縄県知事登録 第116-3016号	
				所在地	沖縄県那覇市博2-24-13 博沖縄ビル5-A TEL:098(982)0193 FAX:098(982)0194	

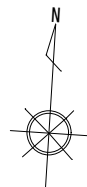

A 1 : S = 1 / 2 5 A 3 : S = 1 / 5 0

シンボル	記 号	配 線	配 管
○	N P	EM-C E E 1. 2-3 C	(P F 2 2)

対象設備工事範囲

工事名称	中部病院南棟床補修追加改修工事			工事年度	令和3年度	
工事場所	沖縄県うるま市宮里281番地			図面名称	改修後自動制御設備3階詳細図(2)	
発注機関	沖縄県立中部病院			縮尺	A1:S=1/25 A3:S=1/50	
摘要				図面番号	M-53	
検印	管理建築士	設計	製図	図 計 者	名称	株式会社 総企画設計 沖縄支店
					資格者氏名	一級建築士 大庭登俊 第218567号 専任 監査
					登録番号	一級建築士事務所 沖縄県知事登録 第116-3-016号
					所在地	沖縄県那覇市市道2-2-41 櫻沖美ビル5-A TEL:098(862)0193 FAX:098(862)0194

1. 工事基準

本工事は、全て添付図面並びに現場係員の指示に従い施工すること。

設計図、その他の事項で疑義のある場合は必ず事前に監督員と打ち合わせ、監督員の指示に従い施工すること。

2. 使用資材 製品

本工事に使用する資材は、J I S規格品、又は同等以上のものとする。

配管材料は、J I S－H 3 3 0 0、C－1 2 2 0 T（リン脱酸銅継目無管）のLタイプを使用する。

管材にガス名称、及びJ I S規格を明記し、ガスの種類によって彩色されたポリ塩化ビニール製熱収縮チューブにより

外面を被覆されたものを使用する。

配管の色別表示は下記の表による。

配管用途	表示彩色	記号文字
酸 素	緑 色	O
空 気	黄 色	A
吸 引	黒 色	V

3. 酸素、空気、吸引 配管工事

配管材料は、J I S－H 3 3 0 0、C－1 2 2 0 T（リン脱酸銅継目無管）のLタイプを使用する。

管材にガス名称、及びJ I S規格を明記し、ガスの種類によって彩色されたポリ塩化ビニール製熱収縮チューブにより

外面を被覆されたものを使用する。

配管継手類は、J I S－H 3 3 0 0、C－1 2 2 0 T（リン脱酸銅管継手）を使用する。

管、継手等の材料は内部を洗浄し、油脂類の除去を行ったものを使用する。

配管施工は、天井内隠蔽及び壁内埋込配管とし、壁等の貫通部及び壁内埋込部分は、保護管（塩ビ管）又は防熱テープにて養生する。

配管の支持は、支持金物により完全に支持する。

配管の設置は、酸素、空気配管の上流側から見て 左より 酸素 空気 吸引 配管の順にて設置する。

配管の支持間隔

呼称管径	20mm 未満	20mm 以上
支持間隔	1.5m以内	2.0m以内

横走り管の振れ止め支持

呼称管径	60mm未満	100mm以上
支持間隔	8.0m以内	12.0m以内

曲部及び分岐箇所は必要に応じて支持する。

5. シャットオフバルブ・・・酸素、空気

設置される廊下の床土 1,700mm（バルブ芯）を取り付けの基準とする。

黄銅製ボールバルブでボックスの内部に設け、ボックス表面の盖板は塩化ビニール製で簡単に取り外し可能なものとする。

6. 配管試験

配管耐圧試験

配管作業の終了後、下記の要領で耐圧試験を行い漏れのないことを確認する。

酸素・空気配管は、圧力1 0 kgf/cm2（100Pa）の窒素ガスを封入して行い、保持時間は 2 4 時間とする。

吸引配管は、圧力 2 kgf/cm2（20Pa）の窒素ガスを封入して行い、保持時間は 2 時間とする。

但し、アウトレットバルブ取付後は、各ガスの供給圧力にてテストをおこなう。


配管清浄度検査

送気配管にガス供給源を接続し、全導入接手（吸引及び余剰ガス用空気は除く）について

配管の清浄度を検査する。


7. 凡 例


記号文字	配管用途	表示彩色
— O —	酸素 配管ライン	緑 色
— A —	空気 配管ライン	黄 色
— V —	吸引 配管ライン	黒 色
☒	シャットオフバルブ	

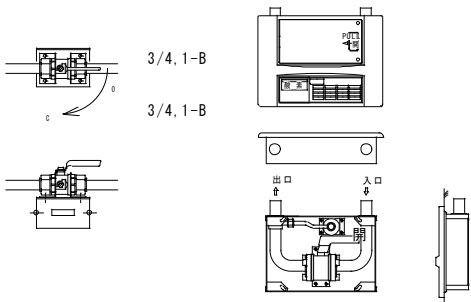


シャットオフバルブ参考図

工事名称	中部病院南病棟耐震補強改修工事			工事年度	令和3年度	
工事場所	沖縄県うるま市宮里2 8 1番地			図面名称	改修前・後医療ガス特記仕様書及び機器図	
発注機関	沖縄県立中部病院			縮 尺	A 1 : S = N / S A 3 : S = N / S	
摘 要				図面番号	M - 5 4	
	検 印	管理建築士	設 計	製 図	名 称	株式会社 総企画設計 沖縄支店
					資格者氏名	一級建築士 大臣登録 第2 1 8 5 6 7 号 吉藤 敏彦
					登録番号	一級建築士事務所 沖縄県知事登録 第 1 1 6 - 3 0 1 6 号
					所 在 地	沖縄県那覇市博2-2 4-1 3 博沖縄ビル5-A TEL: 098 (982) 0193 FAX: 098 (982) 0194

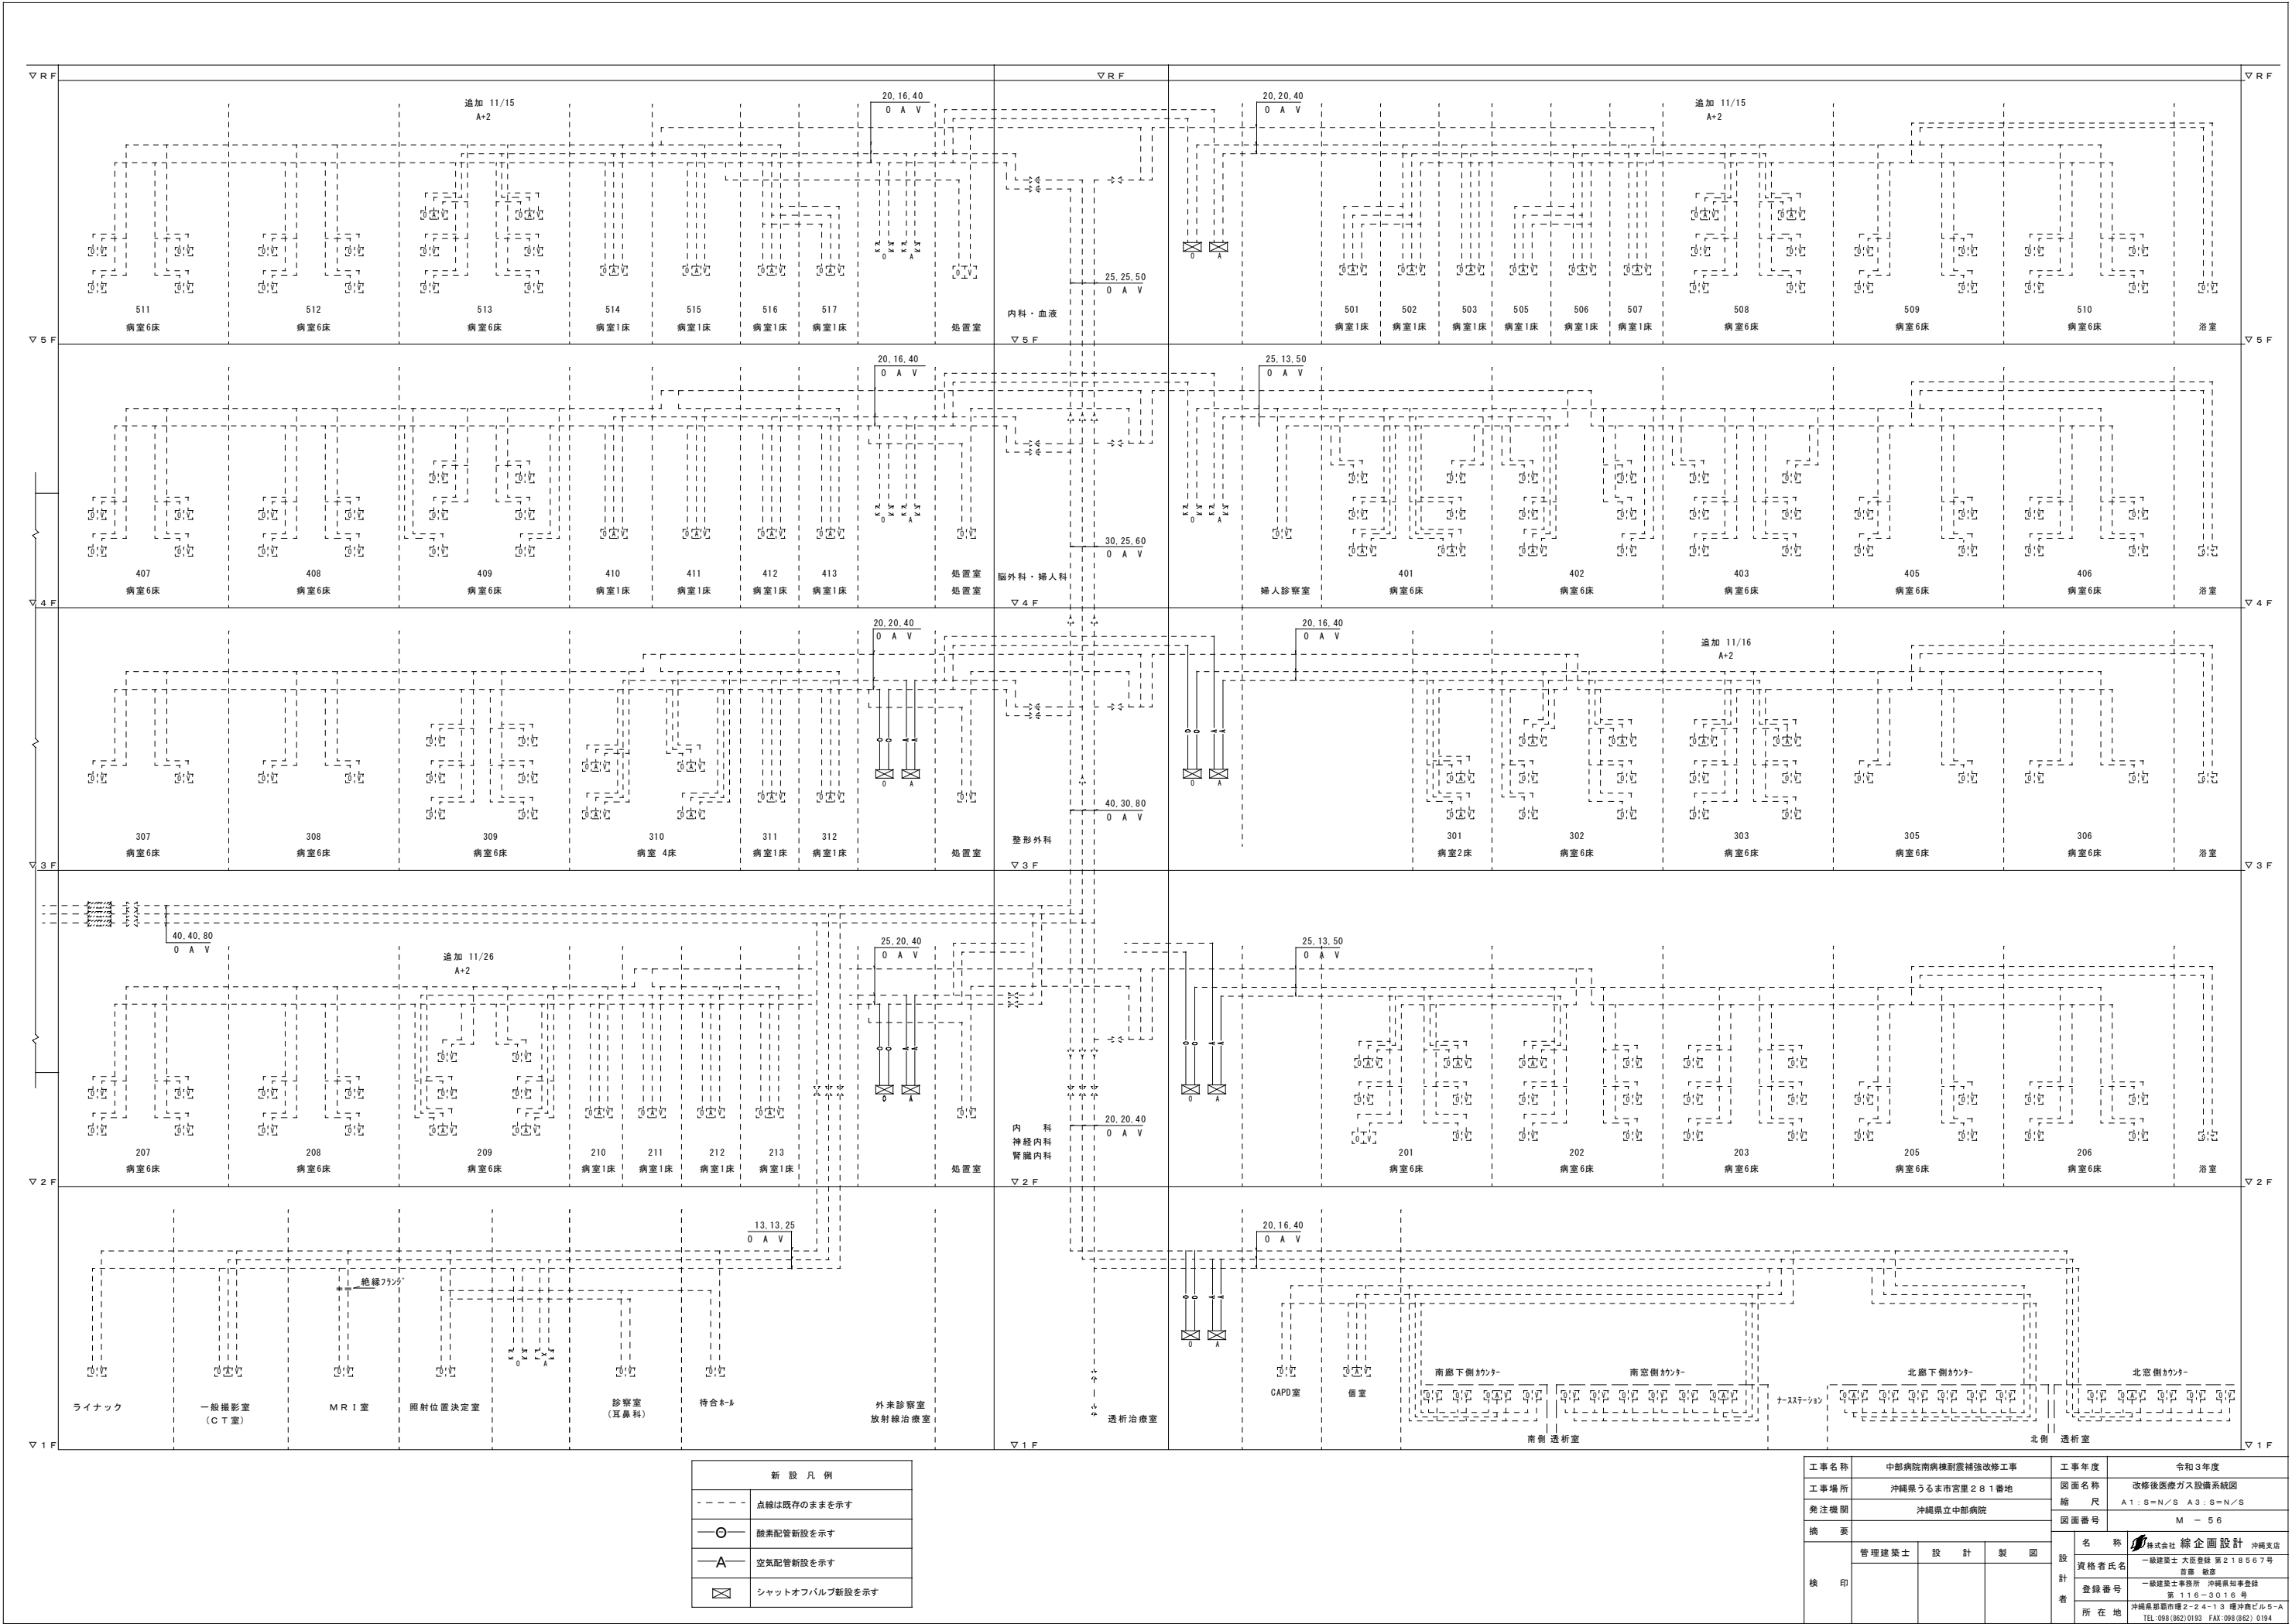

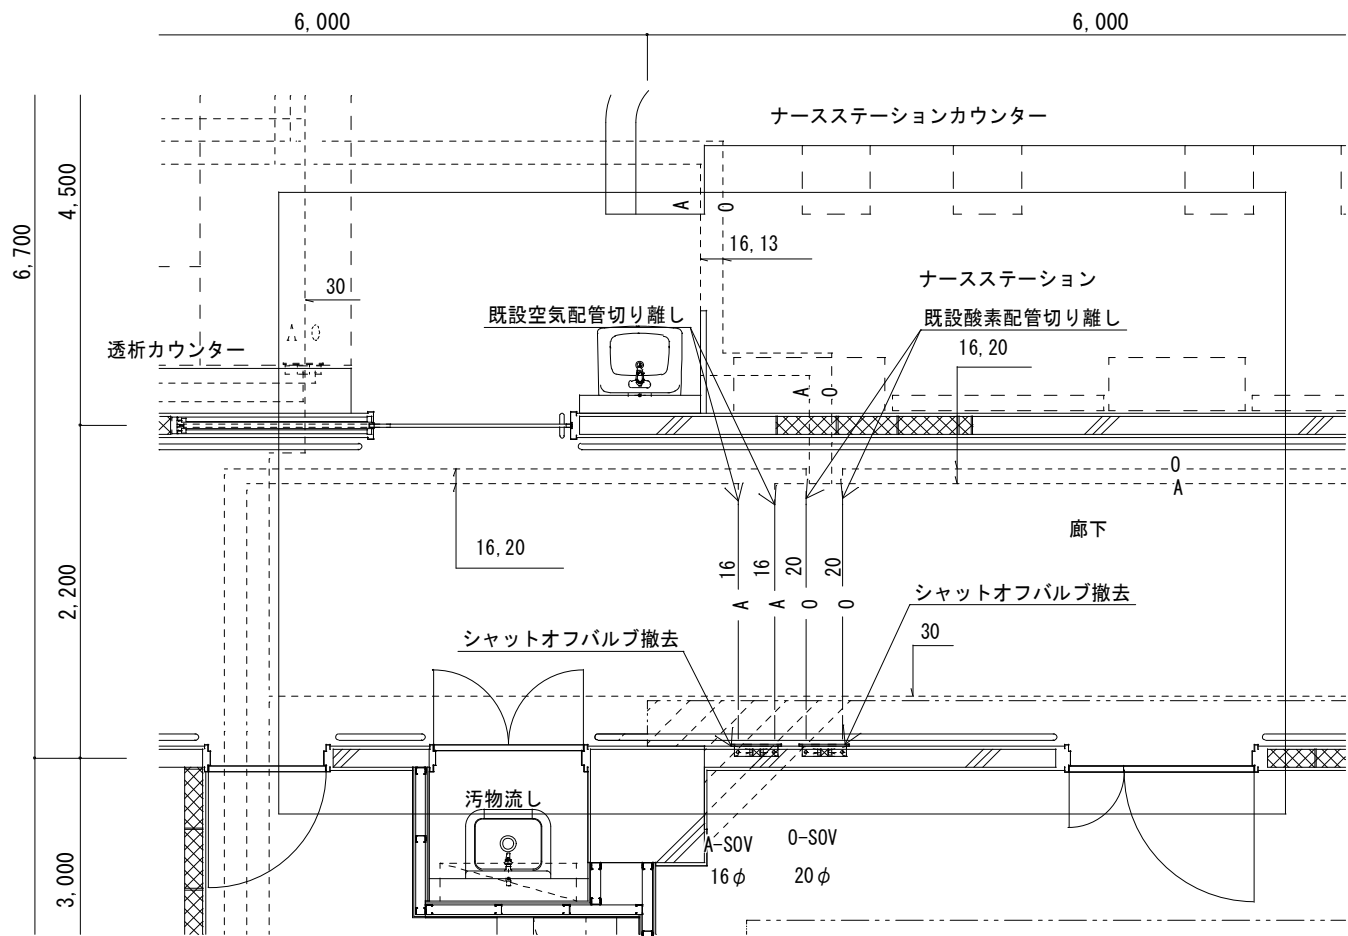

既設撤去詳細図

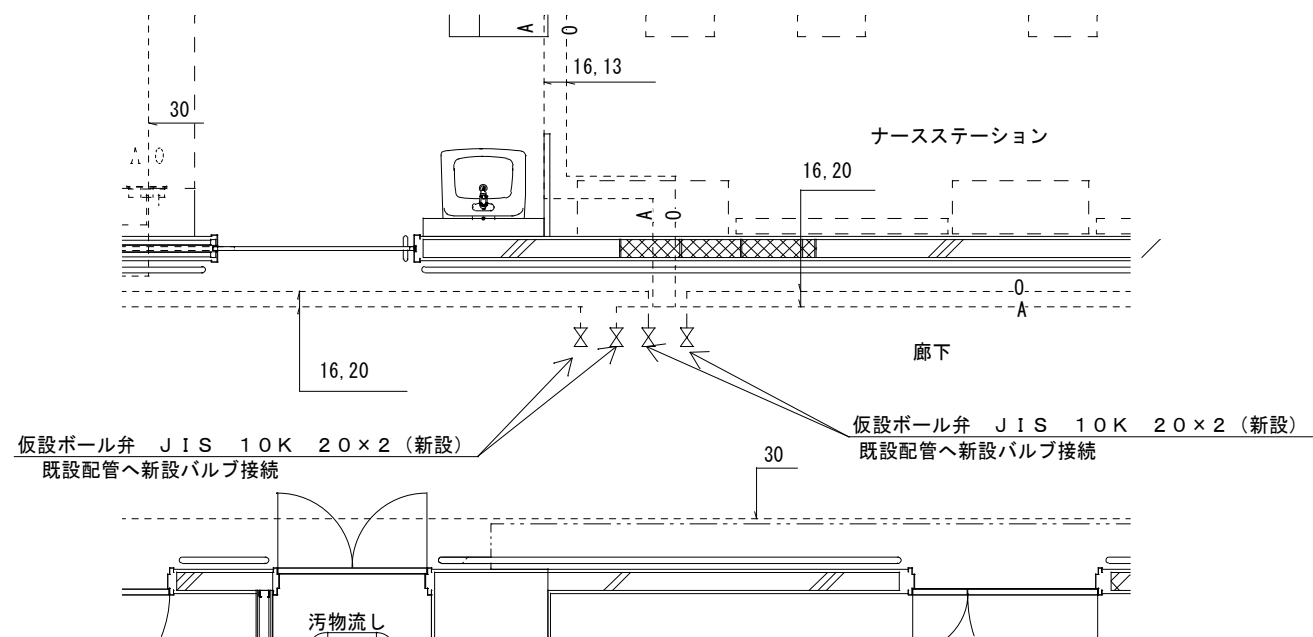

仮設詳細図





撤 去 凡 例	
	撤去範囲
	対象工事範囲

撤 去 凡 例	
	点線は既存のままを示す
	酸素配管撤去を示す
	空気配管撤去を示す
	シャットオフバルブ撤去を示す
	仮設バルブ新設を示す

撤 去 凡 例	
	建築工事撤去範囲
	対象設備工事範囲


改修前(撤去)医療ガス設備1階詳細図(1)
A 1 : S = 1 / 2 5 A 3 : S = 1 / 5 0

工事名称	中部病院南病棟耐震補強改修工事	工事年度	令和3年度
工事場所	沖縄県うるま市宮里281番地	図面名称	改修前(撤去)医療ガス設備1階詳細図(1)
発注機関	沖縄県立中部病院	縮 尺	A 1 : S = 1 / 2 5 A 3 : S = 1 / 5 0
摘 要		図面番号	M - 57
検 印	管理建築士	設 計	製 図
設 計 者	名 称	株式会社 総企画設計 沖縄支店	
	資格者氏名	一級建築士 大田豊祐 第218567号 吉藤 敏彦	
	登録番号	一級建築士事務所 沖縄県知事登録 第116-3016号	
	所 在 地	沖縄県那覇市博2-24-13 博沖縄ビル5-A TEL: 098(982)0193 FAX: 098(982) 0194	

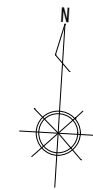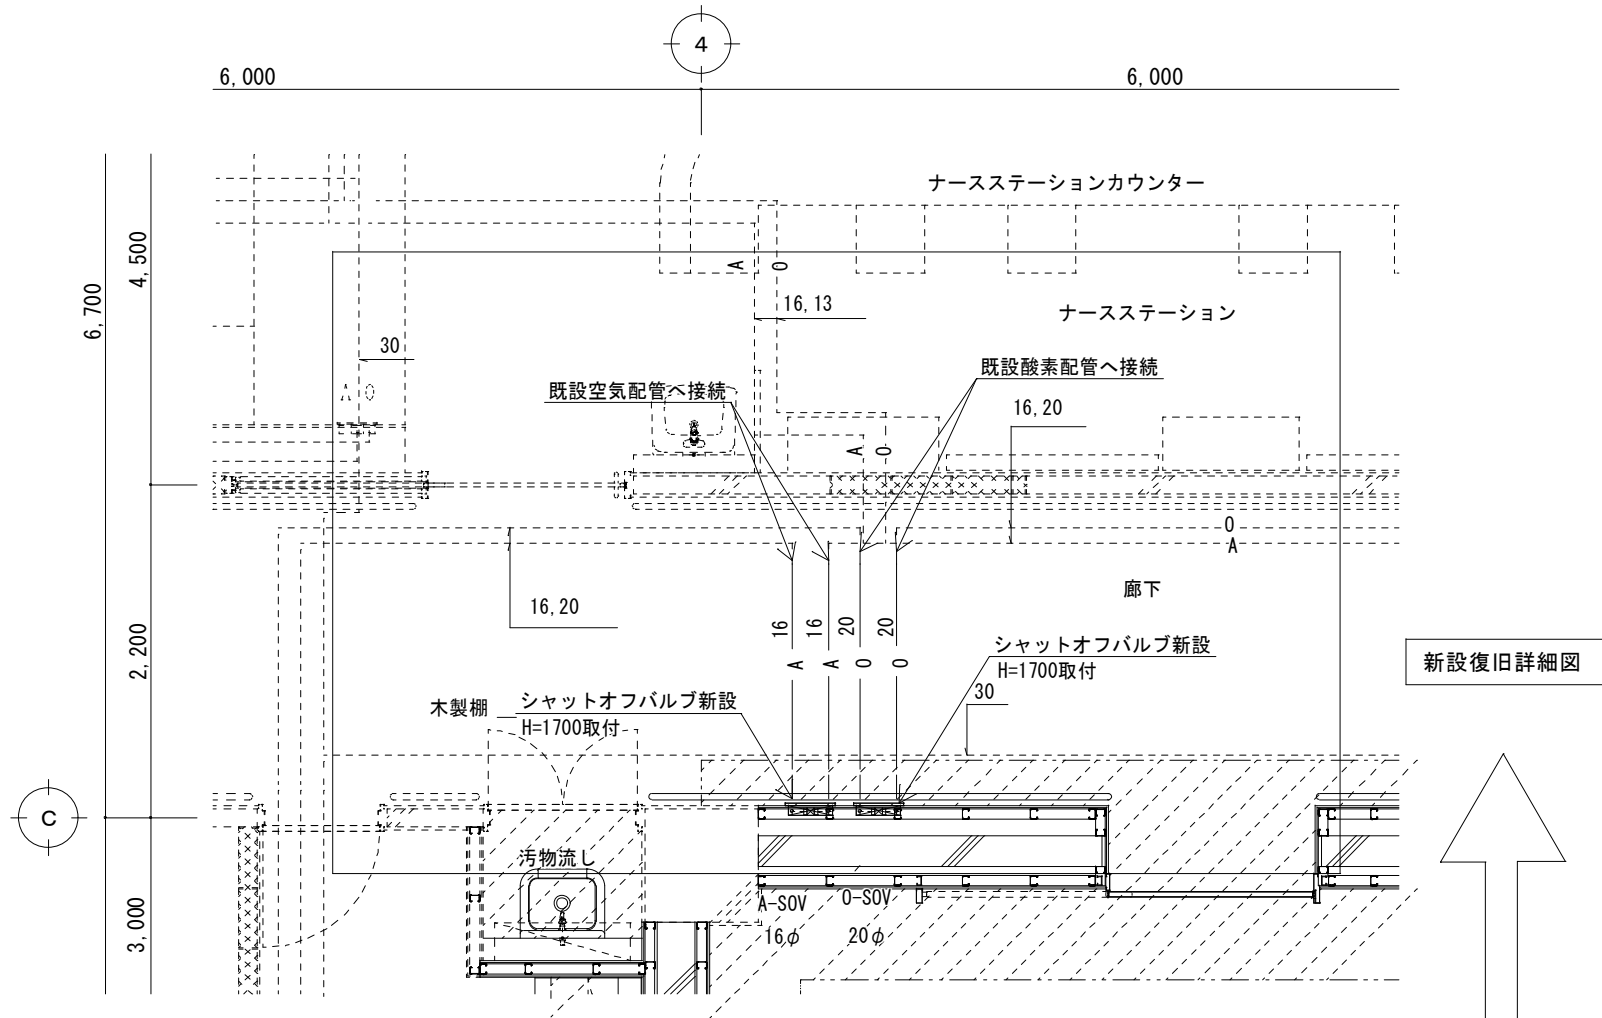

改 修 凡 例	
	点線は既存のままを示す
	対象工事範囲




復 旧 凡 例	
	点線は既存のままを示す
	酸素配管新設を示す
	空気配管新設を示す
	シャットオフバルブ新設を示す
	仮設バルブ撤去を示す

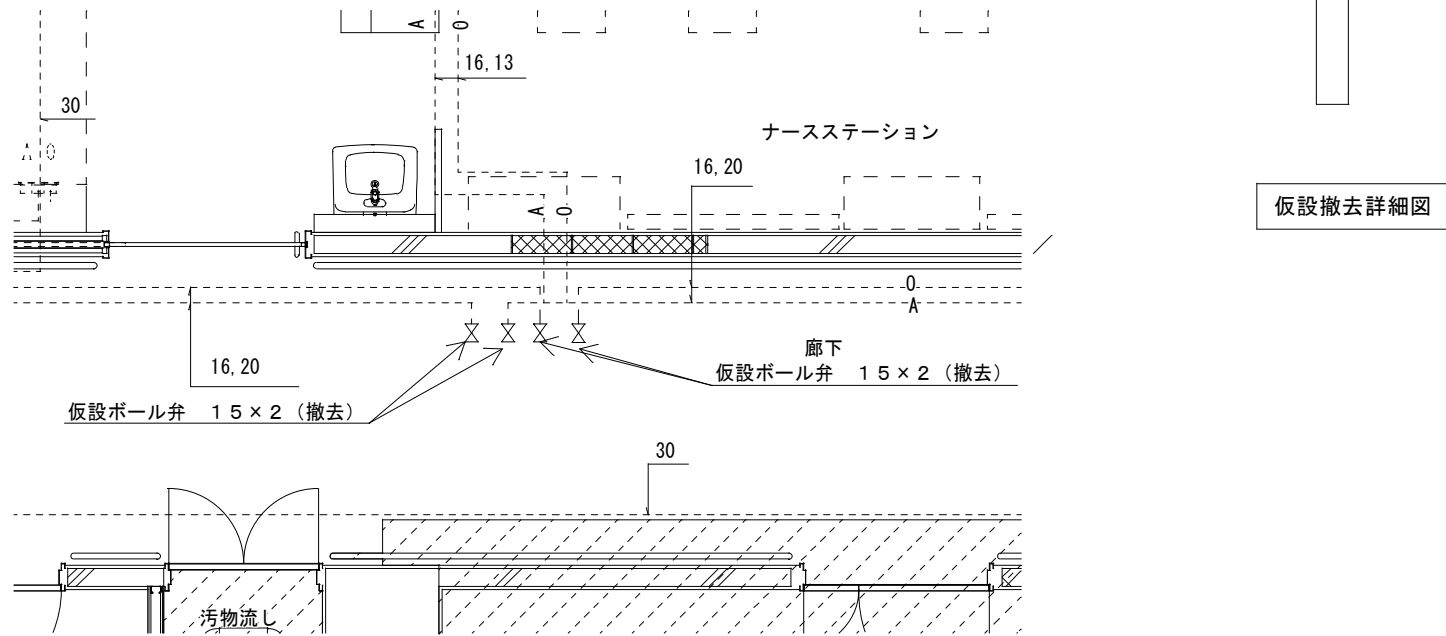

改修後医療ガス設備1階詳細図(1)	
A 1 : S = 1 / 2 5 A 3 : S = 1 / 5 0	

改 修 凡 例	
	点線は既存配管を示す
	対象設備工事範囲


工事名称	中部病院南病棟耐震補強改修工事	工事年度	令和3年度
工事場所	沖縄県うるま市宮里281番地	図面名称	改修後医療ガス設備1階詳細図(1)
発注機関	沖縄県立中部病院	縮 尺	A 1 : S = 1 / 2 5 A 3 : S = 1 / 5 0
摘 要		図面番号	M - 5 8
検 印	管理建築士	設 計	製 図
		名 称	株式会社 総企画設計 沖縄支店
		資格者氏名	一級建築士 大匠登録 第218567号 吉藤 敏彦
		登録番号	一級建築士事務所 沖縄県知事登録 第 116-3016 号
		所 在 地	沖縄県那覇市博2-24-13 博沖縄ビル5-A TEL: 098(982)0193 FAX: 098(982) 0194

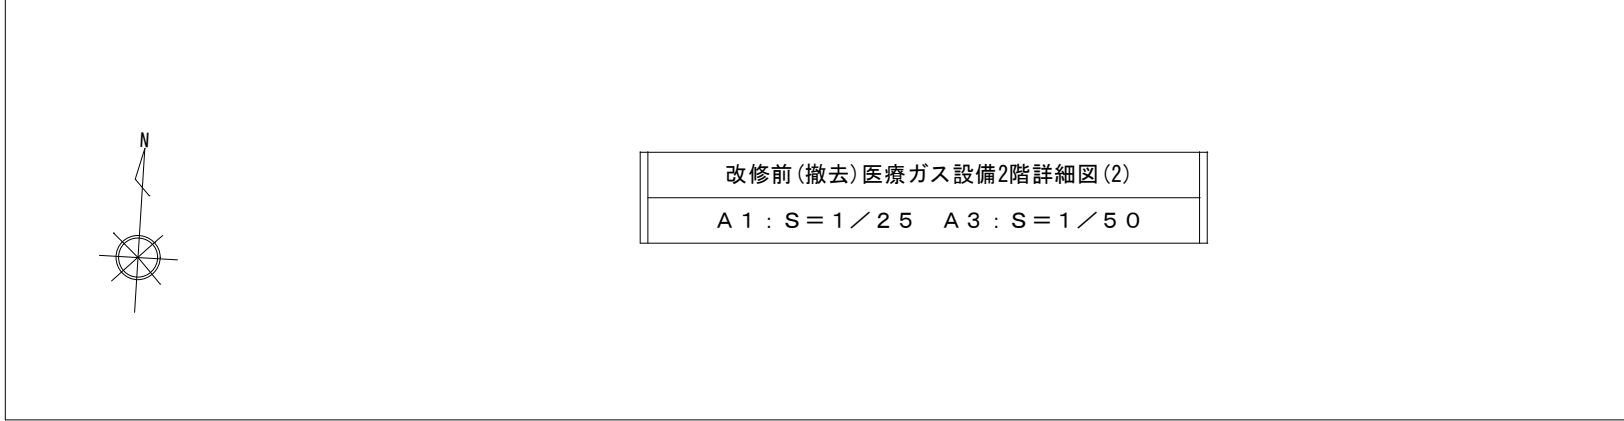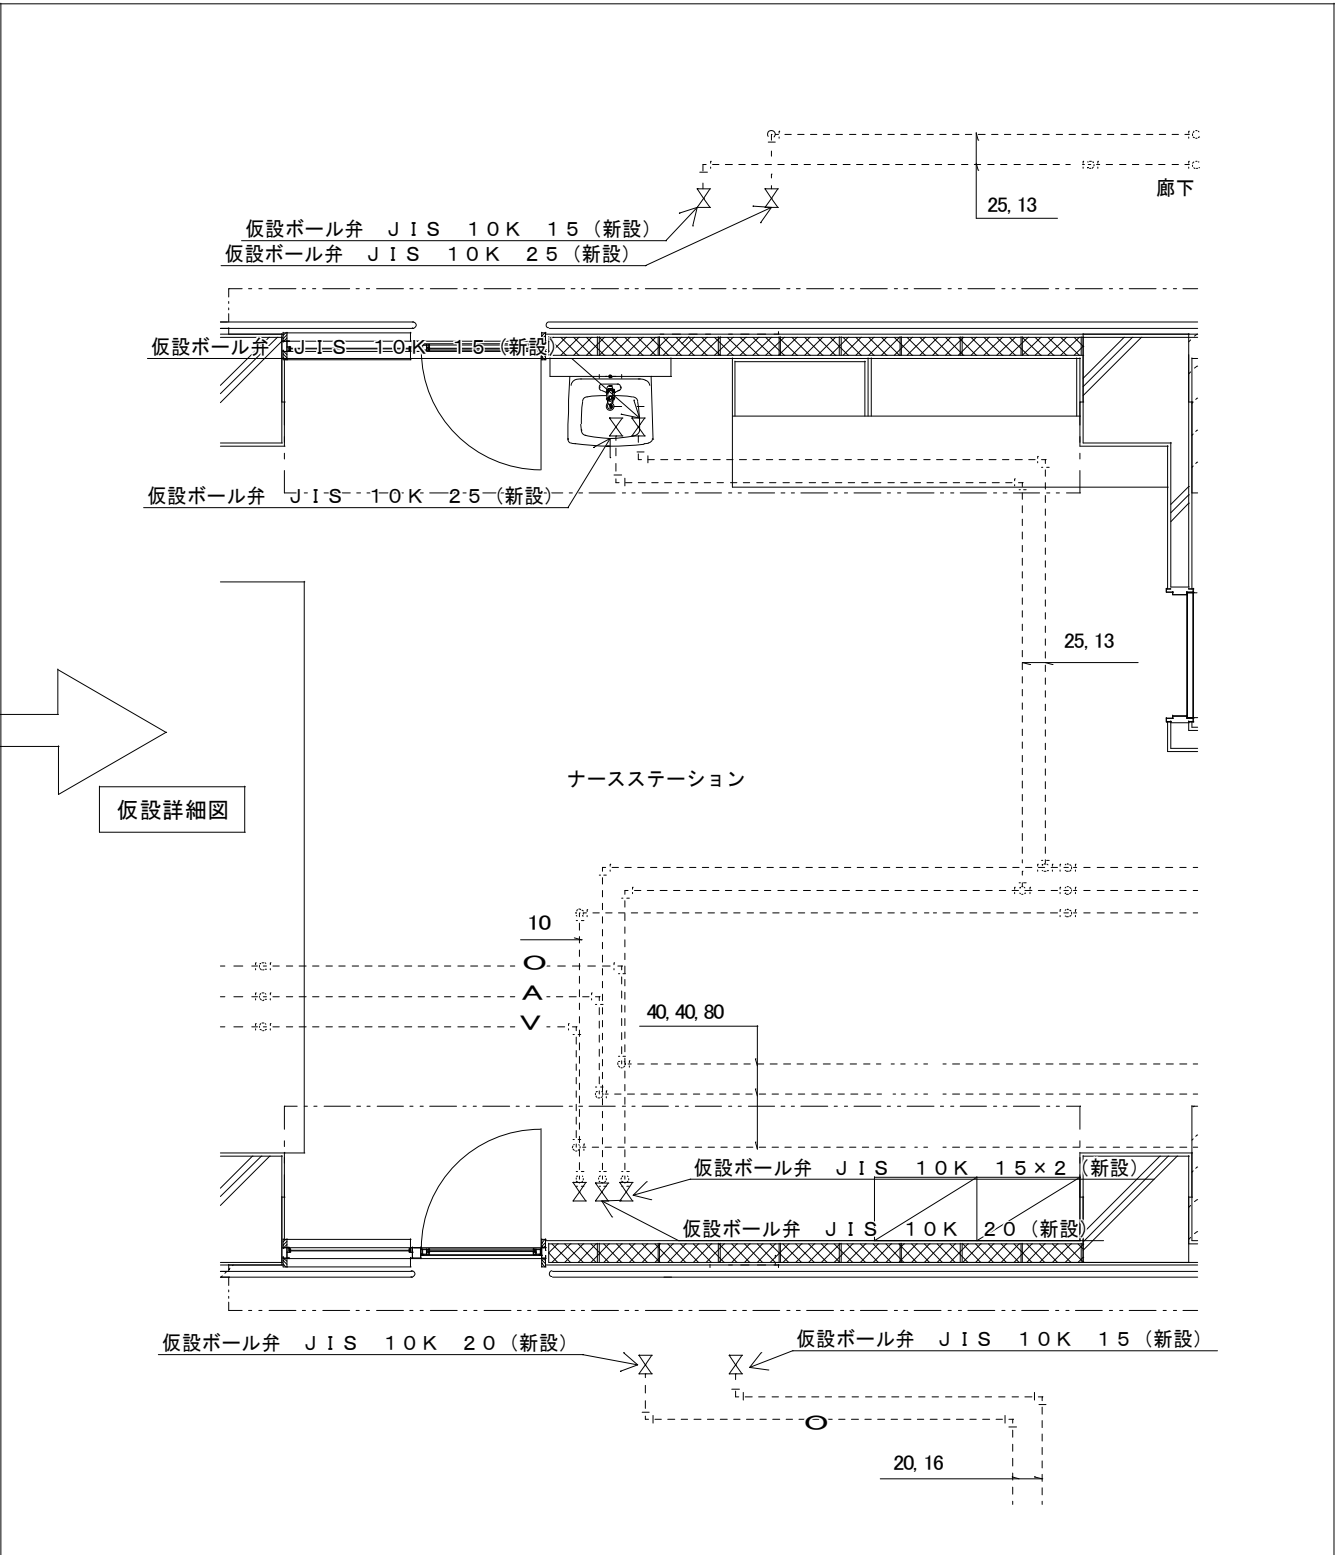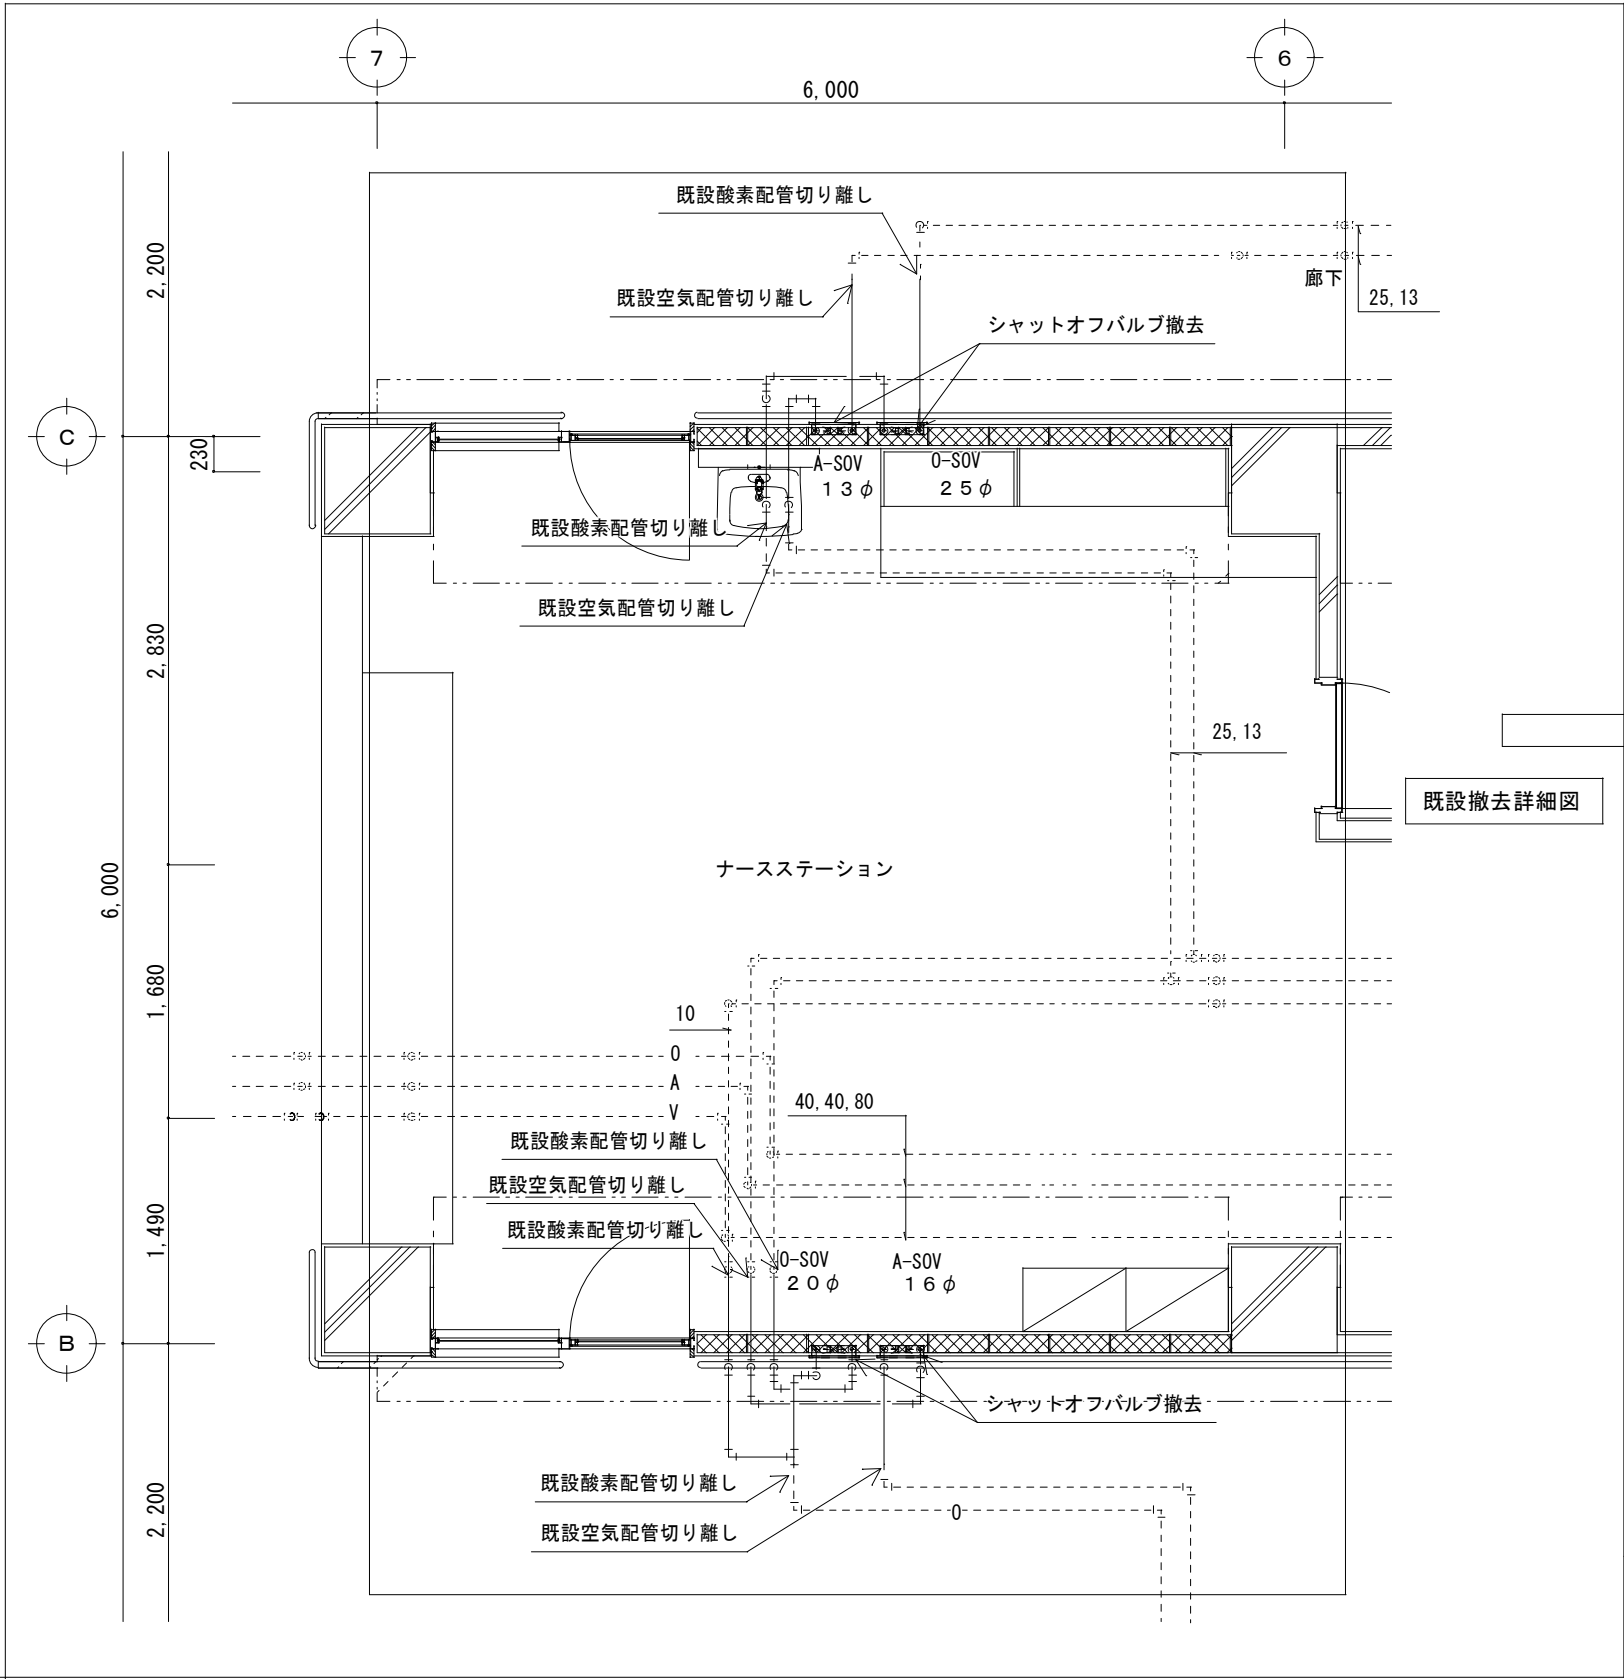


撤去凡例	
	点線は既存のままを示す
	酸素配管撤去を示す
	空気配管撤去を示す
	シャットオフバルブ撤去を示す
	仮設バルブ新設を示す

撤去凡例	
	建築工事撤去範囲
	対象設備工事範囲

工事名称	中部病院南棟耐震補強改修工事	工事年度	令和3年度
工事場所	沖縄県うるま市宮里281番地	図面名称	改修前(撤去)医療ガス設備2階詳細図(2)
発注機関	沖縄県立中部病院	縮尺	A1: S=1/25 A3: S=1/50
摘要		図面番号	M-59
検印	管理建築士	設計	製図
設計者	名称	株式会社 総企画設計	沖縄支店
	資格者氏名	一級建築士 大臣登録 第218567号	吉原 敏彦
	登録番号	一級建築士事務所 沖縄県知事登録	第116-3016号
	所在地	沖縄県那覇市博2-24-13 博沖縄ビル5-A	TEL: 098(982)0193 FAX: 098(982) 0194

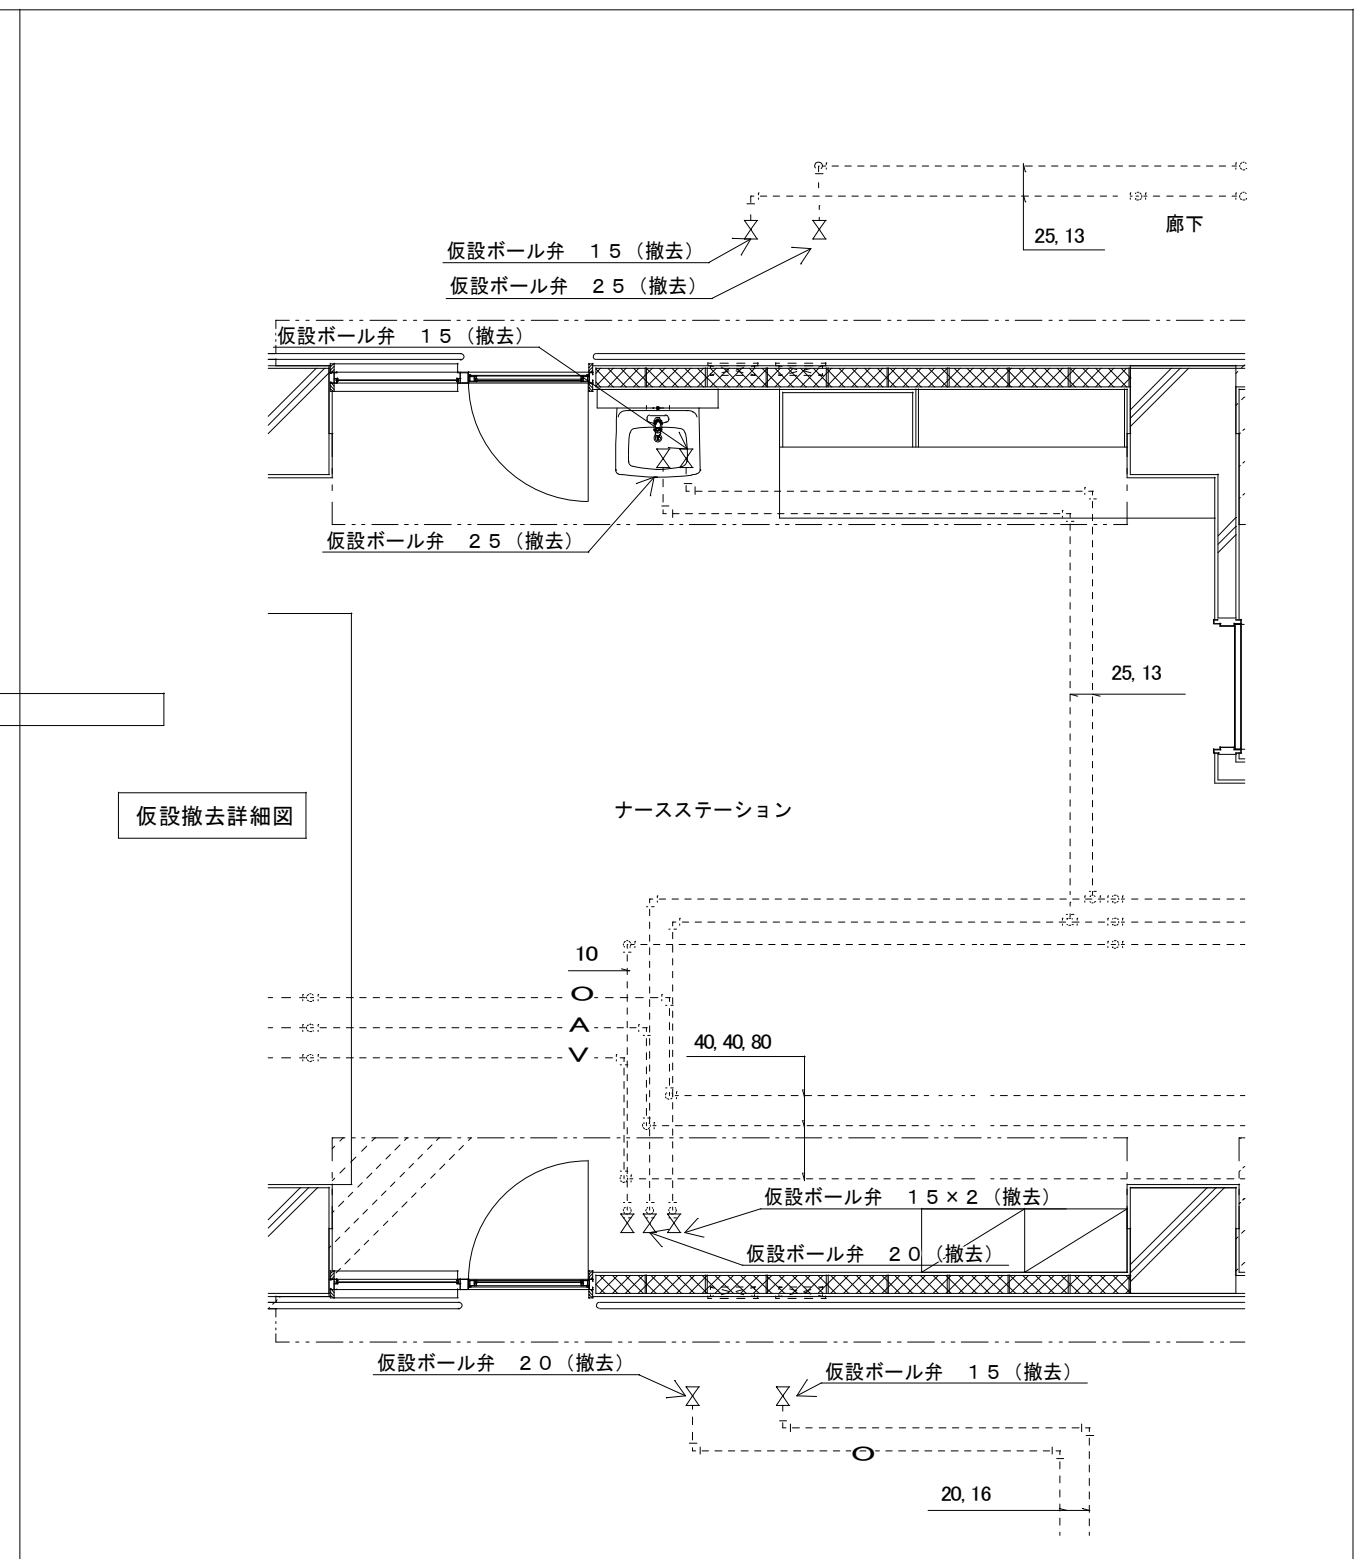

改 修 凡 例						
-----		点線は既存配管を示す				
		対象設備工事範囲				
工事名称		中部病院南棟病棟耐震補強改修工事		工事年度	令和3年度	
工事場所		沖縄県うるま市宮里281番地		図面名称	改修後医療ガス設備2階計詳細図(2)	
発注機関		沖縄県立中部病院		縮 尺	A1:S=1/25 A3:S=1/50	
摘要				図面番号	M - 60	
検 印	管理建築士	設 計	製 図	設 計 者	名 称	 株式会社 西田 工 程 設 計 沖 縄 支 店
					資格者氏名	一級建築士 大臣登録 第218567号 首席 監修
					登録番号	一級建築士事務所 沖縄県知事登録 第116-3016号
					所在地	沖縄県那覇市徳2-24-13 那覇南ビル5-A TEL 098(882)0100 FAX 098(882)0101

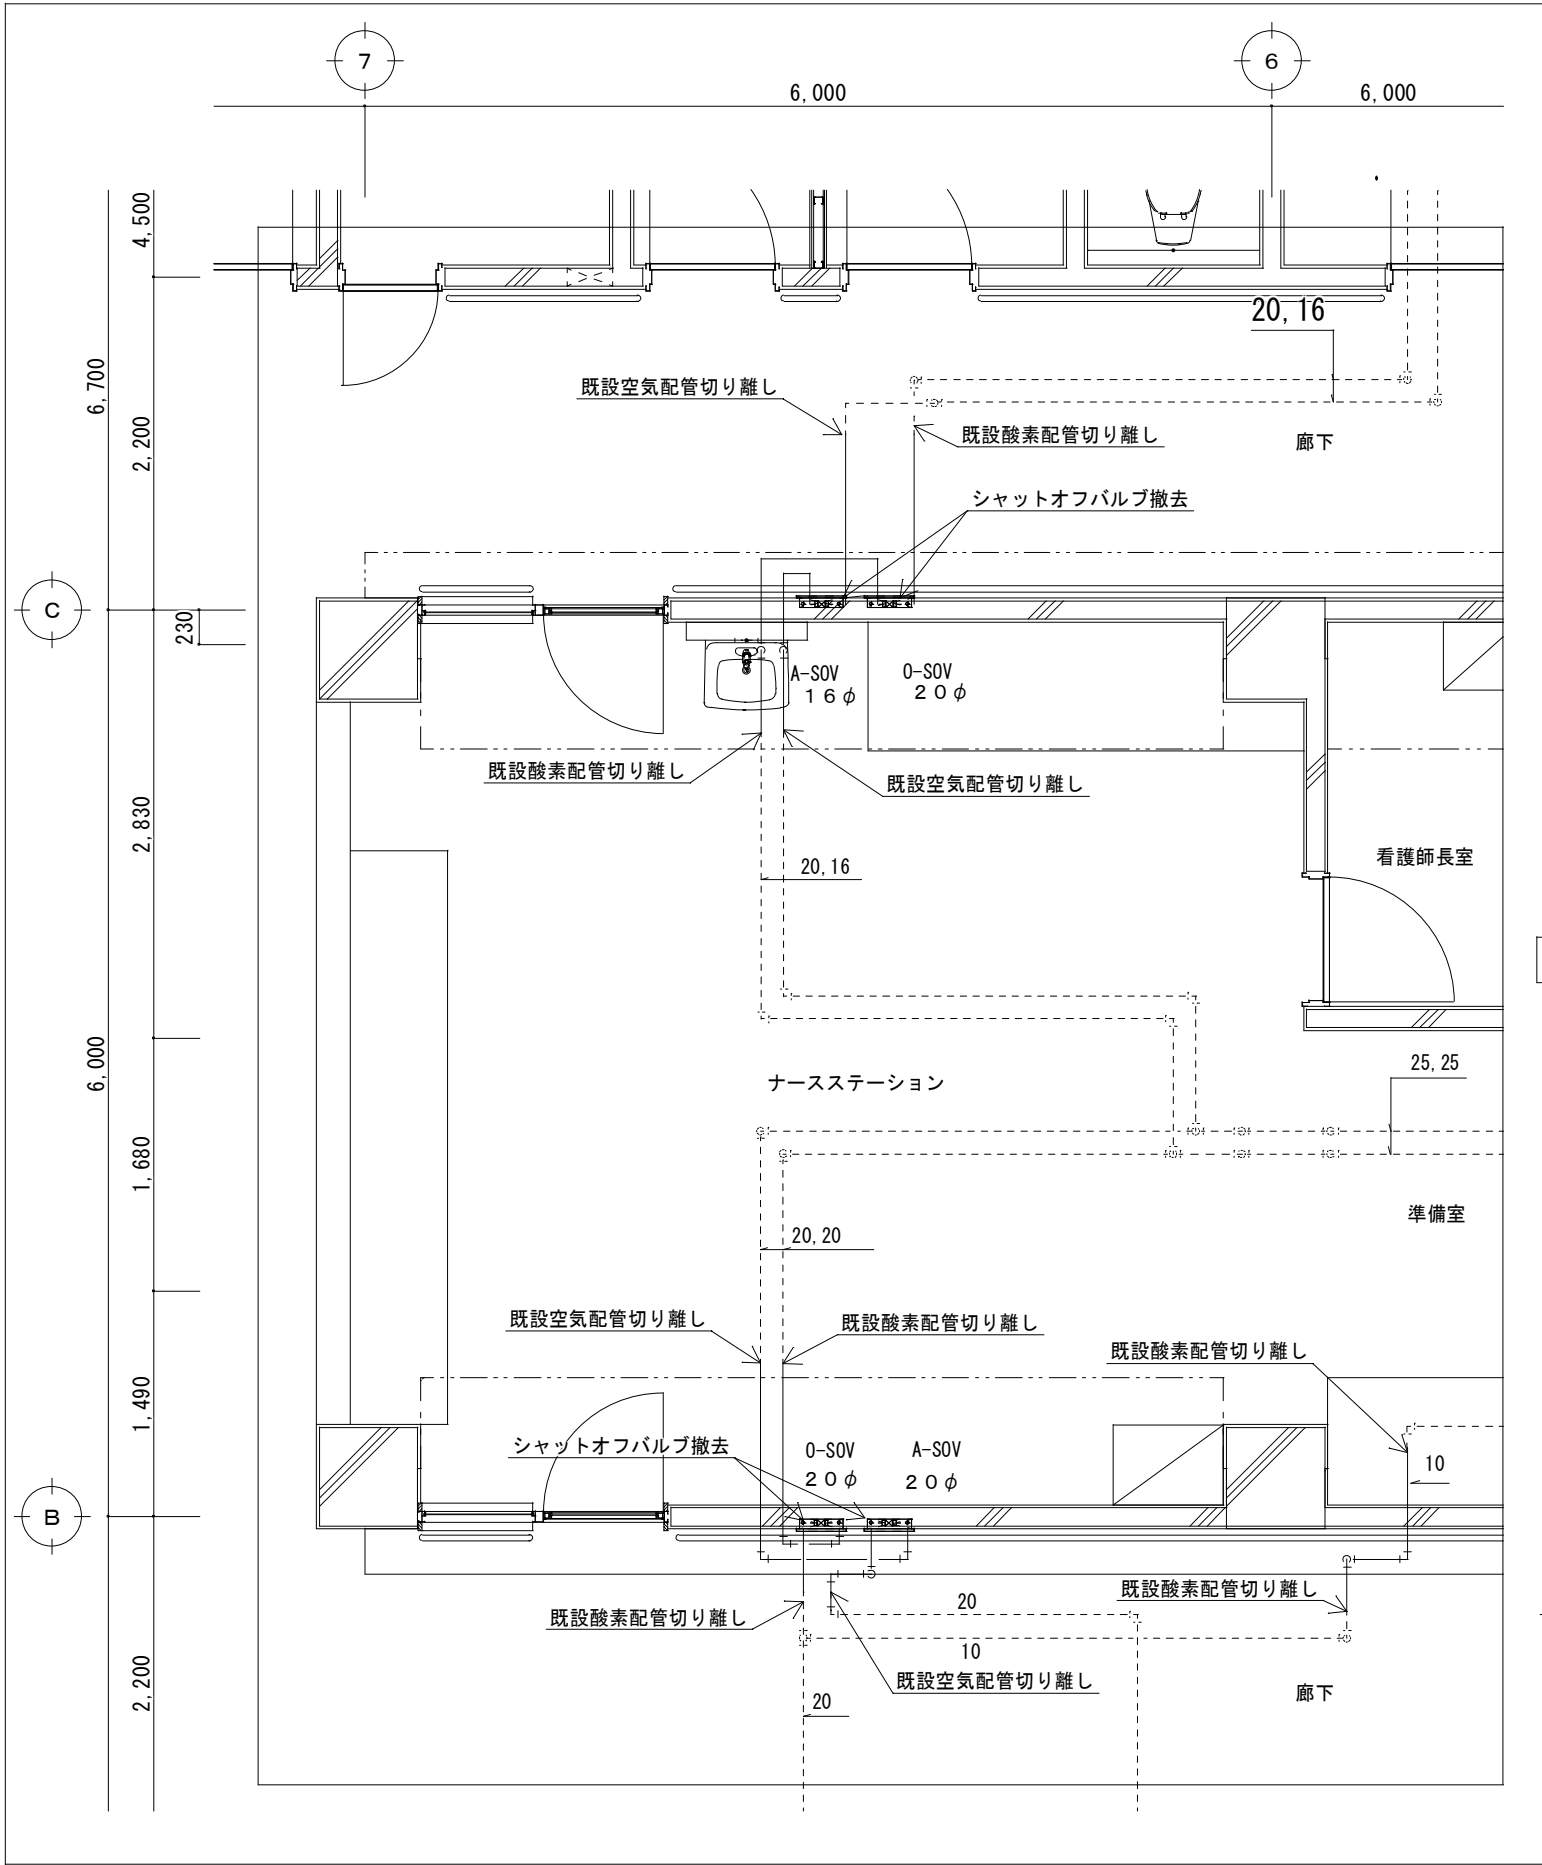


改修前(撤去)医療ガス設備3階詳細図(2)
A1:S=1/25 A3:S=1/50



既設撤去詳細図


仮設詳細図

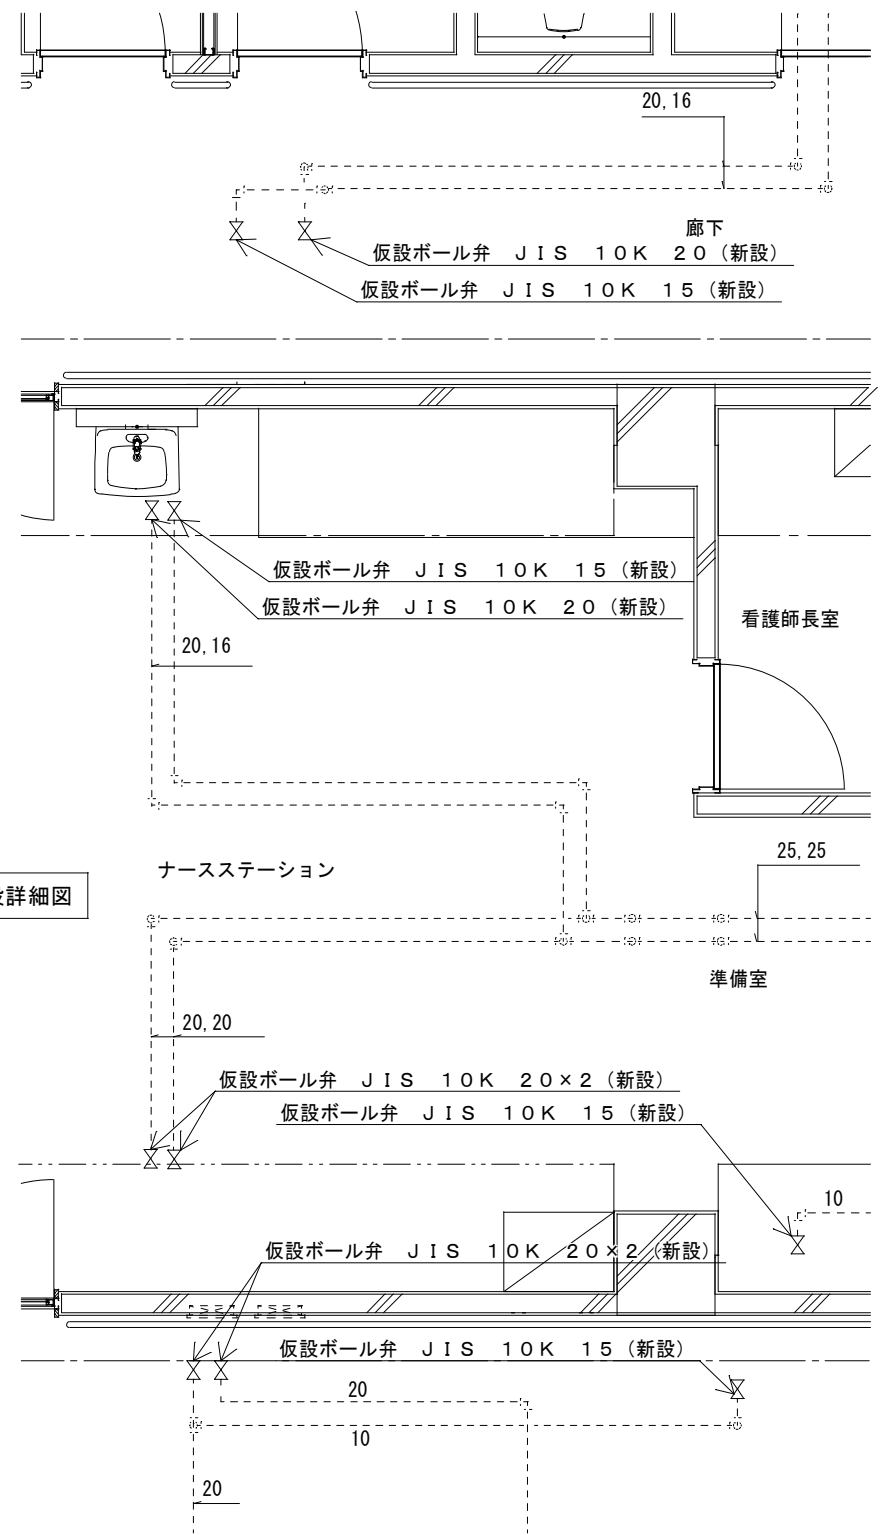


撤去凡例	
-----	点線は既存のままを示す
—○—	酸素配管撤去を示す
—A—	空気配管撤去を示す
⊠	シャットオフバルブ撤去を示す
⊗	仮設バルブ新設を示す

撤去凡例	
□	建築工事撤去範囲
□	対象設備工事範囲

工事名称	中部病院南病棟耐震補強改修工事	工事年度	令和3年度
工事場所	沖縄県うるま市宮里281番地	図面名称	改修前(撤去)医療ガス設備3階詳細図(2)
発注機関	沖縄県立中部病院	縮尺	A1:S=1/25 A3:S=1/50
摘要		図面番号	M-61
検印	管理建築士	設計	製図
		名称	株式会社 総企画設計 沖縄支店
		資格者氏名	一級建築士 大臣登録 第218567号 吉藤 敏彦
		登録番号	第166-3016号
		所在地	沖縄県那覇市博2-24-13 博沖縄ビル5-A TEL:098(982)0193 FAX:098(982)0194

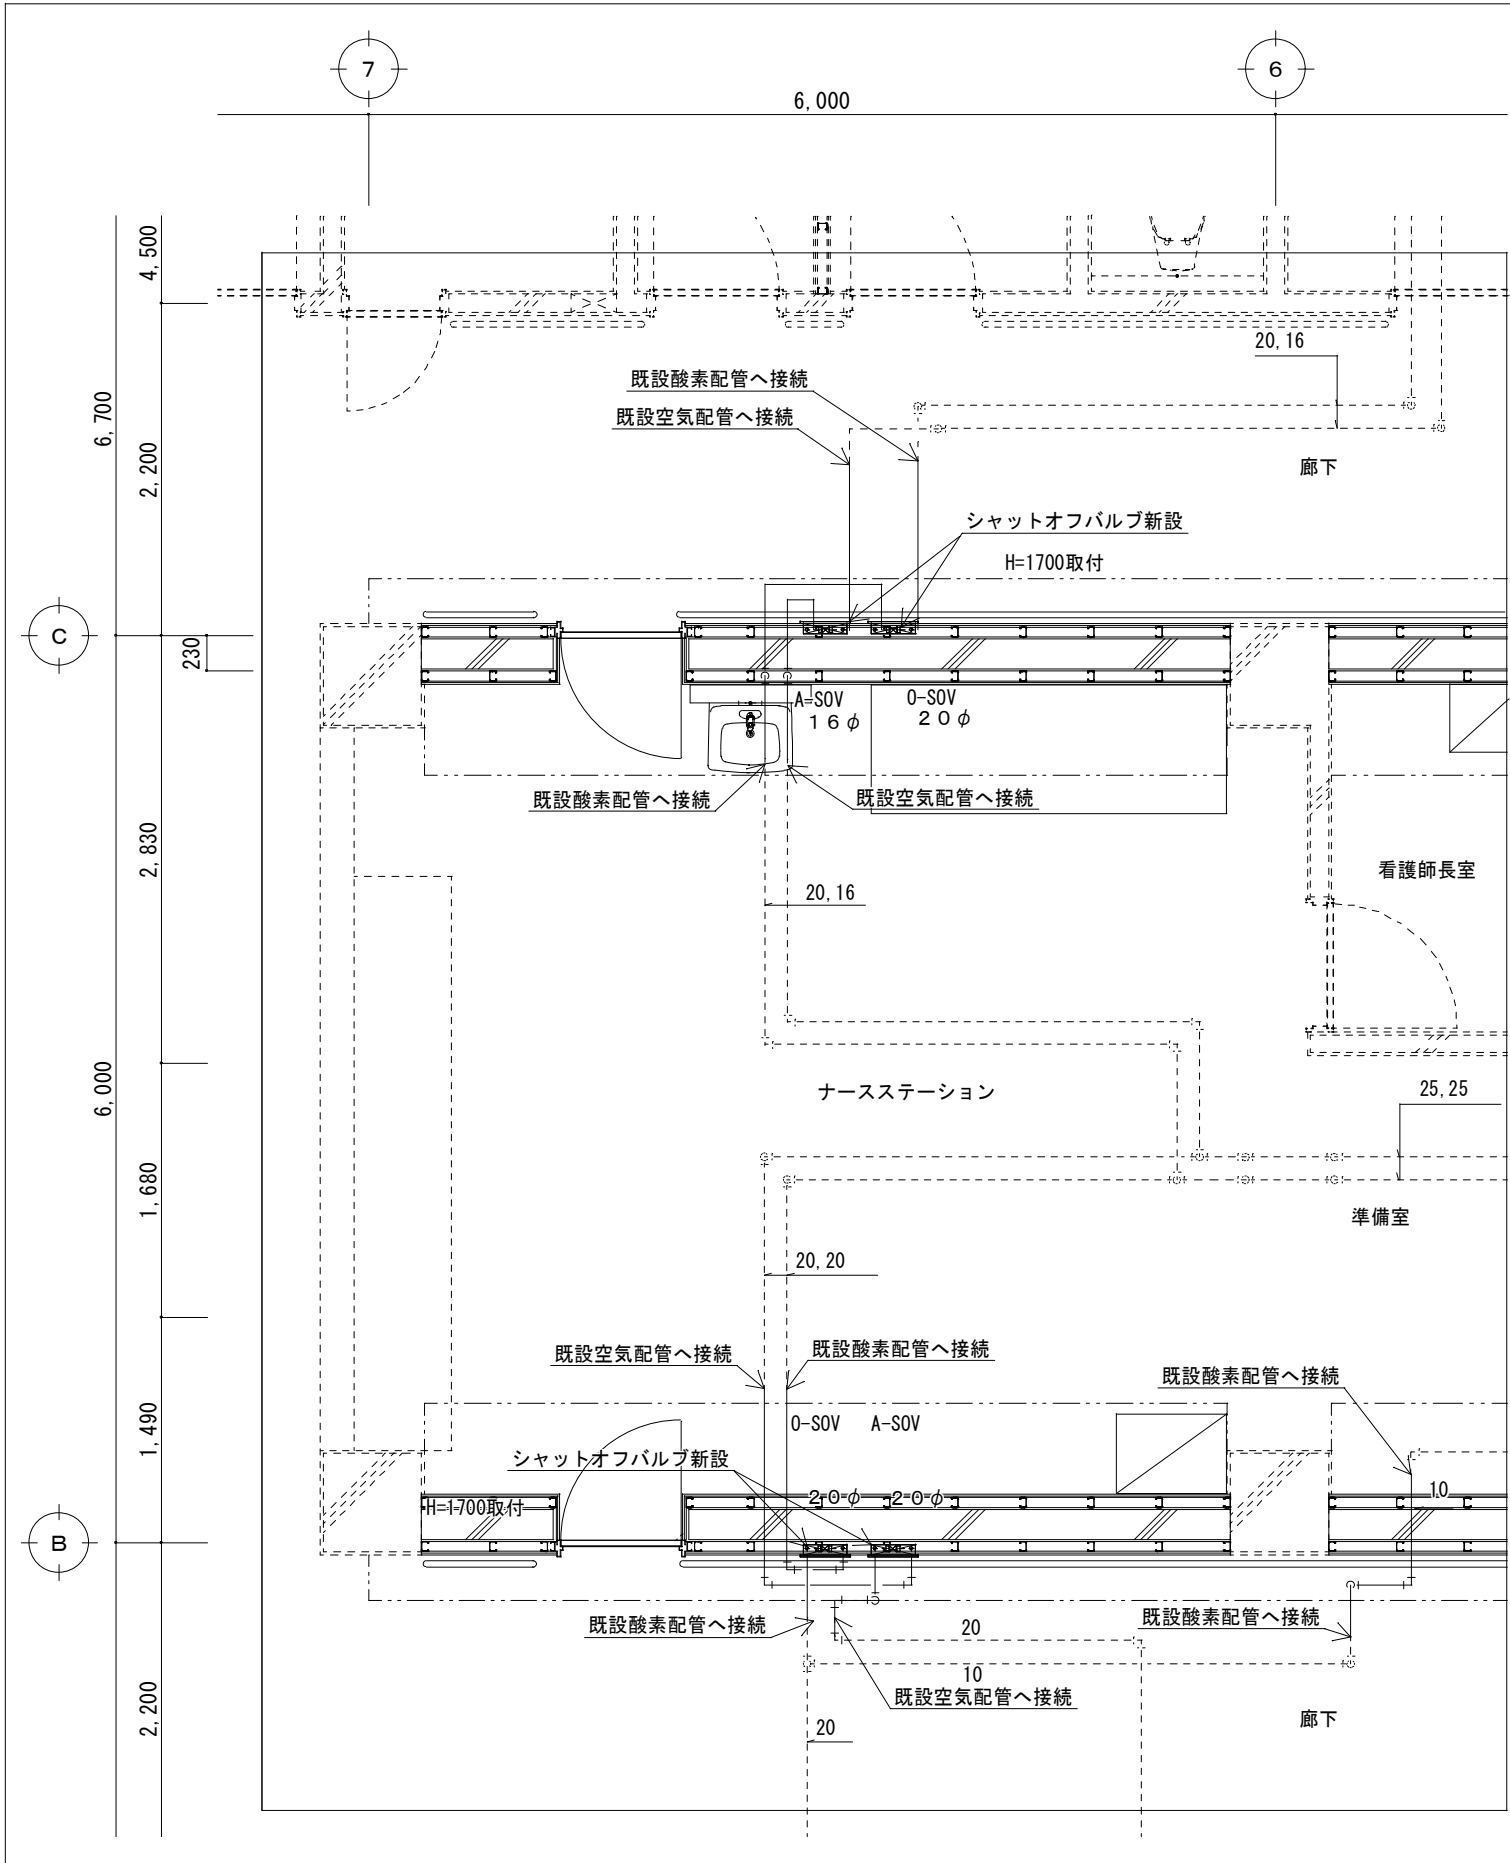


改修後医療ガス設備3階詳細図(2)
A1:S=1/25 A3:S=1/50

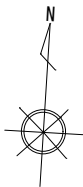


新設復旧詳細図

仮設撤去詳細図

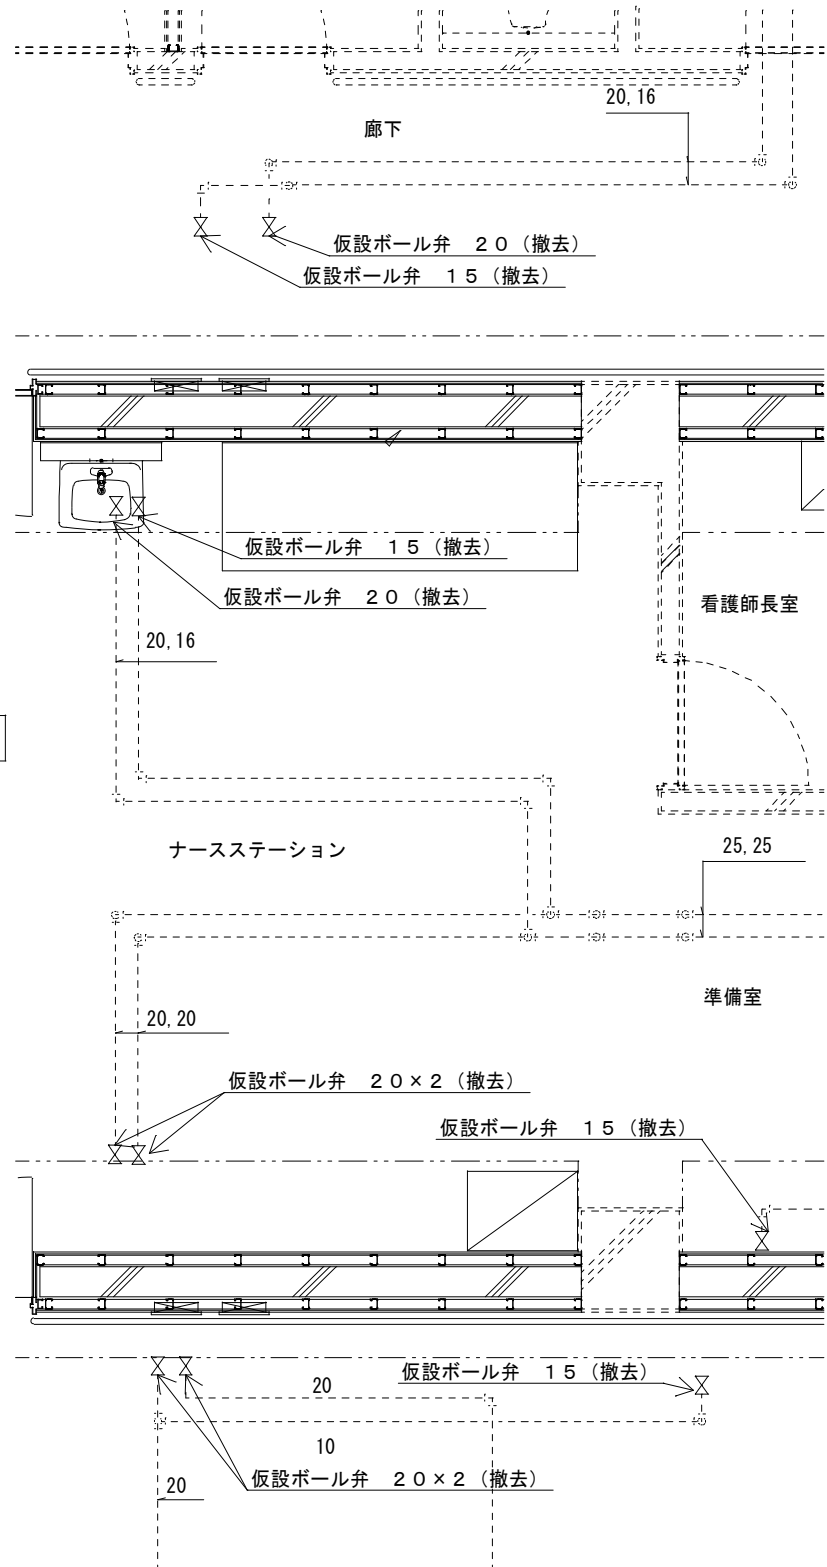

復 旧 凡 例	
	点線は既存のままを示す
	酸素配管新設を示す
	空気配管新設を示す
	シャットオフバルブ新設を示す
	仮設バルブ撤去を示す


改 修 凡 例			
	点線は既存配管を示す		
	対象設備工事範囲		
工 事 名 称		中 部 病 院 南 病 棟 耐 震 補 強 改 修 工 事	工 事 年 度
工 事 場 所		沖 縄 県 う る ま 市 宮 里 2 8 1 番 地	令 和 3 年 度
発 注 機 関		沖 縄 県 立 中 部 病 院	図 面 名 称
摘 要		管 理 建 築 士 設 計 製 図	縮 尺
			A1:S=1/25 A3:S=1/50
検 印	名 称	株 式 会 社 緑 企 画 設 計	図 面 番 号
	資 格 者 氏 名	一 級 建 築 士 大 臣 登 録 第 218567 号 吉 藤 敏 彦	M - 62
	登 録 番 号	第 166-3016 号	
	所 在 地	沖 縄 県 那 覇 市 港 2-24-13 博 沖 港 ビ ル 5-A TEL:098(982)0193 FAX:098(982)0194	

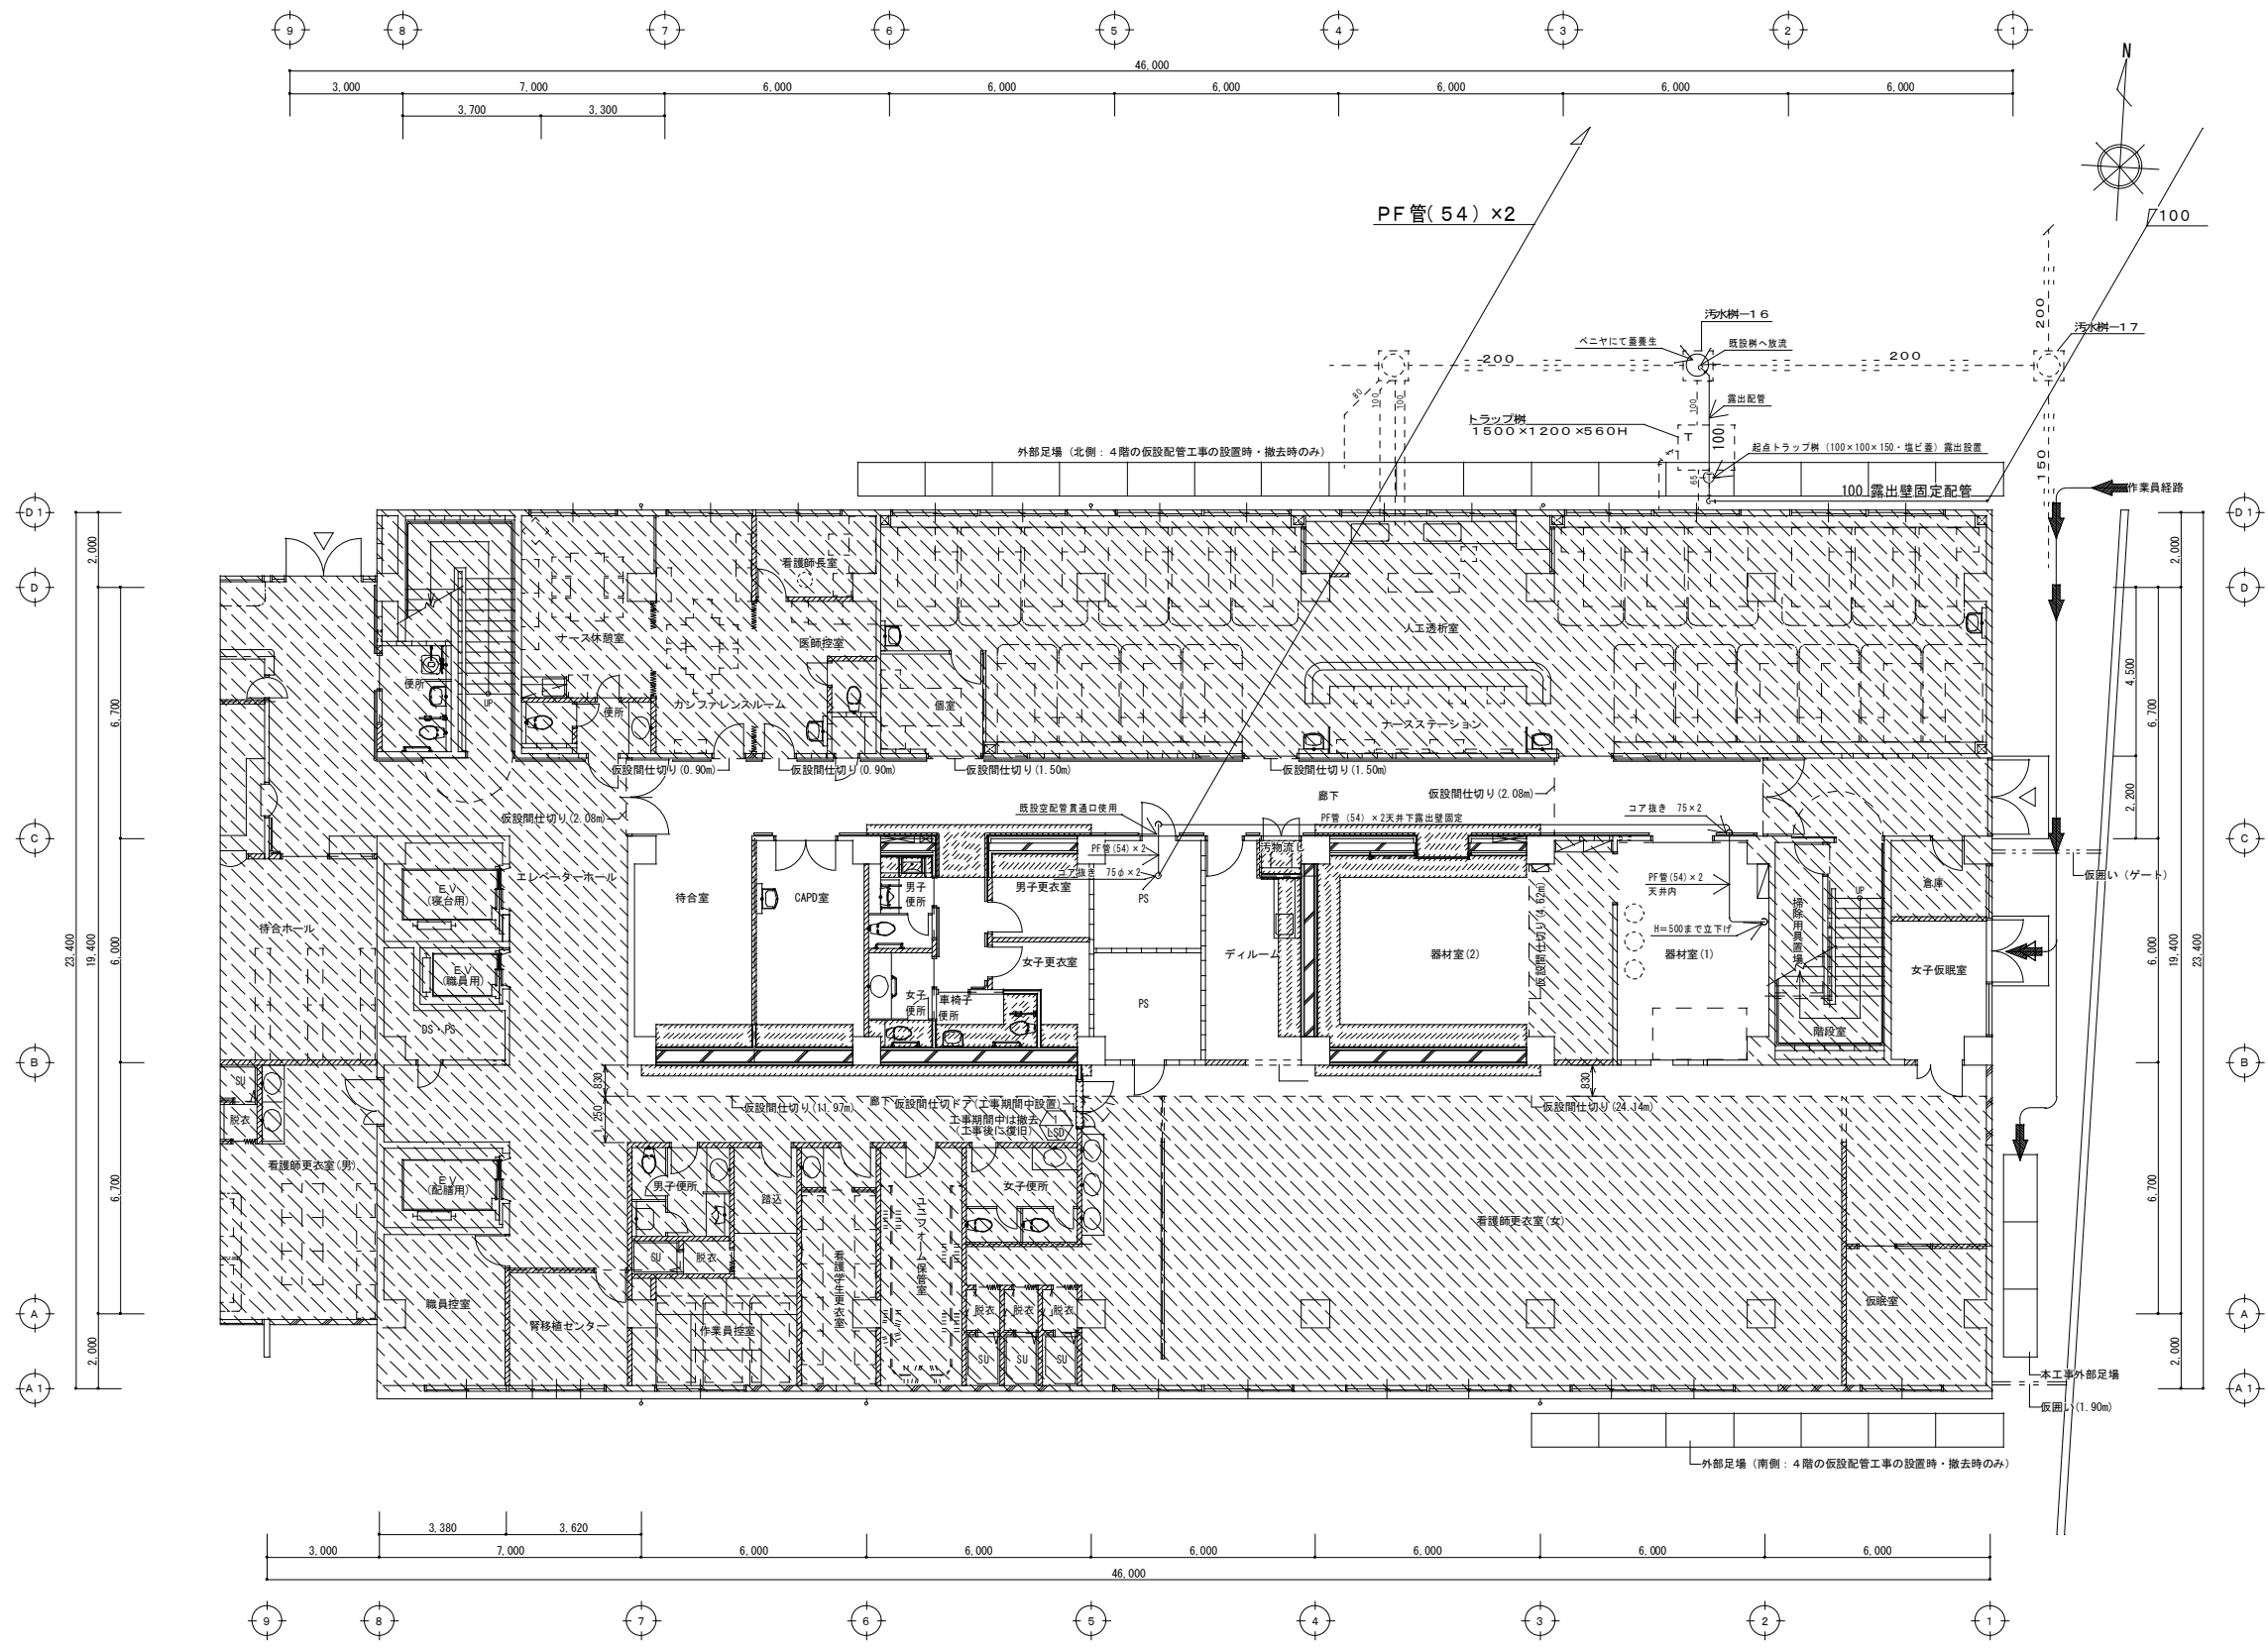


凡 例	
	本工事範囲外を示す


仮設配管設備1階平面図
A1 : S=1/100 A3 : S=1/200

工事名称	中部病院南棟耐震補強改修工事			工事年度	令和3年度	
工事場所	沖縄県うるま市宮里281番地			図面名称	仮設配管設備1階平面図	
発注機関	沖縄県立中部病院			縮 尺	A1 : S=1/100 A3 : S=1/200	
摘 要				図面番号	M - 63	
検 印	管理建築士	設 計	製 図	名 称	株式会社 緑企画設計 沖縄支店	
				資格者氏名	一級建築士 大匠 登録 第218567号 首席 敏彦	
				登録番号	一級建築士事務所 沖縄県知事登録 第116-3016号	
				所在地	沖縄県那覇市港2-24-13 博沖縄ビル5-A TEL: 098(862)0193 FAX: 098(862) 0194	

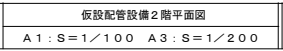


工事名称	中部病院南棟附庫補強改修工事	工事年度	令和3年度
工事場所	沖繩県うるま市宮里281番地	図面名称	仮設配管設備2階平面図
発注機関	沖繩県うるま市宮里281番地	縮 尺	A1:S=1/100 A3:S=1/200
発 掘 要	沖繩県立中部病院	図面番号	M - 64
検 印	管理建築士	設 計	製 図
	 株式会社 綜 合 面 設計 沖縄支店 一級建築士 大庭登良 第二18566号 西暦 敬啓		
	登録者氏名	一級建築士事務所 沖縄県知事登録 第二116-3-016号	
	登録番号	一級建築士事務所 沖縄県知事登録 第二116-3-016号	
	所 在 地	沖縄県国重町2-24-1 瑞穂ビル5-A TEL:098(862)0183 FAX:098(862)0184	

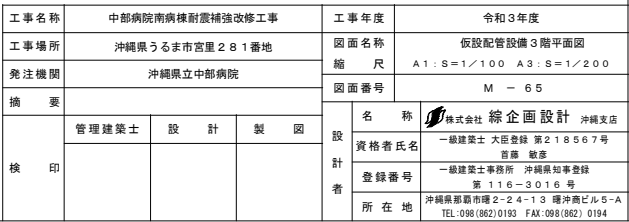

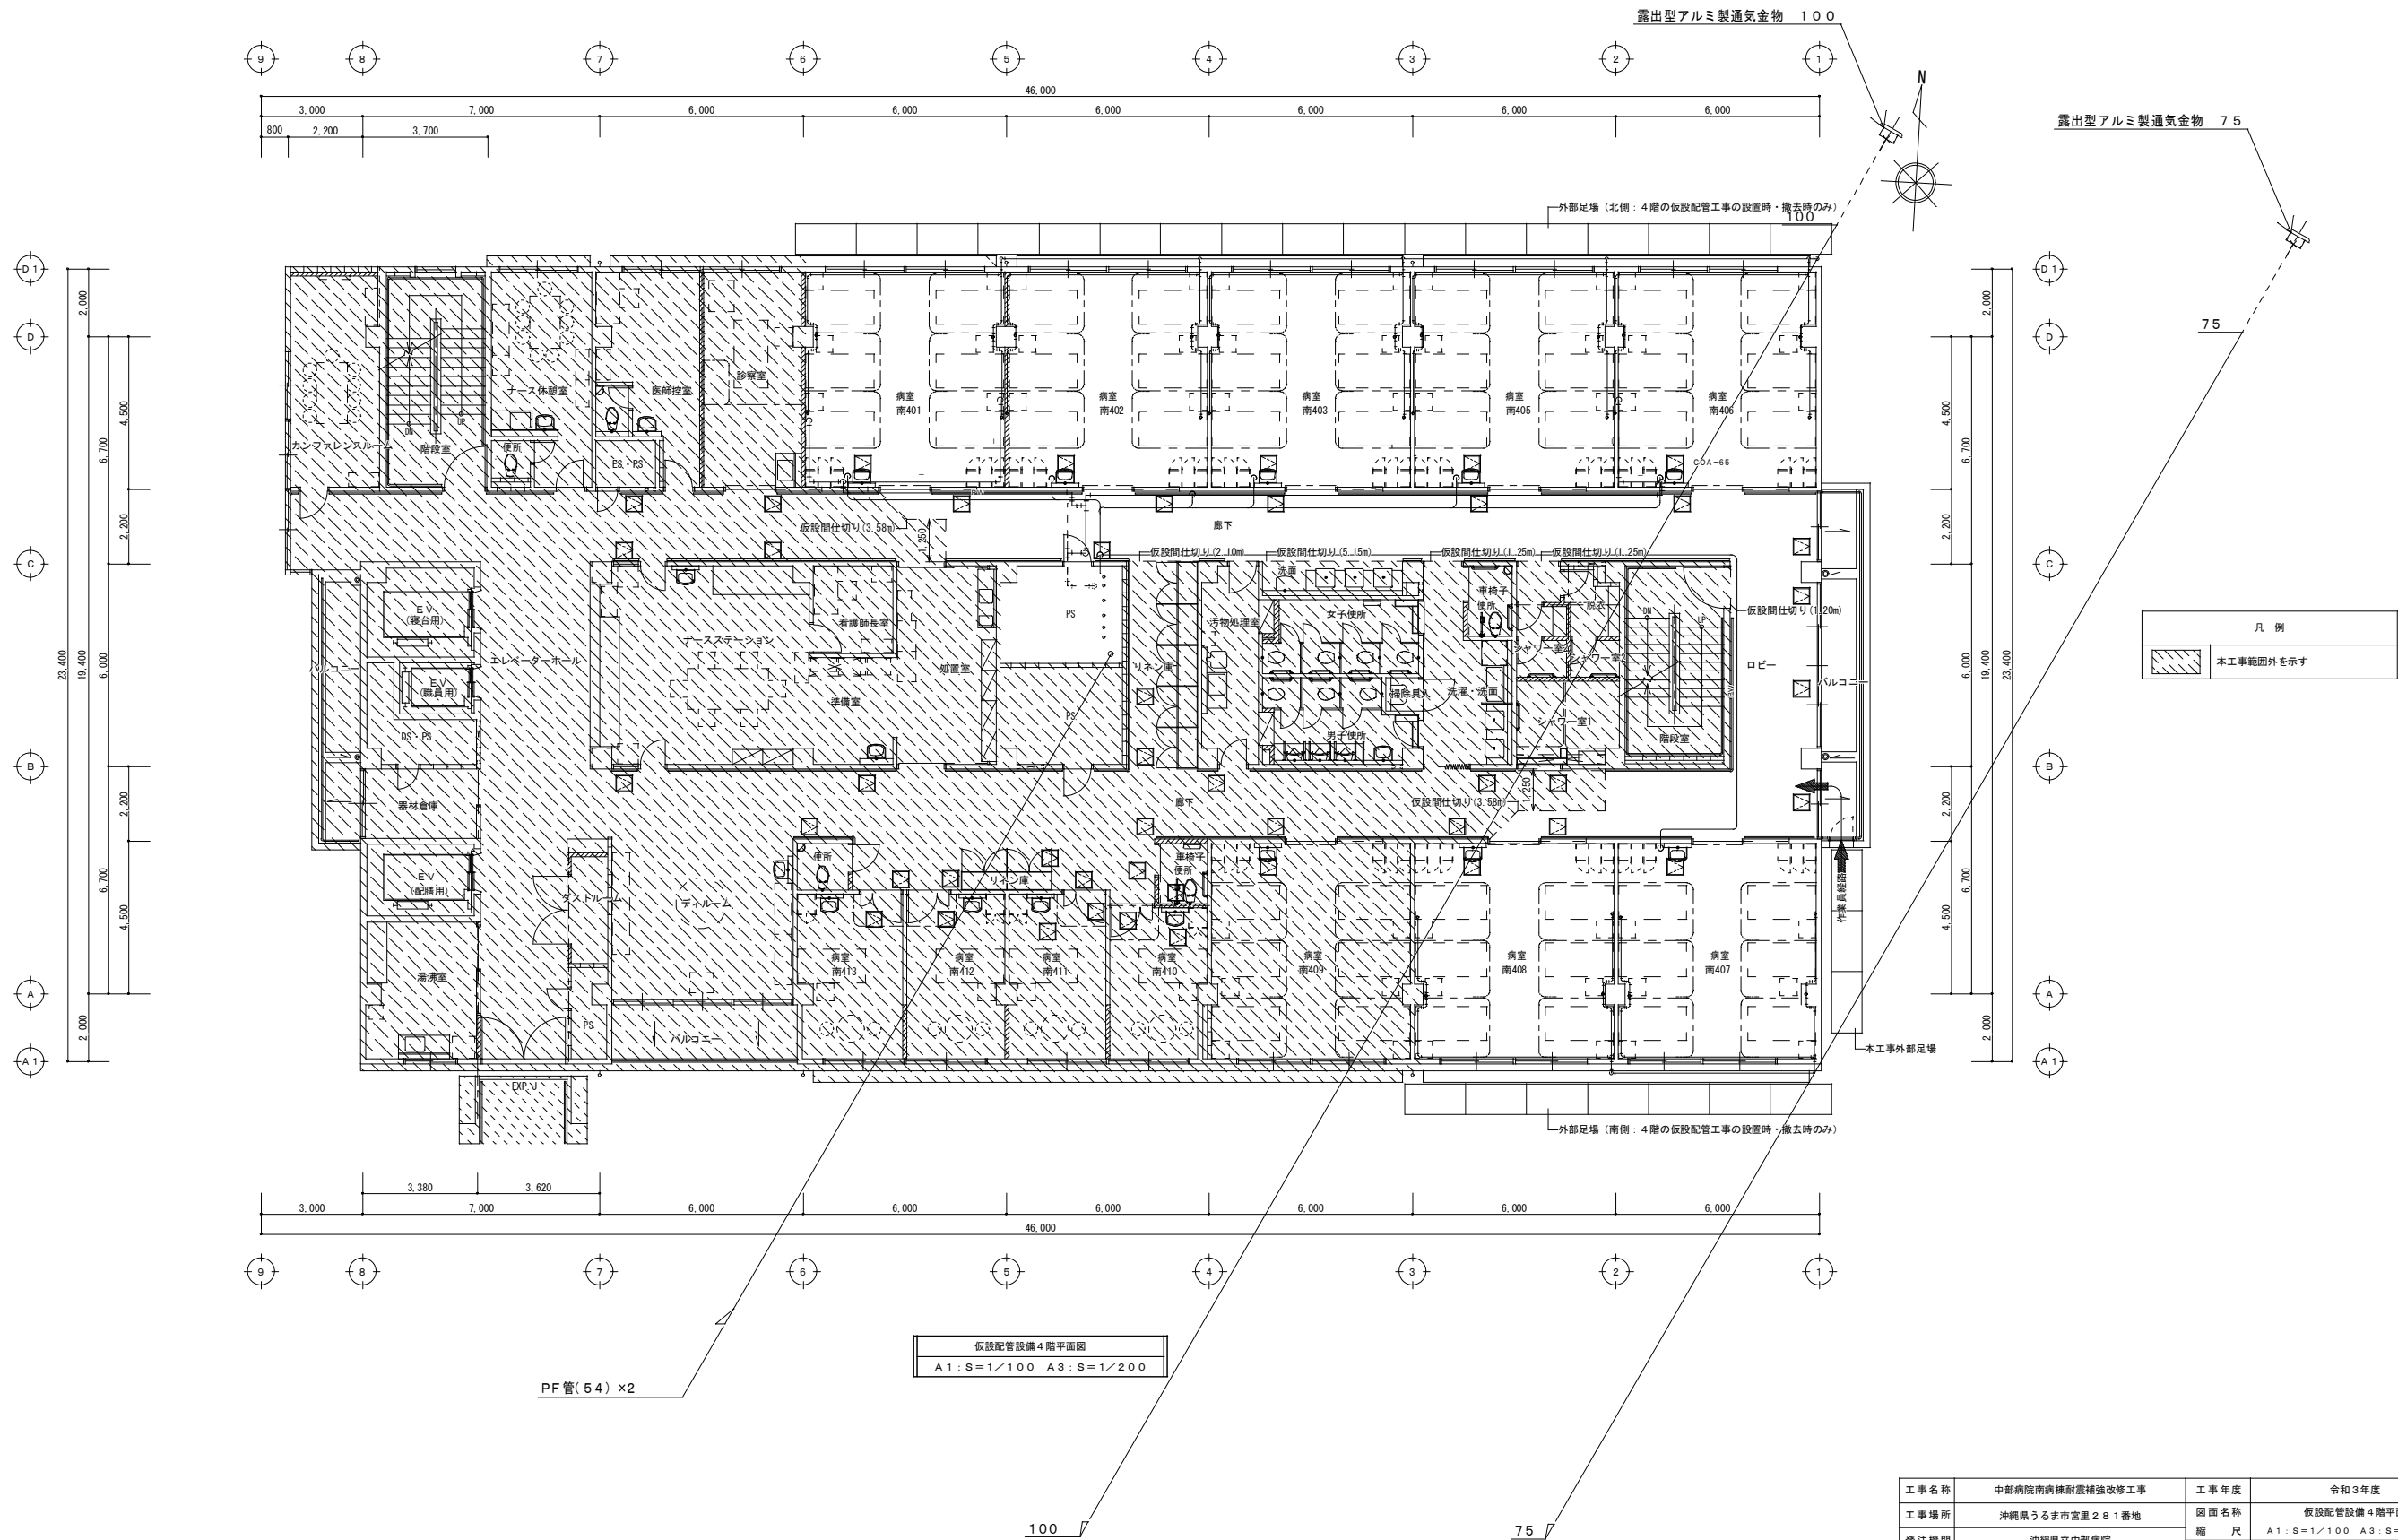


工事名称	中部病院南病棟耐震補強改修工事	工事年度	令和3年度
工事場所	沖縄県うるま市宮里281番地	図面名称	仮設配管設備4階平面図
発注機関	沖縄県立中部病院	縮尺	A1:S=1/100 A3:S=1/200
摘要		図面番号	M-66
校印	管理建築士	設計	製図
設計者	名称	株式会社 総企画設計	沖縄支店
	資格者氏名	一級建築士 大匠 登録 第218567号	首席 敏彦
	登録番号	一級建築士事務所 沖縄県知事登録	第116-3016号
	所在地	沖縄県那覇市瑞2-24-13 瑞沖縄ビル5-A	TEL:098(882)0193 FAX:098(882)0194

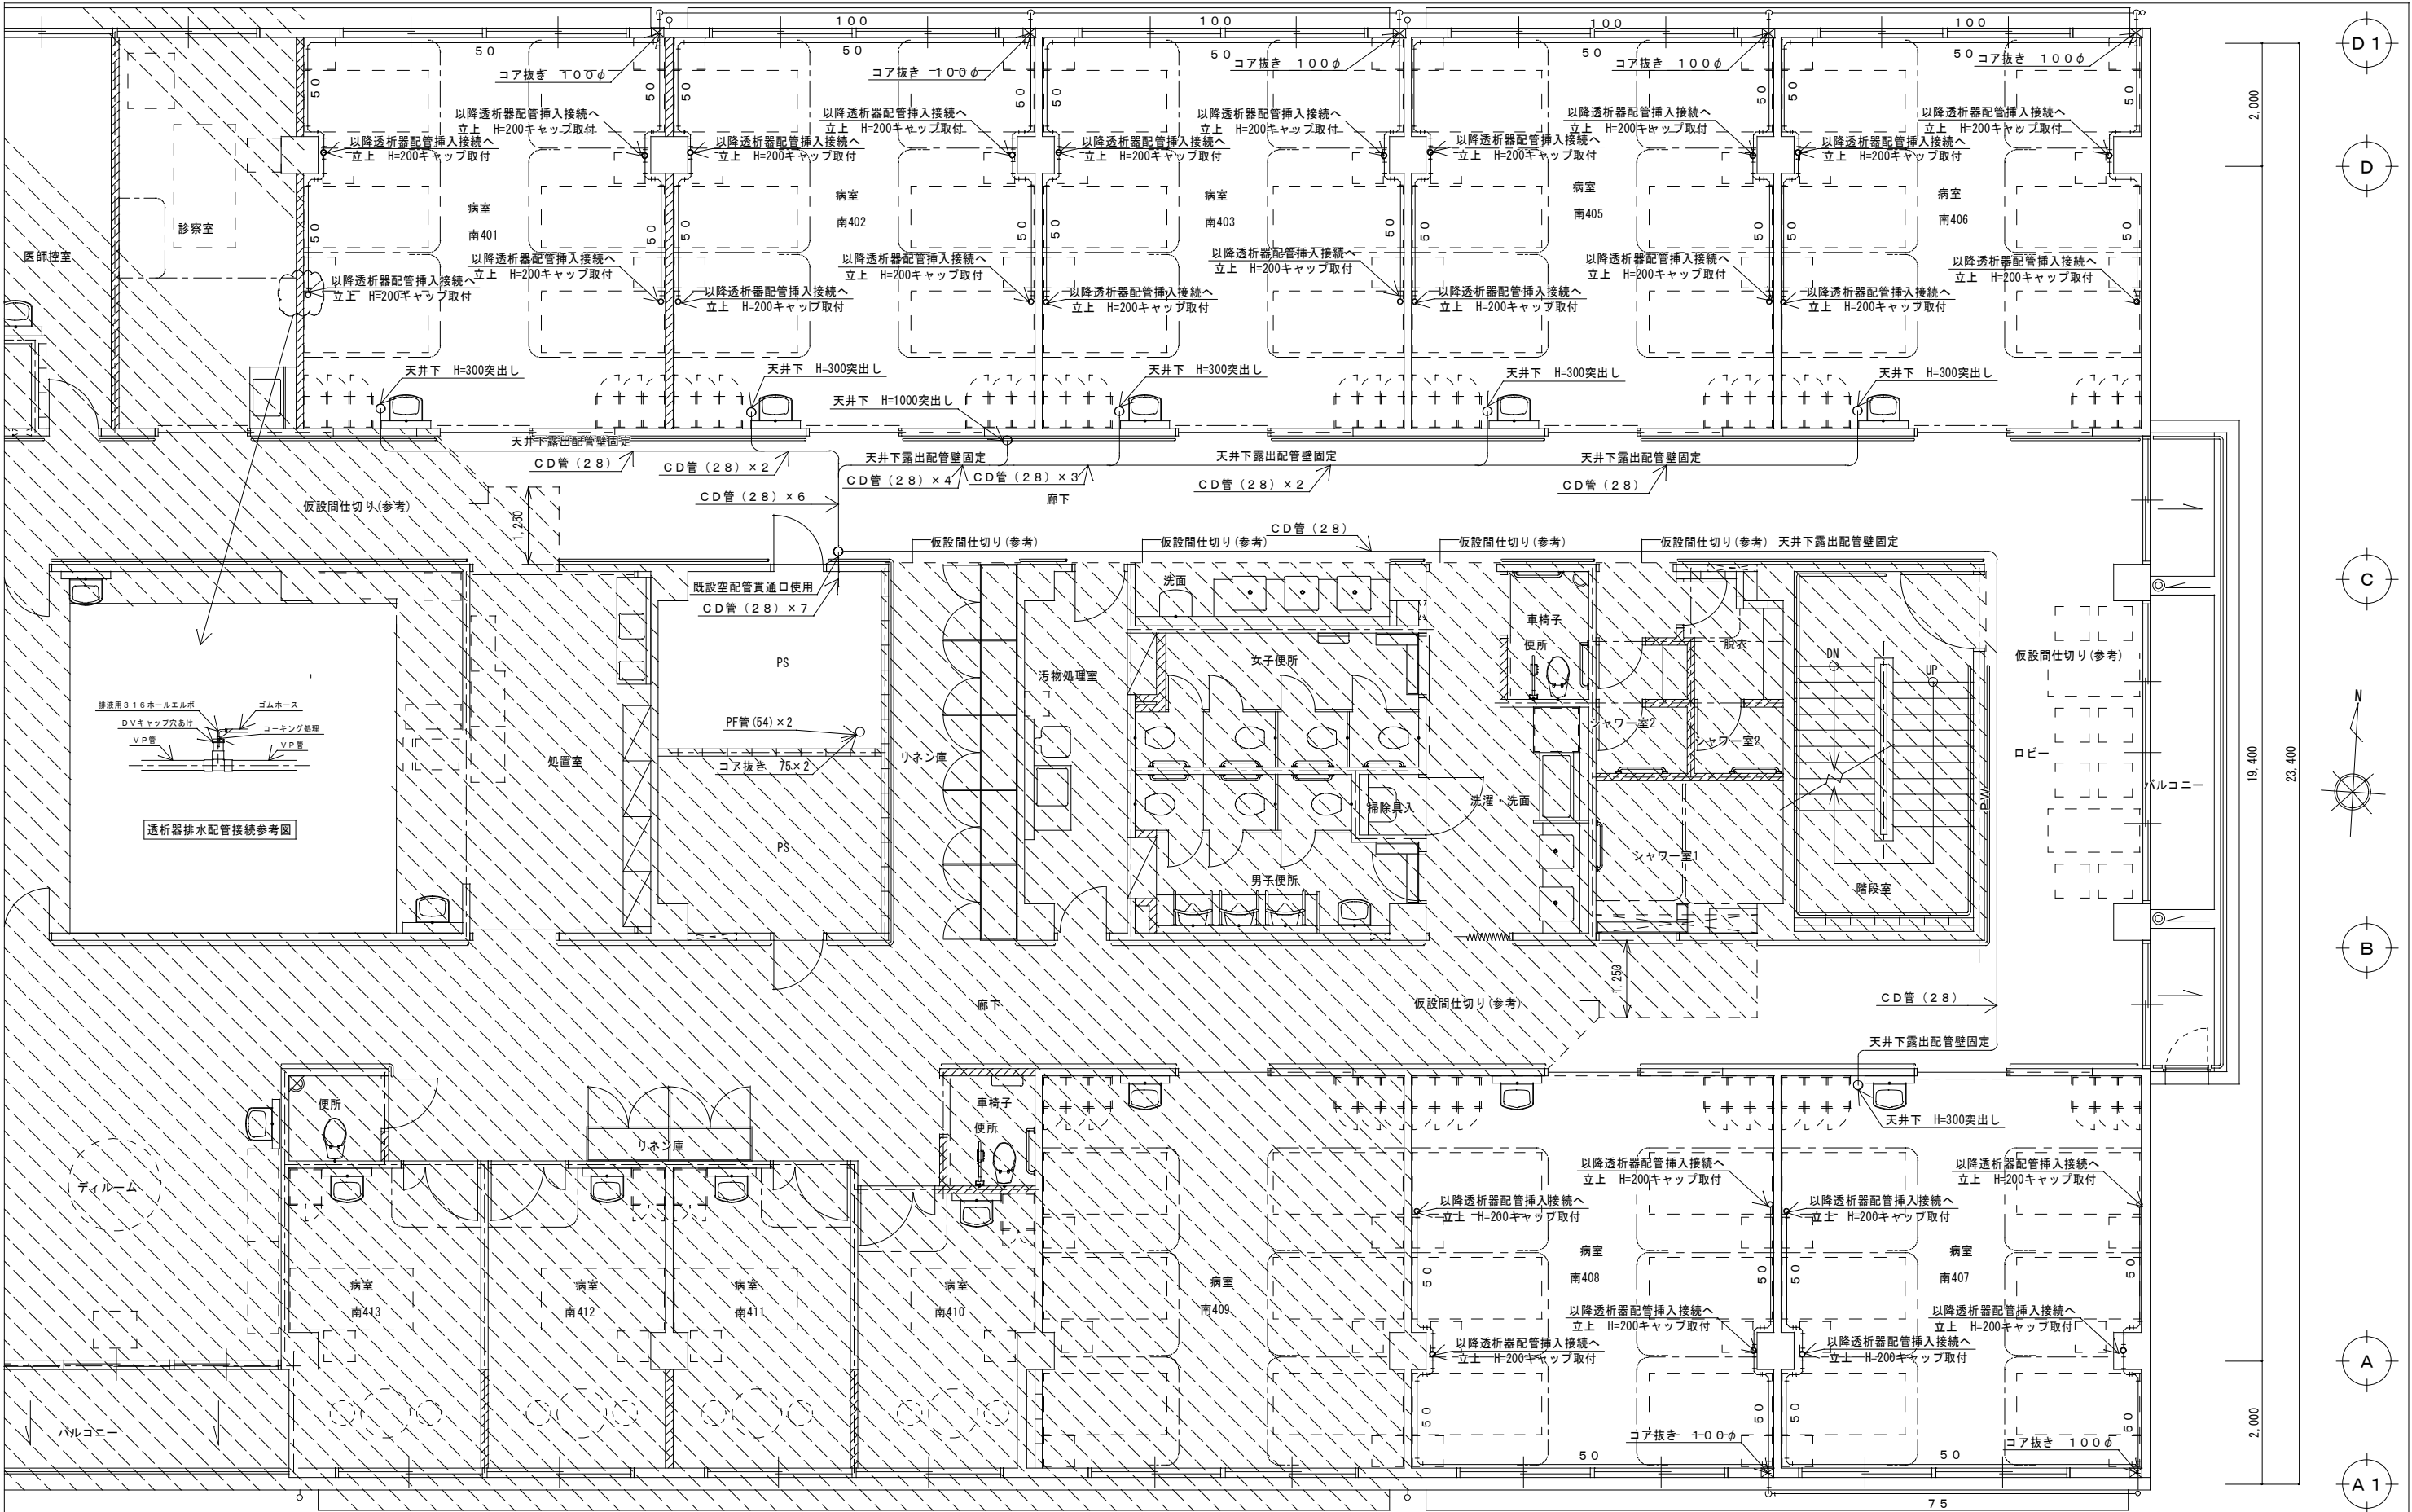

6,000		6,000		6,000		6,000		6,000	
46,000									
6 5 4 3 2 凡 例 仮設配管設備4階詳細図（1） A1：S=1／50 A3：S=1／100 本工事範囲外を示す 注記 ・本工事に先立ち、1階透析病棟を4階へ移動するための設備の仮設配管が主工事となります。 ・1階の本工事が完了し、透析病棟の1階への再移動後は現況復旧を行うこと。 ・透析装置専門メーカー責任施工とする。 ・透析装置1階からの移設は専門メーカー責任にて移動すること。 ・給水・高圧水・排水配管接続については、透析装置専門メーカー責任施工とする。									

工 事 名 称		中部病院南病棟耐震補強改修工事		工 事 年 度		令和3年度	
工 事 場 所		沖縄県うるま市宮里281番地		図 面 名 称		仮設配管設備4階詳細図（1）	
発 注 機 関		沖縄県立中部病院		縮 尺		A1：S=1／50 A3：S=1／100	
摘 要		図面番号		M - 67			
				名 称 株式会社 緑企画設計 沖縄支店			
検 印		管理建築士		設 計		製 図	
		資 格 者 氏 名		一級建築士 大臣登録 第218567号 首席 敏彦			
		登 録 番 号		一級建築士事務所 沖縄県知事登録 第116-3016号			
		所 在 地		沖縄県那覇市瑞2-2-4-13 瑞沖縄ビル5-A TEL:098(882)0193 FAX:098(882)0194			

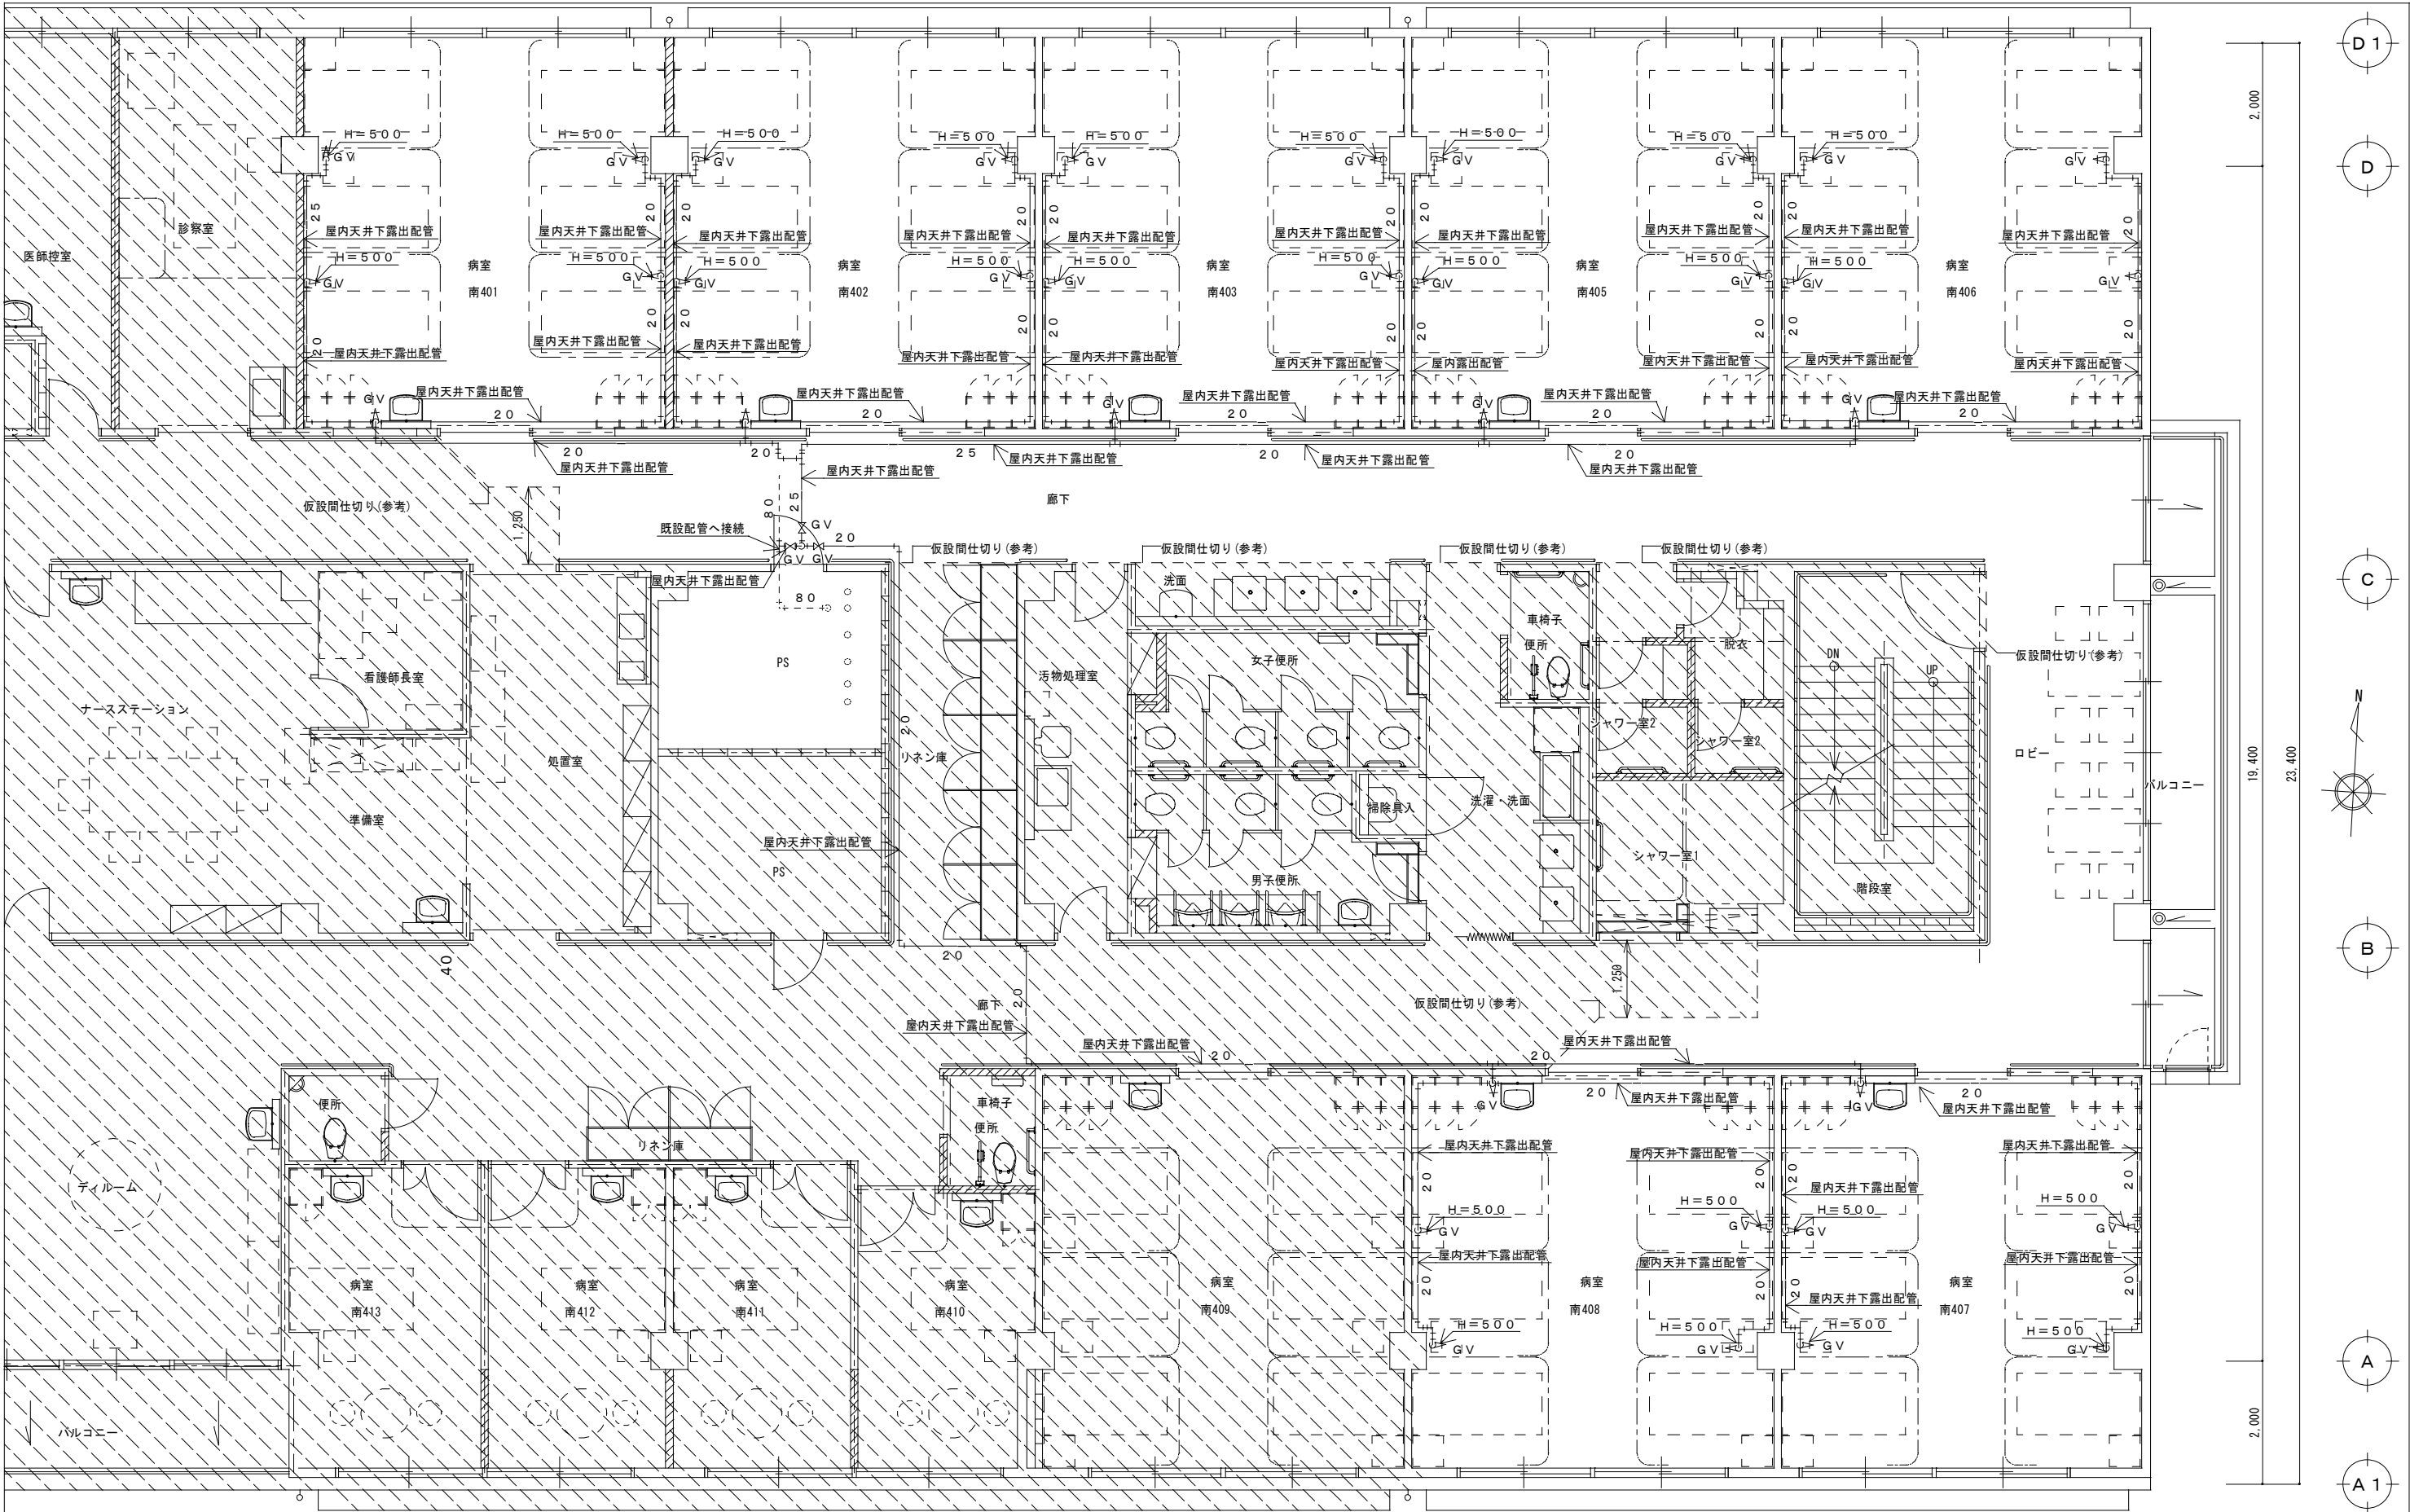

6, 000		6, 000		6, 000		6, 000		6, 000	
46, 000									
6 5 4 3 2 凡 例 本工事範囲外を示す 仮設配管設備 4 階詳細図（2） A 1：S=1／50 A 3：S=1／100 注 記 ・本工事に先立ち、1 階透析病床を 4 階へ移動するための設備の仮設配管が主工事となります。 ・1 階の本工事が完了し、透析病床の 1 階への再移動後は現状復旧を行うこと。 ・透析装置専門メーカー責任施工とする。 ・透析装置 1 階からの移設は専門メーカー責任にて移動すること。 ・給水・高留水・排水配管接続については、透析装置専門メーカー責任施工とする。 工 事 名 称 中部病院南棟耐震補強改修工事 工 事 場 所 沖縄県うるま市宮里 2 8 1 番地 発 注 機 関 沖縄県立中部病院 摘 要 管 理 建 築 士 設 計 製 図 図 面 番 号 M - 6 8 検 印 名 称 株式会社 総企画設計 沖縄支店 設 計 者 資格者氏名 一級建築士 大臣登録 第 2 1 8 5 6 7 号 首席 敏彦 一級建築士事務所 沖縄県知事登録 第 1 1 6 - 3 0 1 6 号 登 録 番 号 所 在 地 沖縄県那覇市瑞 2 - 2 4 - 1 3 瑞沖縄ビル 5 - A TEL: 098 (862) 0193 FAX: 098 (862) 0194									

凡 例	
	本工事範囲外を示す

注記
・本工事に先立ち、1階透析病床を4階へ移動する為の設備の仮設配管が主工事となります。
・1階の本工事が完了し、透析病床の1階への再移動後は現況復旧を行うこと。
・透析装置専門メーカー責任施工とする。
・透析装置1階からの移設は専門メーカー責任にて移動すること。
・給水・高留水・排水配管接続については、透析装置専門メーカー責任施工とする。

仮設配管設備4階詳細図(2)	
A1:S=1/50 A3:S=1/100	


6

5

4

3


2

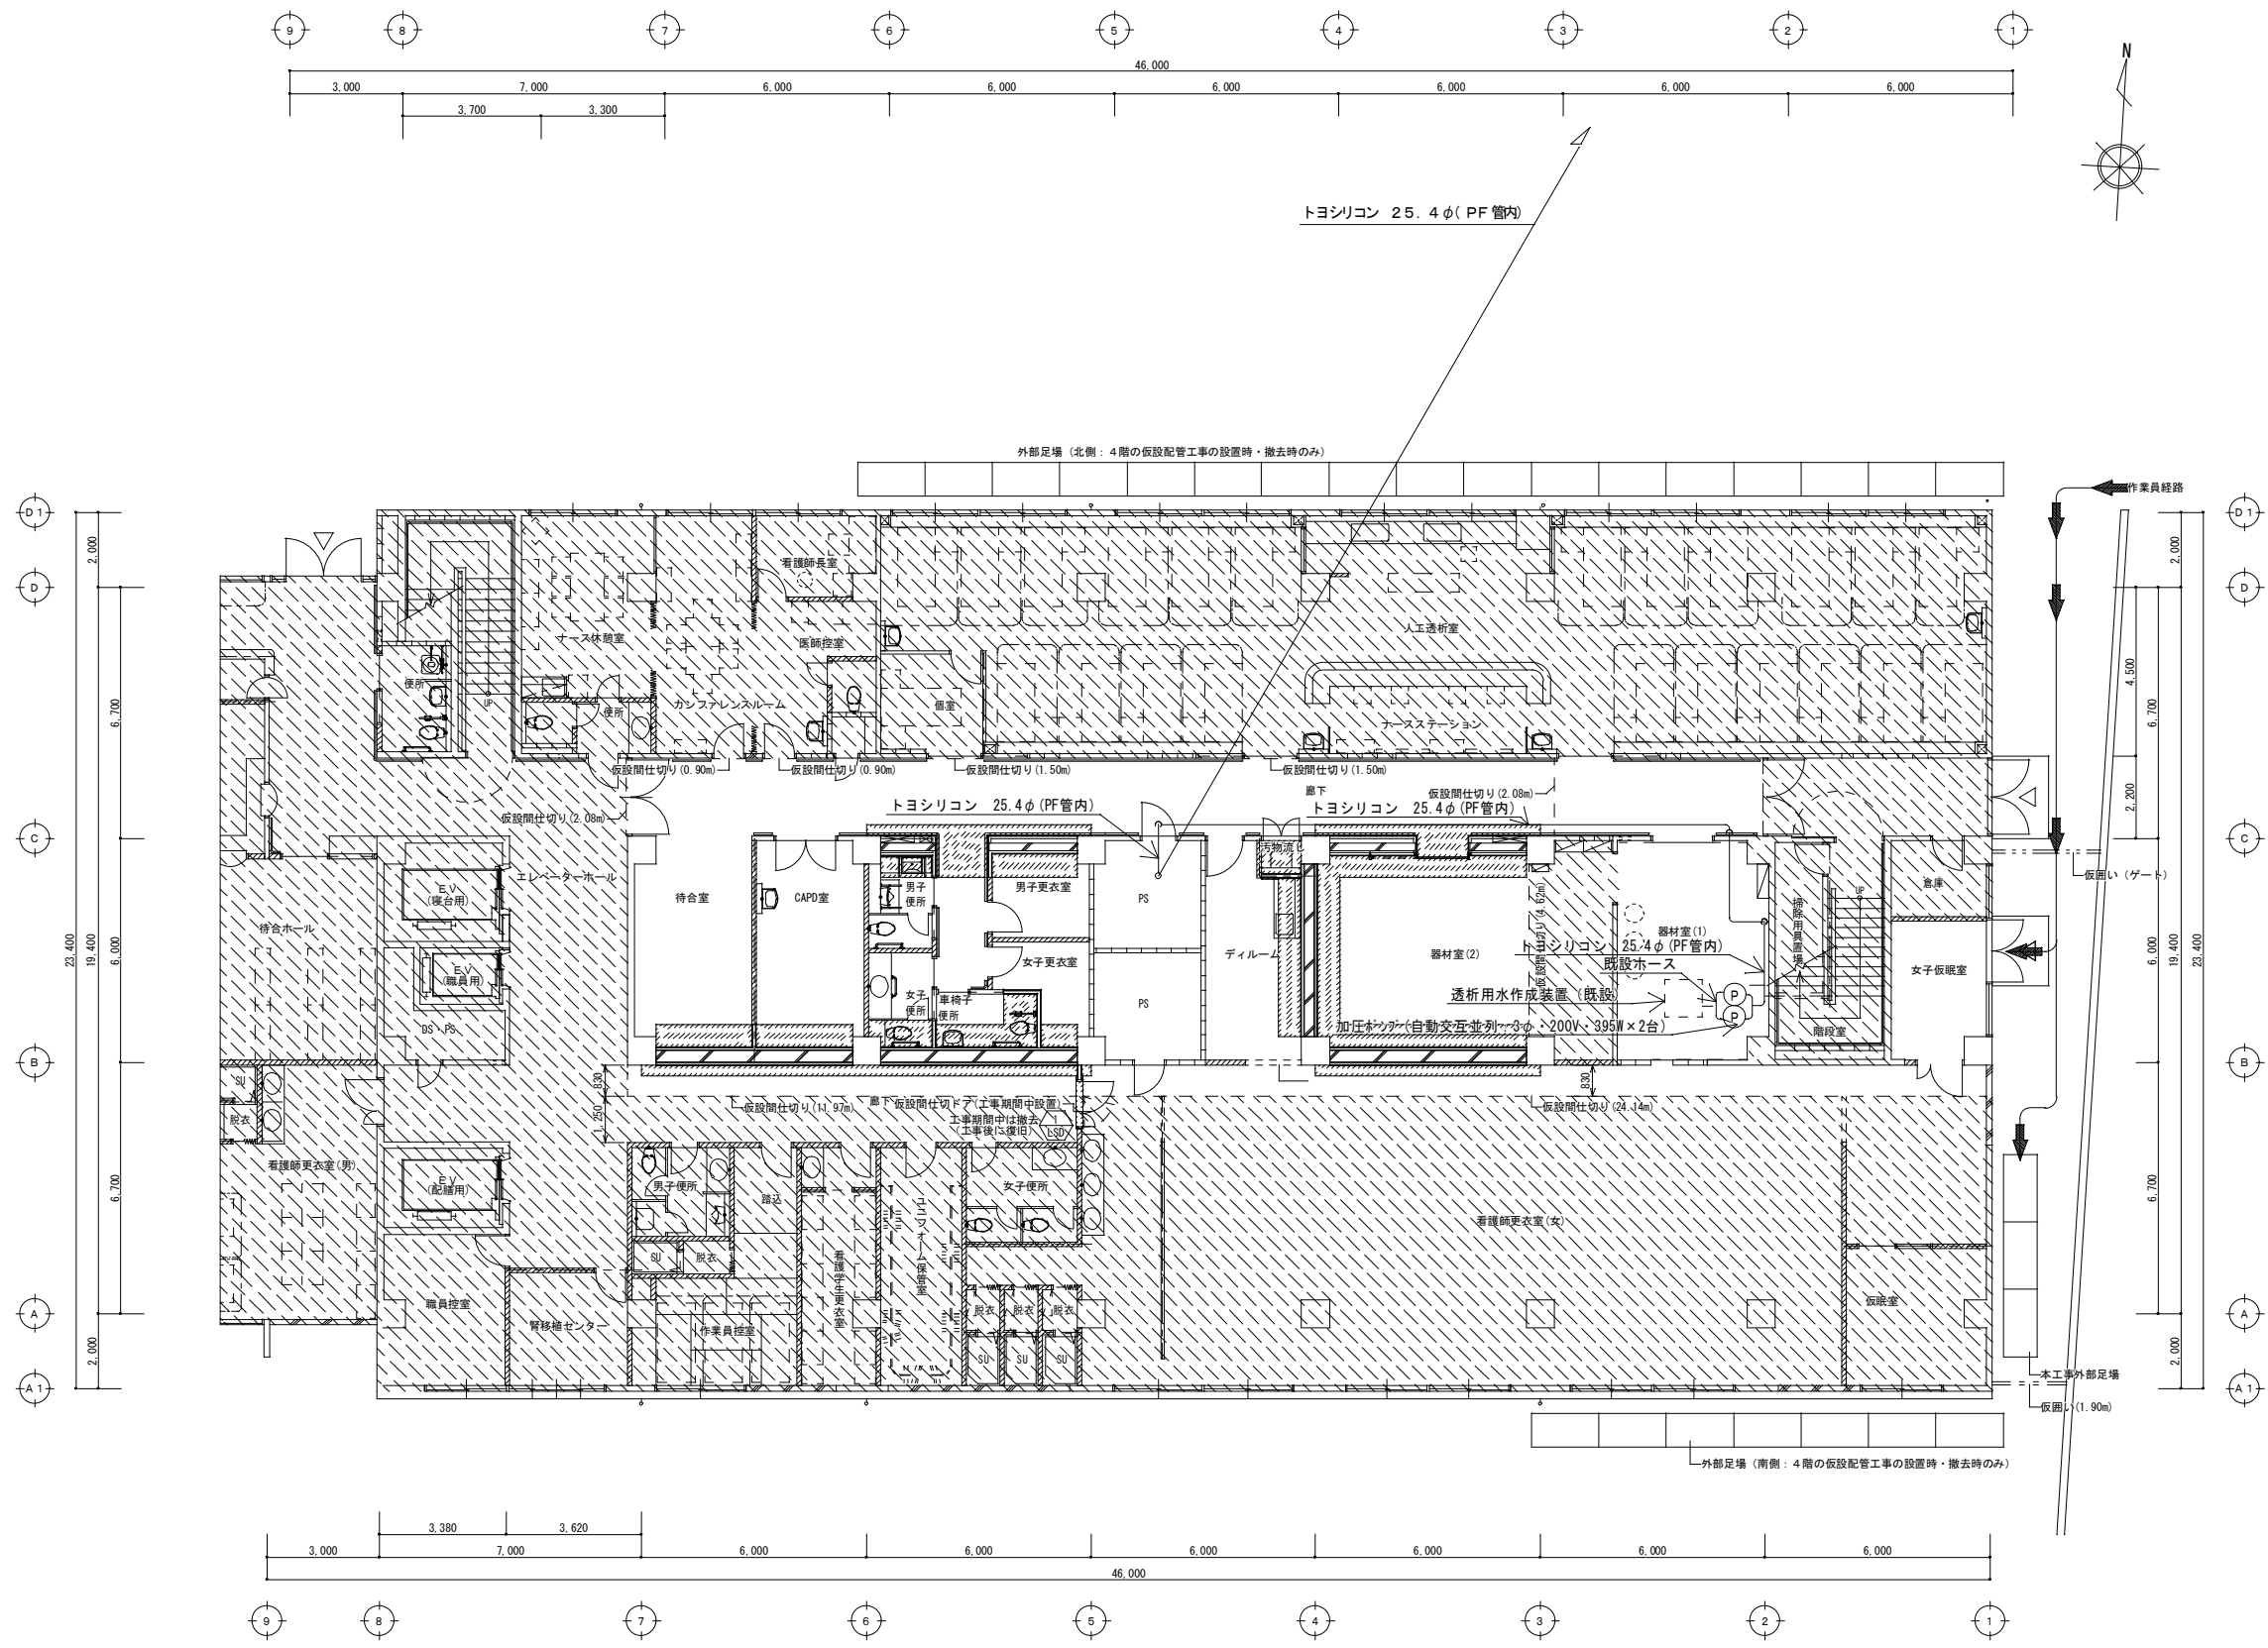

凡 例	
	本工事範囲外を示す

仮設透析配管設備1階平面図
A1 : S=1/100 A3 : S=1/200


工事名称	中部病院南棟耐震補強改修工事	工事年度	令和3年度
工事場所	沖縄県うるま市宮里281番地	図面名称	仮設透析配管設備1階平面図
発注機関	沖縄県立中部病院	縮 尺	A1 : S=1/100 A3 : S=1/200
摘 要		図面番号	M - 69
検 印	管理建築士	設 計	名 称 株式会社 総企画設計 沖縄支店
		製 図	資格者氏名 一級建築士 大匠 登録 第218567号
			登録番号 一級建築士事務所 沖縄県知事登録 第116-3016号
			所在地 沖縄県那覇市瑞2-24-13 瑞沖縄ビル5-A TEL:098(982)0193 FAX:098(982) 0194

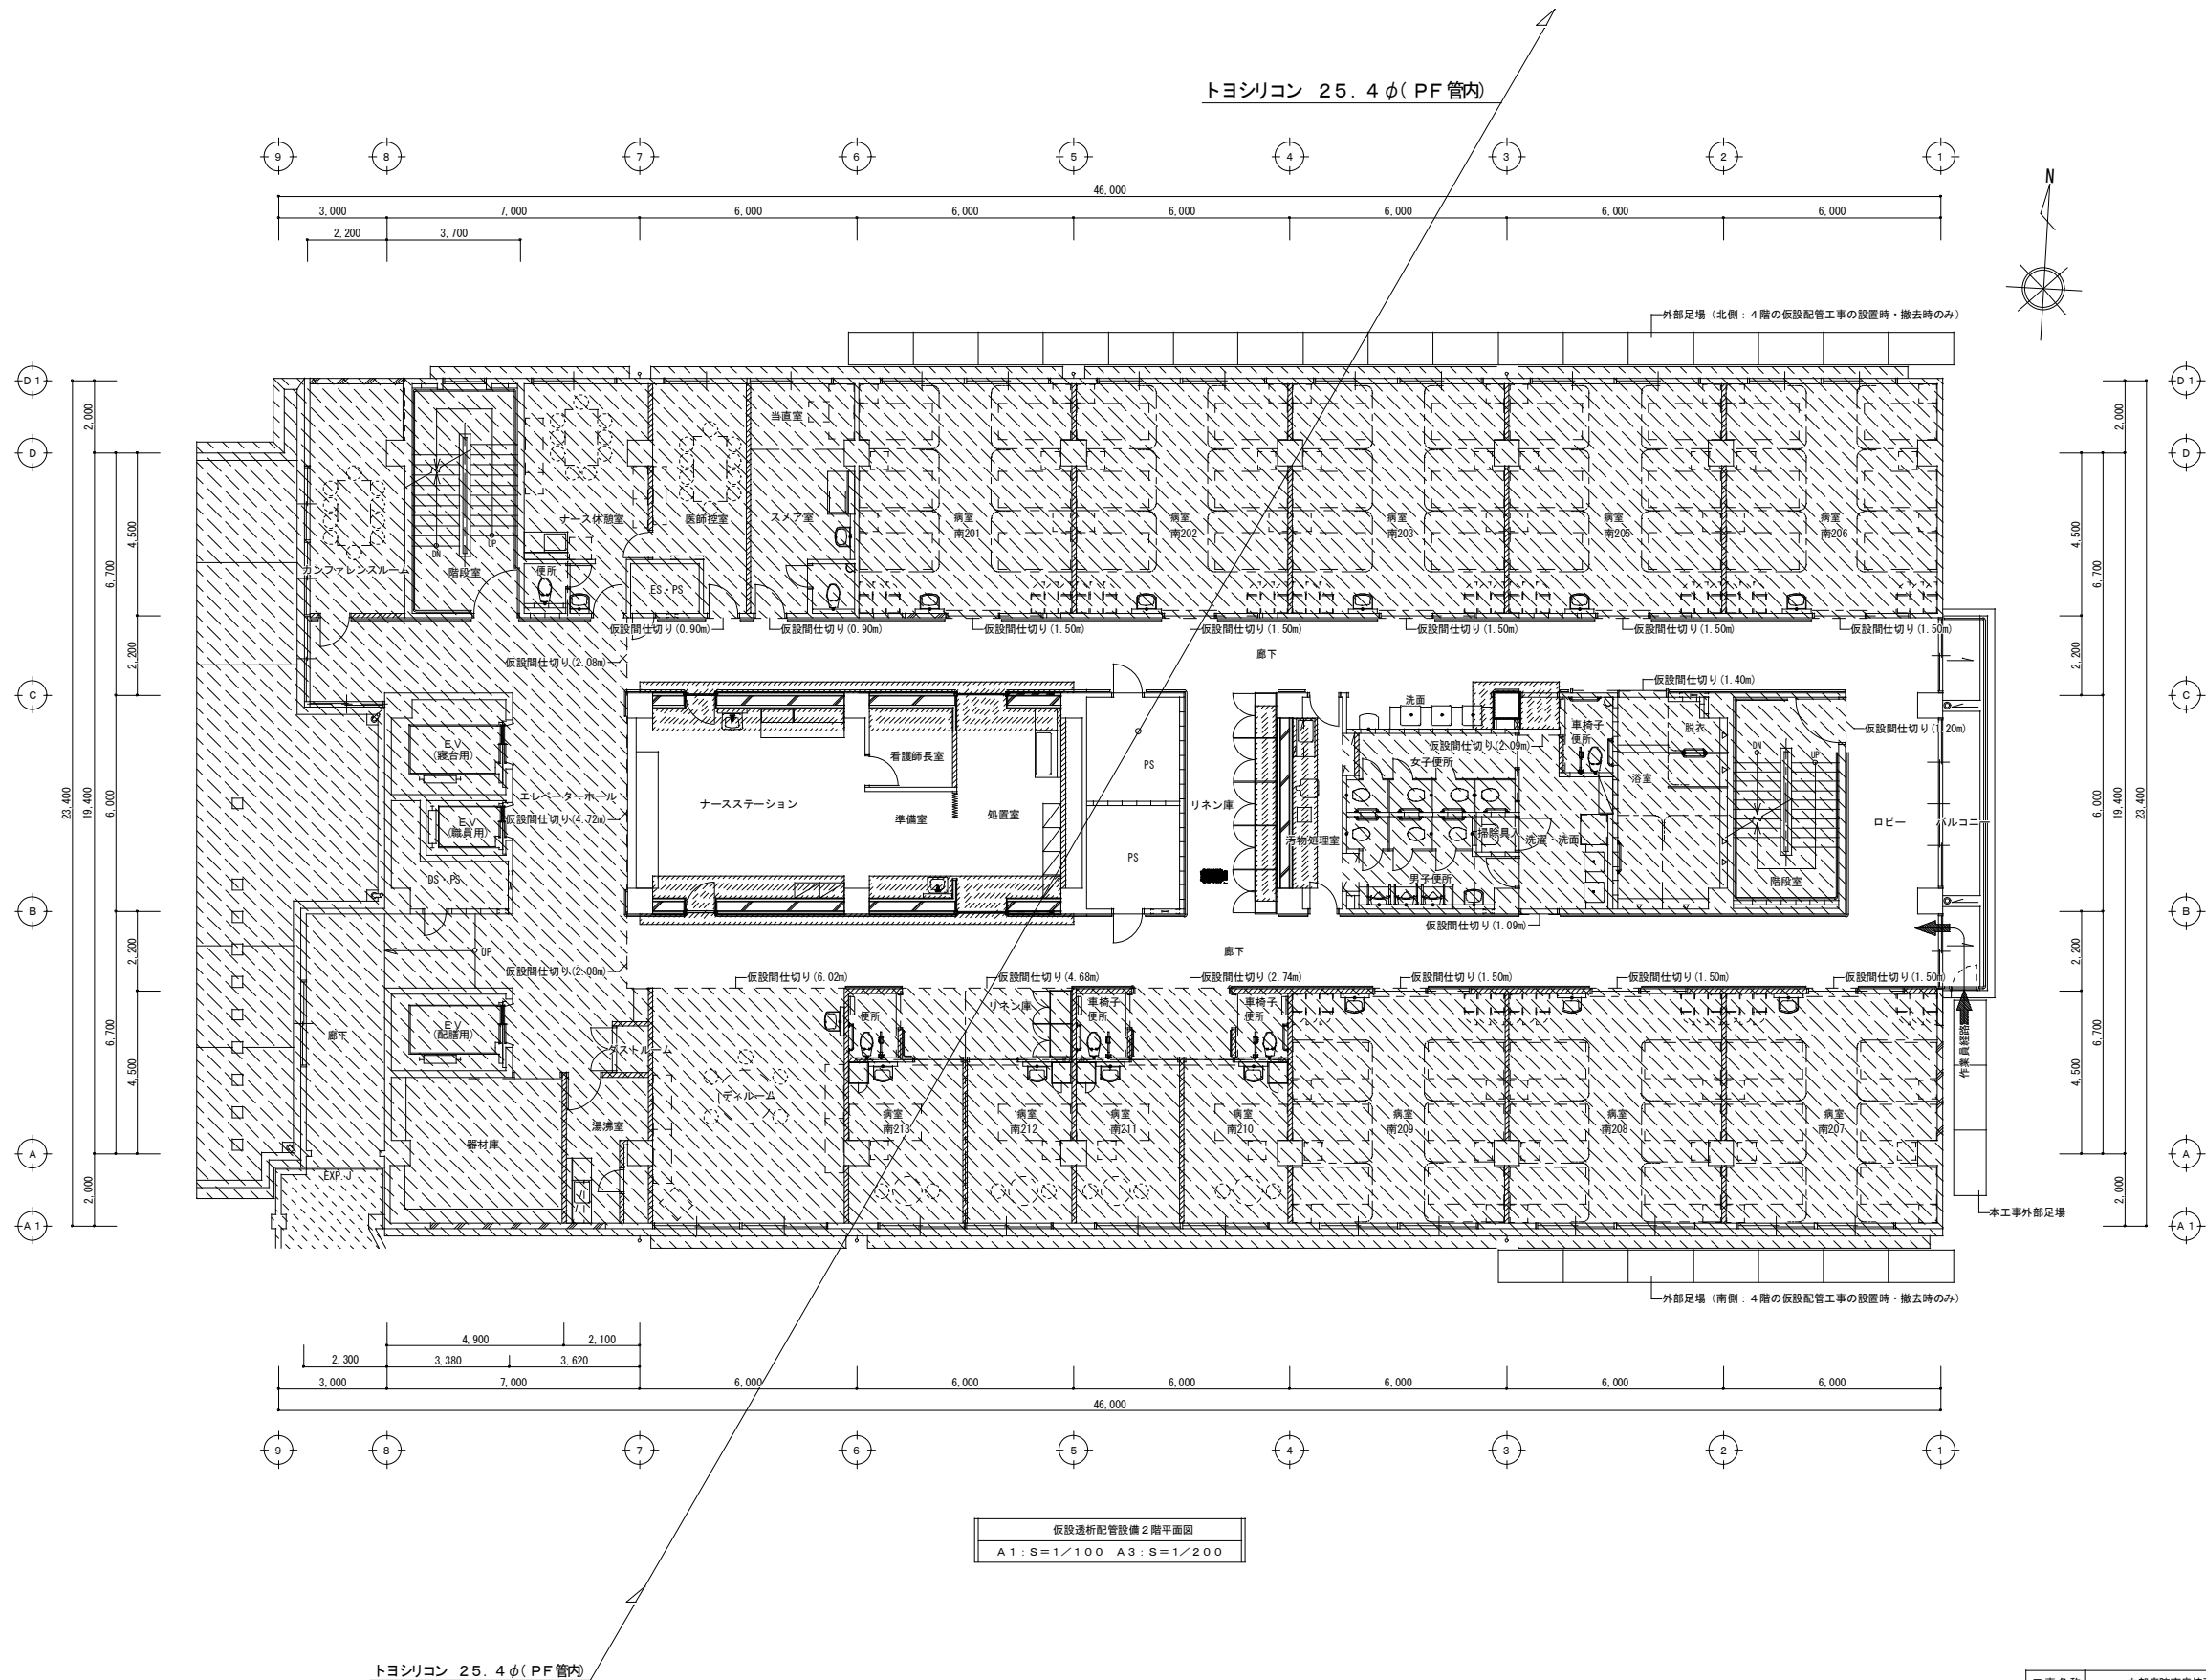

凡 例	
	本工事範囲外を示す

仮設透析配管設備2階平面図
A1：S=1／100 A3：S=1／200

工事名称	中部病院南棟耐震補強改修工事			工事年度	令和3年度	
工事場所	沖縄県うるま市宮里281番地			図面名称	仮設透析配管設備2階平面図	
発注機関	沖縄県立中部病院			縮 尺	A1：S=1／100 A3：S=1／200	
摘 要				図面番号	M - 70	
検 印	管理建築士	設 計	製 図	名 称	株式会社 緑企画設計 沖縄支店	
				資格者氏名	一級建築士 大庭豊祐 第218567号 首席 敏彦	
				登録番号	一級建築士事務所 沖縄県知事登録 第116-3016号	
				所在地	沖縄県那覇市港2-24-13 博沖縄ビル5-A TEL:098(862)0193 FAX:098(862)0194	

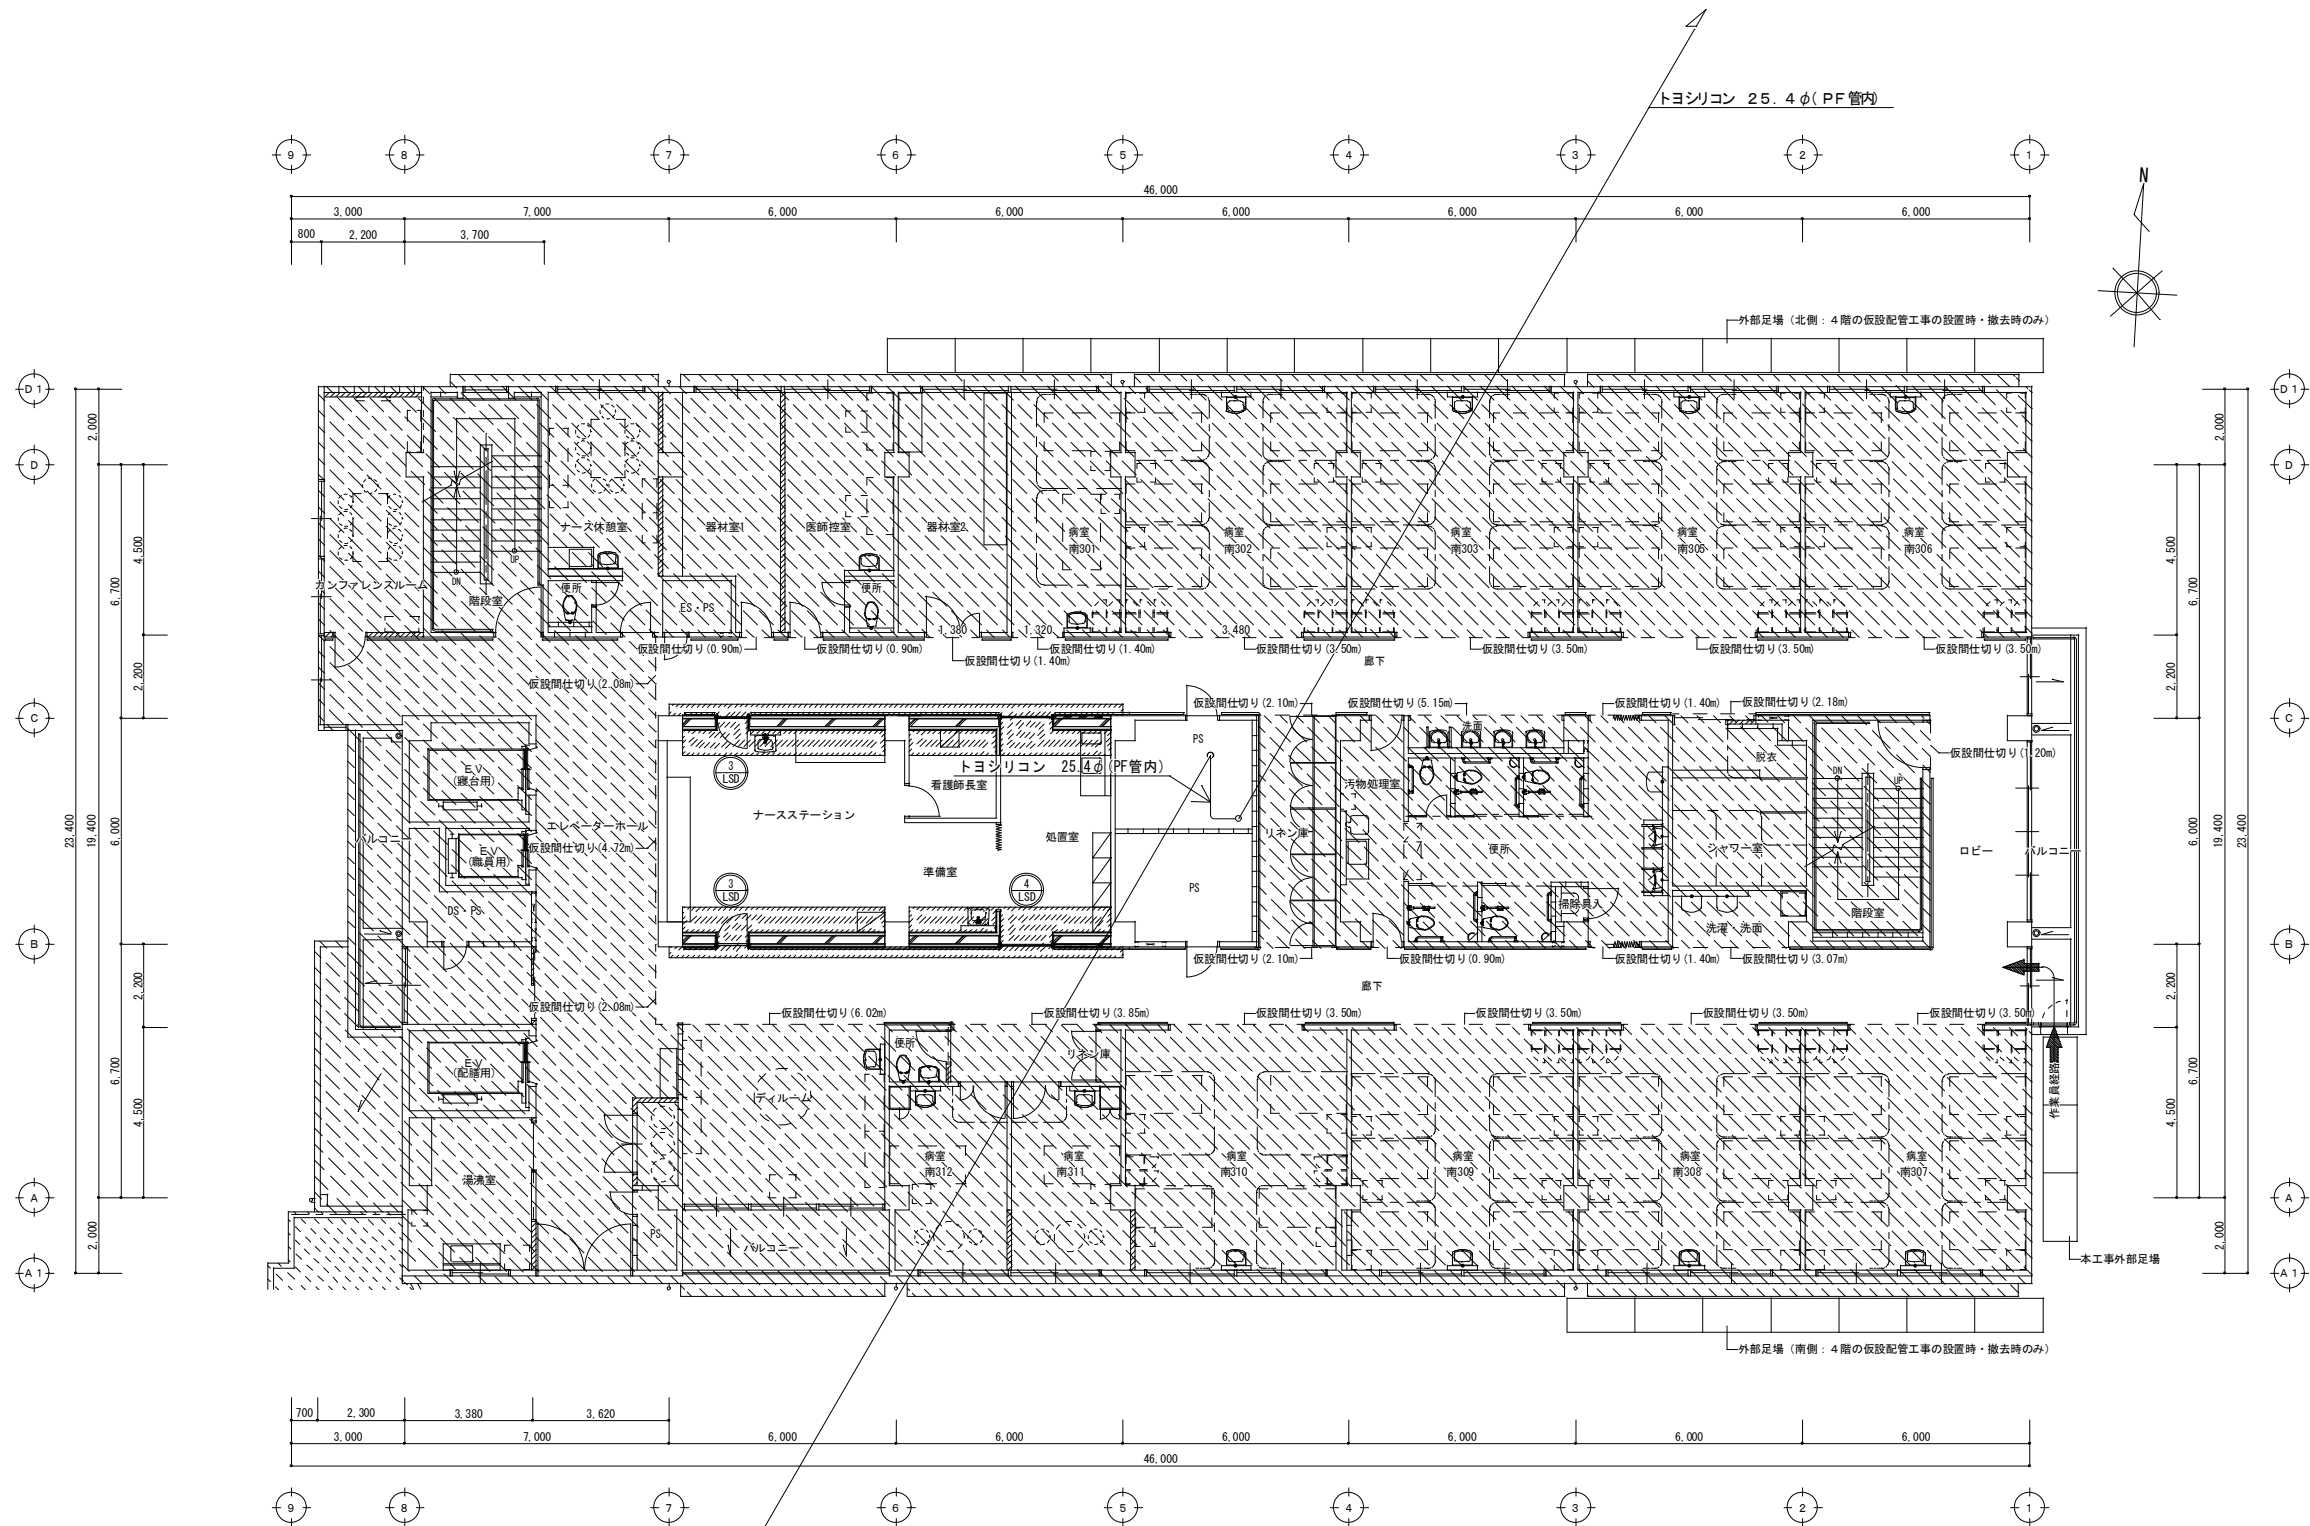

凡 例	
	本工事範囲外を示す

仮設透析配管設備3階平面図
A1：S=1/100 A3：S=1/200

工事名称	中部病院南棟耐震補強改修工事	工事年度	令和3年度
工事場所	沖縄県うるま市宮里281番地	図面名称	仮設透析配管設備3階平面図
発注機関	沖縄県立中部病院	縮 尺	A1：S=1/100 A3：S=1/200
摘 要		図面番号	M - 71
検 印	管理建築士	設 計	名 称 株式会社 緑企画設計 沖縄支店
		製 図	資格者氏名 一級建築士 大庭豊祐 第218567号
			登録番号 一級建築士事務所 沖縄県知事登録 第116-3016号
			所在地 沖縄県那覇市港2-24-13 博沖縄ビル5-A TEL:098(882)0193 FAX:098(882)0194

