



1	ガラス	ガラス
2	ガラス	ガラス
3	ガラス	ガラス
4	ガラス	ガラス
5	ガラス	ガラス
6	ガラス	ガラス
7	ガラス	ガラス
8	ガラス	ガラス
9	ガラス	ガラス
10	ガラス	ガラス
11	ガラス	ガラス
12	ガラス	ガラス
13	ガラス	ガラス
14	ガラス	ガラス
15	ガラス	ガラス
16	ガラス	ガラス
17	ガラス	ガラス
18	ガラス	ガラス
19	ガラス	ガラス
20	ガラス	ガラス
21	ガラス	ガラス
22	ガラス	ガラス
23	ガラス	ガラス
24	ガラス	ガラス
25	ガラス	ガラス
26	ガラス	ガラス
27	ガラス	ガラス
28	ガラス	ガラス
29	ガラス	ガラス
30	ガラス	ガラス
31	ガラス	ガラス
32	ガラス	ガラス
33	ガラス	ガラス
34	ガラス	ガラス
35	ガラス	ガラス
36	ガラス	ガラス
37	ガラス	ガラス
38	ガラス	ガラス
39	ガラス	ガラス
40	ガラス	ガラス
41	ガラス	ガラス
42	ガラス	ガラス
43	ガラス	ガラス
44	ガラス	ガラス
45	ガラス	ガラス
46	ガラス	ガラス
47	ガラス	ガラス
48	ガラス	ガラス
49	ガラス	ガラス
50	ガラス	ガラス
51	ガラス	ガラス
52	ガラス	ガラス
53	ガラス	ガラス
54	ガラス	ガラス
55	ガラス	ガラス
56	ガラス	ガラス
57	ガラス	ガラス
58	ガラス	ガラス
59	ガラス	ガラス
60	ガラス	ガラス
61	ガラス	ガラス
62	ガラス	ガラス
63	ガラス	ガラス
64	ガラス	ガラス
65	ガラス	ガラス
66	ガラス	ガラス
67	ガラス	ガラス
68	ガラス	ガラス
69	ガラス	ガラス
70	ガラス	ガラス
71	ガラス	ガラス
72	ガラス	ガラス
73	ガラス	ガラス
74	ガラス	ガラス
75	ガラス	ガラス
76	ガラス	ガラス
77	ガラス	ガラス
78	ガラス	ガラス
79	ガラス	ガラス
80	ガラス	ガラス
81	ガラス	ガラス
82	ガラス	ガラス
83	ガラス	ガラス
84	ガラス	ガラス
85	ガラス	ガラス
86	ガラス	ガラス
87	ガラス	ガラス
88	ガラス	ガラス
89	ガラス	ガラス
90	ガラス	ガラス
91	ガラス	ガラス
92	ガラス	ガラス
93	ガラス	ガラス
94	ガラス	ガラス
95	ガラス	ガラス
96	ガラス	ガラス
97	ガラス	ガラス
98	ガラス	ガラス
99	ガラス	ガラス
100	ガラス	ガラス

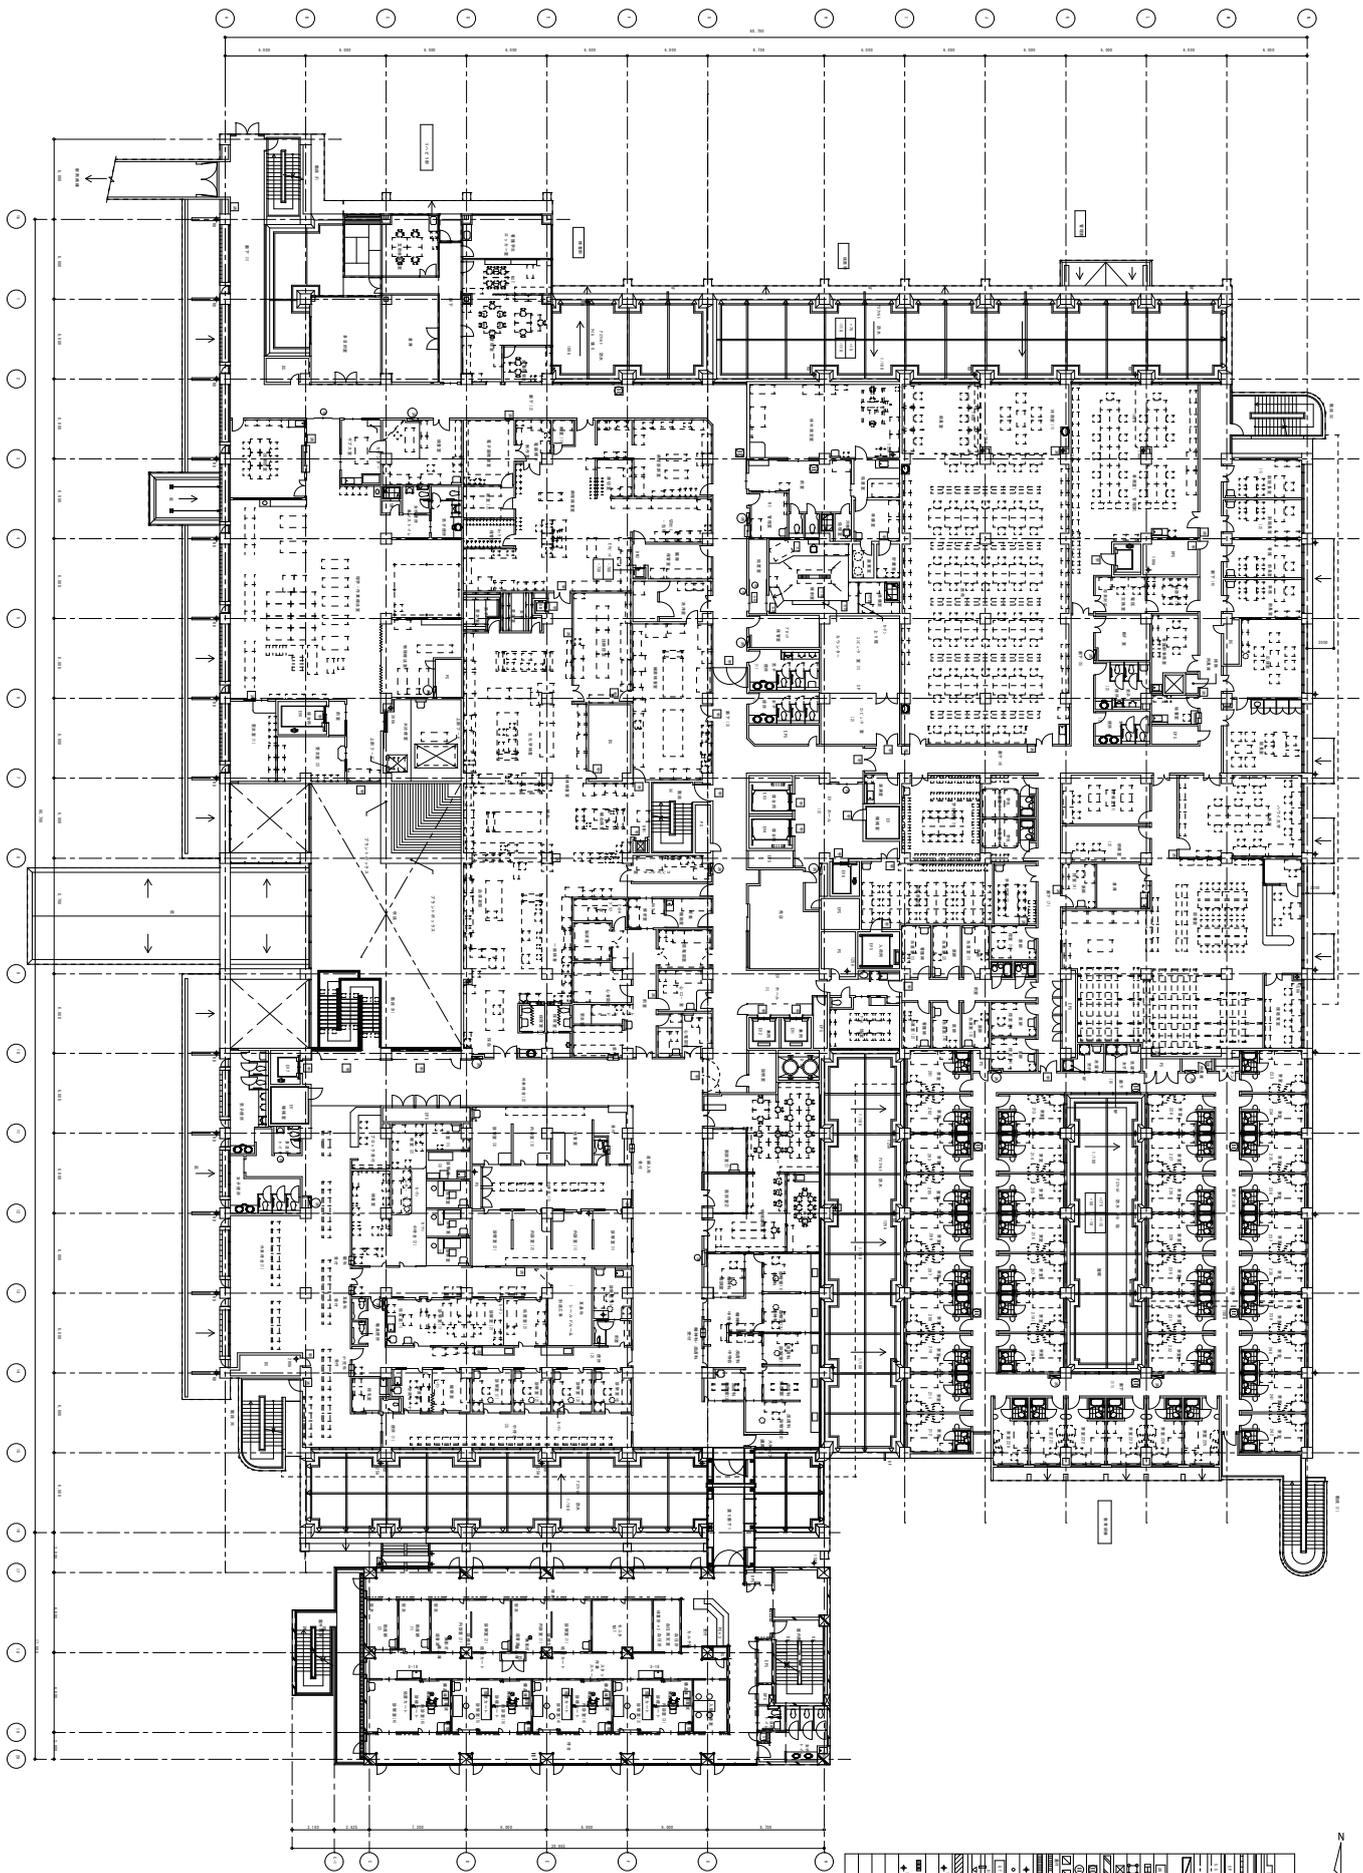


ARC
 ARCHITECTURAL RESEARCH GROUP
 株式会社 エー・アール・ジー
 Phone: (098) 877-5556
 F: (098) 877-5642
 1 級建築士 50432 号
 池田 守
 1 級建築士 50432 号
 池田 守
 事務所登録番号 14X-644 号
 提出責任者
 池田 守
 設計番号
 工事名称
 1 F 平面図 (本館)
 縮尺 1/400
 図面番号 A-04




○	柱	柱
□	梁	梁
△	天井	天井
▽	床	床
◇	壁	壁
◇	窓	窓
◇	扉	扉
◇	階段	階段
◇	エレベーター	エレベーター
◇	トイレ	トイレ
◇	洗面	洗面
◇	浴室	浴室
◇	倉庫	倉庫
◇	機械室	機械室
◇	電気室	電気室
◇	空調機	空調機
◇	換気機	換気機
◇	給排水	給排水
◇	ガス	ガス
◇	その他	その他

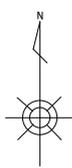


APG
 ARCHITECTURAL RESEARCH GROUP
 〒901-2113 沖縄県那覇市大平2丁目9番11号 F.A.X. (098) 877-6642
 1 級建築士 認定 0432 号
 1 級建築士 認定 0432 号
 2 F 平面図 (本館)
 縮尺 1/400
 図面番号 A-04

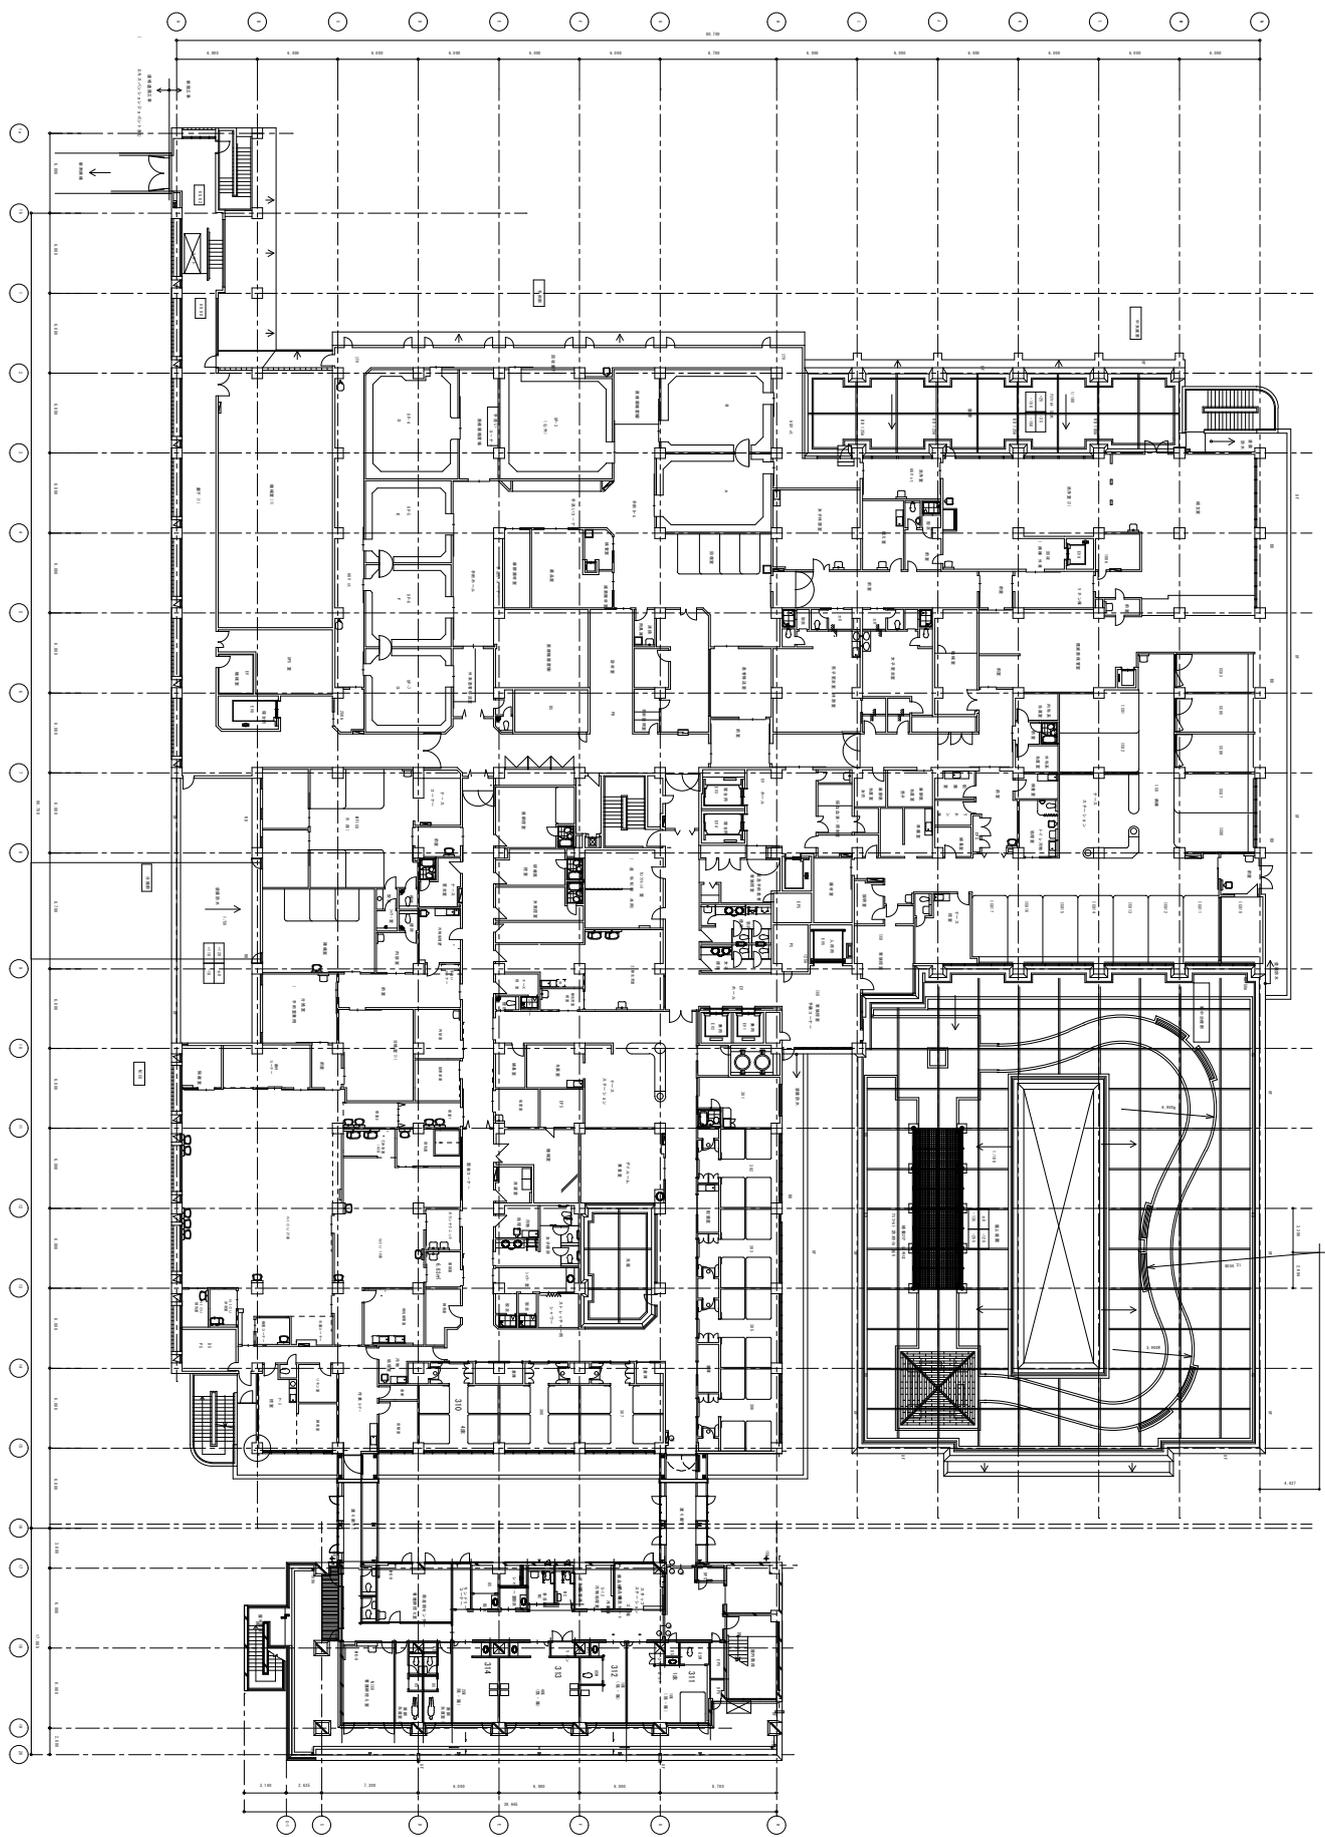


1	床	コンクリート
2	床	タイル
3	床	フローリング
4	床	カーペット
5	床	大理石
6	床	木目調
7	床	珪藻土
8	床	セラミック
9	床	タイル
10	床	フローリング
11	床	カーペット
12	床	大理石
13	床	木目調
14	床	珪藻土
15	床	セラミック
16	床	タイル
17	床	フローリング
18	床	カーペット
19	床	大理石
20	床	木目調
21	床	珪藻土
22	床	セラミック
23	床	タイル
24	床	フローリング
25	床	カーペット
26	床	大理石
27	床	木目調
28	床	珪藻土
29	床	セラミック
30	床	タイル
31	床	フローリング
32	床	カーペット
33	床	大理石
34	床	木目調
35	床	珪藻土
36	床	セラミック
37	床	タイル
38	床	フローリング
39	床	カーペット
40	床	大理石
41	床	木目調
42	床	珪藻土
43	床	セラミック
44	床	タイル
45	床	フローリング
46	床	カーペット
47	床	大理石
48	床	木目調
49	床	珪藻土
50	床	セラミック
51	床	タイル
52	床	フローリング
53	床	カーペット
54	床	大理石
55	床	木目調
56	床	珪藻土
57	床	セラミック
58	床	タイル
59	床	フローリング
60	床	カーペット
61	床	大理石
62	床	木目調
63	床	珪藻土
64	床	セラミック
65	床	タイル
66	床	フローリング
67	床	カーペット
68	床	大理石
69	床	木目調
70	床	珪藻土
71	床	セラミック
72	床	タイル
73	床	フローリング
74	床	カーペット
75	床	大理石
76	床	木目調
77	床	珪藻土
78	床	セラミック
79	床	タイル
80	床	フローリング
81	床	カーペット
82	床	大理石
83	床	木目調
84	床	珪藻土
85	床	セラミック
86	床	タイル
87	床	フローリング
88	床	カーペット
89	床	大理石
90	床	木目調
91	床	珪藻土
92	床	セラミック
93	床	タイル
94	床	フローリング
95	床	カーペット
96	床	大理石
97	床	木目調
98	床	珪藻土
99	床	セラミック
100	床	タイル

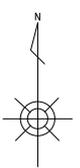

ARG
 ARCHITECTURAL RESEARCH GROUP
 〒901-2113 沖縄県那覇市大平2丁目9番11号 F.A.X:(098) 877-6642
 Phone:(098) 877-6566
 1 総務課 土曜250432号
 2 設計課 16X-044号
 3 F 平面図(本館)
 縮尺 1/400
 図面番号 A-04

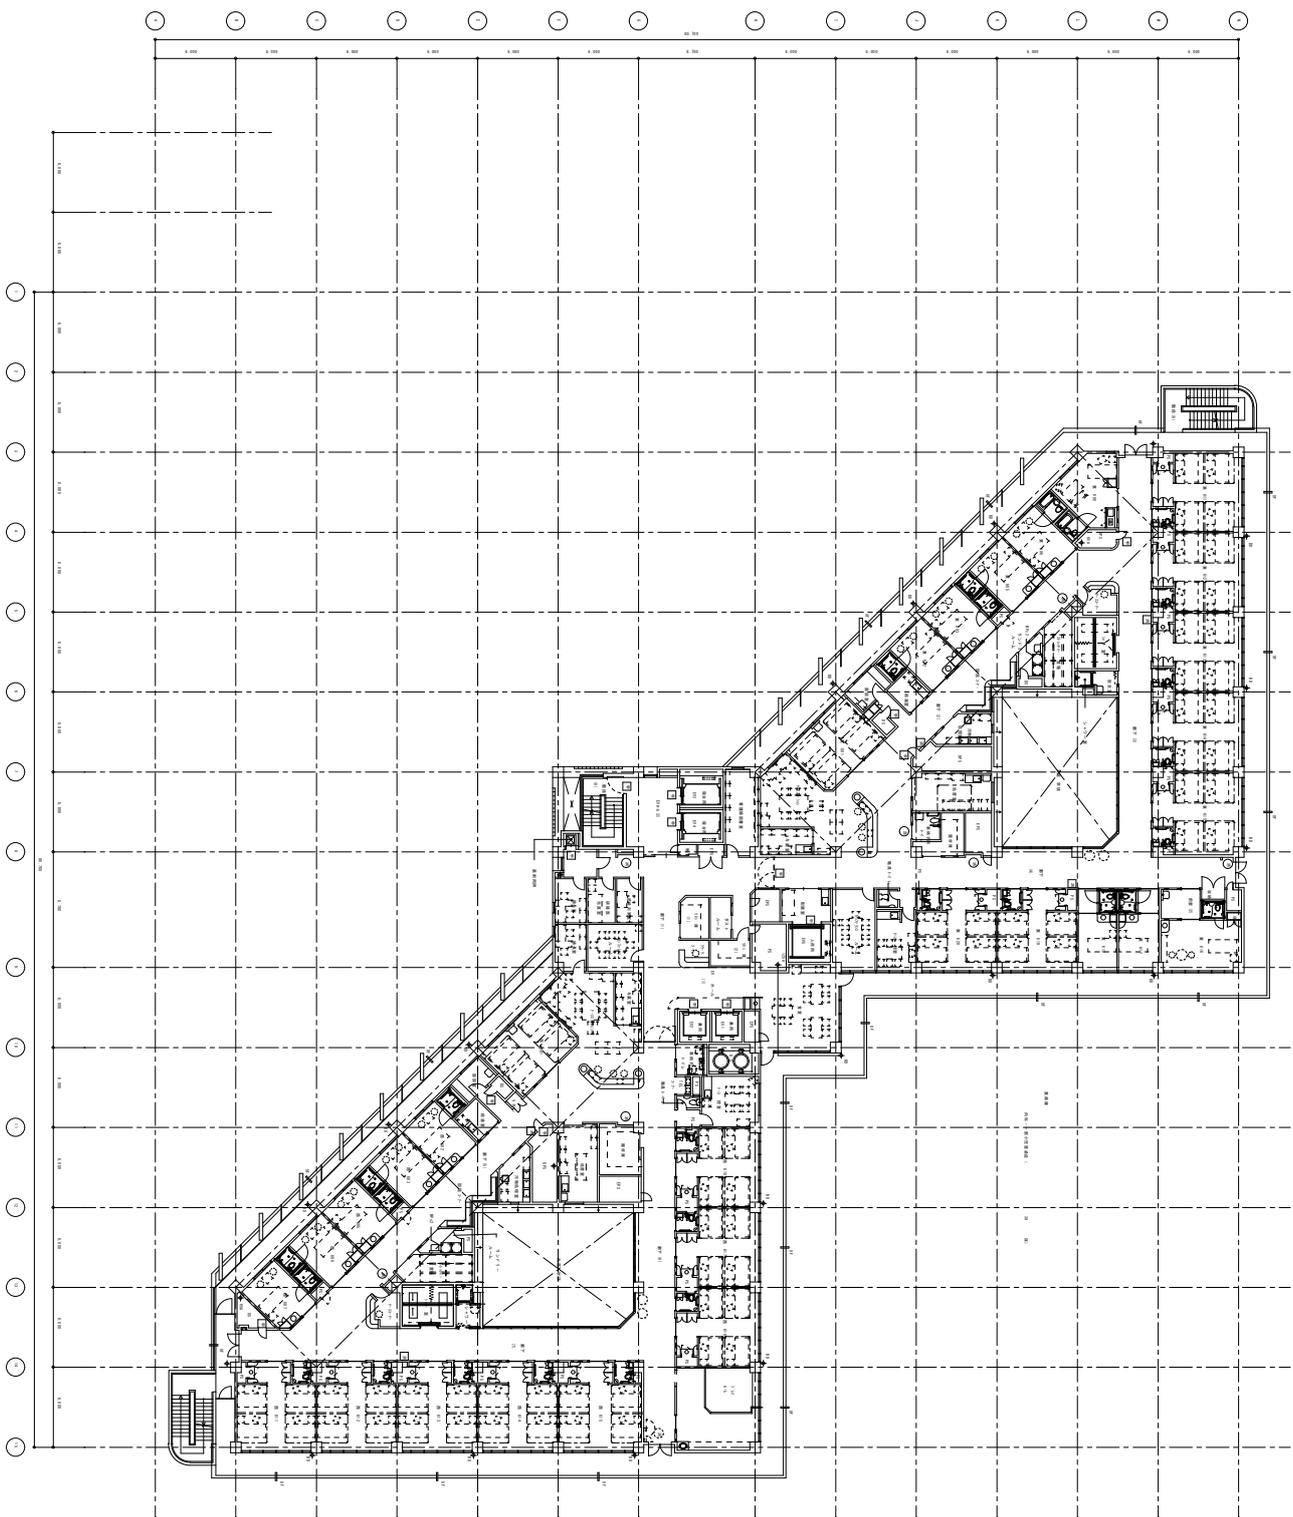


1. 柱	2. 梁	3. 板	4. 门	5. 窗	6. 玻璃	7. 栏杆	8. 楼梯	9. 电梯	10. 卫生间	11. 厨房	12. 办公室	13. 会议室	14. 休息区	15. 储藏室	16. 设备间	17. 机房	18. 配电室	19. 消防控制室	20. 值班室	21. 自行车库	22. 非机动车库	23. 汽车库	24. 屋顶花园	25. 露台	26. 阳台	27. 走廊	28. 大堂	29. 中庭	30. 其他
------	------	------	------	------	-------	-------	-------	-------	---------	--------	---------	---------	---------	---------	---------	--------	---------	-----------	---------	----------	-----------	---------	----------	--------	--------	--------	--------	--------	--------




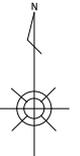


ARC
 ARCHITECTURAL RESEARCH GROUP
 株式会社 アーチテクニカル
 〒901-8113 沖縄県浦添市大平町1丁目9番1号 F.A.X: (098) 877-5644
 Phone: (098) 877-5656
 1 建築士登録番号 50432号
 2 通称 号
 3 事務所登録番号 15X-5644号

提出責任者	設計番号	工事名称
担当	日付	図面名称
確認	年月日	6F 平面図(本館)
縮尺	図面番号	A-04

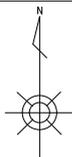

1	柱	φ150	RC
2	梁	200×250	RC
3	床	150	RC
4	床下	100	RC
5	天井	150	RC
6	外壁	200	RC
7	内装	100	RC
8	階段	150	RC
9	エレベーター	150	RC
10	エレベーター	150	RC
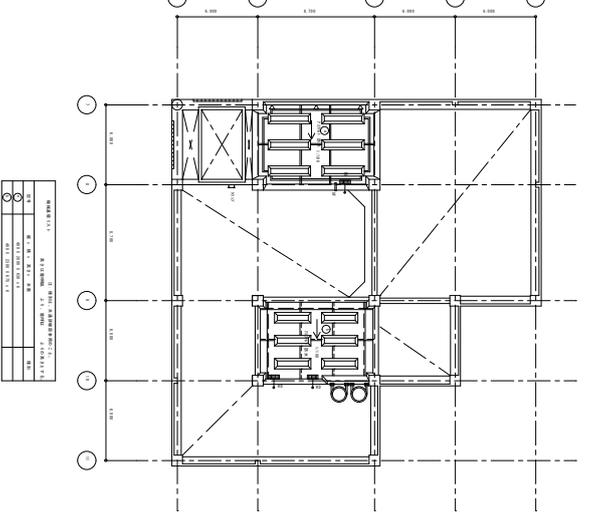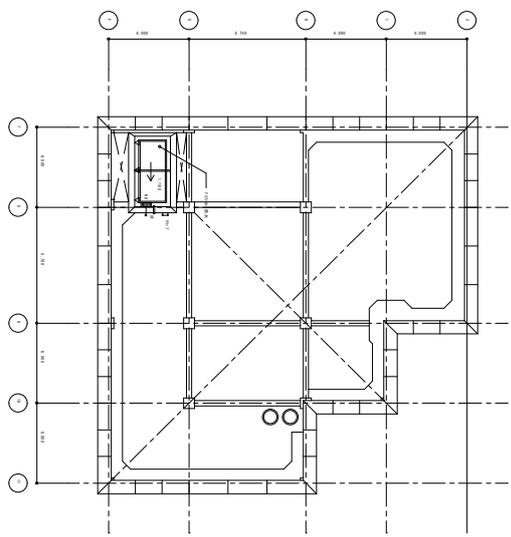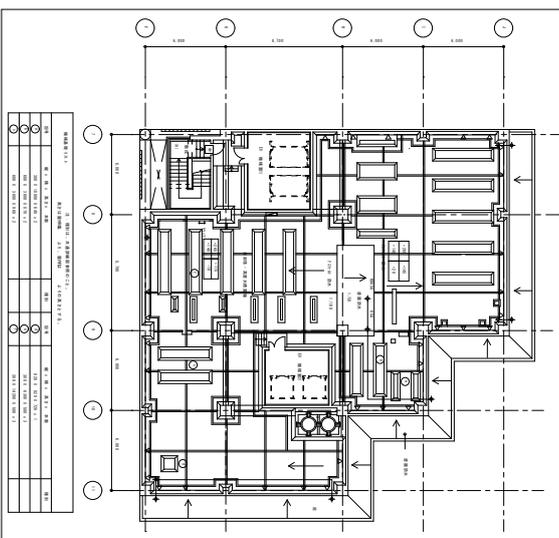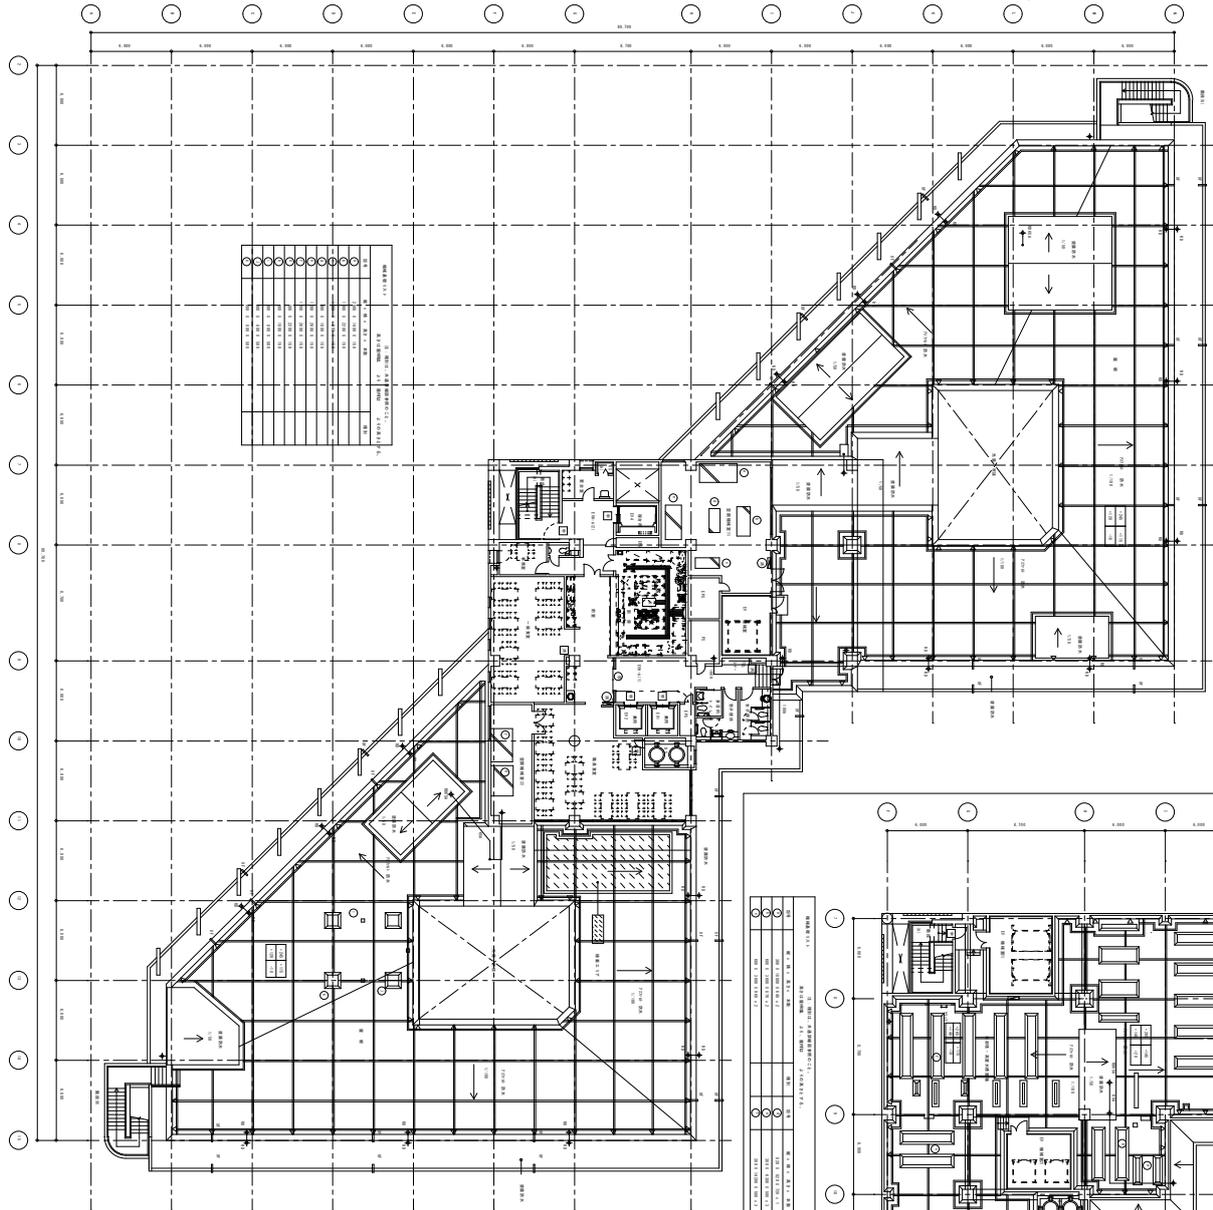

ARC
 ARCHITECTURAL RESEARCH GROUP
 〒901-2113 沖縄県那覇市西2丁目19番1号 F.A.X.:(098)877-6642
 Phone:(098)877-6696
 1 総務課 〒904-3232号
 加納 守
 事務所電話番号 18X-644号

提出責任者	設計番号	工事名称	縮尺
校閲	年月日	7F 平面図(本館)	1/400
校閲	年月日		図面番号 A-04