

県立中部病院本館 外壁補修塗装工事

2020

沖縄県立中部病院

## 図 面 目 録



図面番号	図面名称	縮尺
A-00	図 面 目 録	A-1
A-01	特記仕様書①	N / S
A-02	特記仕様書②	N / S
A-03	特記仕様書③	N / S
A-04	配置図・案内図	N / S
A-05	施工箇所工区図	S = 1 / 200
A-06	立面図①	S = 1 / 200
A-07	立面図②	S = 1 / 200
A-08	立面図③	S = 1 / 200
A-09	立面図④	S = 1 / 200








計 画 概 要	
敷地概要	
所在地	沖縄県うるま市笠原 281 番
敷地面積	38,405.80 m <sup>2</sup>
用途地域	第1種中高層住居専用地域、第1種住居地域
防火地域	指定なし
法定種別	6.0% 6.0%
法定容積率	2.00% 2.00%
建物概要	
建物名称	沖縄県立中部病院 救急救護センタートクト（一部、救急センター通）
階数	地上7階、地下1階
最高高さ	50.037.9m
軒高	50.031.0m
工事種別	改築工事

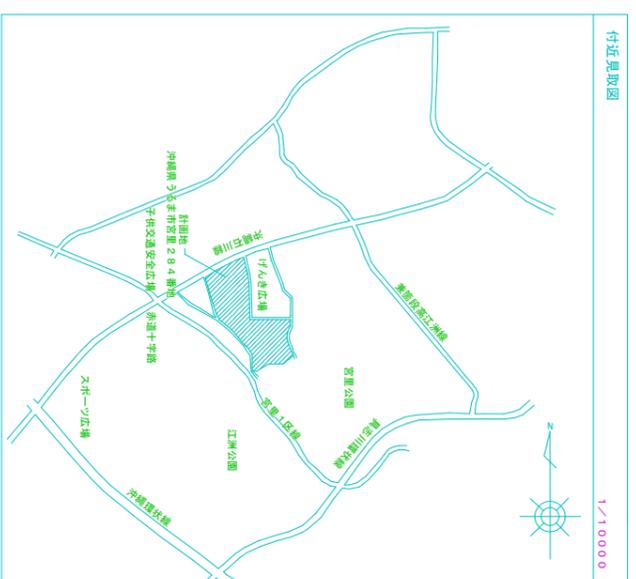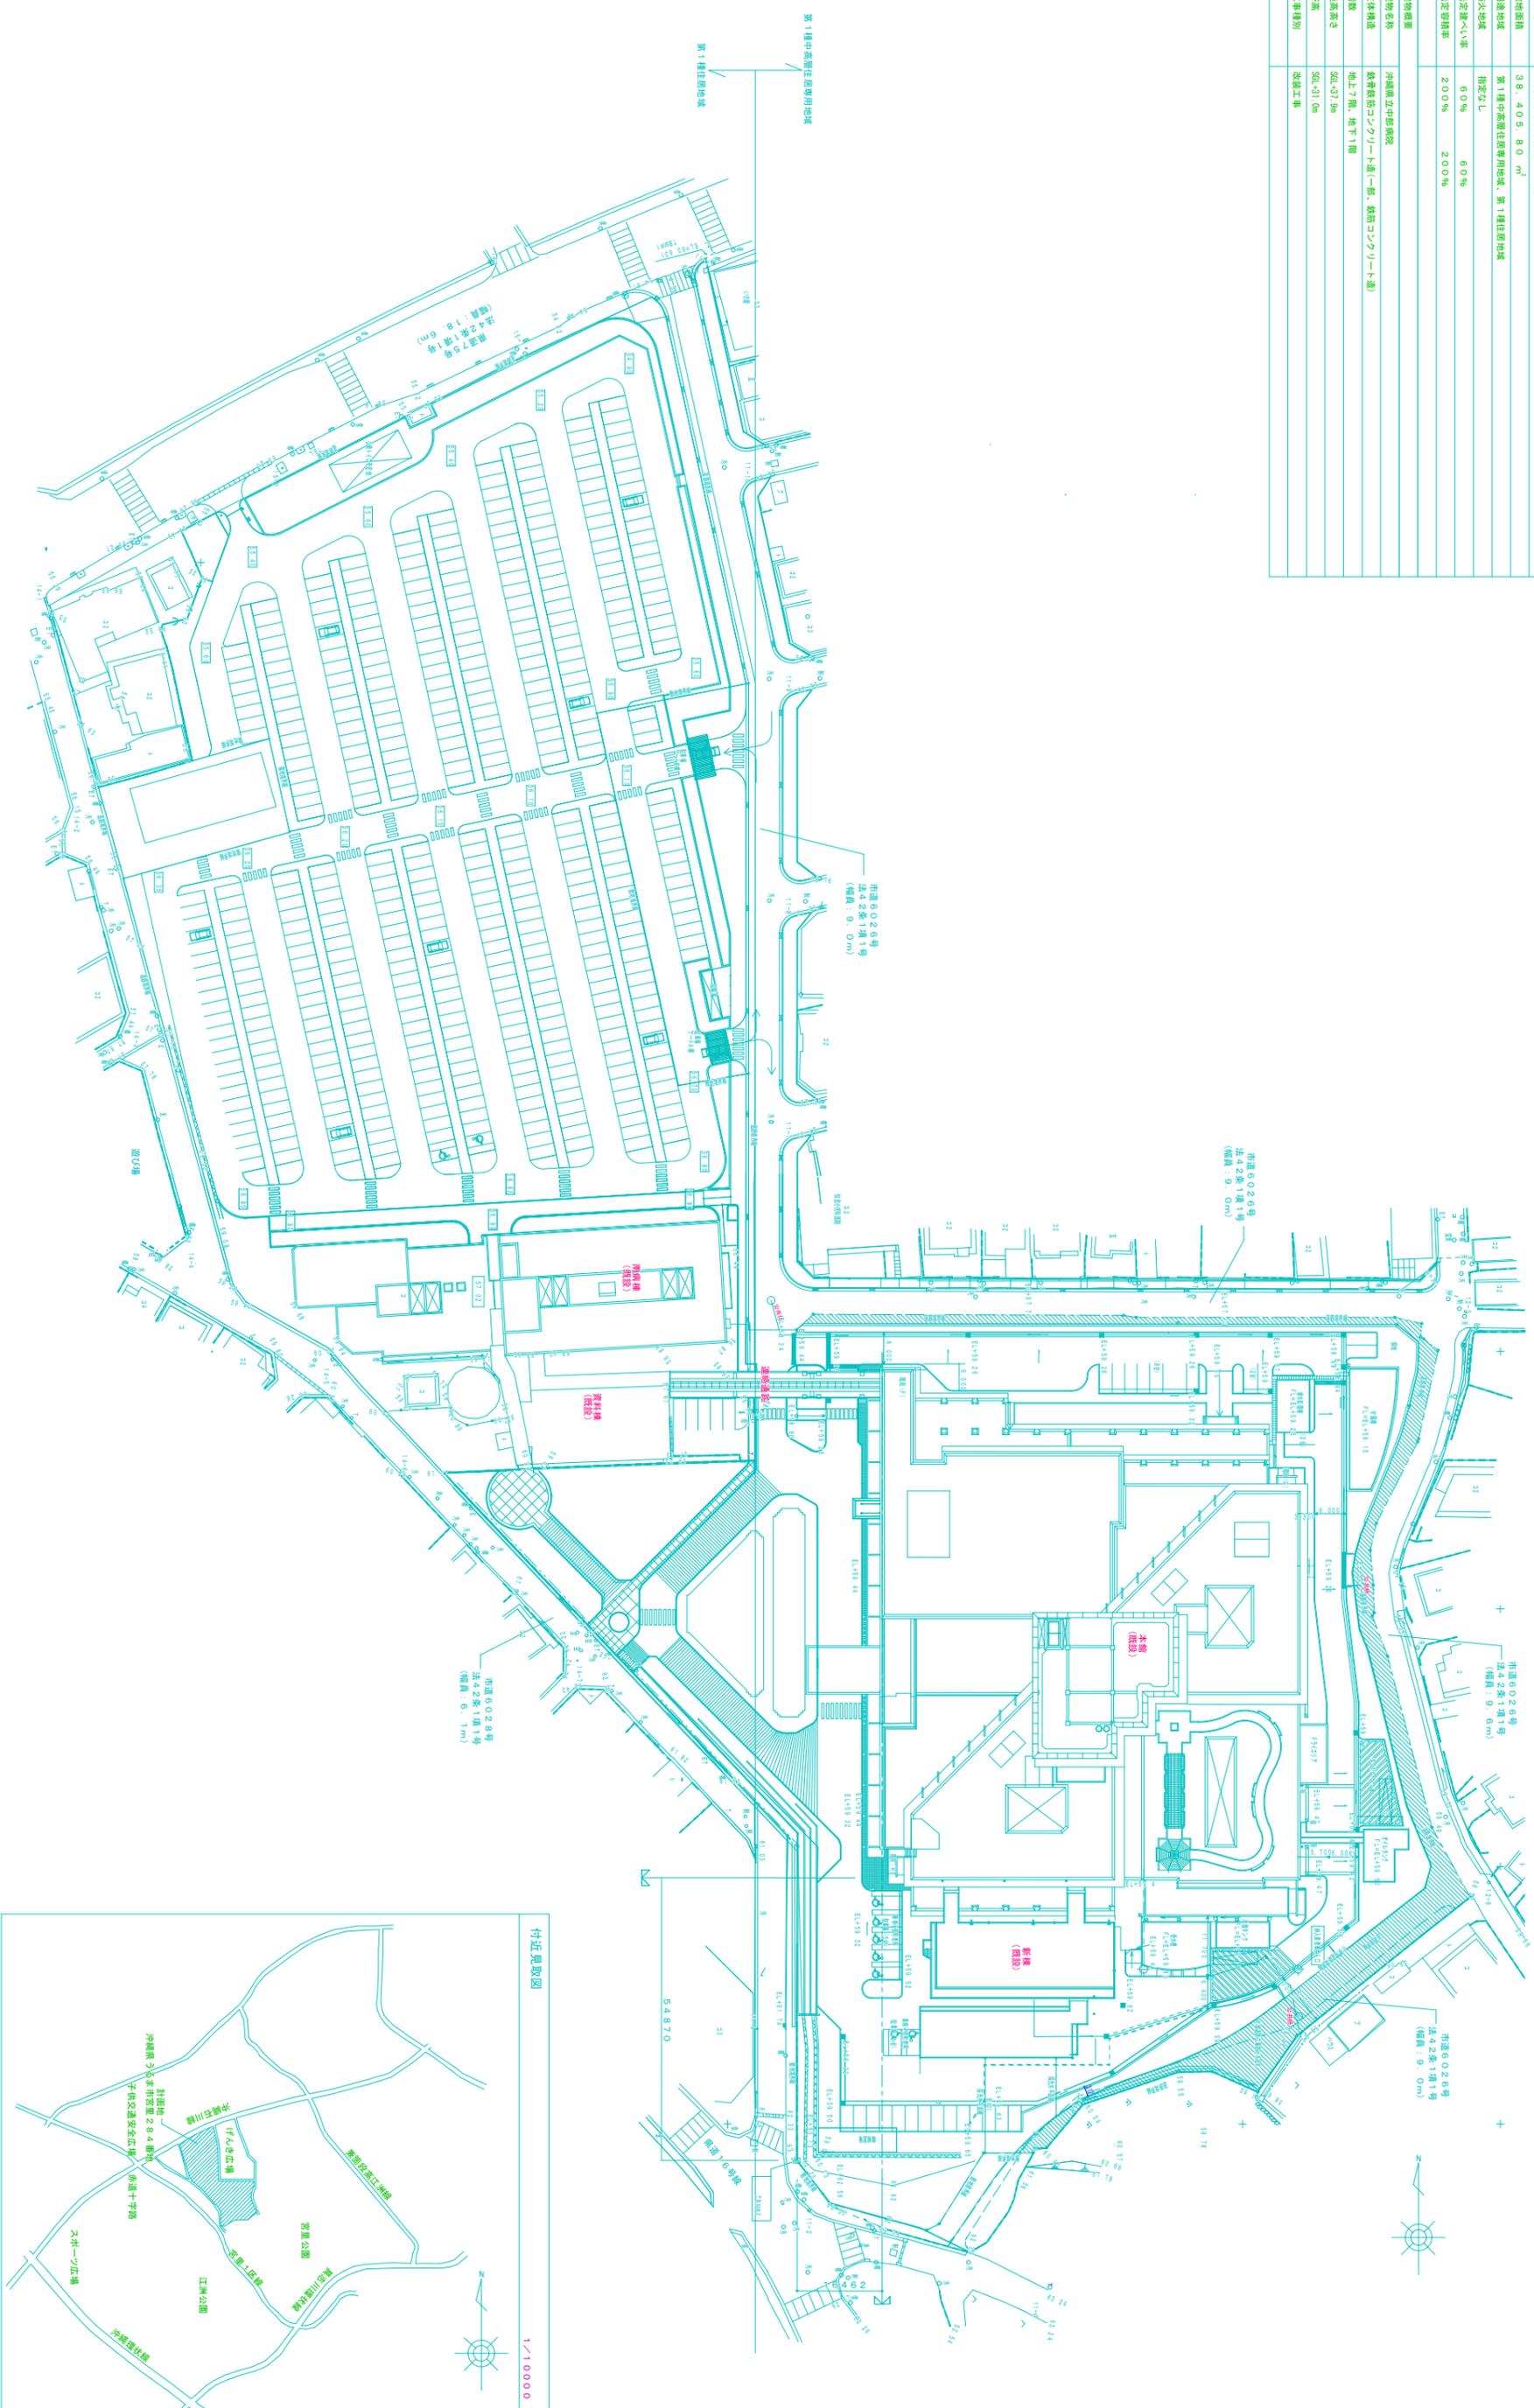

# 沖縄県立中部病院

日付	2020.05.11	工事名称	県立中部病院本館 外壁補修塗装工事	縮尺	N/S
作図	施設管理技士 宮平	図面名称	配置図・案内図	図面番号	A-04

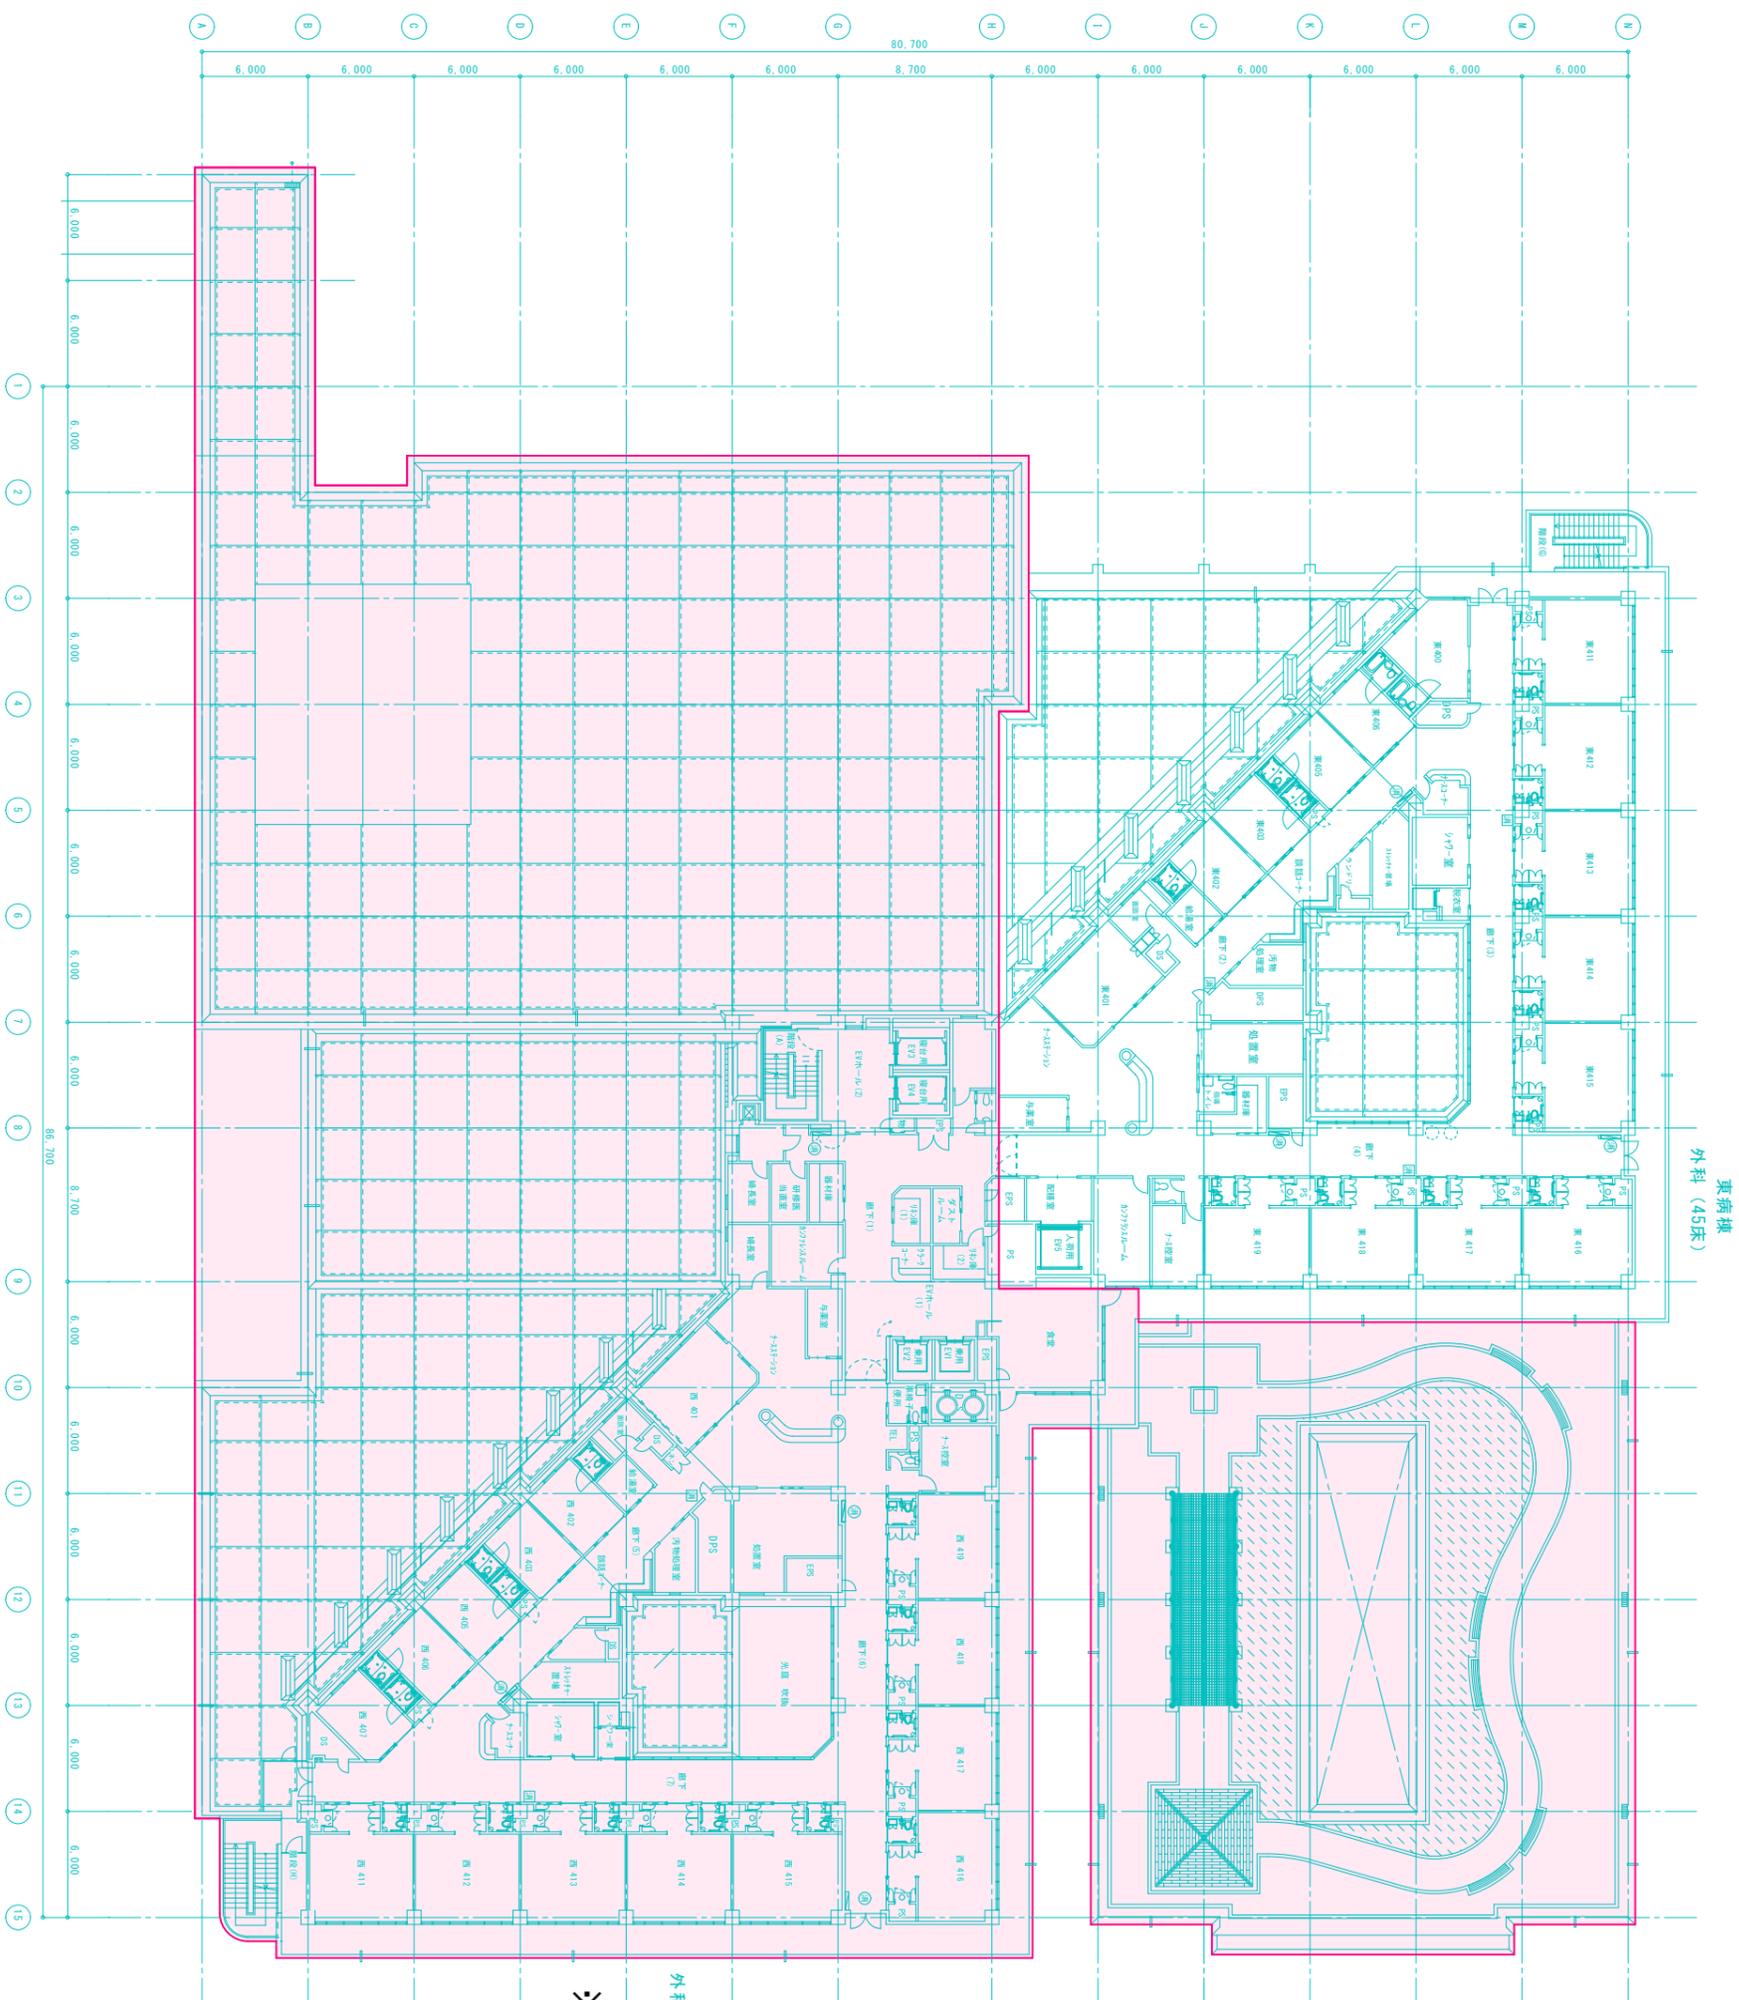


西病棟  
外科 (45床)

※今回 外壁補修塗装工事個所  
1・2工区

日付	2020.05.11	工事名称	県立中部病院本館 外壁補修塗装工事	縮尺	1/200
作図	施設管理技士 宮平	図面名称	施工箇所工区図	図面番号	A-05

A	コンクリート化粧打放し+RP-1	G	琉球石灰岩乱積	——	打継目地・誘発目地（あらわし）
B	コンクリート化粧打放し+GC	H	カーテントール	---	打継目地・誘発目地（隠し）
C	プレキャストコンクリート+GC	I	コンクリート化粧打放し+RP-1	▨	シヤッターボックス
D	コンクリートブロッツ穴開き+磨き仕上げ	J	照明ボックス		
E	コンクリートブロッツ+磨き仕上げ	K	シーサ赤焼 高さ60cm程度	⊕	
F	アルミサッシカバー	L	アルミシヤッター		

凡例

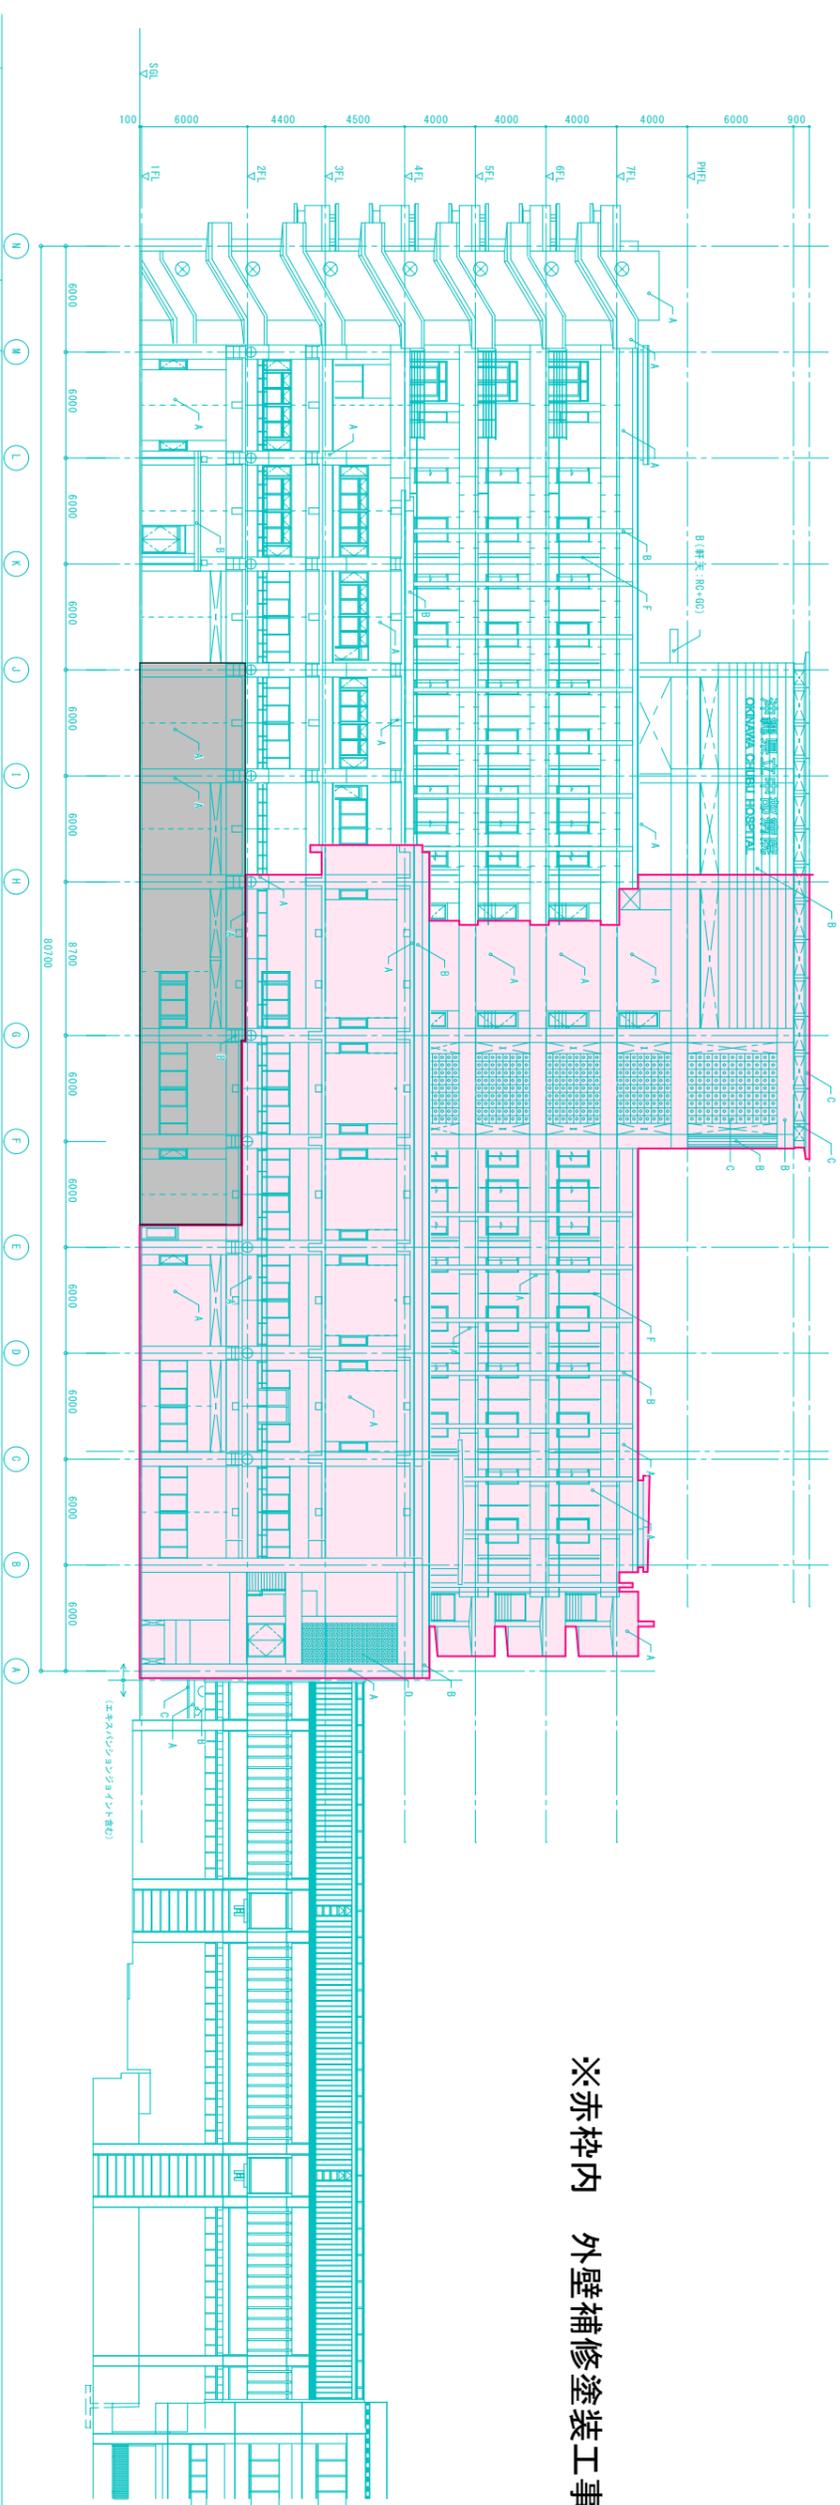

※赤枠内 外壁補修塗装工事箇所


※グレー枠内 MRI室増築予定箇所（工事除外）

# 北側立面図

A	コンクリート化粧打放シ+RP-1	G	琉球石灰岩乱積	——	打継目地・誘発目地（あらわし）
B	コンクリート化粧打放シ+GC	H	カーテンプール	- - -	打継目地・誘発目地（隠し）
C	プレキャストコンクリート+GC	I	コンクリート化粧打放シ+RP-1	////	シャッターボックス
D	コンクリートブロッケ開き+磨き仕上げ	J	照明ボックス		
E	コンクリートブロッケ+磨き仕上げ	K	シーサ赤焼 高さ600mm程度 ⊕		
F	アルミサッシカバー	L	アルミシャッター		

凡例

※赤枠内 外壁補修塗装工事箇所

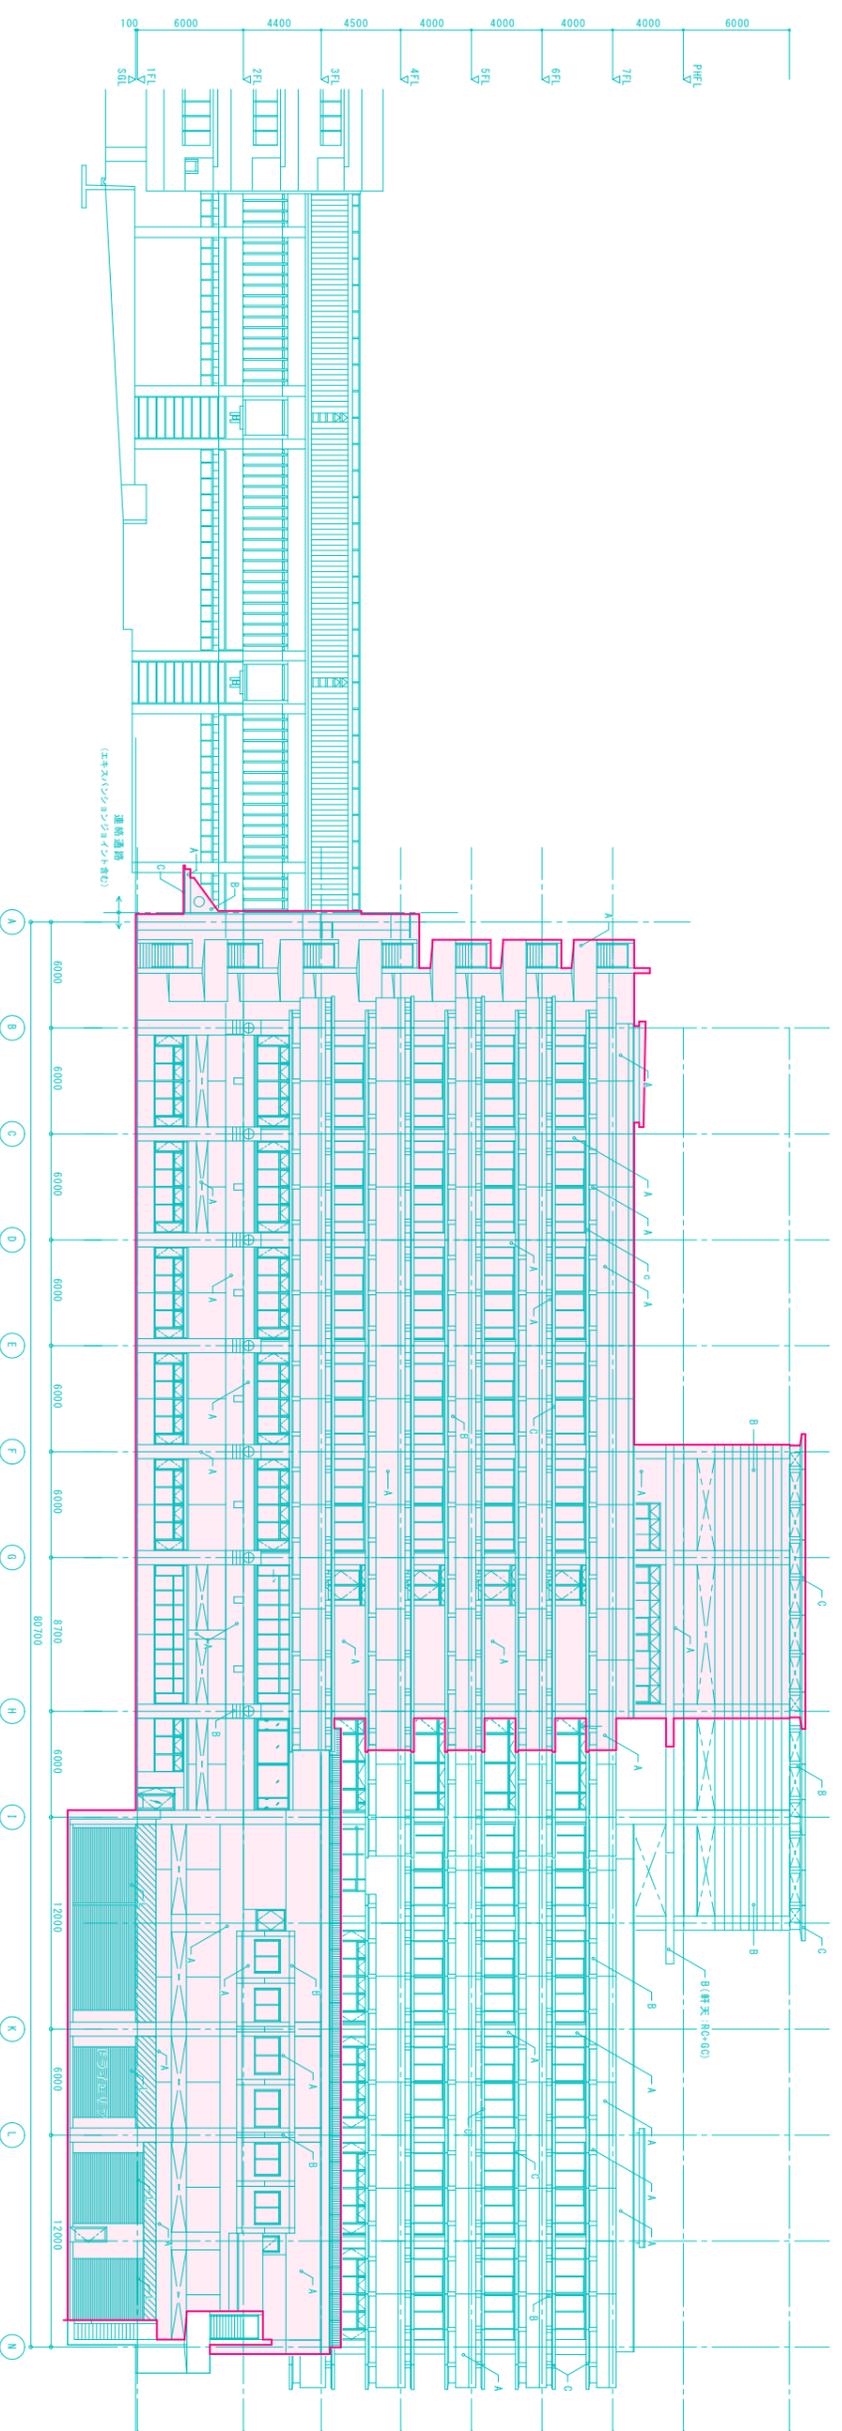


南側立面図



A	コンクリート化粧打放し+RP-1	G	琉球石灰岩乱積	——	打継目地・誘発目地（あらわし）
B	コンクリート化粧打放し+GC	H	カーテンプォール	- - -	打継目地・誘発目地（隠し）
C	プレキャストコンクリート+GC	I	コンクリート化粧打放し+RP-1	▨	シャッターボックス
D	コンクリートブロッツ穴開き+磨き仕上げ	J	照明ボックス		
E	コンクリートブロッツ+磨き仕上げ	K	シーサ赤焼 高さ600mm程度 ⊕		
F	アルミパナチカブルーパ-	L	アルミシャッター		

※赤枠内 外壁補修塗装工事箇所

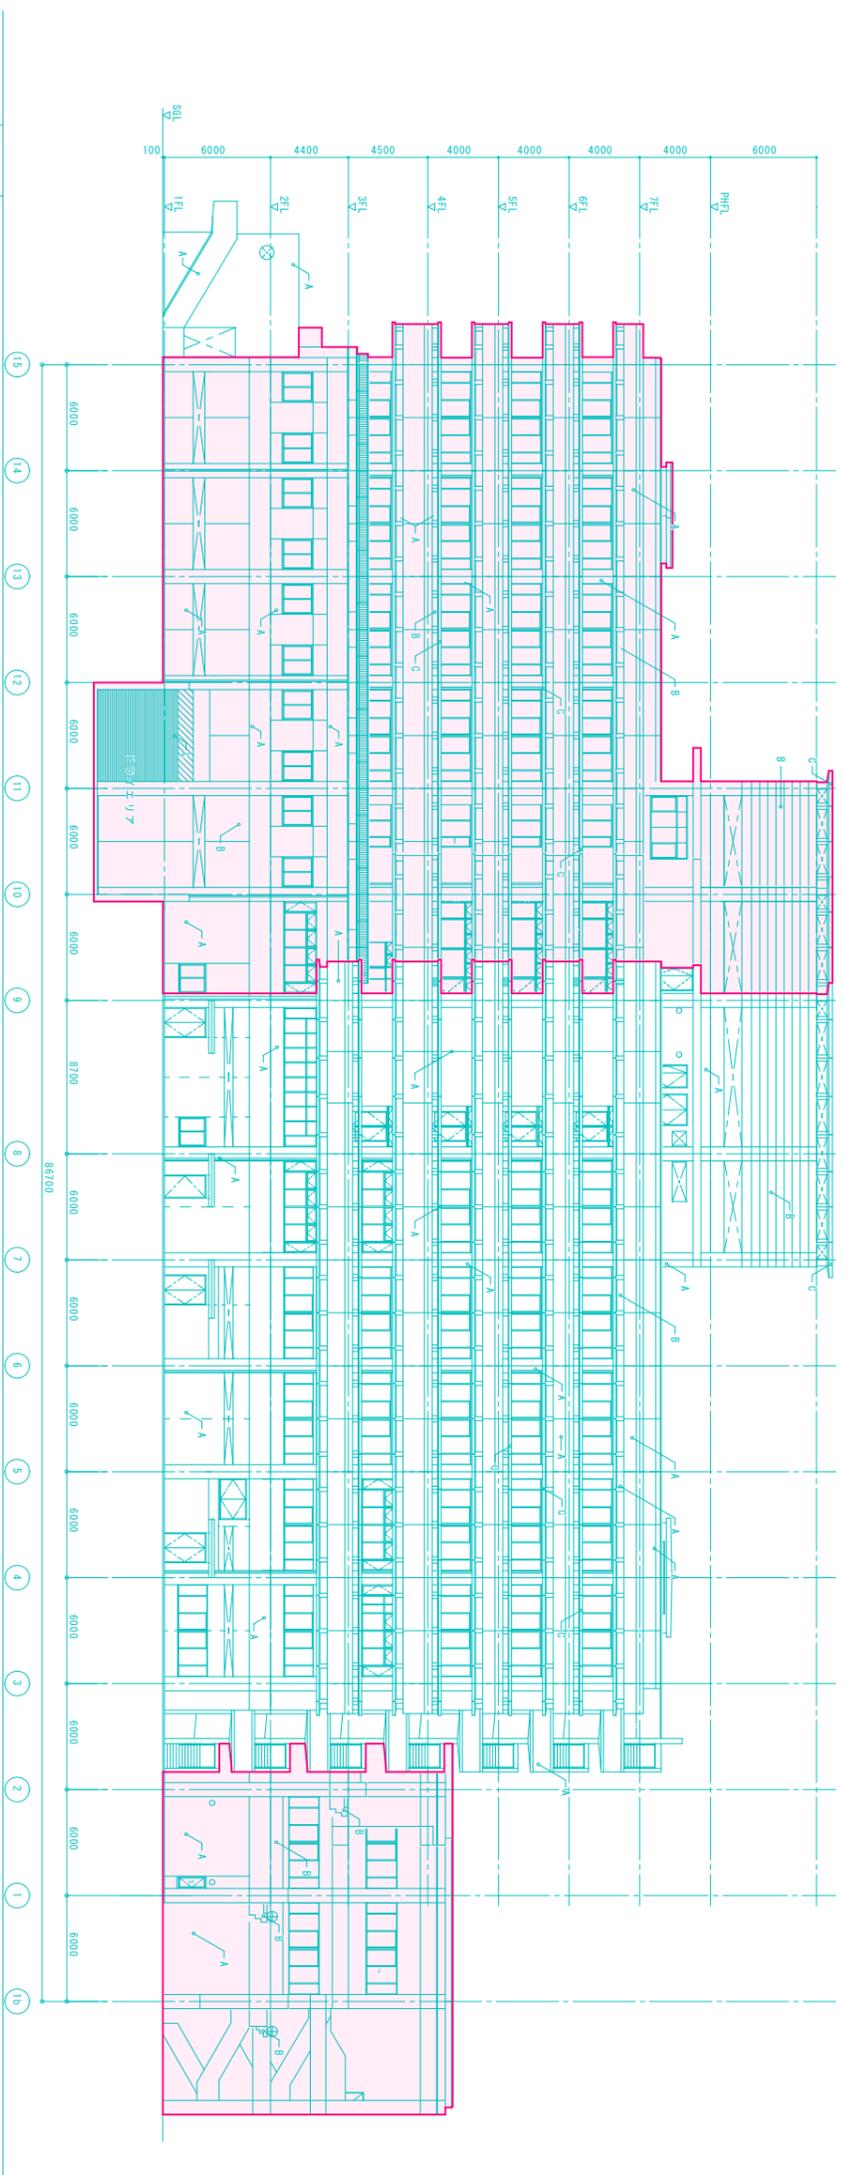

東側立面図