


物件番号3、
図3-1

中部病院 本館
6階平面図

物件番号3、
図3-2

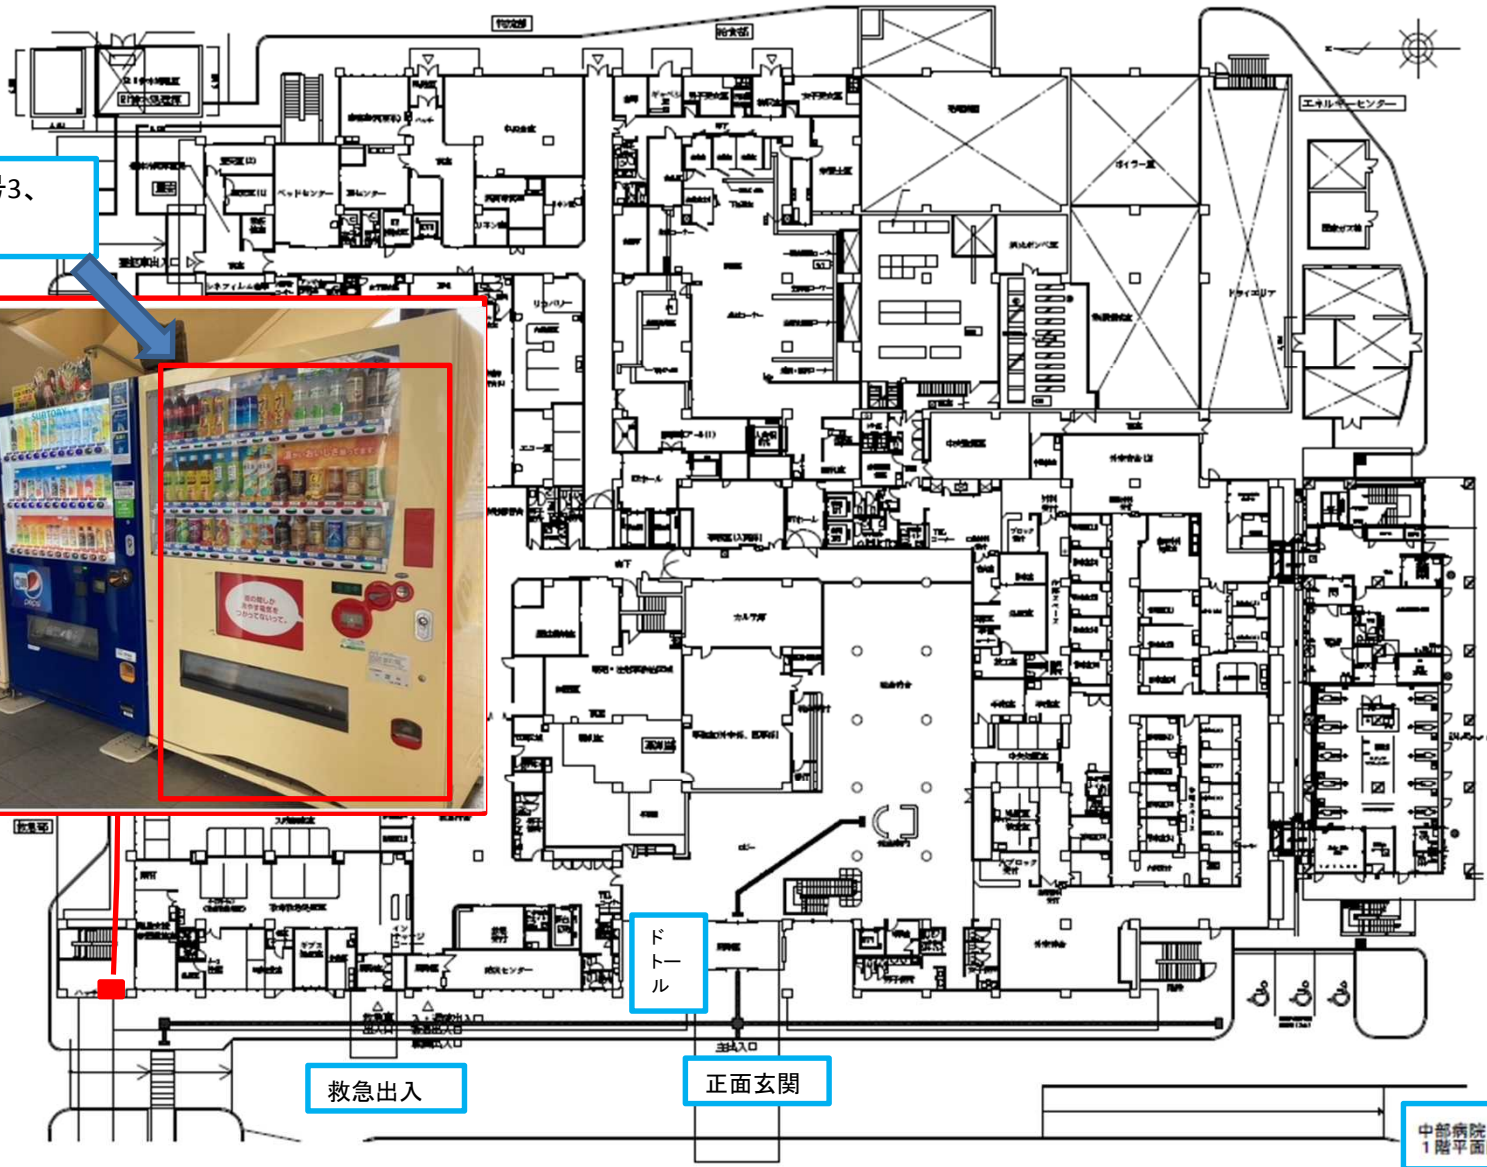

中部病院 本館
1階平面図