


物件番号1

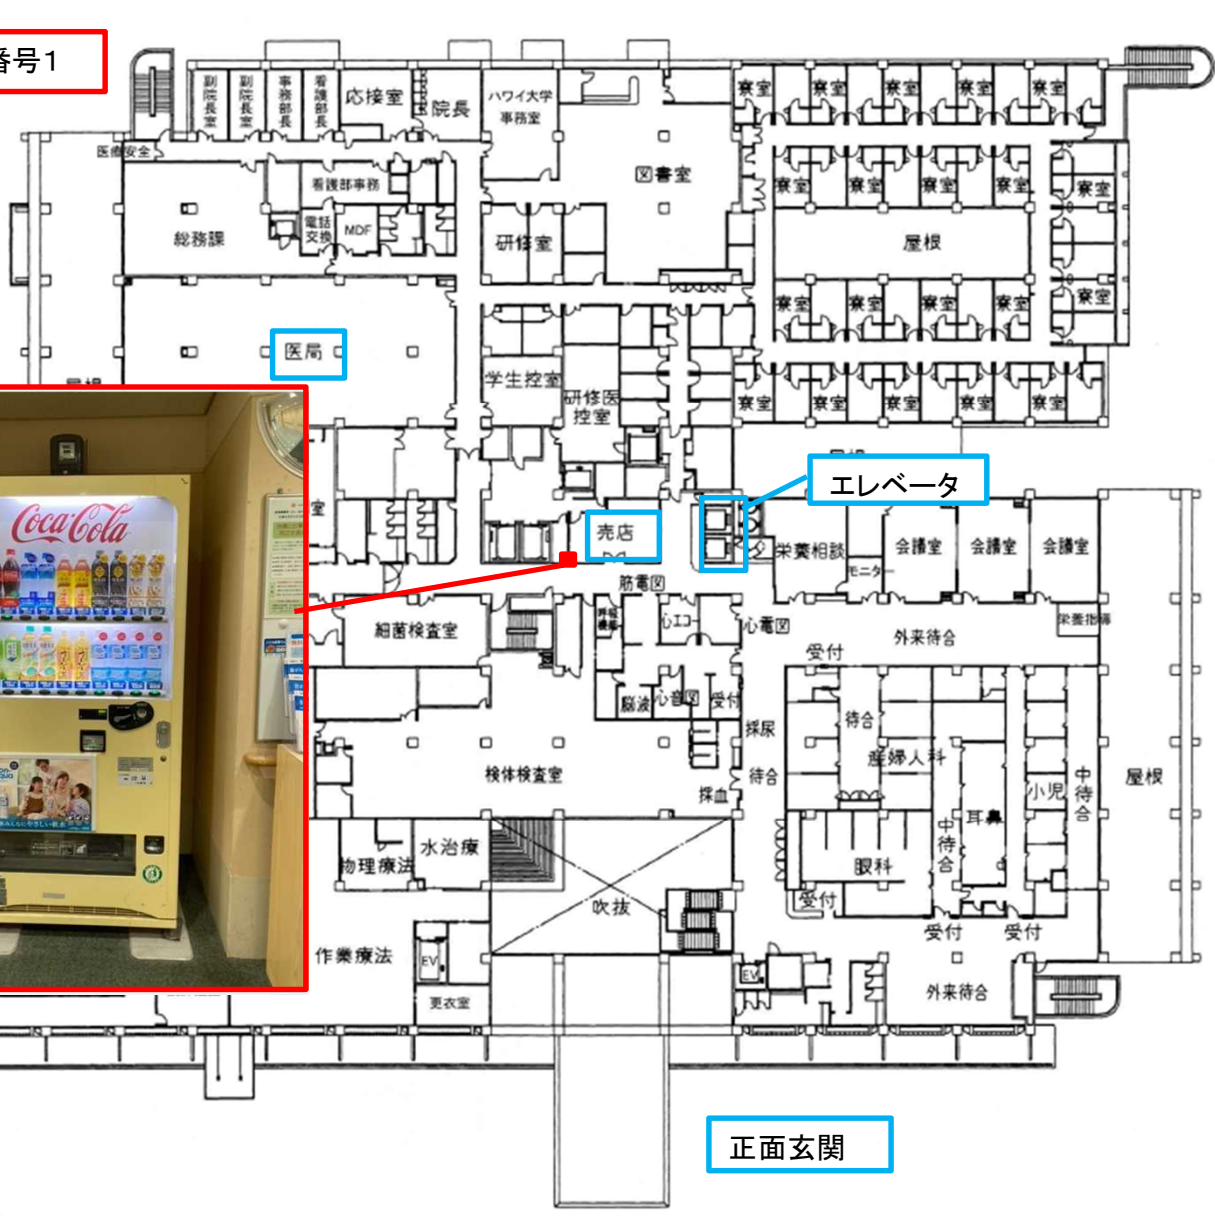


正面玄関

中部病院 本館  
2階平面図




物件番号3

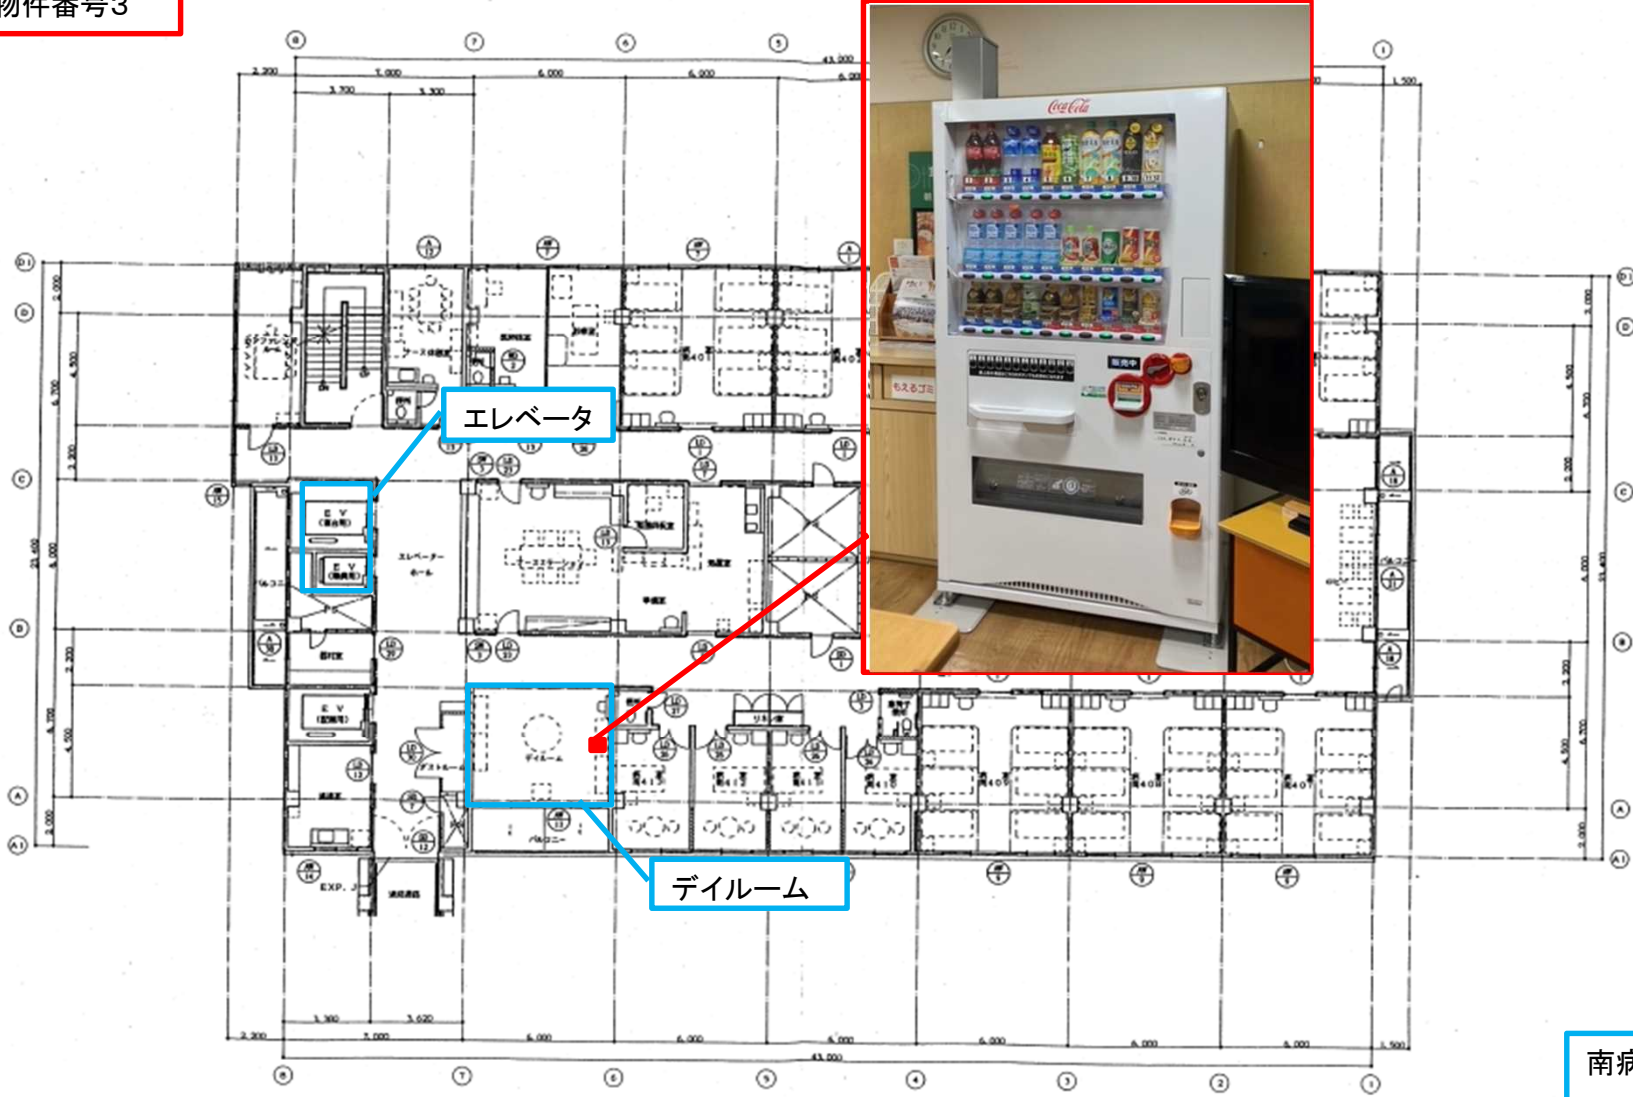

南病棟4階



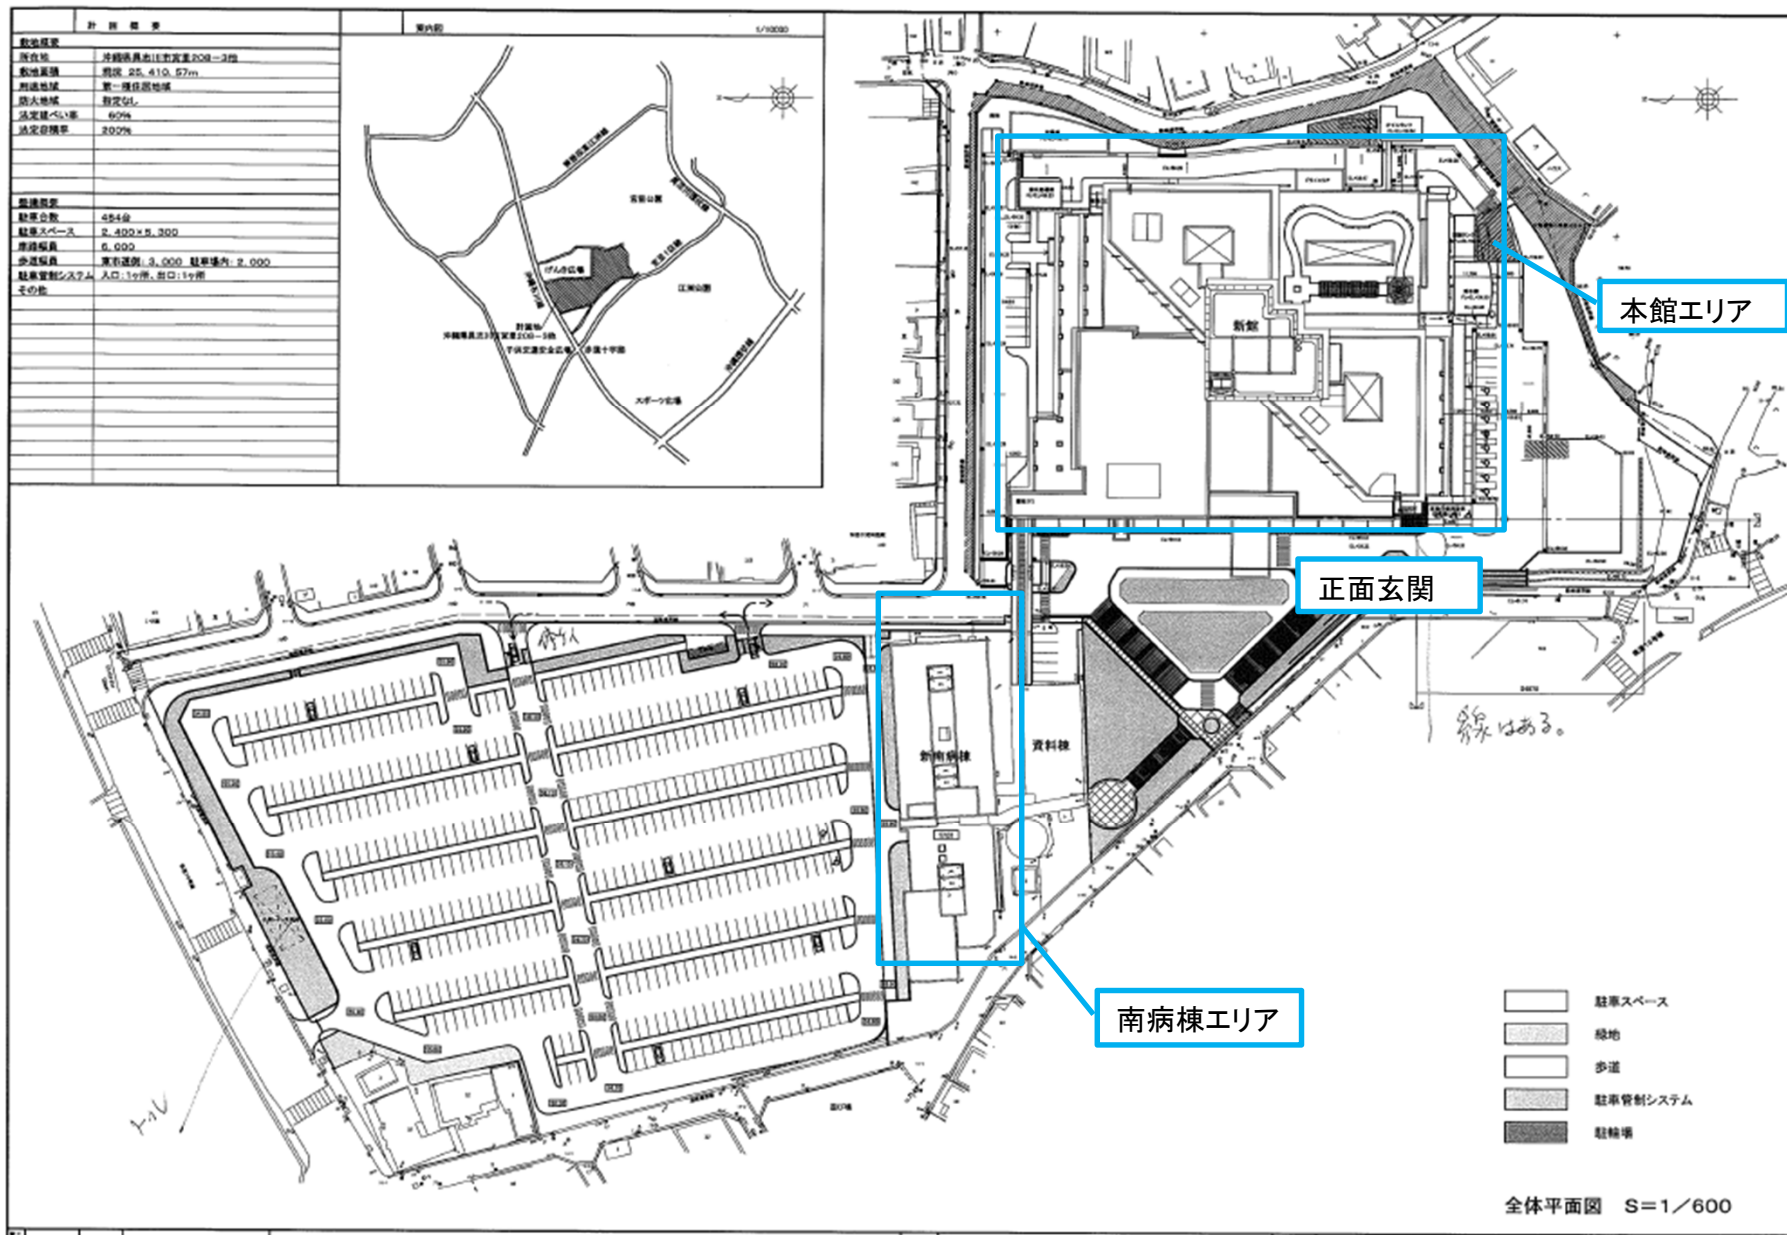

- 駐車スペース
- 緑地
- 歩道
- 駐車管理システム
- 駐輪場

全体平面図 S=1/600