


物件番号6 (図6)

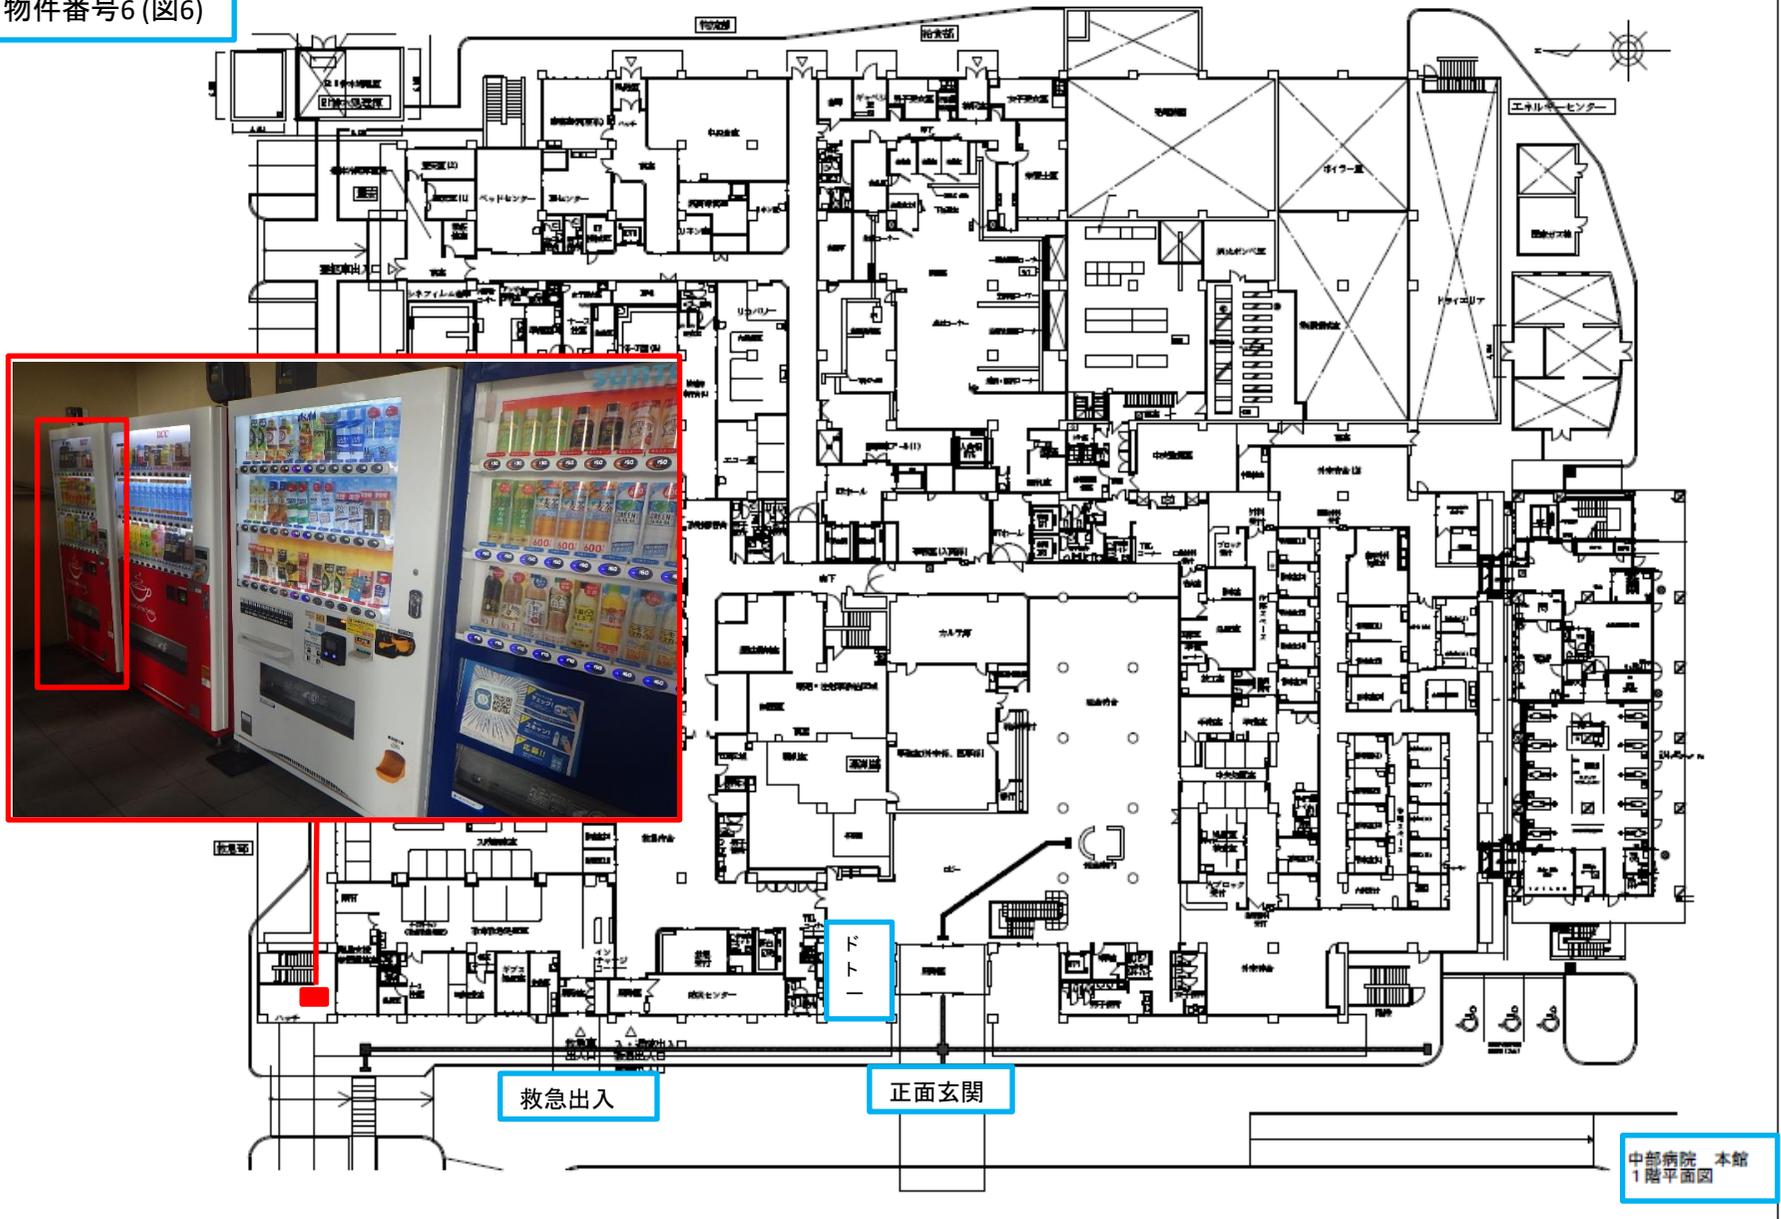

中部病院 本館
1階平面図