


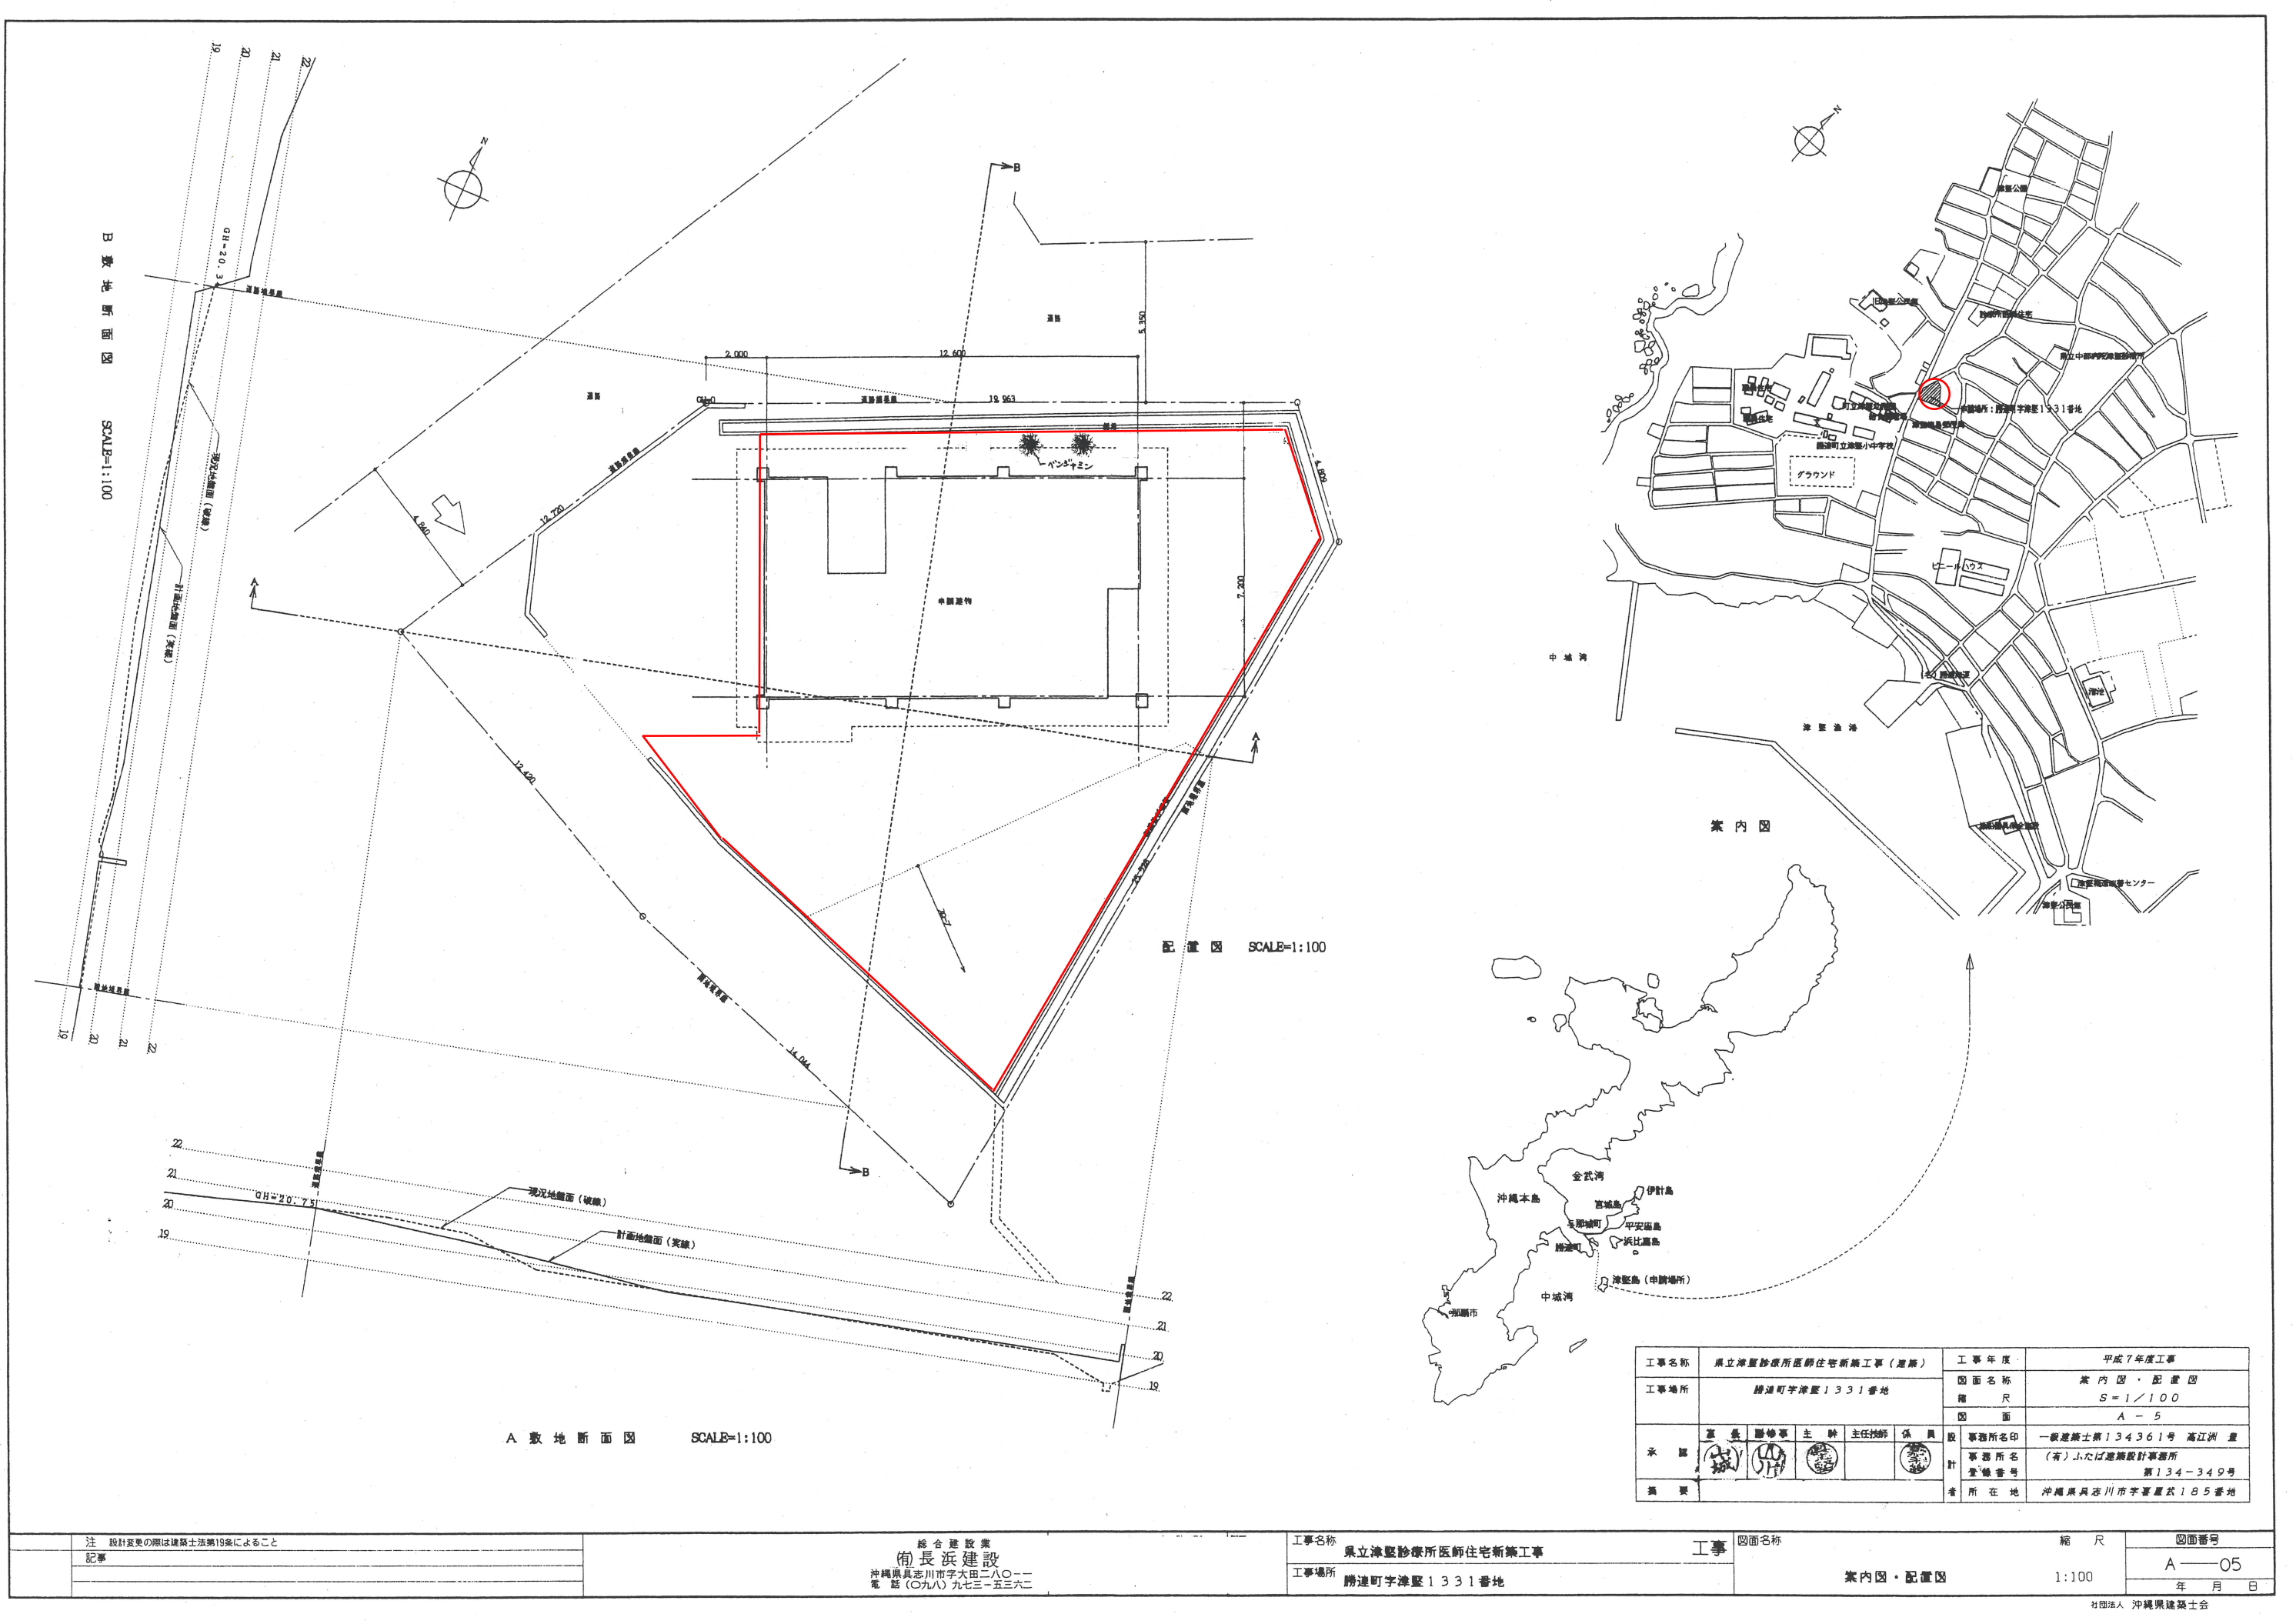

B 敷地断面図 SCALE=1:100

配置図 SCALE=1:100

A 敷地断面図 SCALE=1:100

案内図

工事名称	県立津堅診療所医師住宅新築工事（建築）	工事年度	平成7年度工事
工事場所	勝連町字津堅1331番地	図面名称	案内図・配置図
		縮尺	S=1/100
		図面	A-5
承認	（印）	設計者	一級建築士第134361号 高江洲 豊
		事務所名称	（有）ふたば建築設計事務所
		登録番号	第134-349号
備考		所在地	沖縄県糸島市字津堅185番地

注 設計変更の際は建築士法第19条によること
記事

総合建設業
（有）長浜建設
沖縄県糸島市字大田二八〇-二
電話（〇九八）九七三-五三六二


工事名称
県立津堅診療所医師住宅新築工事
工事場所
勝連町字津堅1331番地

工事
図面名称
案内図・配置図

縮尺
1:100

図面番号
A-05
年 月 日

社団法人 沖縄県建築士会

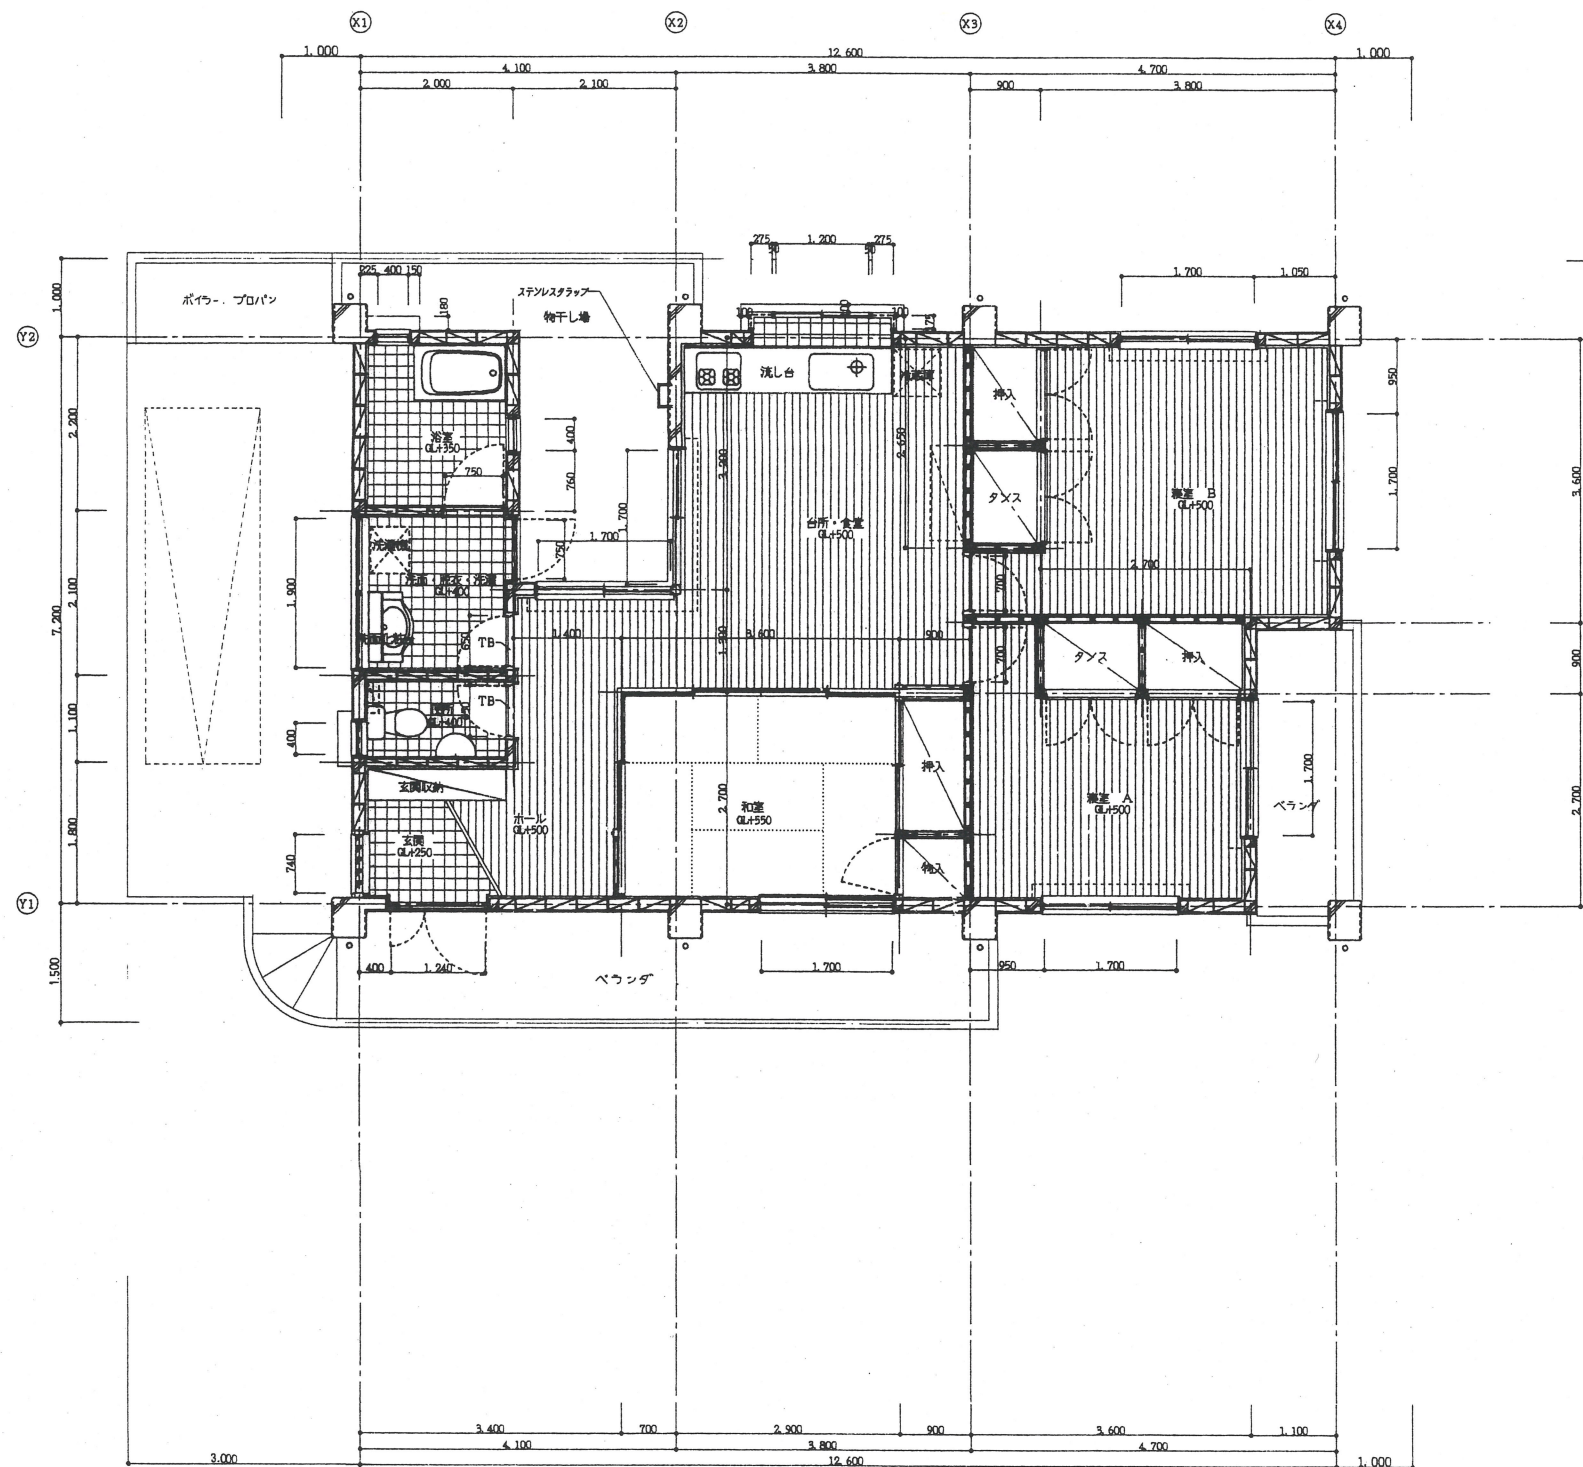

室 名	計 算 式	面 積 (㎡)
玄関	2.0 x 1.8	3.60
ホー ル	1.4 x 4.0 + 0.7 x 1.3	6.51
和 室	3.6 x 2.7	9.72
台 所・食 堂	3.8 x 4.5	17.10
寝 室 (A)	3.6 x 2.7 + 0.9 x 0.9	10.53
寝 室 (B)	3.8 x 3.6 + 0.9 x 0.9	14.49
浴 室	2.0 x 2.2	4.40
洗 濯 衣 室	2.0 x 2.1	4.20
便 所	2.0 x 1.1	2.20
押 入・タ ン ス	0.9 x 2.7 x 3ヶ所	7.29
計		80.04

1階平面詳細図 SCALE=1:50

工事名称	県立津堅診療所医師住宅新築工事 (建築)	工事年度	平成7年度工事
工事場所	勝連町字津堅1331番地	図面名称	1階平面詳細図
		縮 尺	S=1/50
		図 面	A-7
承 認	室 長 副 室 長 主 幹 主任技師 保 員	設計者名印	一般建築士第134361号 高江洲 豊
		事務所名	(有)ふたば建築設計事務所
		登録番号	第134-349号
備 考		所在地	沖縄県糸島市字津堅185番地

厚生年金
国民年金
積立金還元融資施設
沖縄県立中部病院附属
津堅診療所医師住宅

注 設計変更の際は建築士法第19条によること
記事

総合建設業
会長 浜建設
沖縄県糸島市字大田二八〇ー二
電話 (098) 973-5362

工事名称 県立津堅診療所医師住宅新築工事
工事場所 勝連町字津堅1331番地

工事

図面名称

1階平面詳細図

縮 尺


1:50

図面番号

A-07

年 月 日

社団法人 沖縄県建築士会

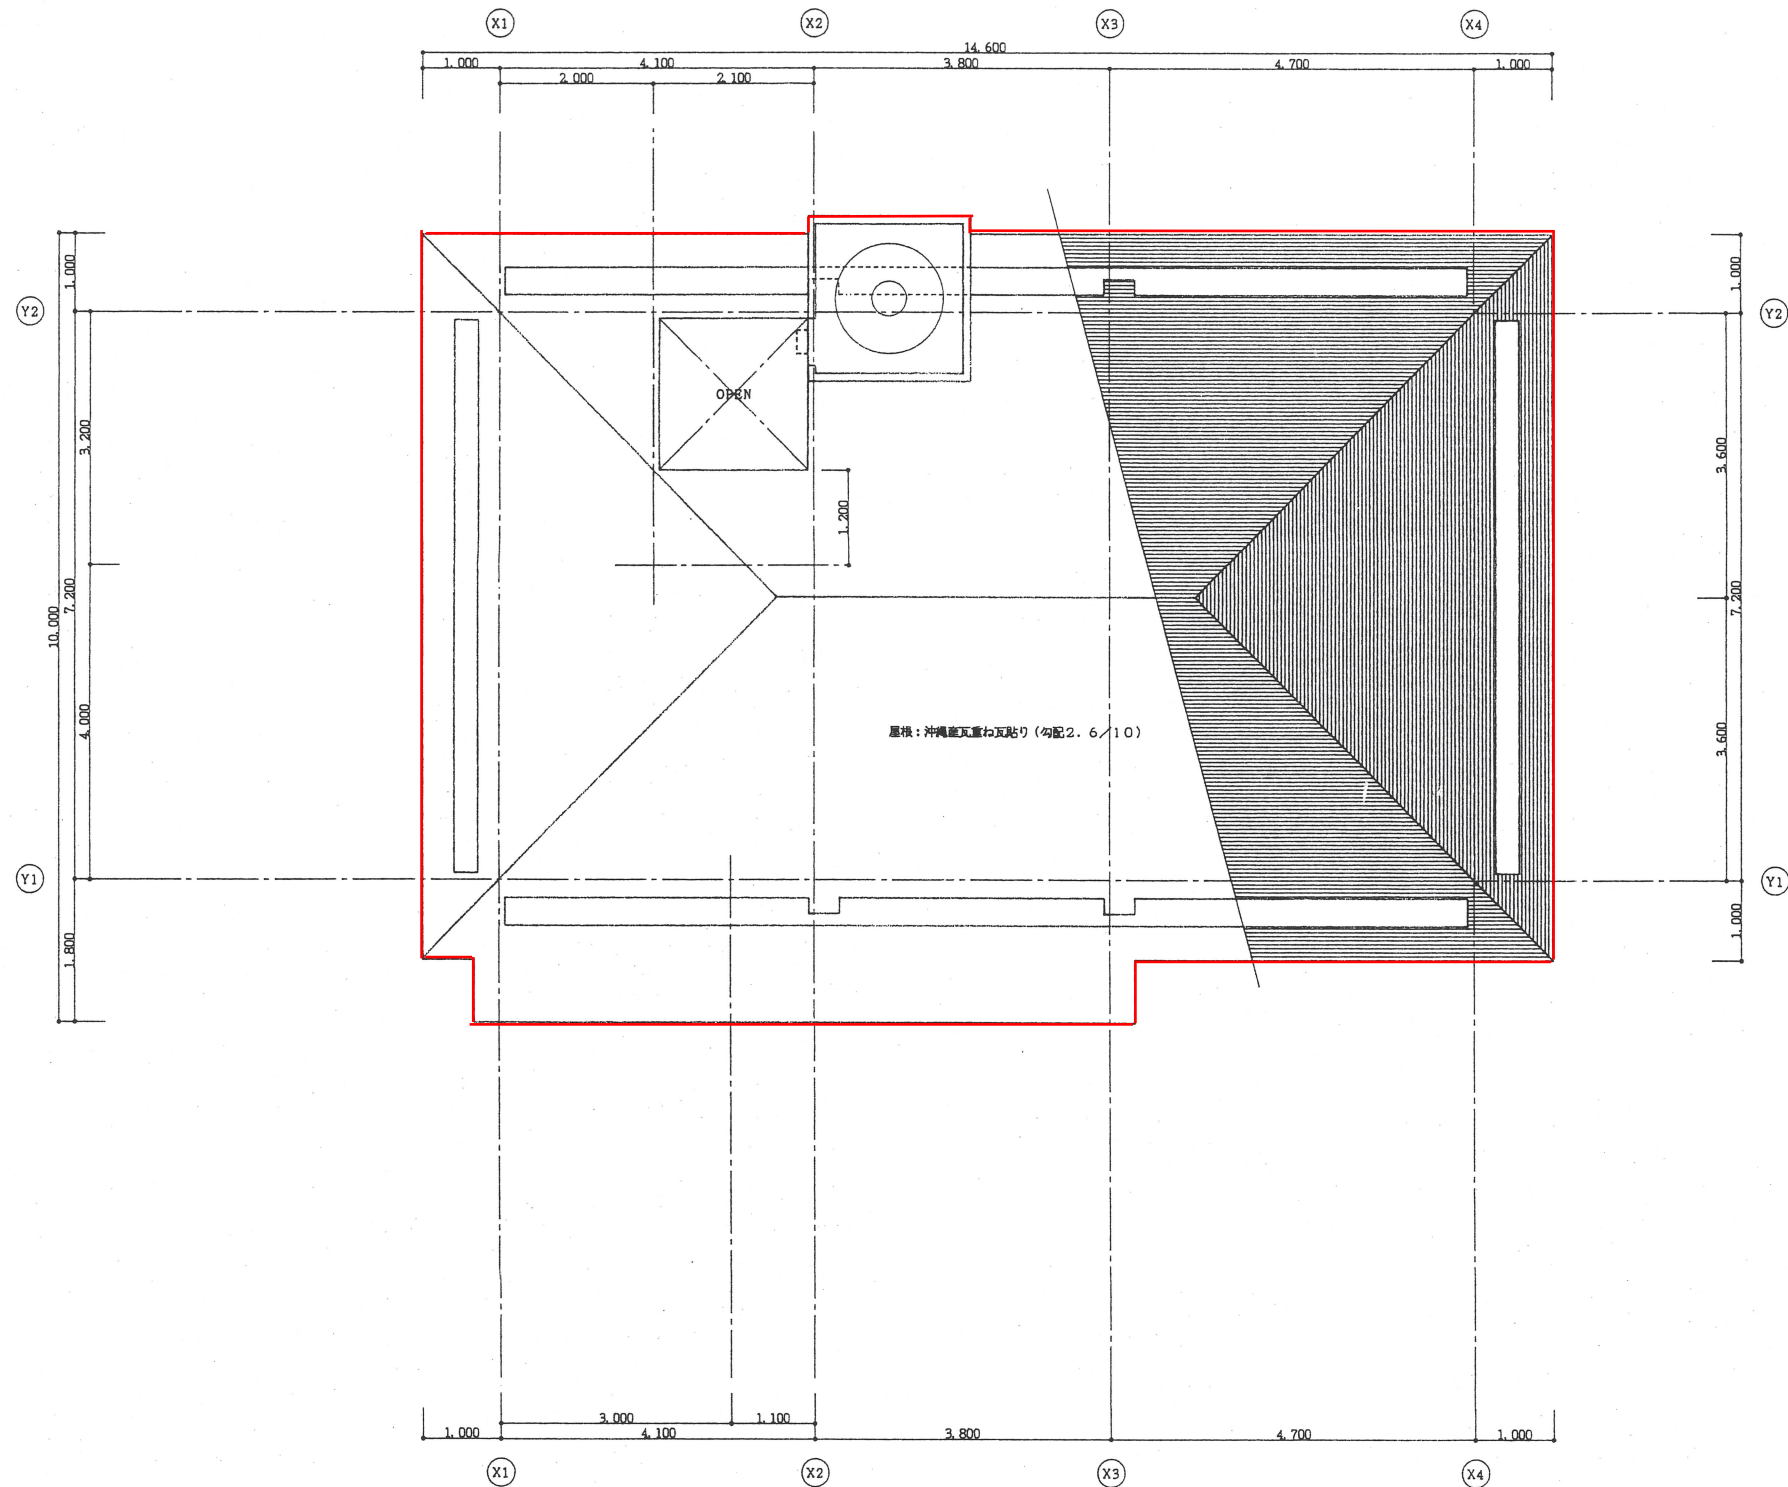

R 階平面詳細図 SCALE=1:50

工事名称	県立津堅診療所医師住宅新築工事 (建築)				工事年度	平成7年度工事	
工事場所	勝連町字津堅1331番地				図面名称	R 階平面詳細図	
					縮尺	S=1/50	
					図面	A-B	
承認	室長	副室長	主幹	主任技師	係員	取	事務所名印
						計	事務所名
							登録番号
摘要					所在地	沖縄県具志川市字津堅135番地	

注 設計変更の際は建築士法第19条によること
記事





総合建設業
有限会社 長浜建設
沖縄県具志川市字大田二八〇-二
電話 (〇九八) 九七三-五三六二

工事名称 県立津堅診療所医師住宅新築工事
工事場所 勝連町字津堅1331番地

図面名称 R 階平面詳細図


縮尺 1:50
図面番号 A-08
年 月 日

社団法人 沖縄県建築士会

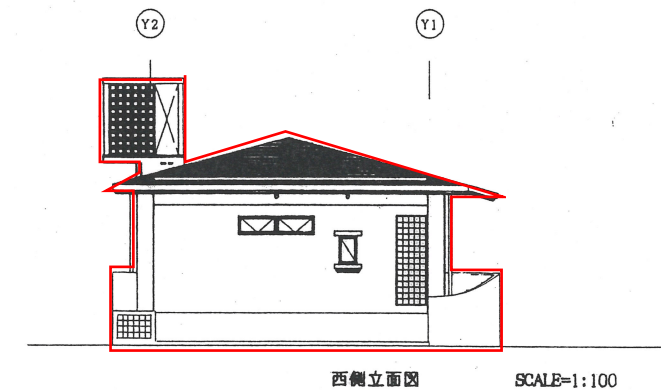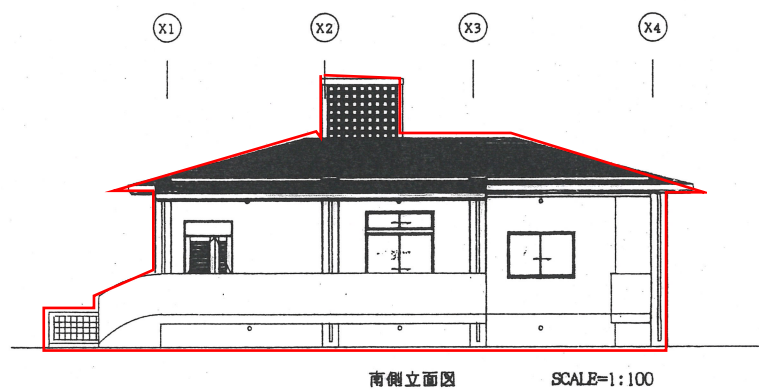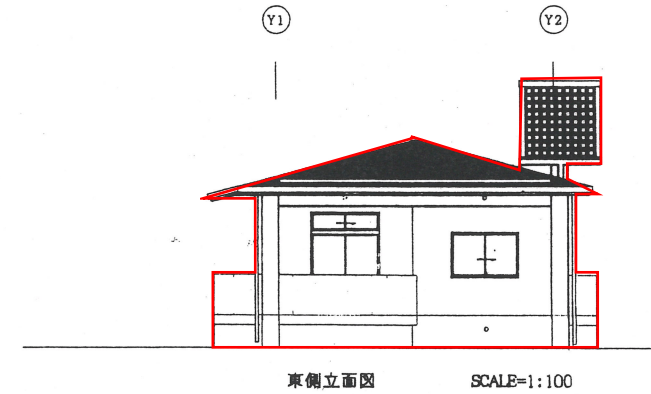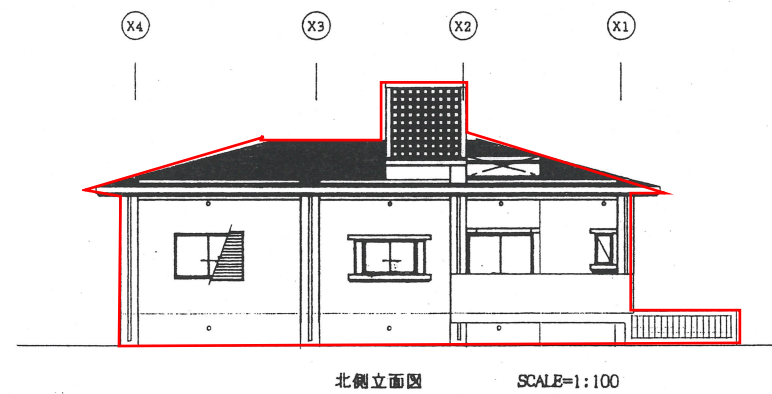


工事名称	東上津原診療所医師住宅新築工事（建築）				工事年度	平成7年度工事	
工事場所	勝連町字摩堅1331番地				図面名称	立面図	
					縮尺	S=1/100	
					図面	A-9	
承認	室長	副室長	主計	主任技師	係員	設計事務所名	一級建築士第134361号 高江洲 量
						事務所名 登録番号	(有)ふたば建築設計事務所 第134-349号
摘要					所在地	沖縄県東志川市字摩堅185番地	

注 設計変更の際は建築士法第19条によること 記事	総合建設業 ㈱長浜建設 沖縄県奥志川市字大田二八〇-一 電話 (〇九八) 九七三三-五三六二	工事名称 県立津堅診療所医師住宅新築工事	工事 図面名称 立面図 縮尺 1:100	図面番号 A-09 年 月 日
		工事場所 勝連町字津堅1331番地		

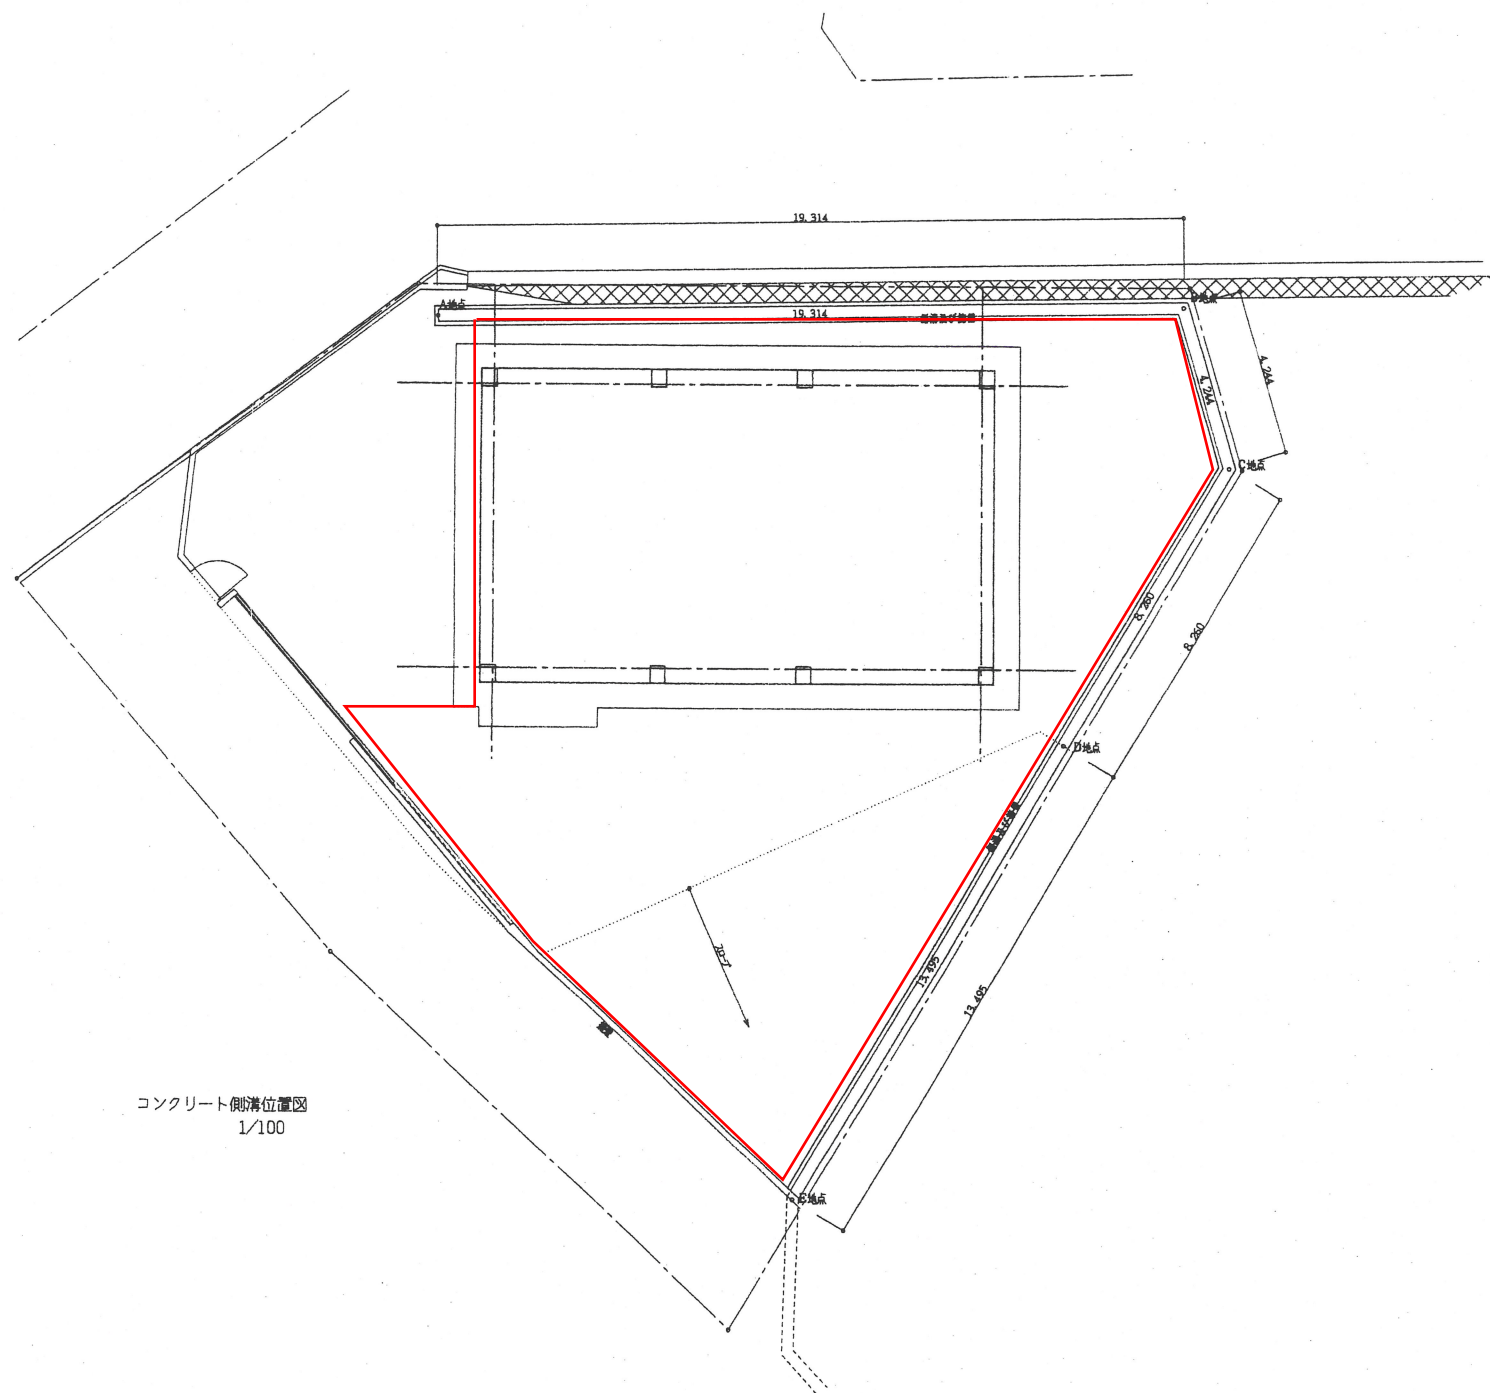

コンクリート側溝位置図
1/100

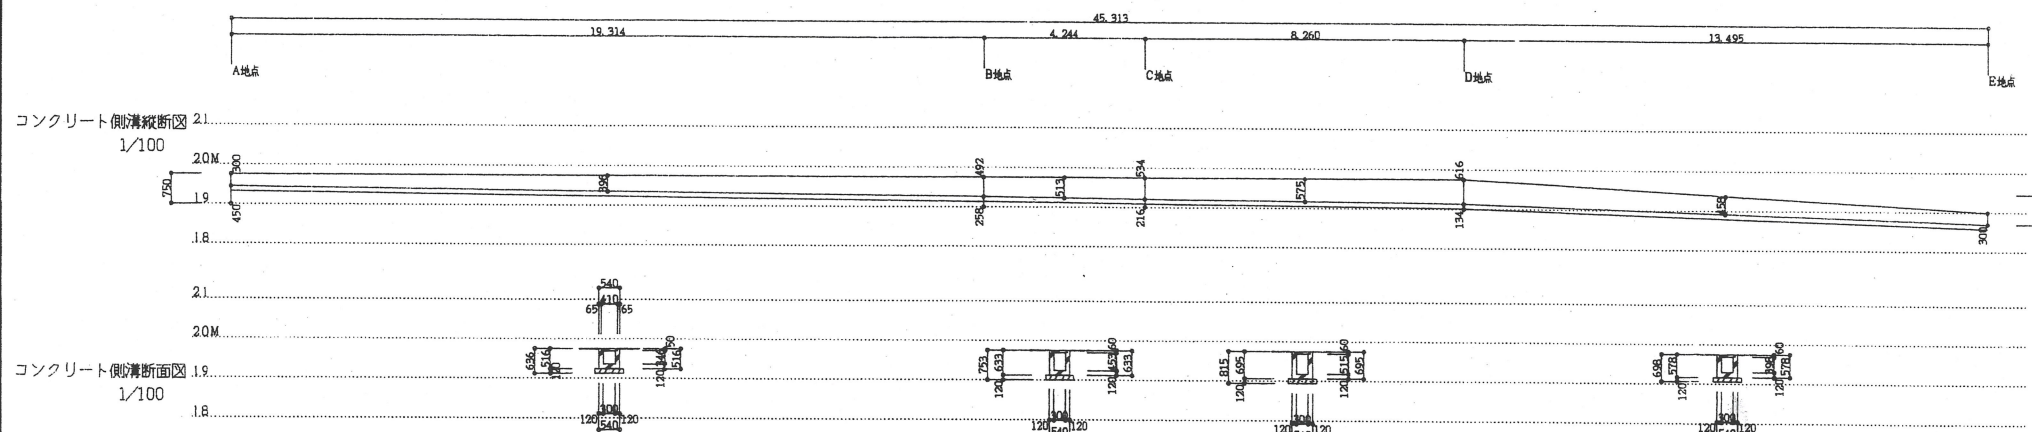

工事名称	県立津堅診療所医師住宅新築工事（建築）				工事年度	平成7年度工事	
工事場所	勝連町字津堅1331番地				図面名称	外構図（2）	
					縮尺	S=1/100	
					図面	A-18	
承認	室長	副室長	主計	主任技師	係員	取	事務所名印
							一級建築士第134361号 高江洲 豊
						計	事務所名
							（有）ふたば建築設計事務所
							登録番号
							第134-349号
摘要					所在地	沖縄県豊志川市宇喜屋武185番地	

注 設計変更の際は建築士法第19条によること
記事

総合建設業
旬長浜建設
沖縄県豊志川市宇大田二八〇一
電話（〇九八）九七三-五三六二

工事名称 県立津堅診療所医師住宅新築工事
工事場所 勝連町字津堅1331番地

工事

図面名称

外構図（2）

縮尺

1:100

図面番号

A-18

年 月 日

社団法人 沖縄県建築士会