


南病棟2階
物件番号1,
図1-1

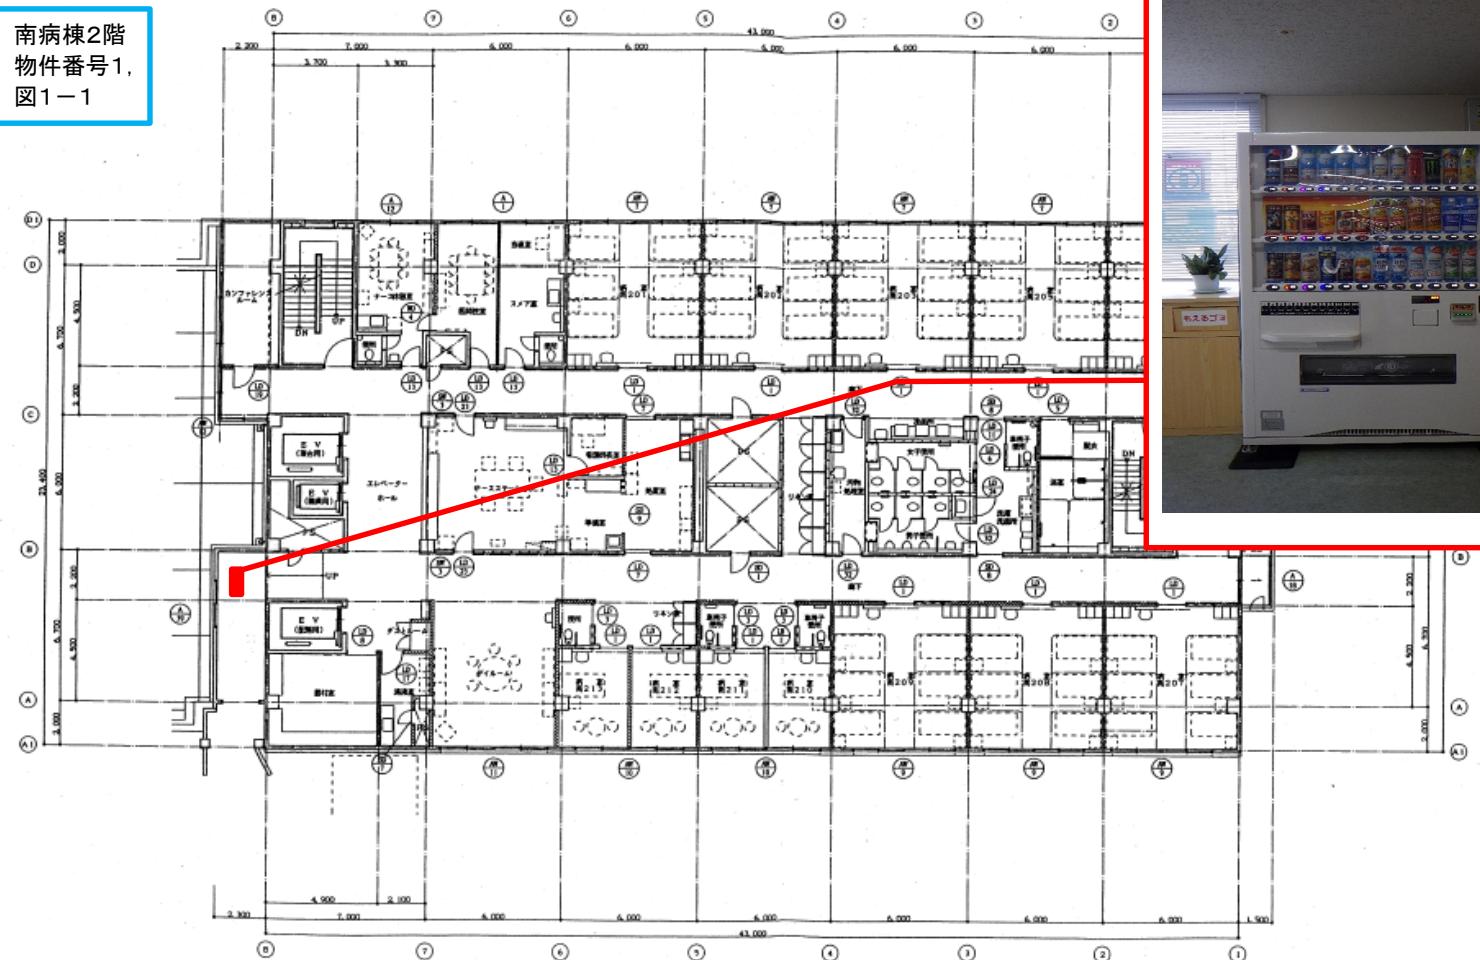

南病棟

物件番号1、
図1-2



- T_s

正面玄関

中部病院 本館
1階平面図