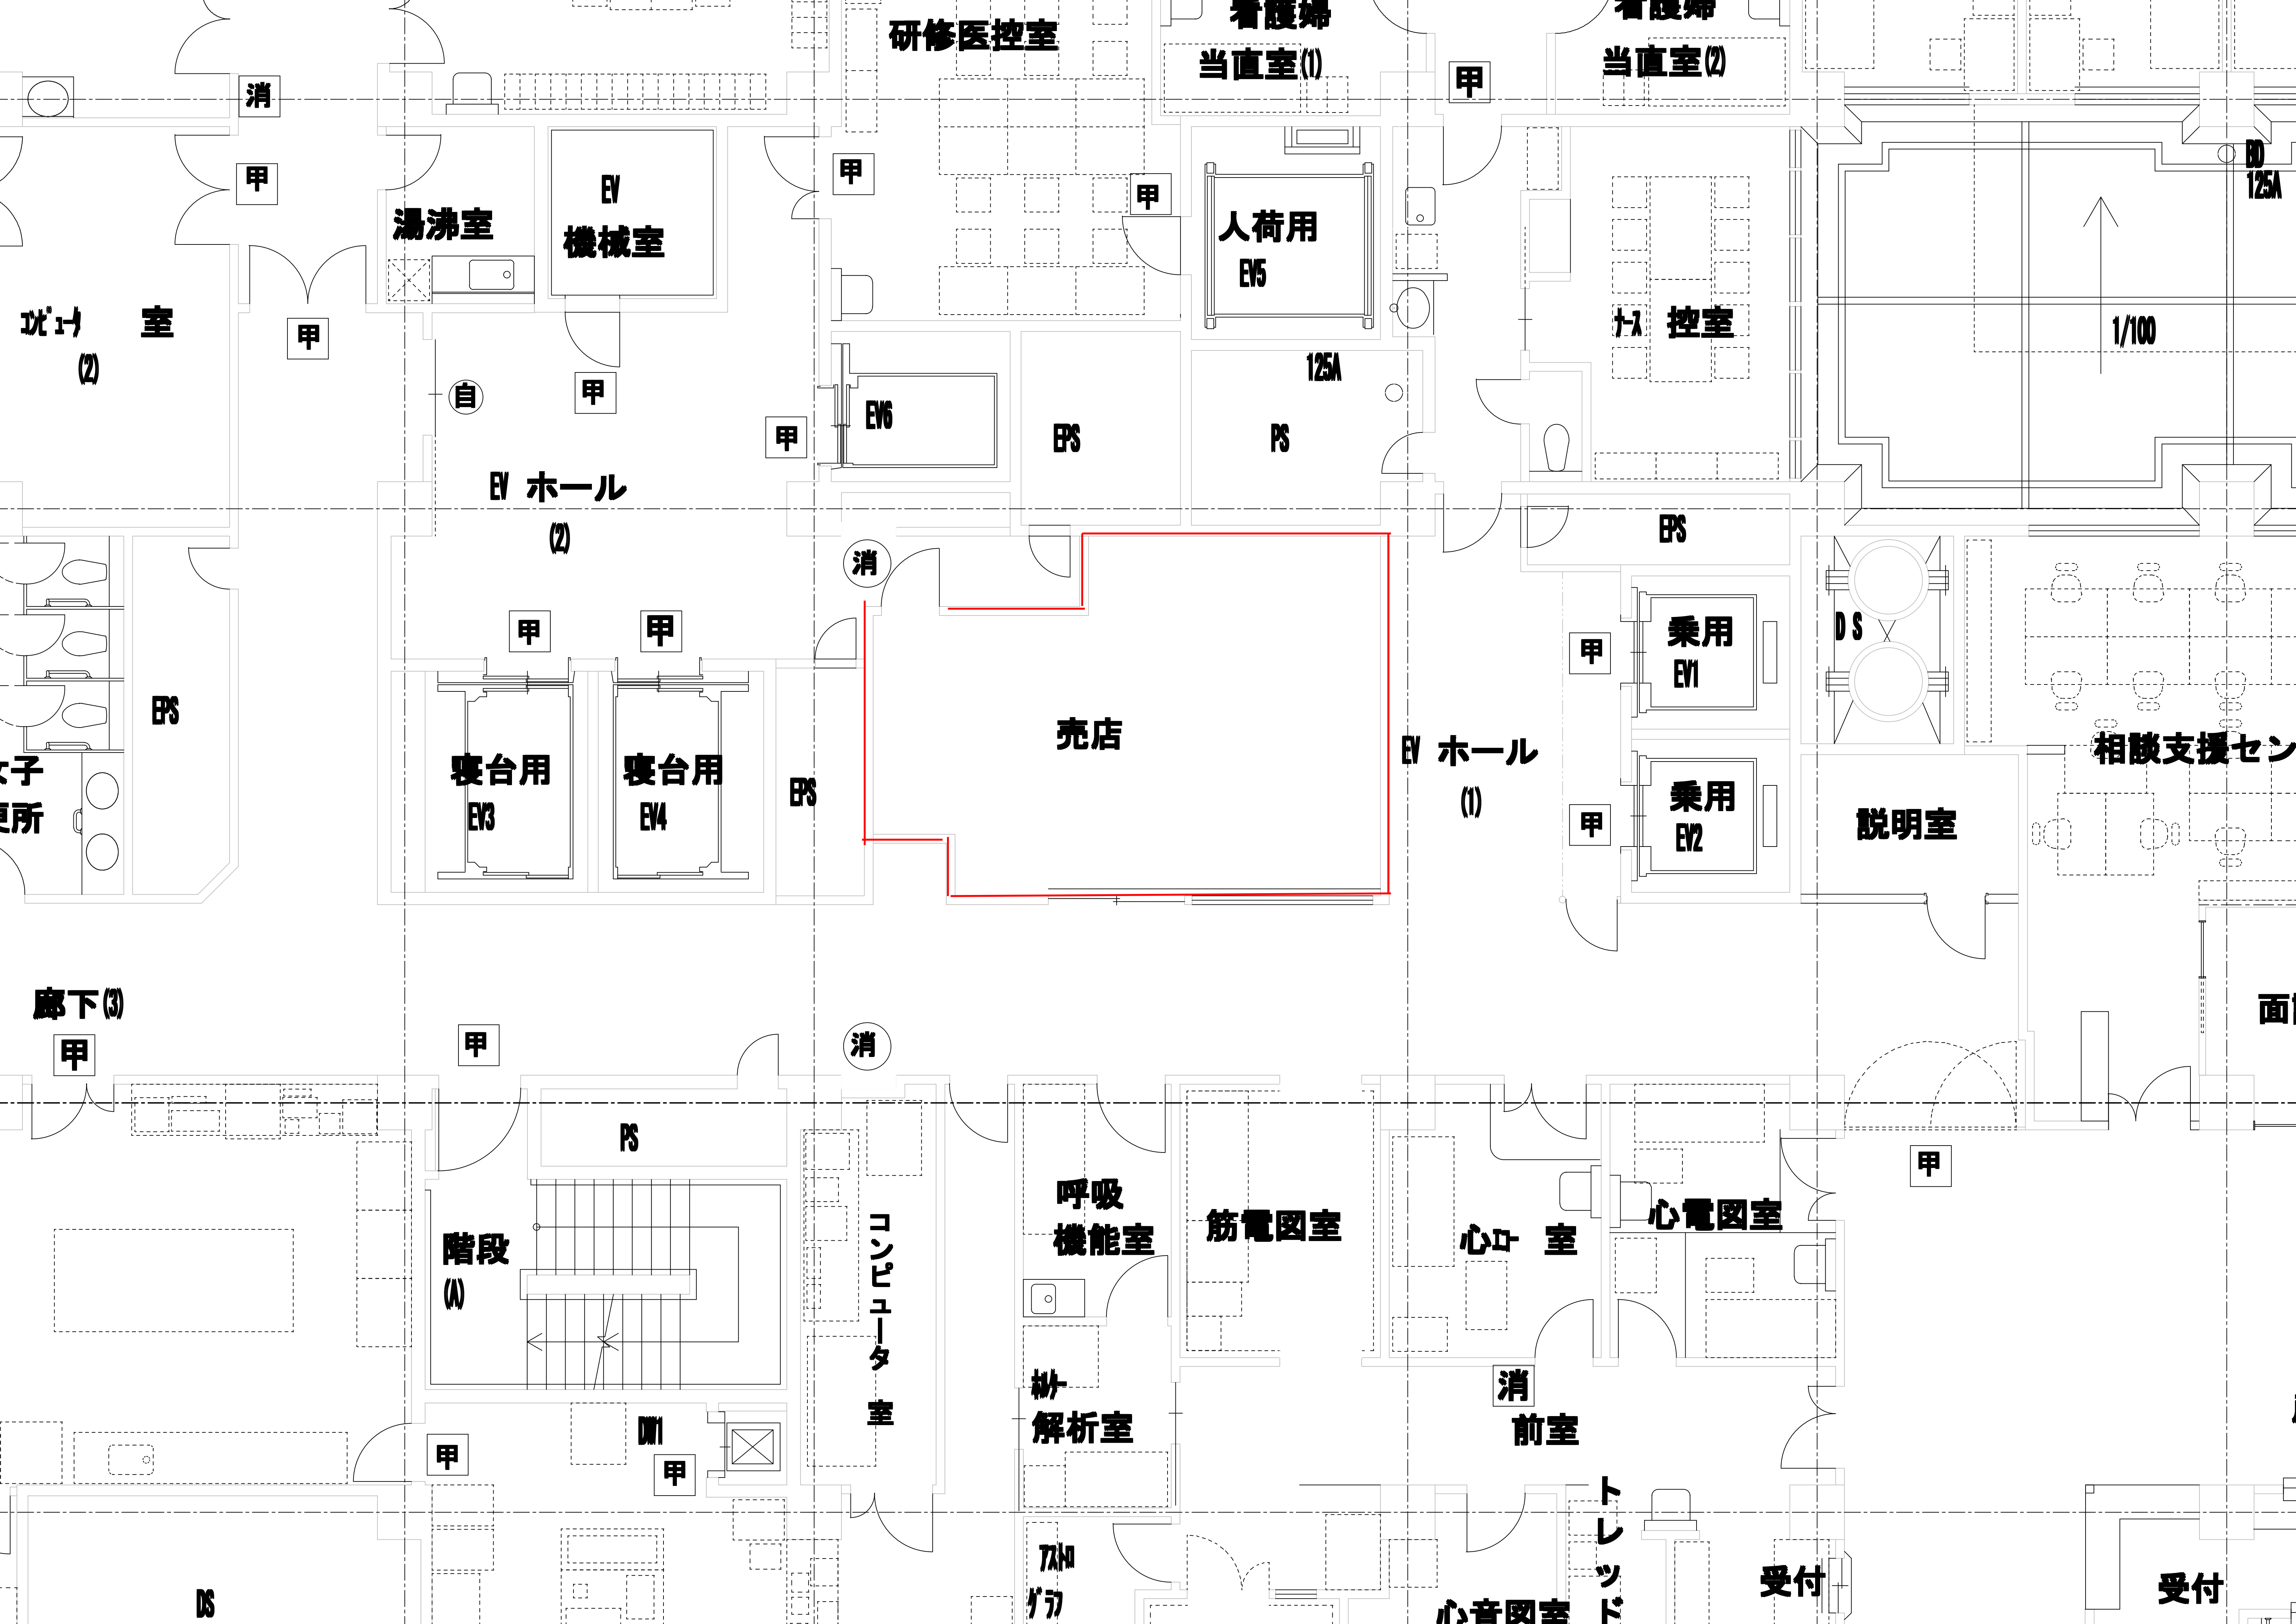

研修医控室
当直室(1)
当直室(2)
消
甲
湯沸室
EV
機械室
人荷用
EV5
ｺﾝﾋﾟｭｰﾀ 室
(2)
ﾅｰｽ 控室
1/100
BD
125A
自
EV6
EPS
PS
EV ホール
(2)
売店
EV ホール
(1)
EPS
D S
乗用
EV1
乗用
EV2
寝台用
EV3
寝台用
EV4
相談支援セン
説明室
廊下(3)
PS
階段
(A)
コンピュータ 室
呼吸
機能室
筋電図室
心ｴｺｰ 室
心電図室
ﾎﾙﾀｰ
解析室
前室
DW1
トレッド
アストロ
グラフ
心音図室
受付
受付
DS
面